


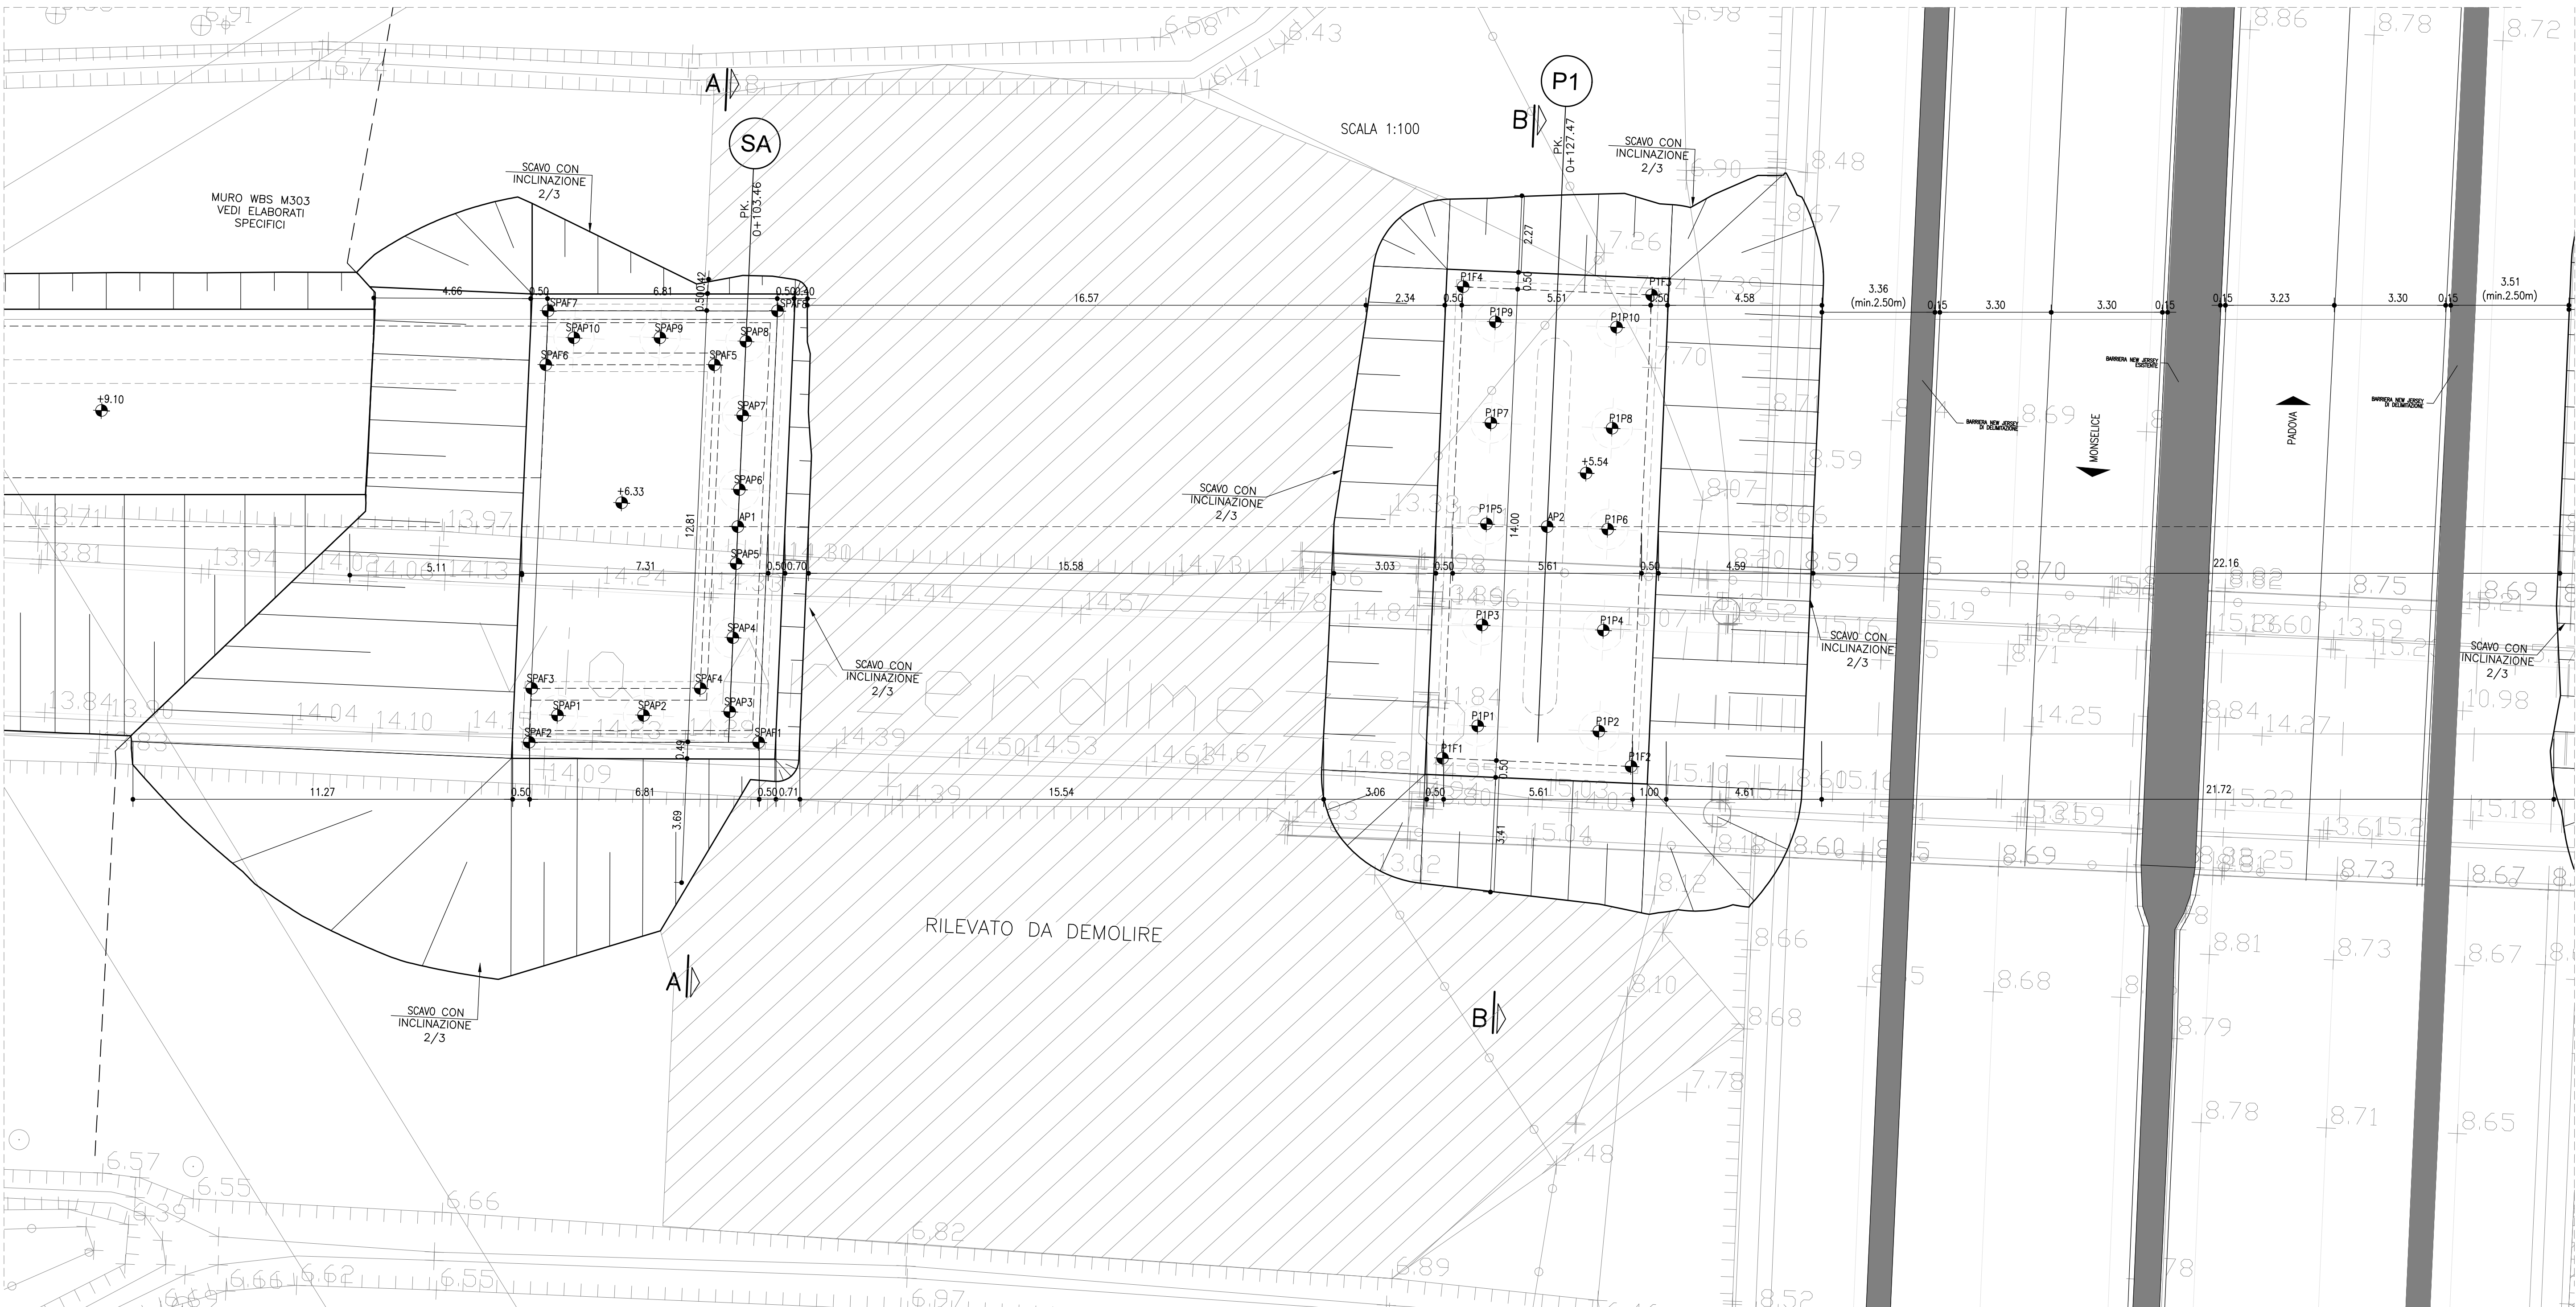


PUNTI	DATI DI TRACCIAMENTO SPA	
	X	Y
SPAF1	995496.28	2994462.29
SPAF2	995489.48	2994461.98
SPAF3	995489.48	2994463.58
SPAF4	995494.47	2994463.81
SPAF5	995494.46	2994473.42
SPAF6	995489.46	2994473.19
SPAF7	995489.46	2994474.80
SPAF8	995496.26	2994475.10
SPAF9	995490.27	2994462.82
SPAP1	995492.82	2994462.93
SPAP2	995495.37	2994463.15
SPAP3	995495.37	2994465.35
SPAP4	995495.37	2994467.55
SPAP5	995495.37	2994469.75
SPAP6	995495.36	2994471.95
SPAP7	995495.36	2994474.15
SPAP8	995492.81	2994474.15
SPAP9	995490.26	2994474.03

PUNTI	DATI DI TRACCIAMENTO P1	
	X	Y
P1F1	995516.57	2994462.73
P1F2	995522.17	2994462.74
P1F3	995522.15	2994476.74
P1F4	995516.55	2994476.73
P1P1	995517.56	2994463.74
P1P2	995521.16	2994463.74
P1P3	995517.56	2994466.74
P1P4	995521.16	2994466.74
P1P5	995517.56	2994469.74
P1P6	995521.16	2994469.74
P1P7	995517.56	2994472.74
P1P8	995521.15	2994472.74
P1P9	995517.55	2994475.74
P1P10	995521.15	2994475.74

PUNTI	DATI DI TRACCIAMENTO SP8	
	X	Y
SPBF1	995578.15	2994464.73
SPBF2	995590.65	2994465.37
SPBF3	995578.13	2994479.90
SPBF4	995590.63	2994480.60

PUNTI	DATI DI TRACCIAMENTO P2	
	X	Y
P2F1	995554.56	2994464.45
P2F2	995560.16	2994464.46
P2F3	995560.14	2994478.46
P2F4	995554.54	2994478.45
P2P1	995555.56	2994465.45
P2P2	995559.16	2994465.46
P2P3	995559.16	2994468.46
P2P4	995555.56	2994468.45
P2P5	995559.15	2994471.46
P2P6	995555.55	2994471.46
P2P7	995559.15	2994474.46
P2P8	995555.55	2994474.46
P2P9	995559.14	2994477.46
P2P10	995555.54	2994477.46

PUNTI	DATI DI TRACCIAMENTO	
	X	Y
AP1	995495.37	2994468.65
AP2	995519.36	2994469.74
AP3	995557.35	2994471.45
AP4	995581.34	2994472.54

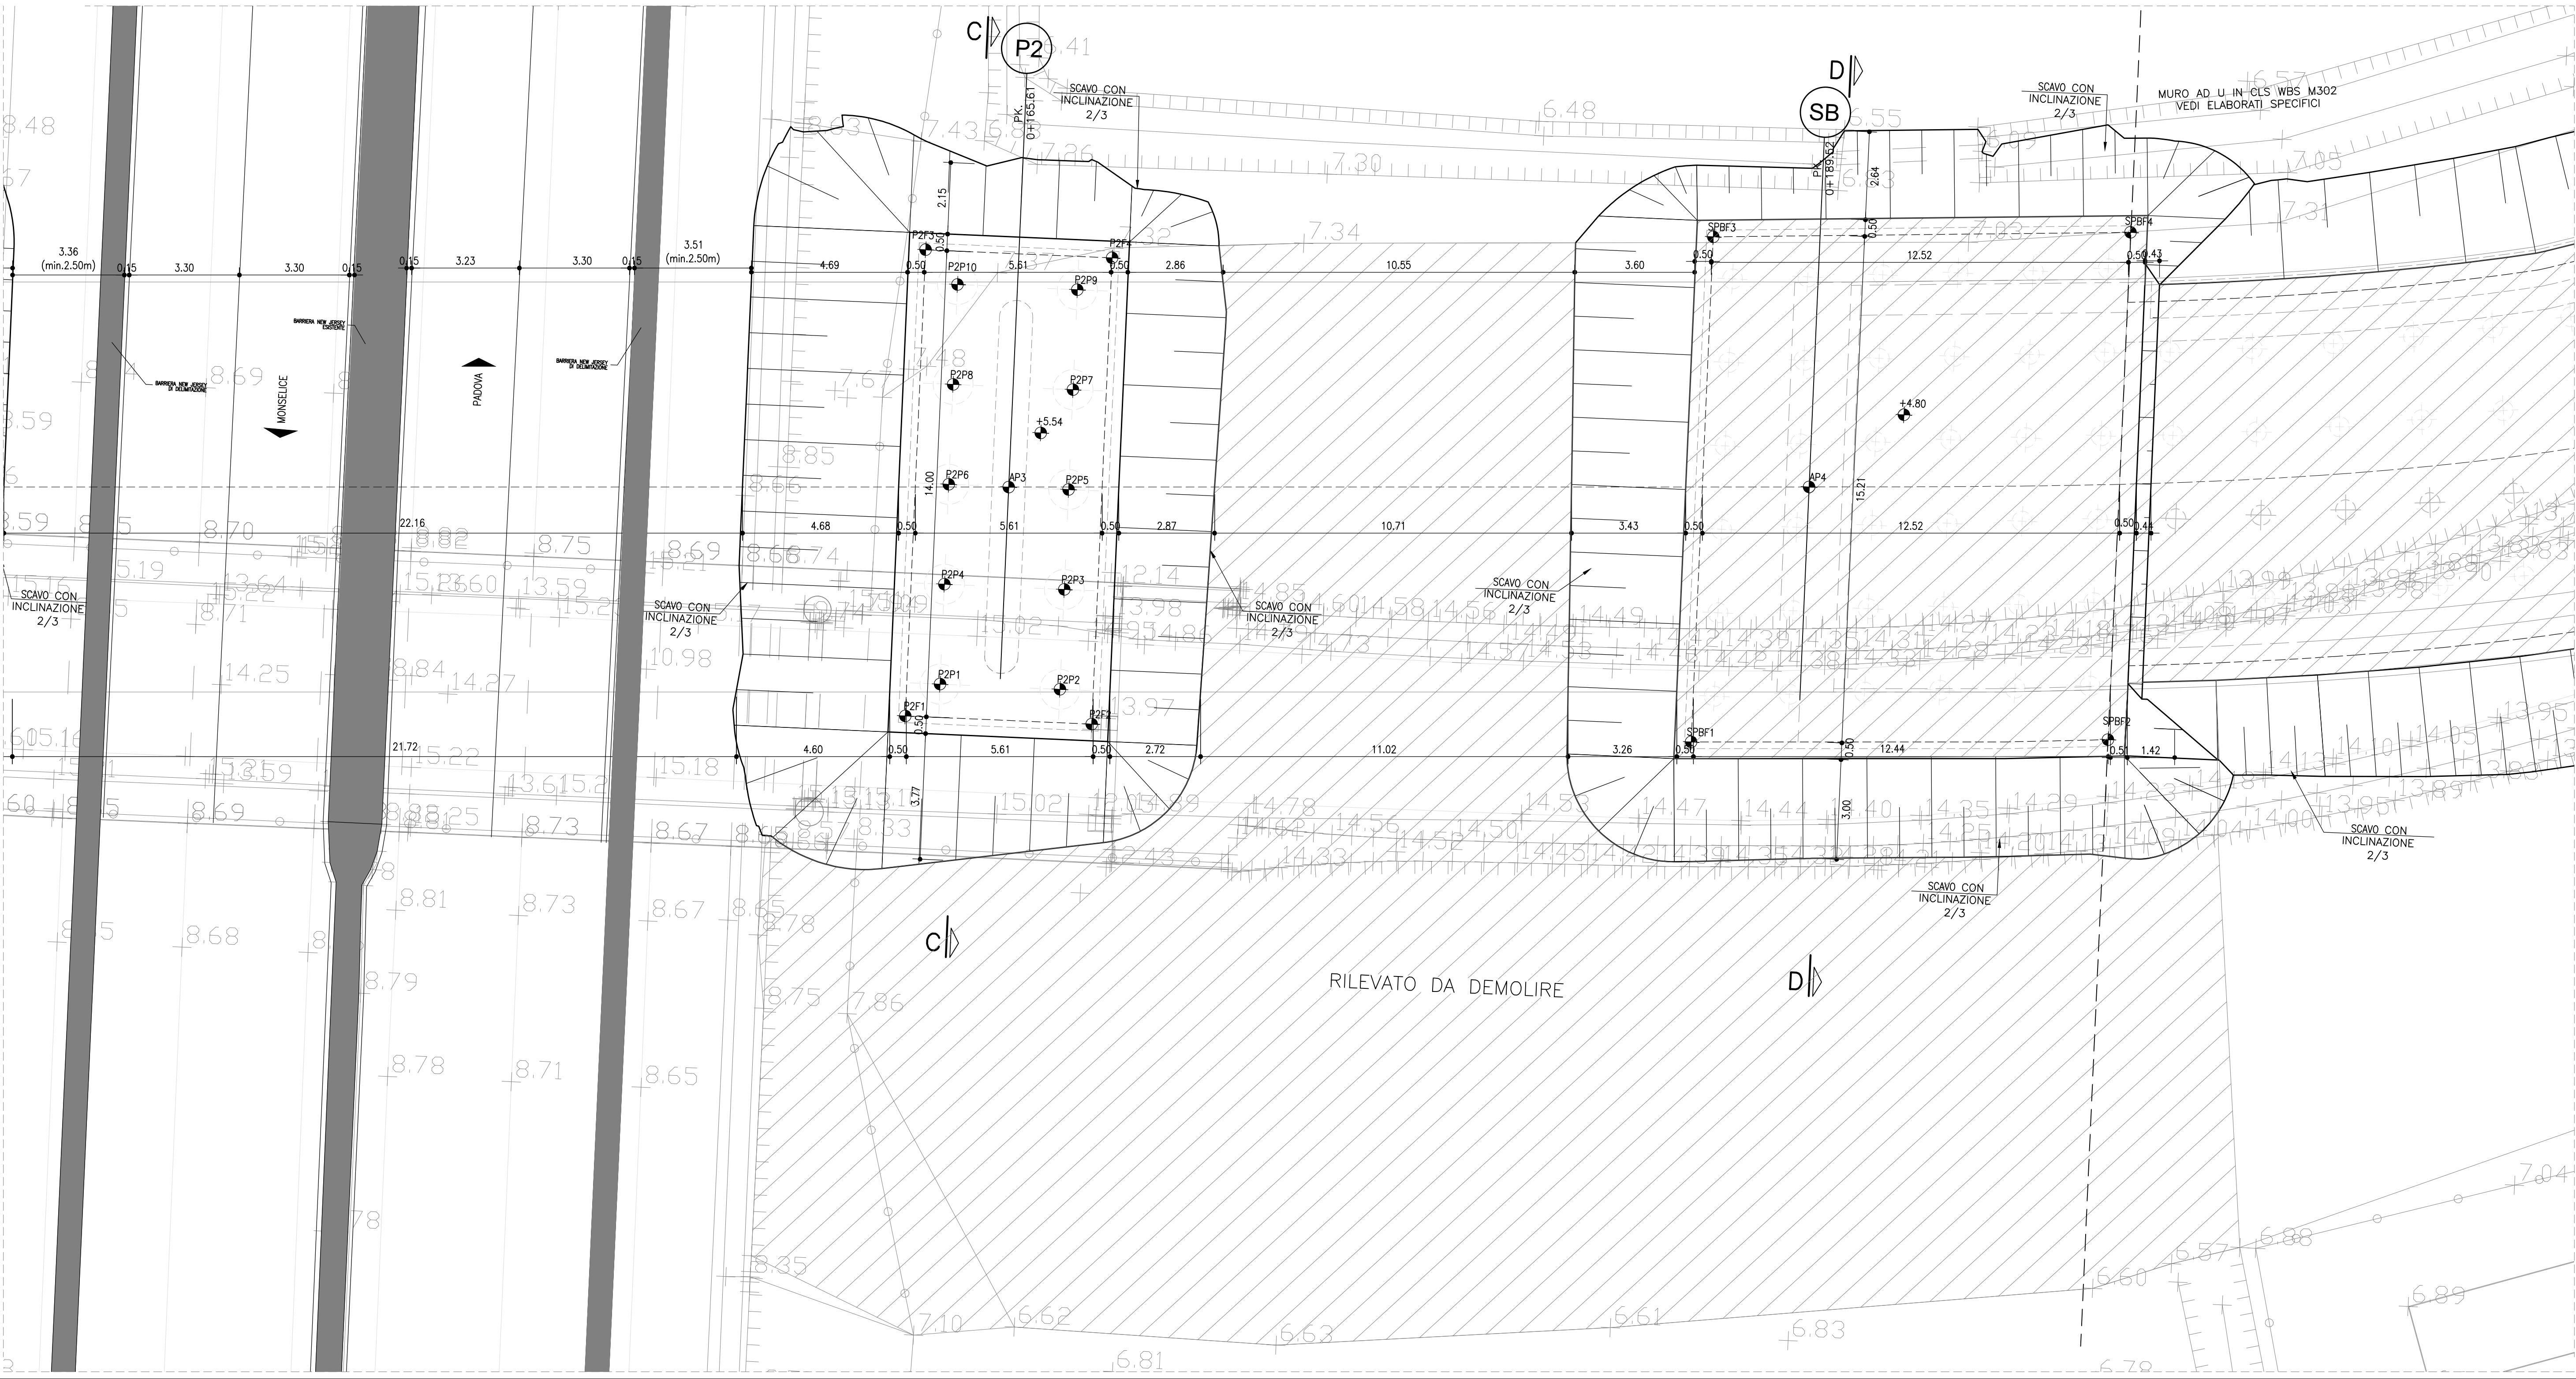

RILEVATO DA DEMOLIRE

autostrade//per l'italia

AUTOSTRADA (A13) : BOLOGNA-PADOVA

AMPLIAMENTO ALLA TERZA CORSIA
TRATTO : MONSELICE - PADOVA SUD

PROGETTO ESECUTIVO

VIABILITA' INTERFERITE

Scavalco via Arzerdimezzo - pk 89+087
CV001 - L=24+38+24=86m - B=12.30m

Scavi - Planimetria

IL PROGETTISTA SPECIALISTICO Ing. Marco Bignardi Ord. Reg. Min. N. 20110 Responsabile Geotecnica all'esperto		IL RESPONSABILE INTEGRAZIONE PRESTAZIONI SPECIALISTICHE Ing. Mario Bignardi Ord. Reg. Min. N. 20110 Responsabile Geotecnica all'esperto		IL DIRETTORE TECNICO Ing. Mario Bignardi Ord. Reg. Min. N. 20110 T.A. - Geotecnica e Geotecnica	
CODICE IDENTIFICATIVO RIFERIMENTO PROGETTO 111315 0000 PE IN I01 CV001 00000 D APE 4113 0		RIFERIMENTO ESECUTIVO 111315 0000 PE IN I01 CV001 00000 D APE 4113 0		OPERATORE 111315 0000 PE IN I01 CV001 00000 D APE 4113 0	
INGEGNER COORDINATORE Ing. Mario Bignardi Ord. Reg. Min. N. 20110		SUPPORTO SPECIALISTICO Ing. Mario Bignardi Ord. Reg. Min. N. 20110		REVISIONI N. data 1. OTTOBRE 2021	
REDAZIONE		VERIFICAZIONE			

VISTO DEL COMMITTENTE Ing. Mario Bignardi Ord. Reg. Min. N. 20110		VISTO DEL CONCESSIONARIO Ing. Mario Bignardi Ord. Reg. Min. N. 20110	
---	--	--	--