



Quantità delle demolizioni:

CODICE	DESCRIZIONE	QUANTITÀ	UNITÀ

LEGENDA:

- Esistente
- Progetto
- Demolizione

autostrade per l'italia

AUTOSTRADA (A13) : BOLOGNA-PADOVA

AMPLIAMENTO ALLA TERZA CORSIA
TRATTO : MONSELICE - PADOVA SUD

PROGETTO ESECUTIVO

VIABILITA' INTERFERITE

Scavalco via Arzerdimezz - pk 89+087
Demolizione cavalcavia via Arzerdimezz


Piante e sezioni

CODICE IDENTIFICATIVO RIFERIMENTO PROGETTO Codice Cliente: 111315 Riferimento Obiettivo: 00000 Riferimento Elemento: 4101 Scala: 0		
REVISIONI N. data 01 DICEMBRE 2021		
REDAZIONE VERIFICATO		

VISTO DEL COMMITTENTE IL RESPONSABILE GENERALE DEL PROCEDIMENTO Ing. Mario Brugnoli	VISTO DEL CONCESSIONARIO Ministero delle Infrastrutture e delle Mobilità Sostenibili Commissario Interregionale Infrastrutture
---	--

IL PRESENTE DOCUMENTO E' UN DOCUMENTO DI PROGETTO E NON DEVE ESSERE UTILIZZATO PER ALTRI FINI. IL CONCESSIONARIO E' RESPONSABILE DELL'ATTUALITA' E DELL'ESATTEZZA DEI DATI E DEI CONTENUTI. 

PLANIMETRIA (scala 1:100)

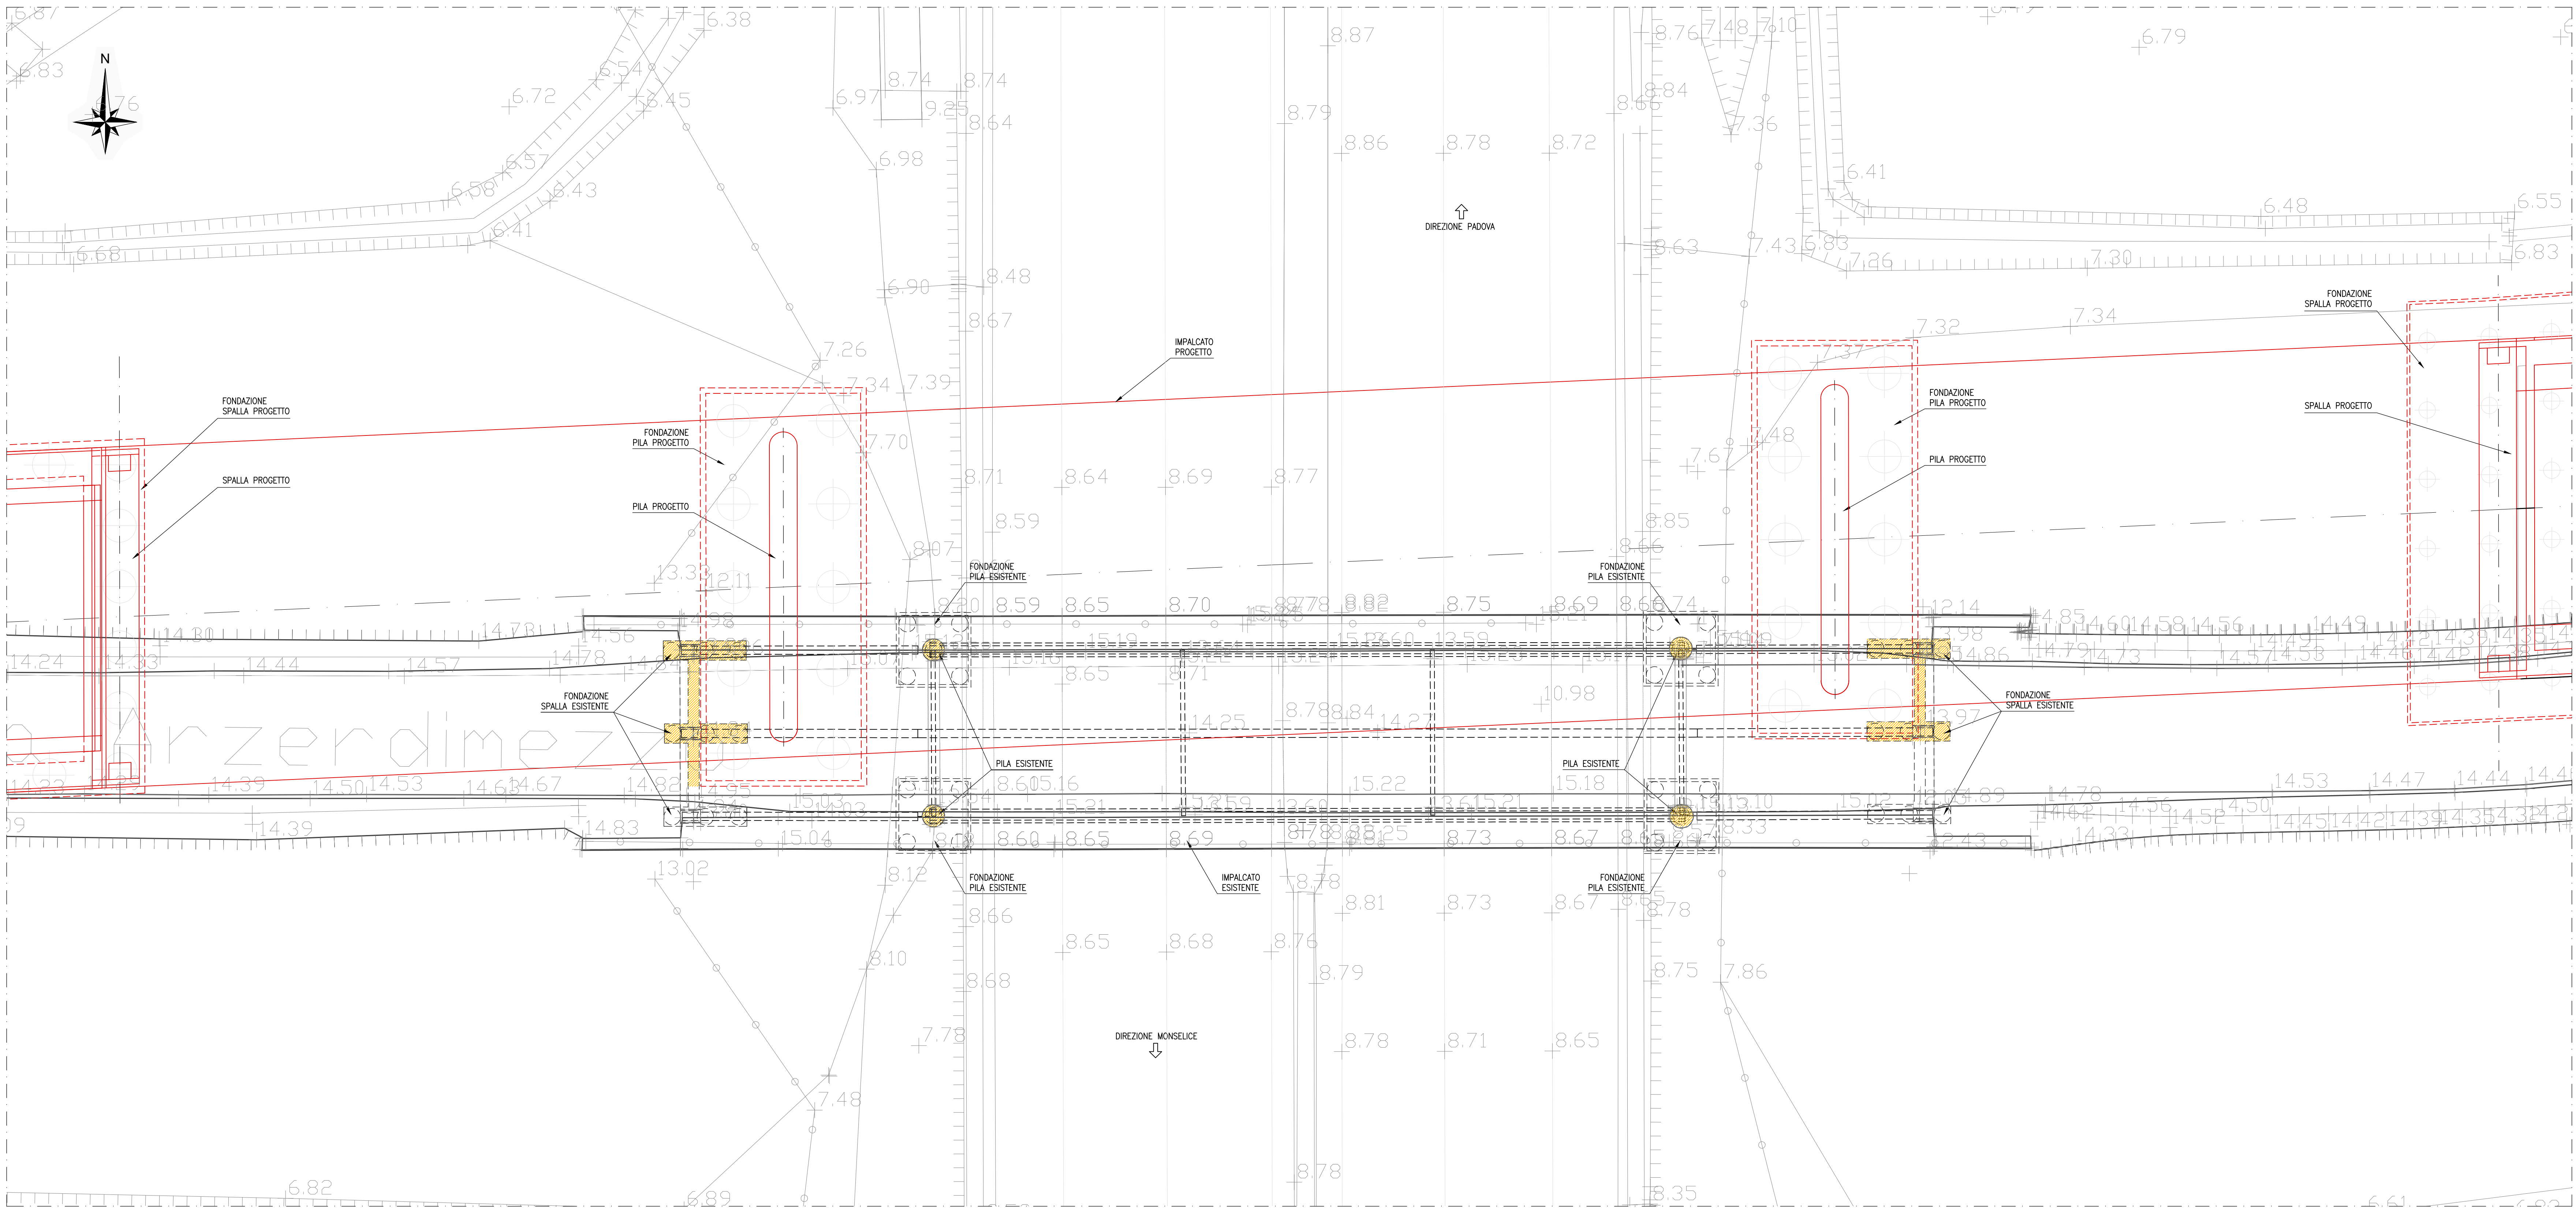

PROFILO (scala 1:100)

