
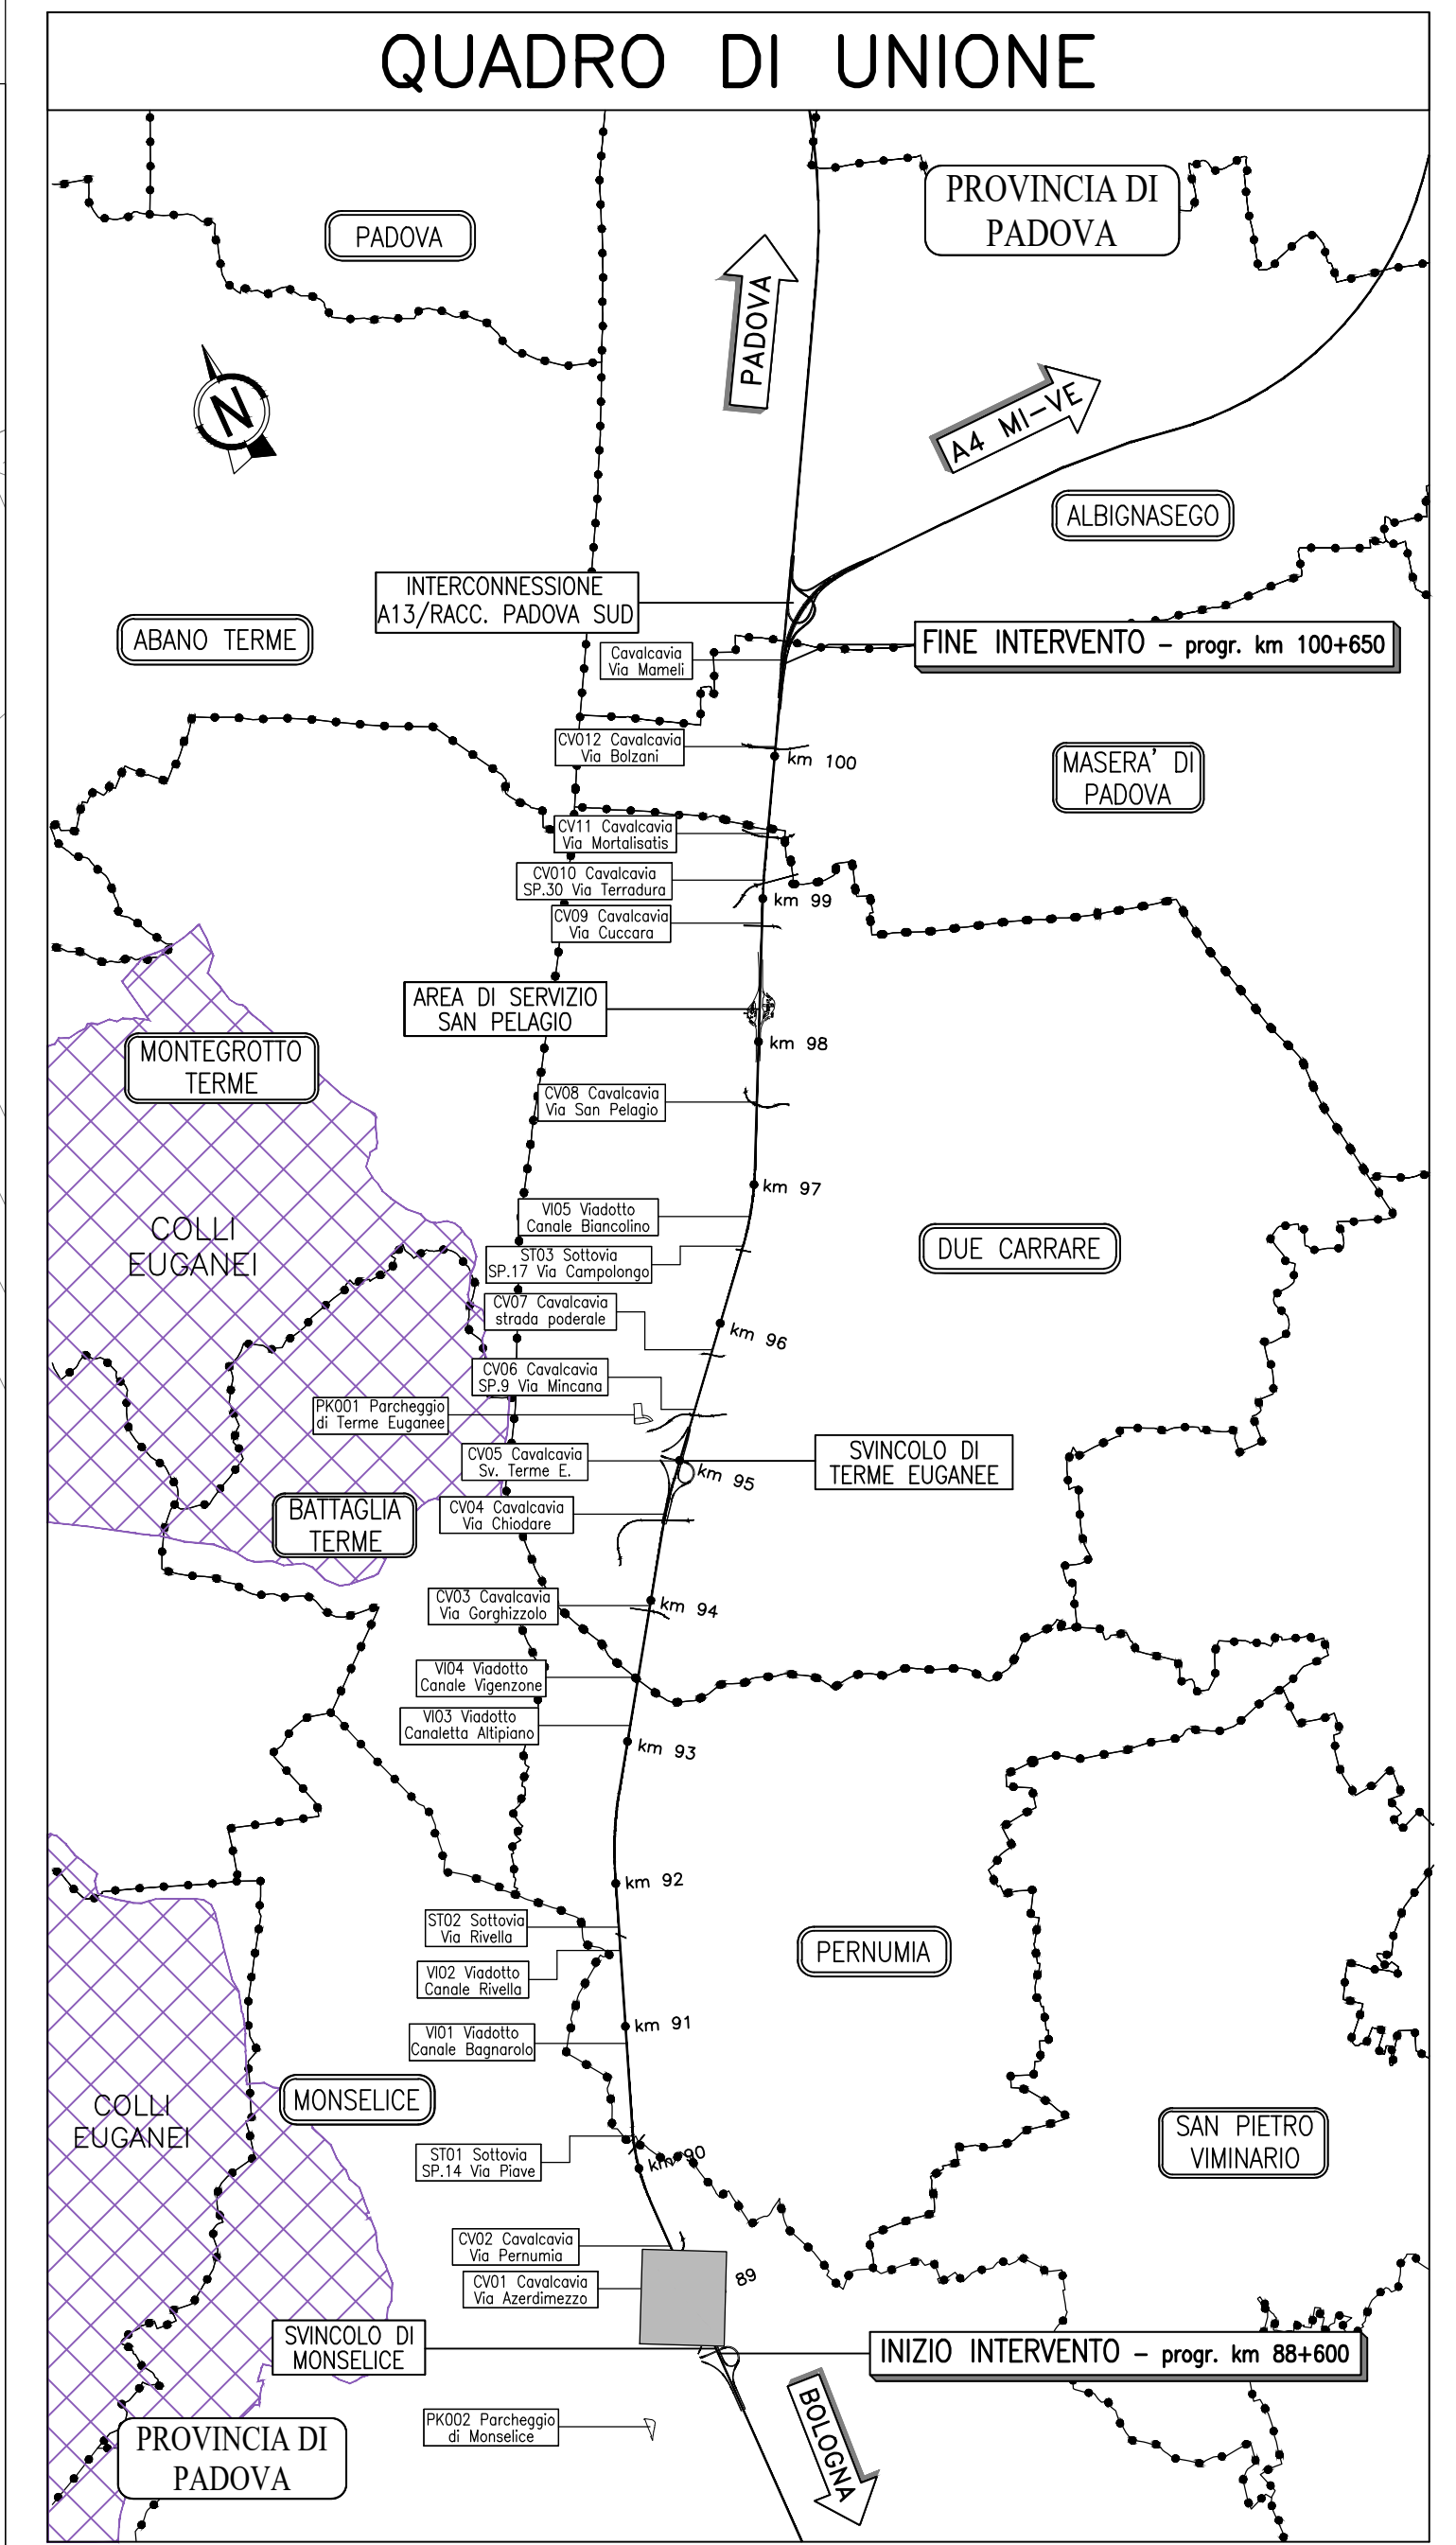
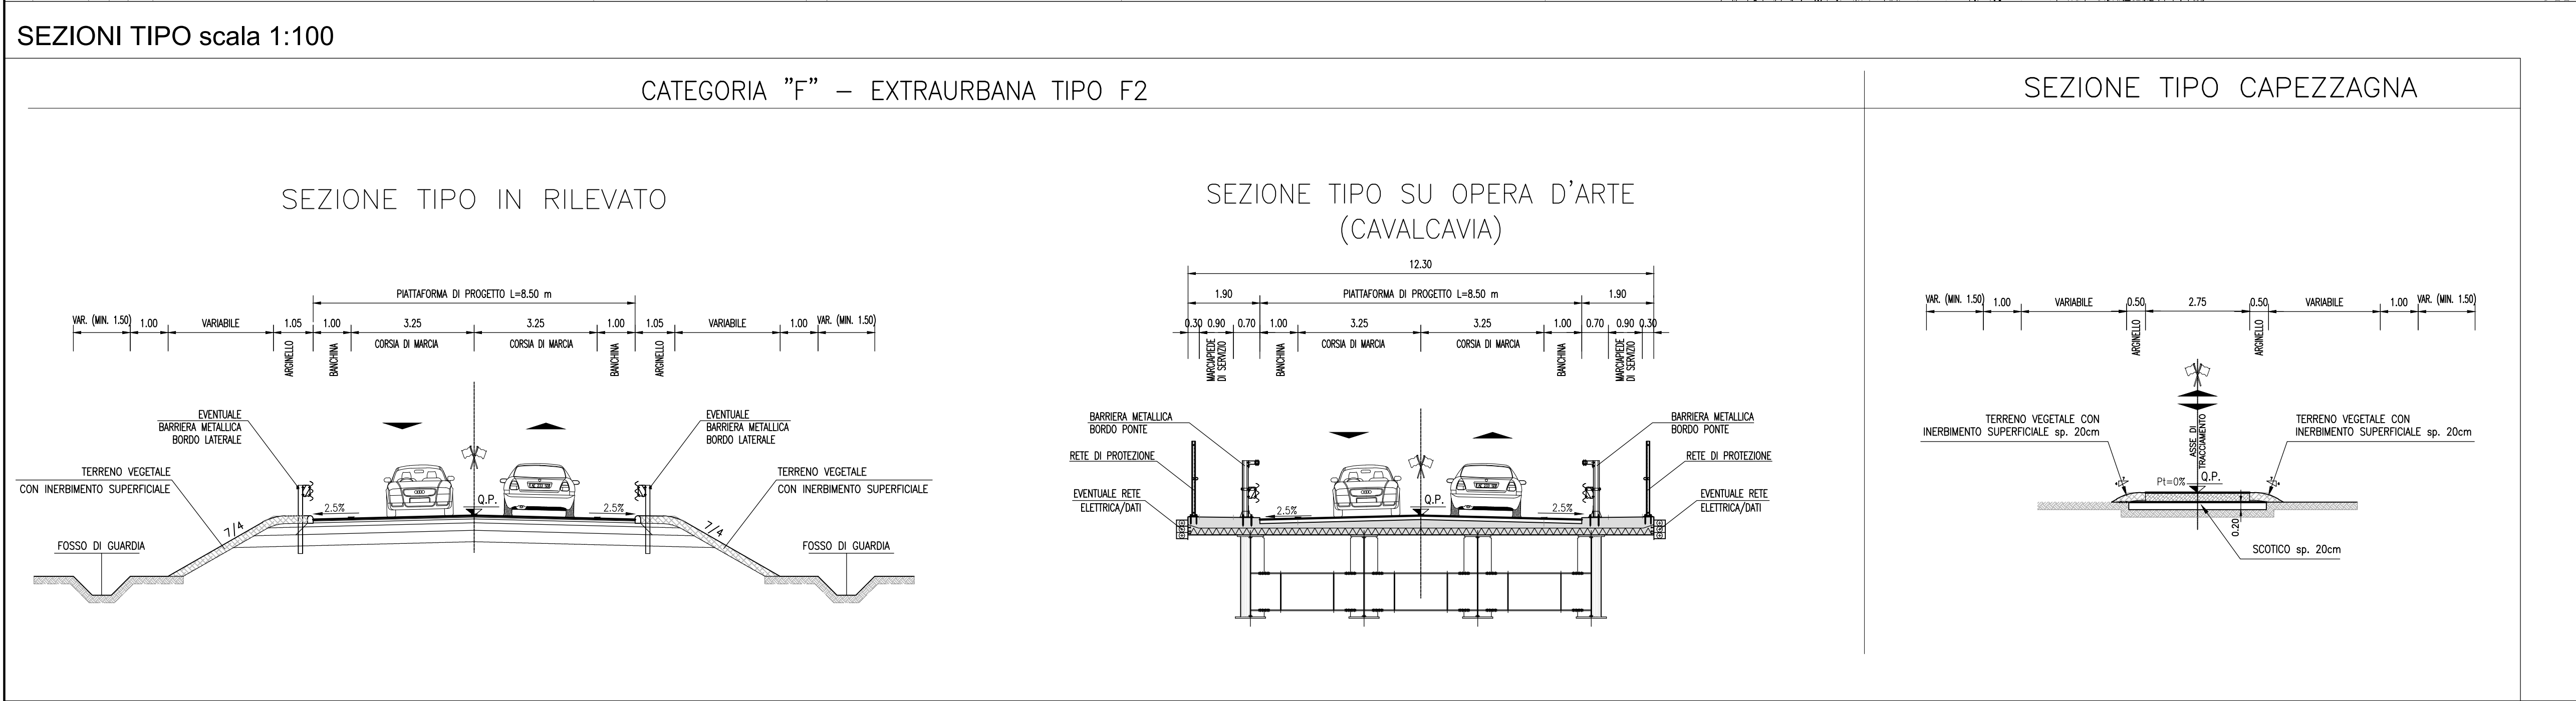


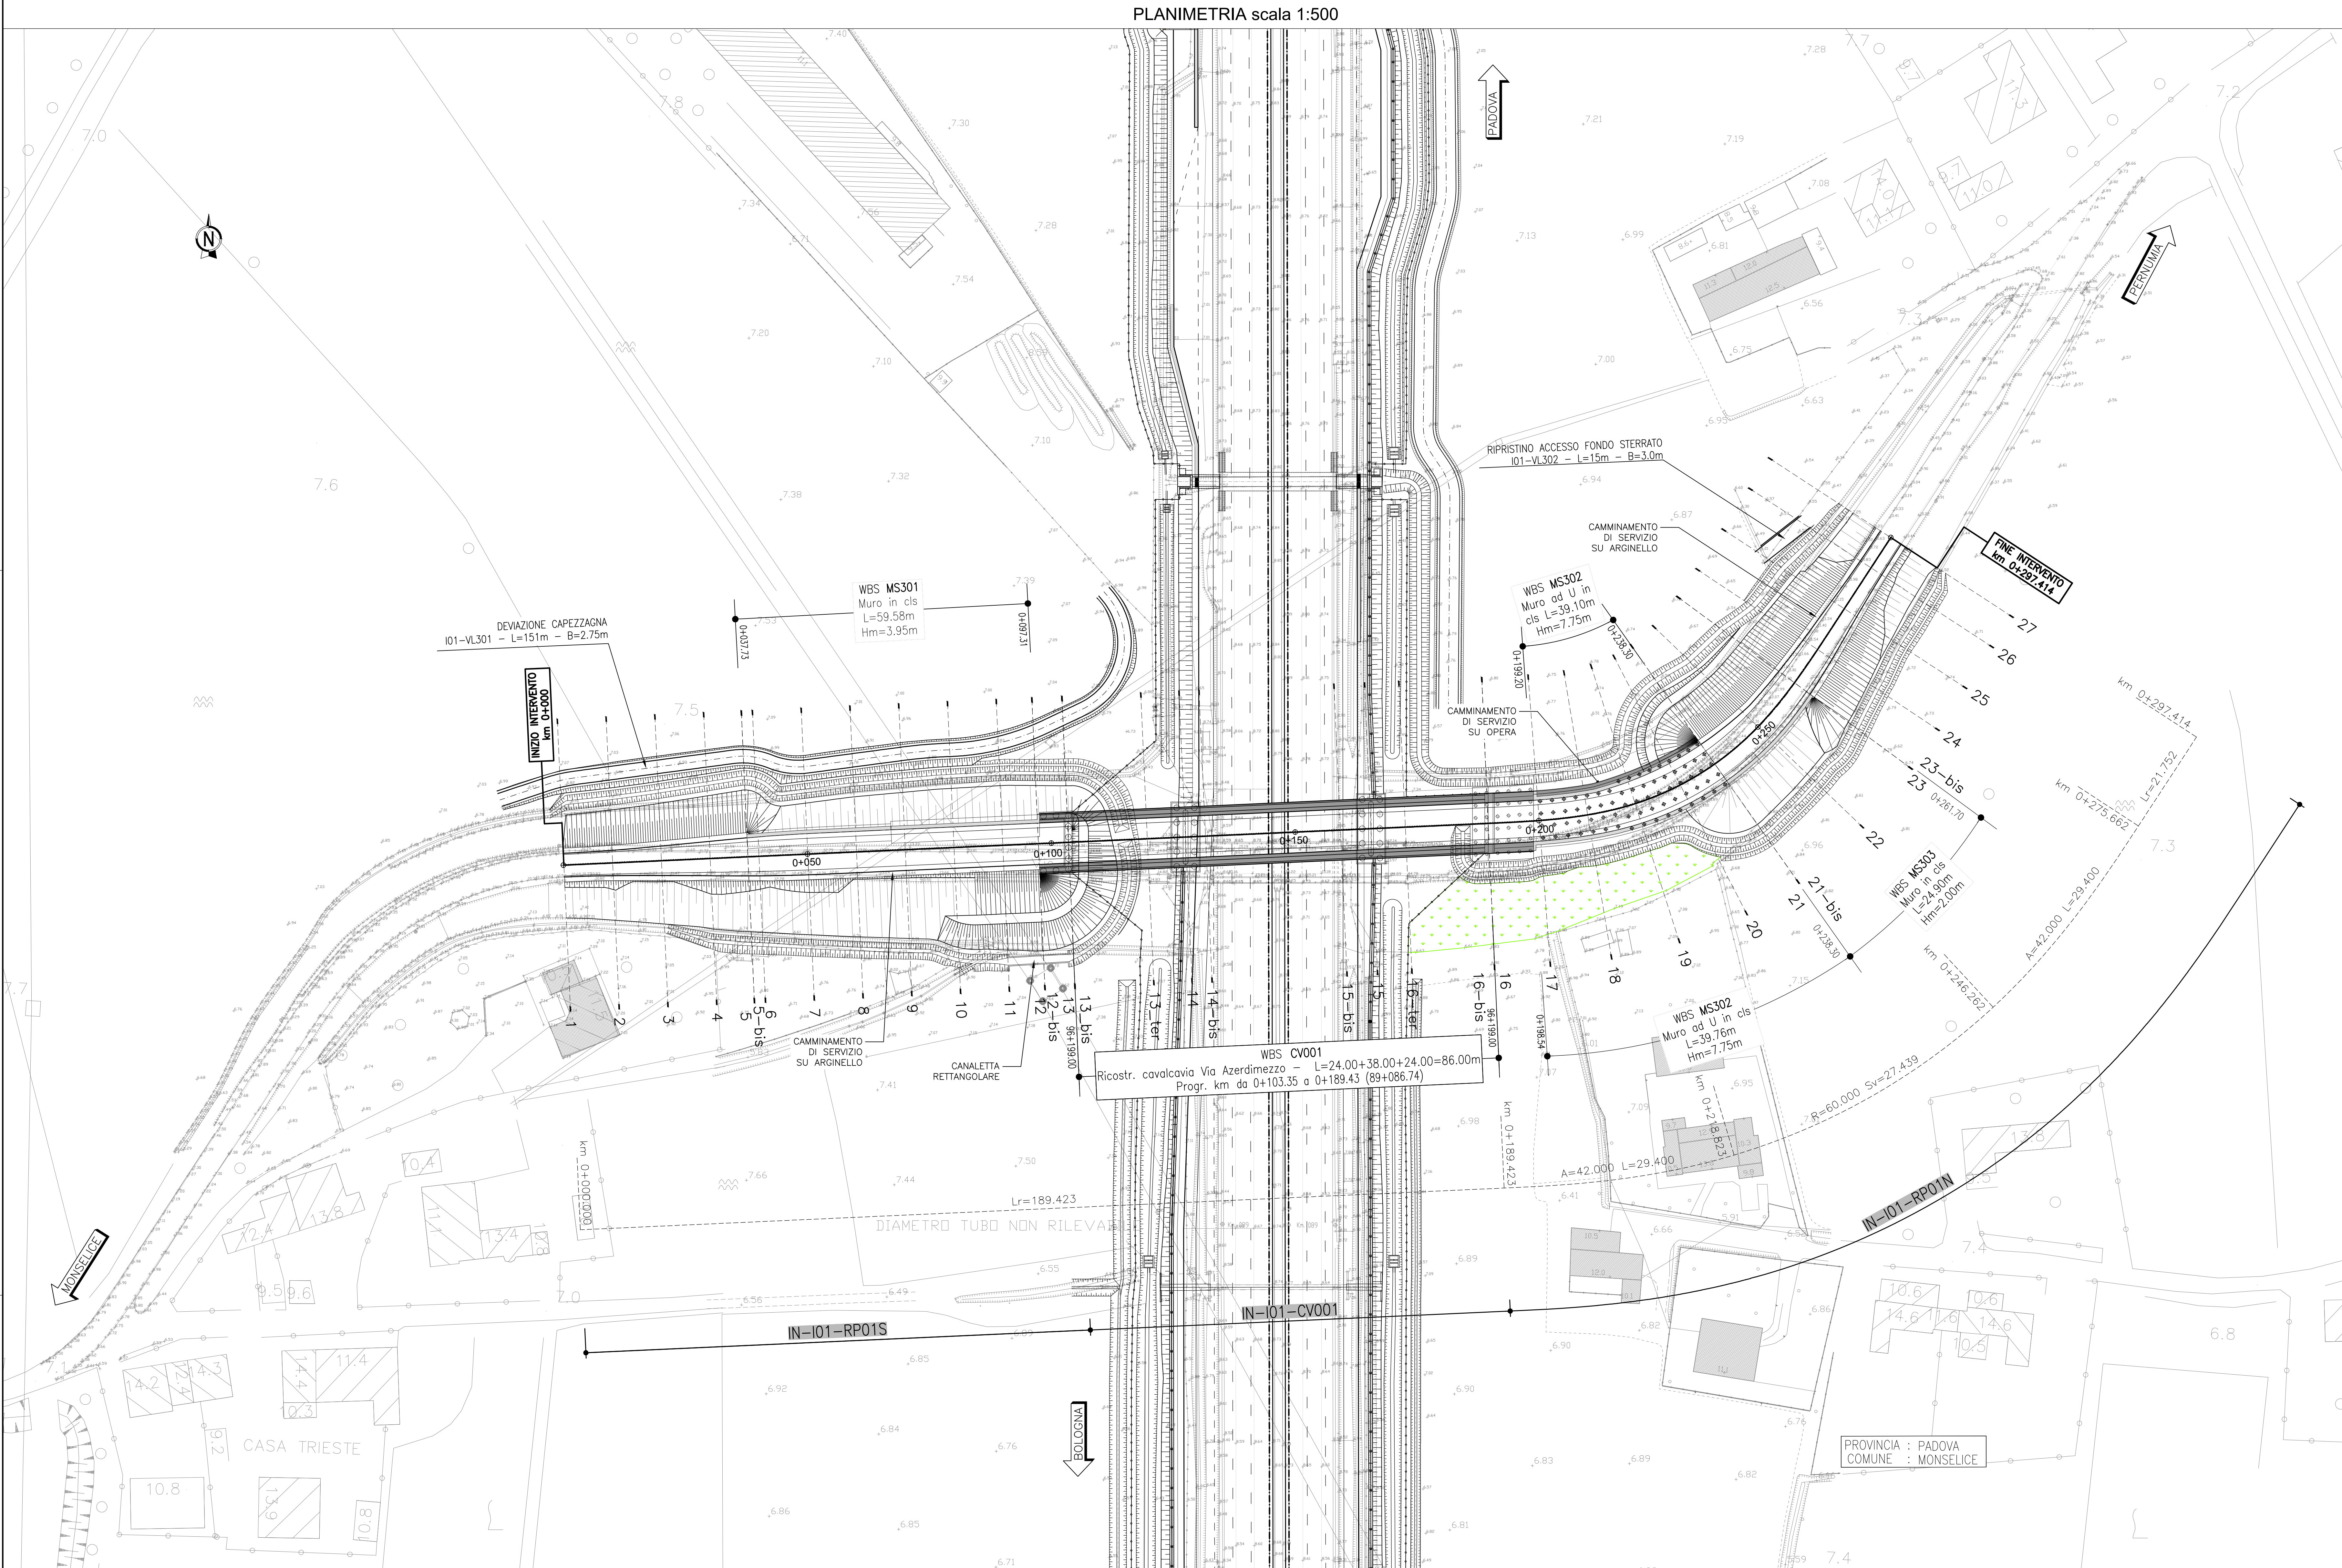

CAPEZZAGNA 101-VL301

Lunghezza	= 151m
Larghezza piattaforma	= 2.75m
Pendenza trasversale	= 0.00%
Pavimentazione	= 0.25m (misto granulare)
Superficie pavimentata	= 415.25mq
h. media da Pc	= 0.30m
Argine	= 0.00m
Rialzo	= 0.00m
Larghezza	= 0.00m
Pendenza	= -4.00%
Spessore vegetale	= 0.20m
Superficie	= 50.80mq*
Scarpata	= 7/4 (57.1429%)
Pendenza	= 0.20m
Spessore vegetale	= 116.20mq*
Superficie	= 0.20m
Spessore	= 578mq
Superficie	= 578mq

*Le superfici sono calcolate sul piano xy

autostrade per l'italia

AUTOSTRADA (A13) : BOLOGNA-PADOVA

AMPLIAMENTO ALLA TERZA CORSIA
TRATTO : MONSELICE - PADOVA SUD

PROGETTO ESECUTIVO

VIABILITA' INTERFERITE

Scavalco via Arzerdimezzo - pk 89+087
Progetto stradale

Planimetria di progetto

IL PROGETTISTA SPECIALISTICO		IL RESPONSABILE E INTEGRAZIONE PRESTAZIONI SPECIALISTICHE		IL DIRETTORE TECNICO	
Ing. Giovanni Salvatore Spizzichini Ord. Reg. Milano N. 420796 Responsabile Strada		Ing. Mario Pignatelli Ord. Reg. Milano N. 424308 Responsabile Strada		Ing. Giovanni Salvatore Spizzichini Ord. Reg. Milano N. 420796 Responsabile Strada	
CODICE IDENTIFICATIVO		RIFERIMENTO ELENCO		RIFERIMENTO ELENCO	
111315 0000 PE IN 101 RP01X 00000 D STD 4102 0		111315 0000 PE IN 101 RP01X 00000 D STD 4102 0		111315 0000 PE IN 101 RP01X 00000 D STD 4102 0	
INGEGNER COORDINATORE		SUPPORTO SPECIALISTICO		REVISIONE	
Ing. Mario Pignatelli Ord. Reg. Milano N. 424308		VERIFICATO		N. data	
REDAZIONE		VERIFICATO		O. DICEMBRE 2021	

VIETO DEL COMMITTENTE
Ing. Giovanni Salvatore Spizzichini
Ord. Reg. Milano N. 420796
Responsabile Strada

VIETO DEL CONCESSIONARIO
Ing. Giovanni Salvatore Spizzichini
Ord. Reg. Milano N. 420796
Responsabile Strada