
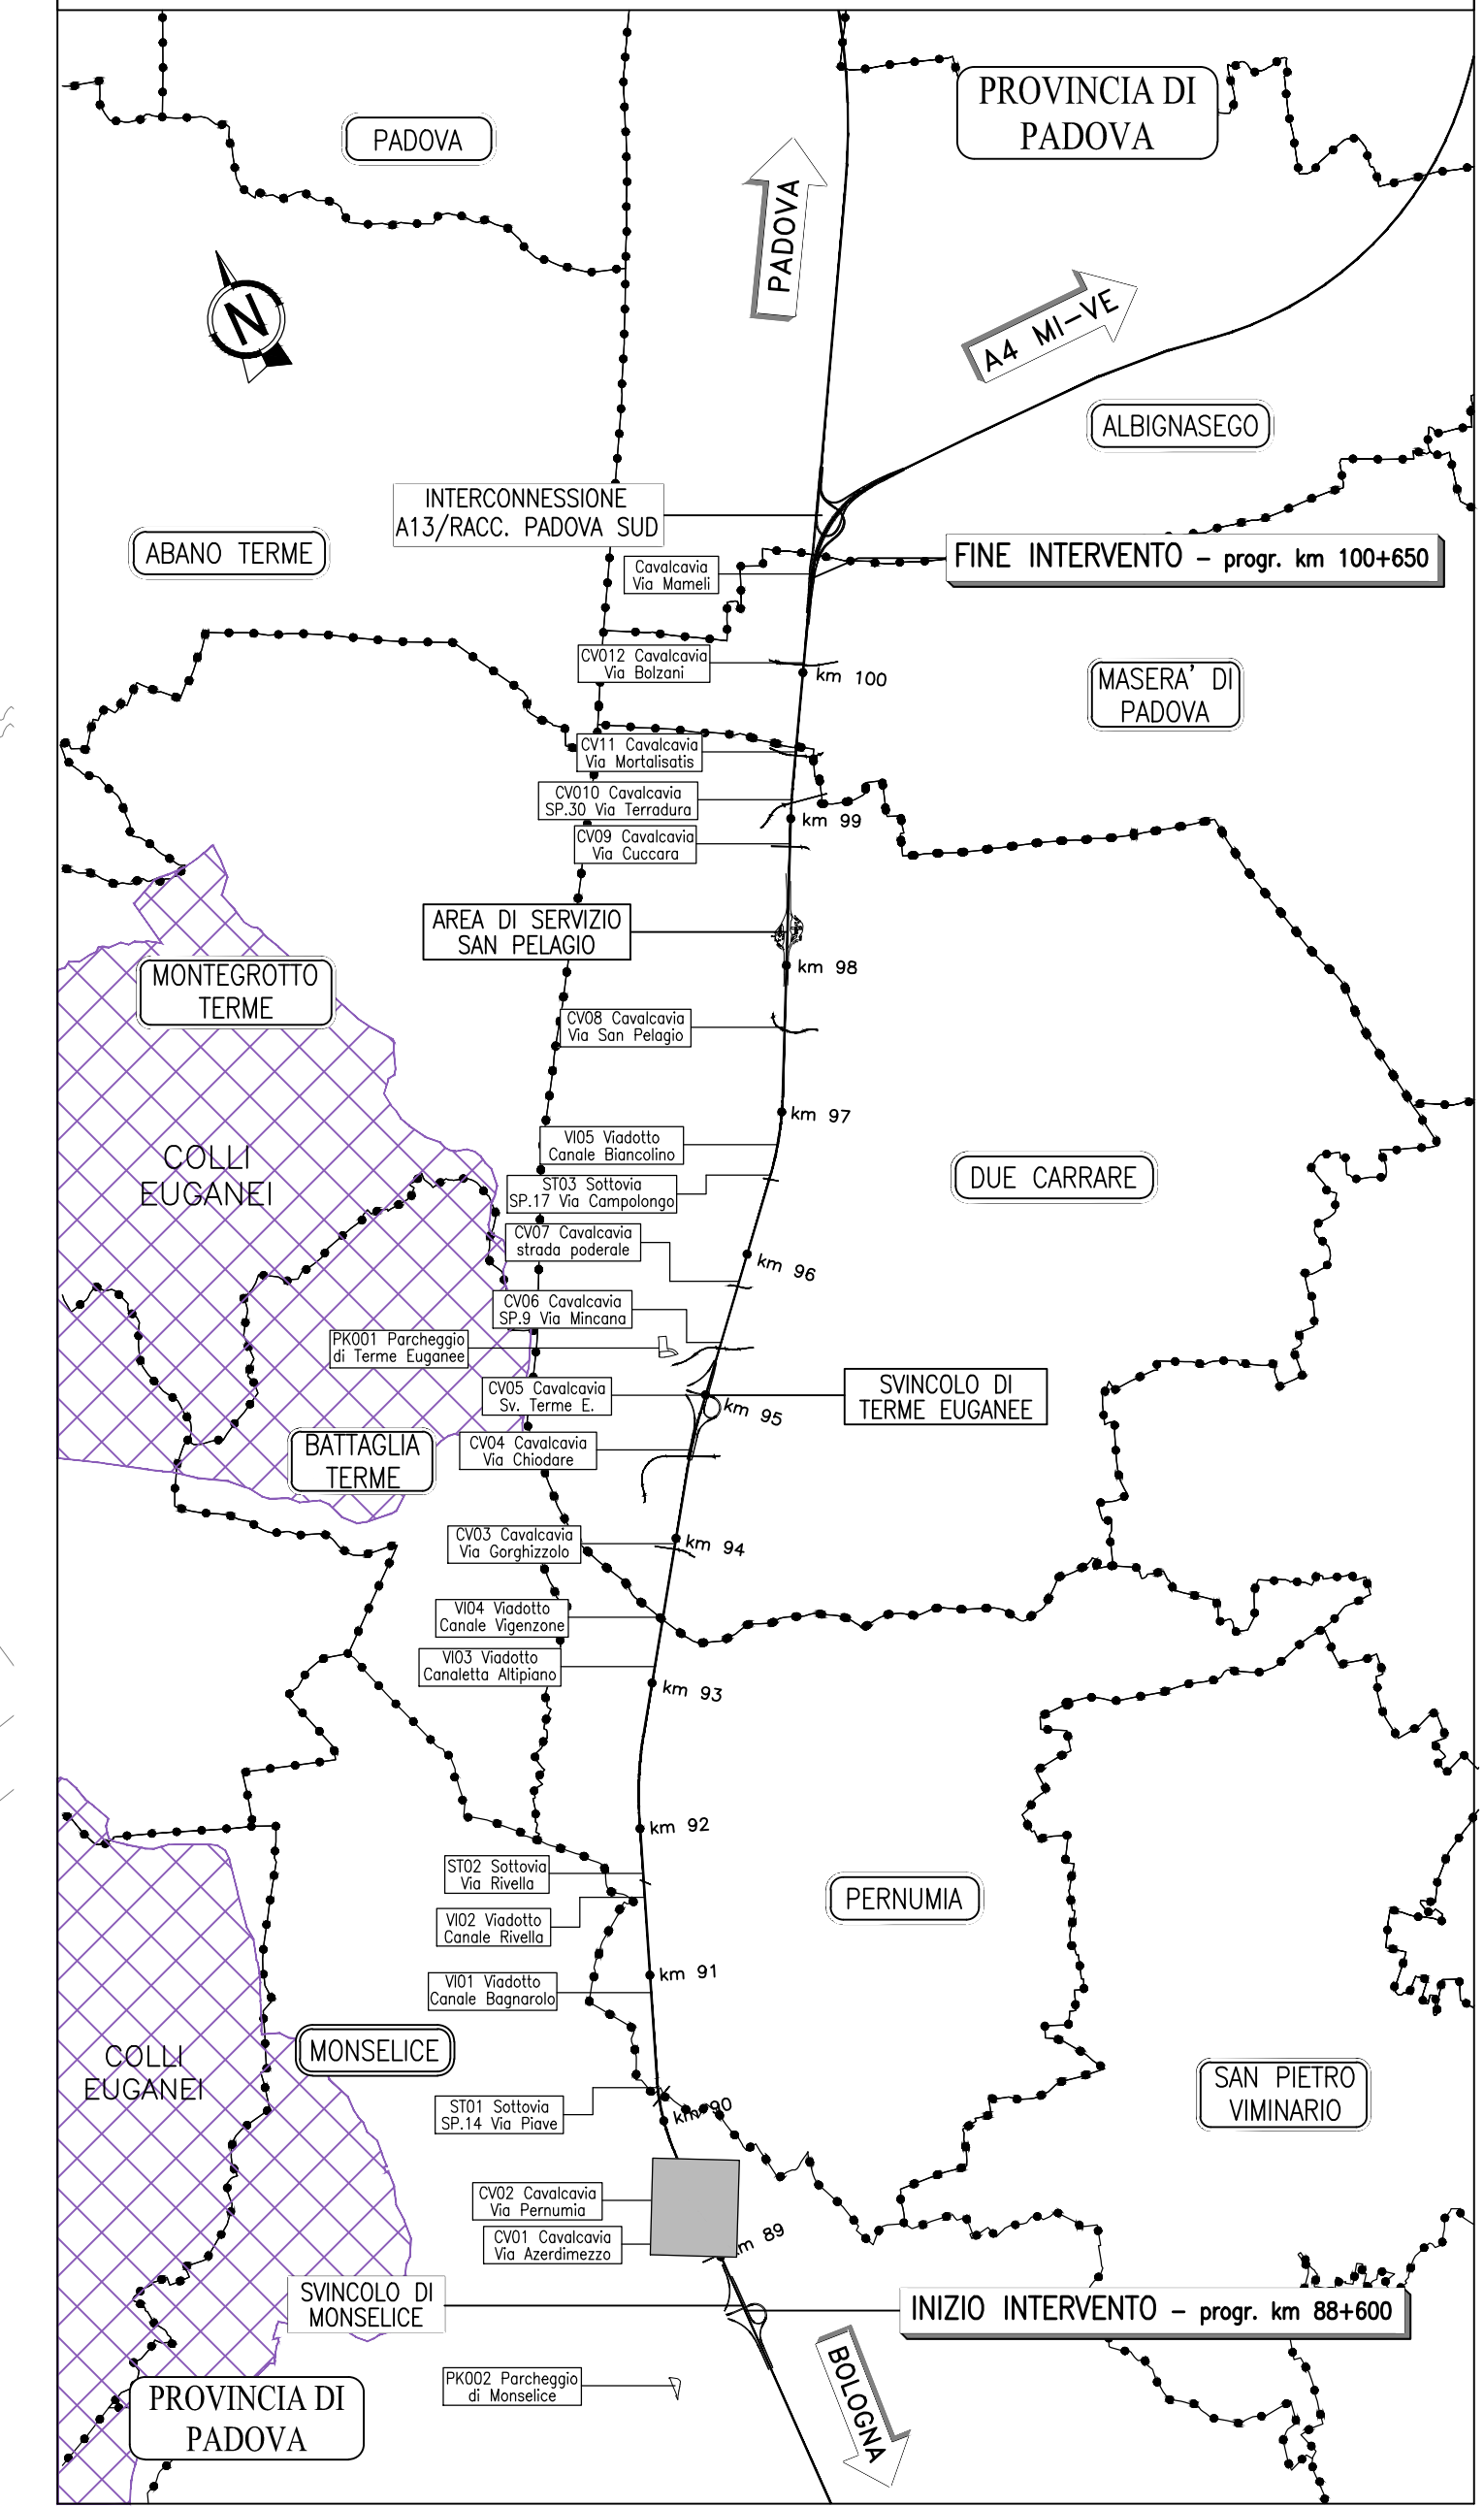
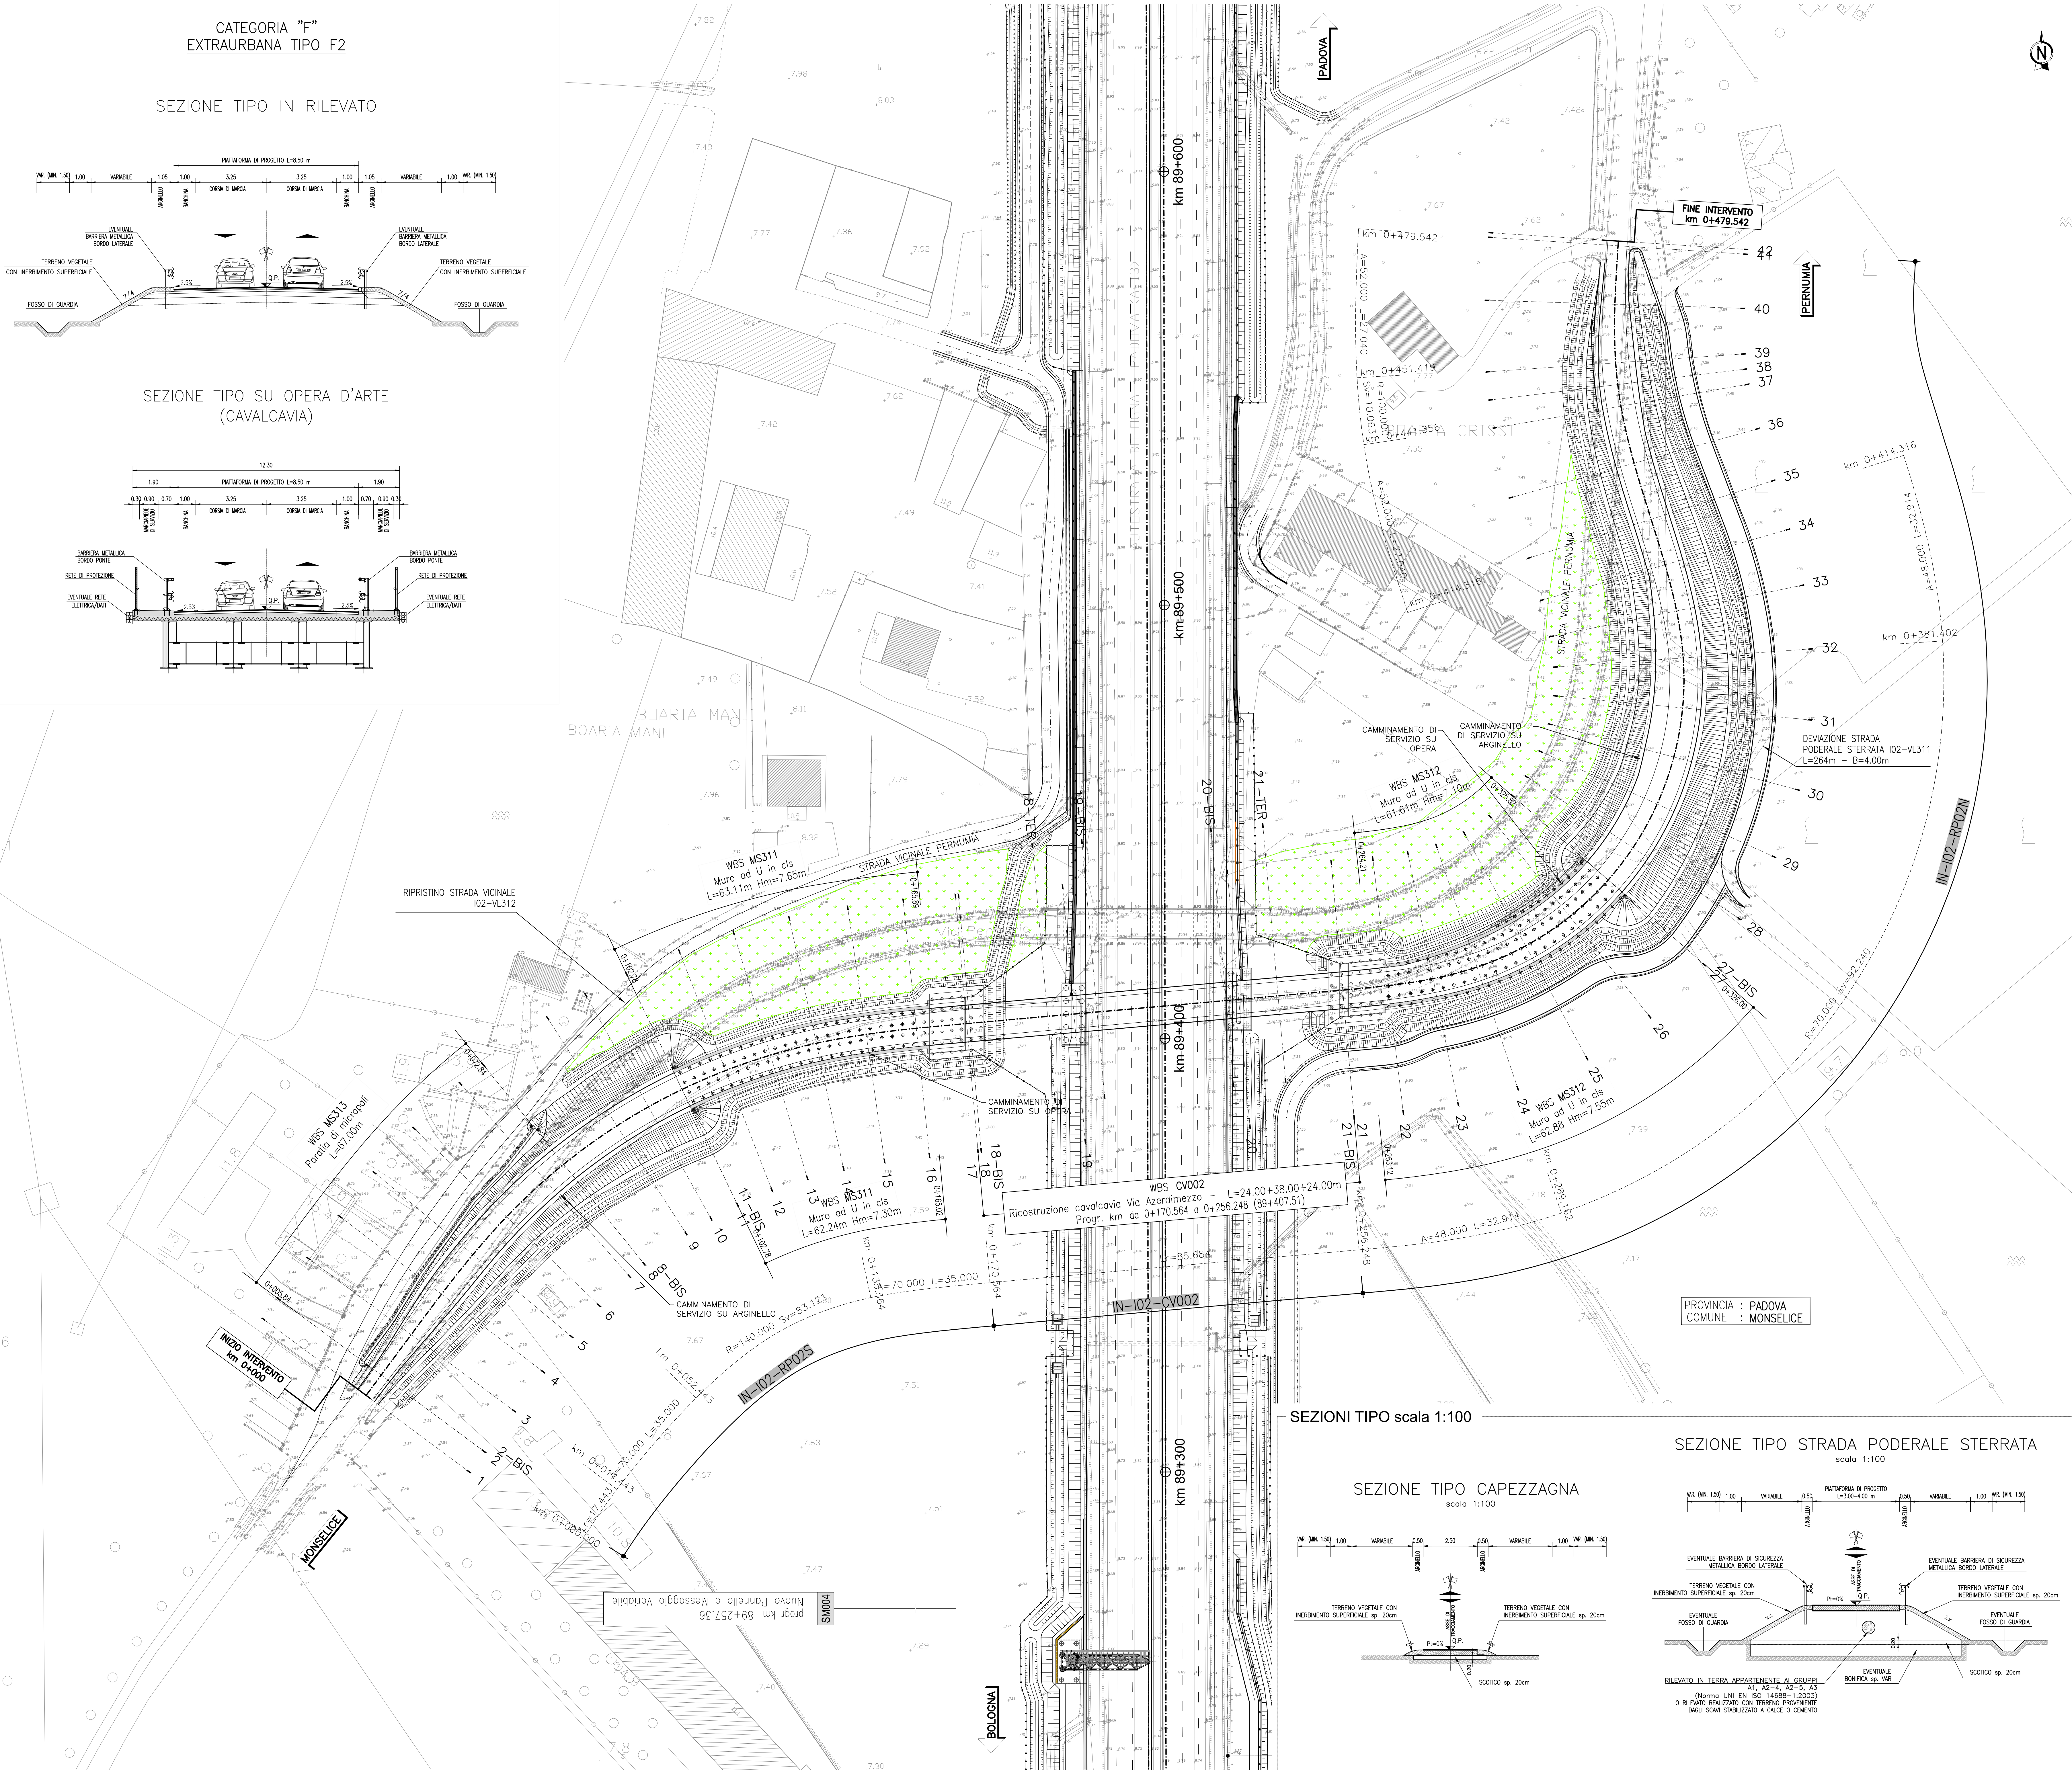


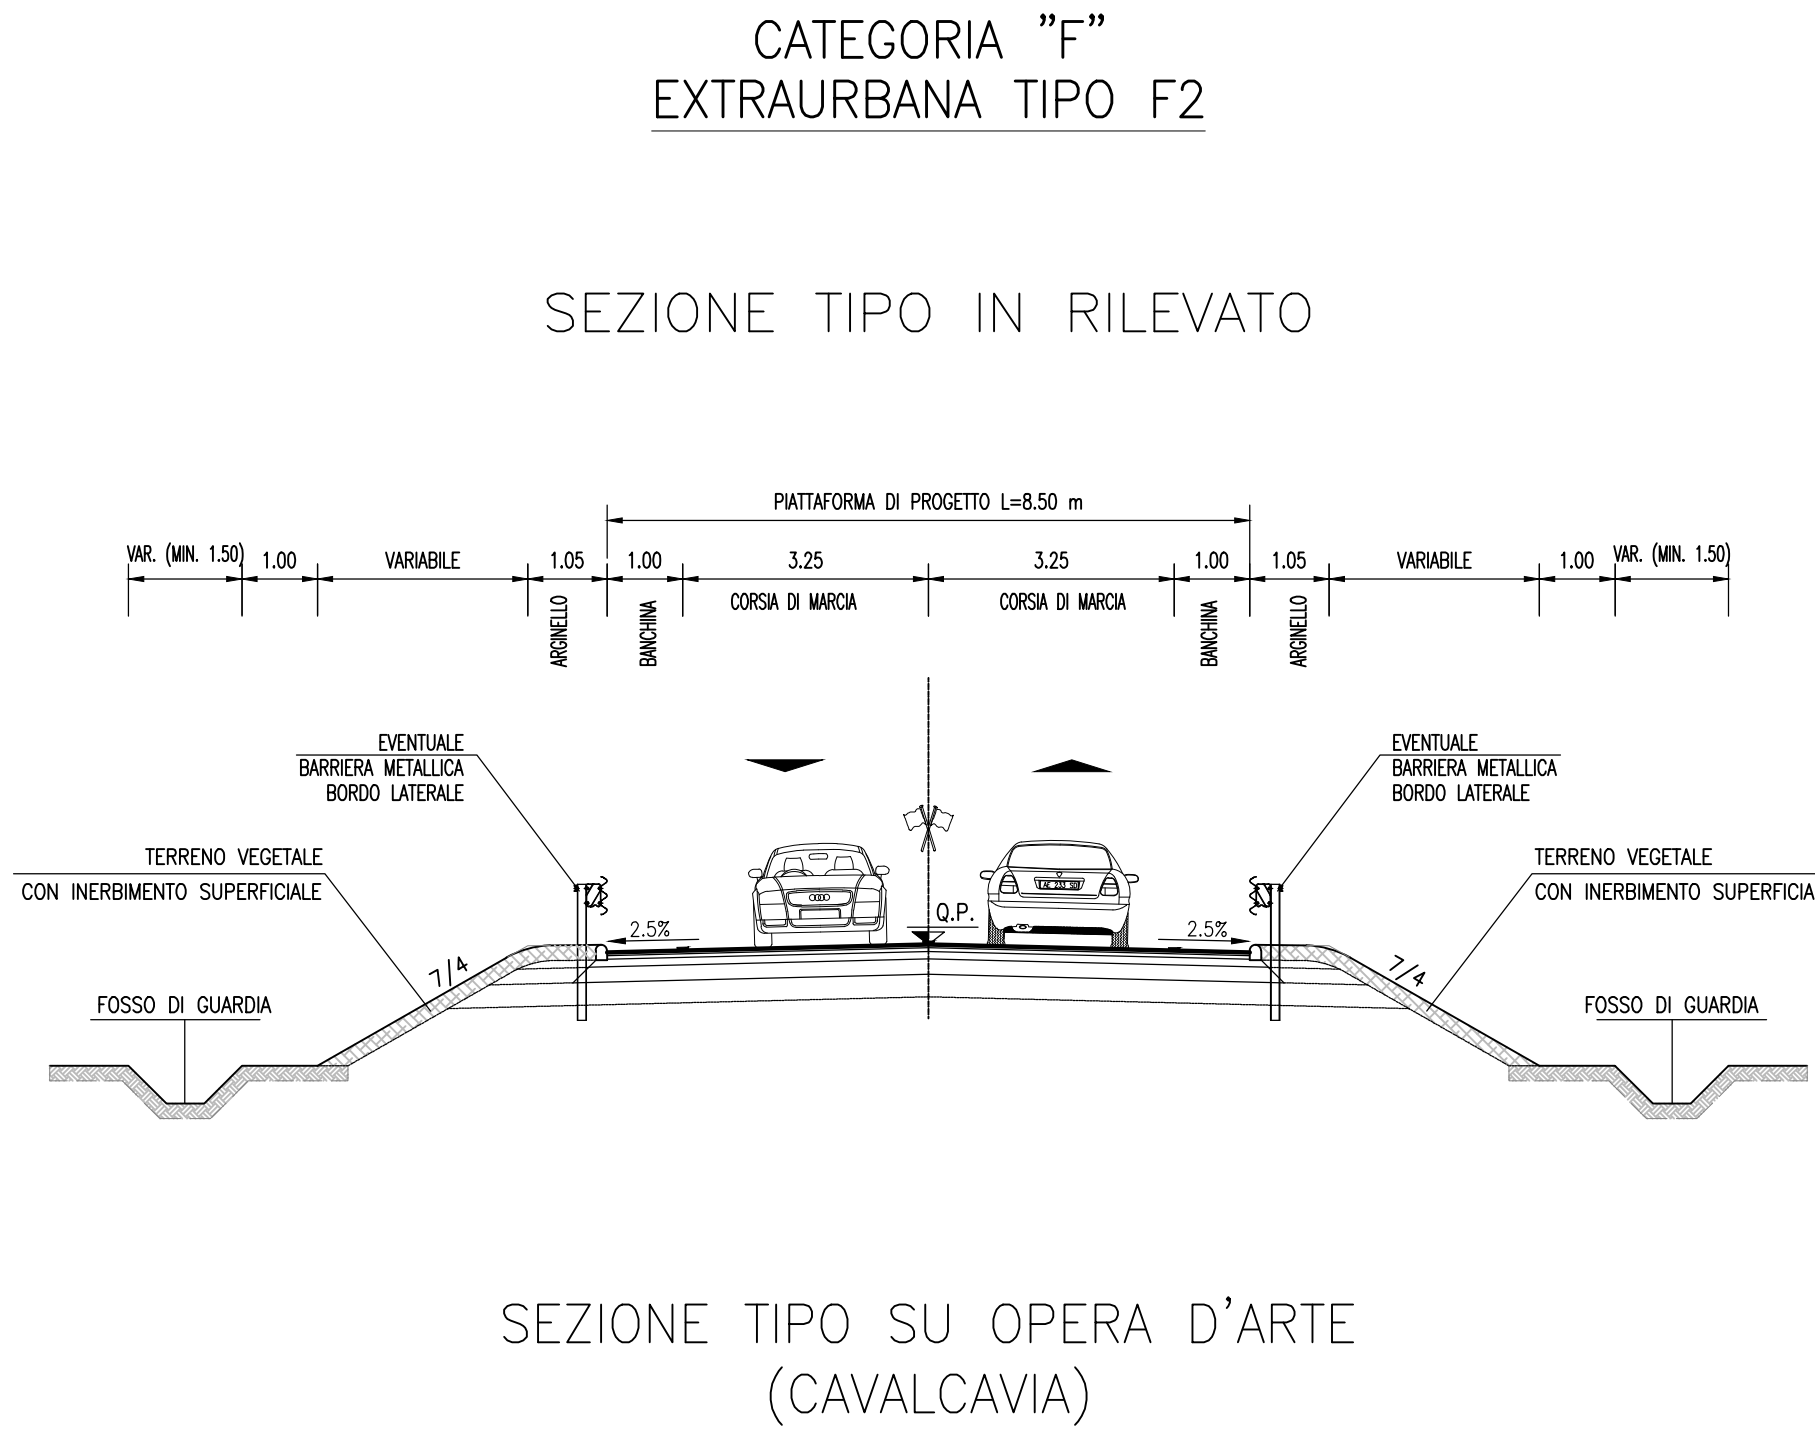

autostrade per l'italia

AUTOSTRADA (A13) : BOLOGNA-PADOVA

AMPLIAMENTO ALLA TERZA CORSIA
TRATTO : MONSELICE - PADOVA SUD

PROGETTO ESECUTIVO


VIABILITA' INTERFERITE

Scavalco via Pernumia - pk 89+408
Progetto stradale

Planimetria di progetto

IL PROGETTISTA SPECIALISTICO Ing. Mario Brignoli On. Ingg. Mario N. AZZURRI Responsabile studio		IL RESPONSABILE INTEGRAZIONE PRESTAZIONI SPECIALISTICHE Ing. Mario Brignoli On. Ingg. Mario N. AZZURRI Responsabile studio		IL DIRETTORE TECNICO Ing. Mario Brignoli On. Ingg. Mario N. AZZURRI T.A. - Strada	
CODICE IDENTIFICATIVO 111315 0000 PE IN 102 RP02X 00000 D STD 4202 0		CODICE IDENTIFICATIVO 111315 0000 PE IN 102 RP02X 00000 D STD 4202 0		CODICE IDENTIFICATIVO 111315 0000 PE IN 102 RP02X 00000 D STD 4202 0	
REVISIONI N. data 1. DICEMBRE 2021		REVISIONI N. data 1. DICEMBRE 2021		REVISIONI N. data 1. DICEMBRE 2021	

SEZIONE TIPO CAPEZZAGNA
scala 1:100

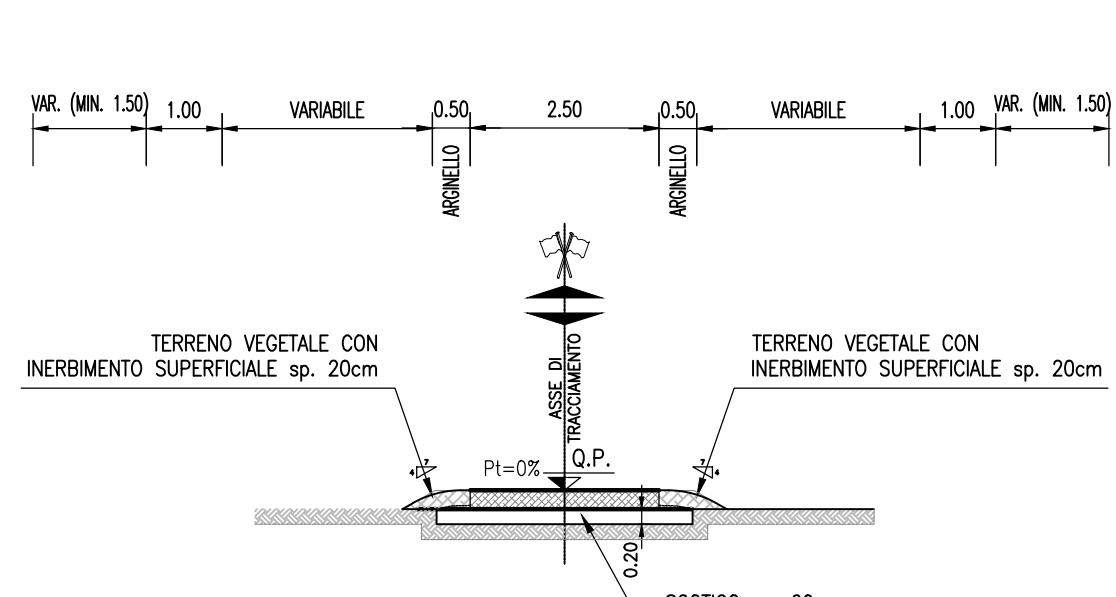

SEZIONE TIPO STRADA PODERALE STERRATA
scala 1:100

