




PLANIMETRIA GENERALE
SCALA 1:100

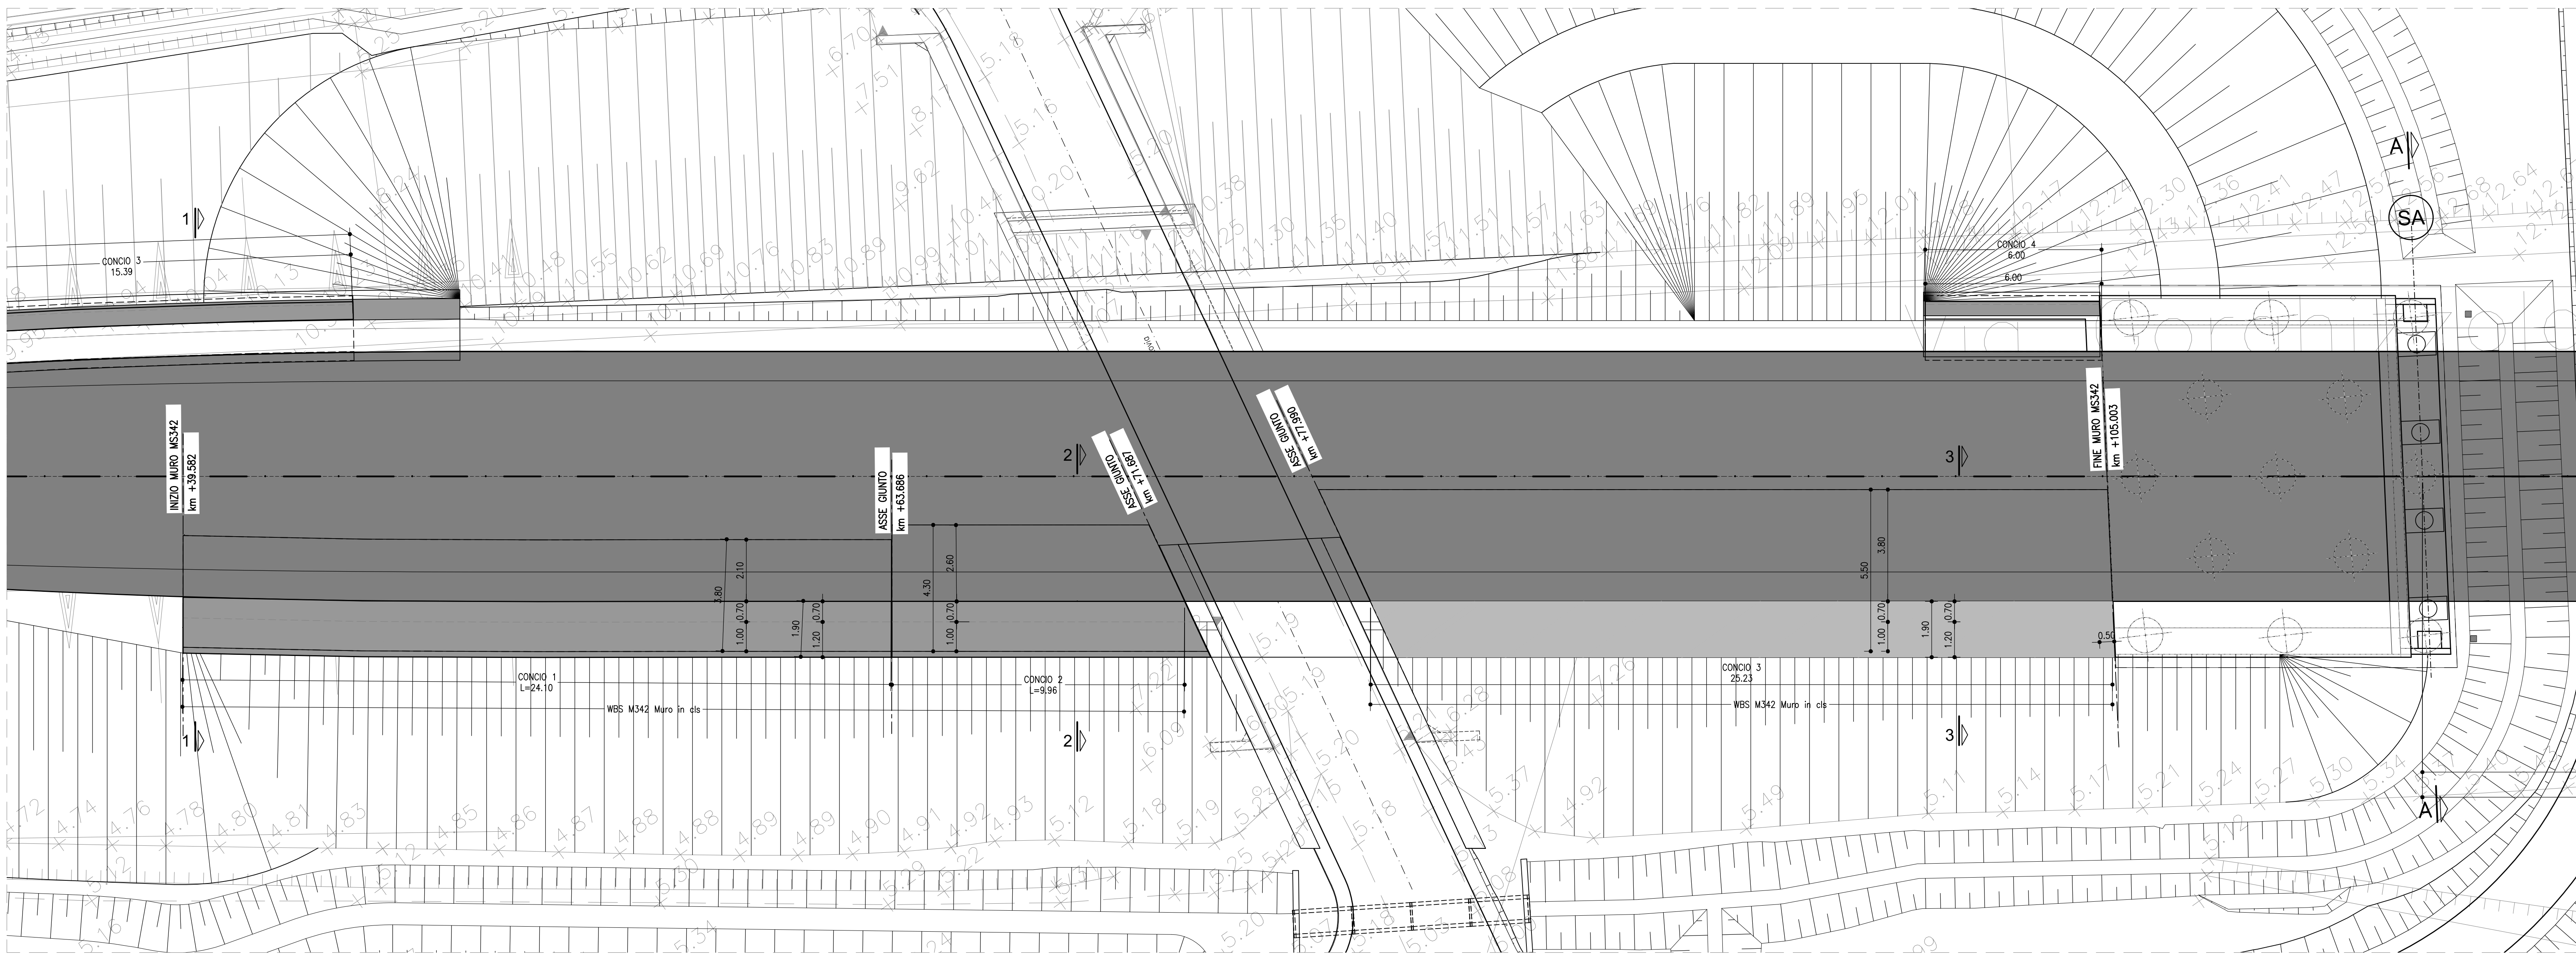


PROFILO CIGLIO DX
SCALA 1:100

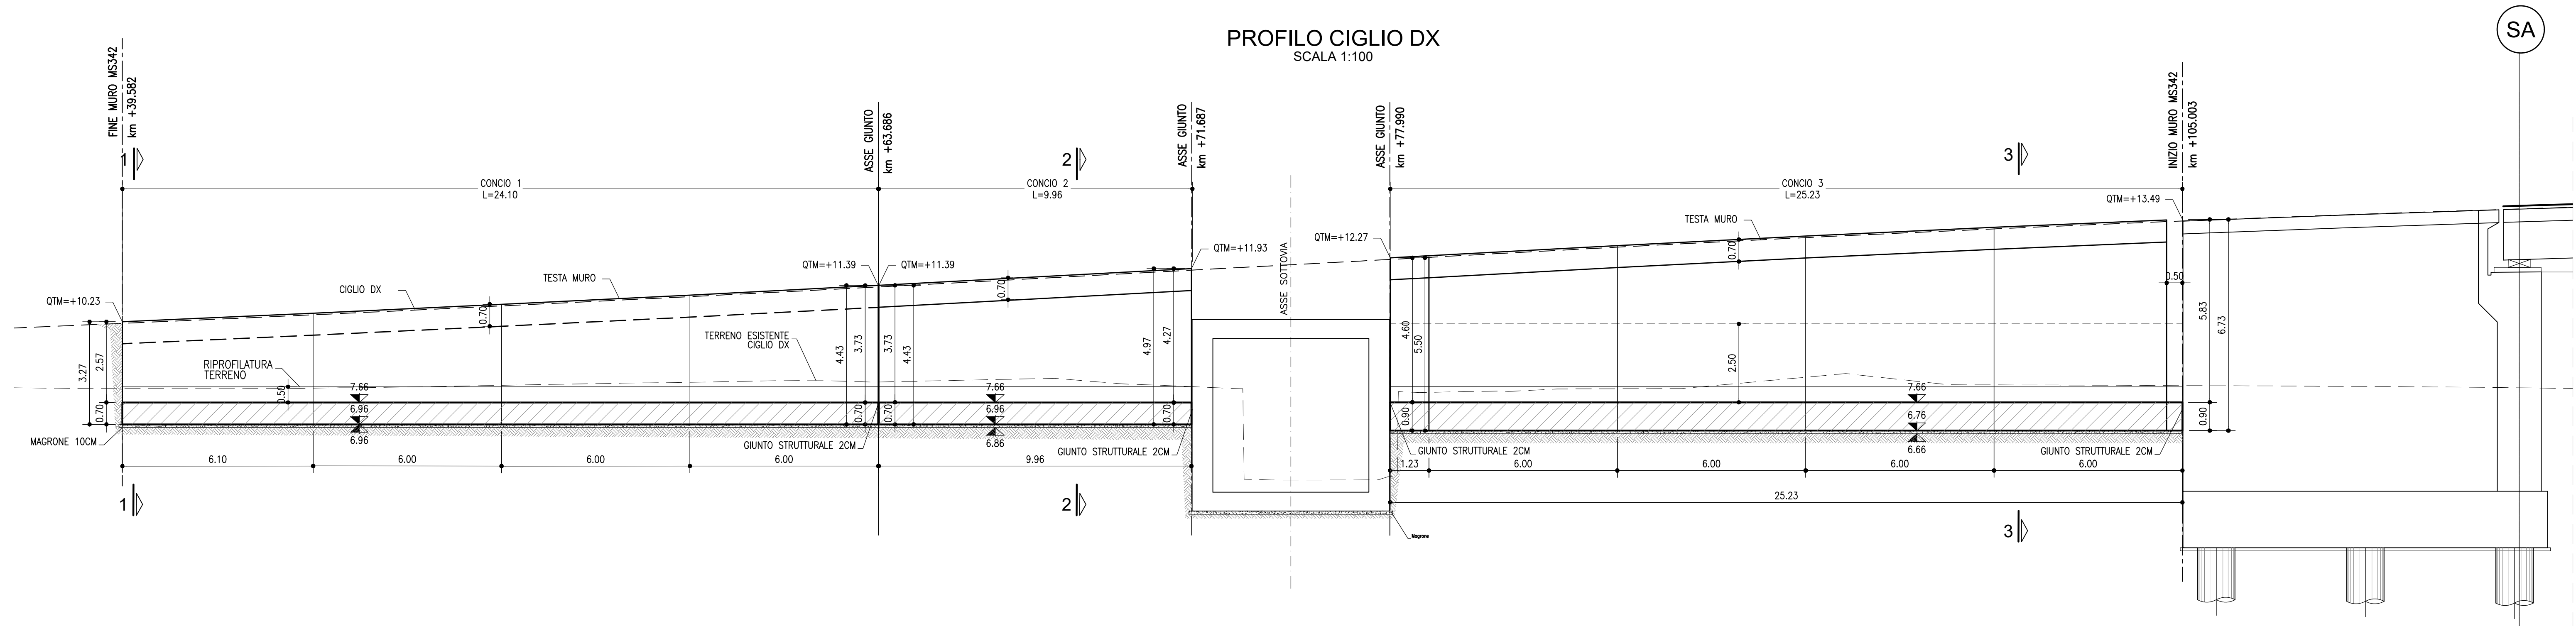

SEZIONE 1-1
SCALA 1:50

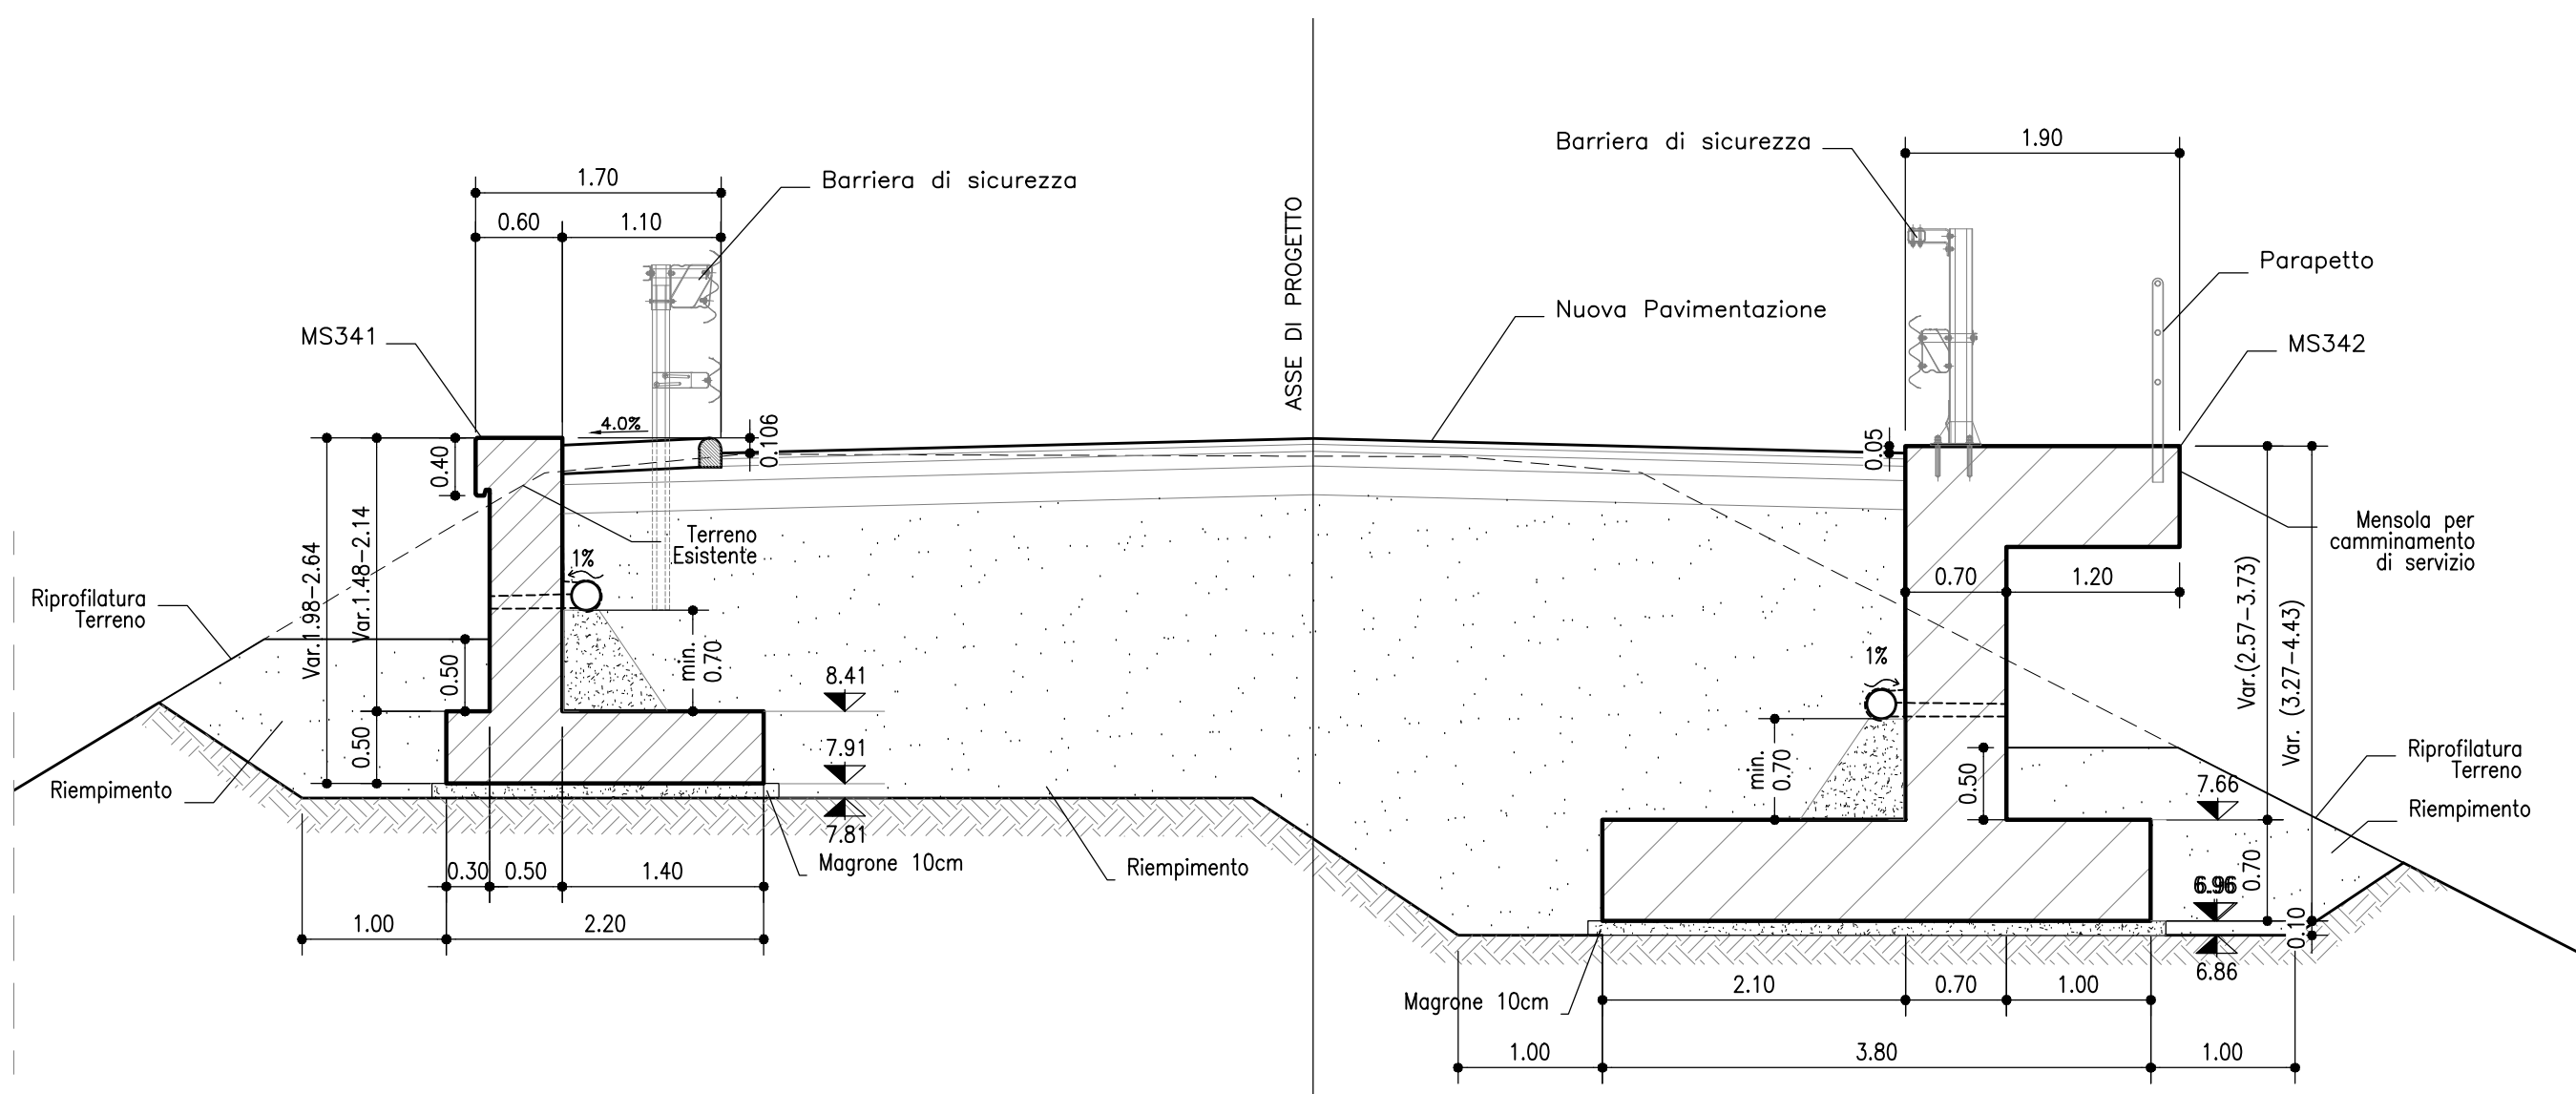

SEZIONE 2-2
SCALA 1:50

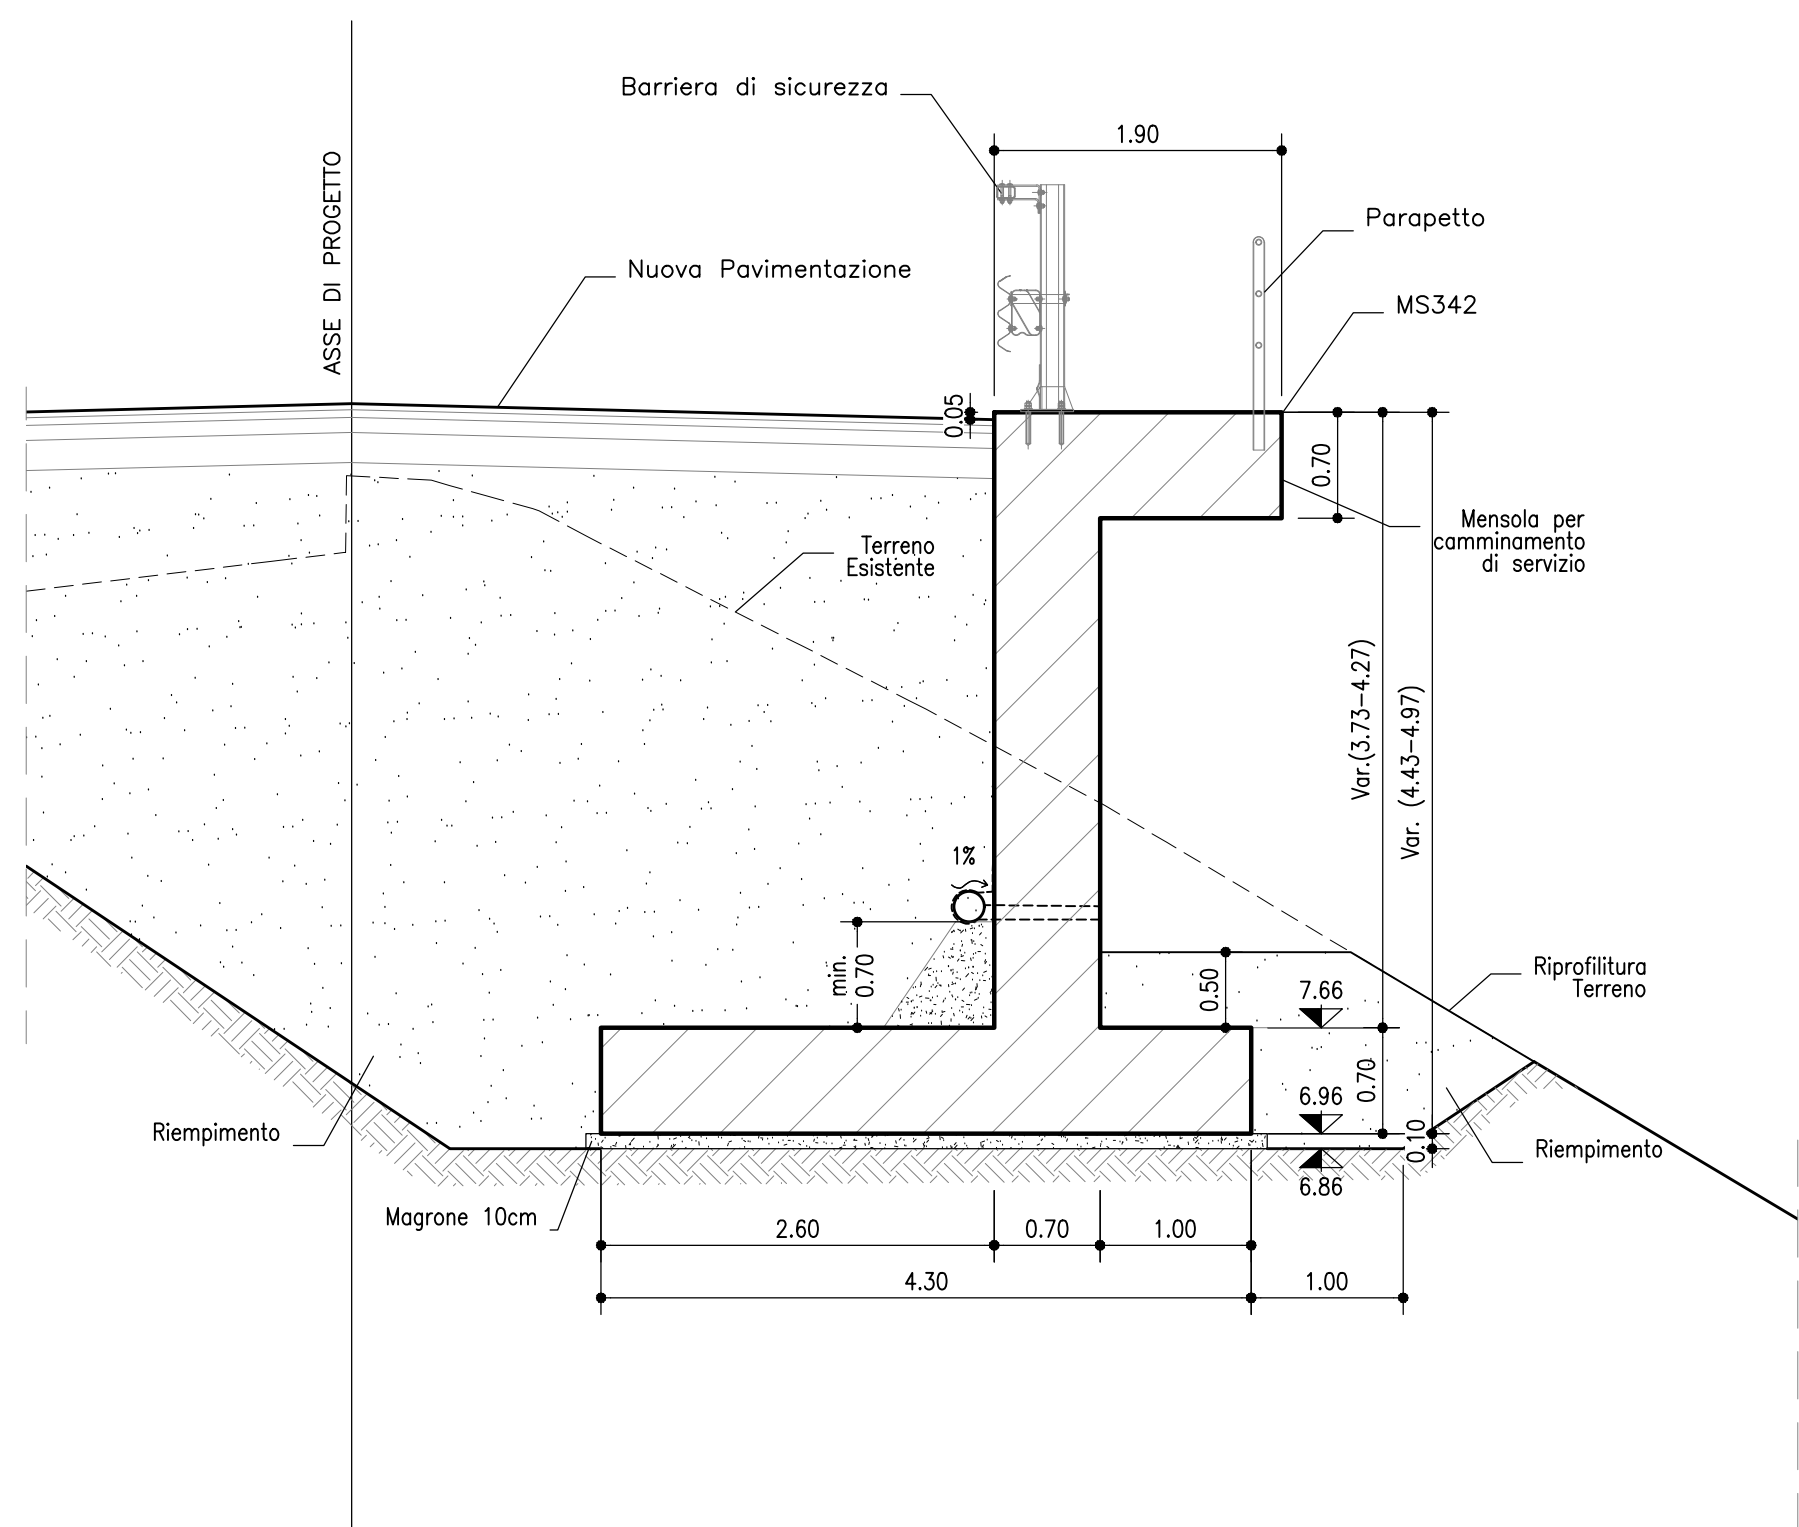

SEZIONE 3-3
SCALA 1:50

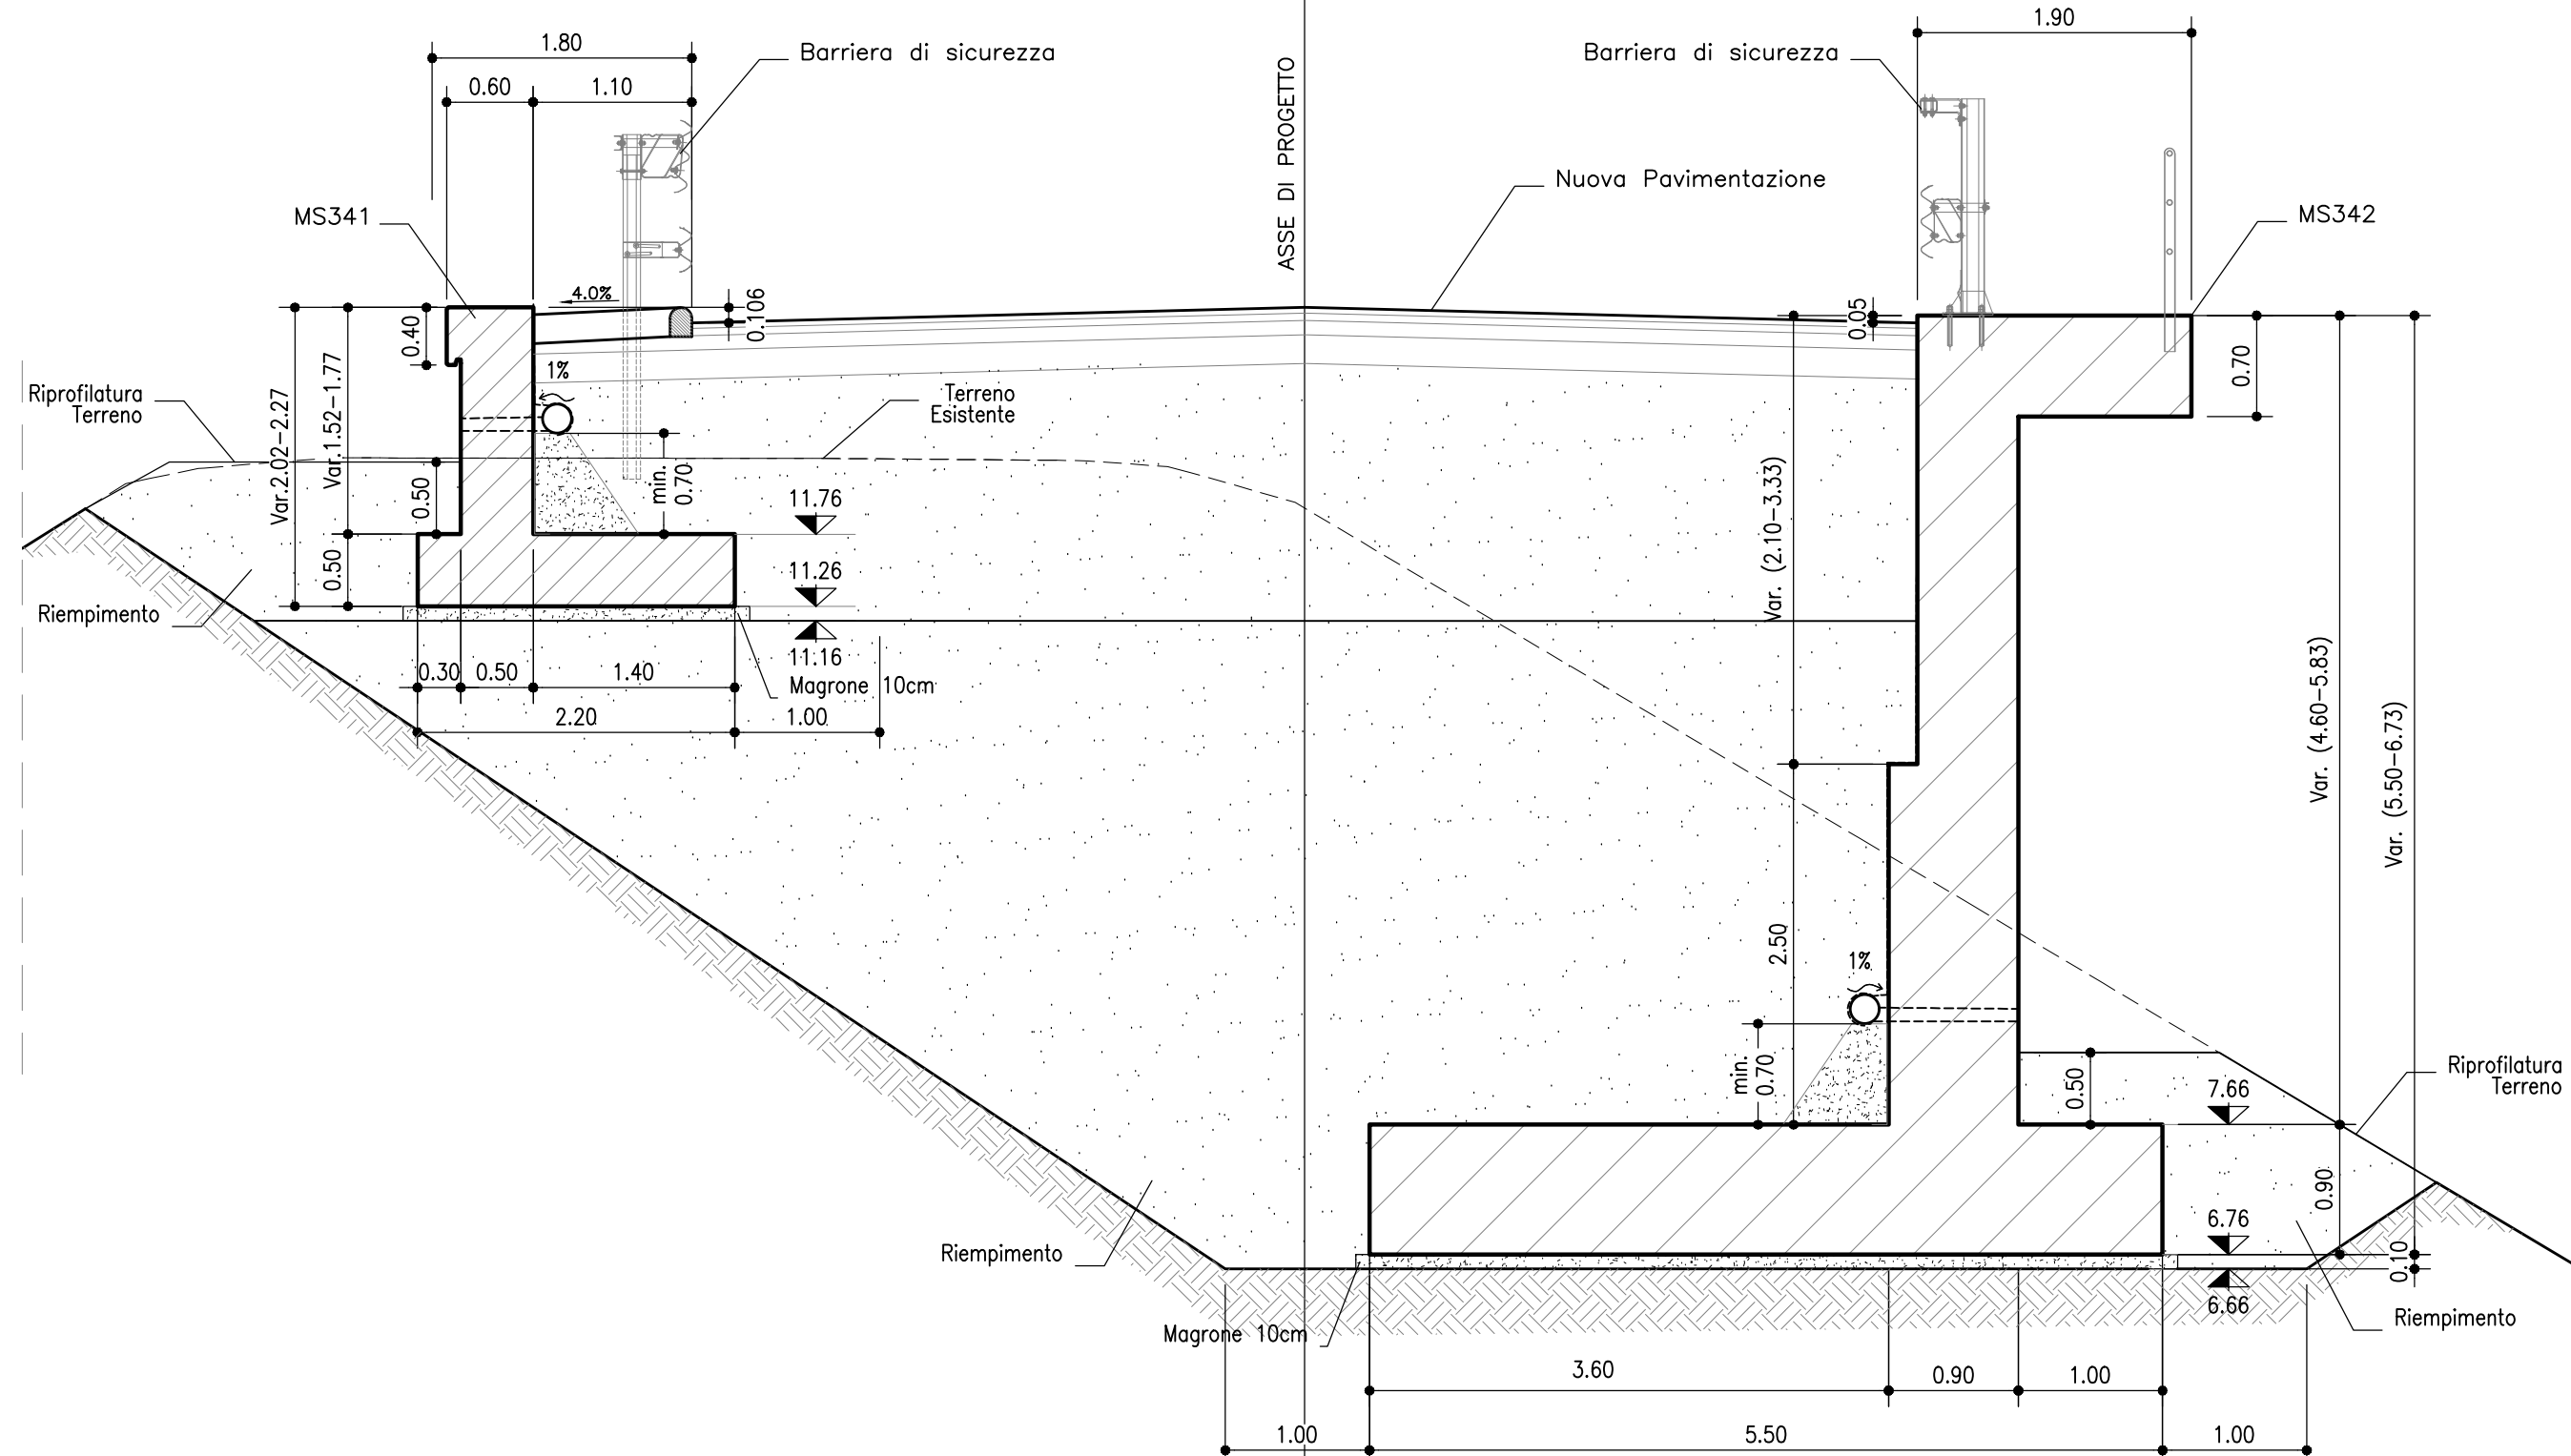


TABELLA MATERIALI :

Le caratteristiche dei materiali fanno riferimento alle Norme Tecniche d'Appalto per quanto di seguito non direttamente specificato.
L'adattabilità dei materiali impiegati dovrà essere comprovata mediante certificazione del fabbricante.

CALCESTRUZZO MAGRO:

- Conglomerato Cementizio per magrone e/o opere di

edificazione con cemento: 150 kg/mc.

CALCESTRUZZO PER MURI IN C.A. FONDAZIONE-ELEVAZIONE:

- Classe C32/40 XC2 XC4

- Rapporto acqua-cemento < 0.55

- Classe di consistenza S3 S3

- Giunti di separazione fra i conci come riportato in

prospetto

CALCESTRUZZO PER TRATTAMENTO COLONNARE:

- Classe C28/35

- Classe di esposizione XC2

- Rapporto acqua-cemento < 0.55

- Classe di consistenza S5

autostrade per l'italia

AUTOSTRADA (A13) : BOLOGNA-PADOVA

AMPLIAMENTO ALLA TERZA CORSIA
TRATTO : MONSELICE - PADOVA SUD

PROGETTO ESECUTIVO

VIABILITA' INTERFERITE

Scavalco via Gorghizzolo - pk 93+959
MS342 - Muro di sostegno

Planimetria di progetto e prospetto

REDATTO		VERIFICATO		VISTO DEL CONCESSIONARIO	

VISTO DEL CONCESSIONARIO
autostrade per l'italia
Ministero delle Infrastrutture e dei Trasporti
VISTO DEL CONCESSIONARIO
autostrade per l'italia
Ministero delle Infrastrutture e dei Trasporti