



PLANIMETRIA GENERALE
SCALA 1:100

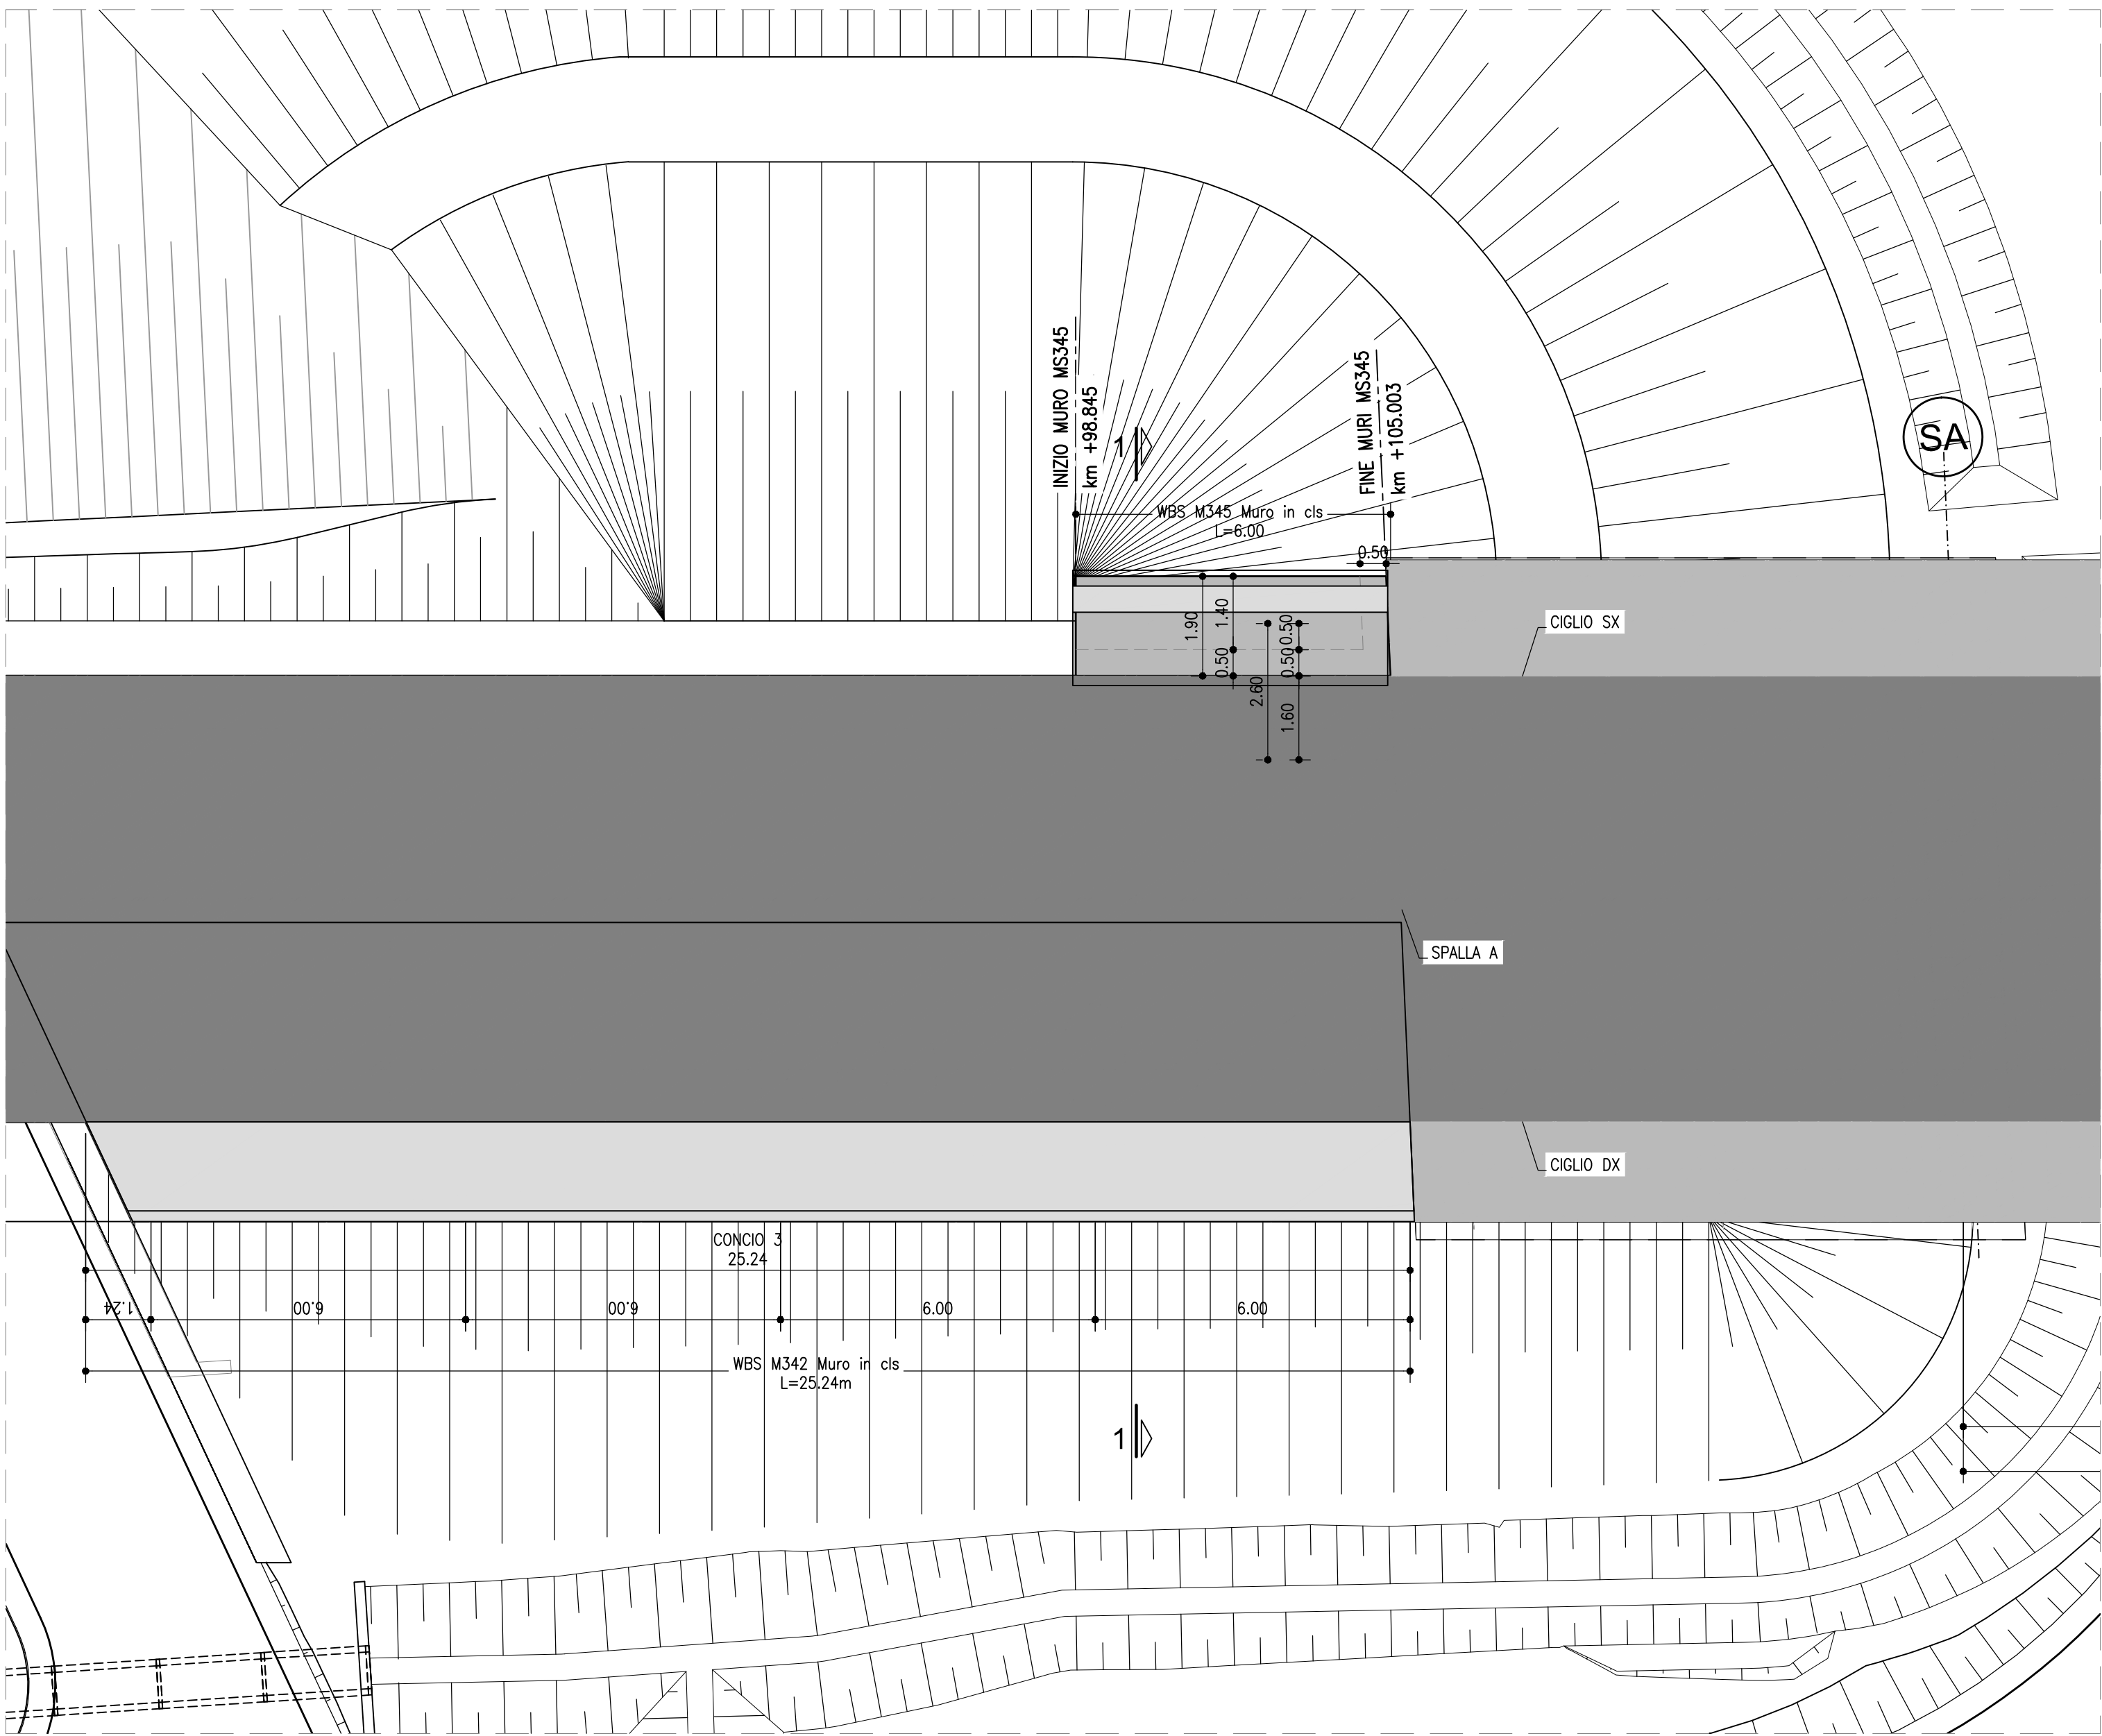

PROFILO CIGLIO SX
SCALA 1:100

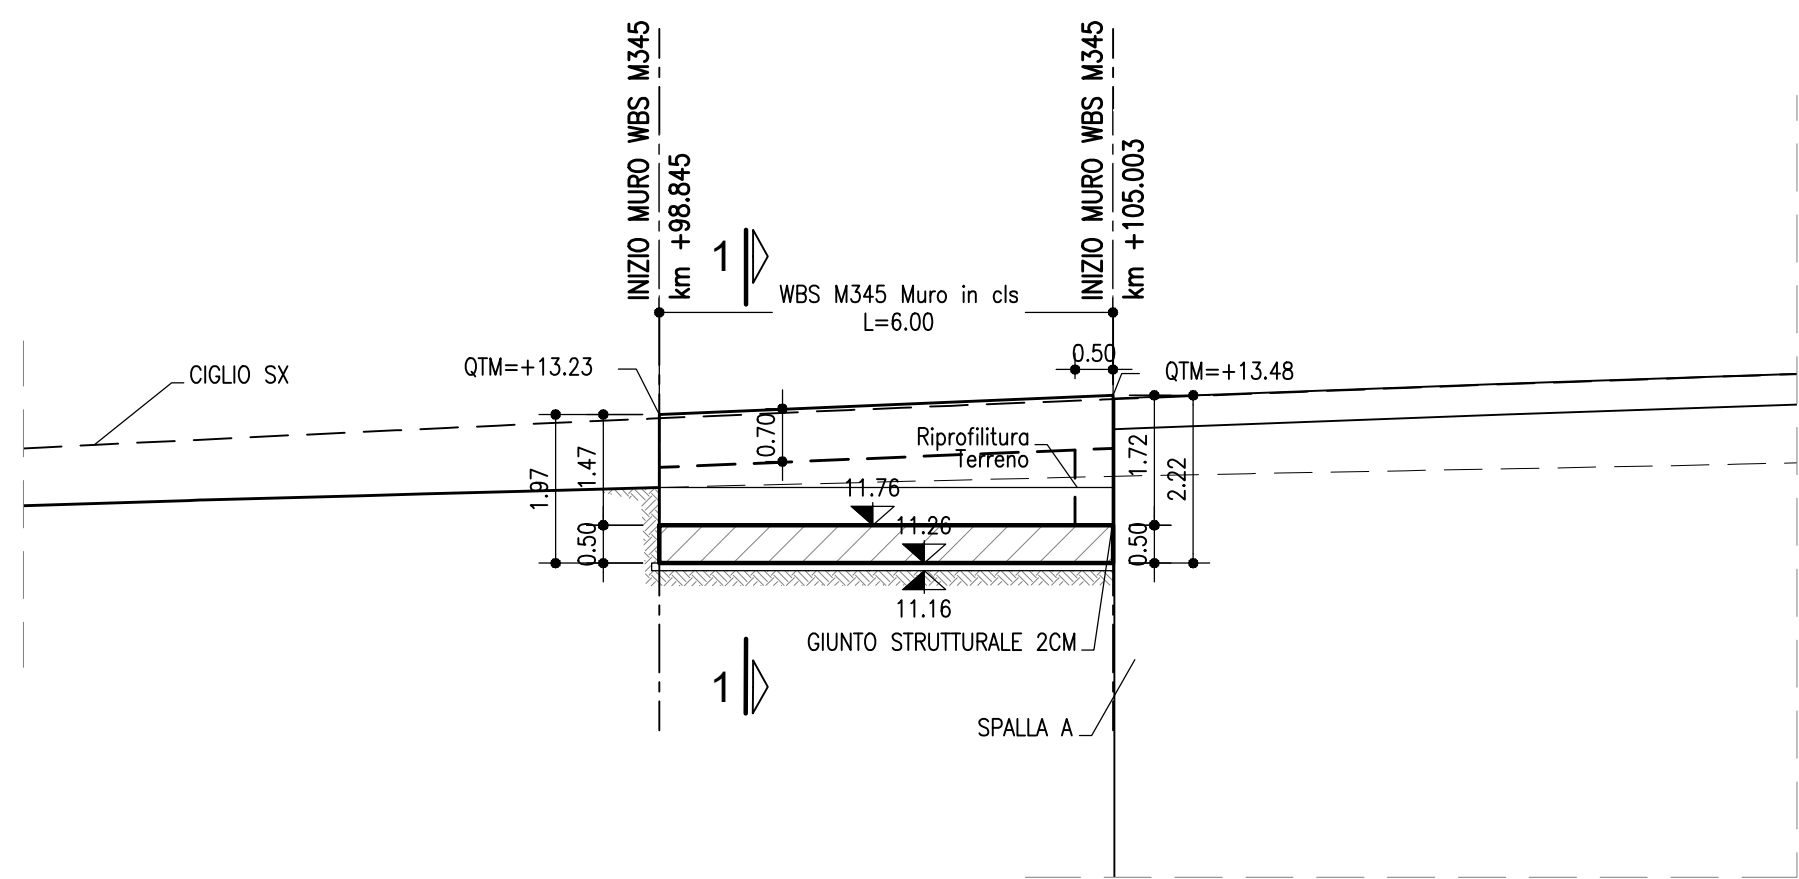

SEZIONE 1-1
SCALA 1:50

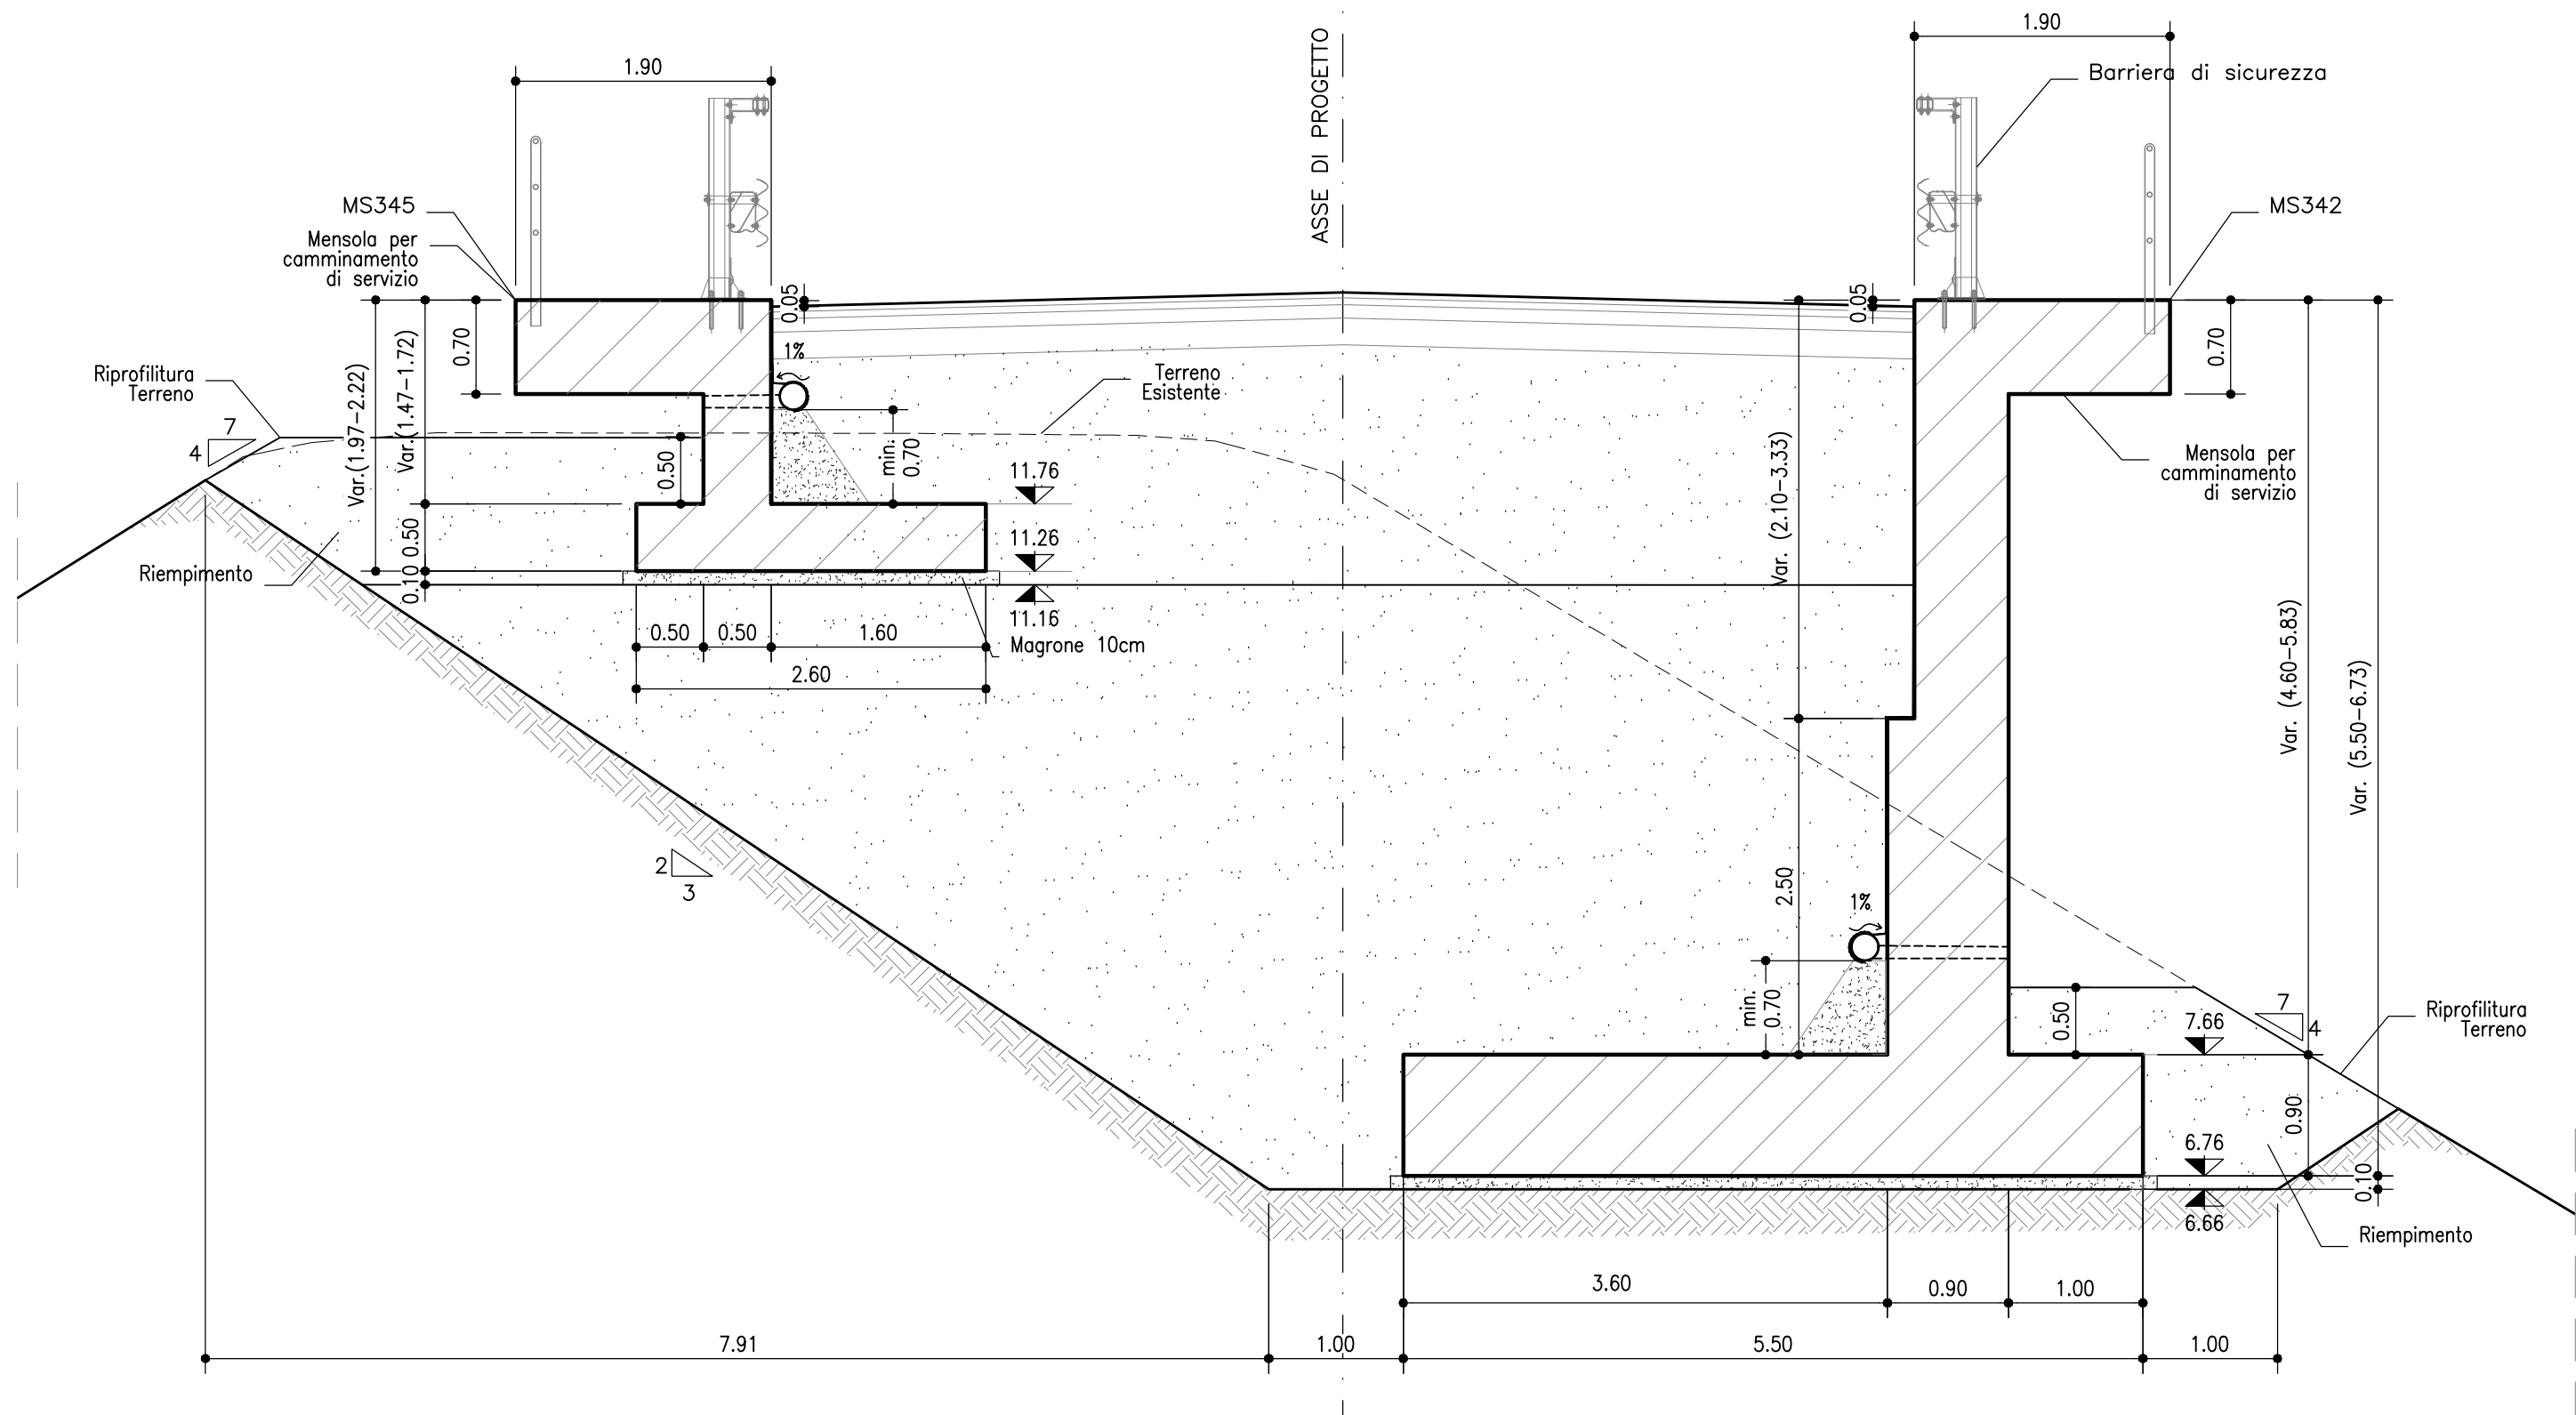


TABELLA MATERIALI :

Le caratteristiche dei materiali fanno riferimento alle Norme Tecniche d'Appalto per quanto di seguito non direttamente specificato.
L' idoneità dei materiali impiegati dovrà essere comprovata mediante certificazione del fabbricante.

CALCESTRUZZO MAGRO:
- Conglomerato Cementizio per magrone e/o opere di sottofondazione con cemento: 150 kg/mc

CALCESTRUZZO PER MURI IN C.A. FONDAZIONE-ELEVAZIONE:
- Classe C32/40 C28/35
- Classe di esposizione XC2 XC4
- Rapporto acqua-cemento < 0.55
- Classe di consistenza S3
- Giunti di separazione fra i conci come riportato in prospetto

CALCESTRUZZO PER TRATTAMENTO COLONNARE:
- Classe C32/40 C28/35
- Classe di esposizione XC2
- Rapporto acqua-cemento < 0.55
- Classe di consistenza S3

autostrade//per l'italia

AUTOSTRADA (A13) : BOLOGNA-PADOVA

AMPLIAMENTO ALLA TERZA CORSIA
TRATTO : MONSELICE - PADOVA SUD

PROGETTO ESECUTIVO

VIABILITA' INTERFERITE

Scavalco via Gorghizzolo - pk 93+959
MS345 - Muro di sostegno

Planimetria di progetto e prospetto

IL PROGETTISTA SPECIALISTICO Ing. Marco D'Agostino Ord. Ing. Roma N. 20195 Responsabile Geometrico all'Espresso		IL RESPONSABILE INTEGRAZIONE PRESTAZIONI SPECIALISTICHE Ing. Mario Brugnot Ord. Ing. Roma N. A24308		IL DIRETTORE TECNICO Ing. Mario Brugnot Ord. Ing. Roma N. A24308 T.A. - Geologia e Geotecnica	

--	--	---	--

IL PRESENTE DOCUMENTO NON DEVE ESSERE RIPRODOTTO O TRAMANDATO IN TUTTA O IN PARTE, SENZA IL CONSENSO SCRITTO DELL'AUTORE. L'AUTORE NON SI RISPONDE PER IL CONTENUTO DEL DOCUMENTO. 