




PIANTA GENERALE  
SCALA 1:50

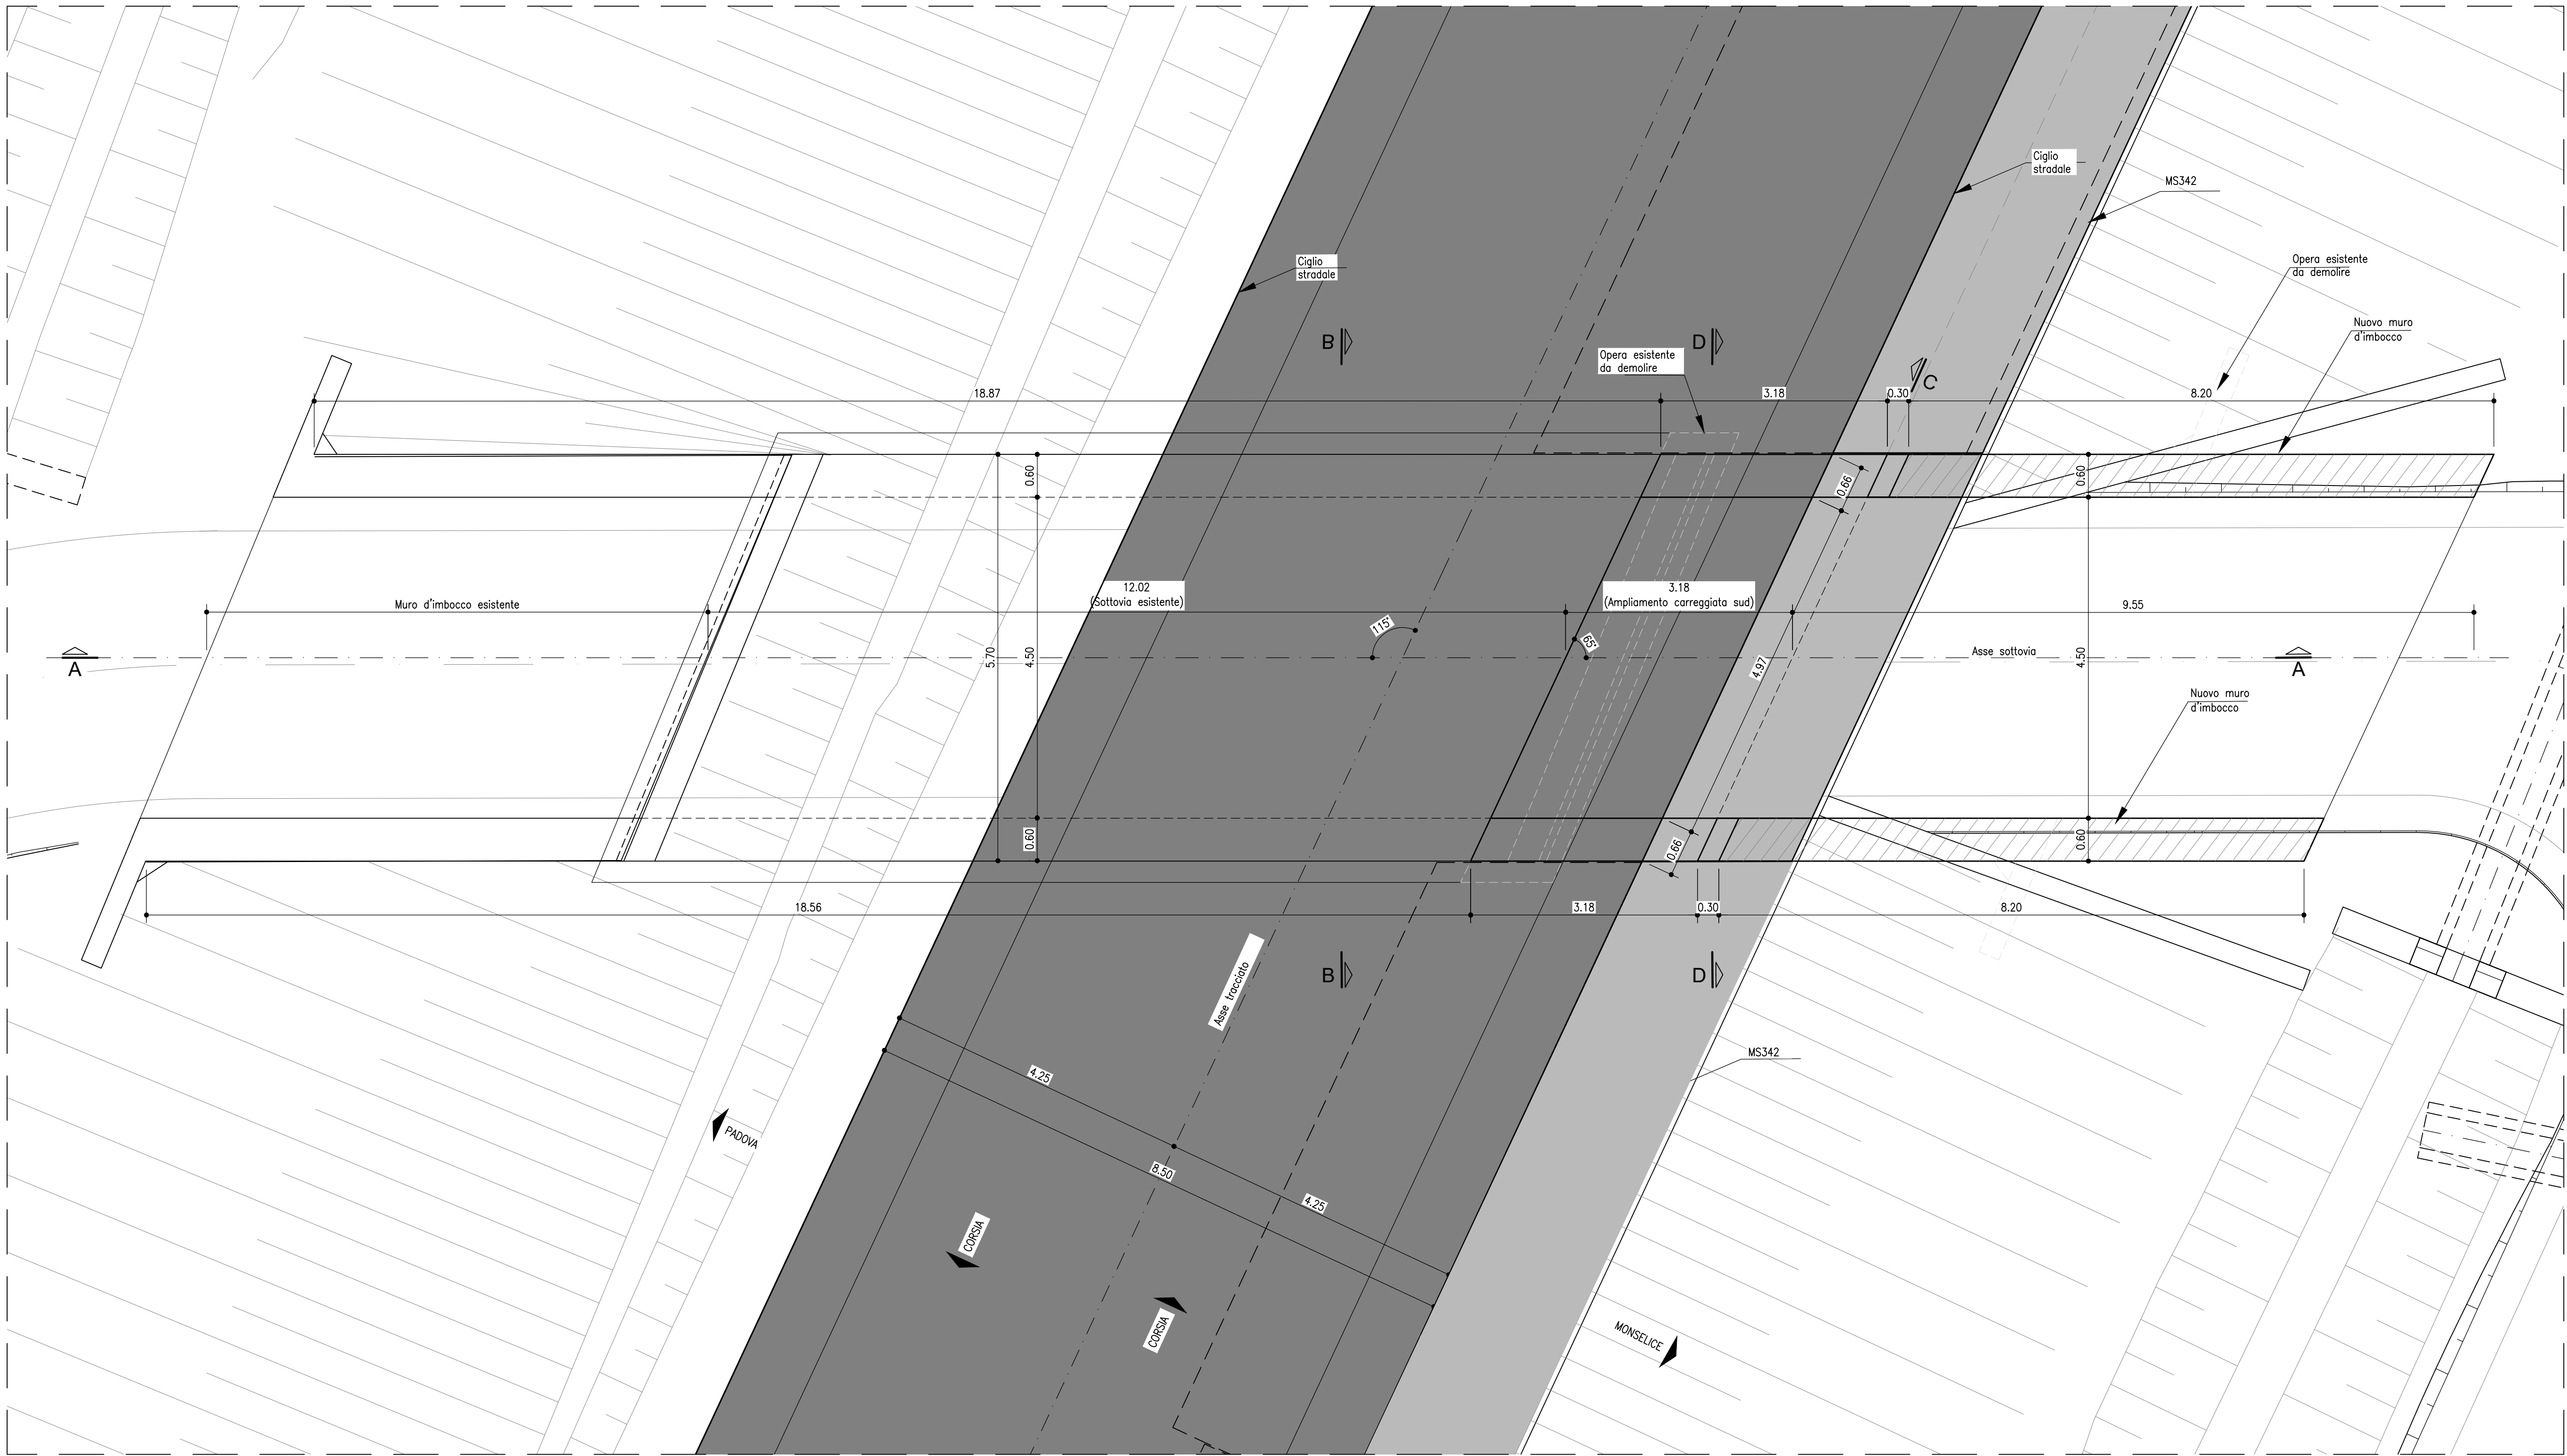


SEZIONE B-B  
SCALA 1:50  
Sottovia esistente

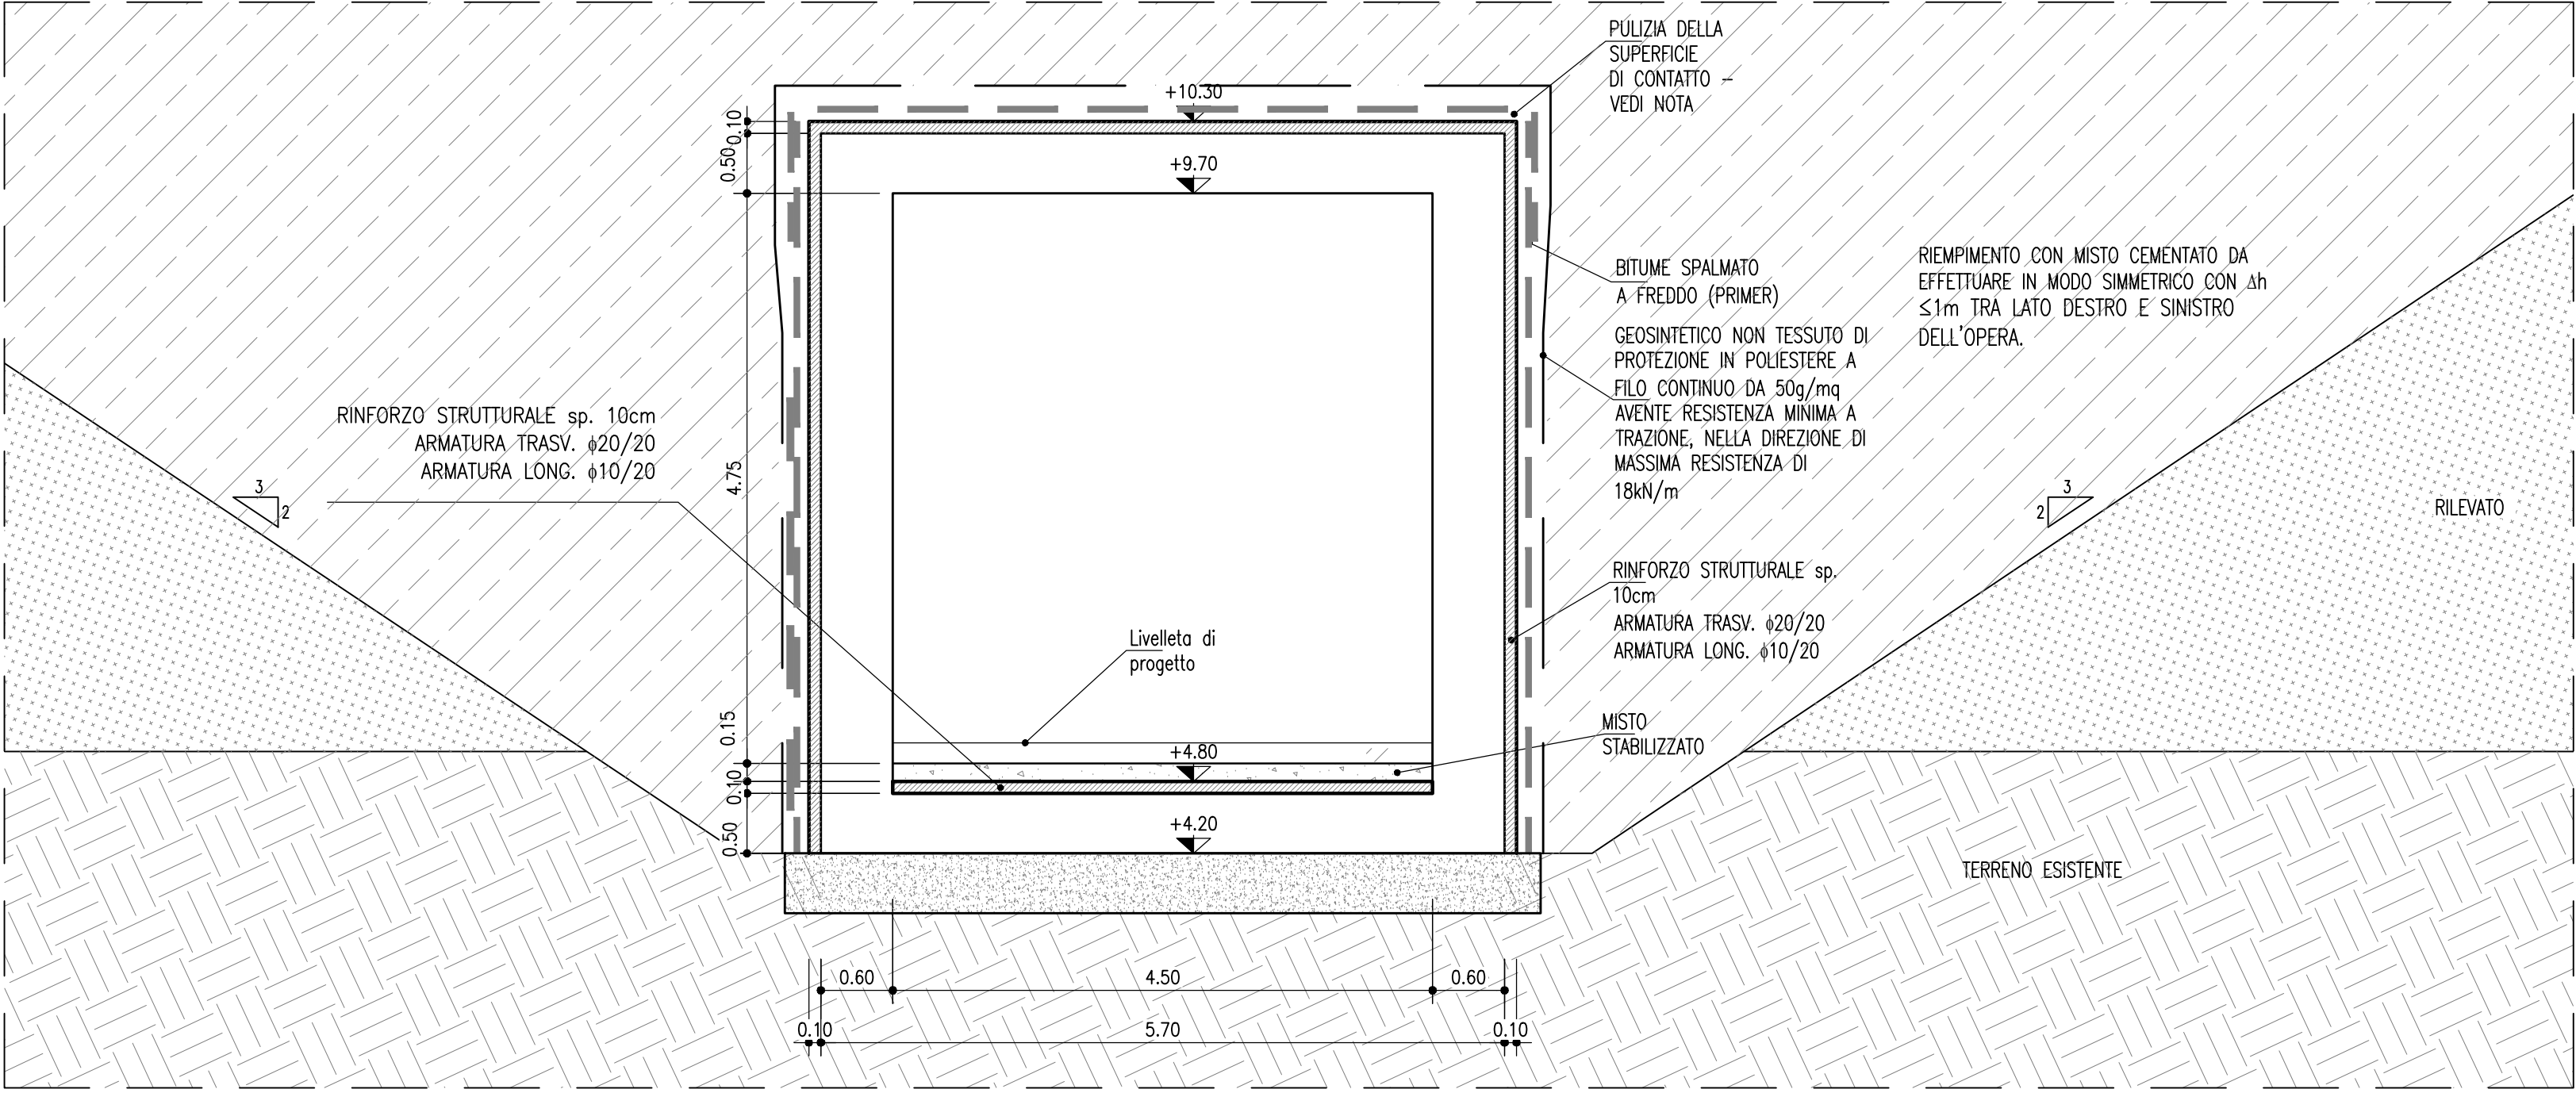


SEZIONE D-D  
SCALA 1:50

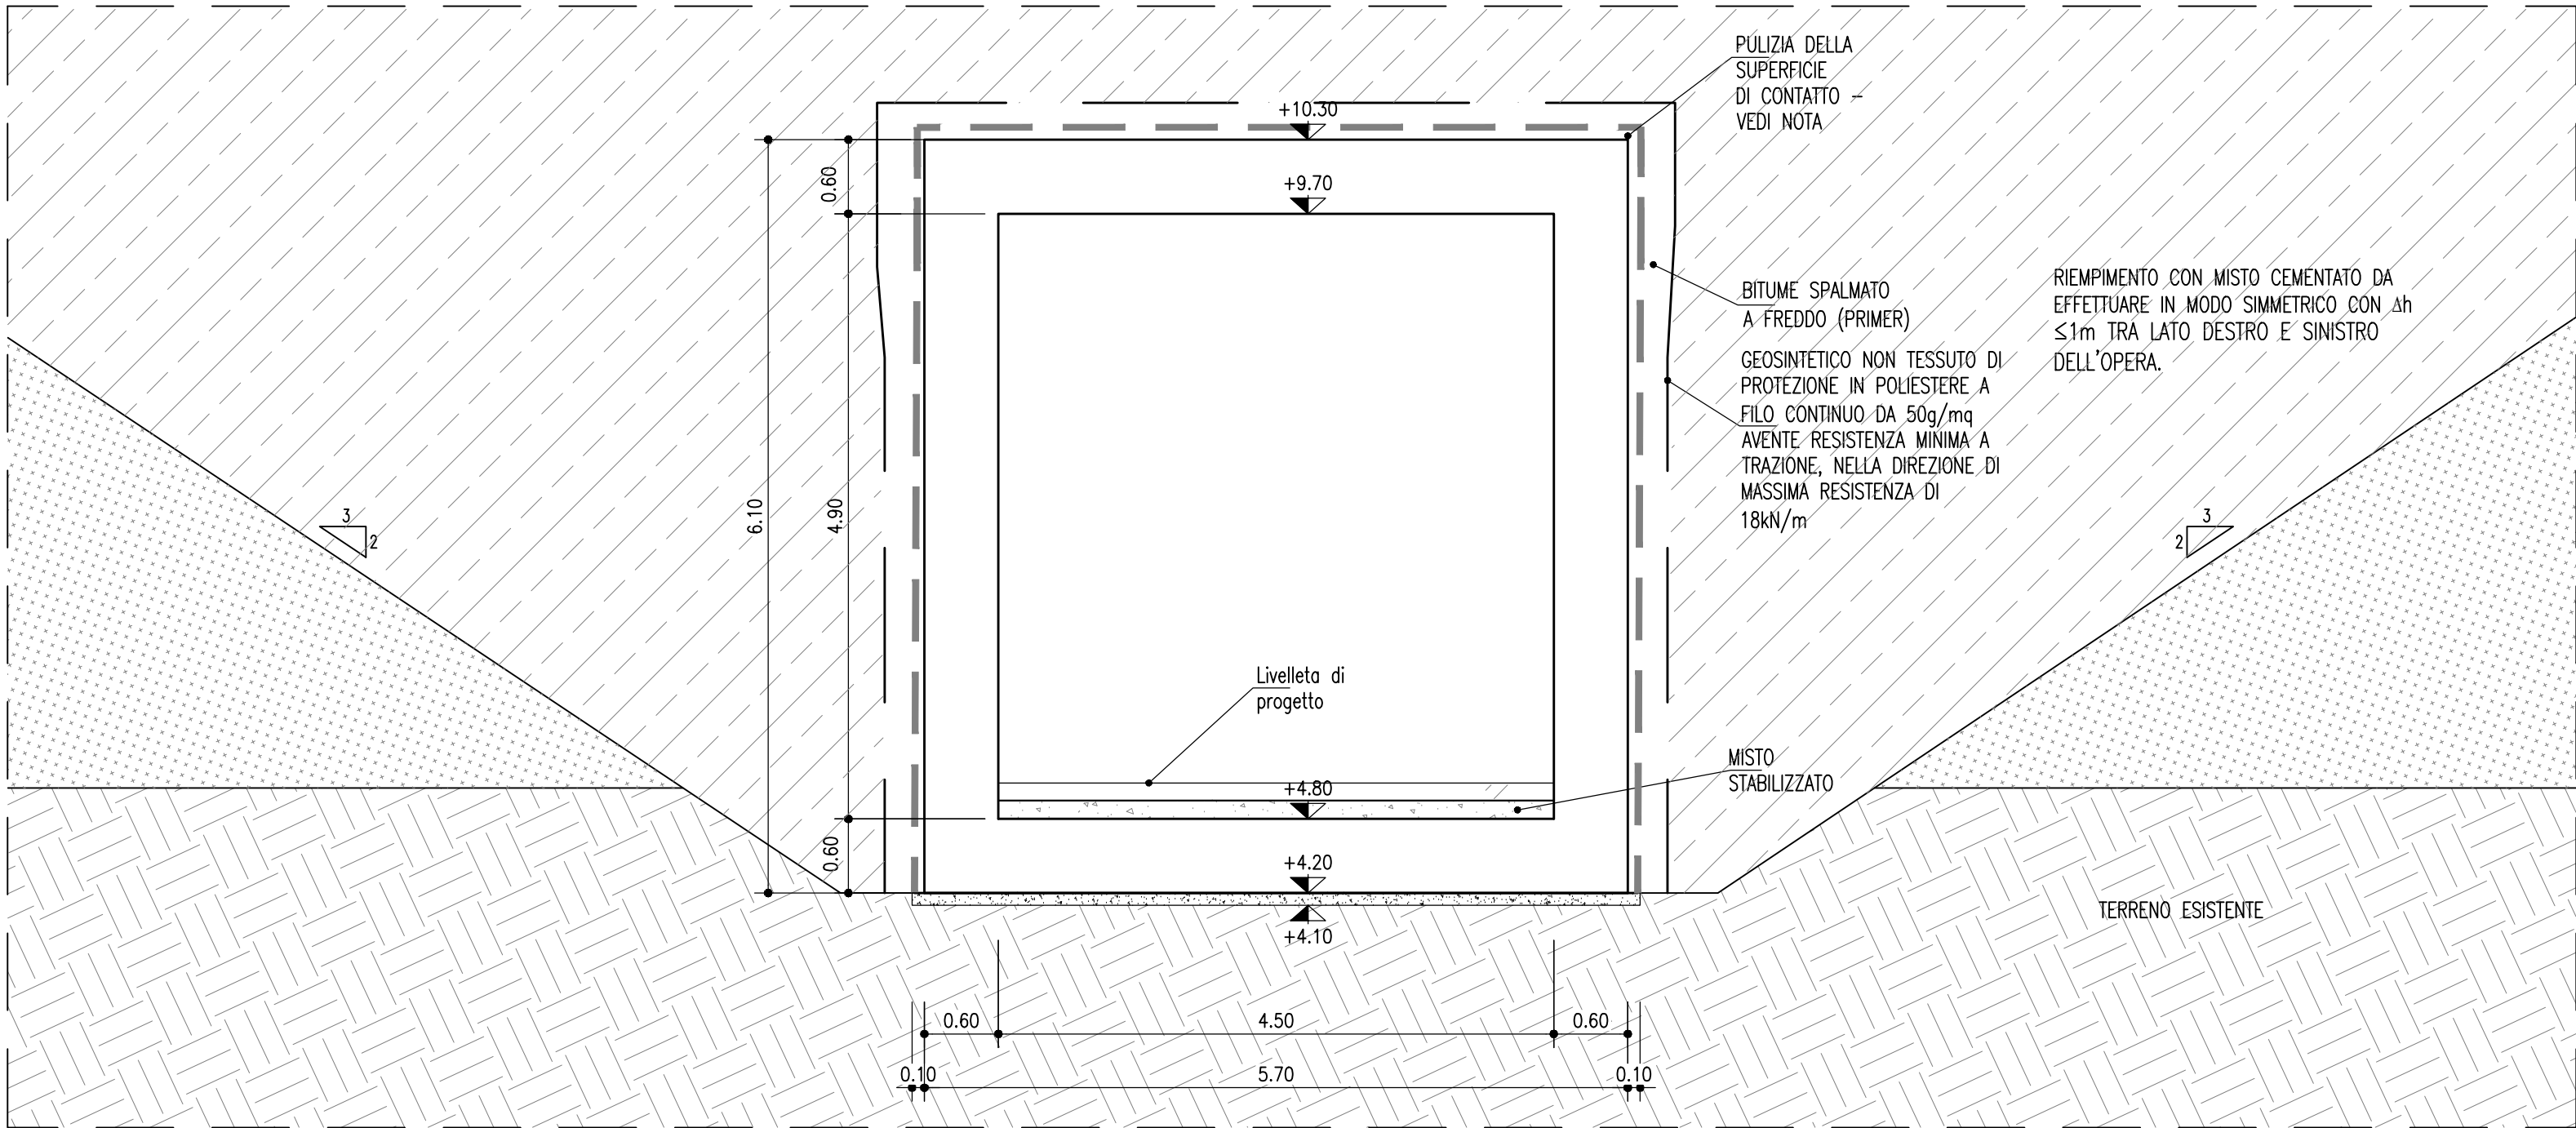

SEZIONE LONGITUDINALE A-A  
SCALA 1:50

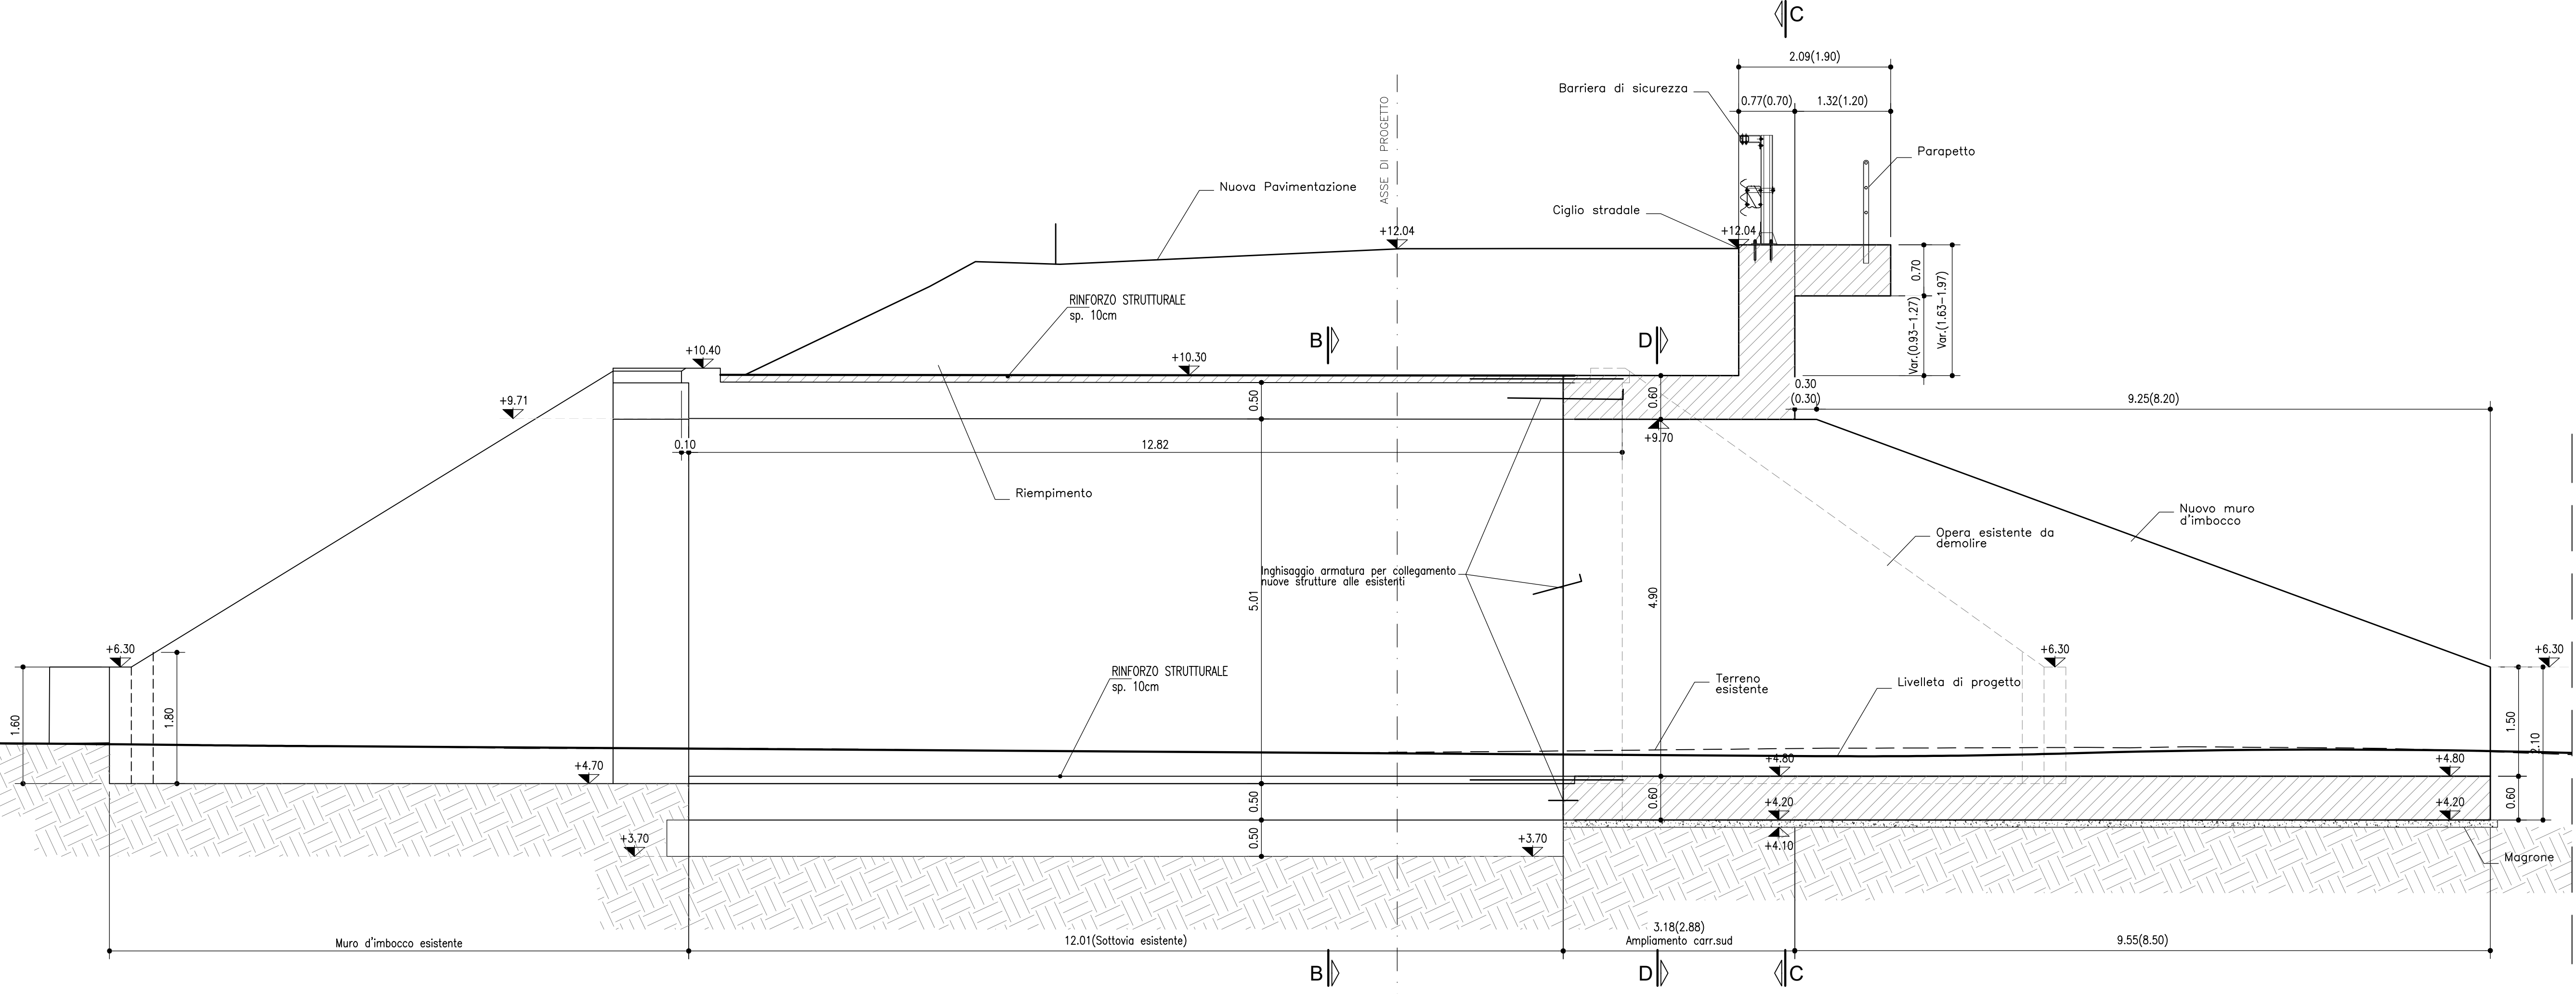

SEZIONE C-C  
SCALA 1:50

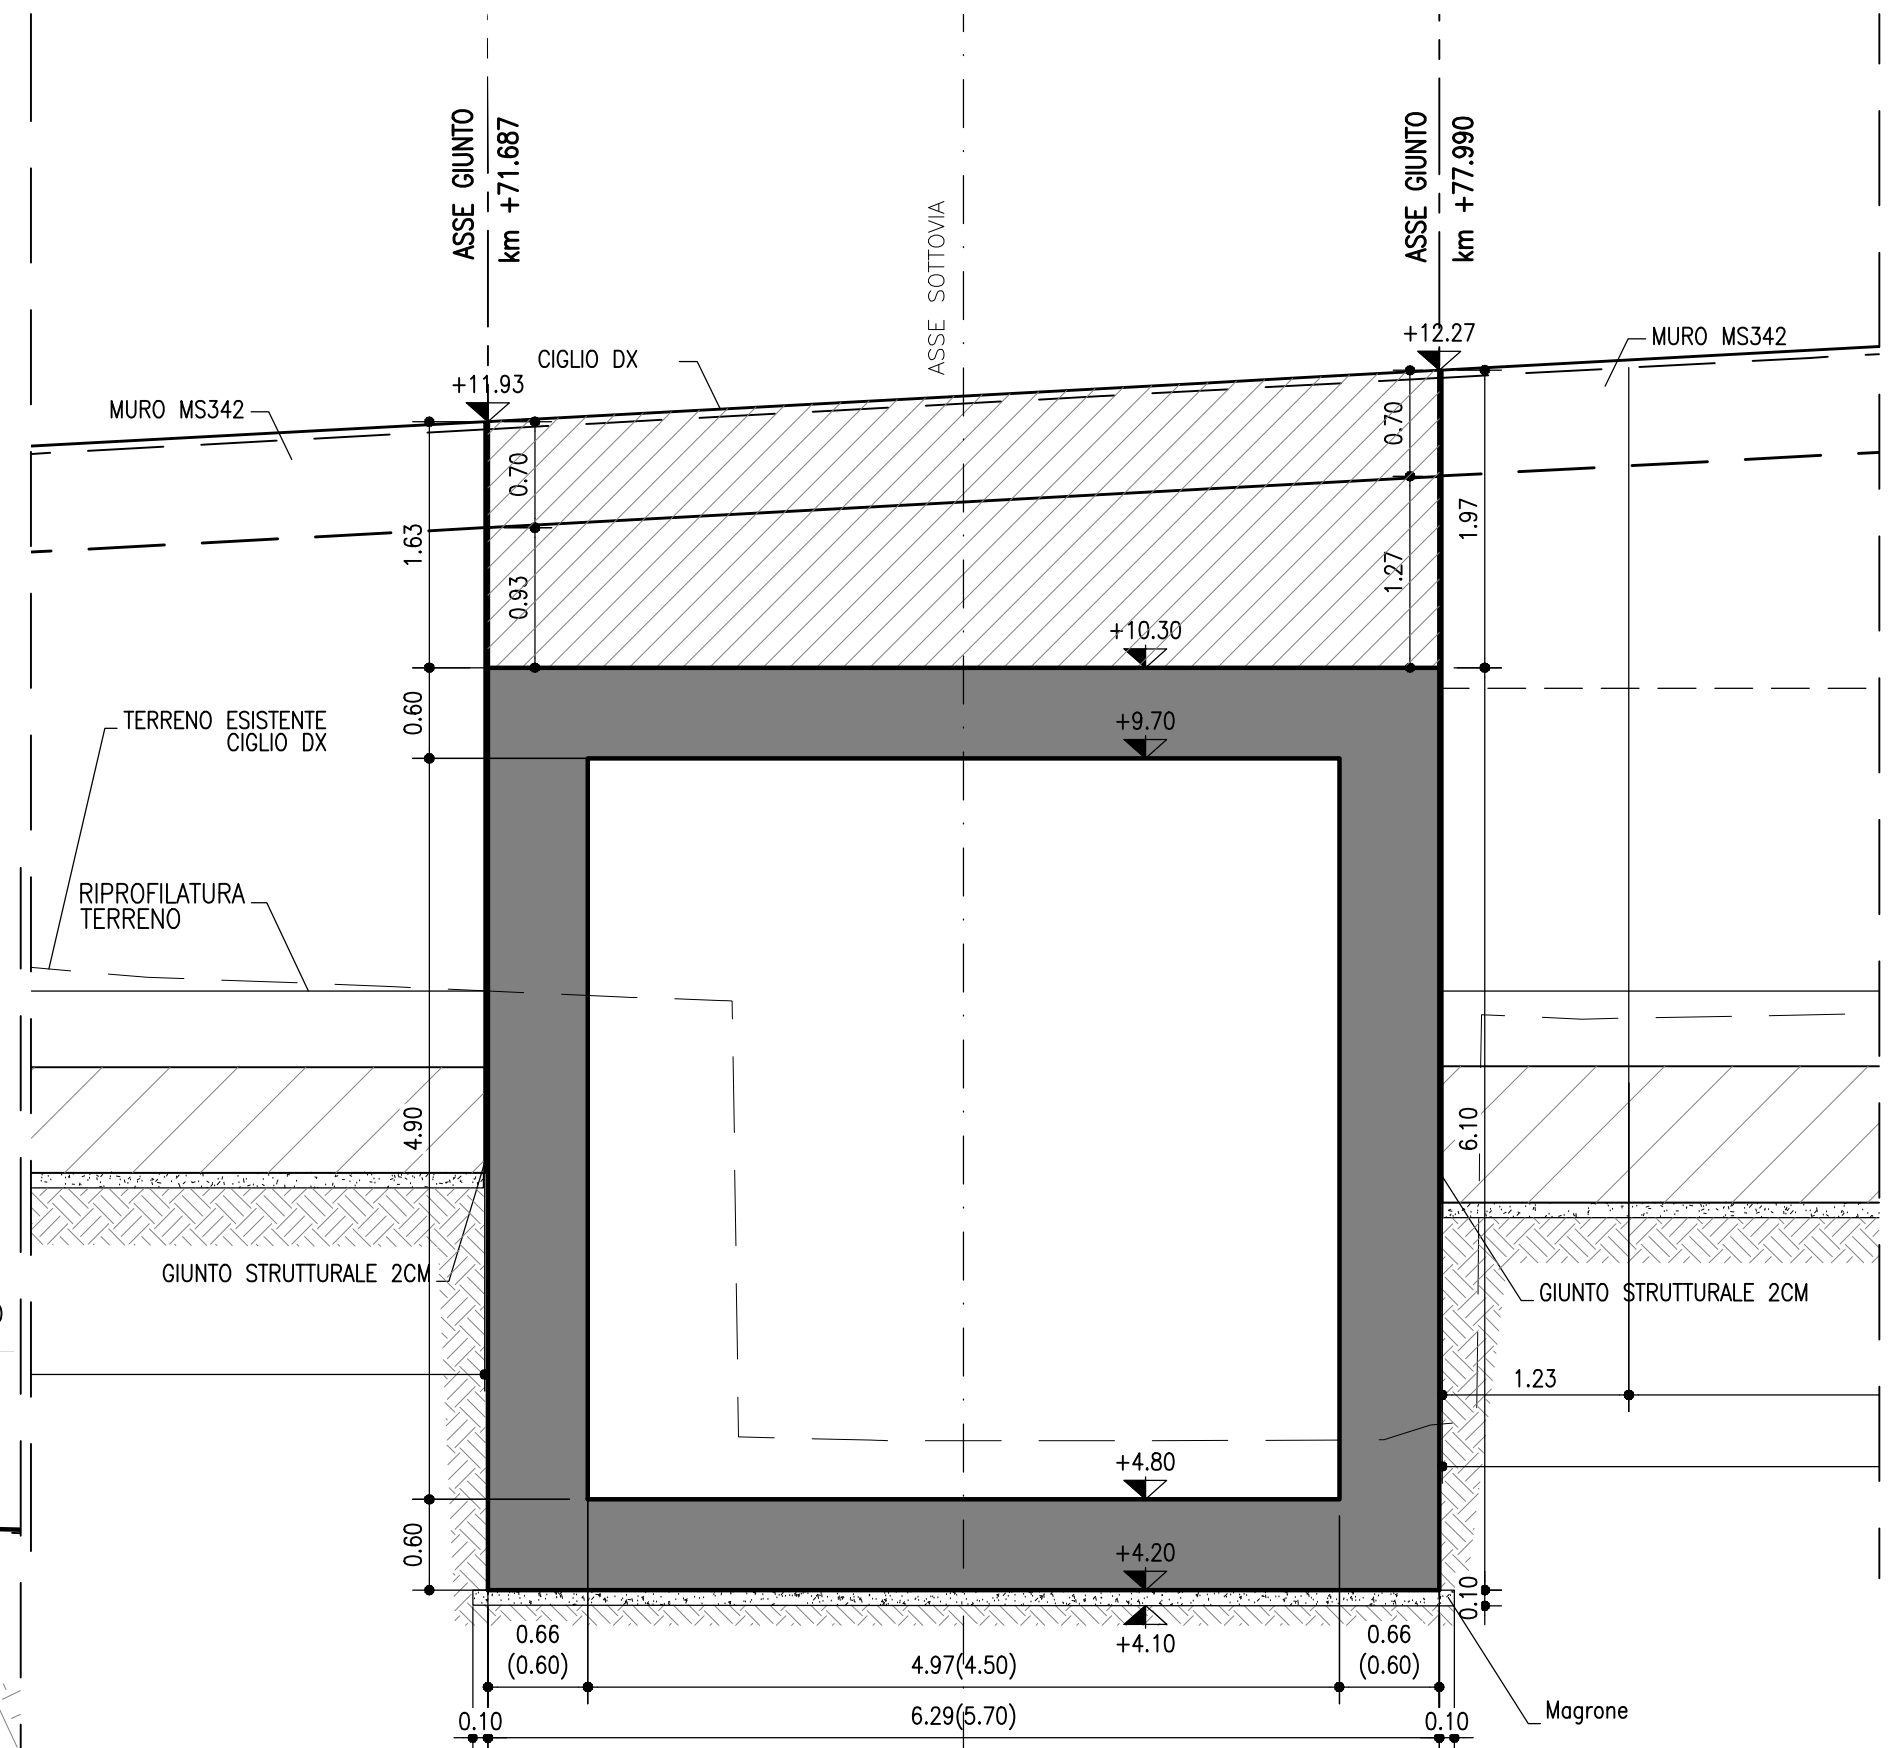

autostrade//per l'italia

AUTOSTRADA (A13) : BOLOGNA-PADOVA

AMPLIAMENTO ALLA TERZA CORSIA  
TRATTO : MONSELICE - PADOVA SUD

PROGETTO ESECUTIVO

VIABILITA' INTERFERITE

Scavalco via Gorghizzolo - pk 93+959  
SP341 - Prolungamento sottovia via Gorghizzolo

Planimetria di progetto, prospetto

|   |  |   |  |                                                                                                   |  |
|---|--|---|--|---------------------------------------------------------------------------------------------------|--|
| II. PROGETTISTA SPECIALISTICO<br>Ing. Mario Brugnot<br>Ord. Ingg. Roma N. A24308<br>Responsabile Nuova opera |  | II. RESPONSABILE INTEGRAZIONE<br>PRESTAZIONI SPECIALISTICHE<br>Ing. Mario Brugnot<br>Ord. Ingg. Roma N. A24308<br>Responsabile Nuova opera |  | II. DIRETTORE TECNICO<br>Ing. Mario Brugnot<br>Ord. Ingg. Roma N. A24308<br>T.A. - Pavia e Varese |  |
| CODICE IDENTIFICATIVO<br>111315 0000 PE IN 105 SP341 00000 D STR 4541 0                                      |  | RIFERIMENTO PROGETTO<br>111315 0000 PE IN 105 SP341 00000 D STR 4541 0                                                                     |  | RIFERIMENTO ELENCO<br>111315 0000 PE IN 105 SP341 00000 D STR 4541 0                              |  |
| PROGETTO MANAGER<br>Ing. Mario Brugnot<br>Ord. Ingg. Roma N. A24308                                          |  | SUPPORTO SPECIALISTICO<br>Ing. Mario Brugnot<br>Ord. Ingg. Roma N. A24308                                                                  |  | REVISIONE<br>N. data<br>O. OTTOBRE 2021                                                           |  |
| REDATTO   |  | VERIFICATO   |  |                                                                                                   |  |

|                                                                          |  |                                                                             |  |
|--------------------------------------------------------------------------|--|-----------------------------------------------------------------------------|--|
| VISTO DEL COMMITTENTE<br>Ing. Mario Brugnot<br>Ord. Ingg. Roma N. A24308 |  | VISTO DEL CONCESSIONARIO<br>Ing. Mario Brugnot<br>Ord. Ingg. Roma N. A24308 |  |
| II. RESPONSABILE DELL'INTERFERENZA<br>Ing. Mario Brugnot                 |  | II. RESPONSABILE DELL'INTERFERENZA<br>Ing. Mario Brugnot                    |  |