

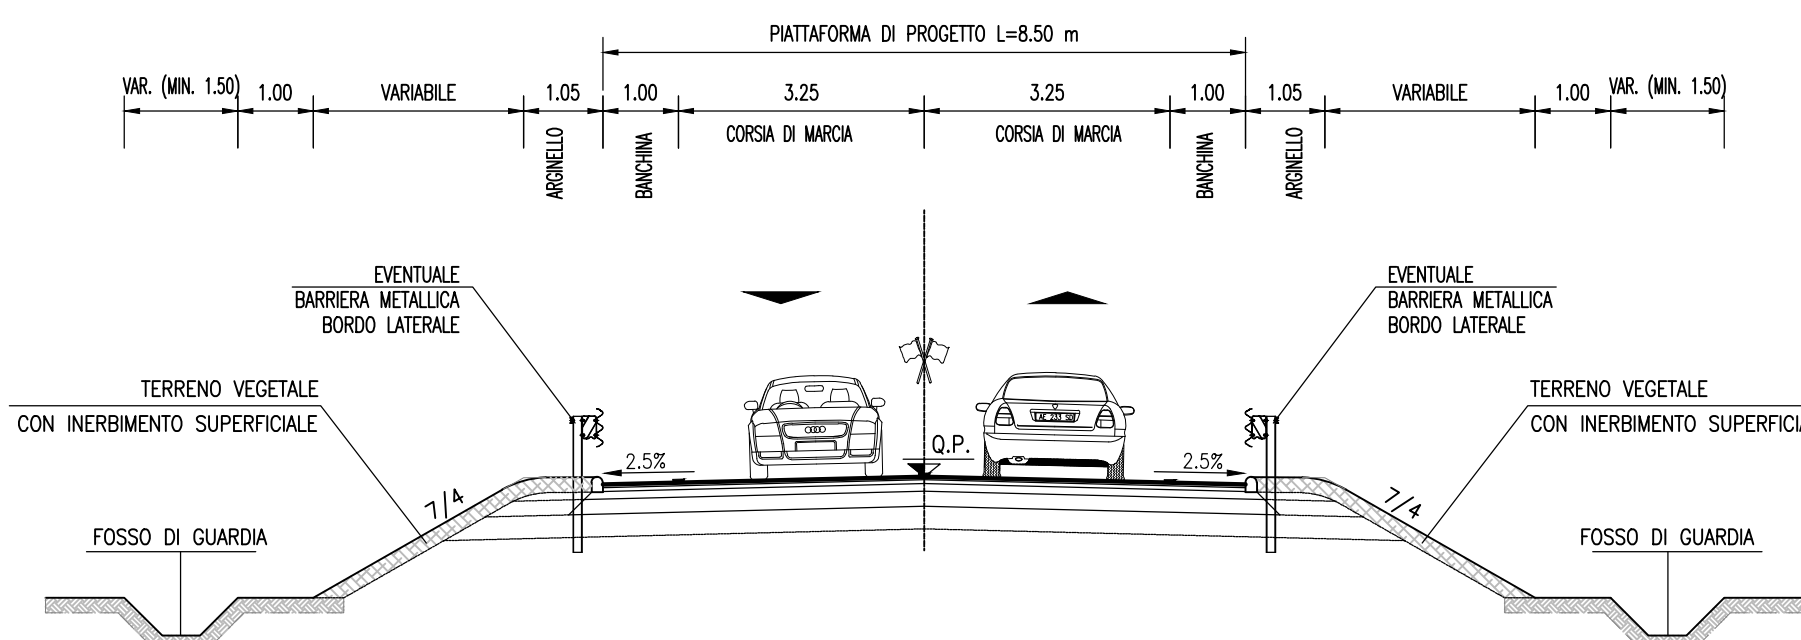


CATEGORIA "F"
EXTRAURBANA TIPO F2


SEZIONE TIPO IN RILEVATO

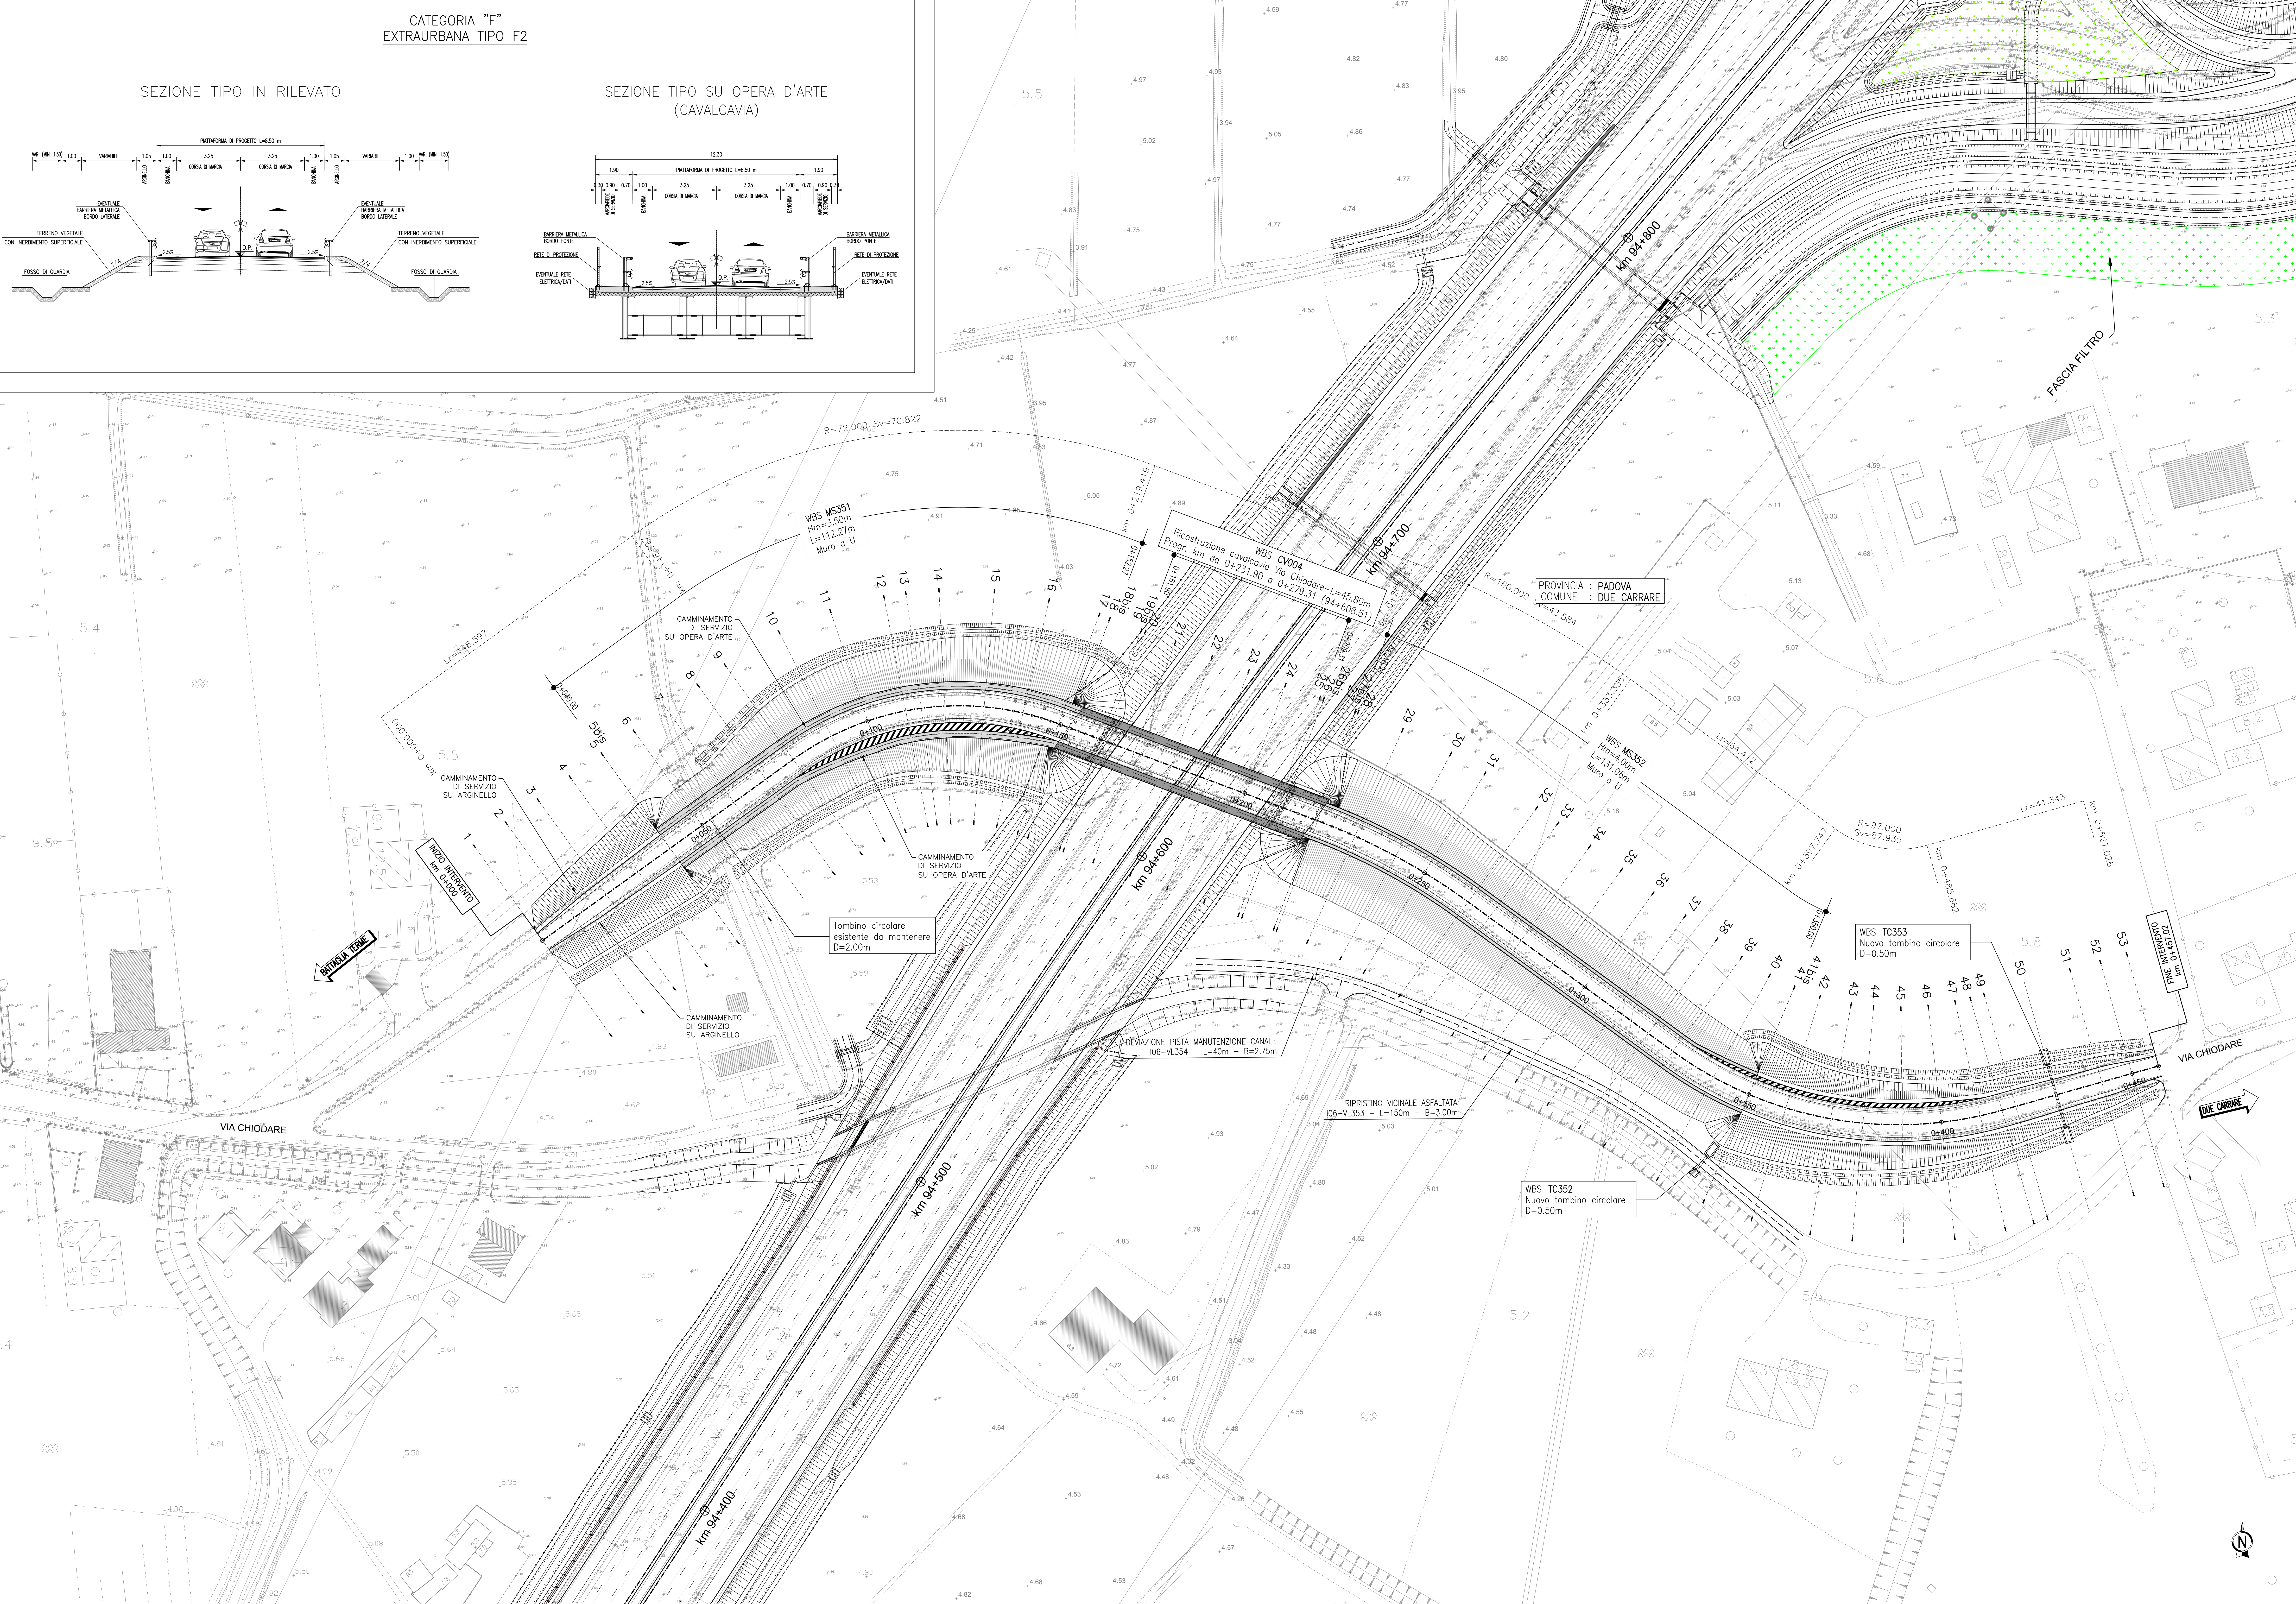

SEZIONE TIPO SU OPERA D'ARTE
(CAVALCAVIA)

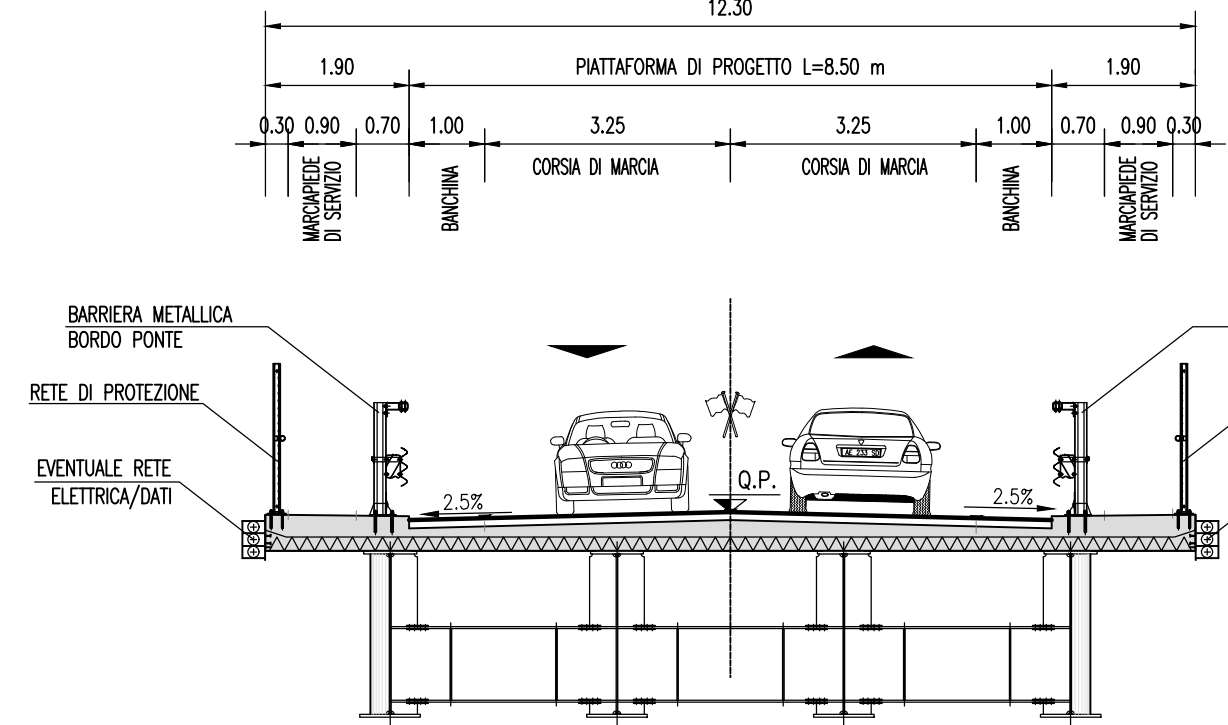

QUADRO DI UNIONE

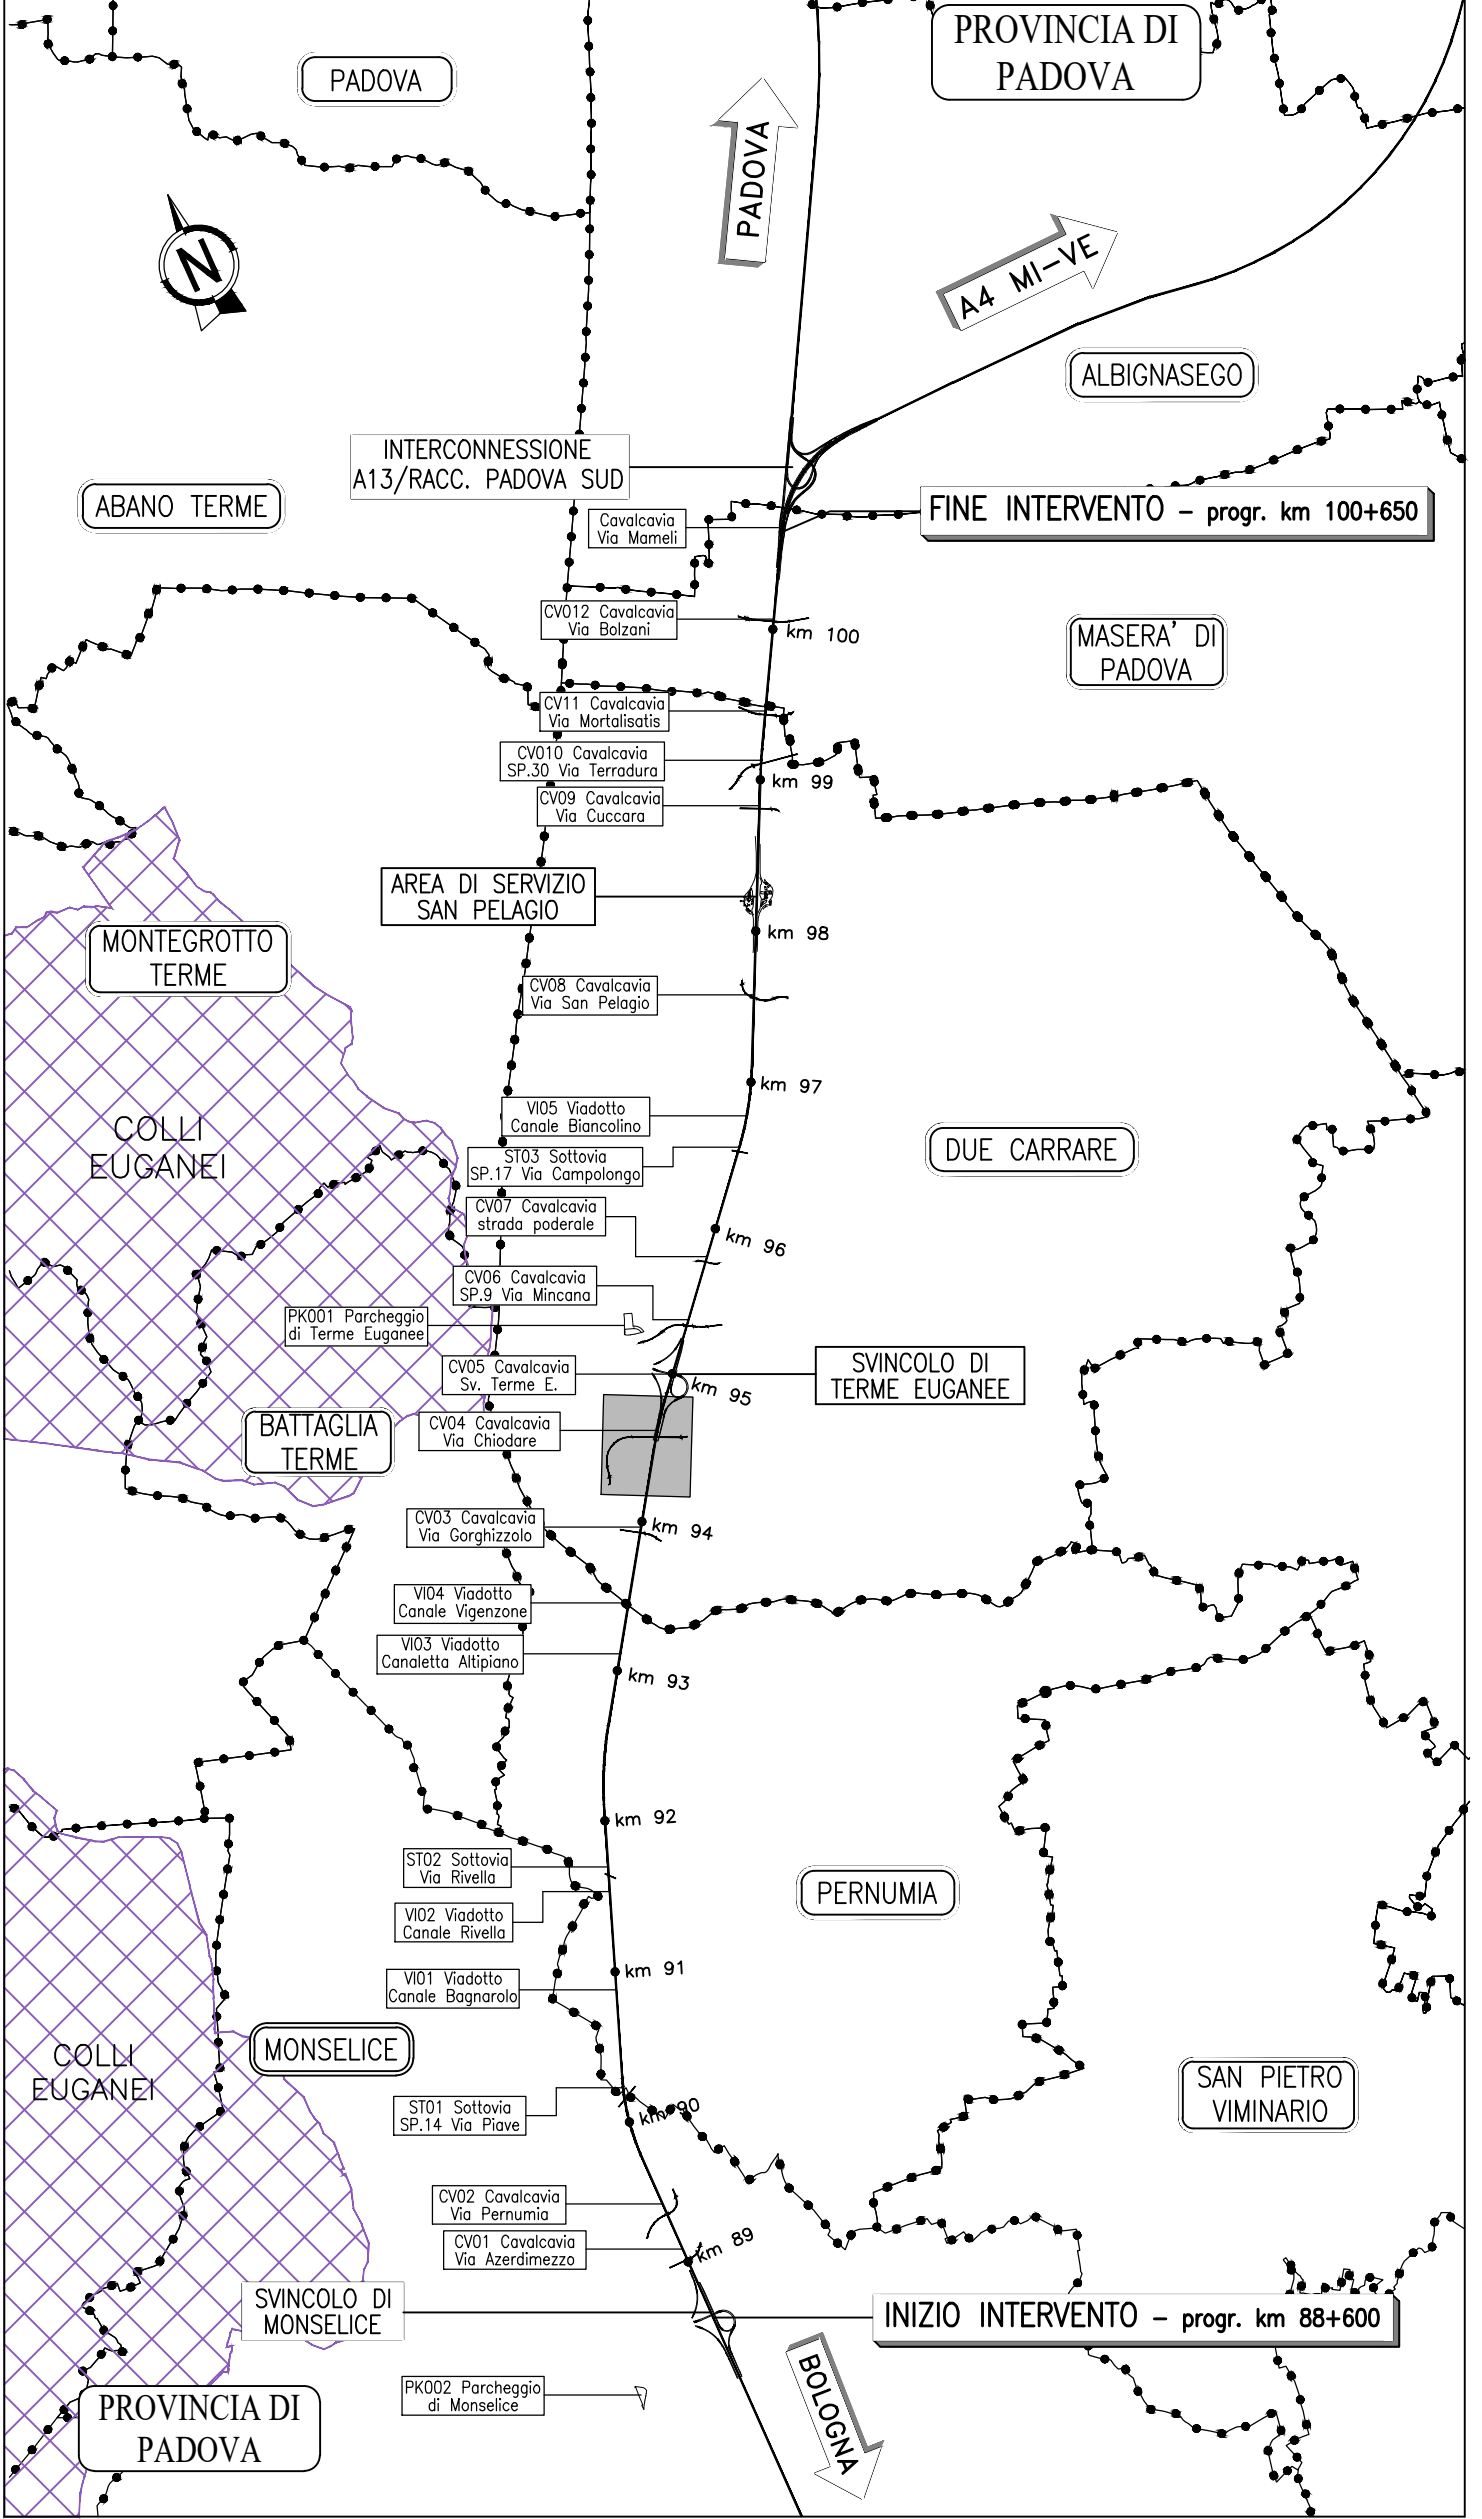

autostrade per l'italia

AUTOSTRADA (A13) : BOLOGNA-PADOVA

AMPLIAMENTO ALLA TERZA CORSIA
TRATTO : MONSELICE - PADOVA SUD

PROGETTO ESECUTIVO

VIABILITA' INTERFERITE

Scavalco Via CHIODARE- pk 94+608
Progetto stradale

Planimetria di progetto

IL PROGETTISTA SPECIALISTICO Ing. Mario Eugenio Ord. Ingeg. Milano N. 428796 Responsabile Studio		IL RESPONSABILE INTEGRAZIONE PRESTAZIONI SPECIALISTICHE Ing. Mario Eugenio Ord. Ingeg. Milano N. 428796 T.A. (selezione)		IL DIRETTORE TECNICO Ing. Mario Eugenio Ord. Ingeg. Milano N. 428796 T.A. (selezione)	
CODICE IDENTIFICATIVO 111315		CODICE IDENTIFICATIVO 0000		CODICE IDENTIFICATIVO PE IN	
CODICE IDENTIFICATIVO 111315		CODICE IDENTIFICATIVO 0000		CODICE IDENTIFICATIVO PE IN	
CODICE IDENTIFICATIVO 111315		CODICE IDENTIFICATIVO 0000		CODICE IDENTIFICATIVO PE IN	
CODICE IDENTIFICATIVO 111315		CODICE IDENTIFICATIVO 0000		CODICE IDENTIFICATIVO PE IN	

VISTO DEL COMMITTENTE autostrade per l'italia		VISTO DEL CONCESSIONARIO Ministero delle Infrastrutture e della Mobilità Sostenibile	
VISTO DEL COMMITTENTE autostrade per l'italia		VISTO DEL CONCESSIONARIO Ministero delle Infrastrutture e della Mobilità Sostenibile	
VISTO DEL COMMITTENTE autostrade per l'italia		VISTO DEL CONCESSIONARIO Ministero delle Infrastrutture e della Mobilità Sostenibile	