

AUTOSTRADA (A13) : BOLOGNA-PADOVA

AMPLIAMENTO ALLA TERZA CORSIA
TRATTO : MONSELICE - PADOVA SUD

PROGETTO ESECUTIVO

VIABILITA' INTERFERITE

Scavalco Via CHIODARE - pk 94+608
Progetto stradale

Sezioni trasversali

IL PROGETTISTA SPECIALISTICO

Gianluca Salvatore Spinazzola
Ing. Gianluca Salvatore Spinazzola
Ord. Ingg. Milano N. A26796
Responsabile Strade

IL RESPONSABILE INTEGRAZIONE
PRESTAZIONI SPECIALISTICHE

Mario Brugnoli
Ing. Mario Brugnoli
Ord. Ingg. Roma N. A24308

IL DIRETTORE TECNICO

Gianluca Salvatore Spinazzola
Ing. Gianluca Salvatore Spinazzola
Ord. Ingg. Milano N. A26796
T.A. - Strade

CODICE IDENTIFICATIVO

RIFERIMENTO PROGETTO			RIFERIMENTO DIRETTORIO				RIFERIMENTO ELABORATO				ORDINATORE
Codice Commessa	Lotto, Sub-Prog. Cod. Appalto	Fase	Capitolo	Paragrafo	W B S	Parte d'opera	Tip.	Disciplina	Progressivo	Rev.	
111315	0000	PE	IN	I06	RP06X	00000	S	STD	4704	0	SCALA 1:200



ENGINEER COORDINATOR:

Ing. Mario Brugnoli
Ord. Ingg. Roma N. A24308

SUPPORTO SPECIALISTICO:

REDATTO:

VERIFICATO:

REVISIONE

n.	data
0	DICEMBRE 2021

VISTO DEL COMMITTENTE



IL RESPONSABILE UNICO DEL PROCEDIMENTO
Ing. Maurizio Torresi

VISTO DEL CONCEDENTE




Ministero delle Infrastrutture e della mobilità sostenibile
DIPARTIMENTO PER LA PROGRAMMAZIONE, LE INFRASTRUTTURE DI TRASPORTO A RETE
E I SISTEMI INFORMATIVI

SEZIONE 1

PROGRESSIVA 0.00


AX	RILEVATO FISSO	m?	0,06
BF	SCAVO FISSO	m?	1,37
MA	FONDI NON LEGATA	m?	1,03
DA	BASE	m?	0,52
DO	DEMOLIZIONE PAV	m?	5,12
eo	FRESATURA	m	5,12
FO	SCOT FISSO IN SC	m	4,28
pa	BINDER	m	5,12
qo	USURA	m	5,12

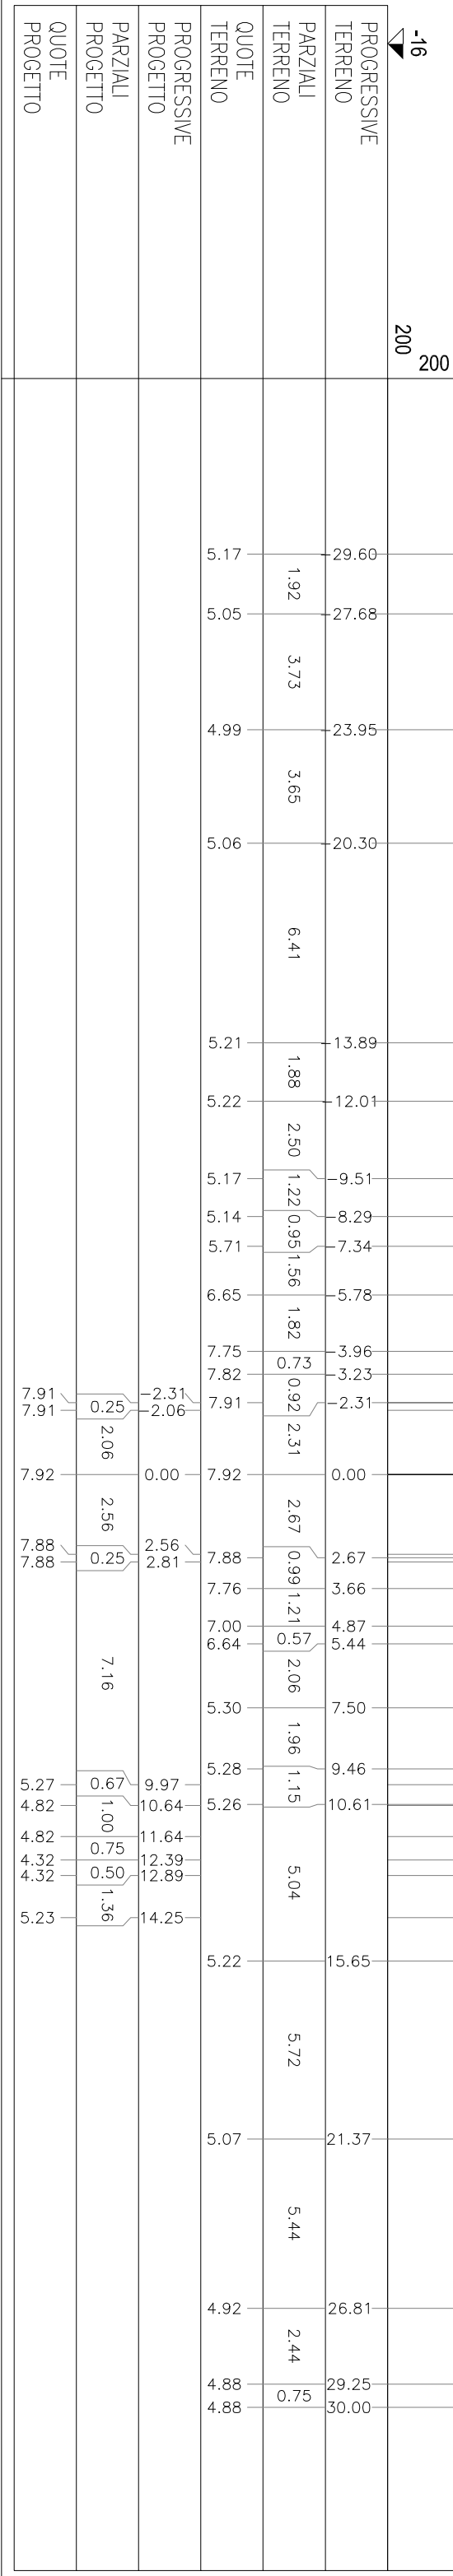

SEZIONE 2

PROGRESSIVA 10.00


AA	RILEVATO	m?	4.04
AE	ARGINELLO	m?	0.12
AI	RILEVATO AI-A3	m?	3.02
AX	RILEVATO FOSSO	m?	0.06
BA	SCAVO	m?	2.32
BF	SCAVO FOSSO	m?	1.41
CA	VEGETALE IN RIL	m?	2.88
MA	FOND NON LEGATA	m?	1.80
DA	BASE	m?	0.70
do	DEMOLIZIONE PAV	m?	5.12
eo	FRESATURA	m	5.12
fo	SCOTTID IN RIL	m	2.09
fe	SCOTTID IN SCAVO	m	4.23
fo	SCOTI FOSSO IN SC	m	4.40
ga	GRADINATURA	m	9.29
ia	ANTICAP IN RIL	m	2.09
ia	BONIFICA IN RIL	m	2.09
pa	BINDER	m	6.59
qa	USURA	m	6.59
to	INCRIMENTO	m	14.86

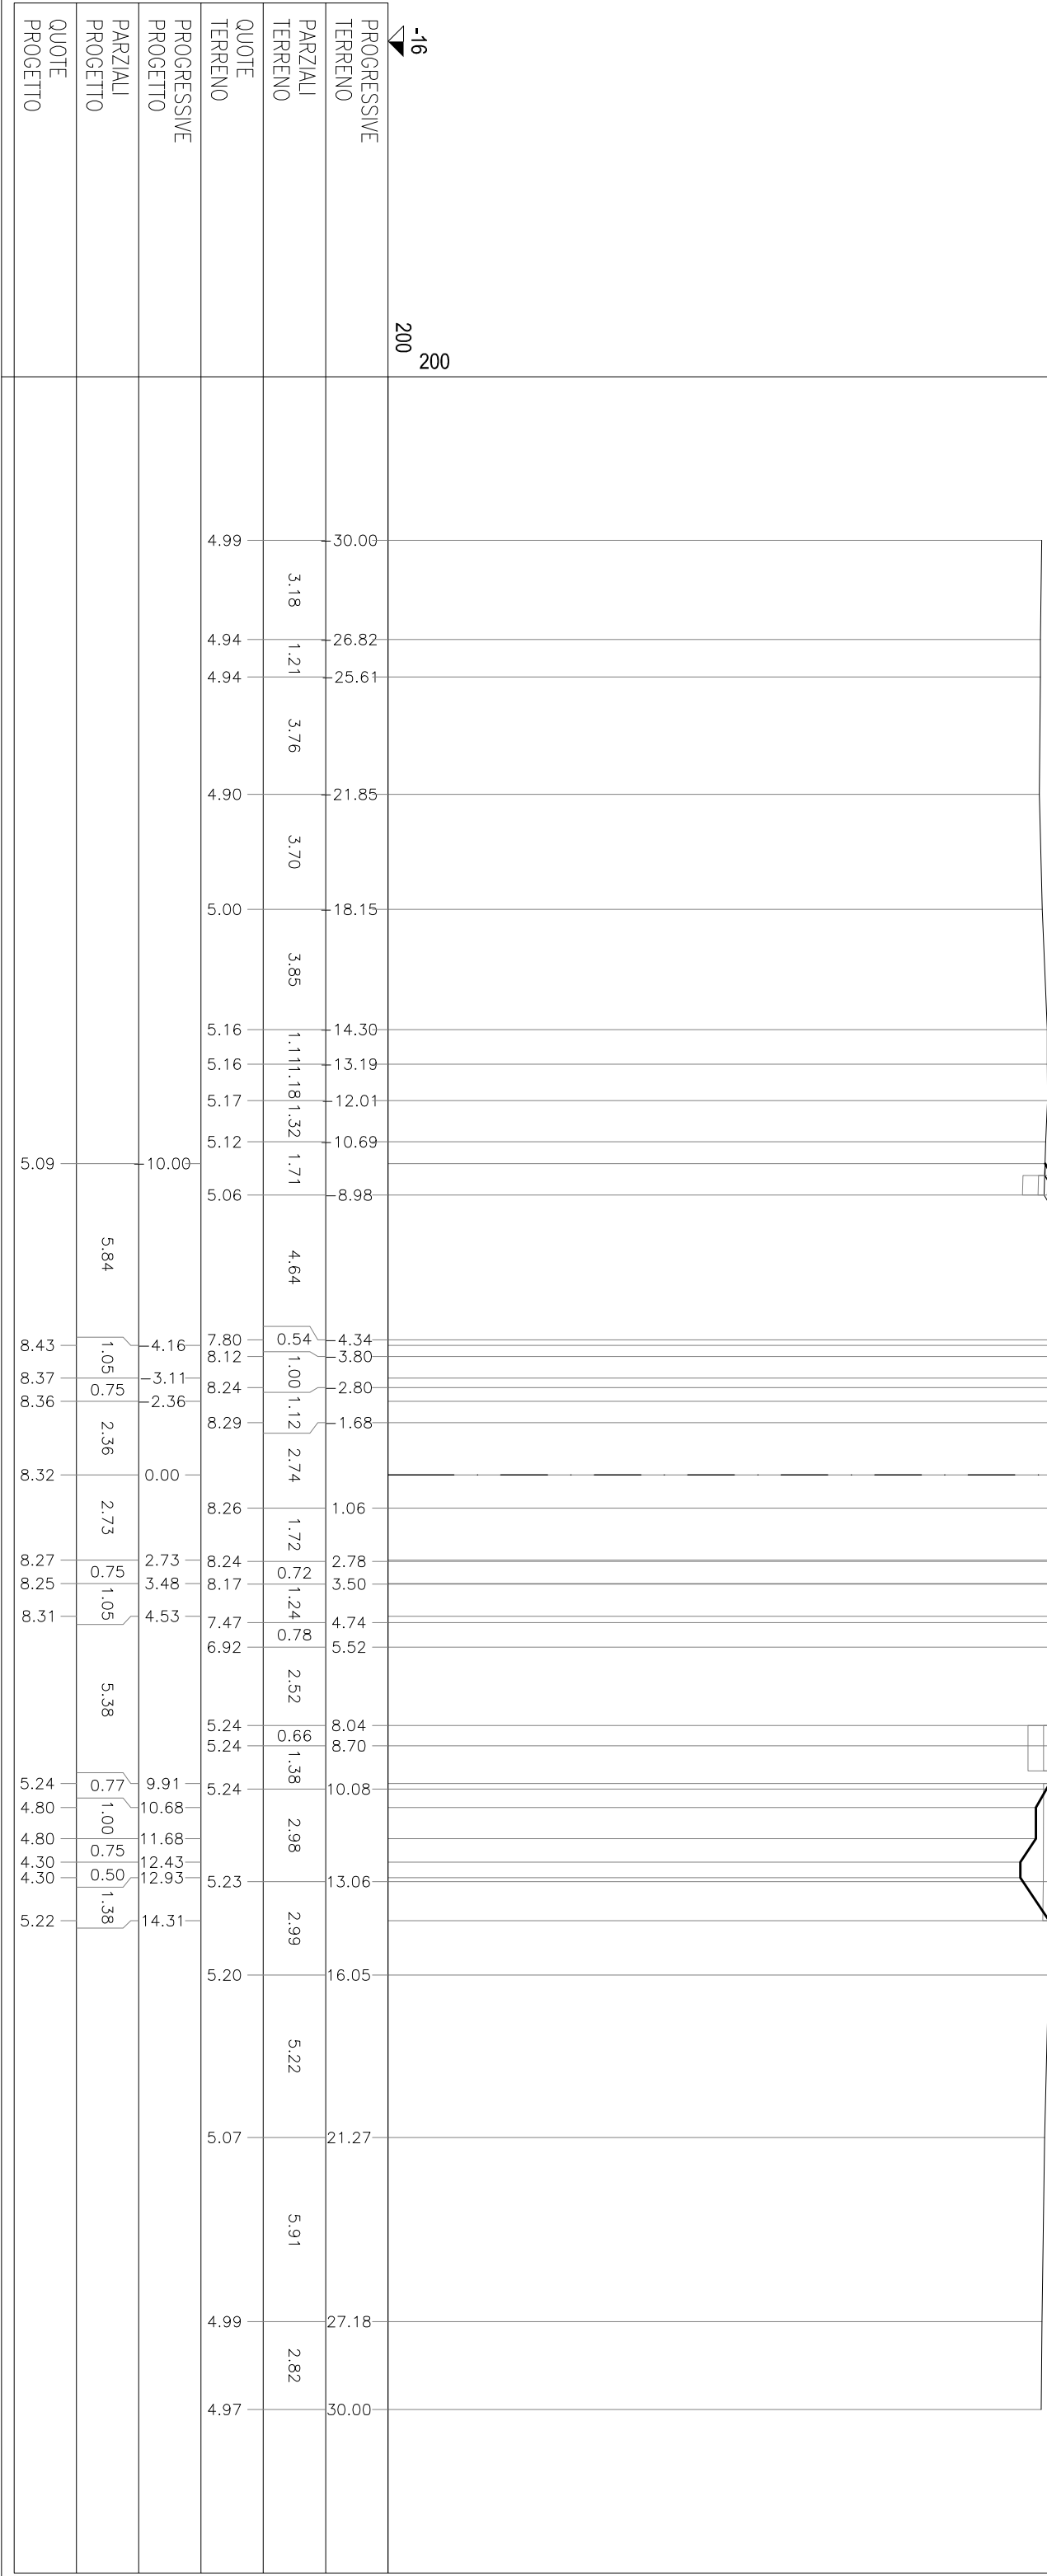

SEZIONE 3

PROGRESSIVA 20.00

AA	RILEVATO	m?	7.94
AE	ARGINELLO	m?	0.13
AI	RILEVATO AI-A3	m?	3.28
AX	RILEVATO FOSSO	m?	0.06
BA	SCAVO	m?	2.21
BF	SCAVO FOSSO	m?	1.26
CA	VEGETALE IN RIL	m?	3.26
MA	FOND NON LEGATA	m?	2.00
DA	BASE	m?	0.80
do	DEMOLIZIONE PAV	m?	5.19
eo	FRESATURA	m	5.19
fo	SCOTCIDO IN RIL	m	3.21
fe	SCOTCIDO IN SCAVO	m	4.04
fo	SCOT FOSSO IN SC	m	4.59
ga	GRADINATURA	m	10.93
ia	ANTICAP IN RIL	m	3.21
ia	BONIFICA IN RIL	m	3.21
pa	BINDER	m	7.57
qa	USURA	m	7.57
to	INCRIMENTO	m	16.55

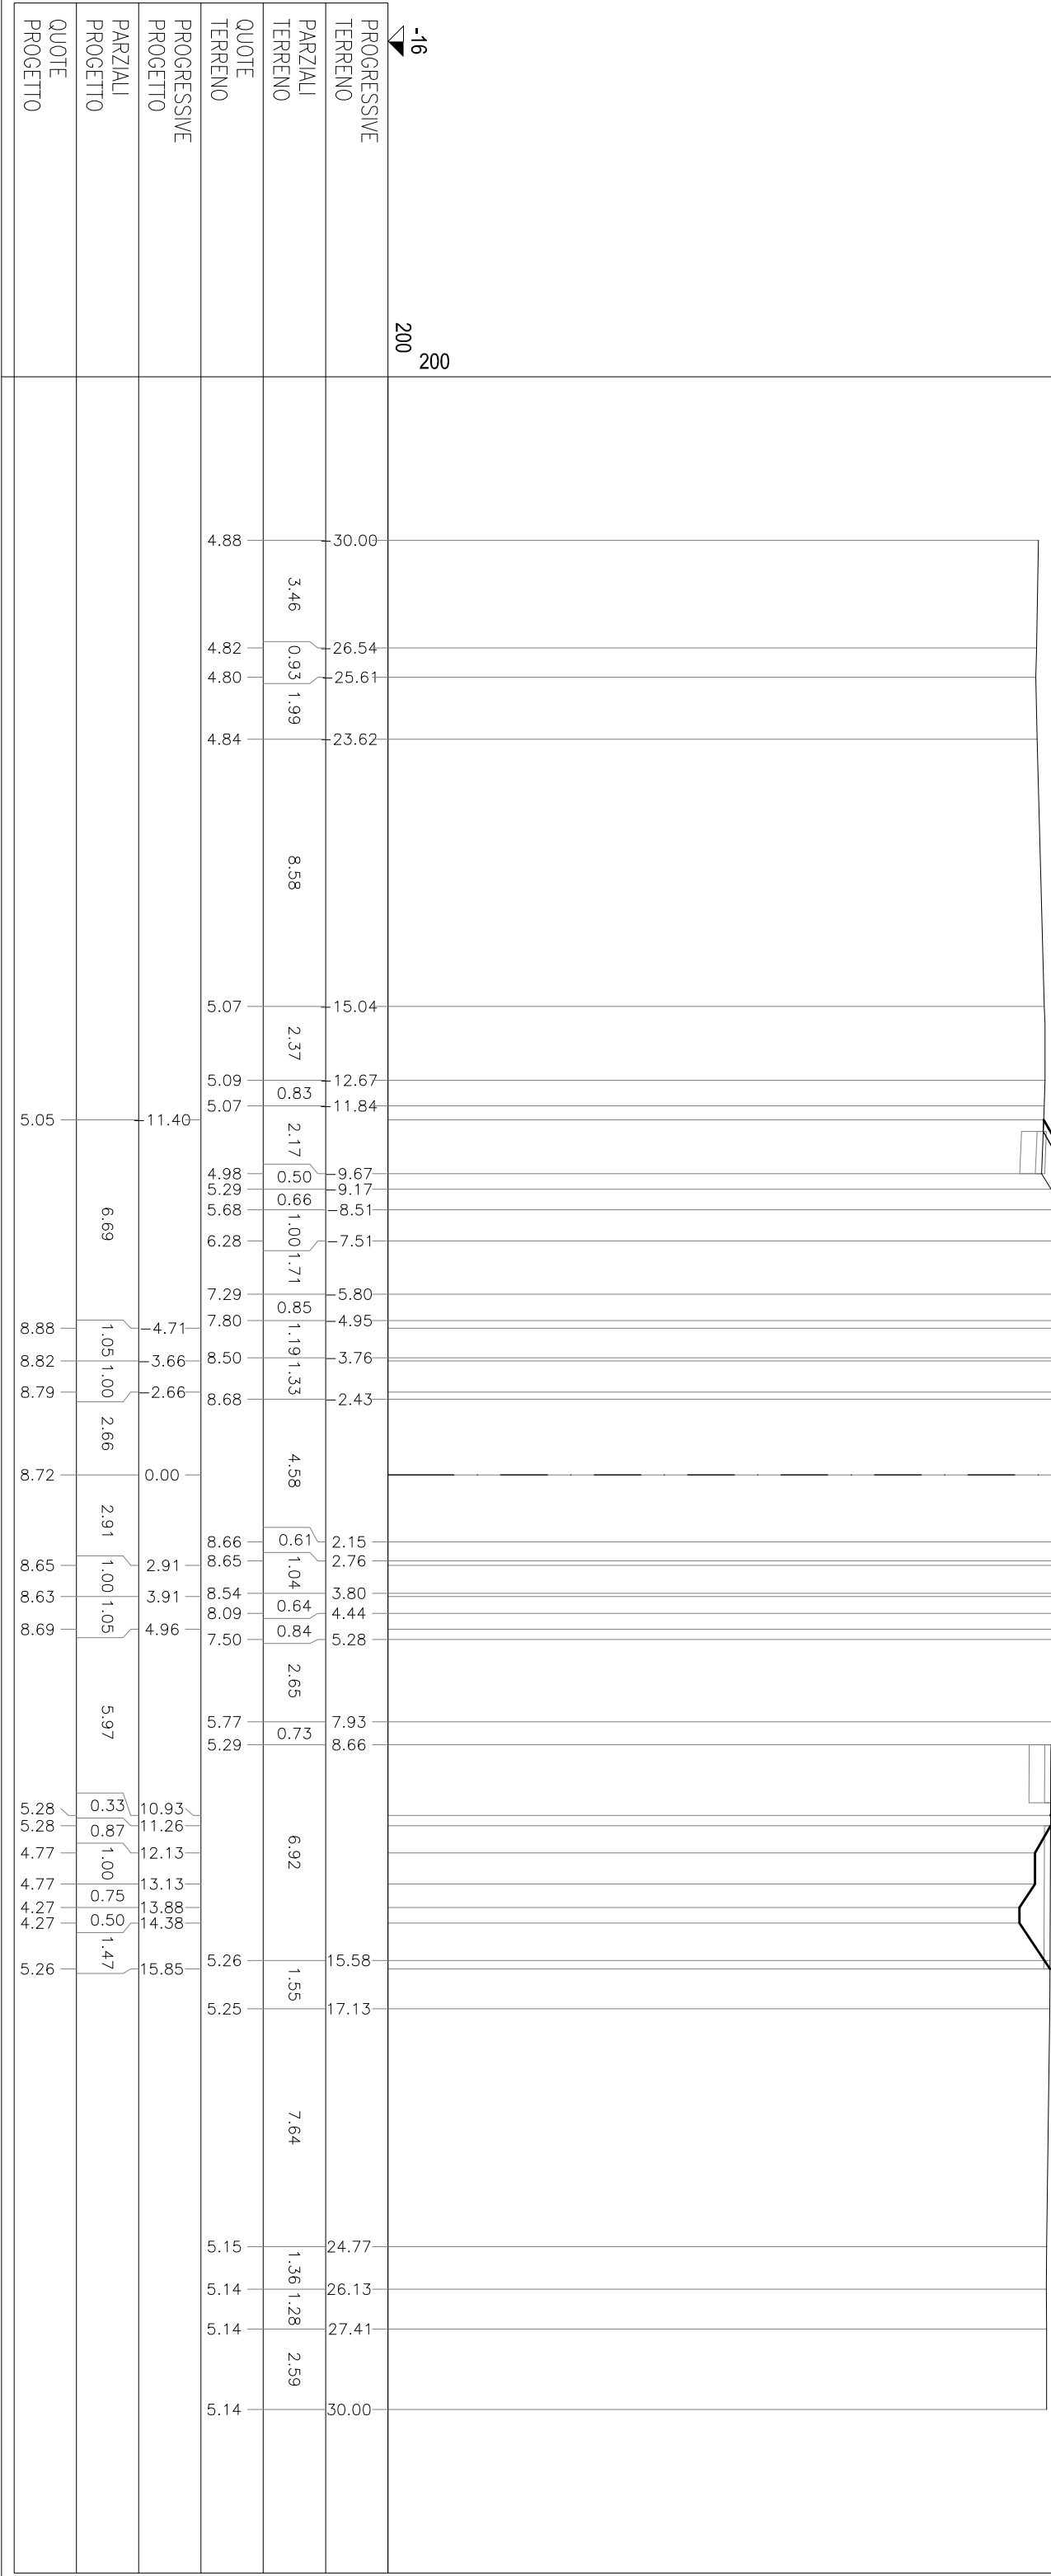

SEZIONE 4
PROGRESSIVA 30.00

AA	RILEVATO	m?	10.51
AE	ARGINELLO	m?	0.11
AI	RILEVATO AI-A3	m?	3.42
AX	RILEVATO FOSSO	m?	0.06
BA	SCAVO	m?	2.05
BF	SCAVO FOSSO	m?	2.16
CA	VEGETALE IN RIL	m?	3.46
MA	FOND NON LEGATA	m?	2.13
DA	BASE	m?	0.85
da	DEMOLIZIONE PAV	m	5.08
ea	FRESATURA	m	5.08
fa	SCOTICD IN RIL	m	3.68
fe	SCOTICD IN SCAVO	m	4.13
fo	SCOT FOSSO IN SC	m	5.05
ga	GRADONATURA	m	12.53
ha	ANTICAP IN RIL	m	3.68
ia	BONIFICA IN RIL	m	3.68
pa	BINDER	m	8.03
qa	USURA	m	8.03
ta	INERBIMENTO	m	18.12


-15
200
200

PROGRESSIVE TERRENO		30.00		26.01		18.63		16.36		14.25		10.57		8.95		8.20		7.52		5.27		4.38		3.77		2.38		2.15		3.41		6.49		7.51		8.02		9.34		13.48		14.08		15.30		18.39		21.95		25.23		28.59		30.00
PARZIALI TERRENO		3.99		7.38		2.27		2.11		3.68		1.62		0.75		0.68		2.25		0.89		0.61		1.39		4.53		1.26		3.08		1.02		0.51		1.32		4.14		0.60		1.22		3.09		3.56		3.28		3.36		1.41		
QUOTE TERRENO		4.78		4.70		4.84		4.90		4.99		4.90		5.75		6.20		6.62		7.99		8.53		8.91		9.06		9.03		8.97		7.20		6.57		6.26		5.41		5.37		5.37		5.36		5.39		5.31		5.29		5.31		5.29
PROGRESSIVE PROGETTO										12.57				5.00		4.64		3.95		2.95				0.00				3.08		4.08		4.76		5.13		11.60		11.76		12.87		13.87		14.62		15.12		16.81						
PARZIALI PROGETTO										7.57				0.36		0.69		1.00		2.95				3.08		1.00		0.68		0.37		6.47		1.11		1.00		0.75		0.50		1.69												
QUOTE PROGETTO										4.96				9.28		9.26		9.22		9.20				9.12		9.05		9.02		9.06		9.08		5.39		5.39		4.75		4.75		4.25		4.25		5.37								

SEZIONE 5
PROGRESSIVA 40.00

AA	RILEVATO	m?	14.84
AE	ARGINELLO	m?	0.12
AI	RILEVATO AI-A3	m?	3.58
AX	RILEVATO FOSSO	m?	0.06
BA	SCAVO	m?	2.00
BF	SCAVO FOSSO	m?	2.56
CA	VEGETALE IN RIL	m?	3.93
MA	FOND NON LEGATA	m?	2.20
DA	BASE	m?	0.89
da	DEMOLIZIONE PAV	m	4.98
eo	FRESATURA	m	4.98
fa	SCOTICD IN RIL	m	4.33
fe	SCOTICD IN SCAVO	m	4.15
fo	SCOT FOSSO IN SC	m	5.28
ga	GRADONATURA	m	14.67
ha	ANTICAP IN RIL	m	4.33
ia	BONIFICA IN RIL	m	4.33
pa	BINDER	m	8.50
qa	USURA	m	8.50
ta	INERBIMENTO	m	20.33


-15
200
200

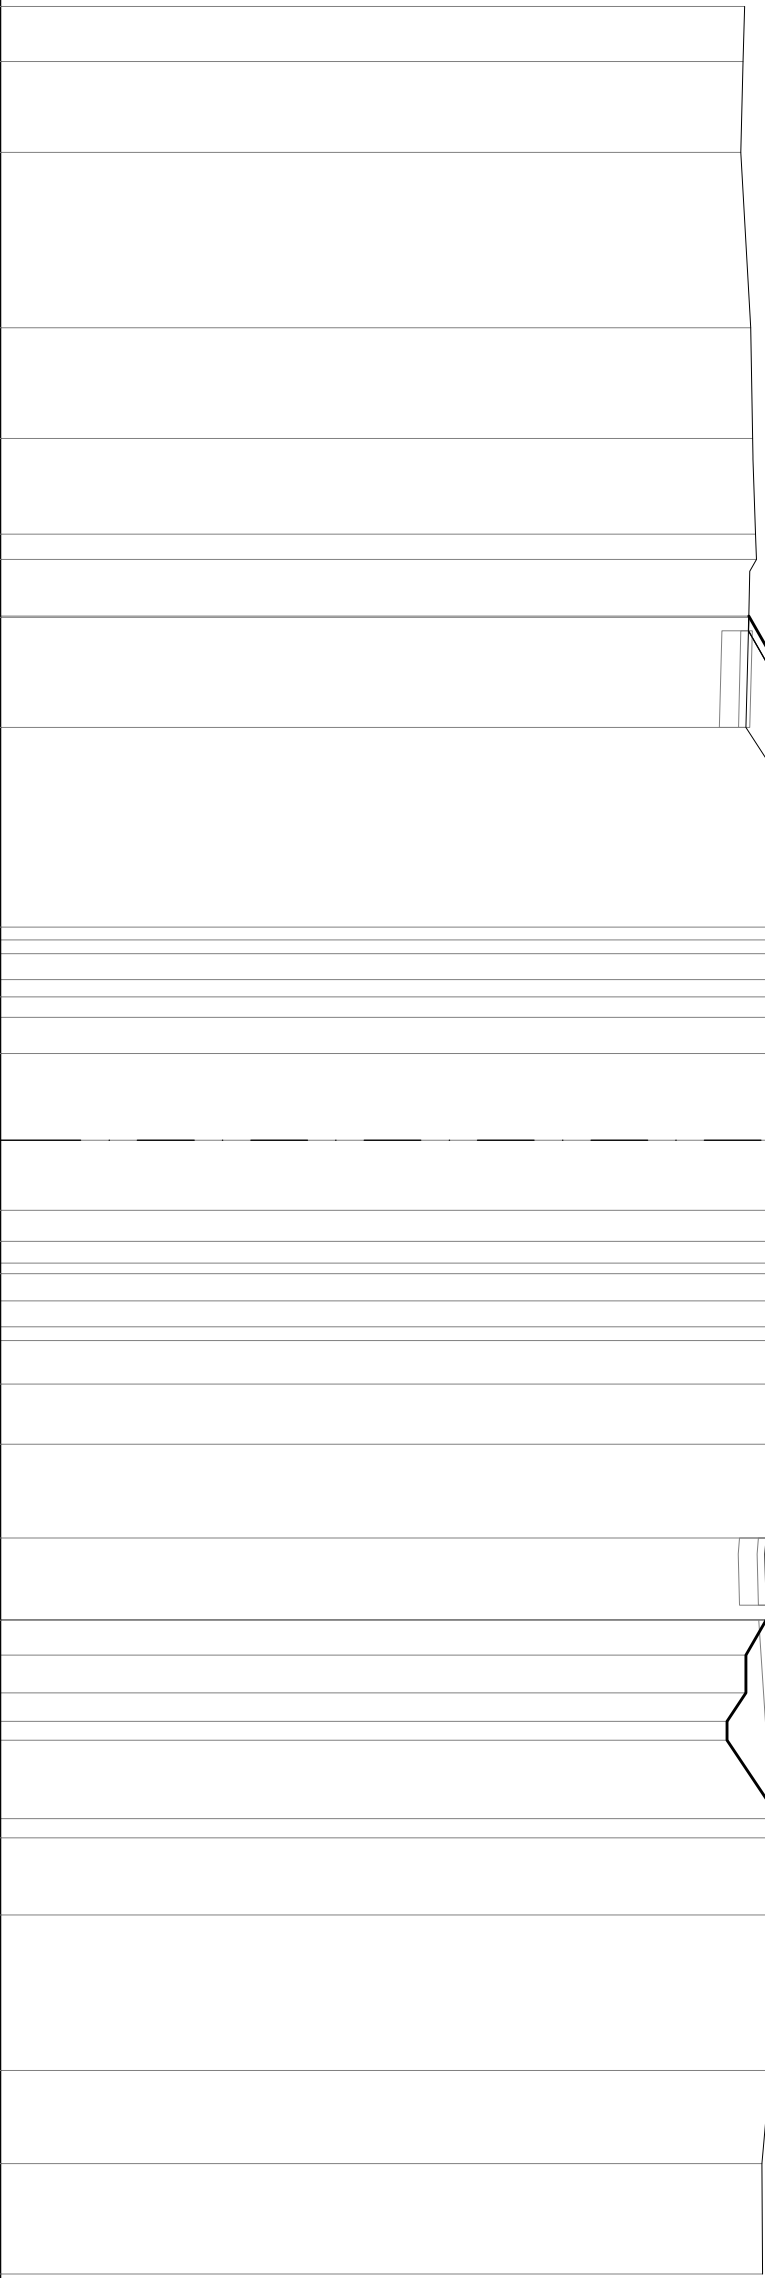

PROGRESSIVE TERRENO	
------------------------	--	--	


SEZIONE 5bis
PROGRESSIVA 40.01

AA	RILEVATO	m?	28.50
A1	RILEVATO A1-A3	m?	2.54
AX	RILEVATO FOSSO	m?	0.06
BA	SCAVO	m?	30.48
BF	SCAVO FOSSO	m?	2.56
CA	VEGETALE IN RIL	m?	3.17
DA	FOND NON LEGATA	m?	1.70
MA	BASE	m?	0.86
DO	DEMILIZIONE PAV	m	4.98
EO	FRESATURA	m	4.98
FA	SCOTICID IN RIL	m	4.34
FE	SCOTICID IN SCAVO	m	10.54
FO	SCOT FOSSO IN SC	m	5.27
GA	GRADONATURA	m	8.40
HA	ANTICAP IN RIL	m	4.34
IA	BONIFICA IN RIL	m	4.34
PA	BINDER	m	8.50
QA	USURA	m	8.50
TO	INERBIMENTO	m	16.42

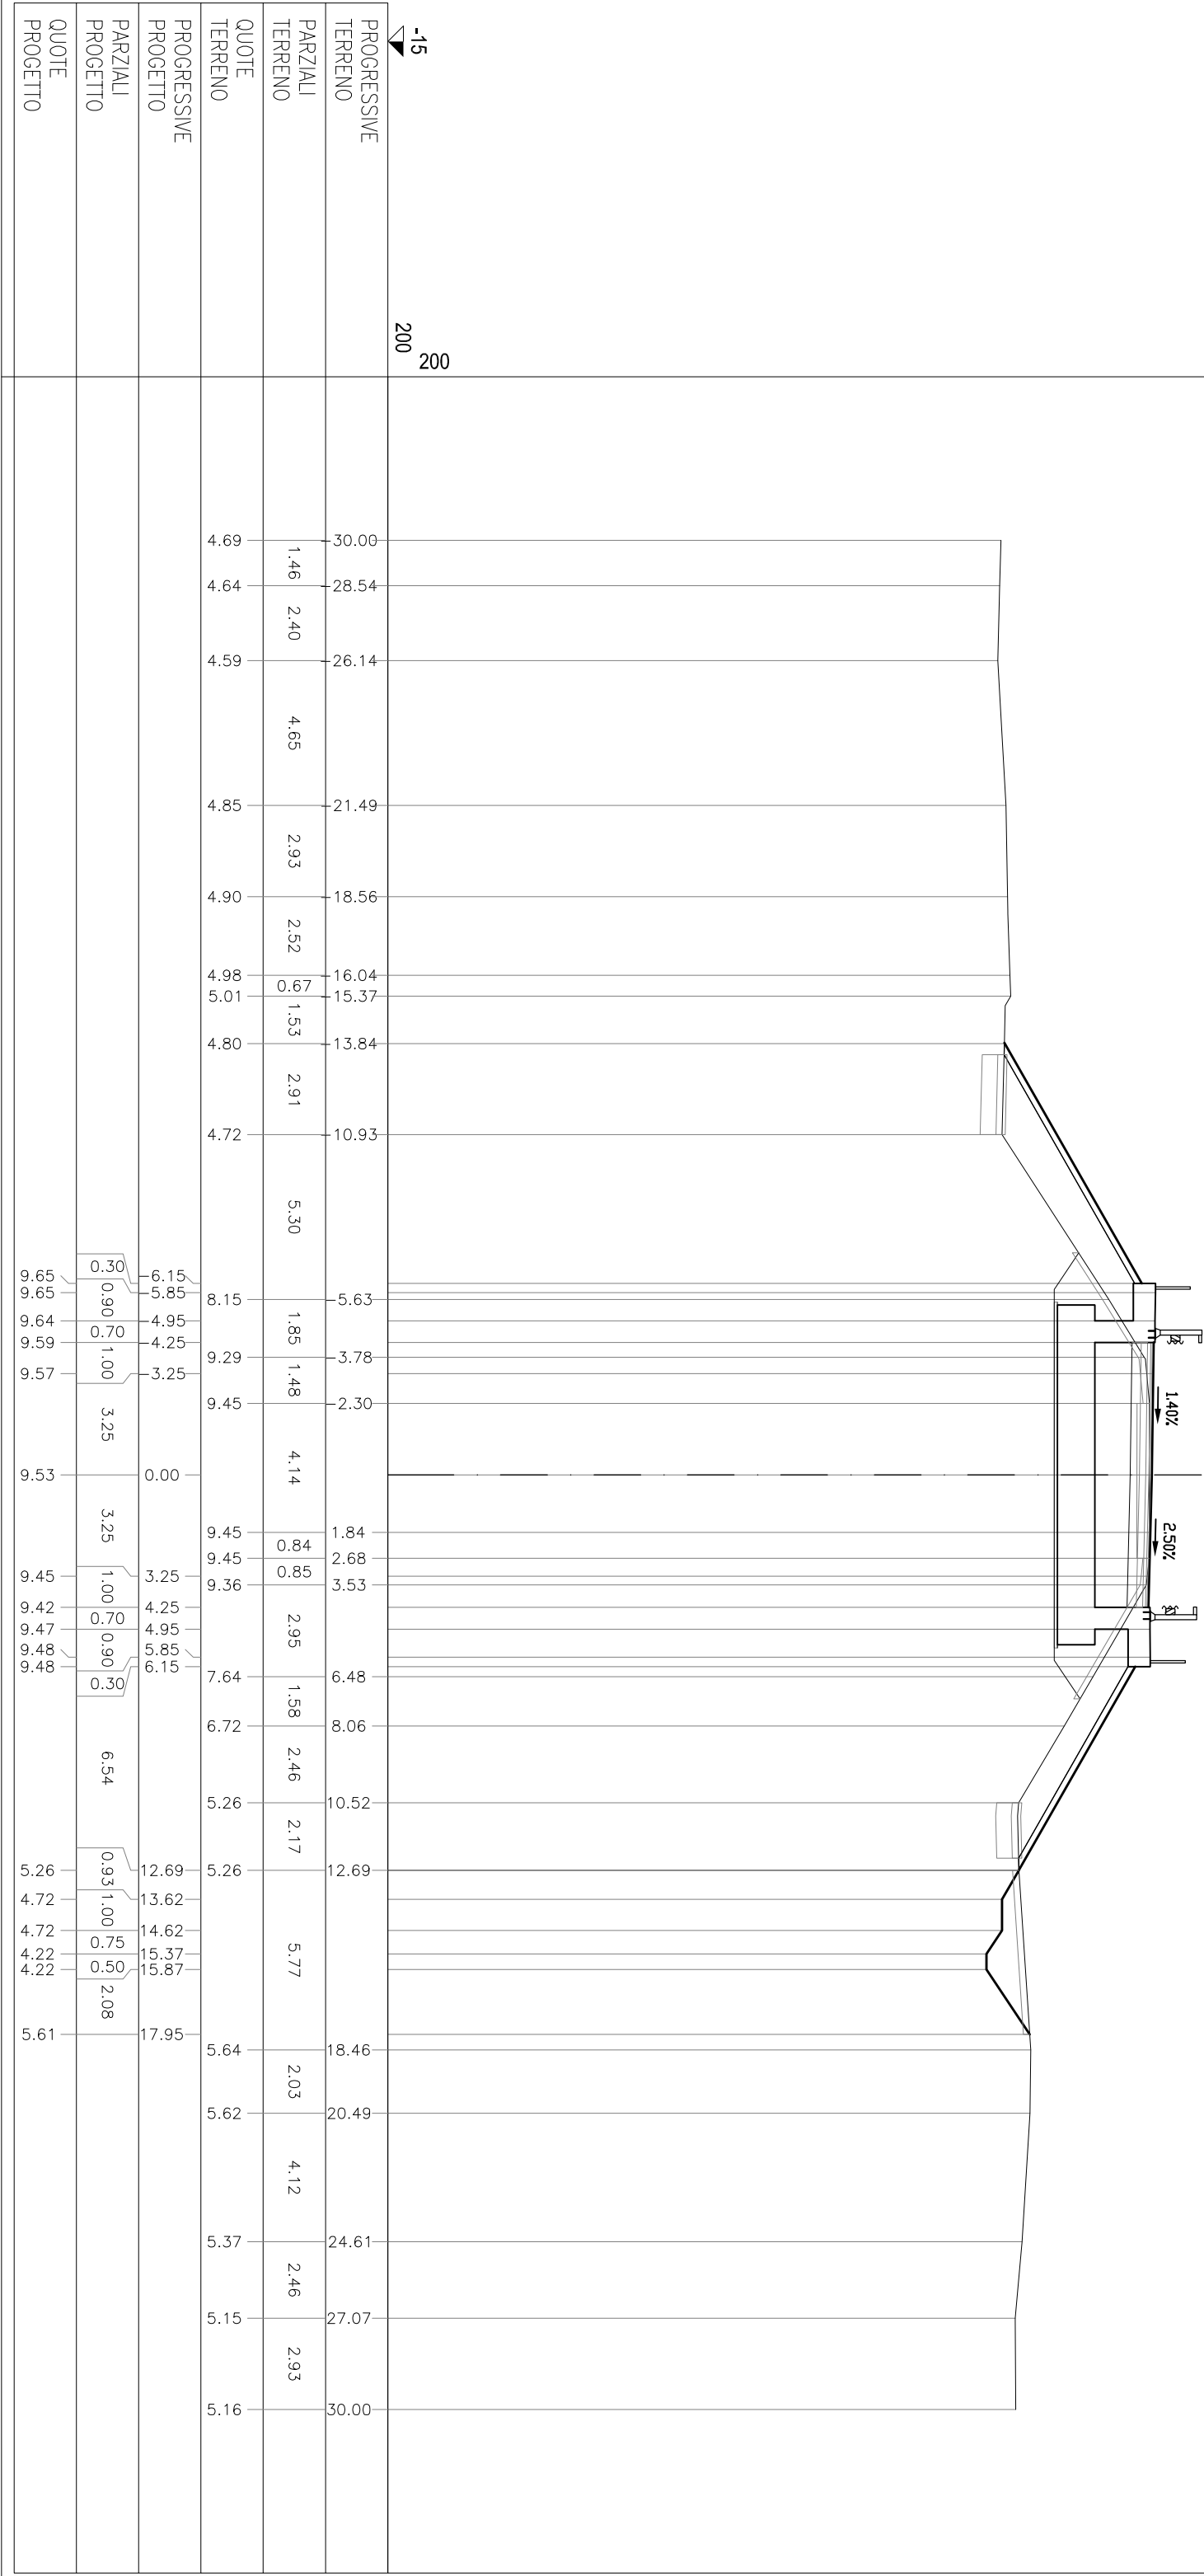

A1	RILEVATO A1-A3	m?	2,55
A0	RILEVATO ALLEG	m?	13,45
AZ	RINTERRO	m?	4,13
BA	SCAVD	m?	35,32
CA	VEGETALE IN RIL	m?	1,06
MA	FOND NON LEGATA	m?	1,70
DA	BASE	m?	0,85
da	DEMOLIZIONE PAV	n	5,05
ea	FRESATURA	n	5,05
fe	SCOTICD IN SCAVD	n	11,03
pa	BINDER	n	8,50
qa	USURA	n	8,50
ta	INERBIMENTO	n	5,55


SEZIONE 6
PROGRESSIVA 50.00

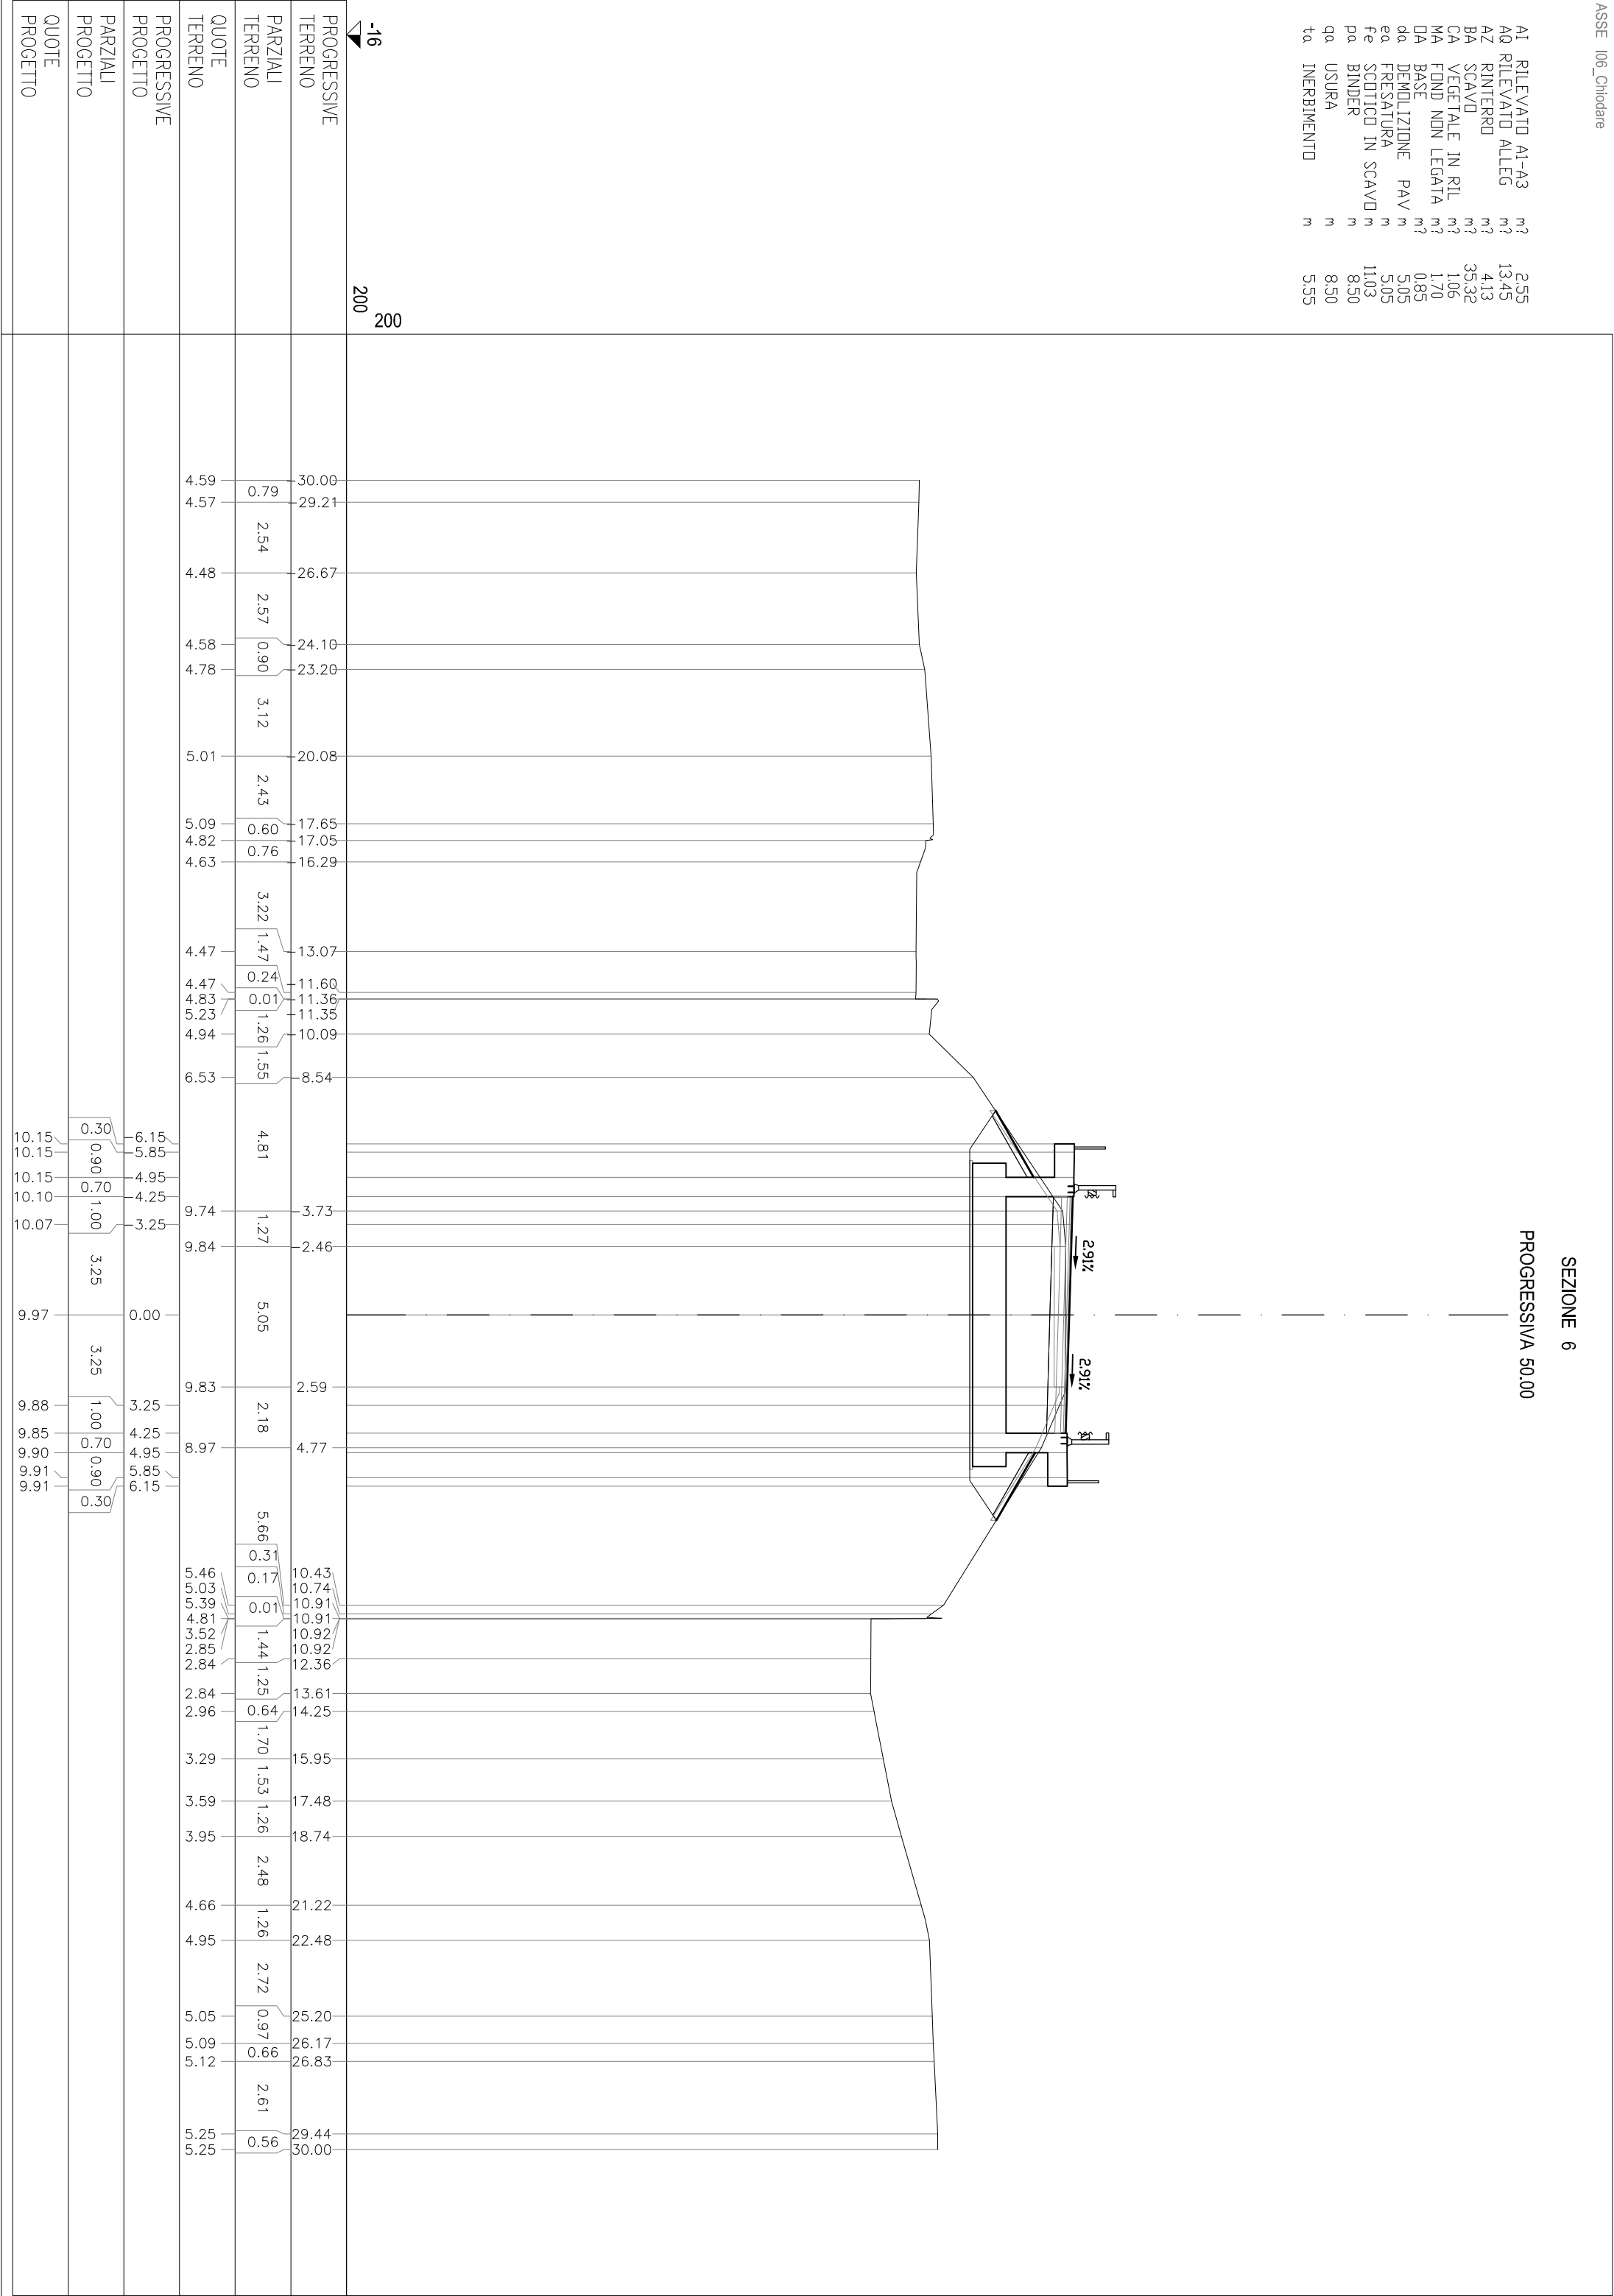

SEZIONE 7

PROGRESSIVA 60.00


to	n
AI RILEVAIO AI-A3	2,5
A0 RILEVAIO ALLEG	17,62
AX RILEVAIO FOSSD	0,07
AZ RINTERR	7,21
BA SCABD	42,60
BF SCABD FOSSD	0,68
CA VEGETALE IN RIL	1,70
MA FOND NON LEGATA	1,31
DA BASE	0,85
DEMOLIZIONE PAV	5,18
EA FRESCATURA	5,18
FE SCOTICID IN SCABD	11,90
FO SCOT FOSSD IN SC	2,69
PA BINDER	8,50
QA USURA	8,50
to INERBIMENTO	6,72

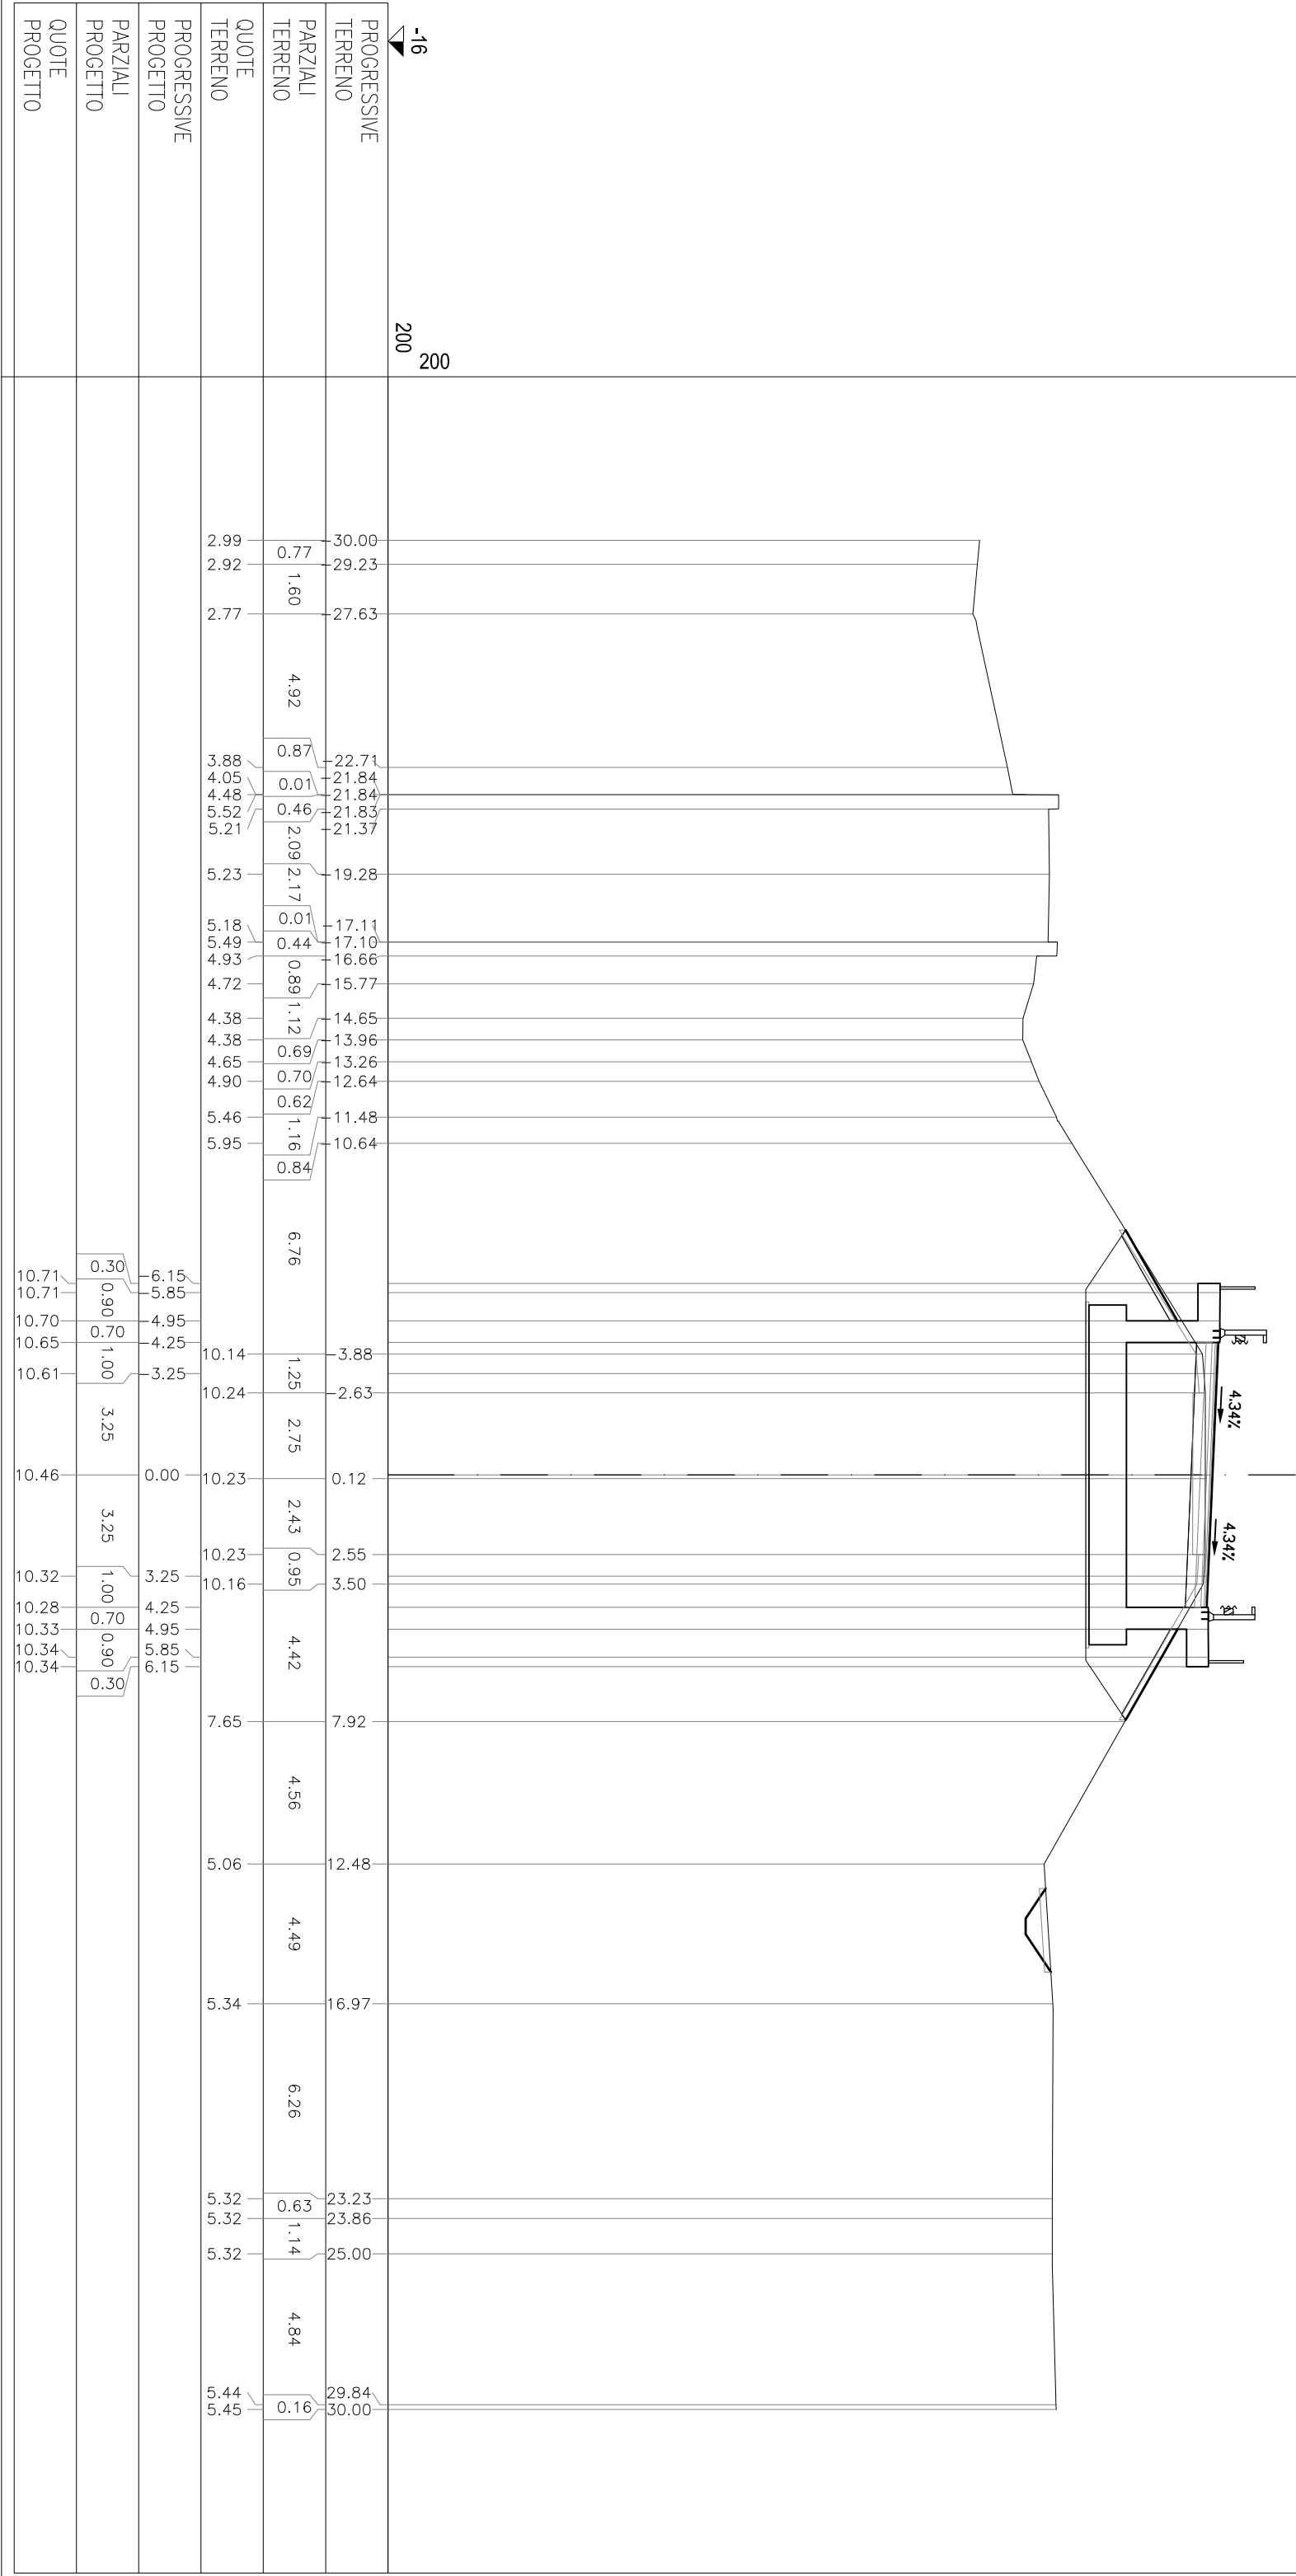

SEZIONE 8

PROGRESSIVA 70.00


AI	RILEVATO AI-A3	m?	2,54
AQ	RILEVATO ALLEG	m?	22,25
AR	RILEVATO FOSSO	m?	0,15
AZ	RINTERO	m?	10,40
BA	SCAVD	m?	49,93
BF	SCAVD FOSSO	m?	1,69
CA	VEGETALE IN RIL	m?	1,51
MA	FOND NON LEGATA	m?	1,71
DA	BASE	m?	0,85
da	DEMOLIZIONE PAV	m	5,39
eo	FRESATURA	m	5,39
fe	SCOTCID IN SCAVD	m	12,59
fo	SCOT FOSSO IN SC	m	6,42
pa	BINDER	m	8,52
qa	USURA	m	8,52
to	INERBIMENTO	m	7,71

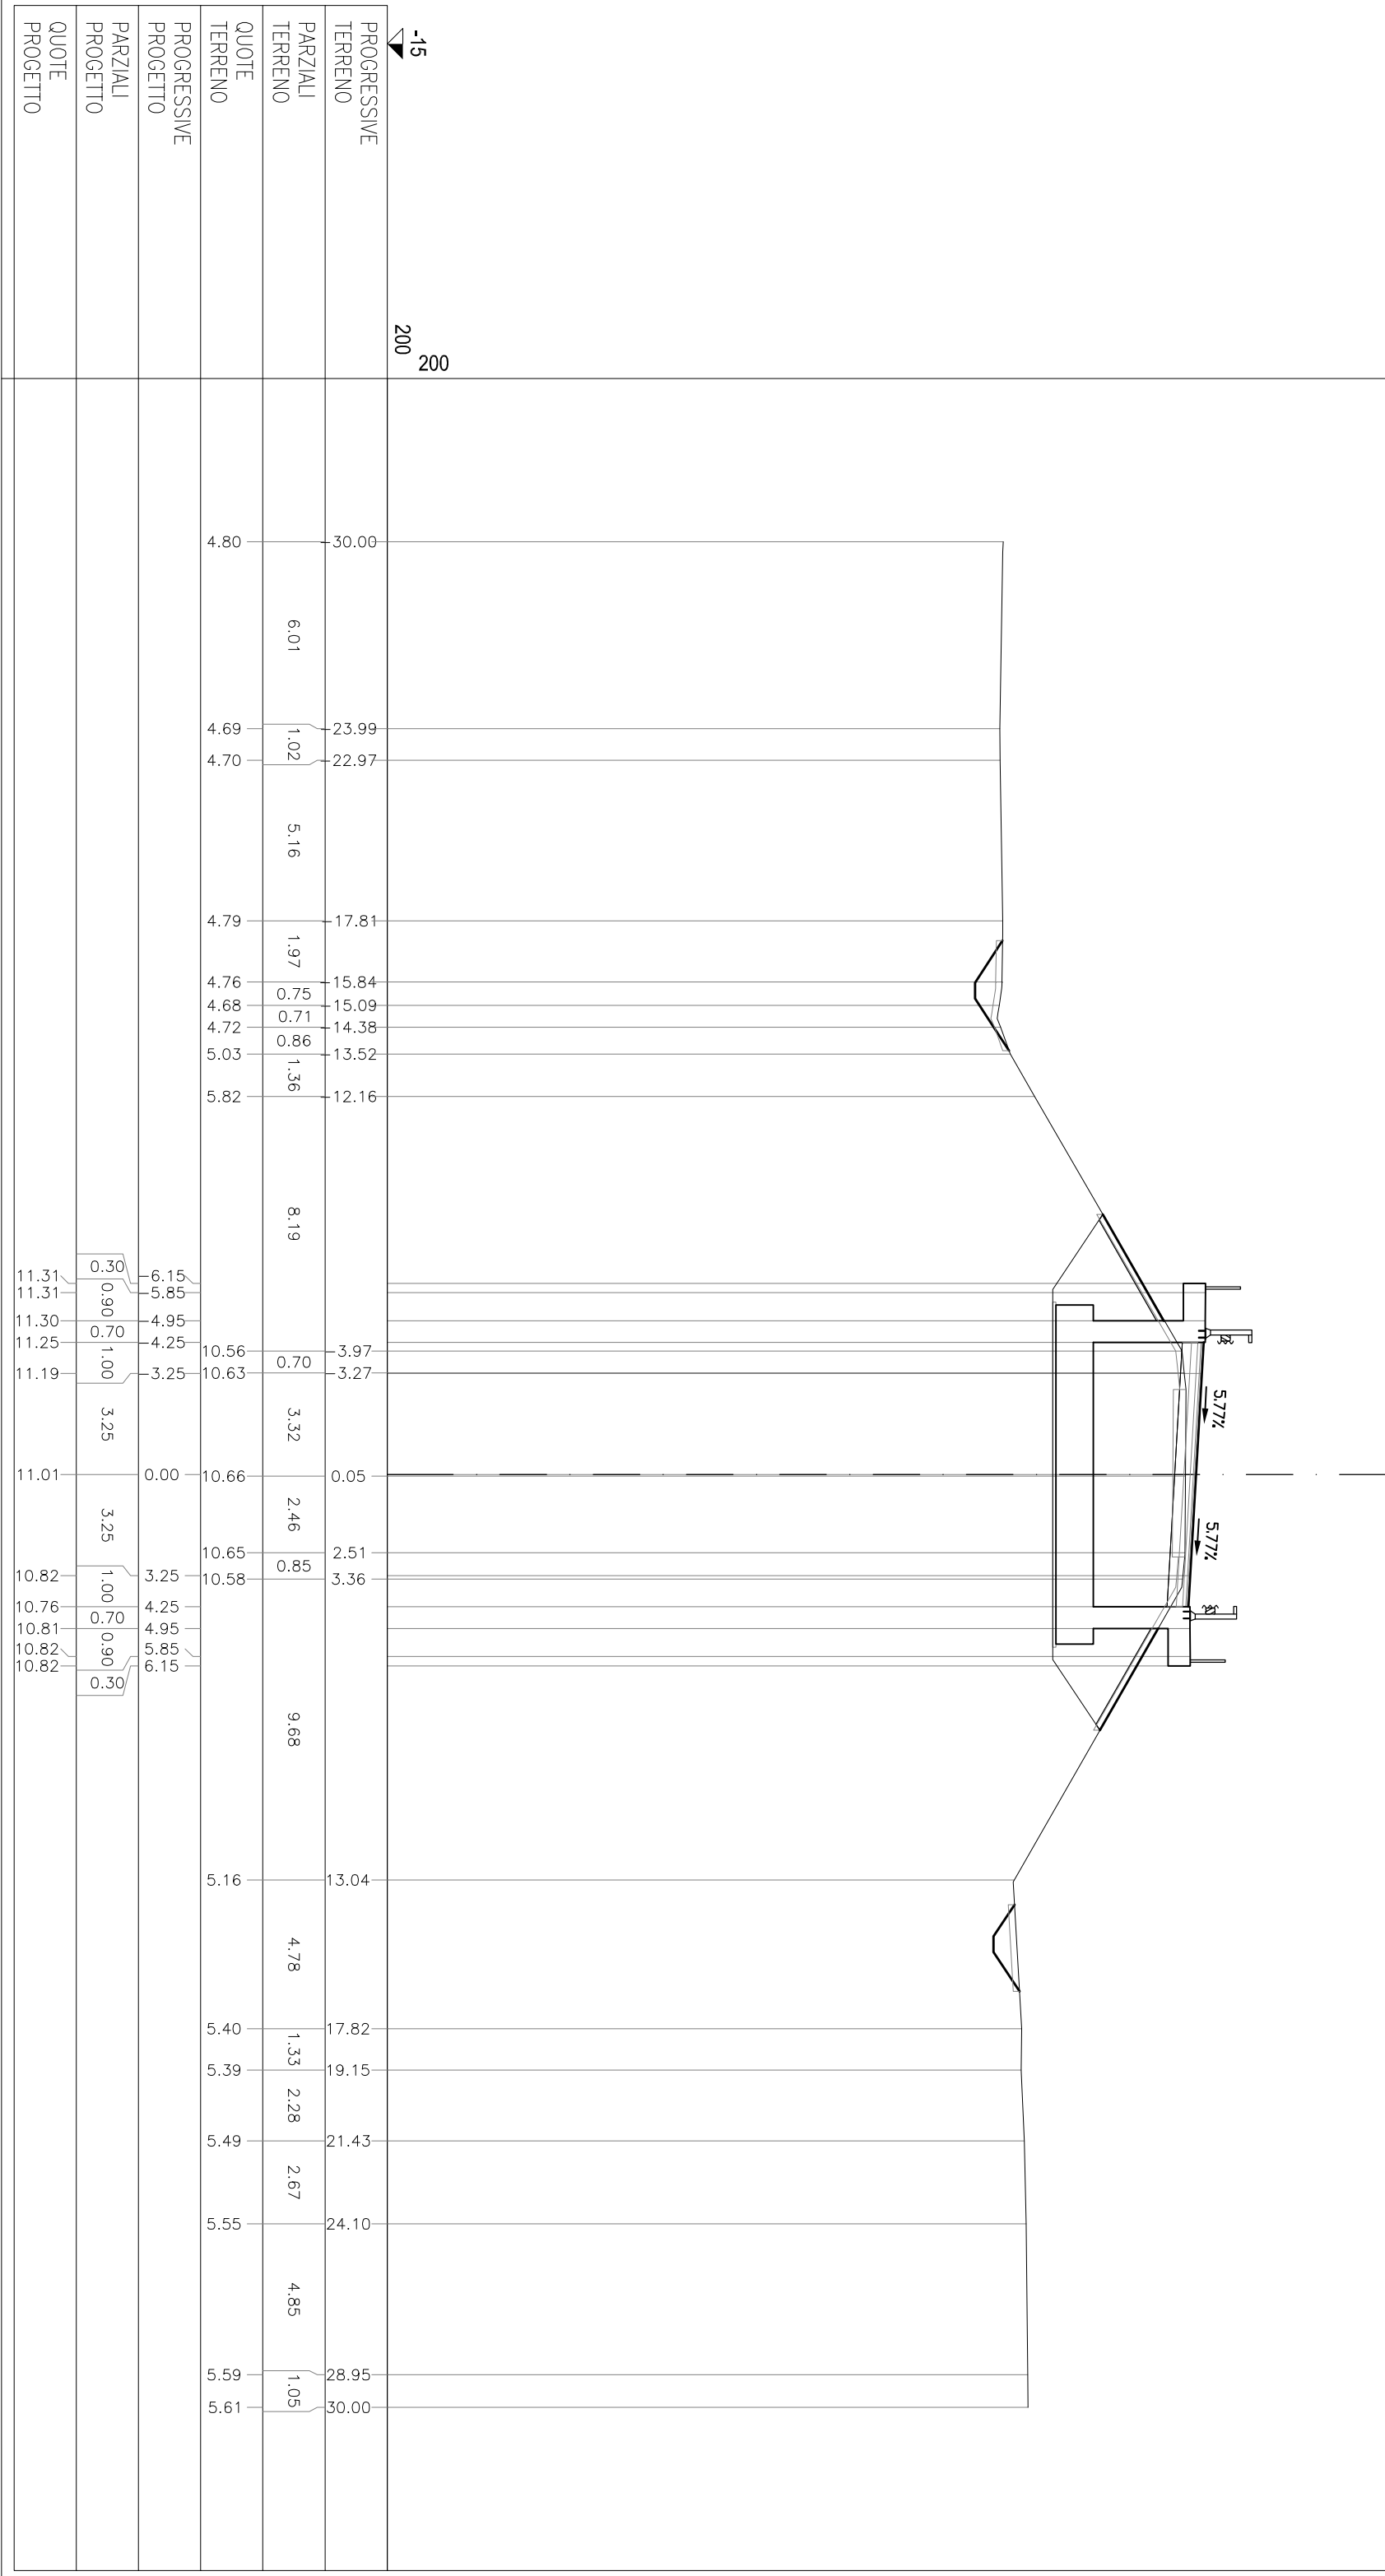

SEZIONE 9
PROGRESSIVA 78.60

AI	RILEVATO AI-A3	m?	26.7
A0	RILEVATO ALLEG	m?	27.54
AX	RILEVATO FOSSO	m?	0.12
AZ	RINTERRO	m?	12.53
BA	SCAVO	m?	56.73
BF	SCAVO FOSSO	m?	1.47
CA	VEGETALE IN RIL	m?	1.63
MA	FOND NON LEGATA	m?	1.77
DA	BASE	m?	0.88
da	DEMOLIZIONE PAV	n	5.53
ea	FRESATURA	n	5.53
fe	SCOTTICO IN SCAVO	n	13.40
fo	SCOT FOSSO IN SC	n	5.60
pa	BINDER	n	8.88
qa	USURA	n	8.88
ta	INERBIMENTO	n	8.31

-14
200
200

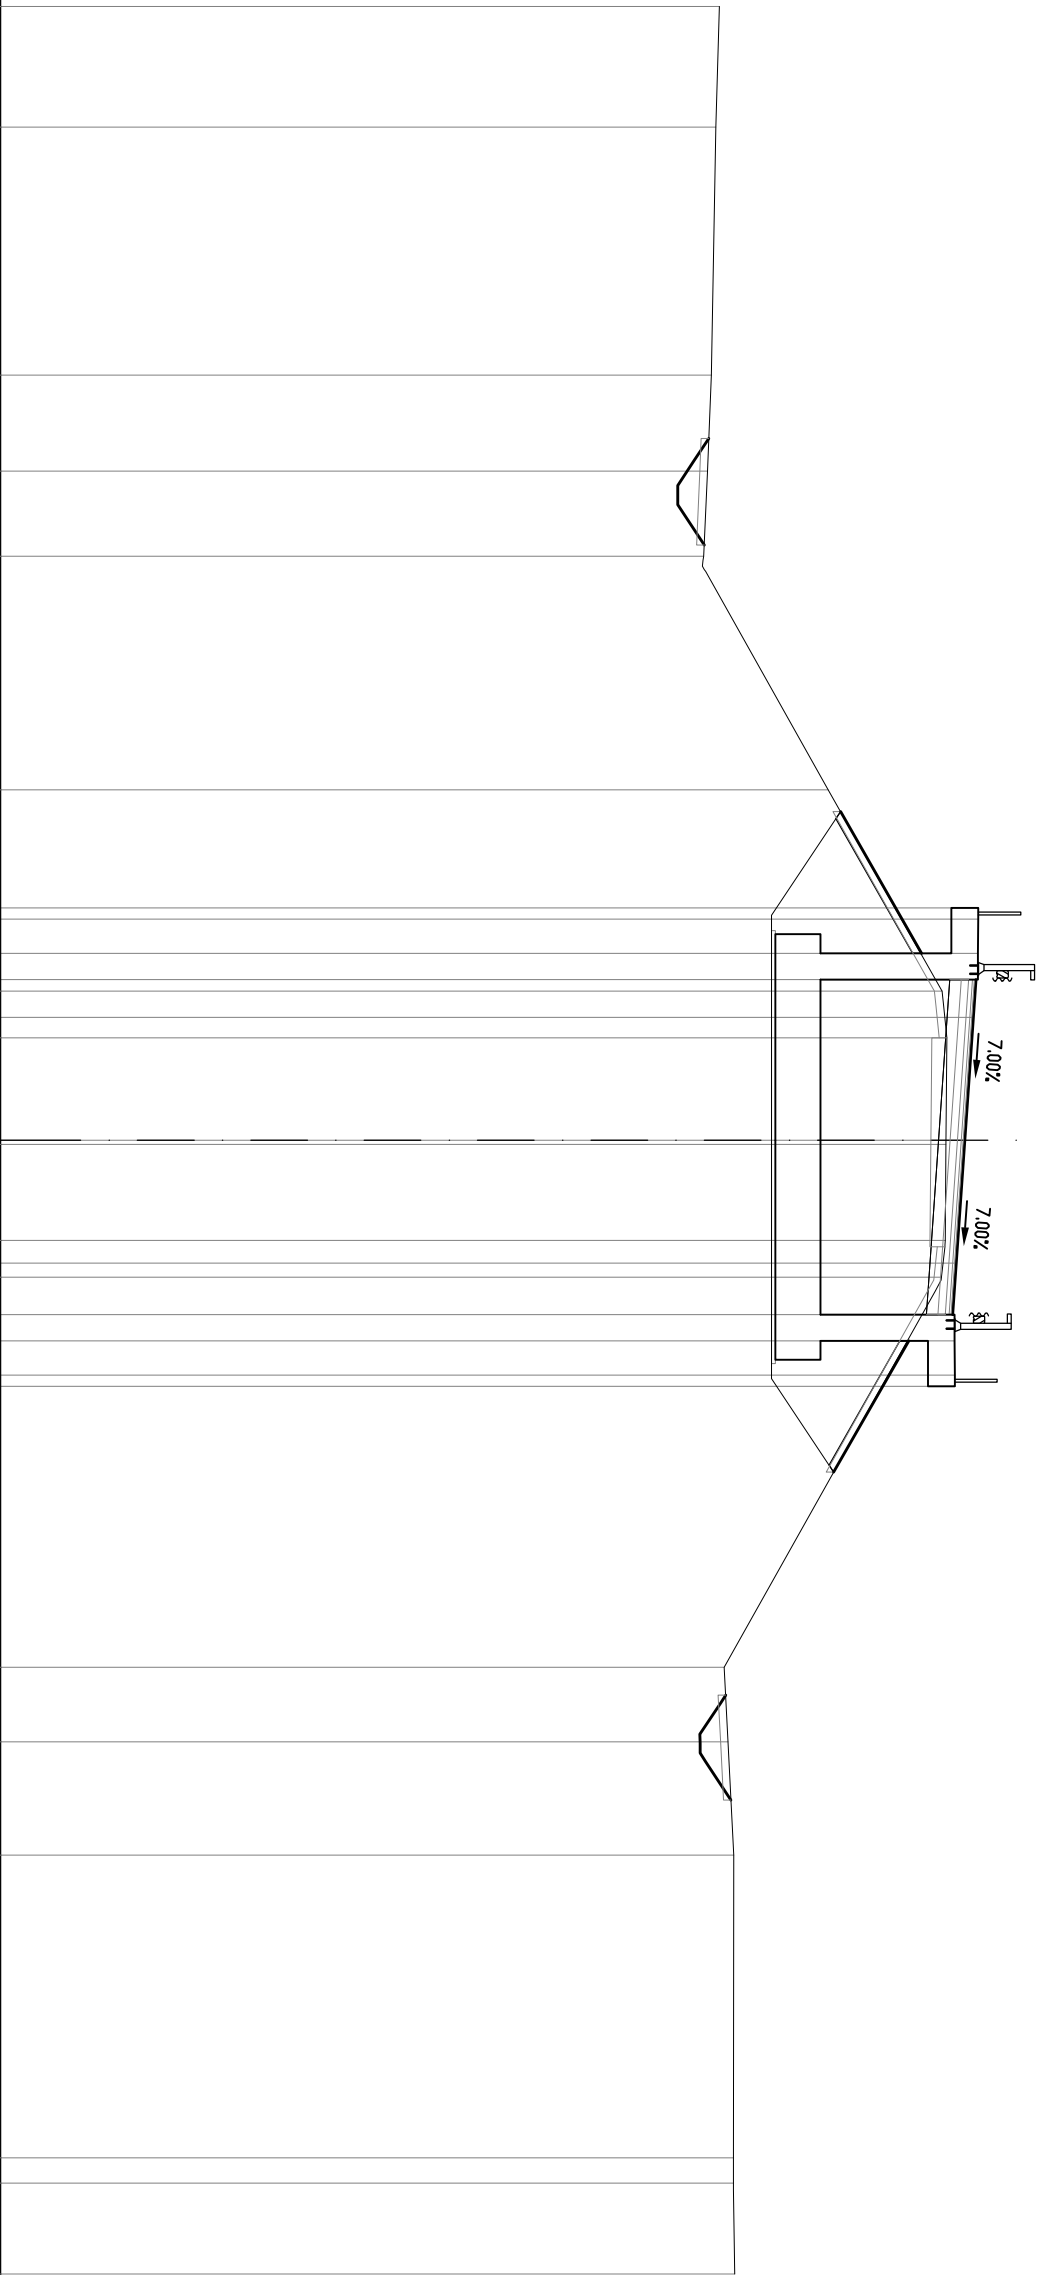


PROGRESSIVE TERRENO	30.00	26.81	20.24	17.71	15.46	9.27	3.95	2.71	0.11	2.65	3.62	13.95	15.91	18.91	26.92	27.60	30.00
PARZIALI TERRENO	3.19	6.57	2.53	2.25	6.19	5.32	1.24	2.82	2.54	0.97	10.33	1.96	3.00	8.01	0.68	2.40	
QUOTE TERRENO	5.02	4.93	4.81	4.70	4.61	7.90	10.91	11.04	11.02	10.99	10.90	5.15	5.25	5.40	5.39	5.39	5.42

SEZIONE 10

PROGRESSIVA 90.00


A1	RILEVATO AI-A3	m?	3.05
AQ	RILEVATO ALLEG	m?	38.12
AX	RILEVATO FOSSO	m?	0.13
AZ	RINIERO	m?	12.75
BA	SCAVO	m?	65.66
BF	SCAVO FOSSO	m?	1.07
CA	VEGETALE IN RIL	m?	1.62
MA	FONDI NON LEGATA	m?	2.04
DA	BASE	m?	1.01
da	DEMILITAZIONE PAV	m?	5.64
ea	FRESATURA	m	5.54
fe	SCOTTICI IN SCAVO	m	14.82
fo	SCOT FOSSO IN SC	m	4.94
pa	BINDER	m	10.19
qa	USURA	m	10.19
ta	INERBIMENTO	m	8.31

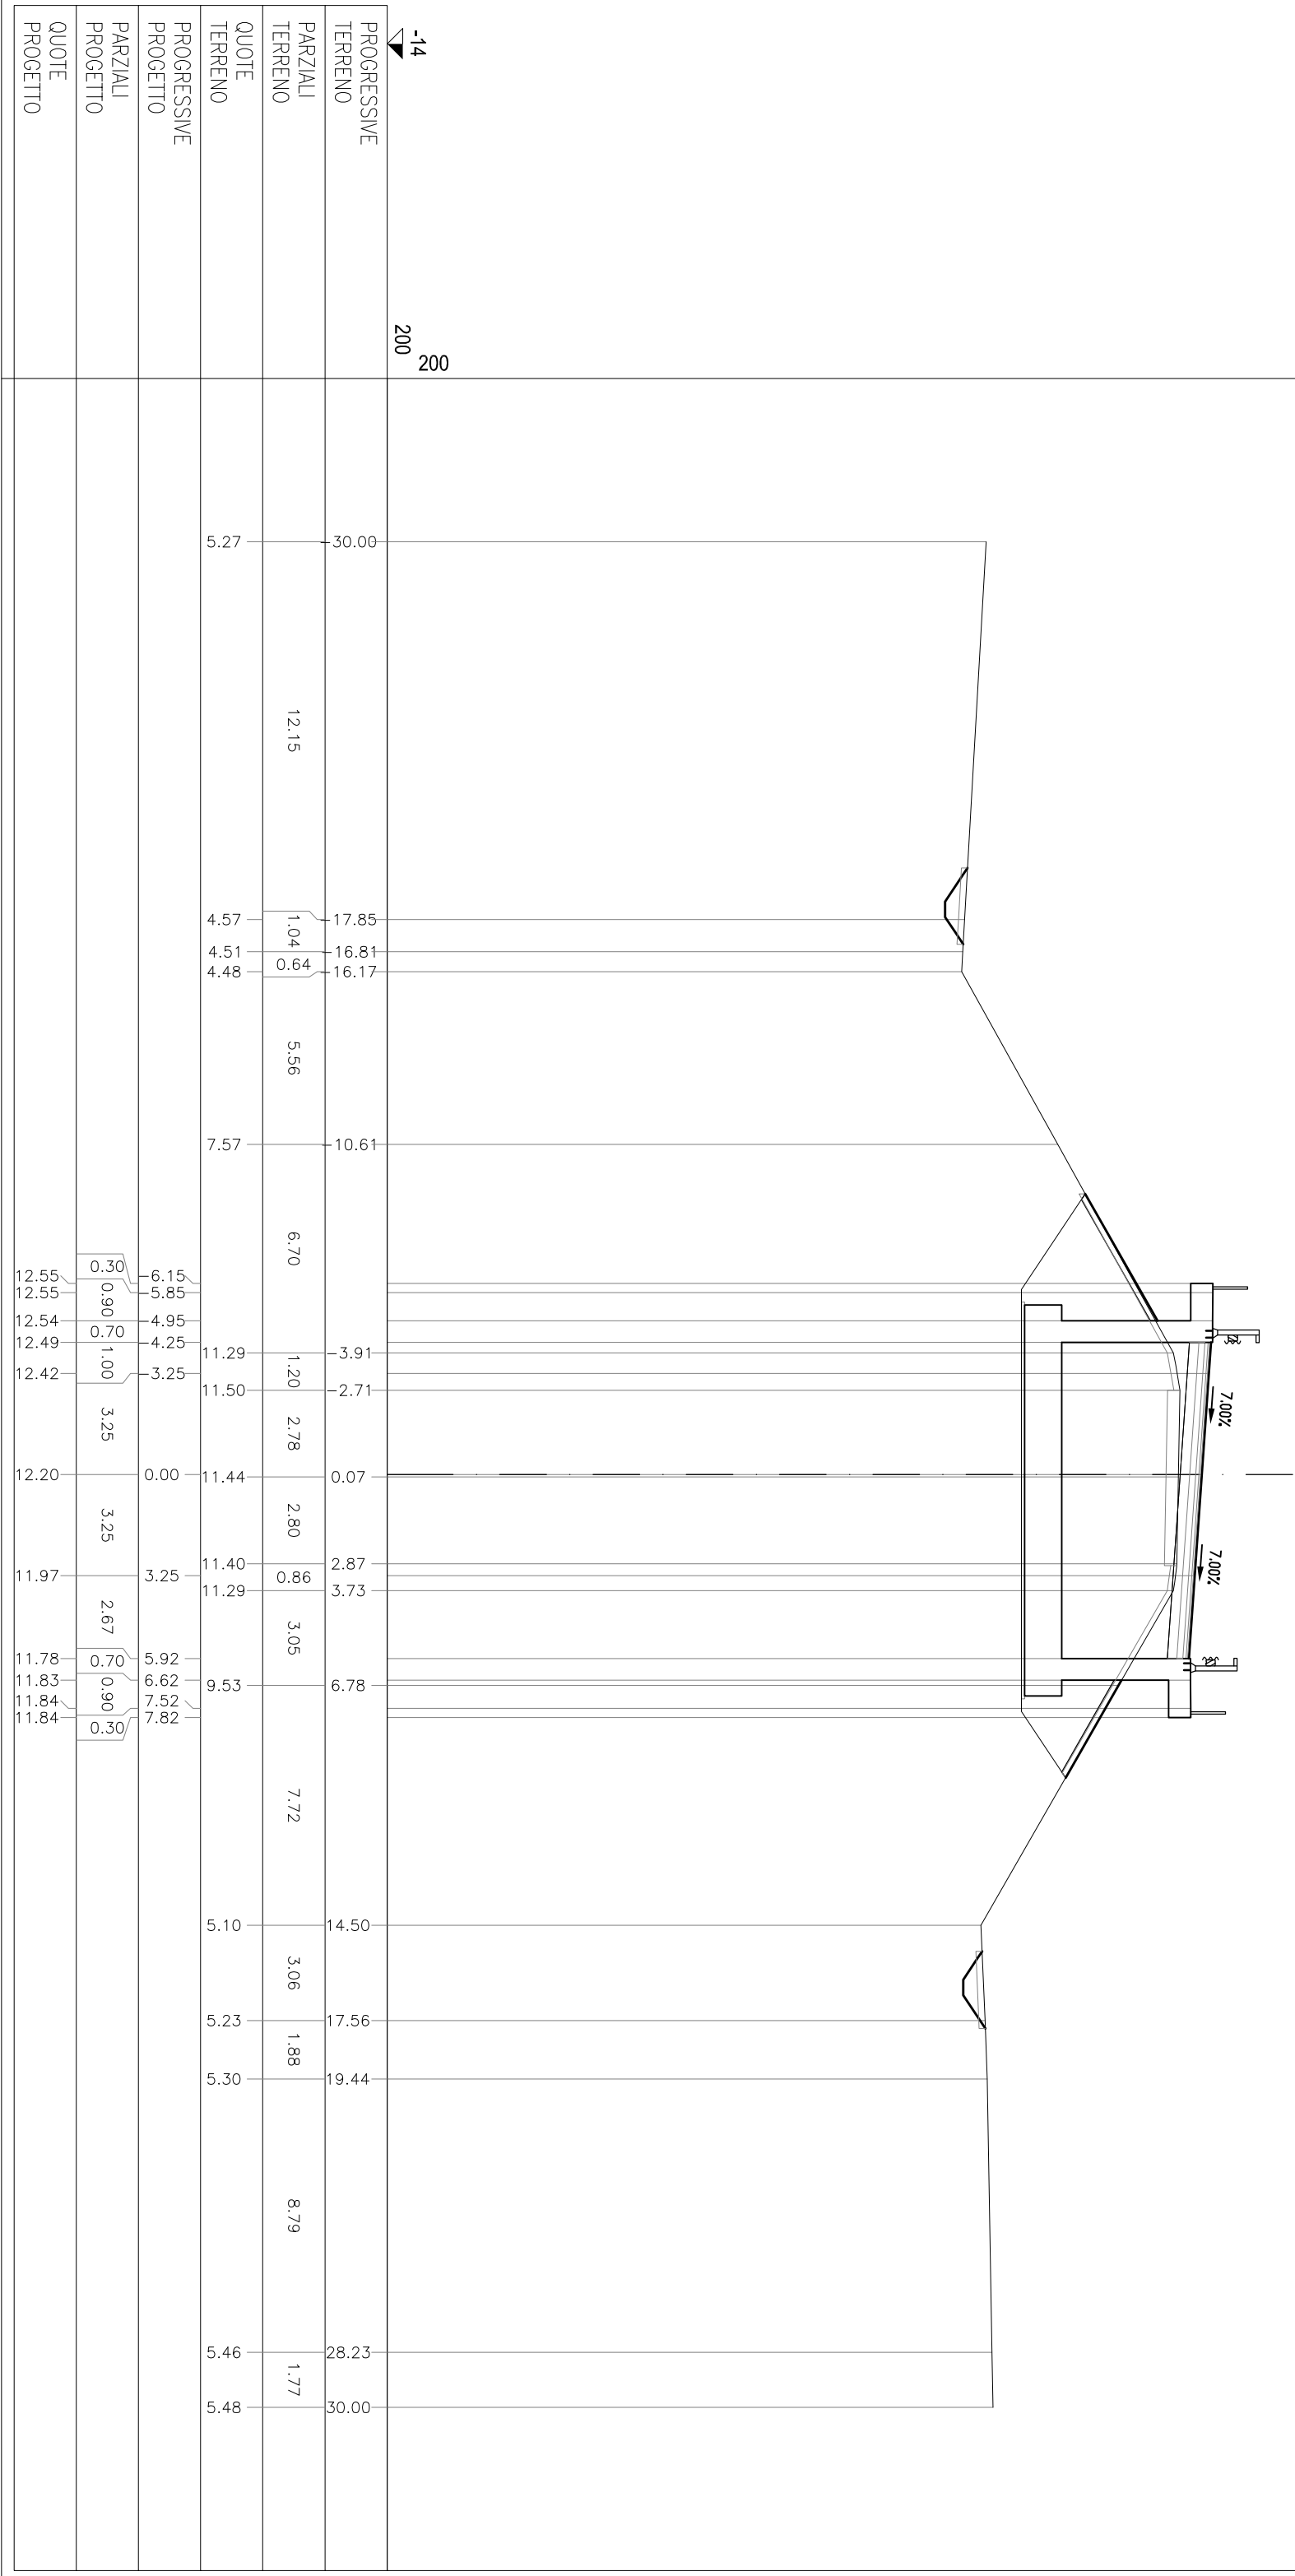

SEZIONE 11

PROGRESSIVA 100.00


AI	RILEVATO AI-A3	m?	3.12
AQ	RILEVATO ALLEG	m?	38.05
AR	RILEVATO FOSSD	m?	0.12
AZ	RINTERO	m?	9.20
BA	SCAVD	m?	58.31
BF	SCAVD FOSSD	m?	0.94
CA	VEGETALE IN RIL	m?	1.37
MA	FOND NON LEGATA	m?	2.12
DA	BASE	m?	1.06
da	DEMOLIZIONE PAV	m?	5.55
eo	FRESATURA	m	5.55
fe	SCOTCID IN SCAVD	m	14.37
fo	FOOT FOSSD IN SC	m	4.67
pa	BINDER	m	10.65
qa	USURA	m	10.65
to	INERBIMENTO	m	7.16

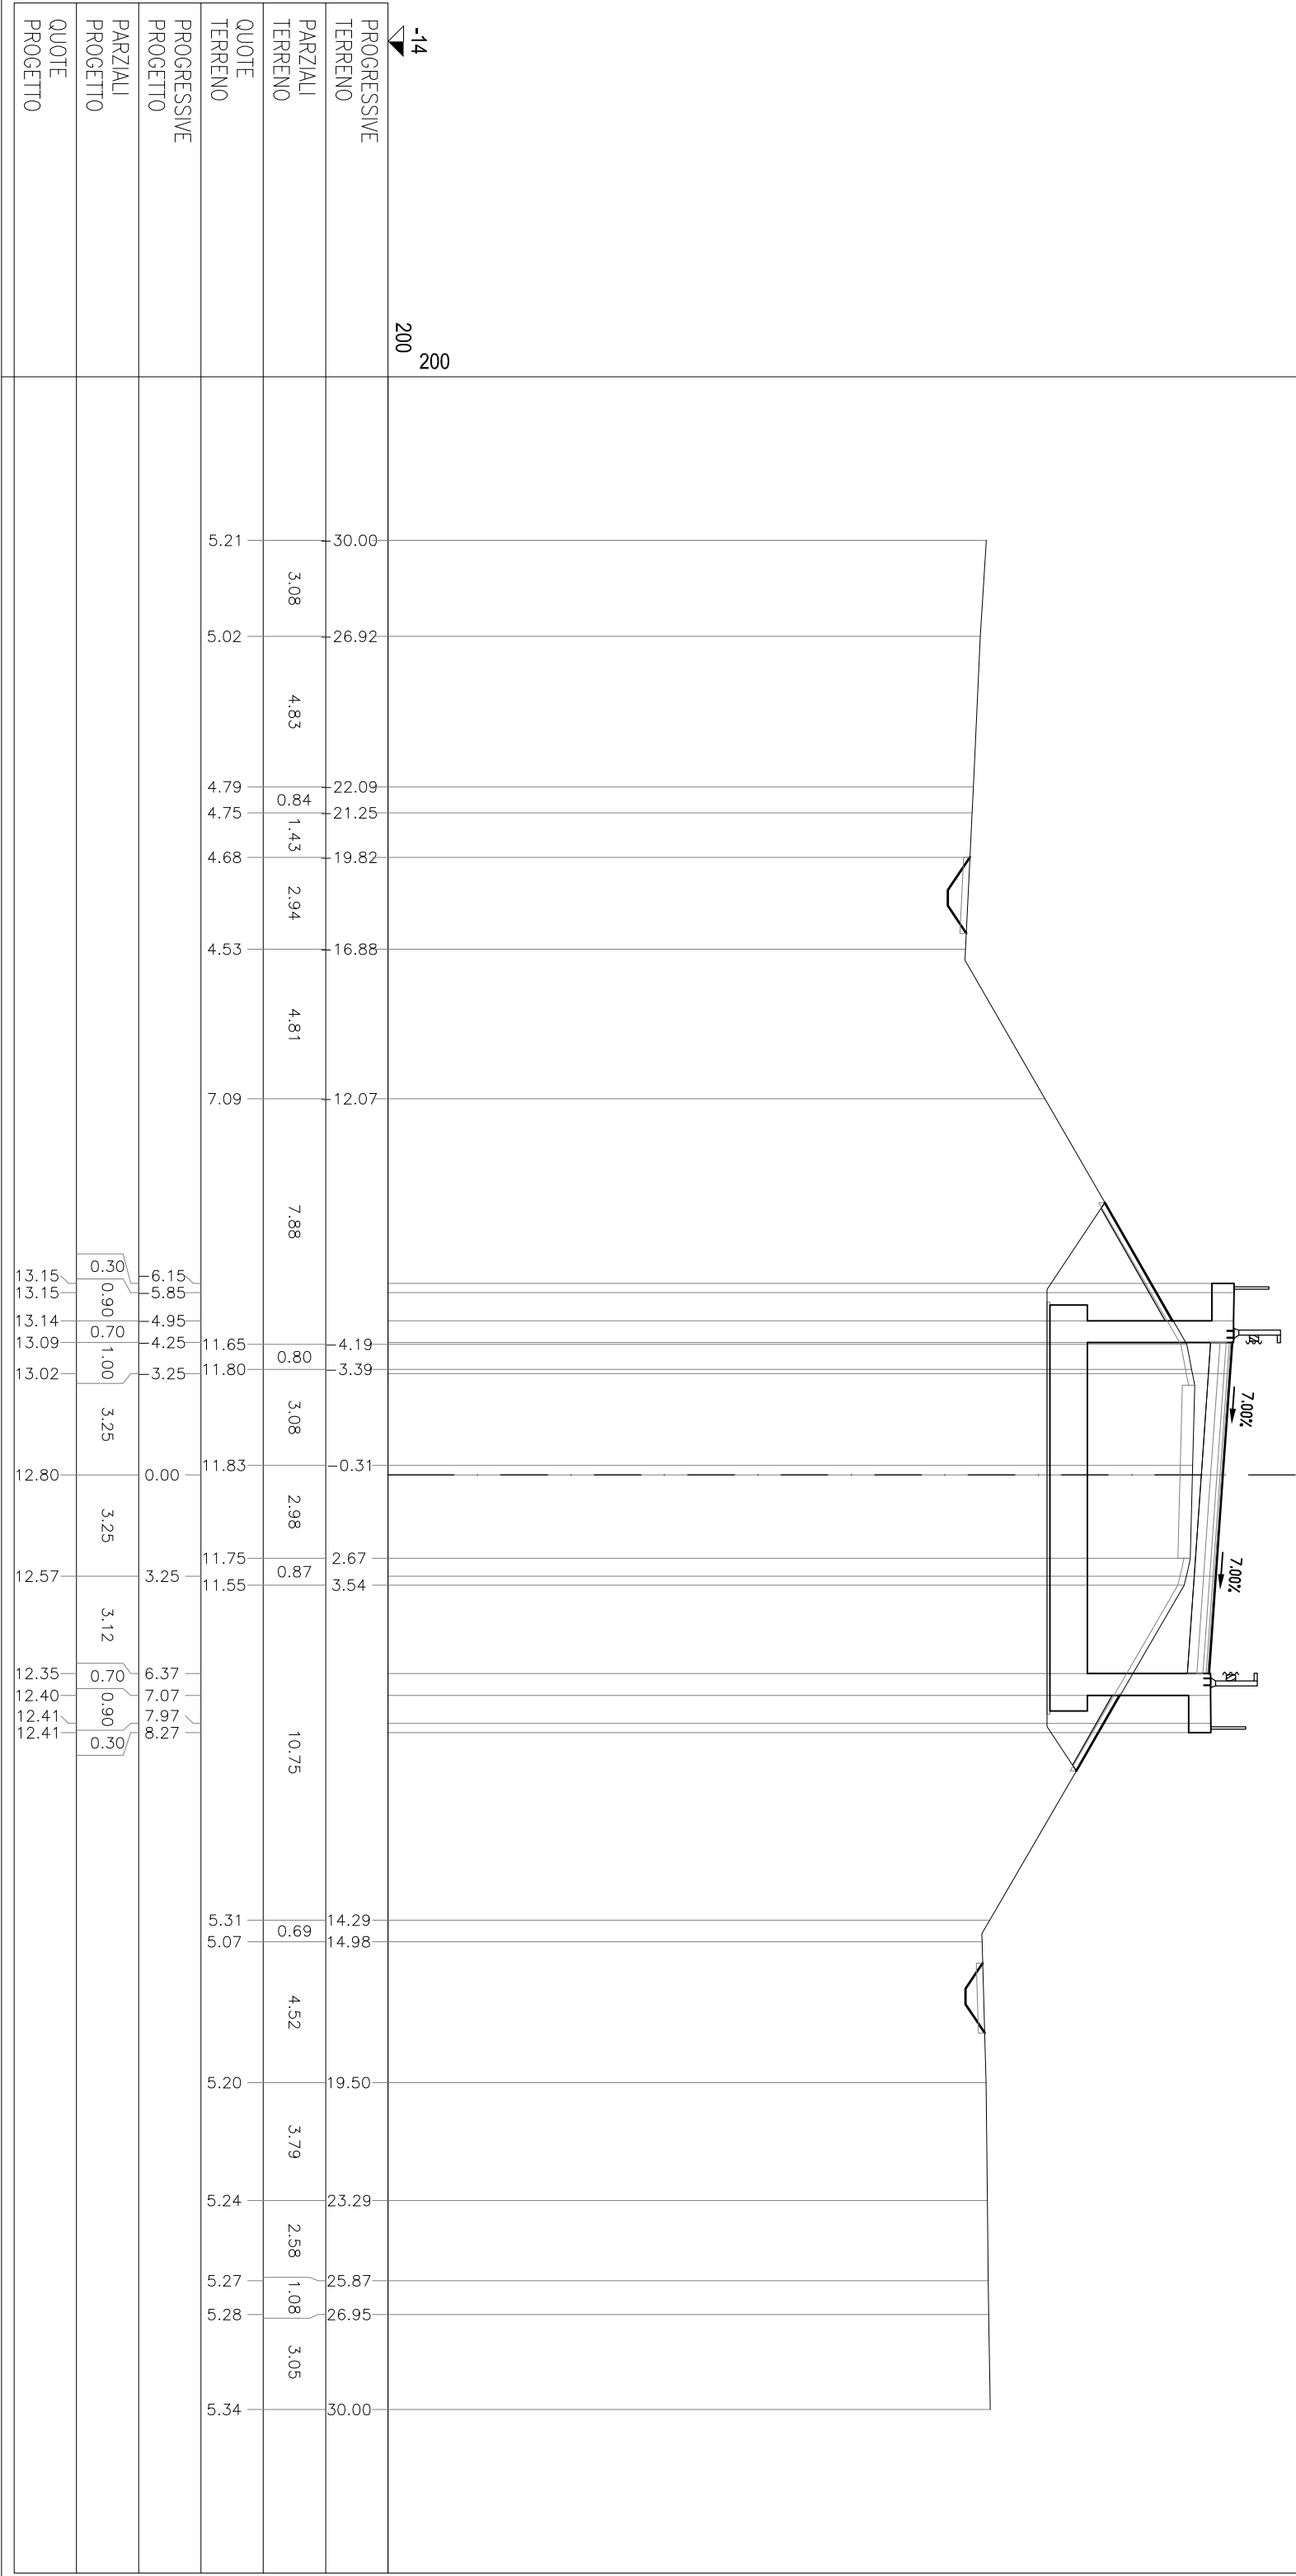

SEZIONE 12


PROGRESSIVA 110.00

AI	RILEVATO AI-A3	m?	3.14
AQ	RILEVATO ALLEG	m?	43.77
AR	RILEVATO FOSSO	m?	0.13
AZ	RINTERO	m?	11.20
BA	SCAVO	m?	64.59
BF	SCAVO FOSSO	m?	0.73
CA	VEGETALE IN RIL	m?	1.53
MA	FONDI NON LEGATA	m?	2.09
DA	BASE	m?	1.04
da	DEMOLIZIONE PAV	m?	5.31
eo	FRESCATURA	m	5.31
fe	SCOTICID IN SCAVO	m	15.14
fo	FOSSO IN SC	m	4.34
pa	BINDER	m	10.48
qa	USURA	m	10.48
to	INERBIMENTO	m	7.83

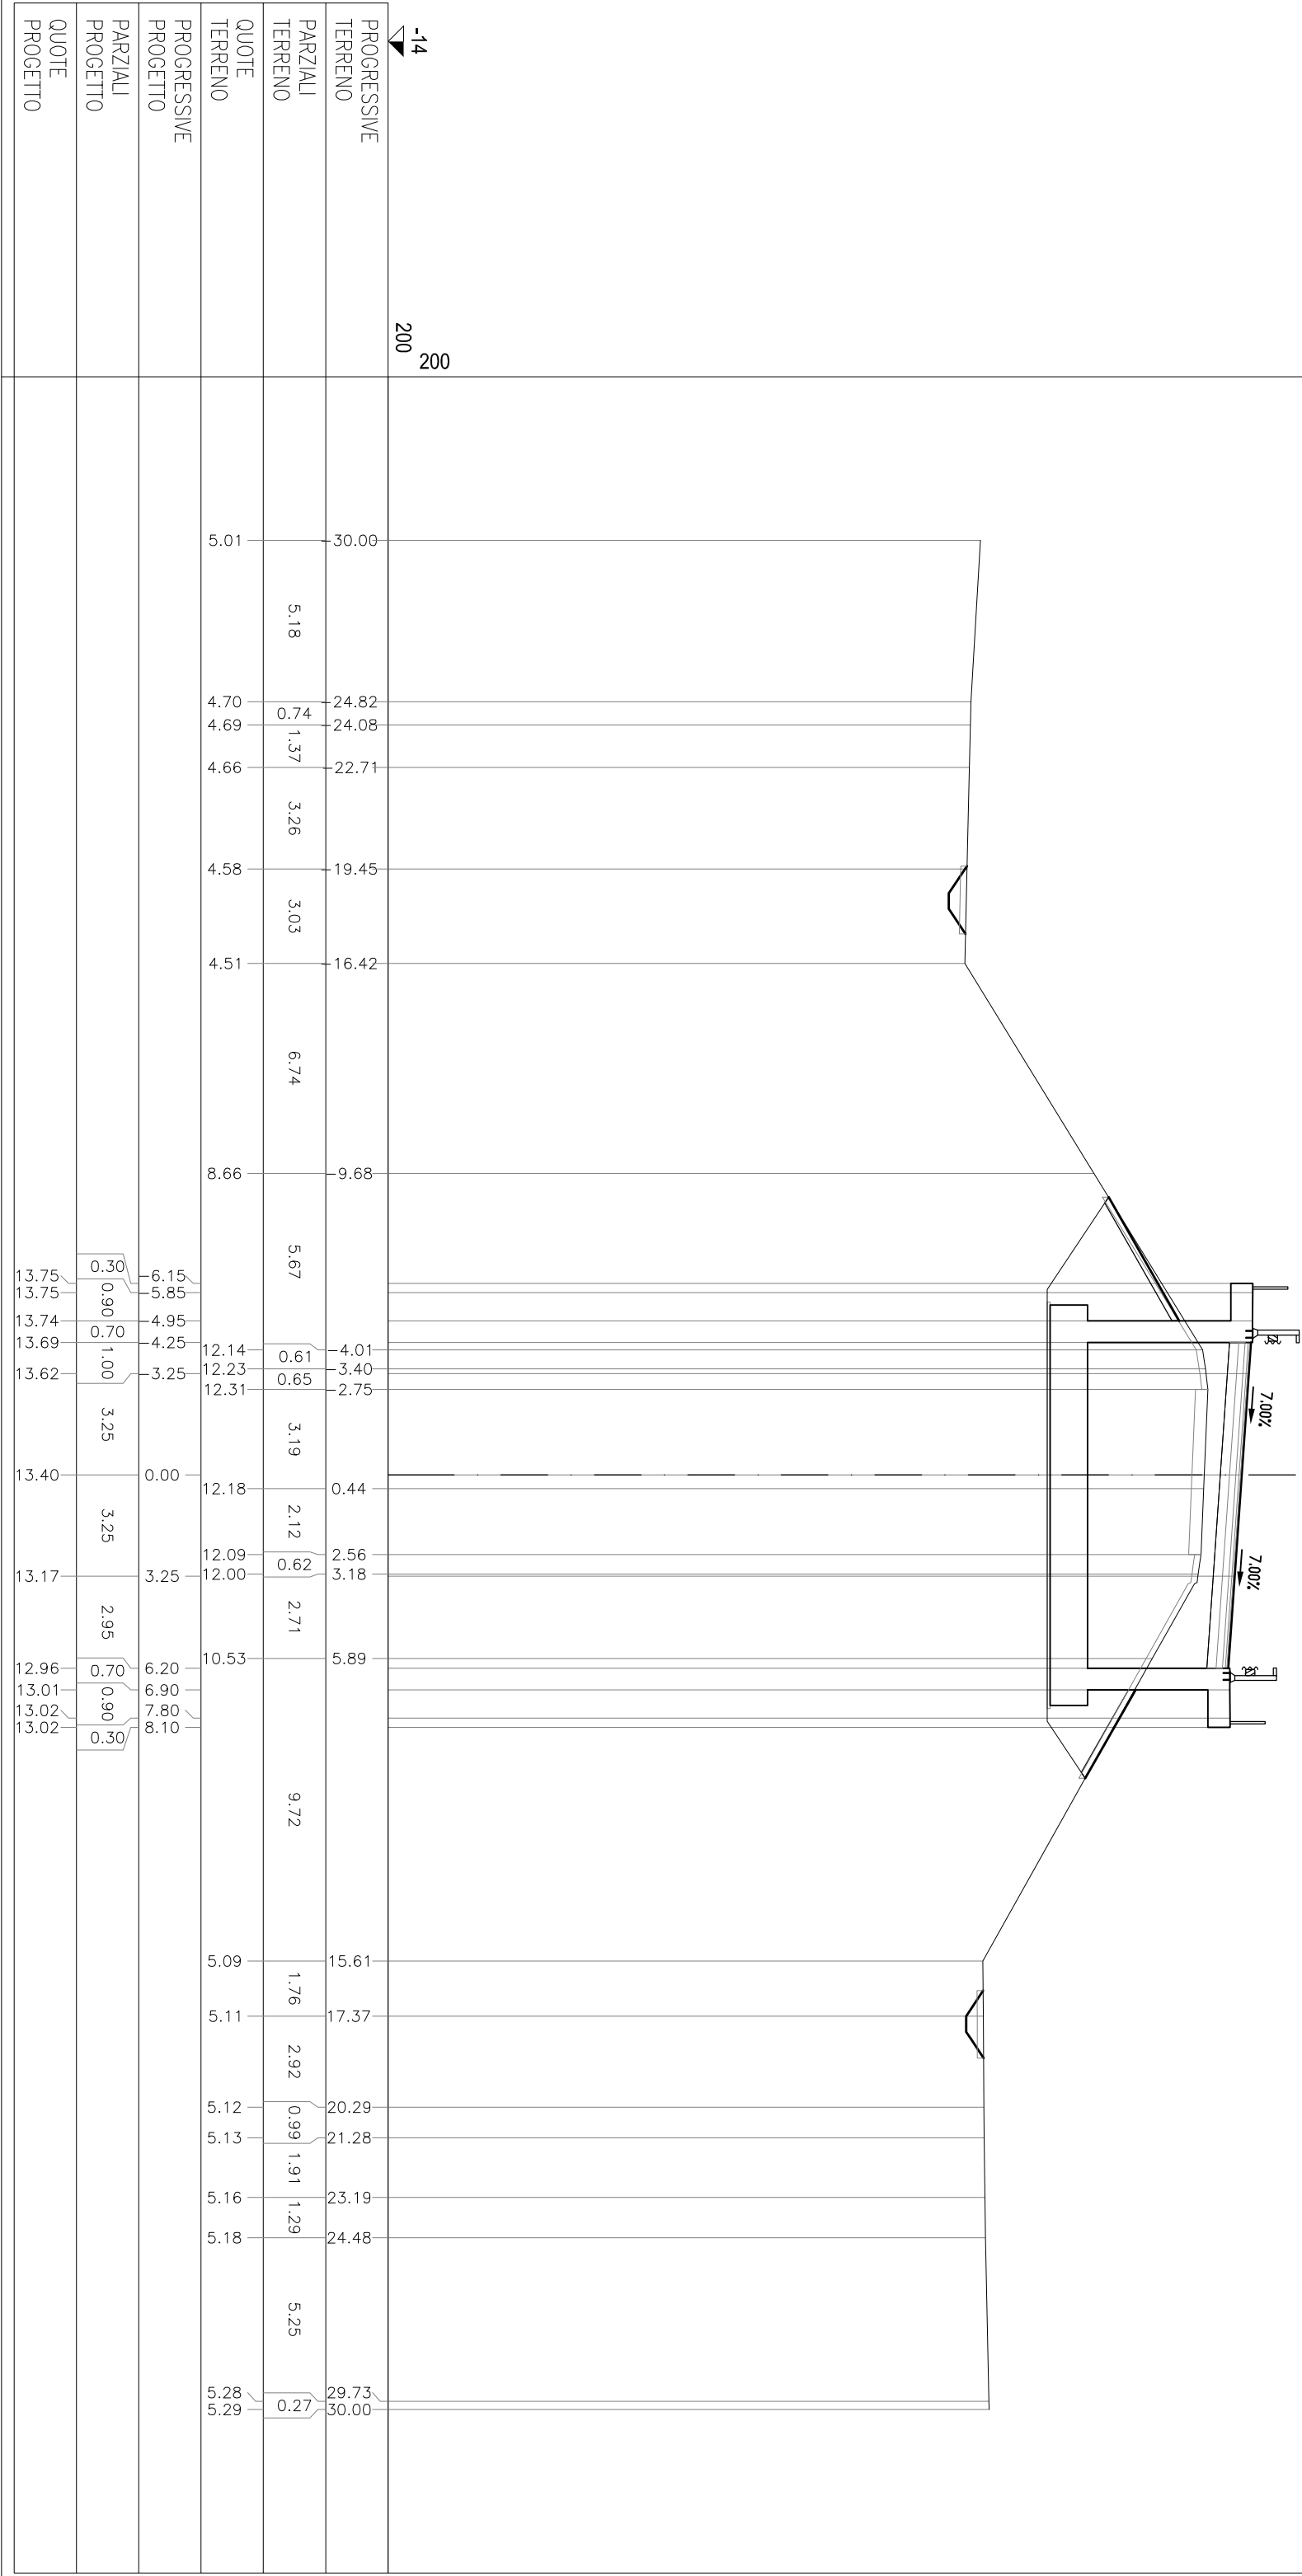

AI	RILEVATO AI-A3	m?	314
A0	RILEVATO ALLEG	m?	35.44
AX	RILEVATO FOSSD	m?	0.12
AZ	RINTERRO	m?	7.65
BA	SCAVD	m?	53.84
BF	SCAVD FOSSD	m?	0.68
CA	VEGETALE IN RIL	m?	1.33
MA	FOND NON LEGATA	m?	2.09
DA	BASE	m?	1.04
da	DEMOLIZIONE PAV	n	5.21
ea	FRESATURA	n	5.21
fe	SCOTTID IN SCAVD	n	14.15
fo	SCOT FOSSD IN SC	n	4.25
pa	BINDER	n	10.48
qa	USURA	n	10.48
ta	INERBIMENTO	n	6.75

SEZIONE 13
PROGRESSIVA 114.01

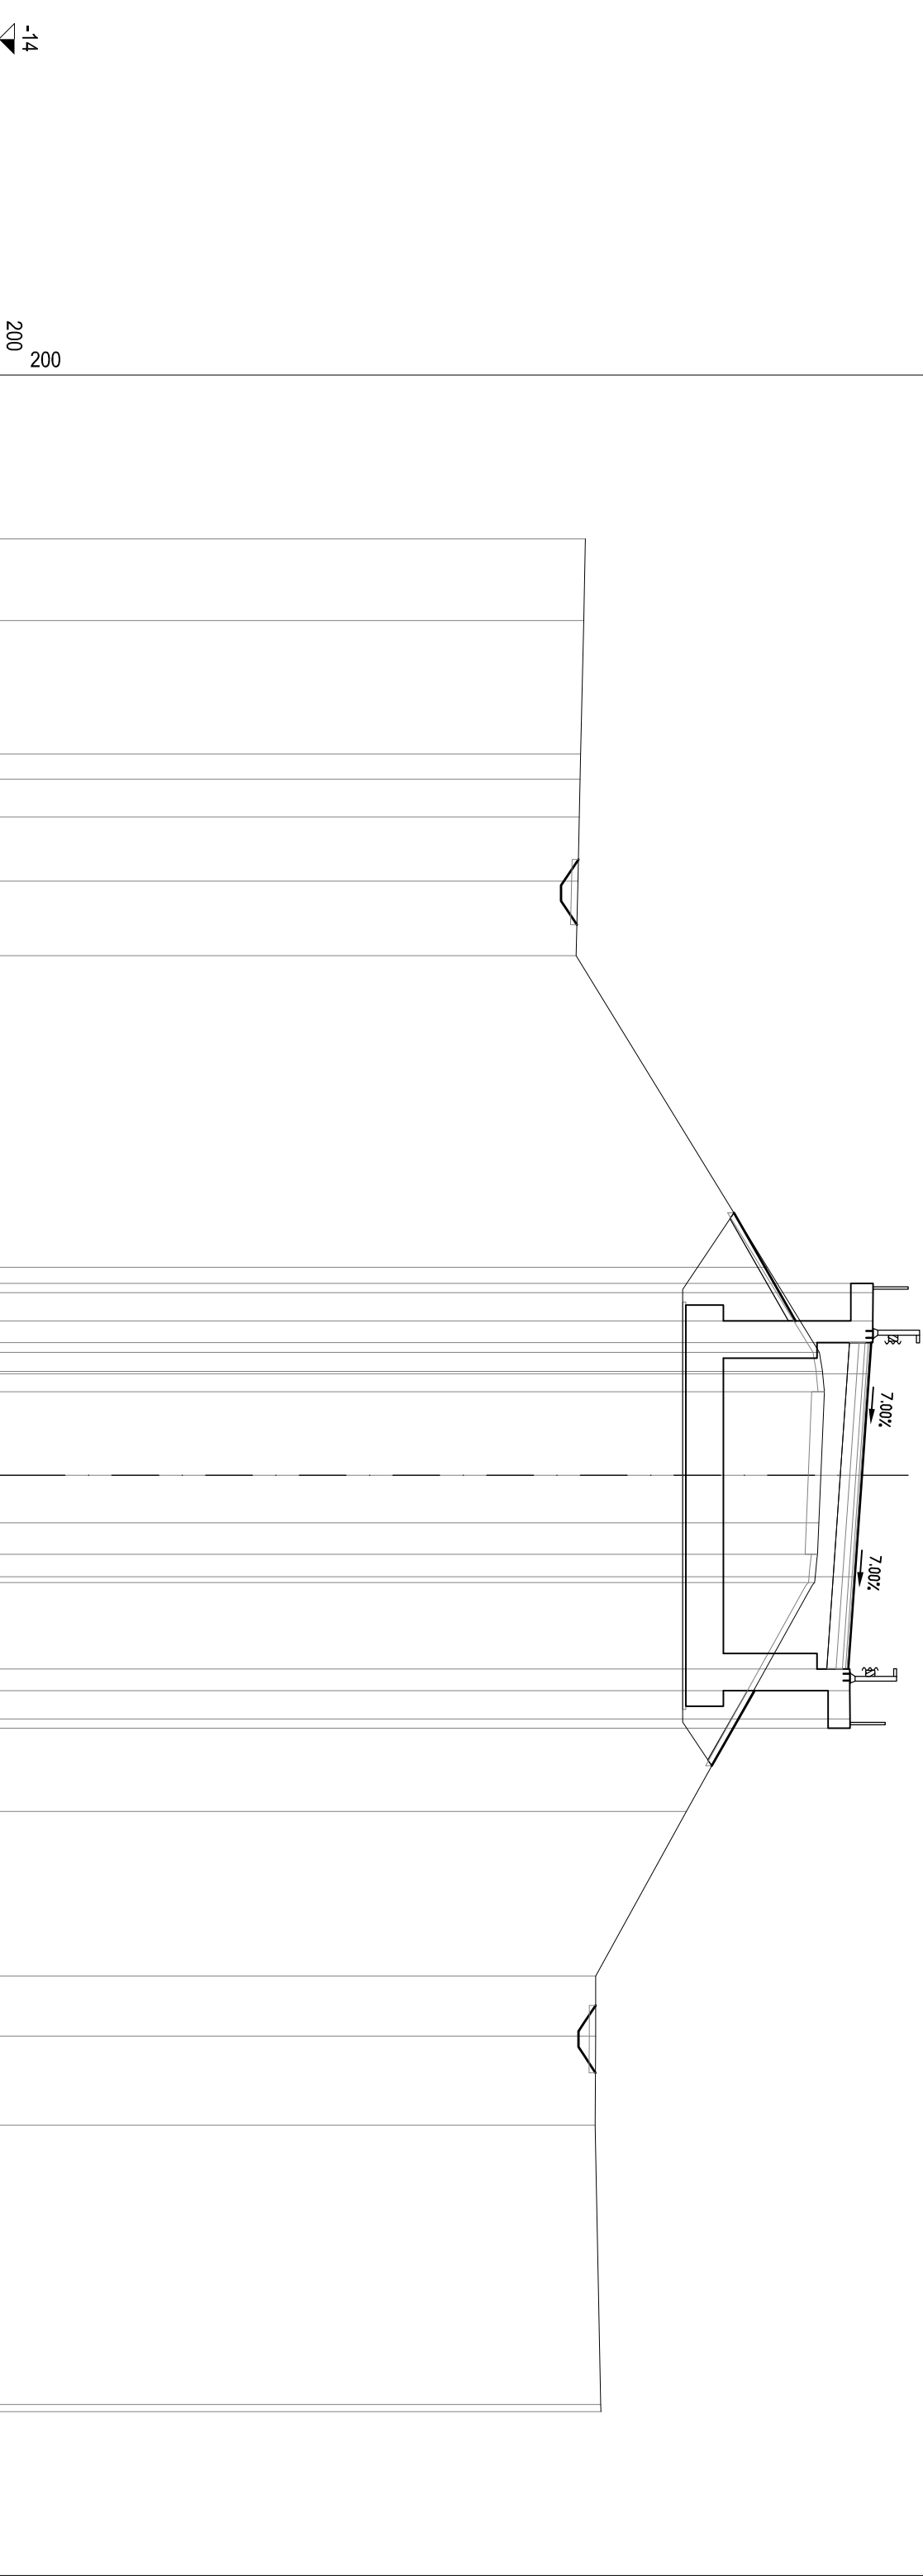


-14
200
200

PROGRESSIVE TERRENO	30.00	27.38	23.11	22.31	21.09	19.03	16.65	6.67	3.94	3.33	2.68	1.52	2.53	3.44	10.77	16.04	17.97	20.82	29.77	30.00
PARZIALI TERRENO	2.62	4.27	0.80	1.22	2.06	2.38	9.98	2.73	0.61	0.65	4.20	1.01	0.91	7.33	5.27	1.93	2.85	8.95	0.23	
QUOTE TERRENO	4.78	4.73	4.63	4.62	4.59	4.54	4.49	10.61	12.27	12.38	12.43	12.26	12.22	12.13	8.02	5.11	5.11	5.10	5.27	5.28
PROGRESSIVE PROGETTO								6.15	4.95	4.25	3.25	0.00	3.25	6.20	6.90	7.80	8.10			
PARZIALI PROGETTO			0.30	0.90	0.70	1.00	3.25	3.25	3.25	2.95	0.70	0.90	0.30							
QUOTE PROGETTO			13.99	13.99	13.98	13.93	13.86	13.64	13.41	13.20	13.25	13.26	13.26							

SEZIONE 14
PROGRESSIVA 120.00

AI	RILEVATO AI-A3	m?	314
A0	RILEVATO ALLEG	m?	39.20
AX	RILEVATO FOSSO	m?	0.20
AZ	RINTERRO	m?	9.13
BA	SCAVO	m?	57.73
BF	SCAVO FOSSO	m?	0.58
CA	VEGETALE IN RIL	m?	1.43
MA	FOND NON LEGATA	m?	2.09
DA	BASE	m?	1.04
da	DEMOLIZIONE PAV	m	5.18
ea	FRESATURA	m	5.18
fe	SCOTICO IN SCAVO	m	14.59
fi	SCOT FOSSO IN RIL	m	1.28
fo	SCOT FOSSO IN SC	m	4.01
pa	BINDER	m	10.48
qa	USURA	m	10.48
ta	INERIMENTO	m	7.24

-14
200
200

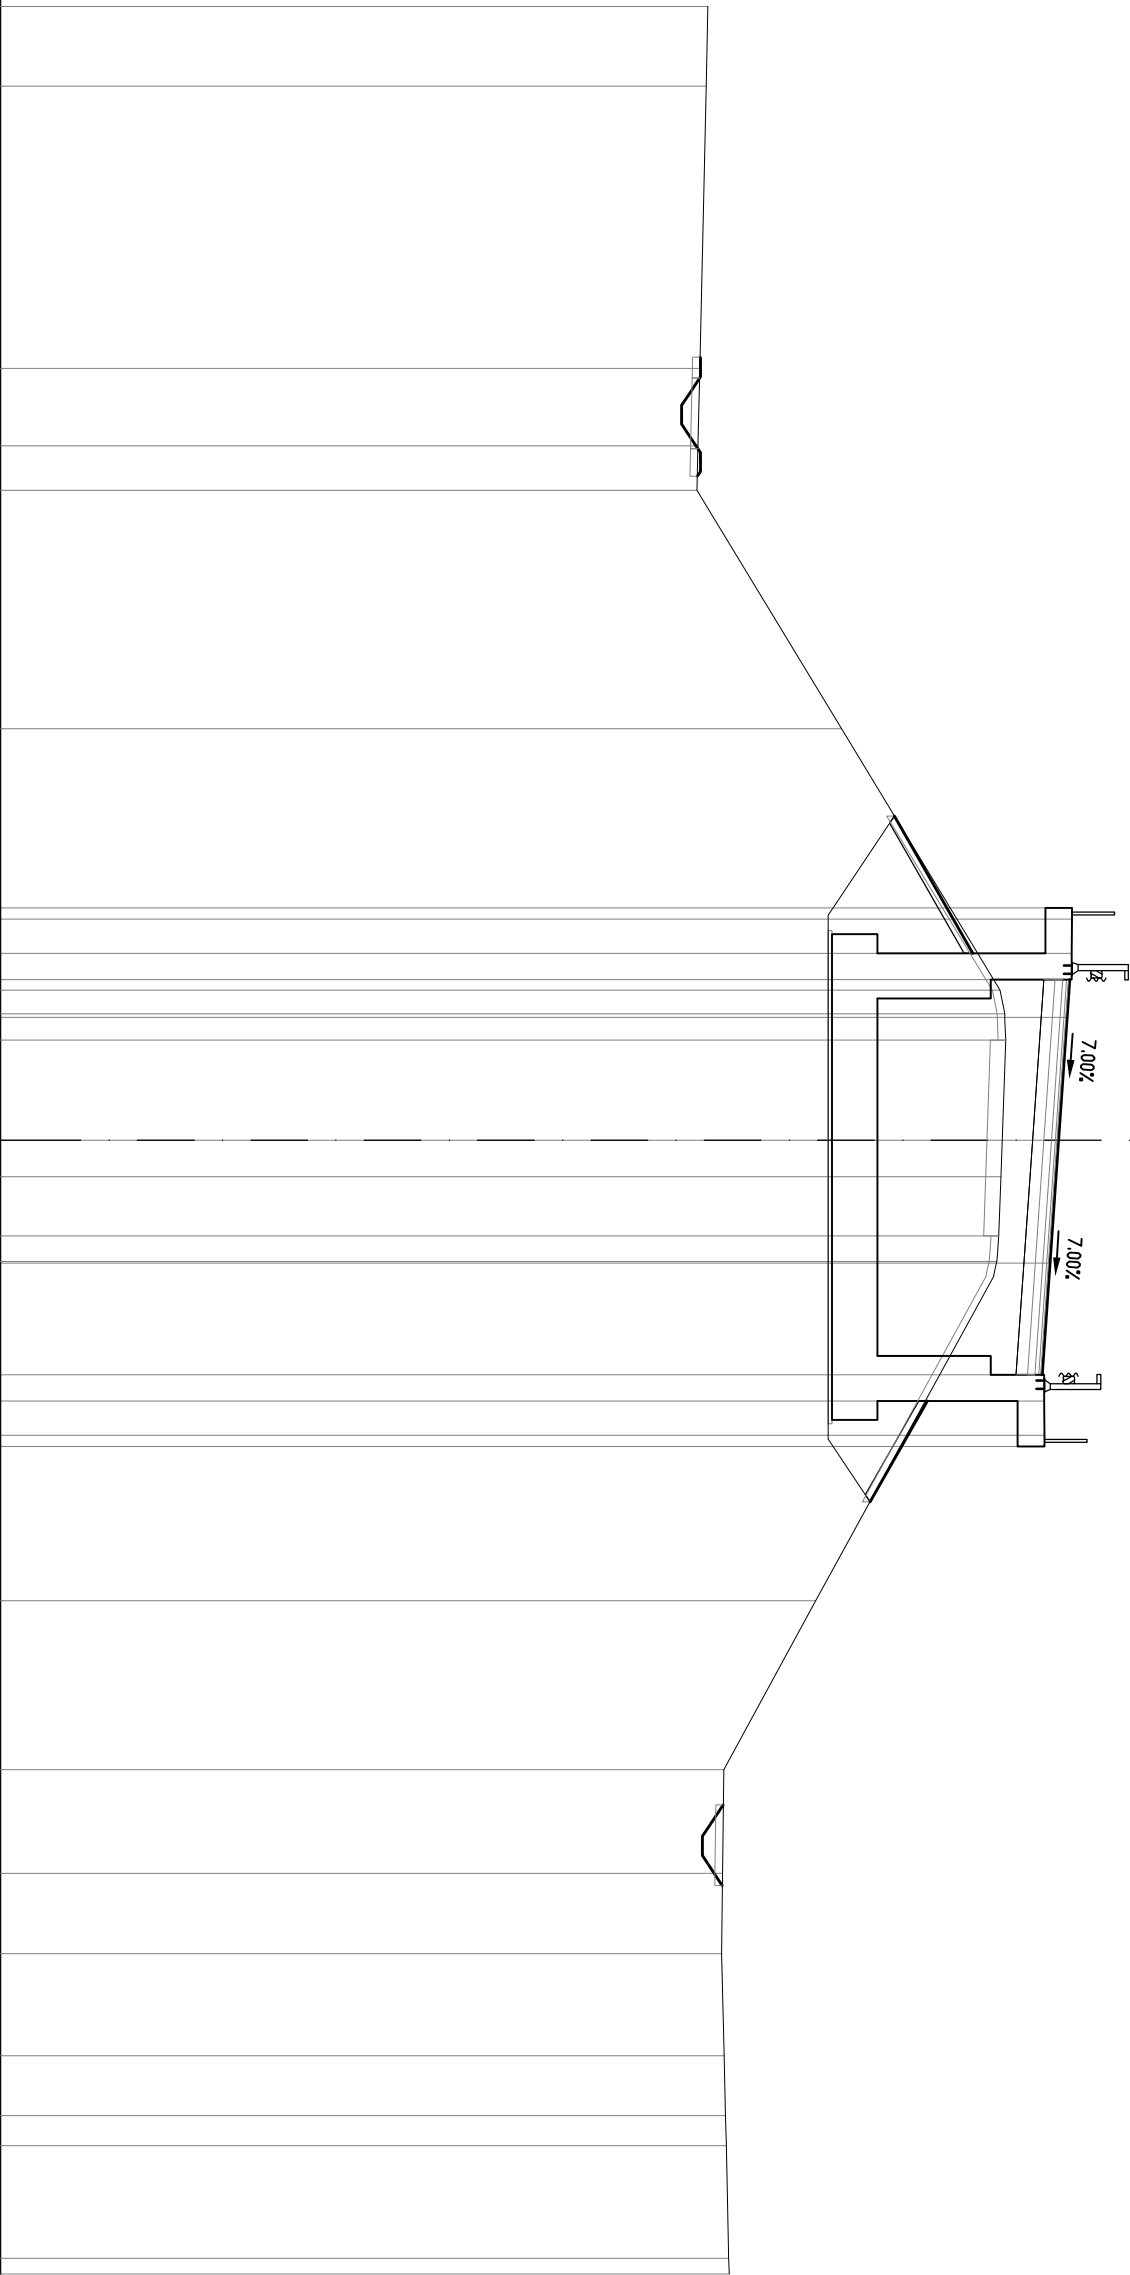


PROGRESSIVE TERRENO	
------------------------	--	--	

SEZIONE 15


PROGRESSIVA 130.00

ta	n	9.50
AA RILEVATO	m?	11.96
A1 RILEVATO A1-A3	m?	3.11
AQ RILEVATO ALLEG	m?	45.10
AR RILEVATO FISSO	m?	0.40
AZ RINTERO	m?	14.82
BA SCAVO	m?	78.92
BF SCAVO FISSO	m?	0.82
CA VEGETALE IN RIL	m?	1.87
MA FOND NON LEGATA	m?	2.07
DA BASE	m?	1.03
de demolizione PAV	m?	5.16
eo FRESATURA	m	5.16
fe SCOTTO IN SCAVO	m	16.70
fi SCOT FISSO IN RIL	m	2.01
fo SCOT FISSO IN SC	m	3.64
pa BINDER	m	10.39
qa USURA	m	10.39
ta INERBIMENTO	m	9.50

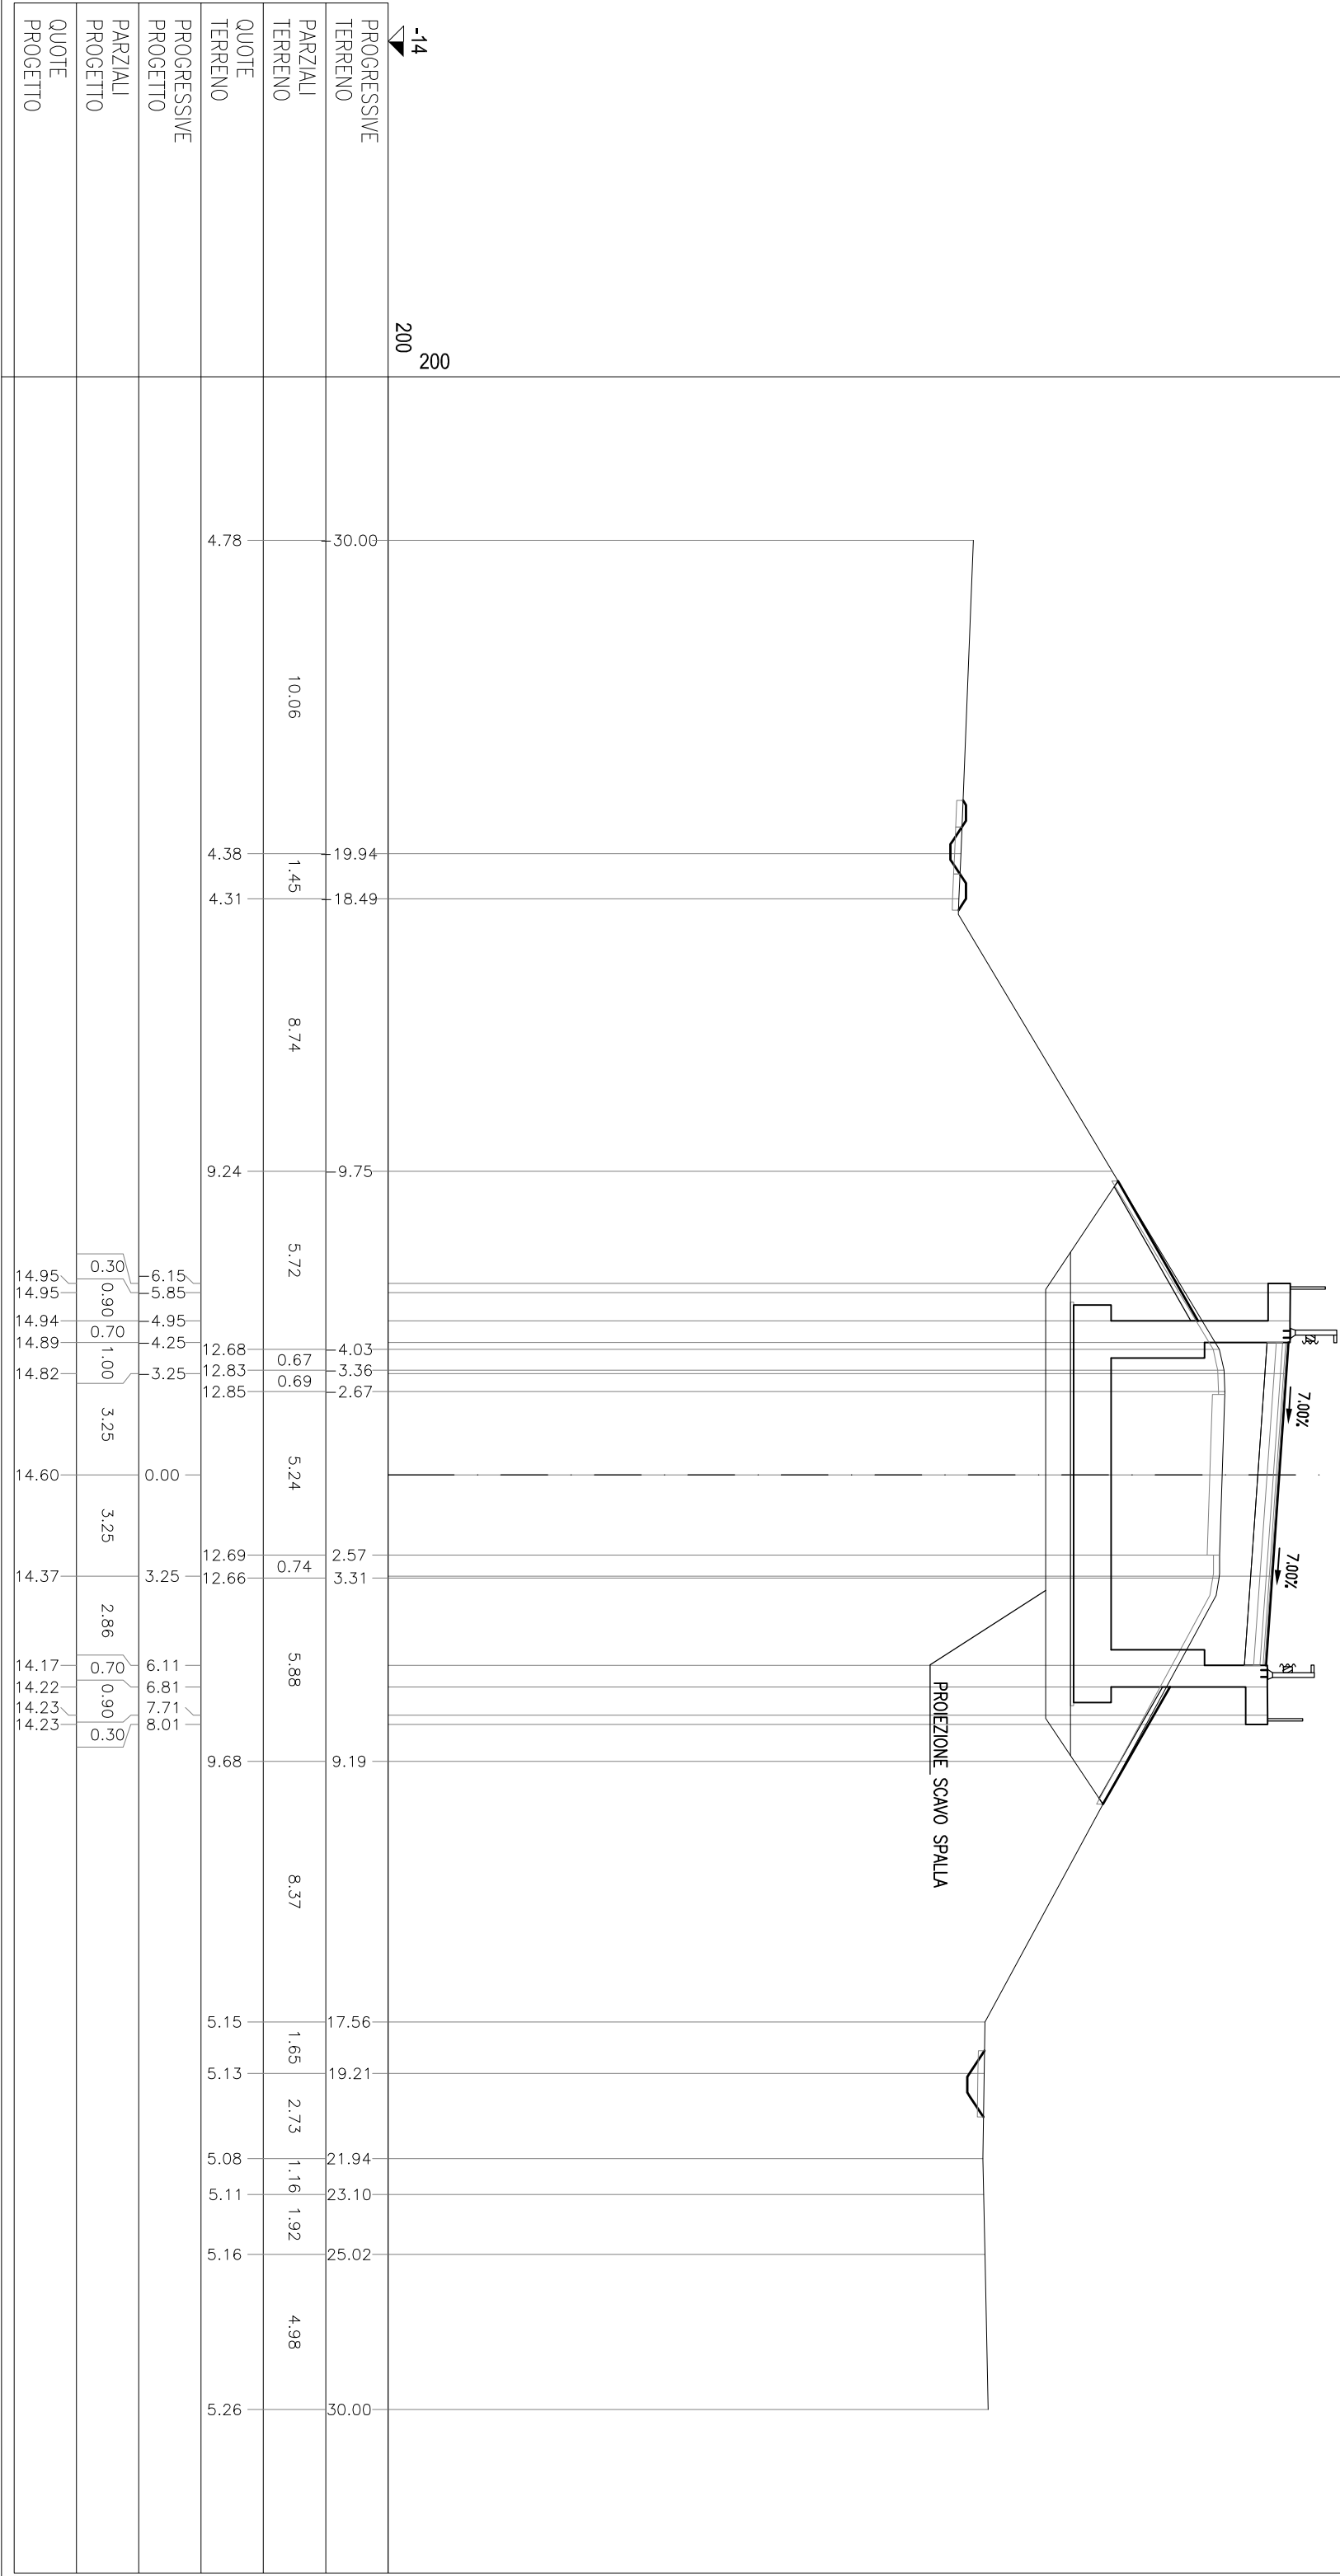

AA	RILEVATO	m?	102.58
AI	RILEVATO AI-A3	m?	2.93
AQ	RILEVATO ALLEG	m?	37.20
AX	RILEVATO FDOSSD	m?	0.61
AZ	RINTERO	m?	24.24
BA	SCAVO	m?	169.00
BF	SCAVO FDOSSD	m?	0.40
CA	VEGETALE IN RIL	m?	3.43
MA	FOND NON LEGATA	m?	1.96
DA	BASE	m?	0.98
de	DEMOLIZIONE PAV	m	5.14
ea	FRESATURA	m	5.14
fe	SCOTICO IN SCAVO	m	23.86
fi	SCOT FDOSSD IN RIL	m	2.86
fo	SCOT FDOSSD IN SC	m	3.56
pa	BINDER	m	9.80
qa	USURA	m	9.80
to	INERBIMENTO	m	17.37

SEZIONE 16
PROGRESSIVA 140.00

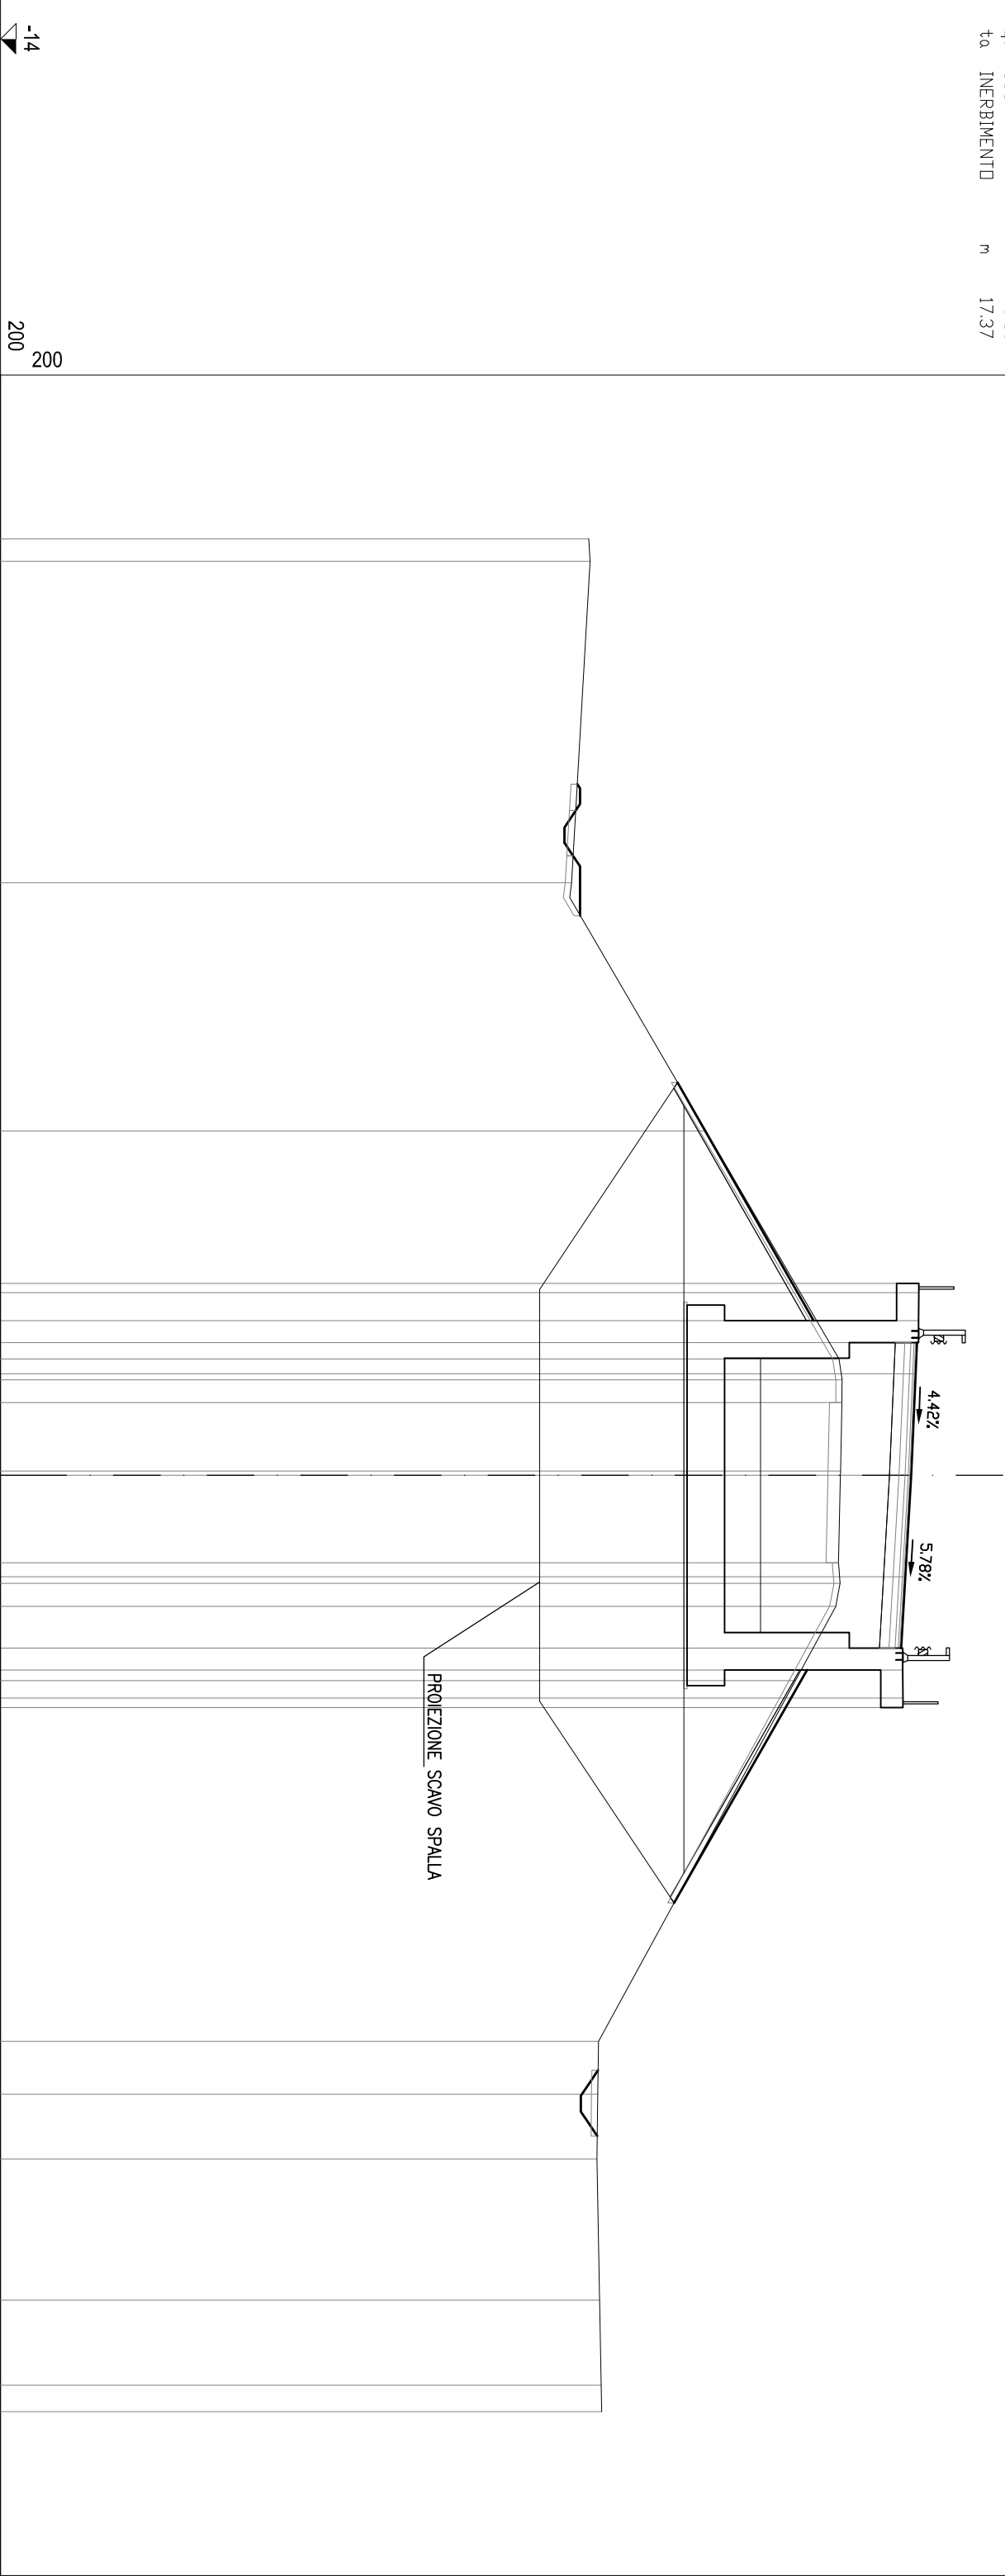

PROGRESSIVE TERRENO	200	200
PARZIALI TERRENO	10.30	7.95
QUOTE TERRENO	4.85 4.90	4.30
PROGRESSIVE PROGETTO	8.60	11.03
PARZIALI PROGETTO	7.30	7.30
QUOTE PROGETTO	6.15 5.85 4.95 4.25 3.25 12.87 12.97 12.96 12.92 12.85 12.91 12.77 11.47 5.16 5.14 5.12 5.20 5.25 5.27	3.73 3.06 2.33 0.14 2.81 3.46 4.20 6.58 18.13 19.83 21.90 26.43 29.15 30.00

SEZIONE 17

PROGRESSIVA 149,42


AA	RILEVATO	m?	123,69
AI	RILEVATO AI-A3	m?	2,60
AQ	RILEVATO ALLEG	m?	9,52
AX	RILEVATO FOSSO	m?	0,53
AZ	RINTERRO	m?	28,94
BA	SCAVO	m?	164,22
BF	SCAVO FOSSO	m?	0,50
CA	VEGETALE IN RIL	m?	3,56
MA	FONDI NON LEGATA	m?	1,74
DA	BASE	m?	0,86
DA	DEMOLIZIONE PAV	m?	5,12
ea	FRESATURA	n	5,12
fe	SCOTICID IN SCAVO	n	23,21
fi	SCOTI FOSSO IN RIL	n	2,65
fo	SCOTI FOSSO IN SC	n	3,72
pa	BINDER	n	8,68
qa	USURA	n	8,68
ta	INERBIMENTO	n	17,99

-14	200	200
PROGRESSIVE TERRENO		
PARZIALI TERRENO	5,24	
QUOTE TERRENO	4,75 4,63 4,40 4,31 5,66	30,00 24,76 23,41 20,30 18,98 16,46
PROGRESSIVE PROGETTO		
PARZIALI PROGETTO	12,58	
QUOTE PROGETTO	4,62	
PROIEZIONE SCAVO SPALLA		
15,74 15,74 15,73 15,68 15,67 15,63 15,50 15,45 15,50 15,51 15,51	0,30 0,90 0,70 1,00 3,25 3,25 1,18 0,70 0,90 0,30	6,15 5,85 4,95 4,25 3,25 0,00 3,25 4,43 5,13 6,03 6,33

SEZIONE 18


PROGRESSIVA 152.27

AA	RILEVATO	m?	14.74
AI	RILEVATO AI-A3	m?	2.56
AX	RILEVATO FOSSO	m?	0.39
AZ	RINTERRO	m?	30.30
BA	SCAVO	m?	176.03
BF	SCAVO FOSSO	m?	0.64
CA	VEGETALE IN RIL	m?	3.96
MA	FONDA NON LEGATA	m?	1.70
DA	BASE	m?	0.86
do	DEMOLIZIONE	m?	5.19
PA	DEMOLIZIONE PAV	m	5.19
ee	FRESATURA	m	2.487
fe	SCOTITO IN SCAVO	m	2.19
fi	SCOT FOSSO IN RIL	m	2.19
fo	SCOT FOSSO IN SC	m	4.06
pa	BINDER	m	8.50
qa	USURA	m	8.50
to	INERBIMENTO	m	19.97

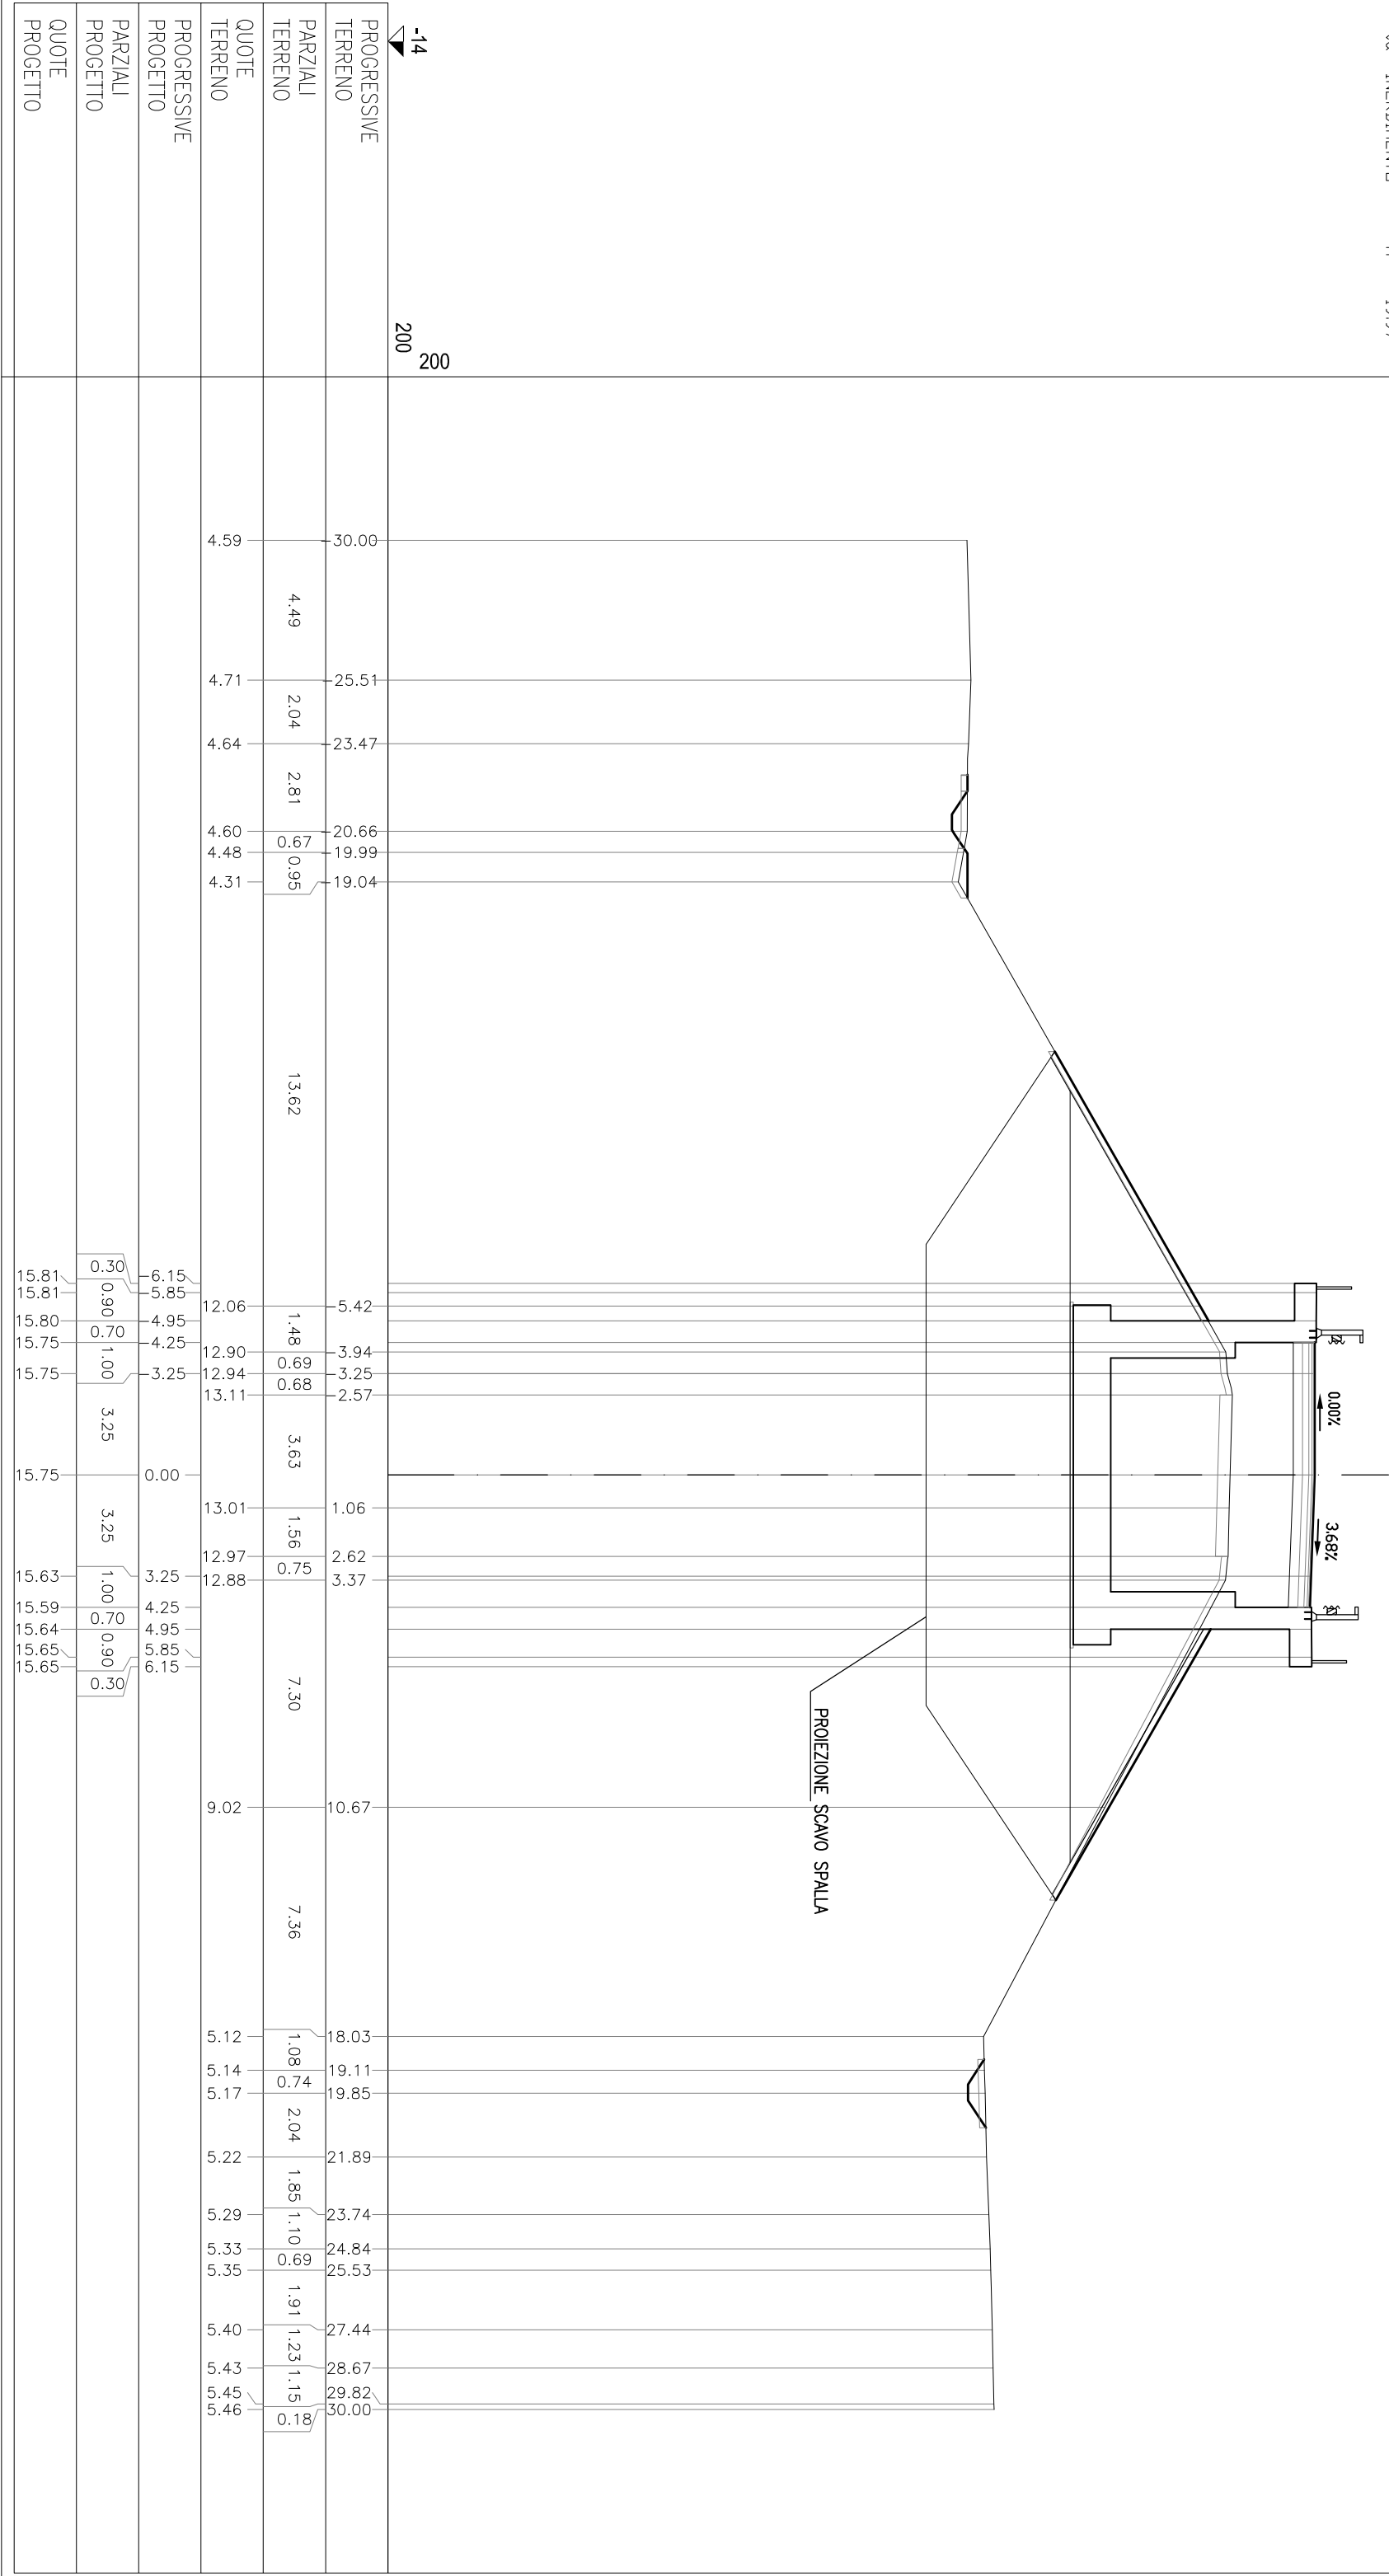

SEZIONE 18bis
PROGRESSIVA 152.28


AI	RILEVATO	m?	100.18
AL	RILEVATO	m?	2.60
AX	RILEVATO	m?	0.39
AZ	RINTERO	m?	63.53
BA	SCAVD	m?	176.03
BF	SCAVD	m?	0.64
CA	VEGETALE IN RIL	m?	3.46
MA	FOND NON LEGATA	m?	1.70
DA	BASE	m?	0.86
do	DEMOLIZIONE	m?	5.19
eo	FRESATURA	m	5.19
fi	SCOTCID IN SCAVD	m	24.87
fe	SCOT FOSSD IN RIL	m	2.19
fo	SCOT FOSSD IN SC	m	4.06
pa	BINDER	m	8.50
qa	USURA	m	8.50
to	INERBIMENTO	m	17.43

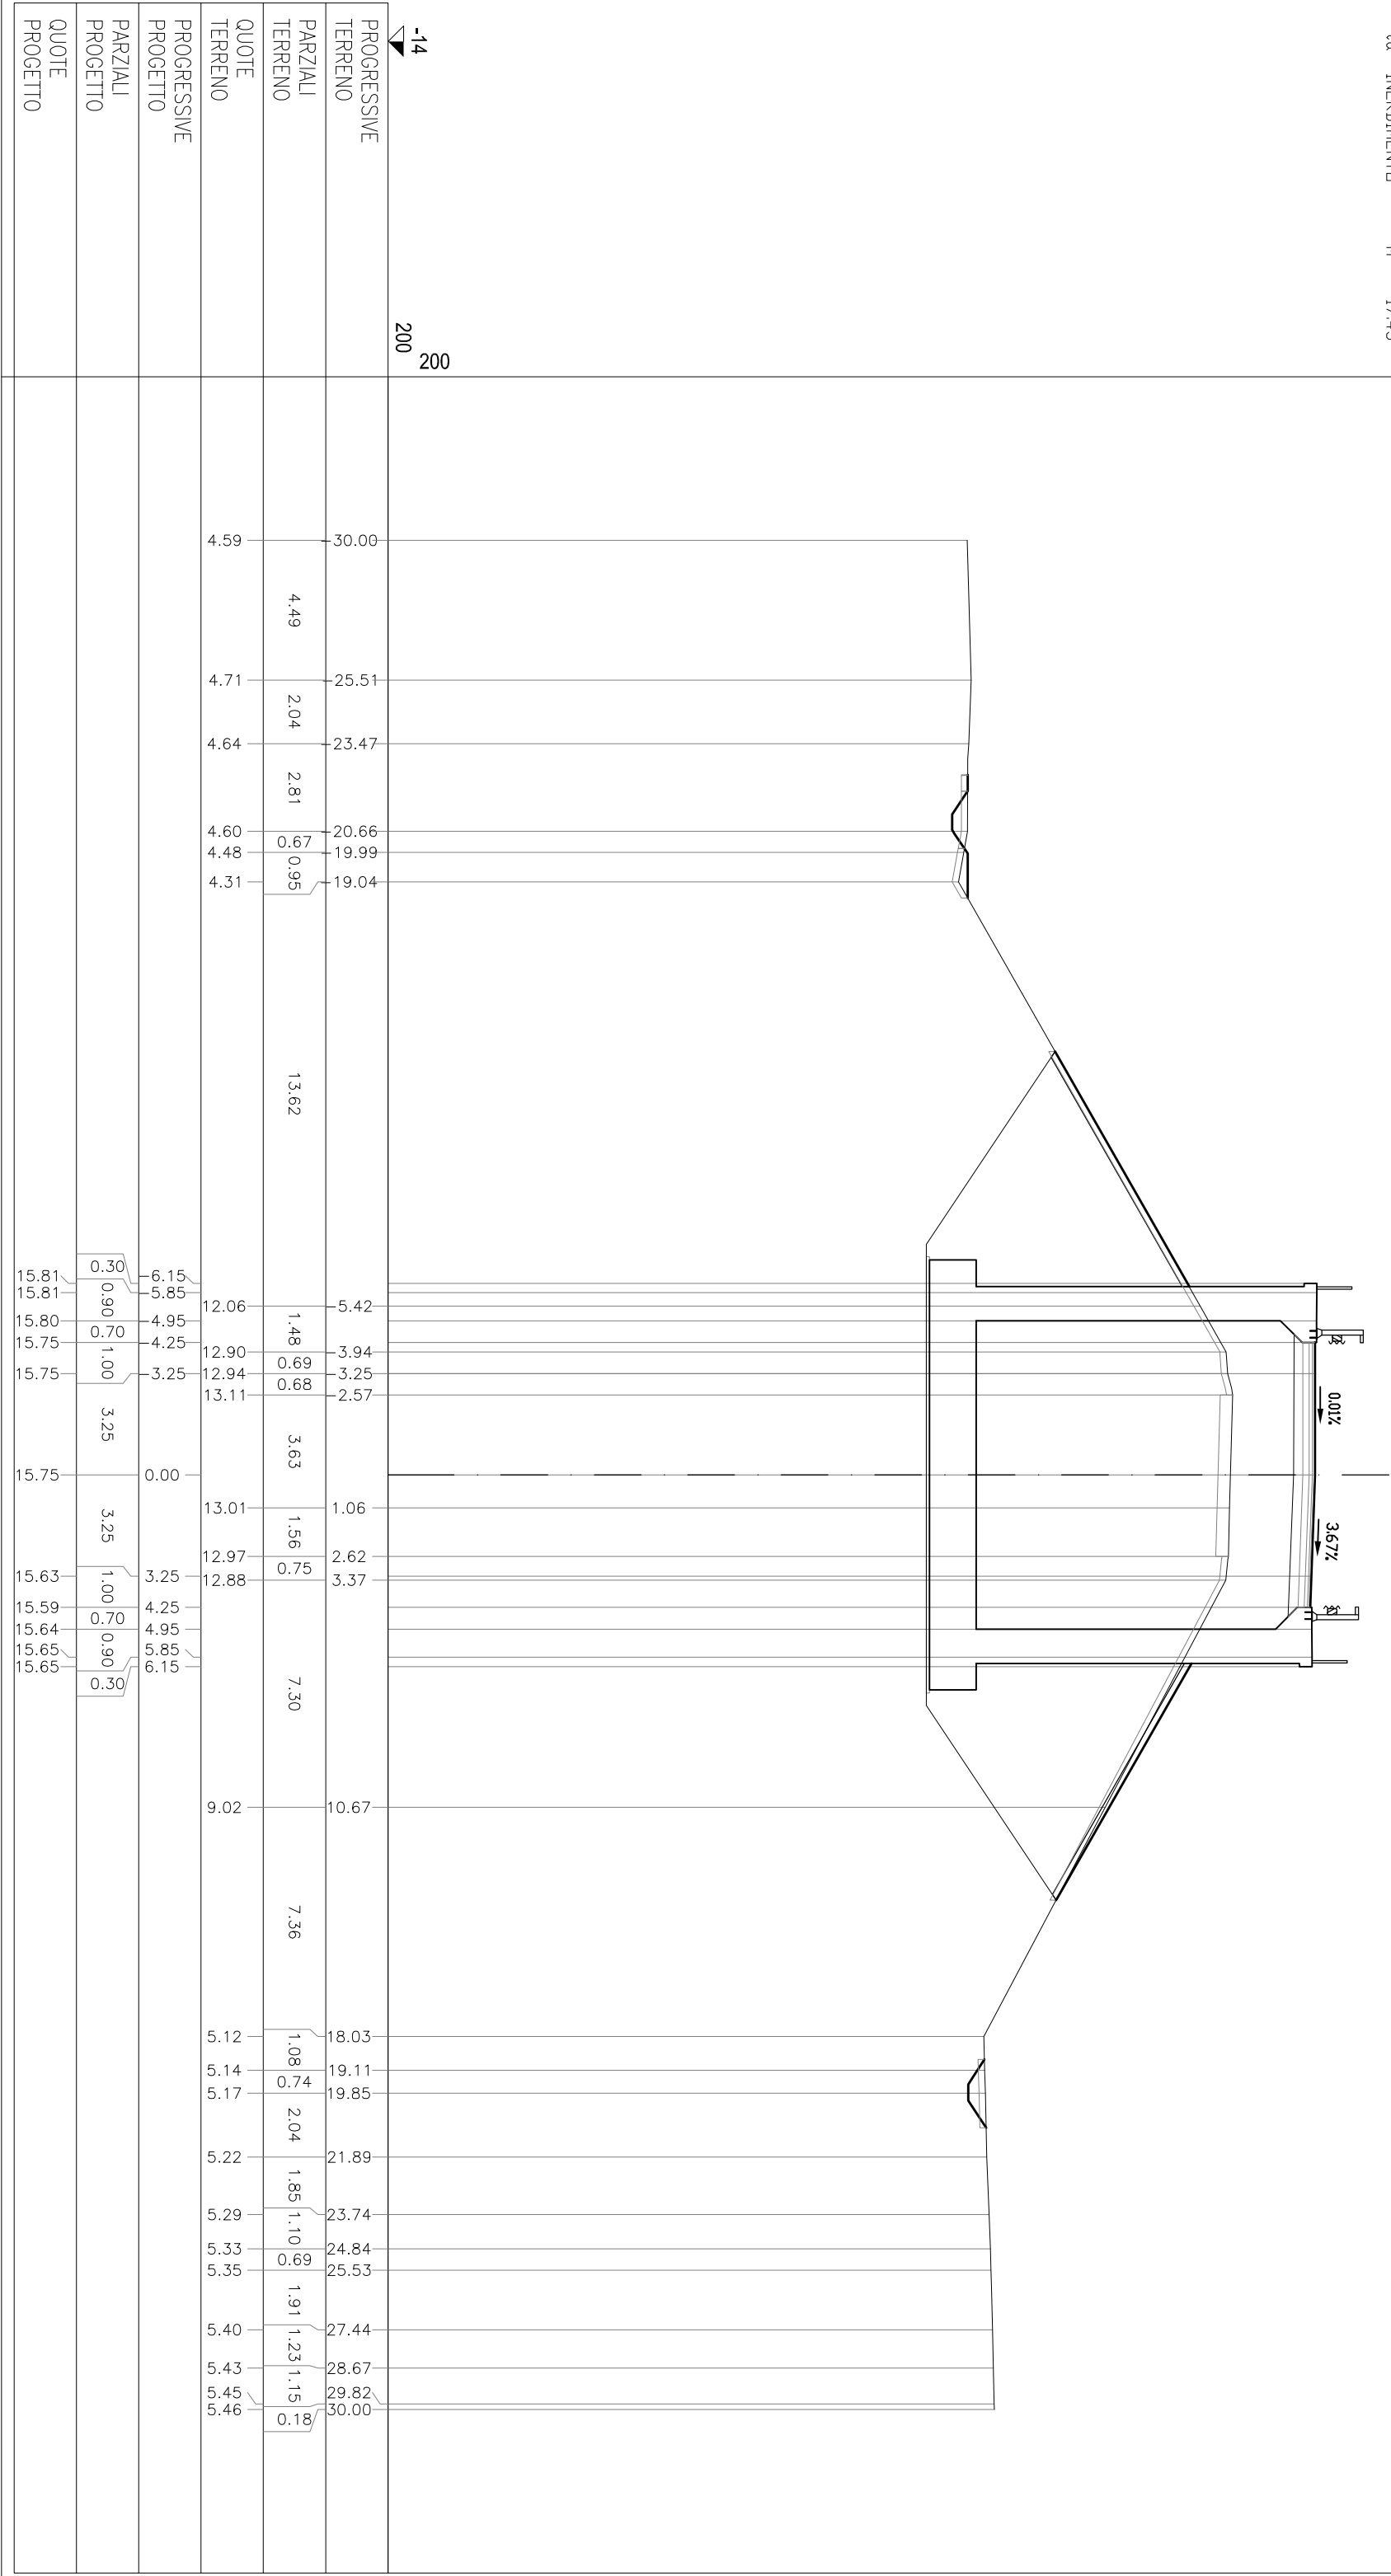

SEZIONE 19

PROGRESSIVA 160.86

AA	RILEVATO	m?	102.98
AI	RILEVATO	m?	2.65
AZ	RINIERO	m?	14.20
BA	SCAVO	m?	199.45
CA	VEGETALE IN RIL	m?	2.65
MA	FIND NON LEGATA	m?	1.70
DA	BASE	m?	0.66
DD	DEMOLIZIONE	PAV	5.44
eo	FRESATURA	m	5.44
fe	SCOTTID IN SCAVO	m	35.55
pa	BINDER	m	8.55
qa	USURA	m	8.55
to	INERIMENTO	m	14.64

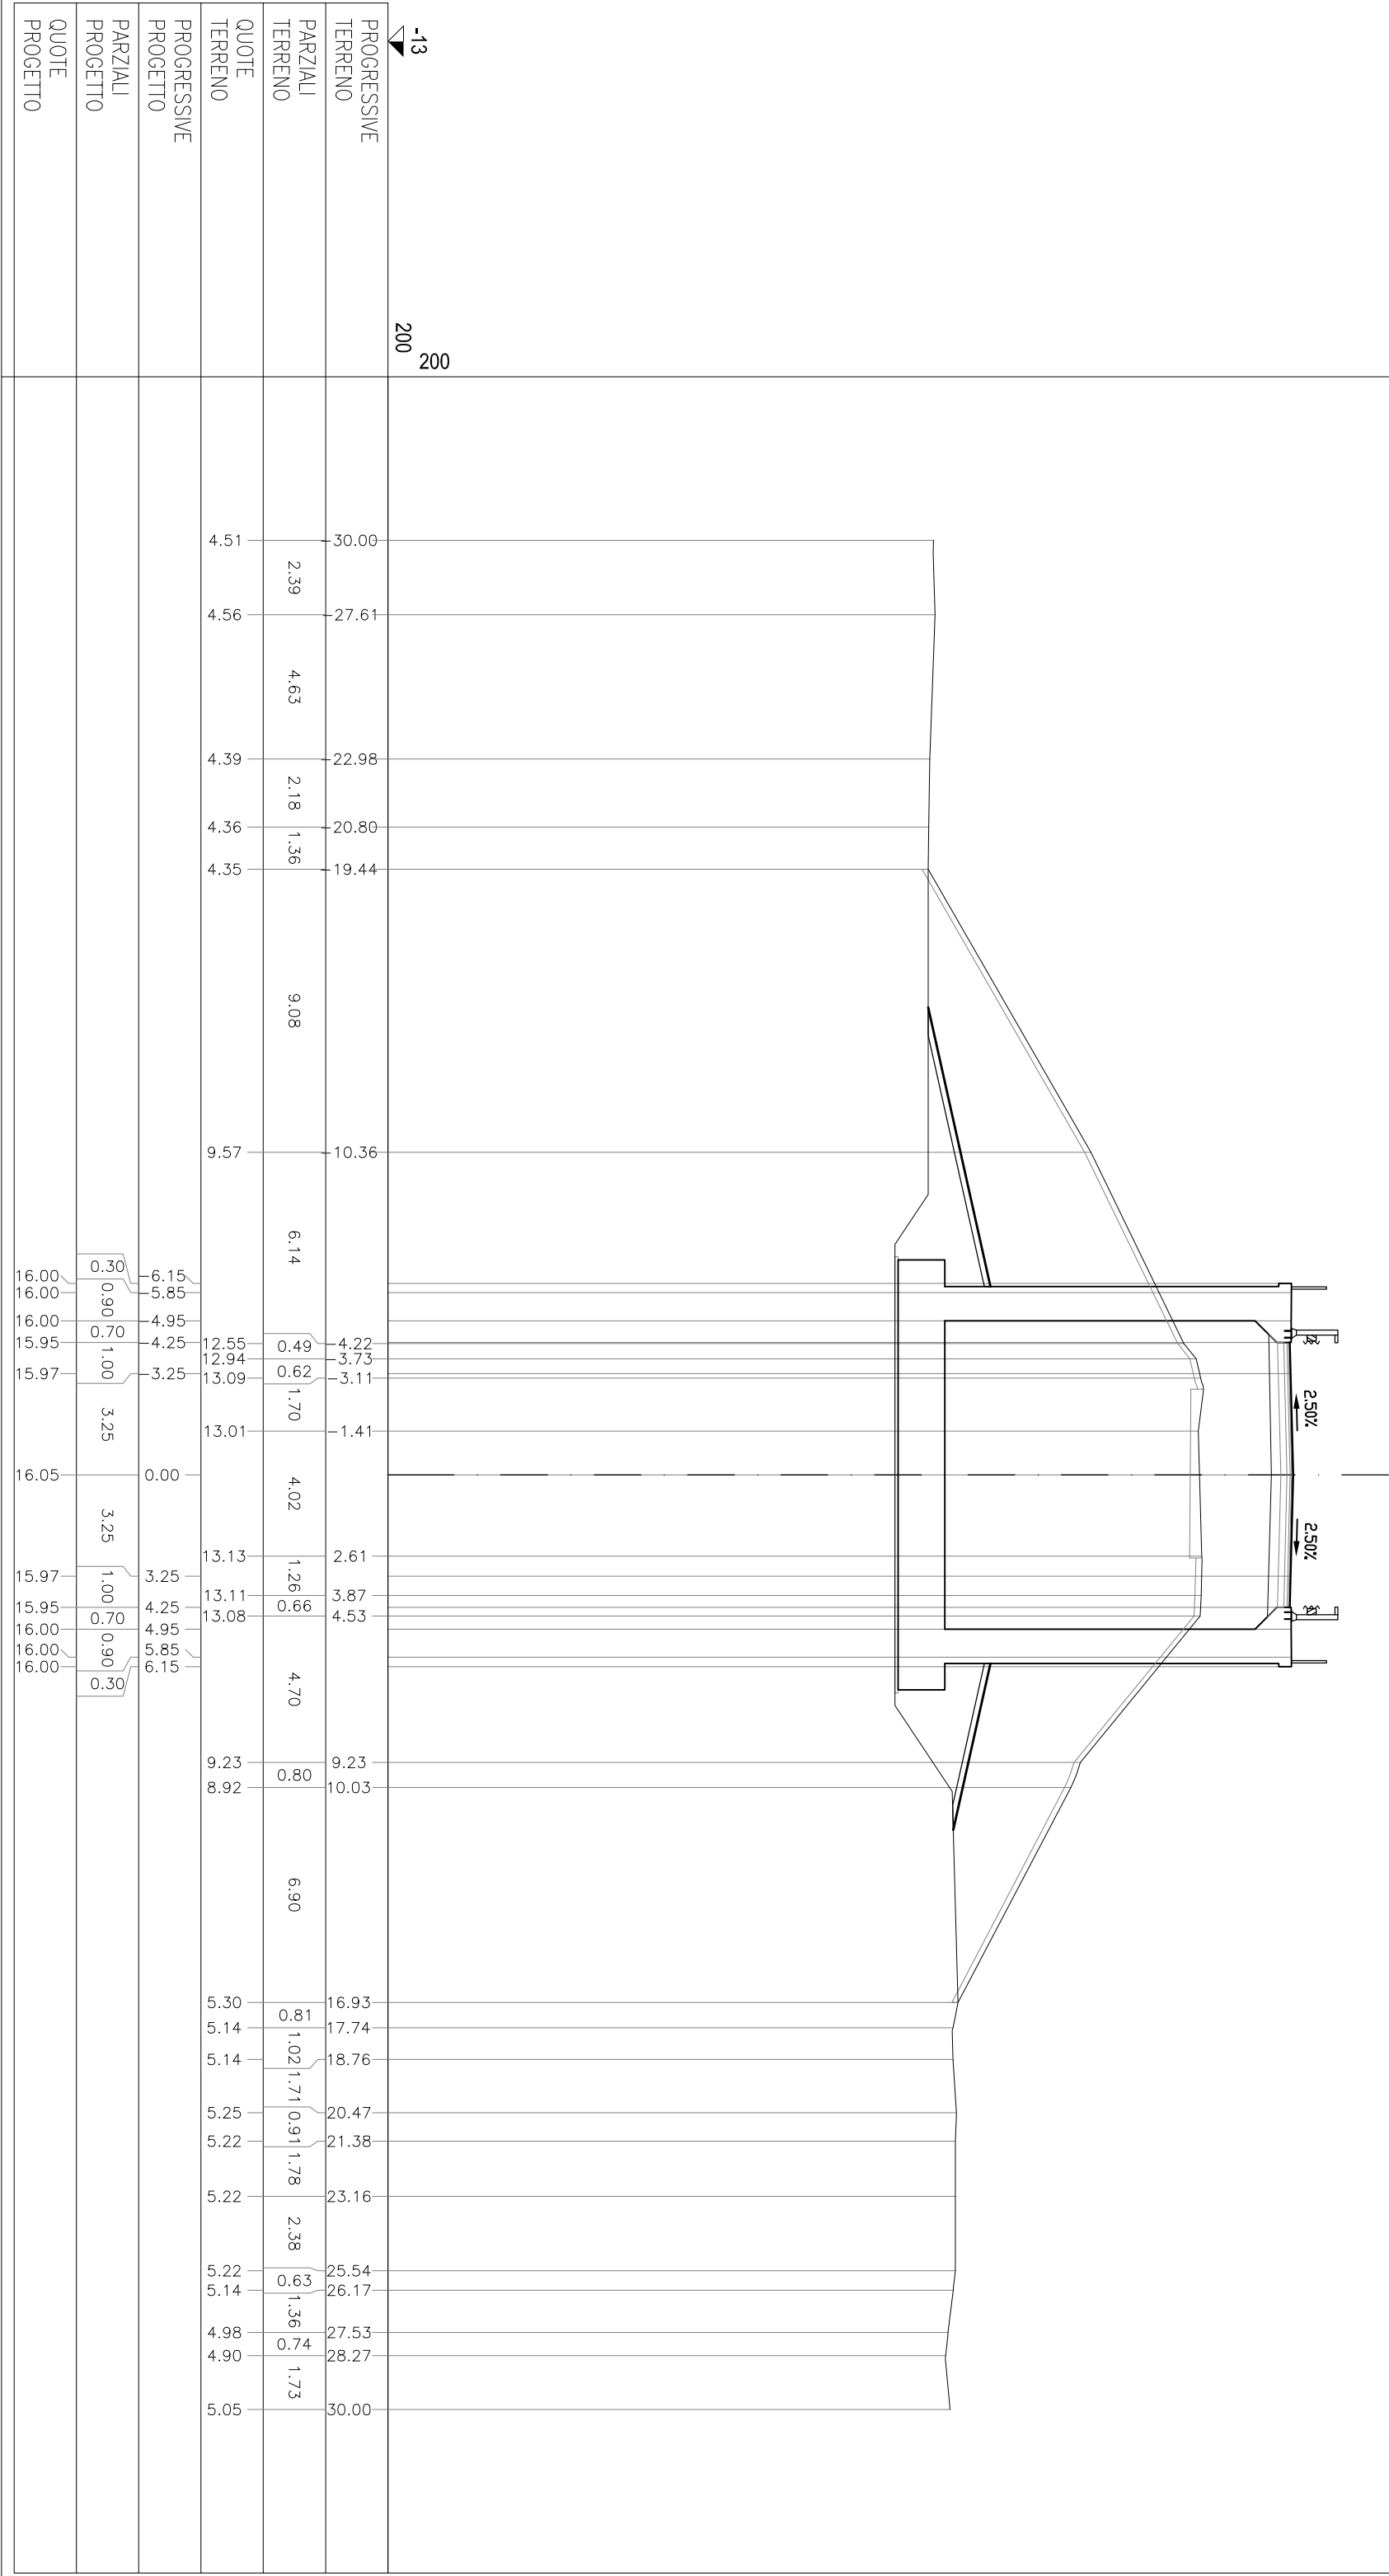

AZ	RINTERRO	m?	14.20
BA	SCAVD	m?	199.45
CA	VEGETALE IN RIL	m?	2.69
da	DEMOLIZIONE PAV	m	5.42
ea	FRESATURA	m	5.48
fe	SCOTCID IN SCAVD	m	35.52
ta	INERBIMENTO	m	14.64


SEZIONE 19bis
PROGRESSIVA 160.87

[illegible]


AZ	RINTERRO	m²	14.20
BA	SCAVO	m²	195.76
CA	VEGETALE IN RIL.	m²	2.67
da	DEMOLIZIONE PAV	m	6.42
ea	FRESATURA	m	6.42
fe	SCOTTICO IN SCAVO	m	33.83
ta	INERBIMENTO	m	14.54

SEZIONE 20
PROGRESSIVA 161.90

-13 ▽		200	200
PROGRESSIVE TERRENO			
PARZIALI TERRENO			
QUOTE TERRENO			
PROGRESSIVE PROGETTO			
PARZIALI PROGETTO			
QUOTE PROGETTO			

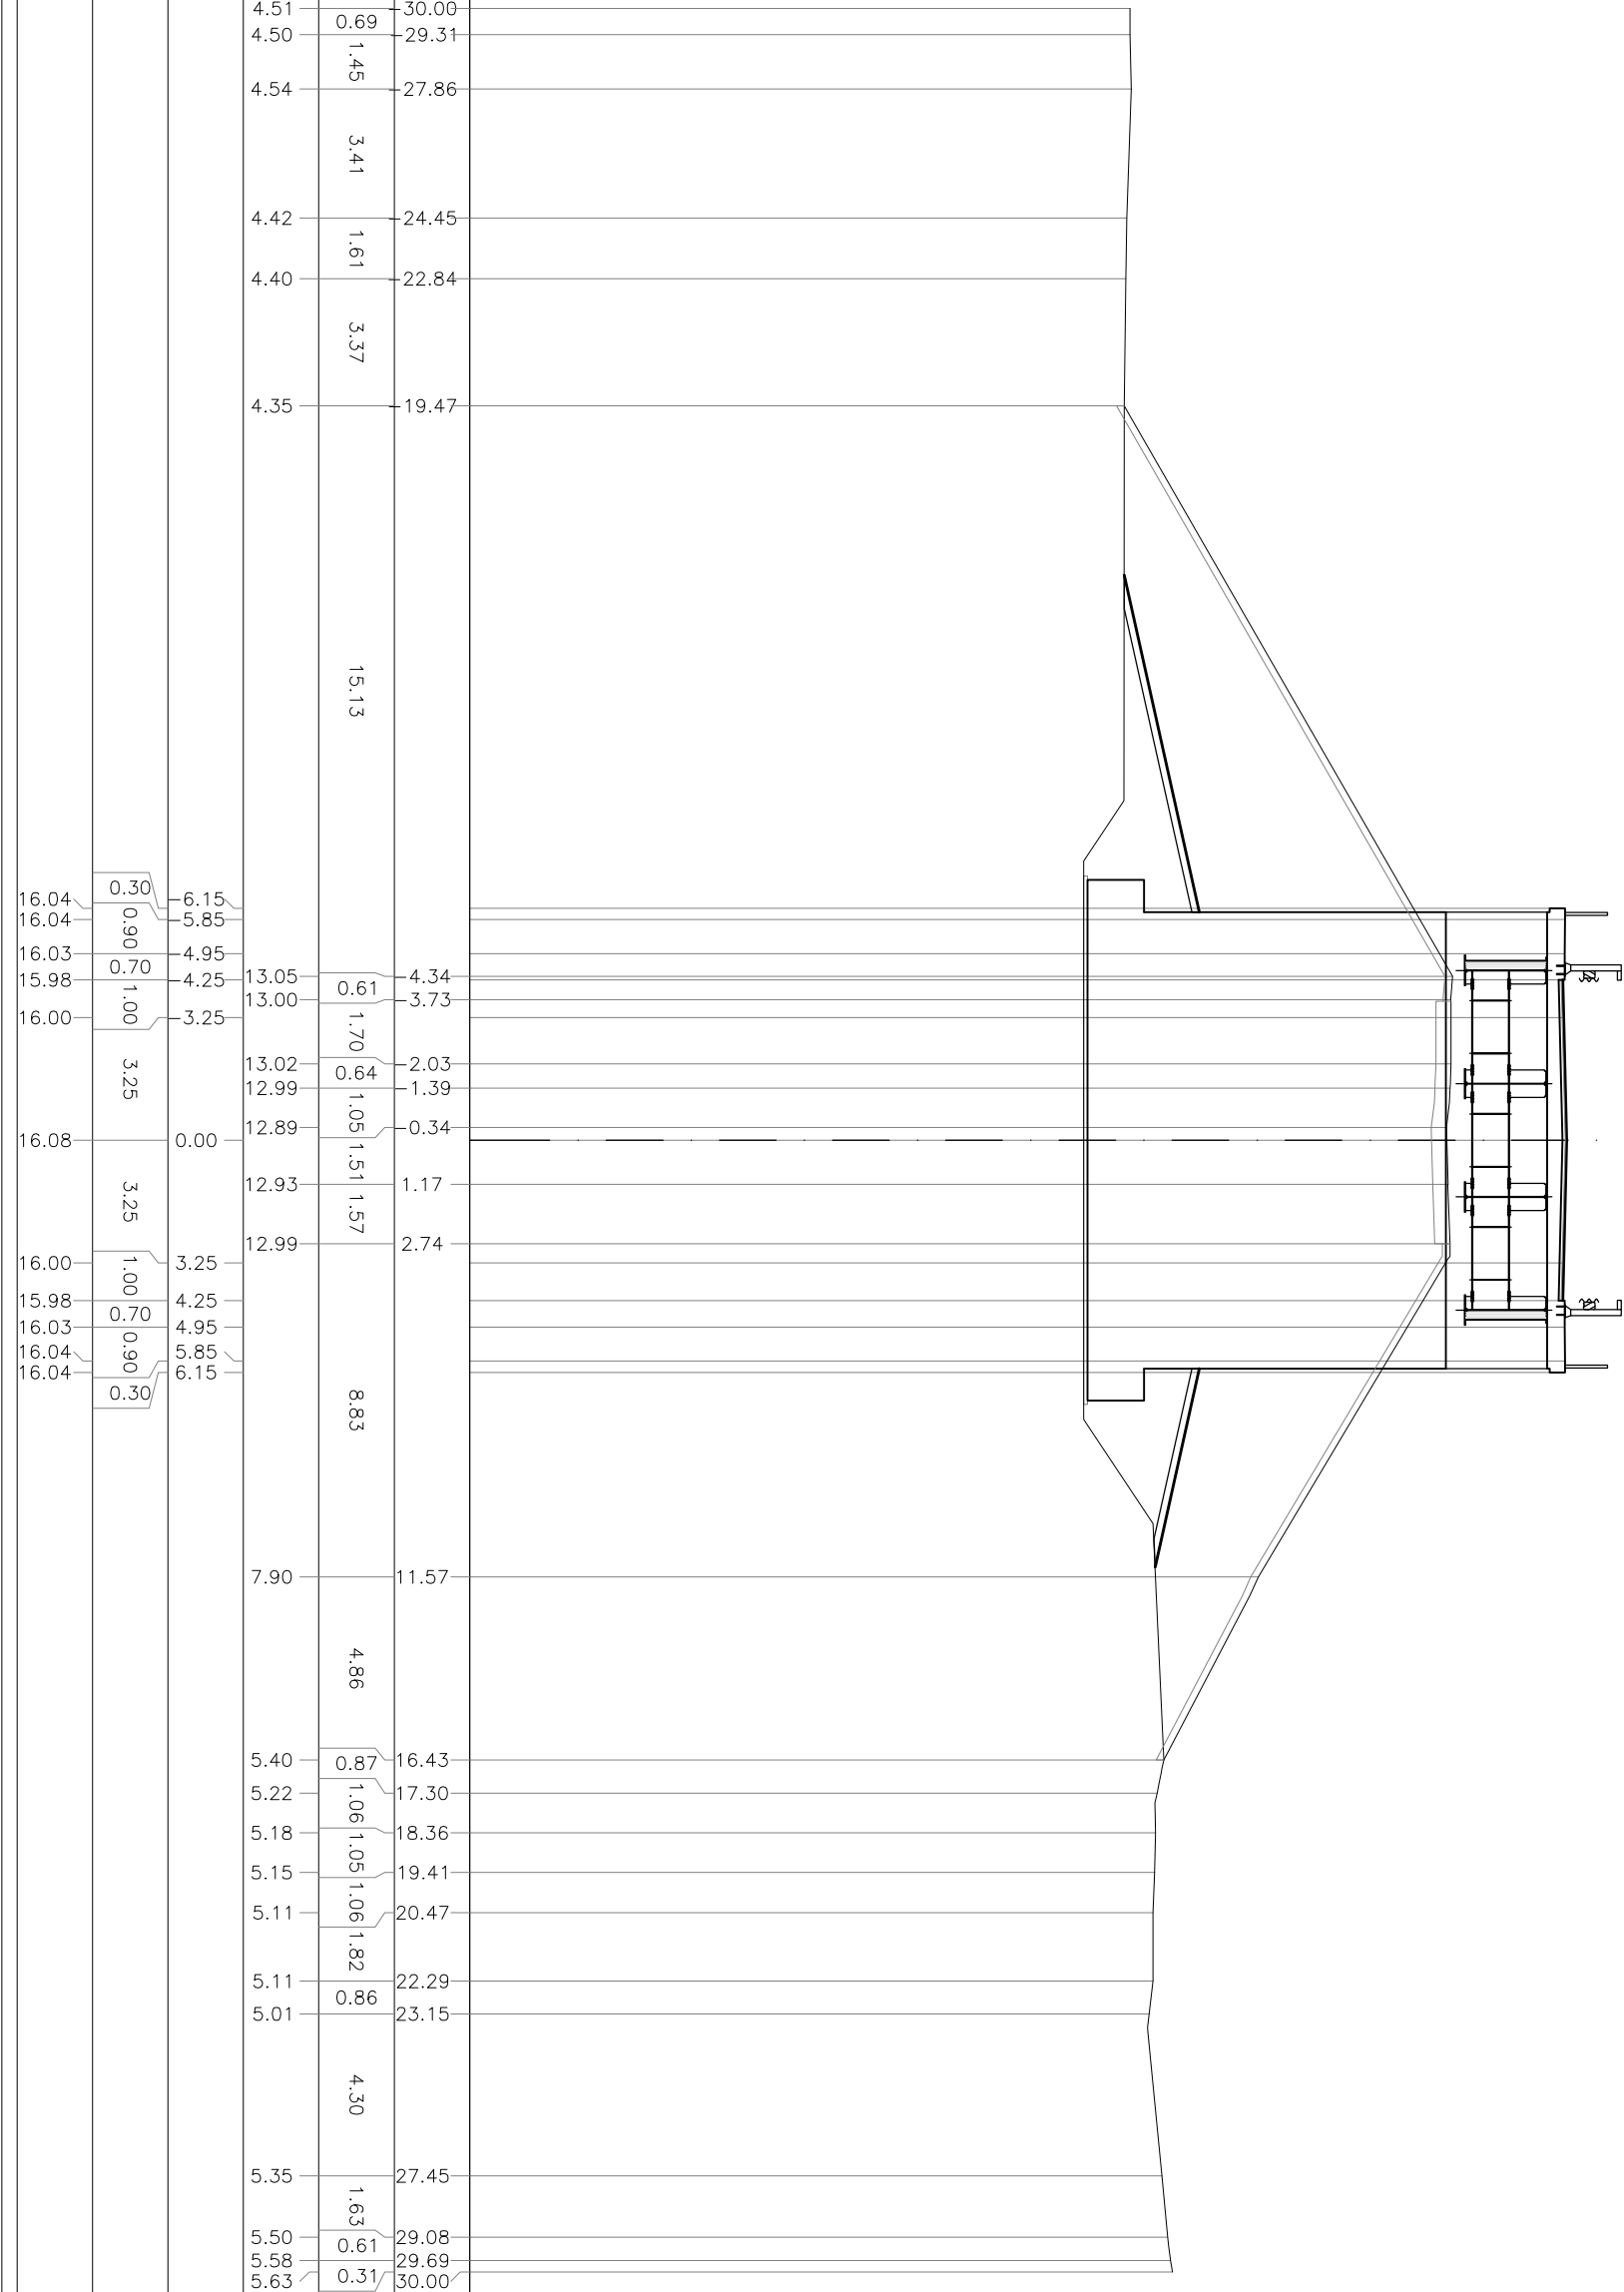


SEZIONE 21
PROGRESSIVA 170.00

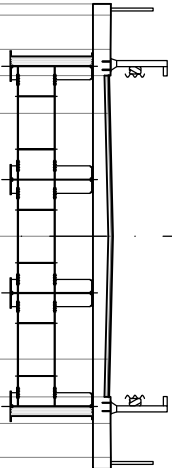

-16
200
200


PROGRESSIVE TERRENO	PARZIALI TERRENO	QUOTE TERRENO	PROGRESSIVE PROGETTO	PARZIALI PROGETTO	QUOTE PROGETTO
		30.00			
	1.22	28.78			
	2.58				
	4.48	26.20			
	0.62				
	0.62				
	1.66	21.72			
	0.86	21.11			
	1.03	20.49			
	0.89	18.83			
	1.06	17.97			
	0.63	16.94			
	1.47	16.05			
	0.94	14.99			
	0.89	14.36			
	0.81	12.89			
	0.72	11.95			
	0.63	11.06			
	0.98	10.25			
	0.63	9.53			
	0.63	8.90			
	0.63	7.92			
	0.63	7.29			
	0.68	6.66			
	1.51	5.98			
	0.85	4.47			
	0.61	3.62			
	0.73	3.01			
	0.84	2.28			
	1.02	1.44			
	1.26	0.42			
	1.03	0.84			
	1.09	1.87			
	1.05	2.96			
	0.72	4.01			
	0.91	4.73			
	0.88	5.64			
	2.20	6.52			
	0.96	8.72			
	1.21	9.67			
	1.23	10.63			
	0.75	11.84			
	3.91	14.40			
	1.35	15.63			
	3.31	20.30			
	0.38	21.05			
	0.38	24.96			
	0.38	26.31			
	0.38	29.62			
	0.38	30.00			

SEZIONE 22
PROGRESSIVA 180.00

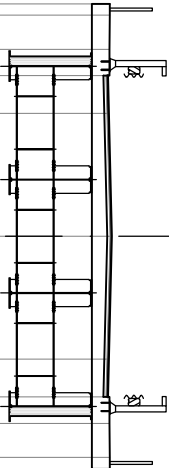

-14 200 200		
PROGRESSIVE TERRENO		
PARZIALI TERRENO	1.94 0.68 0.84 1.10 1.10 2.25 4.84 0.66 3.98 1.28 0.94 1.08 2.52 0.73 2.92 2.05 2.44 3.04 1.14 3.81 1.16 4.29 3.27 1.91 3.04 0.92 5.06	30.00 28.06 27.38 26.54 25.44 23.19 18.35 17.69 13.71 12.43 11.49 10.41 7.89 7.16 4.24 2.19 0.25 3.29 4.43 8.24 9.40 13.69 16.96 18.87 21.91 22.83 23.49 28.55 29.32 30.00
QUOTE TERRENO	6.69 7.04 7.08 7.10 7.10 7.14 7.12 7.11 7.09 7.09 7.08 7.08 7.07 7.07 7.06 7.05 7.04 7.03 7.03 7.02 7.02 7.01 7.00 7.02 7.05 7.06 7.06 7.06 7.06 7.06	
PROGRESSIVE PROGETTO		
PARZIALI PROGETTO	0.30 0.90 0.70 1.00 3.25 3.25 1.00 0.70 0.90 0.30	6.15 5.85 4.95 4.25 3.25 0.00 3.25 4.25 4.95 5.85 6.15
QUOTE PROGETTO	16.38 16.38 16.37 16.32 16.35 16.43 16.35 16.32 16.37 16.38 16.38	


SEZIONE 23
PROGRESSIVA 190.00

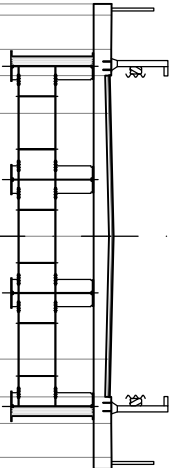

-12
200
200


PROGRESSIVE TERRENO	PARZIALI TERRENO	QUOTE TERRENO	PROGRESSIVE PROGETTO	PARZIALI PROGETTO	QUOTE PROGETTO
30.00	0.99	4.14	6.93	0.30	16.42
29.01			6.93	0.90	16.42
	4.14			0.70	16.41
24.87	4.17		6.91	1.00	16.36
					16.38
20.70	0.96		6.89	3.25	
19.74	2.15		6.90		16.46
17.59	2.49		6.93	3.25	
15.10	1.11		6.95	3.25	16.38
13.99	3.86		6.97	1.00	16.36
					16.41
10.13	1.71		6.95	0.90	16.42
8.42	3.19		6.95	0.30	16.42
	1.18				
5.23	1.44		6.94		
4.05	2.66		6.94		
-2.61	1.24		6.94		
0.05	2.95		6.94		
1.29	0.84		6.93		
	3.02				
4.24	1.56		6.93		
5.08	4.14		6.93		
8.10	1.51		6.93		
9.66	1.40		6.92		
	2.90				
13.80	0.79		6.92		
15.31					
16.71	5.03		6.92		
19.61					
20.40					
	1.80		6.93		
25.43	1.38		6.86		
27.23	0.75		6.90		
28.61	0.64		6.95		
29.36			6.88		
30.00					

SEZIONE 24
PROGRESSIVA 200.00

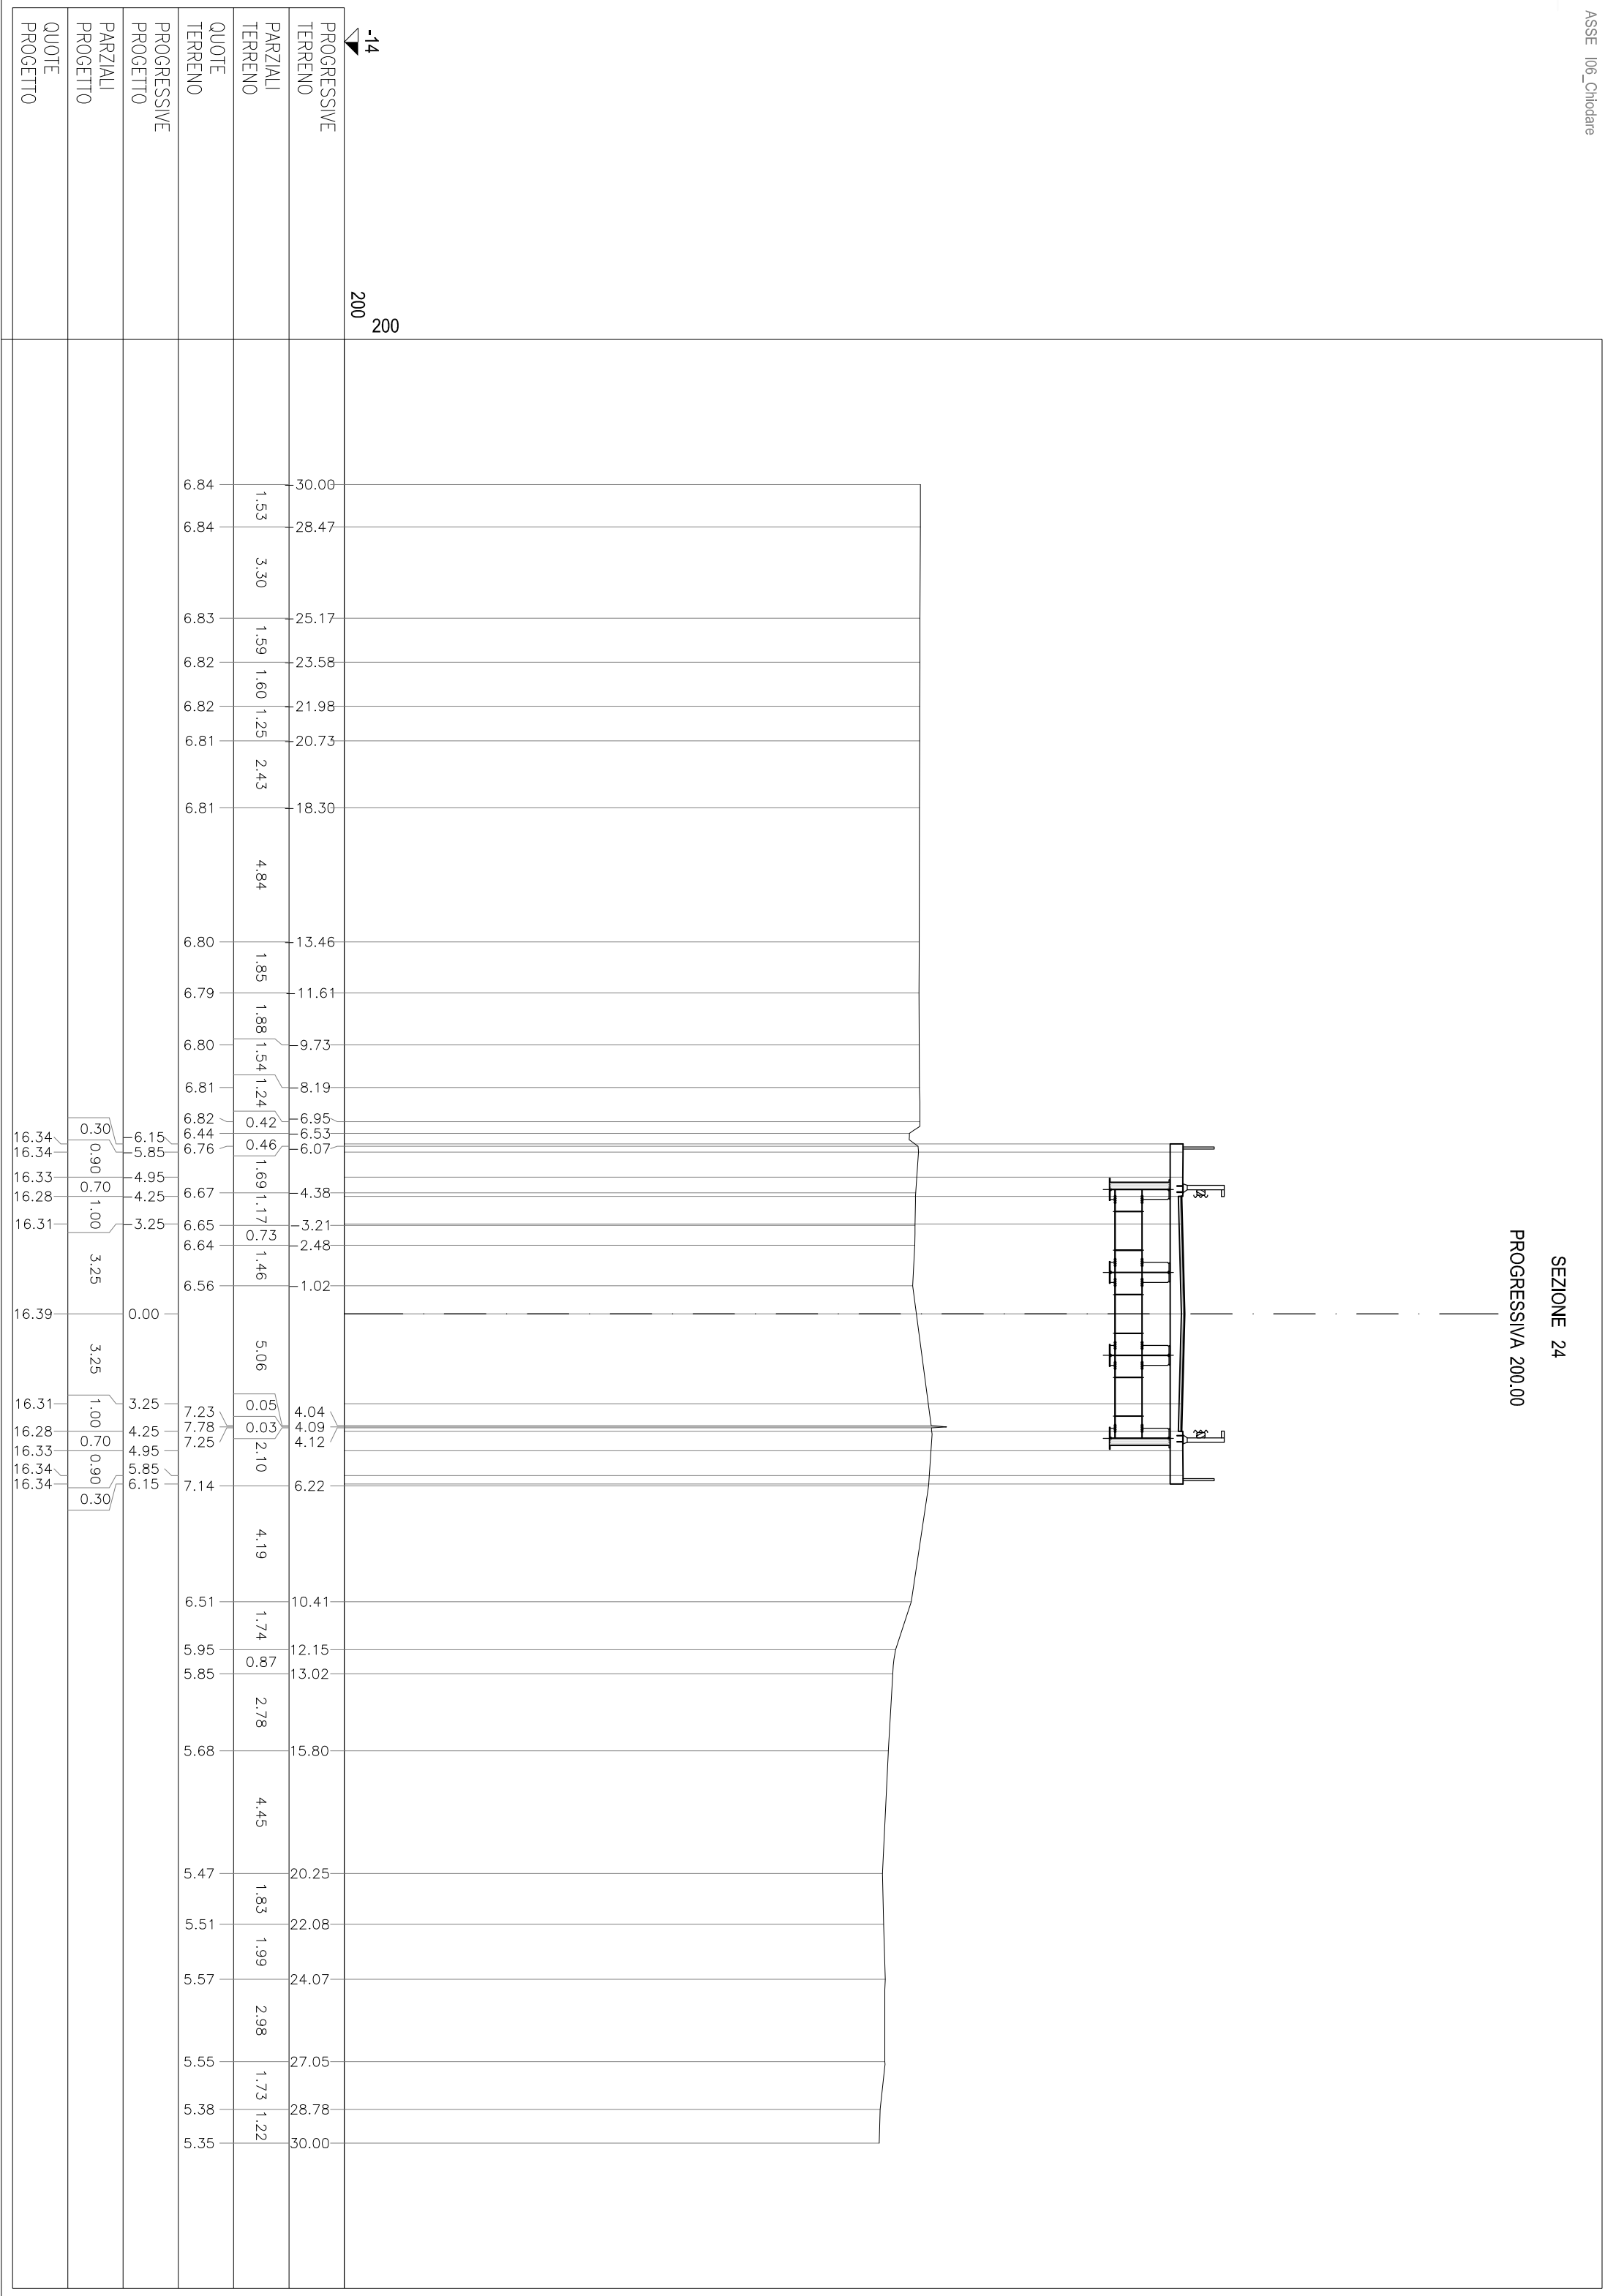

SEZIONE 27bis
PROGRESSIVA 218.95


AA	RILEVATO	m?	129.52
A1	RILEVATO	m?	2.56
AZ	RIENTERO	m?	31.76
BA	SCAVO	m?	161.78
CA	VEGETALE IN RIL	m?	1.71
MA	FOND NON LEGATA	m?	3.70
DA	BASE	m?	0.84
DA	DEMOLIZIONE	m?	5.14
da	FRESCATURA	m	5.14
ea	SCOTICO IN SCAVO	m	23.91
fe	BINDER	m	8.50
pa	USURA	m	8.50
qa	INERBIMENTO	m	18.96

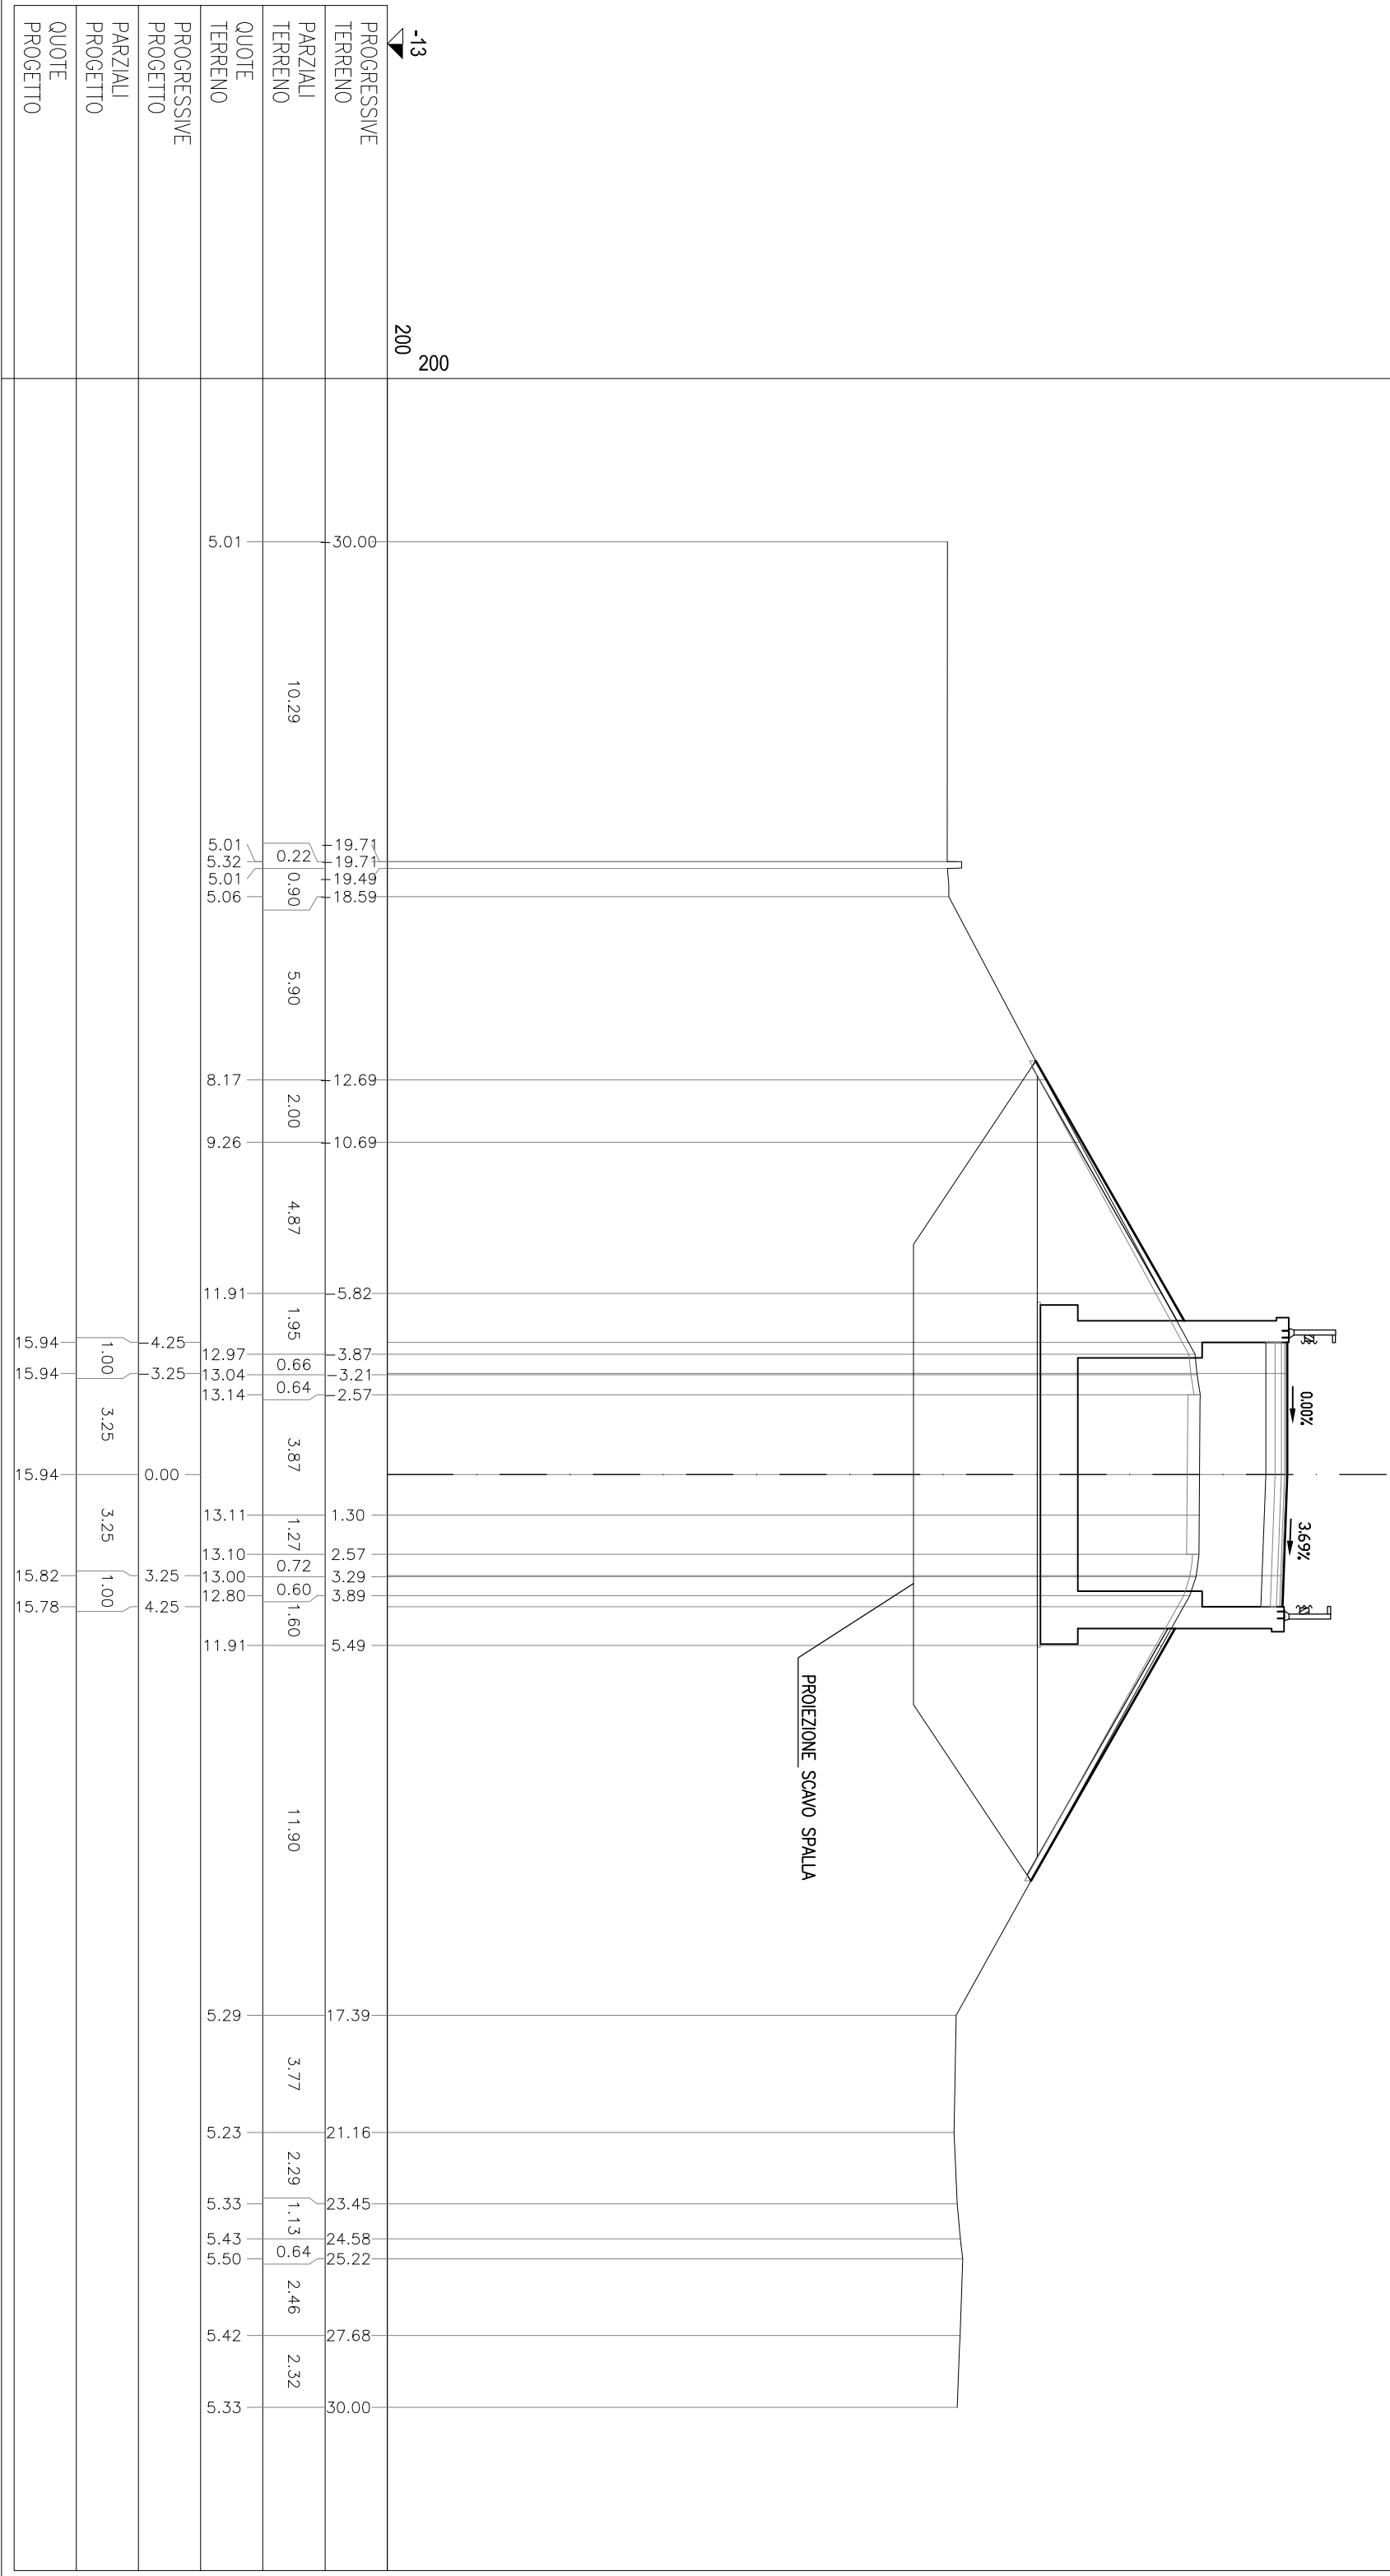

SEZIONE 28

PROGRESSIVA 219.75


AA	RILEVATO	m?	125.90
A1	RILEVATO A1-A3	m?	2.55
AQ	RILEVATO ALLEG	m?	3.34
AZ	RINTERO	m?	31.92
BA	SCAVO	m?	161.91
CA	VEGETALE IN RIL	m?	3.77
MA	FOND NON LEGATA	m?	1.70
DA	BASE	m?	0.85
eo	DEMOLIZIONE PAV	m	5.15
ea	FRESCATURA	m	23.88
pa	SCUDICO IN SCAVO	m	8.50
qa	BINDER	m	8.50
to	USURA	m	18.99
	INERBIMENTO	m	

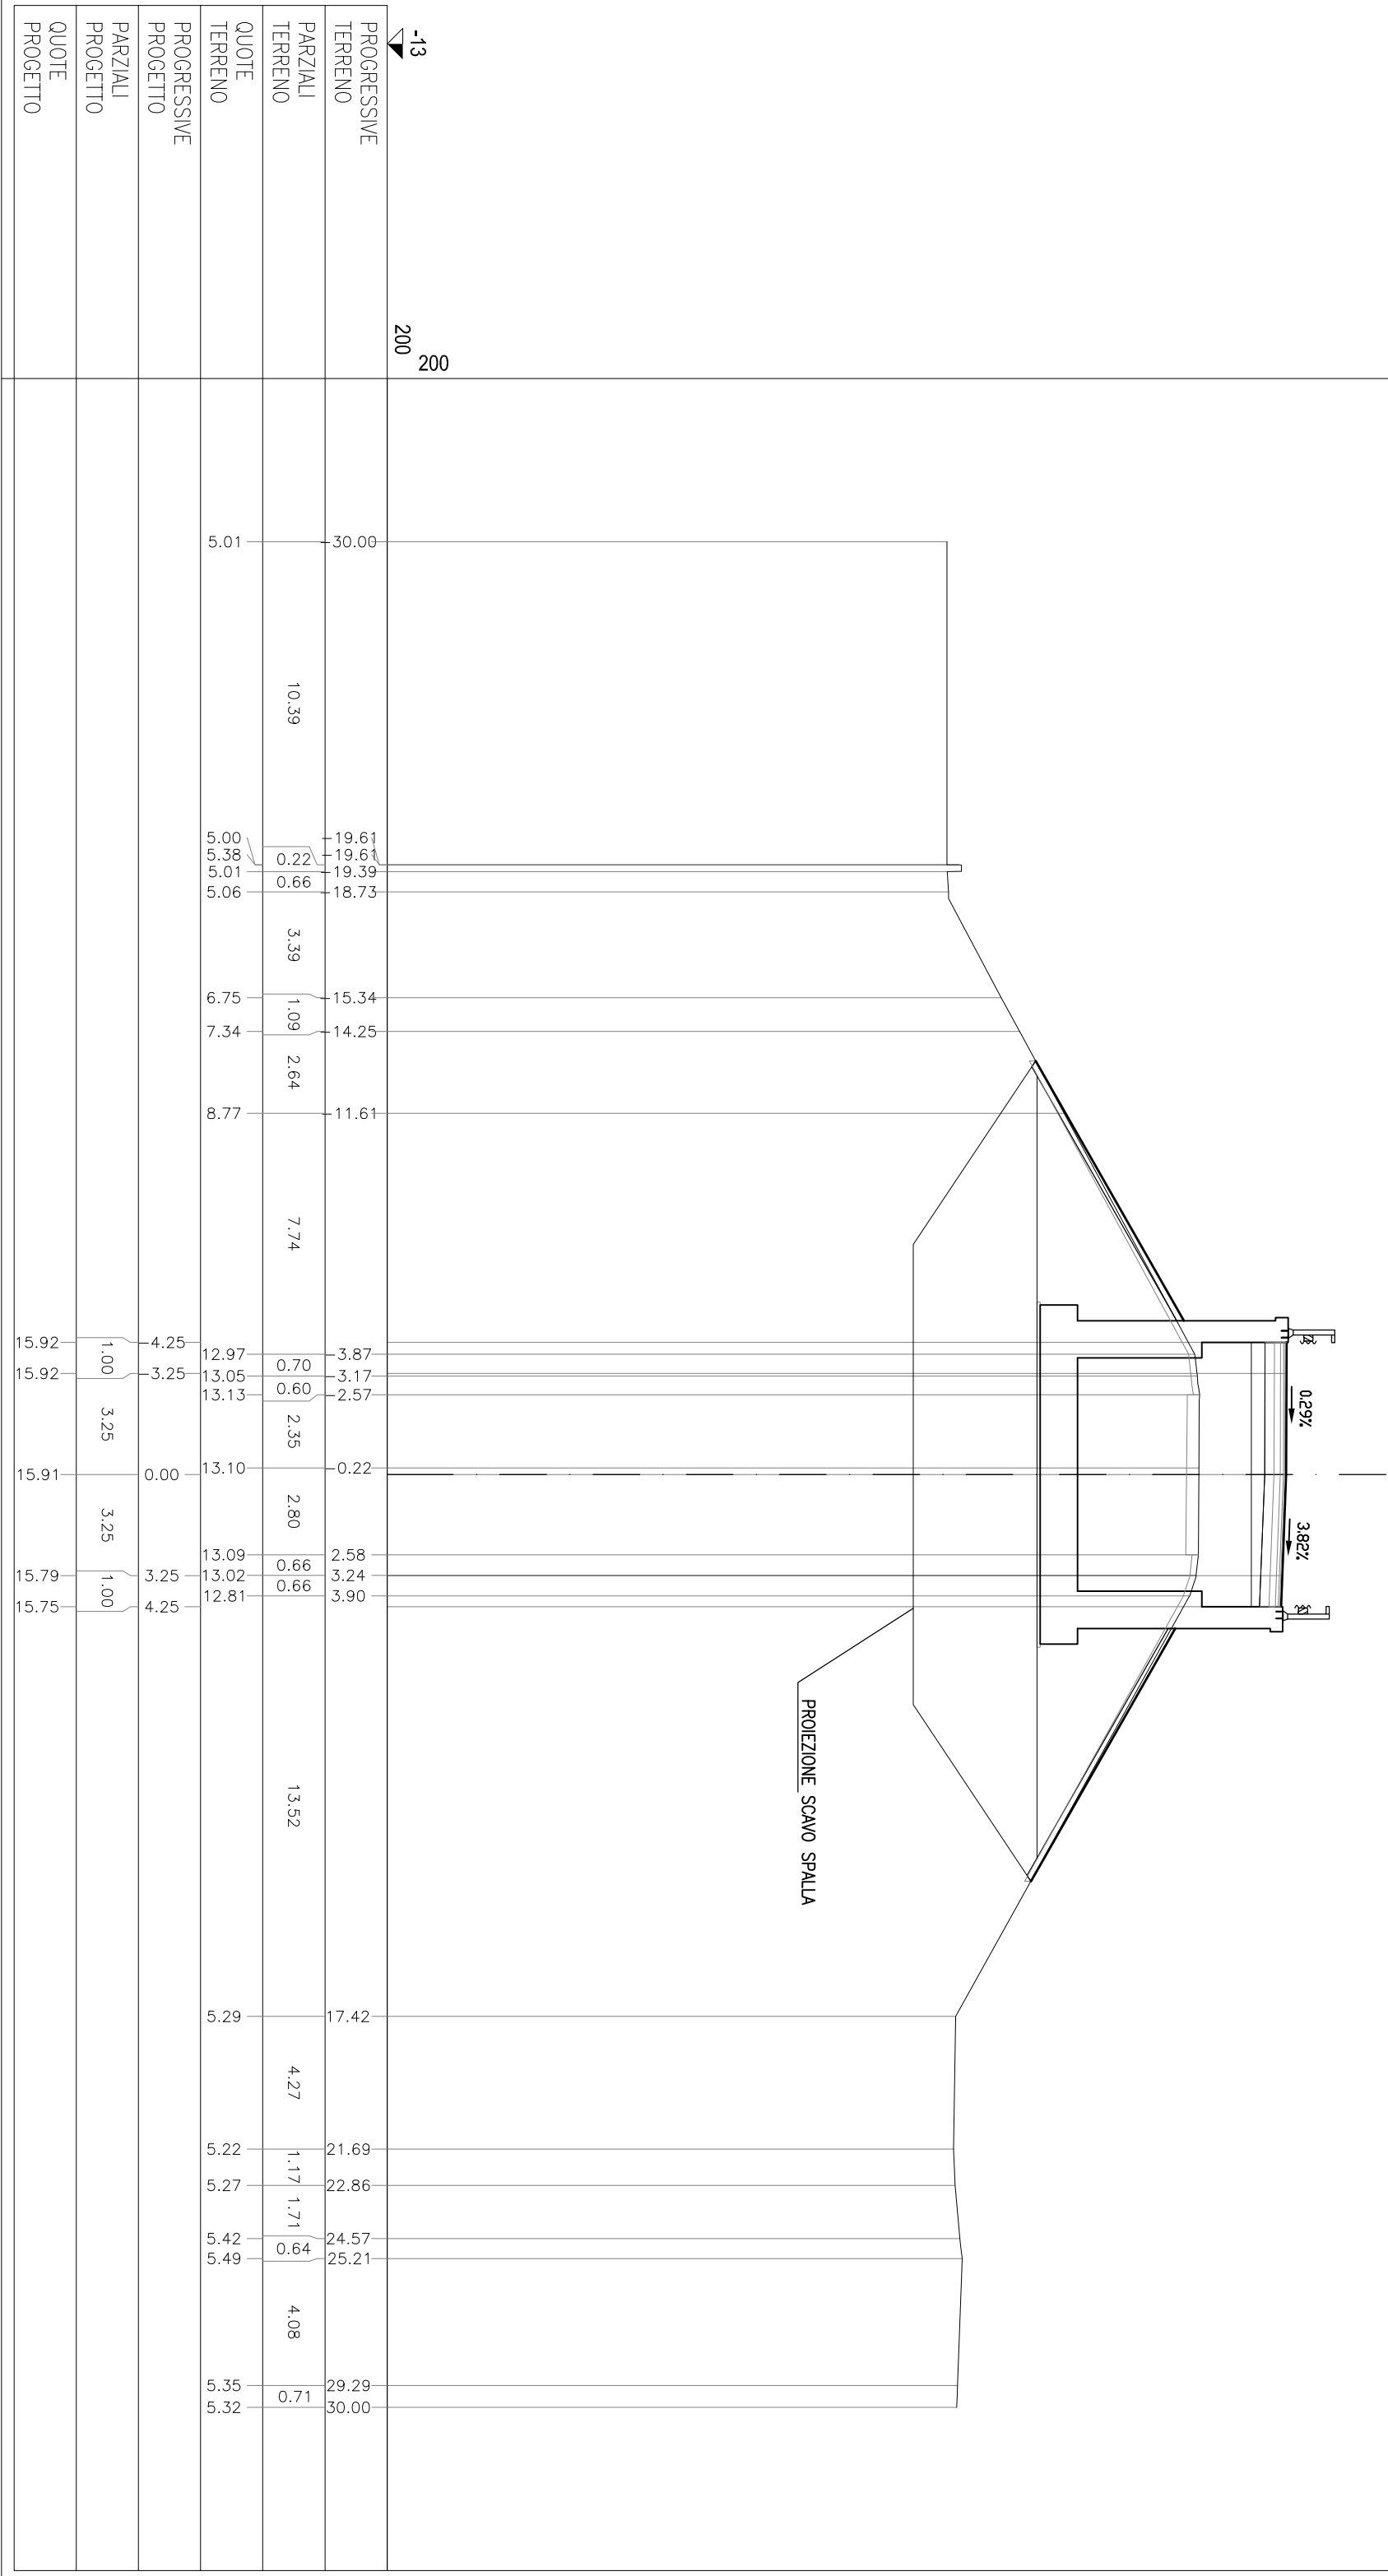

SEZIONE 29

PROGRESSIVA 230.00


AA	RILEVATO	m?	9,22
A1	RILEVATO A1-A3	m?	2,56
AQ	RILEVATO ALLEG	m?	33,50
AZ	RINTERO	m?	29,65
BA	SCAVO	m?	159,15
CA	VEGETALE IN RIL	m?	3,76
MA	FOND NON LEGATA	m?	1,70
DA	BASE	m?	0,84
DO	DEMOLIZIONE PAV	m?	5,21
eo	FRESATURA	m	5,21
ce	SCALDIO IN SCAVO	m	23,64
pa	BINDER	m	8,51
qa	USURA	m	8,51
to	INERIMENTO	m	18,70

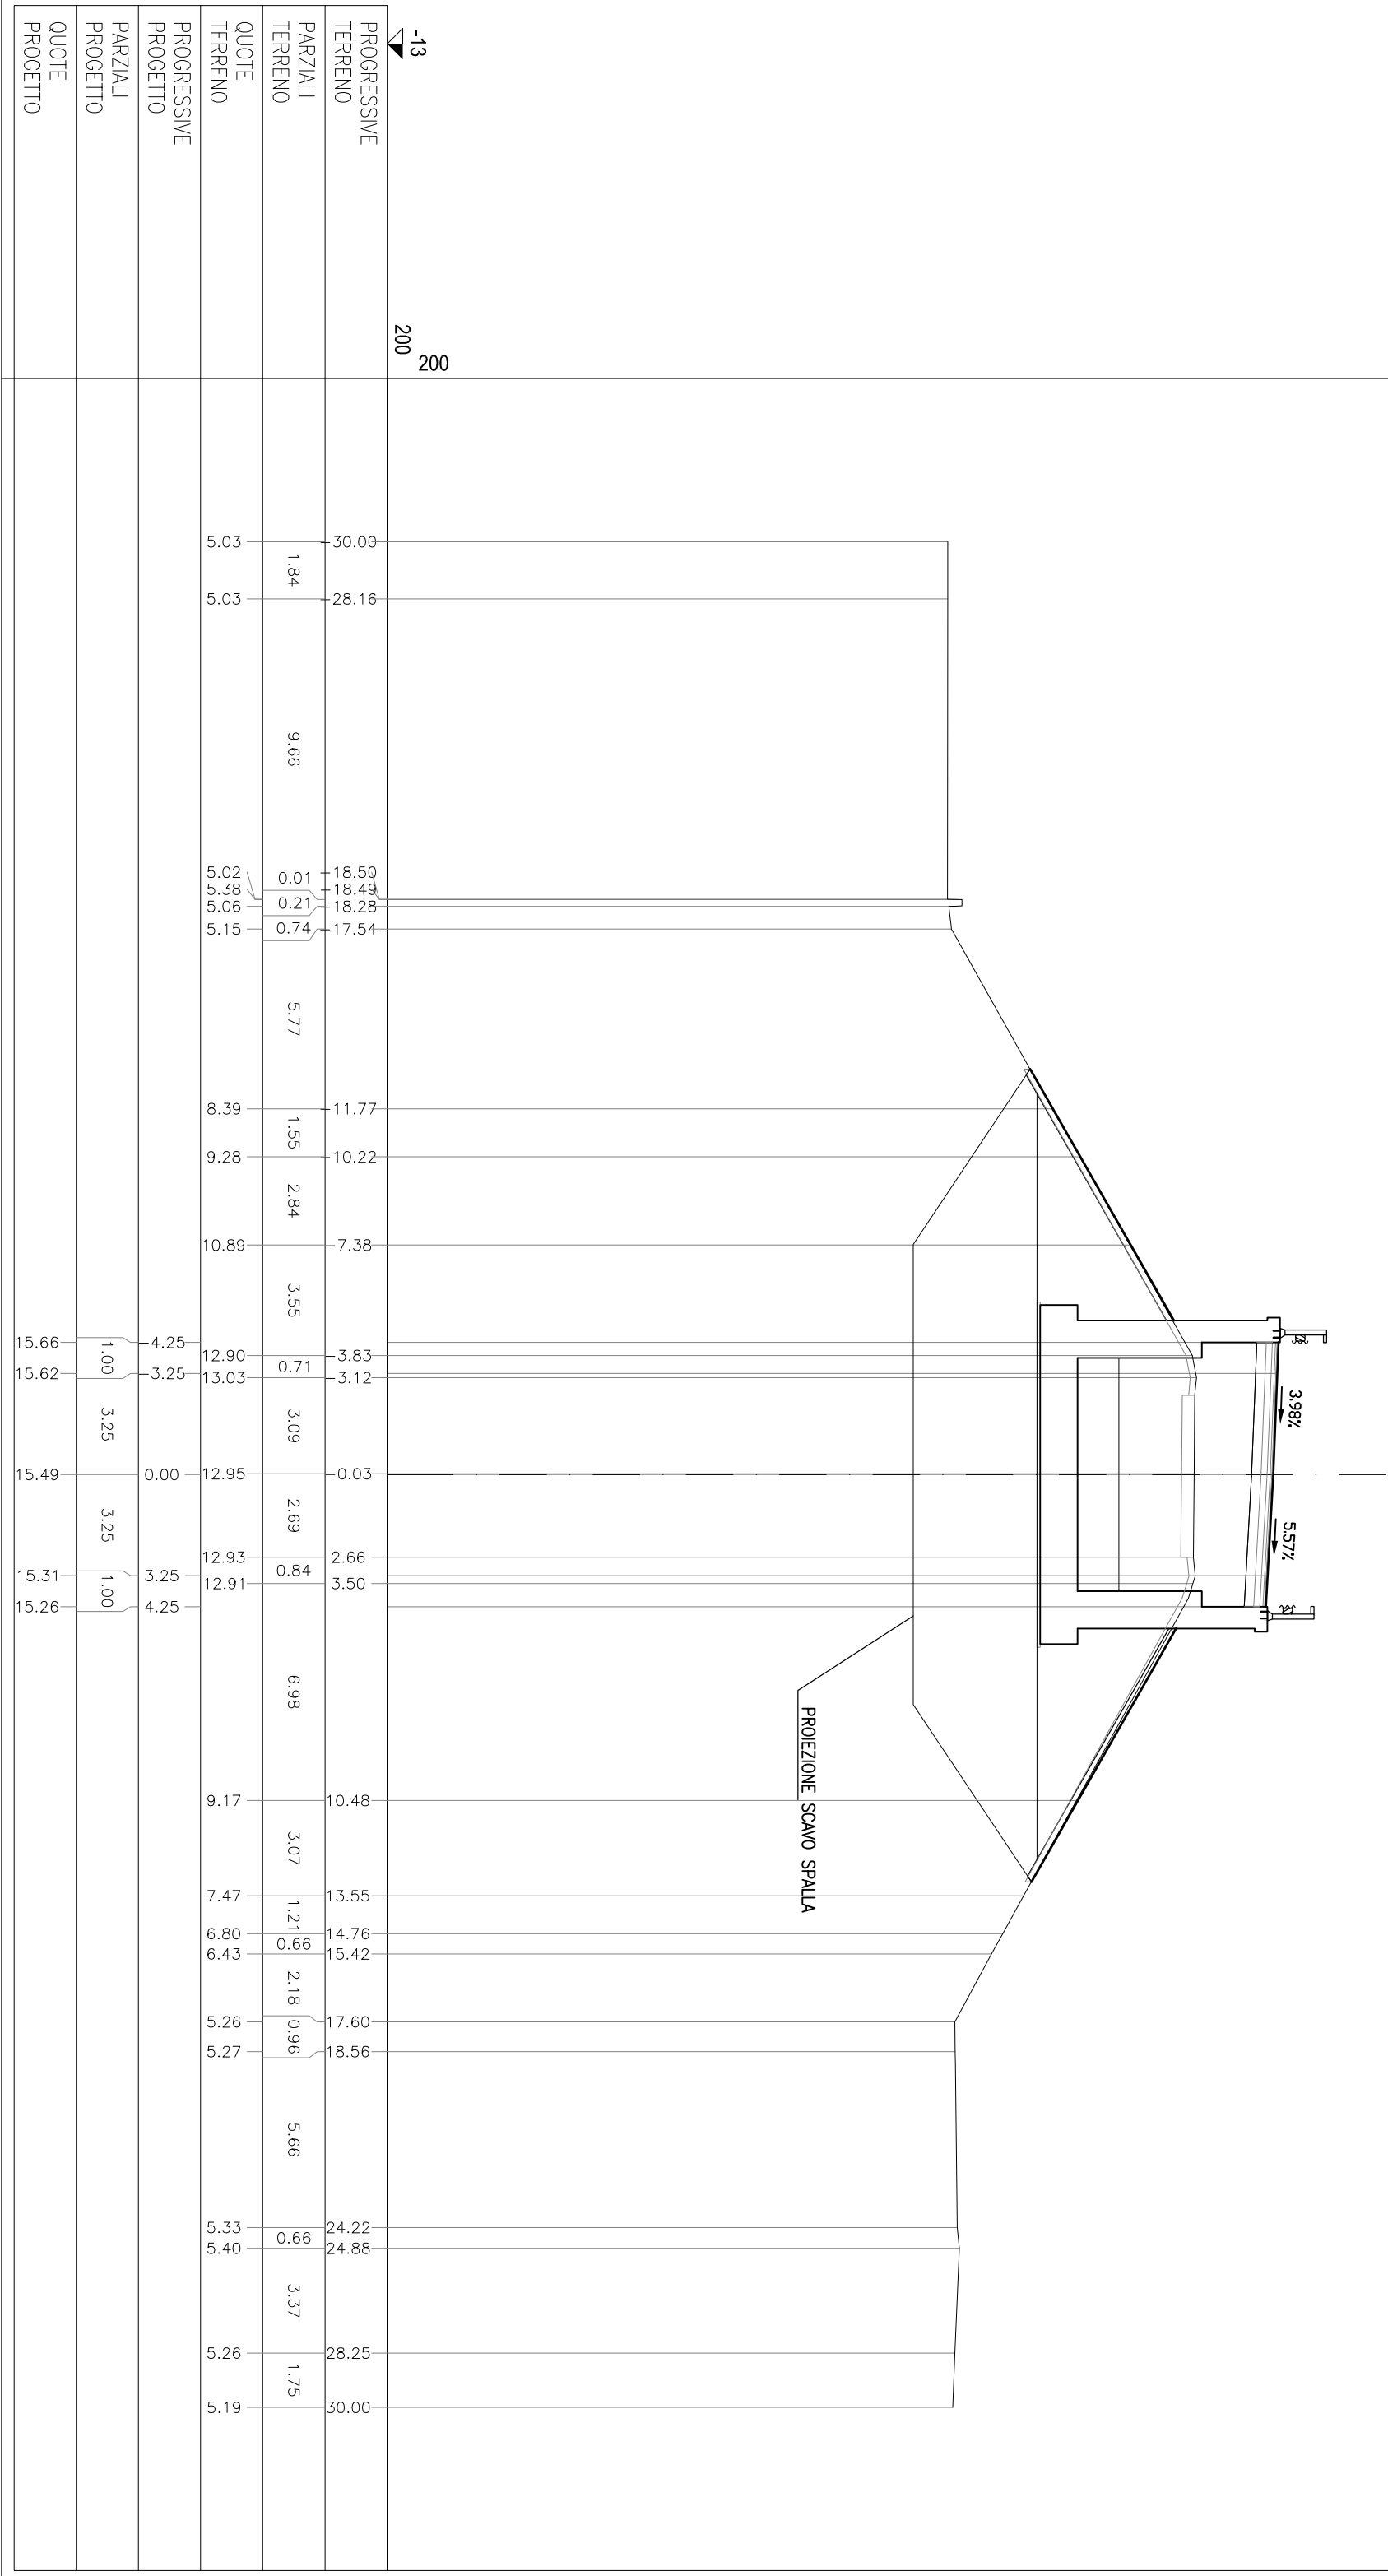

SEZIONE 30

PROGRESSIVA 241.54


AI	RILEVATO AI-43	m?	2.55
AQ	RILEVATO ALLEG	m?	38.75
AZ	RINERD	m?	14.83
BA	SCAVD	m?	59.53
CA	VEGETALE IN RIL	m?	1.73
MA	FOND NON LEGATA	m?	1.71
DA	BASE	m?	0.84
EA	DEMILIZIONE PAV	m	0.29
EO	FRESATIKRA	m	5.29
FE	SCOTCID IN SCAVD	m	13.78
PO	BINDER	m	8.52
QA	USURA	m	8.52
to	INERBIMENTO	m	8.92

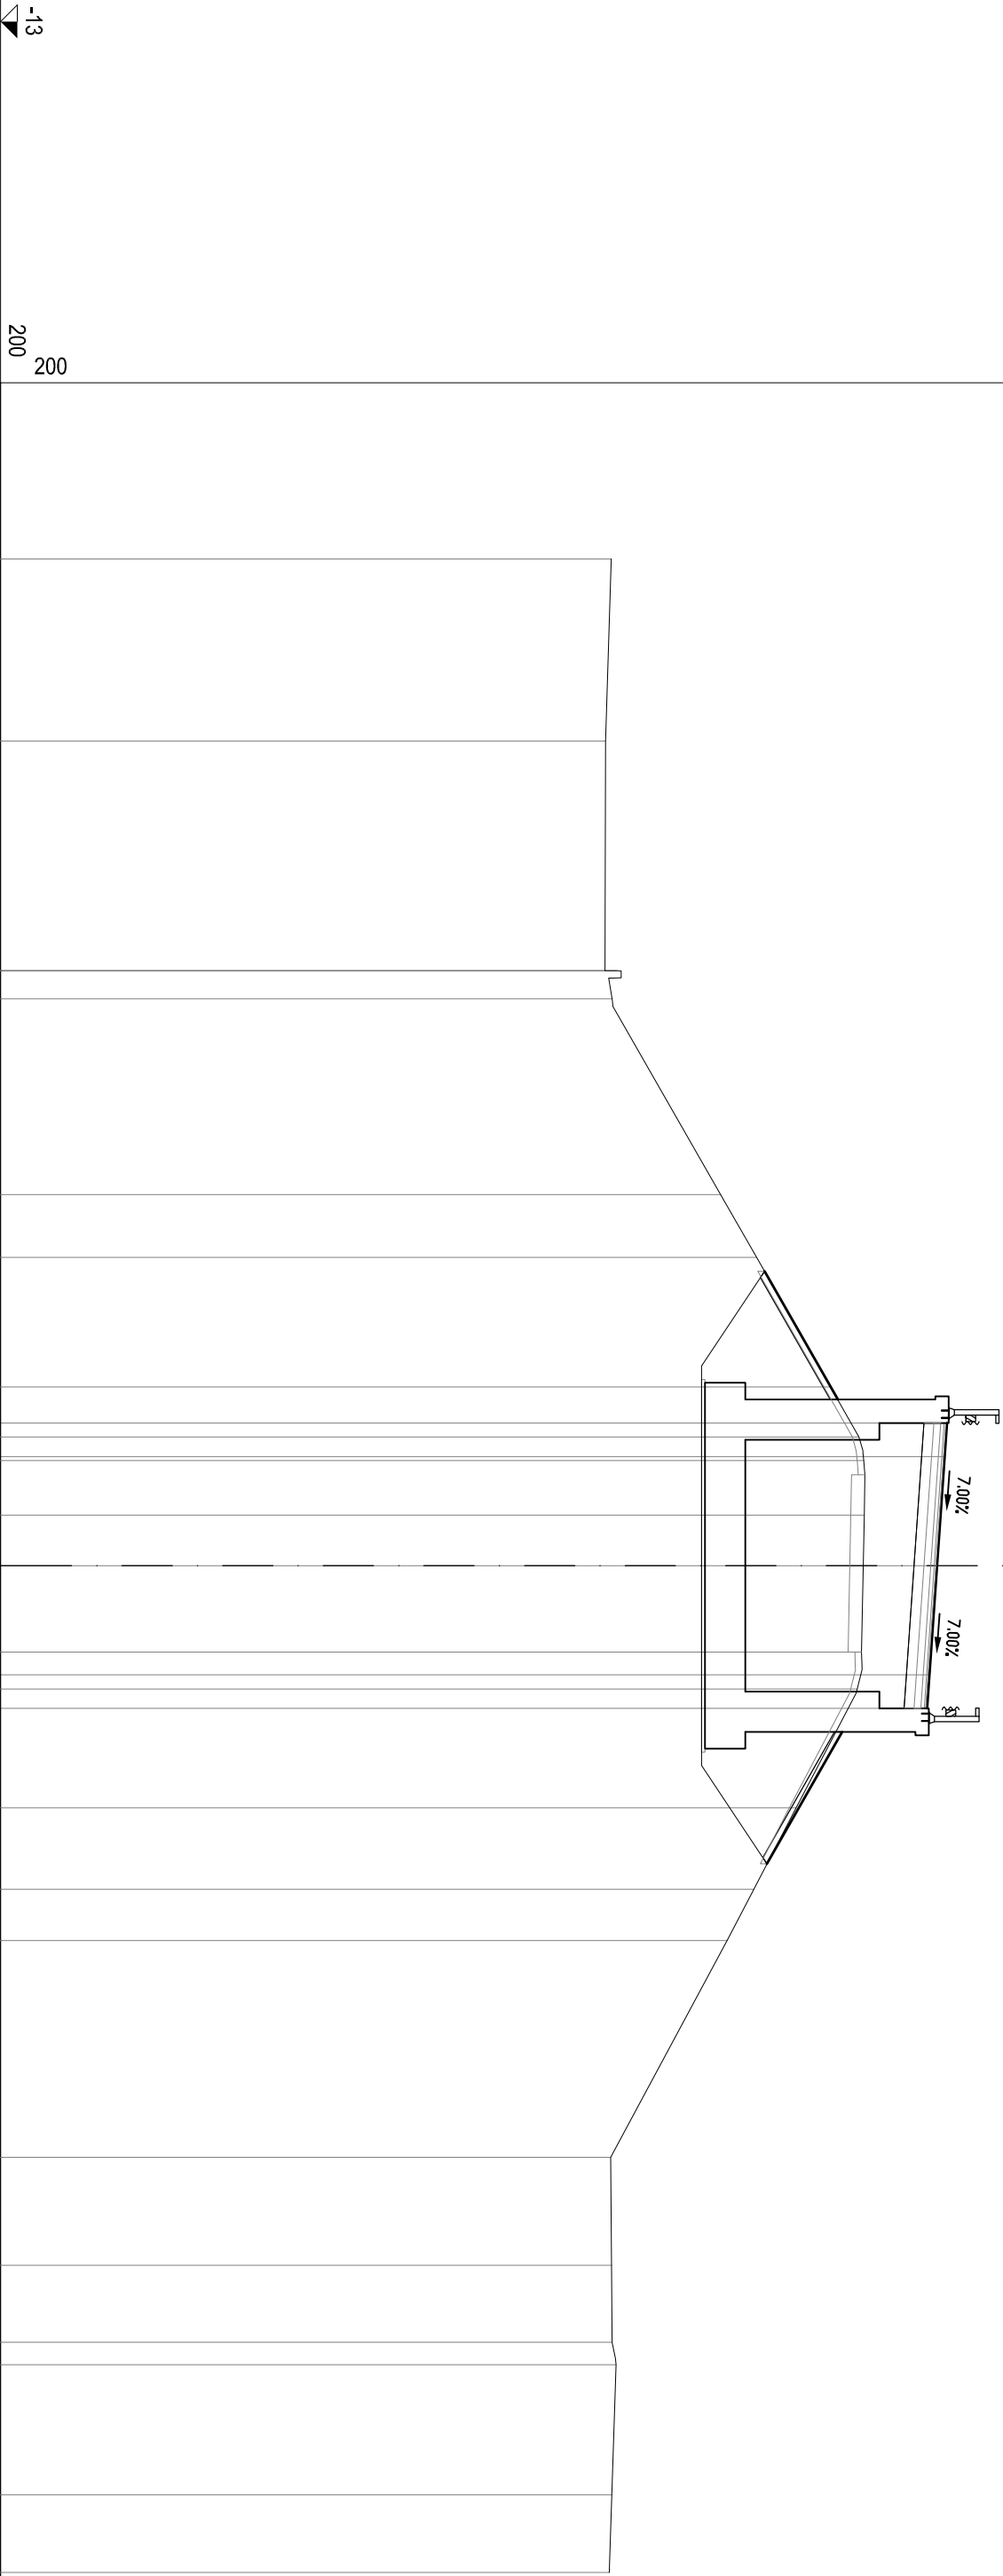[illegible]

SEZIONE 31

PROGRESSIVA 250.00


AI	RILEVATO AI-43	m?	2,55
AQ	RILEVATO ALLEG	m?	36,18
AZ	RINERD	m?	12,54
BA	SCAVD	m?	54,88
CA	VEGETALE IN RIL	m?	1,63
MA	FOND NON LEGATA	m?	1,71
DA	BASE	m?	0,84
DO	DEMILIZIONE PAV	m	5,20
EA	FRESATIKRA	m	5,20
FE	SCOTCIO IN SCAVD	m	13,34
PO	BINDER	m	8,52
QA	USURA	m	8,52
to	INERBIMENTO	m	8,31

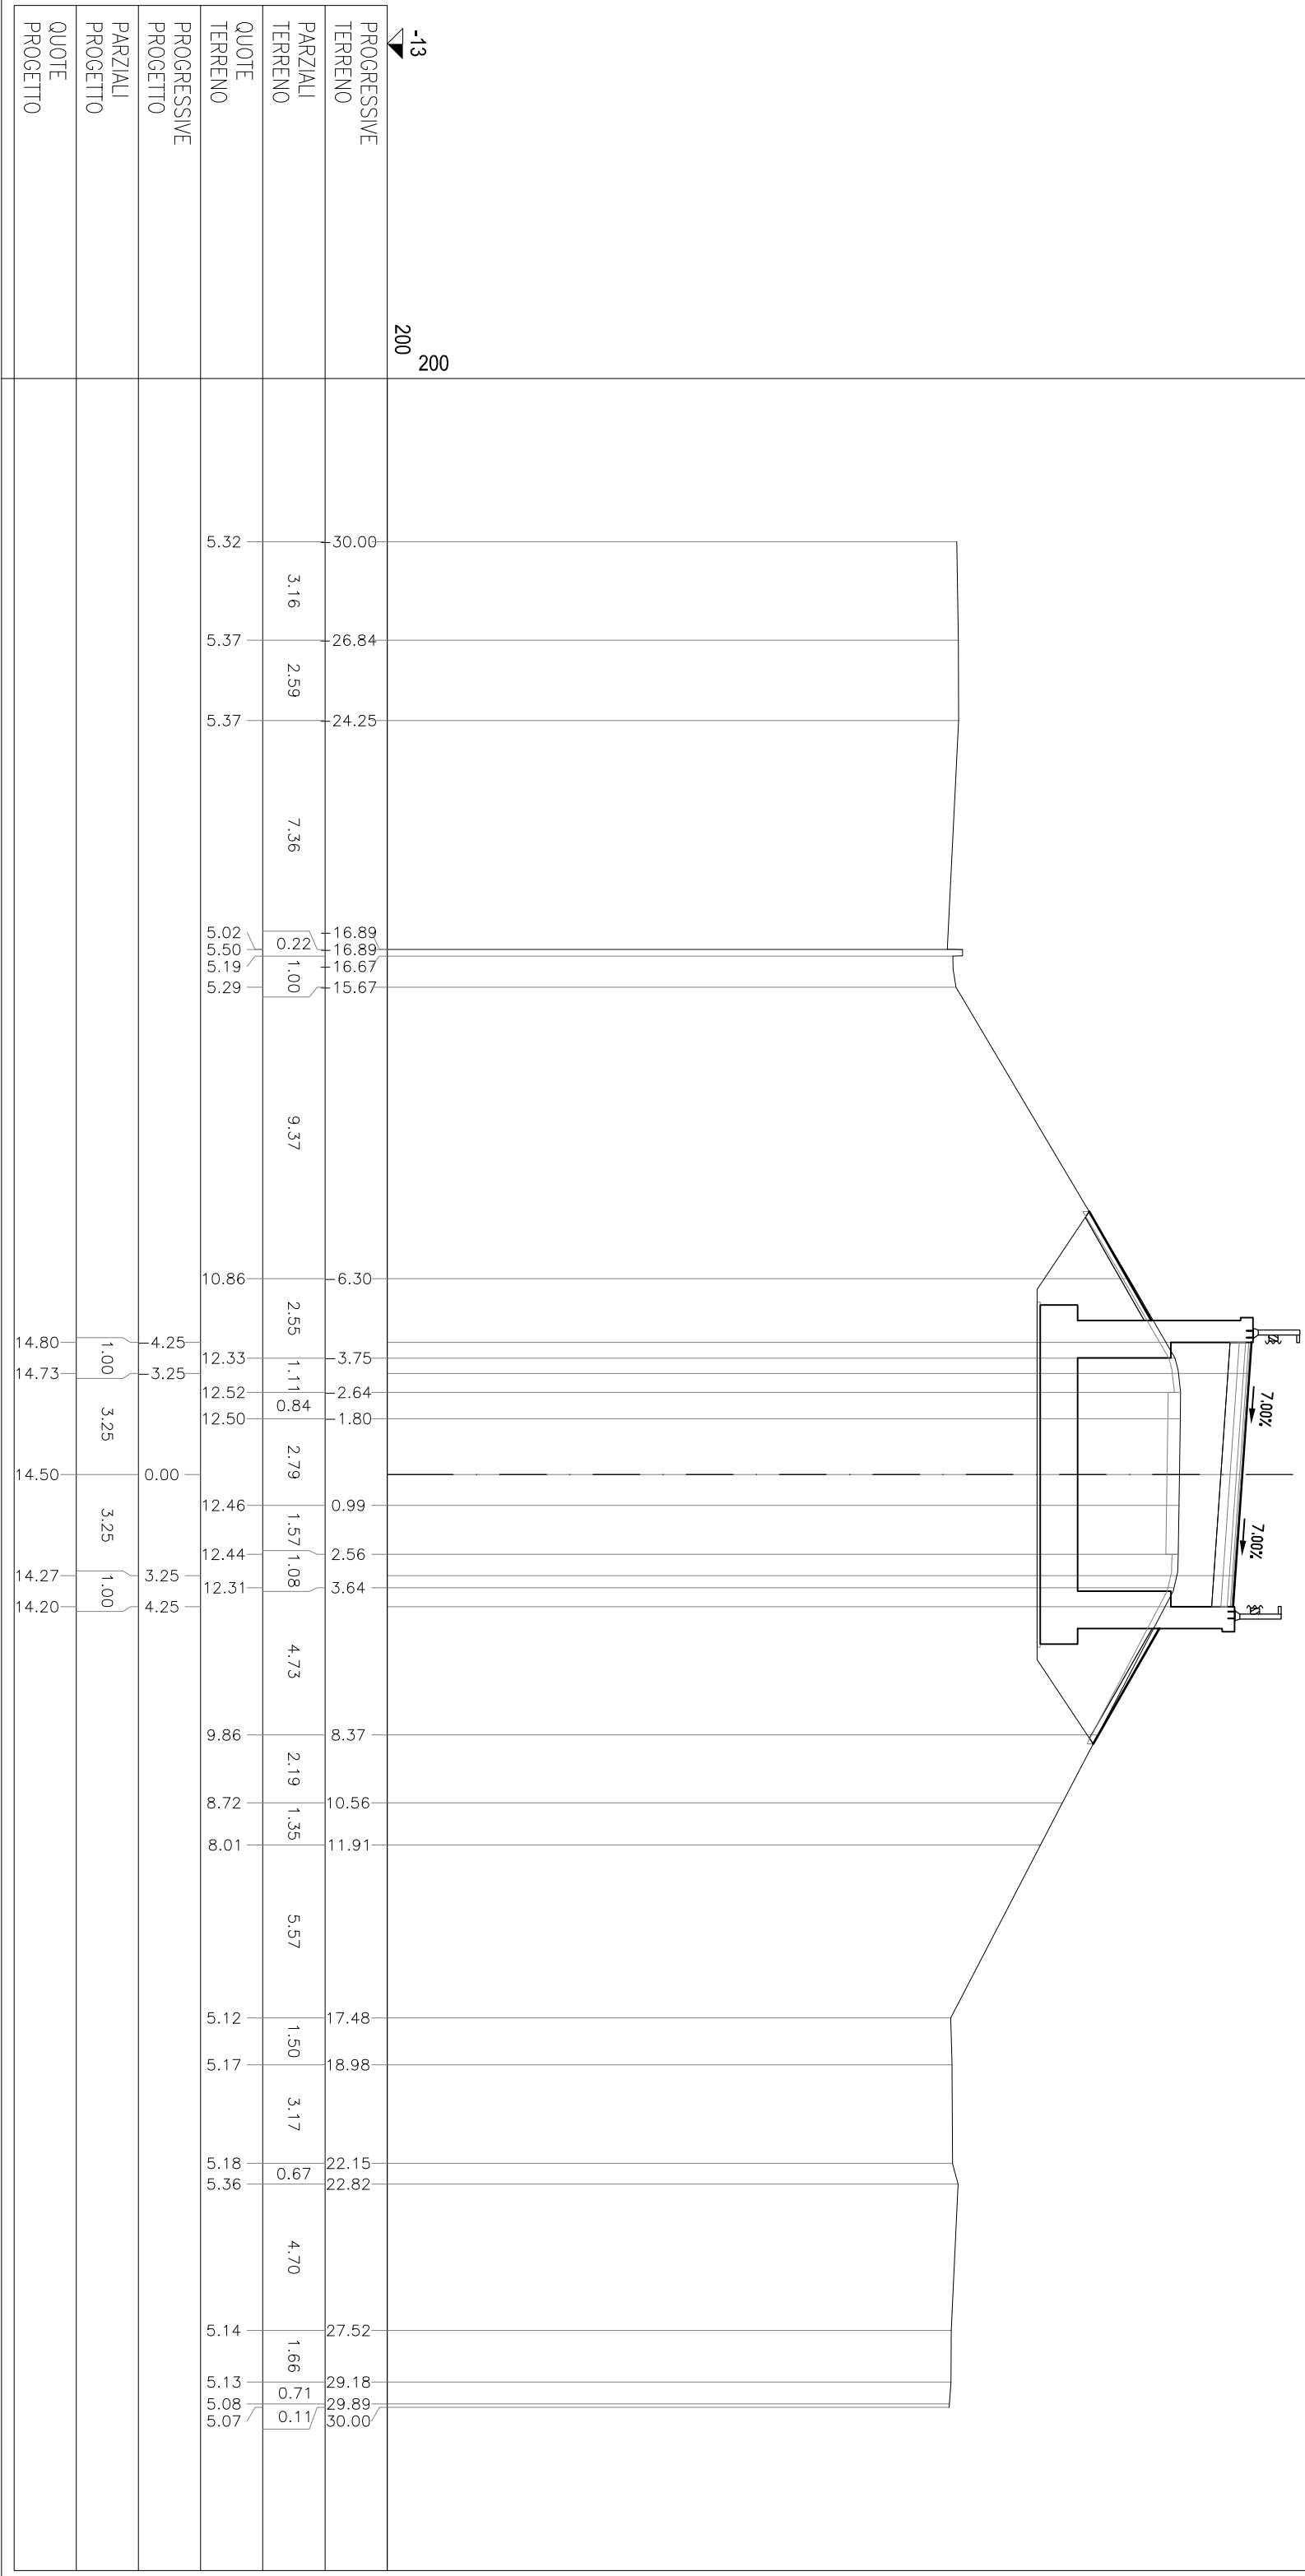

SEZIONE 32

PROGRESSIVA 263.34

AI	RILEVATO AI-63	m?	2,55
AQ	RILEVATO ALLEG	m?	30,49
AZ	RINERGO	m?	9,43
BA	SCAVO	m?	47,33
CA	VEGETALE IN RIL	m?	1,42
MA	FONDI NON LEGATA	m?	1,70
DA	BASE	m?	0,85
DO	DEMOLIZIONE PAV	m	5,11
de	FRESATURA	m	5,11
fe	SCOTCIO IN SCAVO	m	12,55
po	BINDER	m	8,52
qa	USURA	m	8,52
to	INERIMENTO	m	7,41

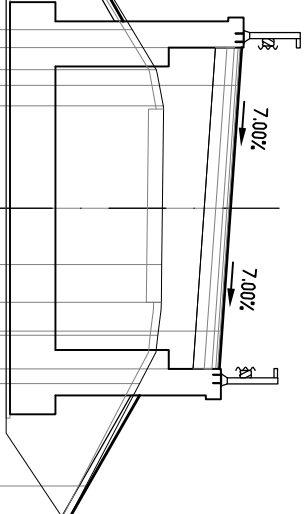


-14		200	
PROGRESSIVE TERRENO		30.00	
PARZIALI TERRENO	4.47	25.53	
QUOTE TERRENO	4.19	21.34	
PROGRESSIVE PROGETTO	5.48	15.86	
PARZIALI PROGETTO	0.04	15.82	
QUOTE PROGETTO	1.17	14.65	
PROGRESSIVE TERRENO	9.92	4.73	
PARZIALI TERRENO	1.06	3.67	
QUOTE TERRENO	0.96	2.71	
PROGRESSIVE PROGETTO	4.20	1.49	
PARZIALI PROGETTO	0.99	2.48	
QUOTE PROGETTO	0.88	3.36	
PROGRESSIVE TERRENO	1.28	4.64	
PARZIALI TERRENO	2.71	7.35	
QUOTE TERRENO	9.69	17.04	
PROGRESSIVE PROGETTO	2.89	19.93	
PARZIALI PROGETTO	0.63	20.56	
QUOTE PROGETTO	1.19	21.75	
PROGRESSIVE TERRENO	0.72	22.47	
PARZIALI TERRENO	0.70	23.17	
QUOTE TERRENO	3.79	26.96	
PROGRESSIVE PROGETTO	1.93	28.89	
PARZIALI PROGETTO	0.60	29.49	
QUOTE PROGETTO	0.51	30.00	

SEZIONE 36

PROGRESSIVA 300.00

AI	RILEVATO AI-43	m?	2.56
AQ	RILEVATO ALLEG	m?	23.97
AZ	RINTERO	m?	6.33
BA	SCAVO	m?	37.50
CA	VEGETALE IN RIL	m?	1.24
MA	FONDI NON LEGATA	m?	1.70
DA	BASE	m?	0.84
DE	DEMILIZIONE PAV	m?	0.19
EA	FRESATIKRA	m	5.19
FO	SCOTCIO IN SCAVO	m	11.35
pe	BINDER	m	8.50
qa	USURA	m	8.50
to	INERBIMENTO	m	6.38

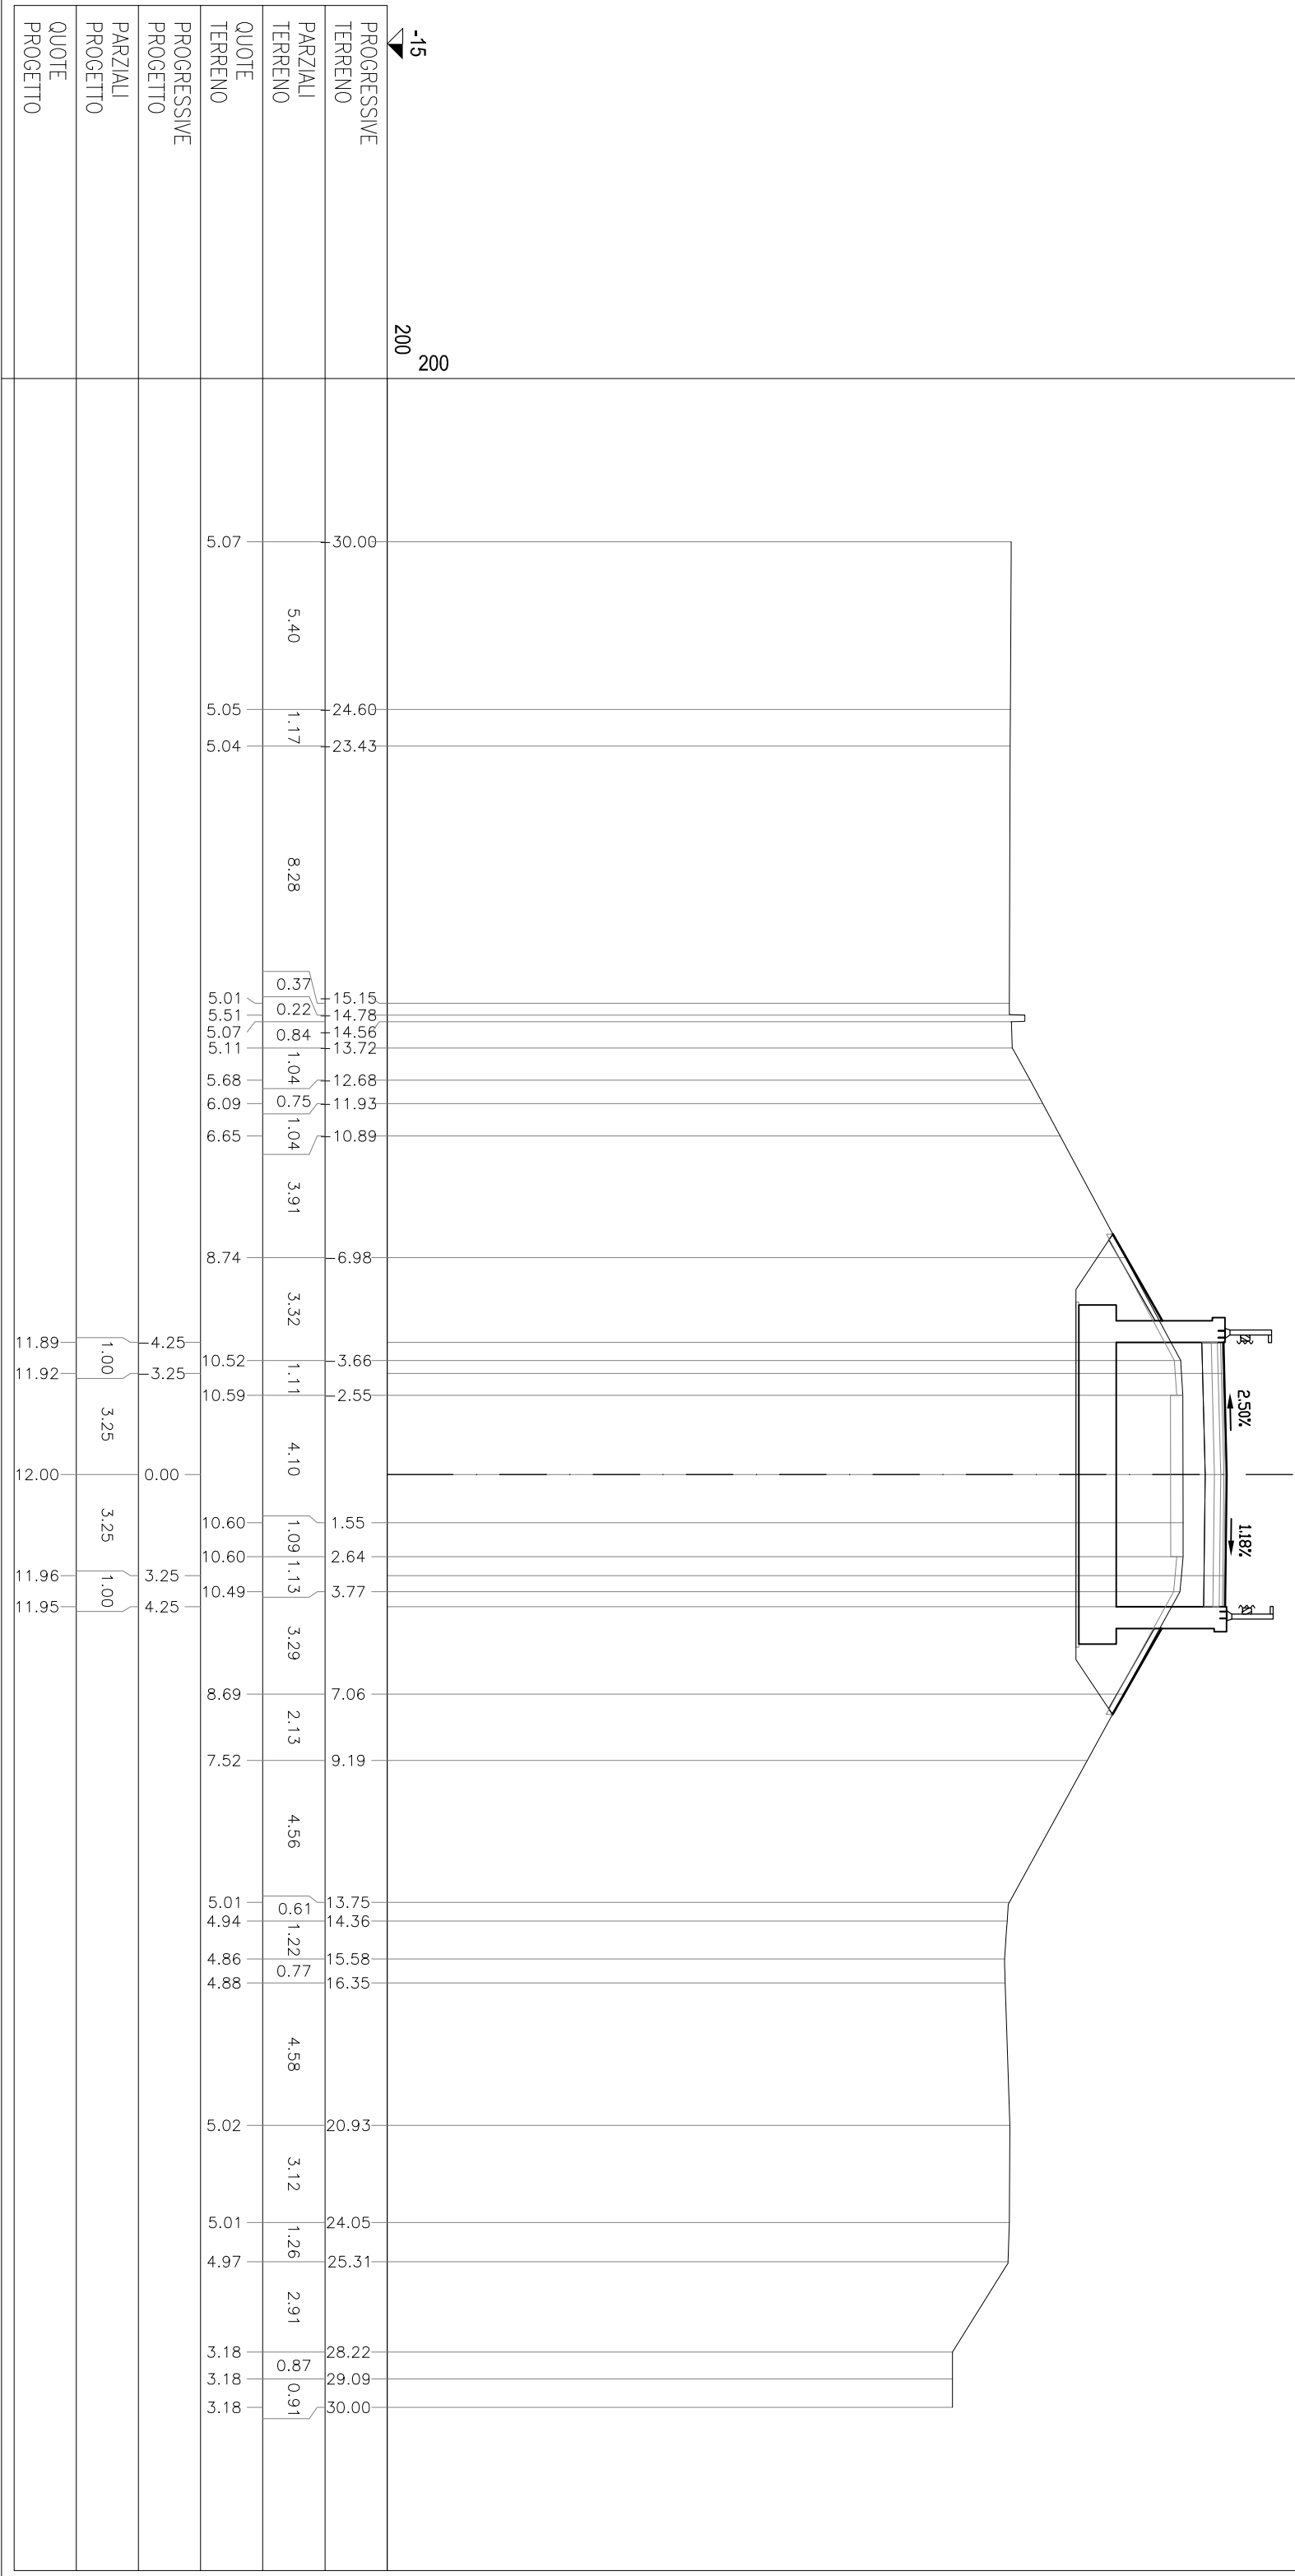

SEZIONE 37

PROGRESSIVA 310.00

AI	RILEVATO AI-43	m?	2,55
AQ	RILEVATO ALLEG	m?	19,98
AZ	RINERGO	m?	4,81
BA	SCAVO	m?	32,14
CA	VEGETALE IN RIL	m?	1,11
MA	FONDI NON LEGATA	m?	1,70
DA	BASE	m?	0,85
DE	DEMOLIZIONE PAV	m?	5,07
EO	FRESATURA	m	5,07
FE	SCOTCIO IN SCAVO	m	10,83
pa	BINDER	m	8,50
qa	USURA	m	8,50
to	INERBIMENTO	m	5,81

[illegible]


SEZIONE 41
PROGRESSIVA 350.00

AA	RILEVATO	m?	21.15
AI	RILEVATO AI-A3	m?	2.85
AQ	RILEVATO ALLEG	m?	10.21
AX	RILEVATO FOSSO	m?	0.24
BA	SCAVO	m?	22.28
BF	SCAVO FOSSO	m?	2.15
CA	VEGETALE IN RIL	m?	3.66
MA	FONDI NON LEGATI	m?	1.91
DA	BASE	m?	0.94
da	DEMOLIZIONE PAV	m	5.27
ea	FRESATURA	m	5.27
fa	SCOTTICO IN RIL	m	4.00
fe	SCOTTICO IN SCAVO	m	9.98
fo	SCOTTICO FOSSO IN SC	m	7.90
ga	GRADINATURA	m	9.37
ha	ANTICIPA IN RIL	m	4.00
ia	BONIFICA IN RIL	m	4.00
pa	BINDER	m	9.52
qa	USURA	m	9.52
ta	INERIMENTO	m	19.01

-16		200	200
PROGRESSIVE TERRENO			
PARZIALI TERRENO			
QUOTE TERRENO			
PROGRESSIVE PROGETTO			
PARZIALI PROGETTO			
QUOTE PROGETTO			

SEZIONE 41bis
PROGRESSIVA 350.01

AA	RILEVATO	m?	23,40
AE	ARGINELLO	m?	0,12
A1	RILEVATO A1-A3	m?	3,88
AX	RILEVATO FSSD	m?	0,24
BF	SCAVO FSSD	m?	2,15
CA	VEGETALE IN RIL	m?	3,91
DA	FOND NON LEGATA	m?	2,42
MA	BASE	m?	0,98
do	DEMOLIZIONE PAV	m?	5,27
fo	FRESATURA	m	5,27
fo	SCOTITO IN RIL	m	4,00
fo	SCOT FSSD IN SC	m	7,89
go	GRADINATURA	m	19,36
io	ANTICAP IN RIL	m	4,00
io	BONIFICA IN RIL	m	4,00
pa	BINDER	m	9,52
qa	USURA	m	9,52
to	INERIMENTO	m	20,46

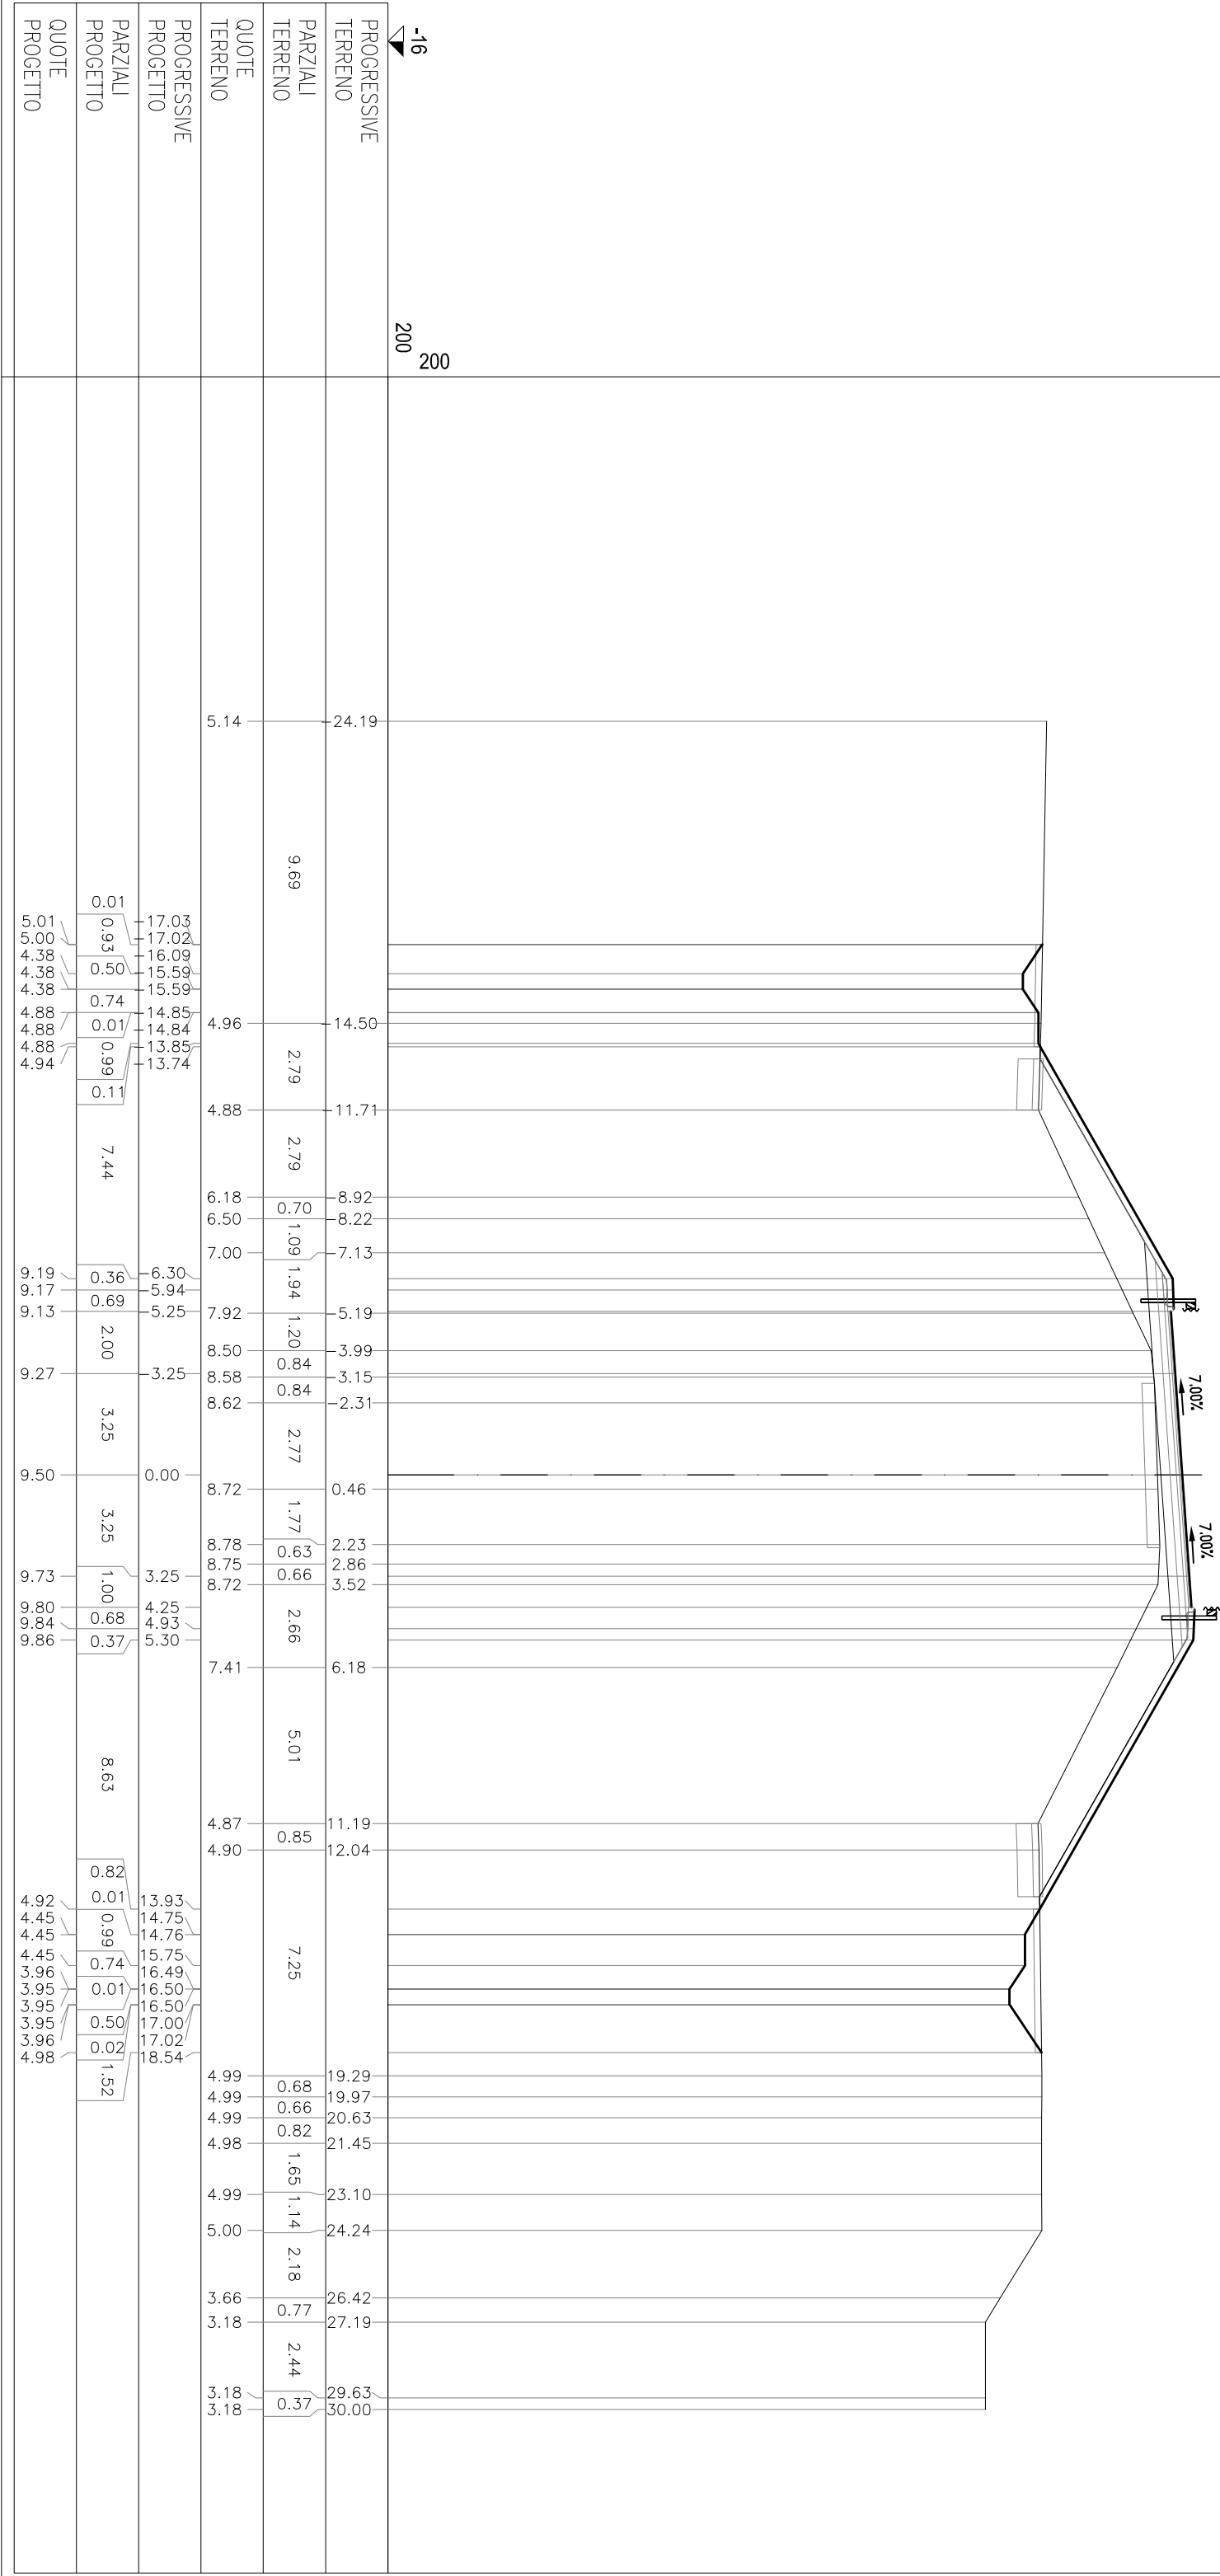

SEZIONE 42
PROGRESSIVA 360.00

AA	RILEVATO	m?	18.89
AE	ARGINELLO	m?	0.13
AI	RILEVATO AI-A3	m?	3.91
AX	RILEVATO FOSSO	m?	0.30
BF	SCAVO FOSSO	m?	1.77
CA	VEGETALE IN RIL	m?	3.64
MA	FOND NON LEGATA	m?	2.42
DA	BASE	m?	0.99
oa	DEMOLIZIONE PAV	m	5.45
ea	FRESATURA	m	5.45
fa	SCOTICO IN RIL	m	3.52
fe	SCOTICO IN SCAVO	m	1.20
fo	SCOT FOSSO IN SC	m	7.56
ga	GRADONATURA	m	16.69
ha	ANTICAP IN RIL	m	3.52
ia	BONIFICA IN RIL	m	3.52
pa	BINDER	m	9.58
qa	USURA	m	9.58
ta	INERBIMENTO	m	18.64




PROGRESSIVE TERRENO	
------------------------	--	--	

SEZIONE 43

PROGRESSIVA 371.71


AA	RILEVATO	m?	12.09
AE	ARGINELLO	m?	0.14
AI	RILEVATO AI-A3	m?	3.92
AX	RILEVATO FOSSO	m?	0.29
BA	SCAVO	m?	0.11
BF	SCAVO FOSSO	m?	2.30
CA	VEGETALE IN RIL	m?	3.05
MA	FOND NON LEGATA	m?	2.44
DA	BASE	m?	0.99
do	DEMOLIZIONE PAV	m	5.50
ea	FRESATURA	m	5.50
fo	SCOTICD IN RIL	m	2.6
fe	SCOTICD IN SCAVO	m	2.22
fo	SCOT FOSSO IN SC	m	7.91
go	GRADINATURA	m	13.97
no	ANTICAP IN RIL	m	2.6
pa	BONIFICA IN RIL	m	2.6
ia	BINDER	m	9.66
qa	USURA	m	9.66
to	INERBIMENTO	m	16.03

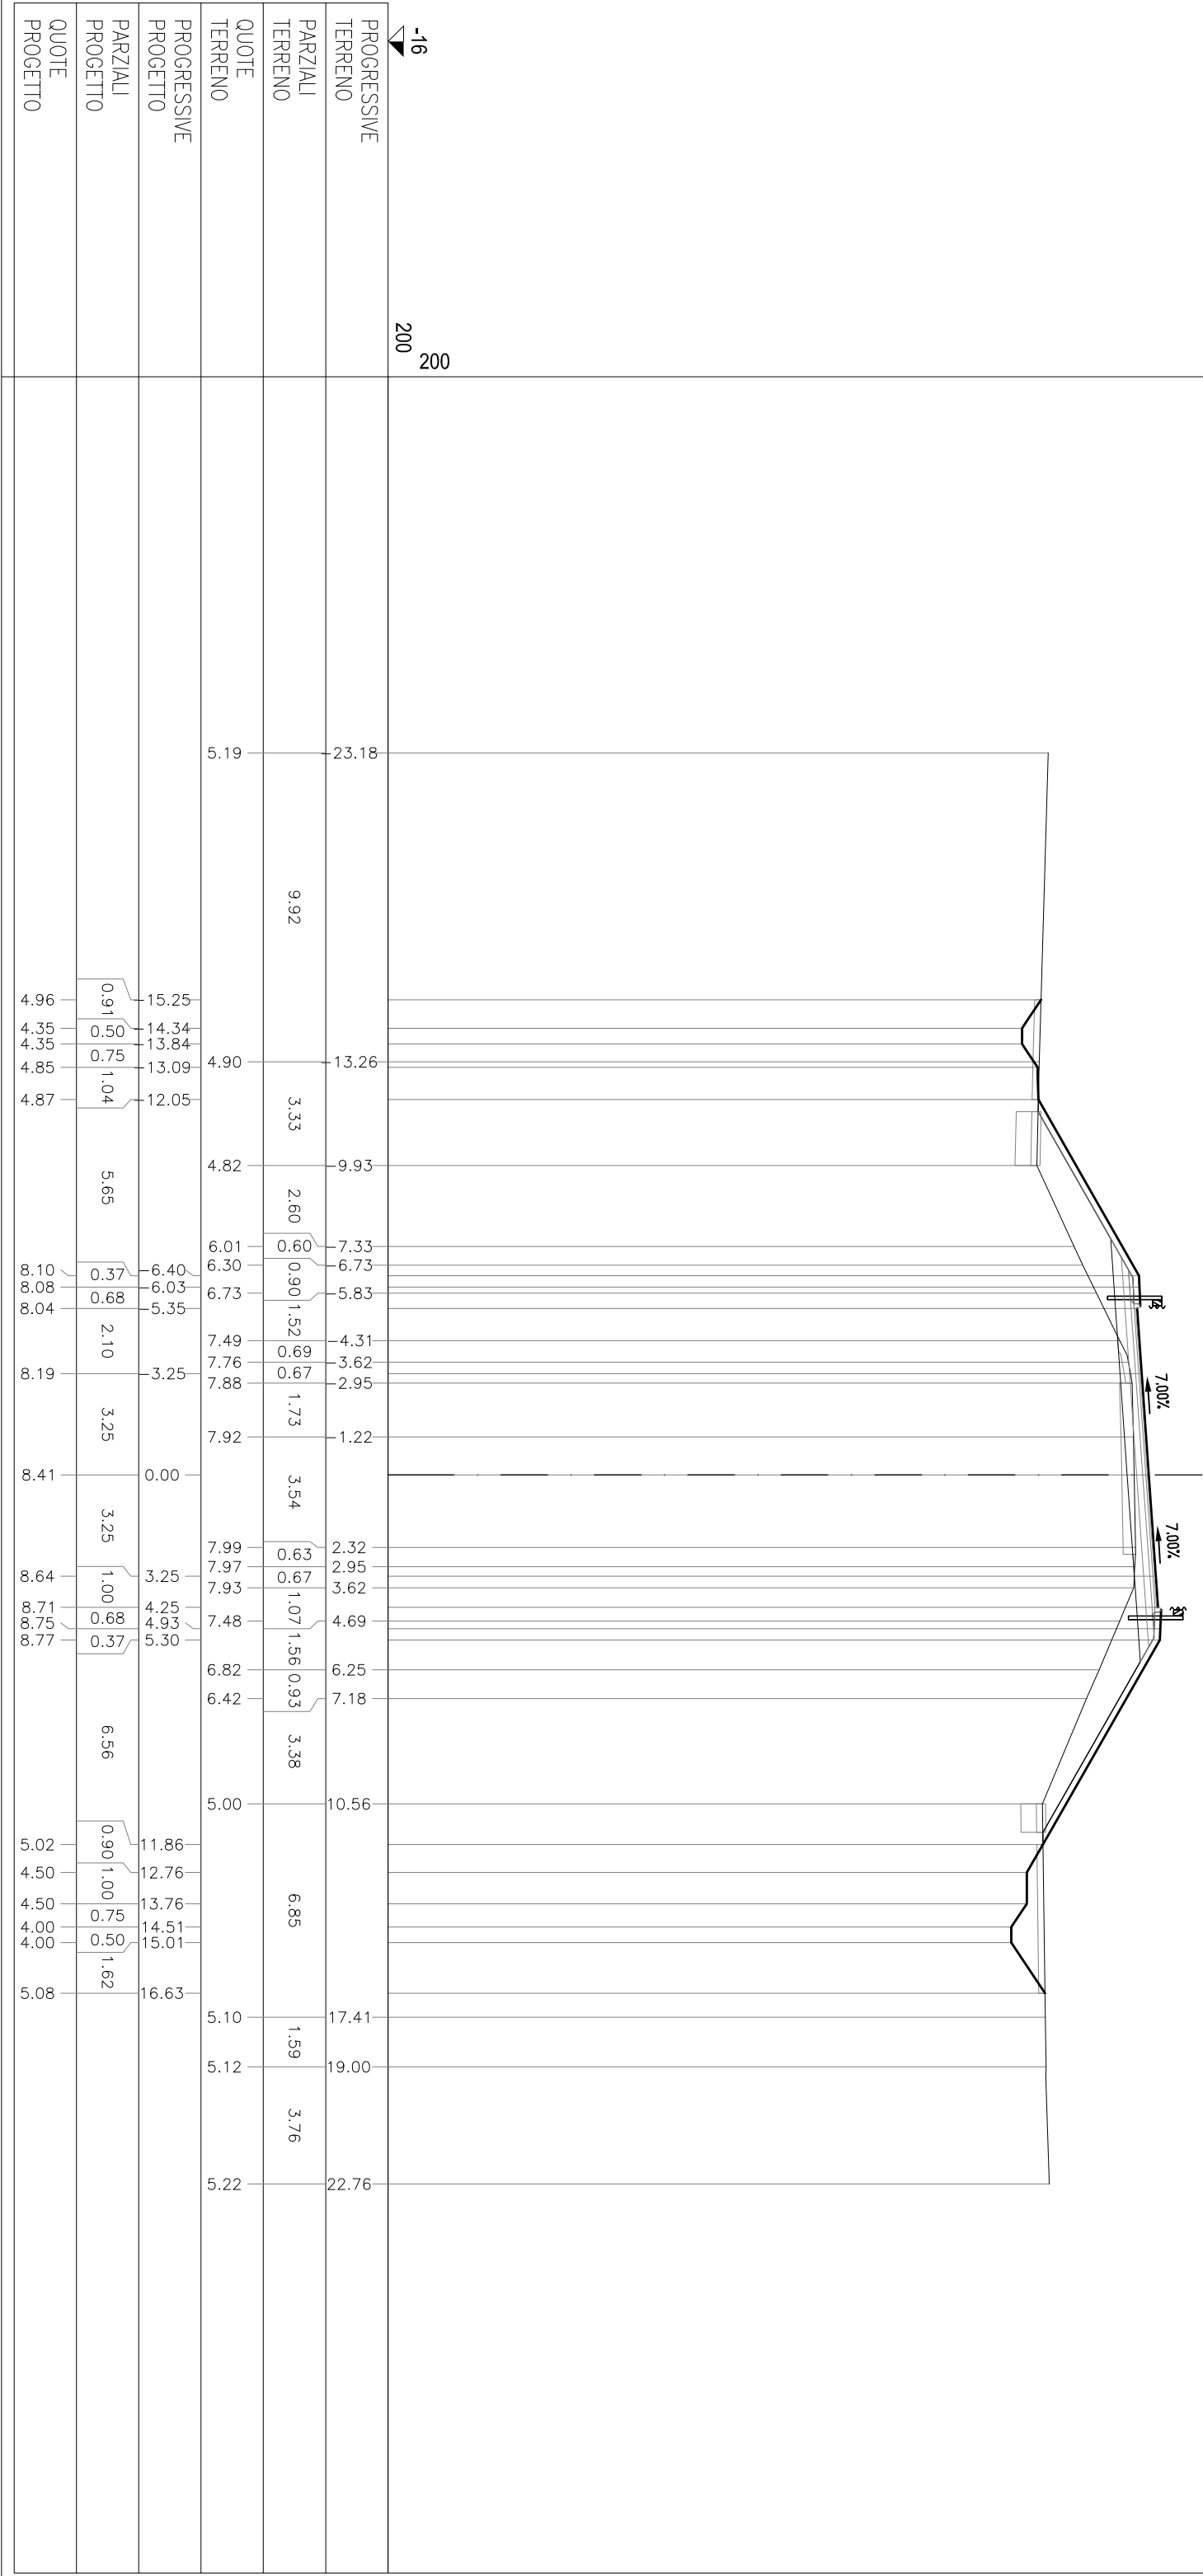

SEZIONE 44

PROGRESSIVA 380.00


aa	RILEVATO	m?	6,96
ae	ARGINELLO	m?	0,12
ai	RILEVATO Al-A3	m?	3,94
ax	RILEVATO FOSSO	m?	0,18
ba	SCAVO	m?	0,53
bf	SCAVO FOSSO	m?	3,06
ca	VEGETALE IN RIL	m?	2,70
ma	FOND NON LEGATA	m?	2,44
da	BASE	m?	1,00
ea	DEMOLIZIONE PAV	m?	5,45
eo	FRESATURA	m	5,45
fo	SCOTCID IN RIL	m	1,39
fo	SCOTCID IN SCAVO	m	3,53
fe	SCOT FOSSED IN SC	m	8,65
ga	GRADINATURA	m	11,88
ia	ANTICAP IN RIL	m	1,39
ia	BONIFICA IN RIL	m	1,39
pa	BINDER	m	9,64
qa	USURA	m	9,64
to	INCRIMENTO	m	13,84

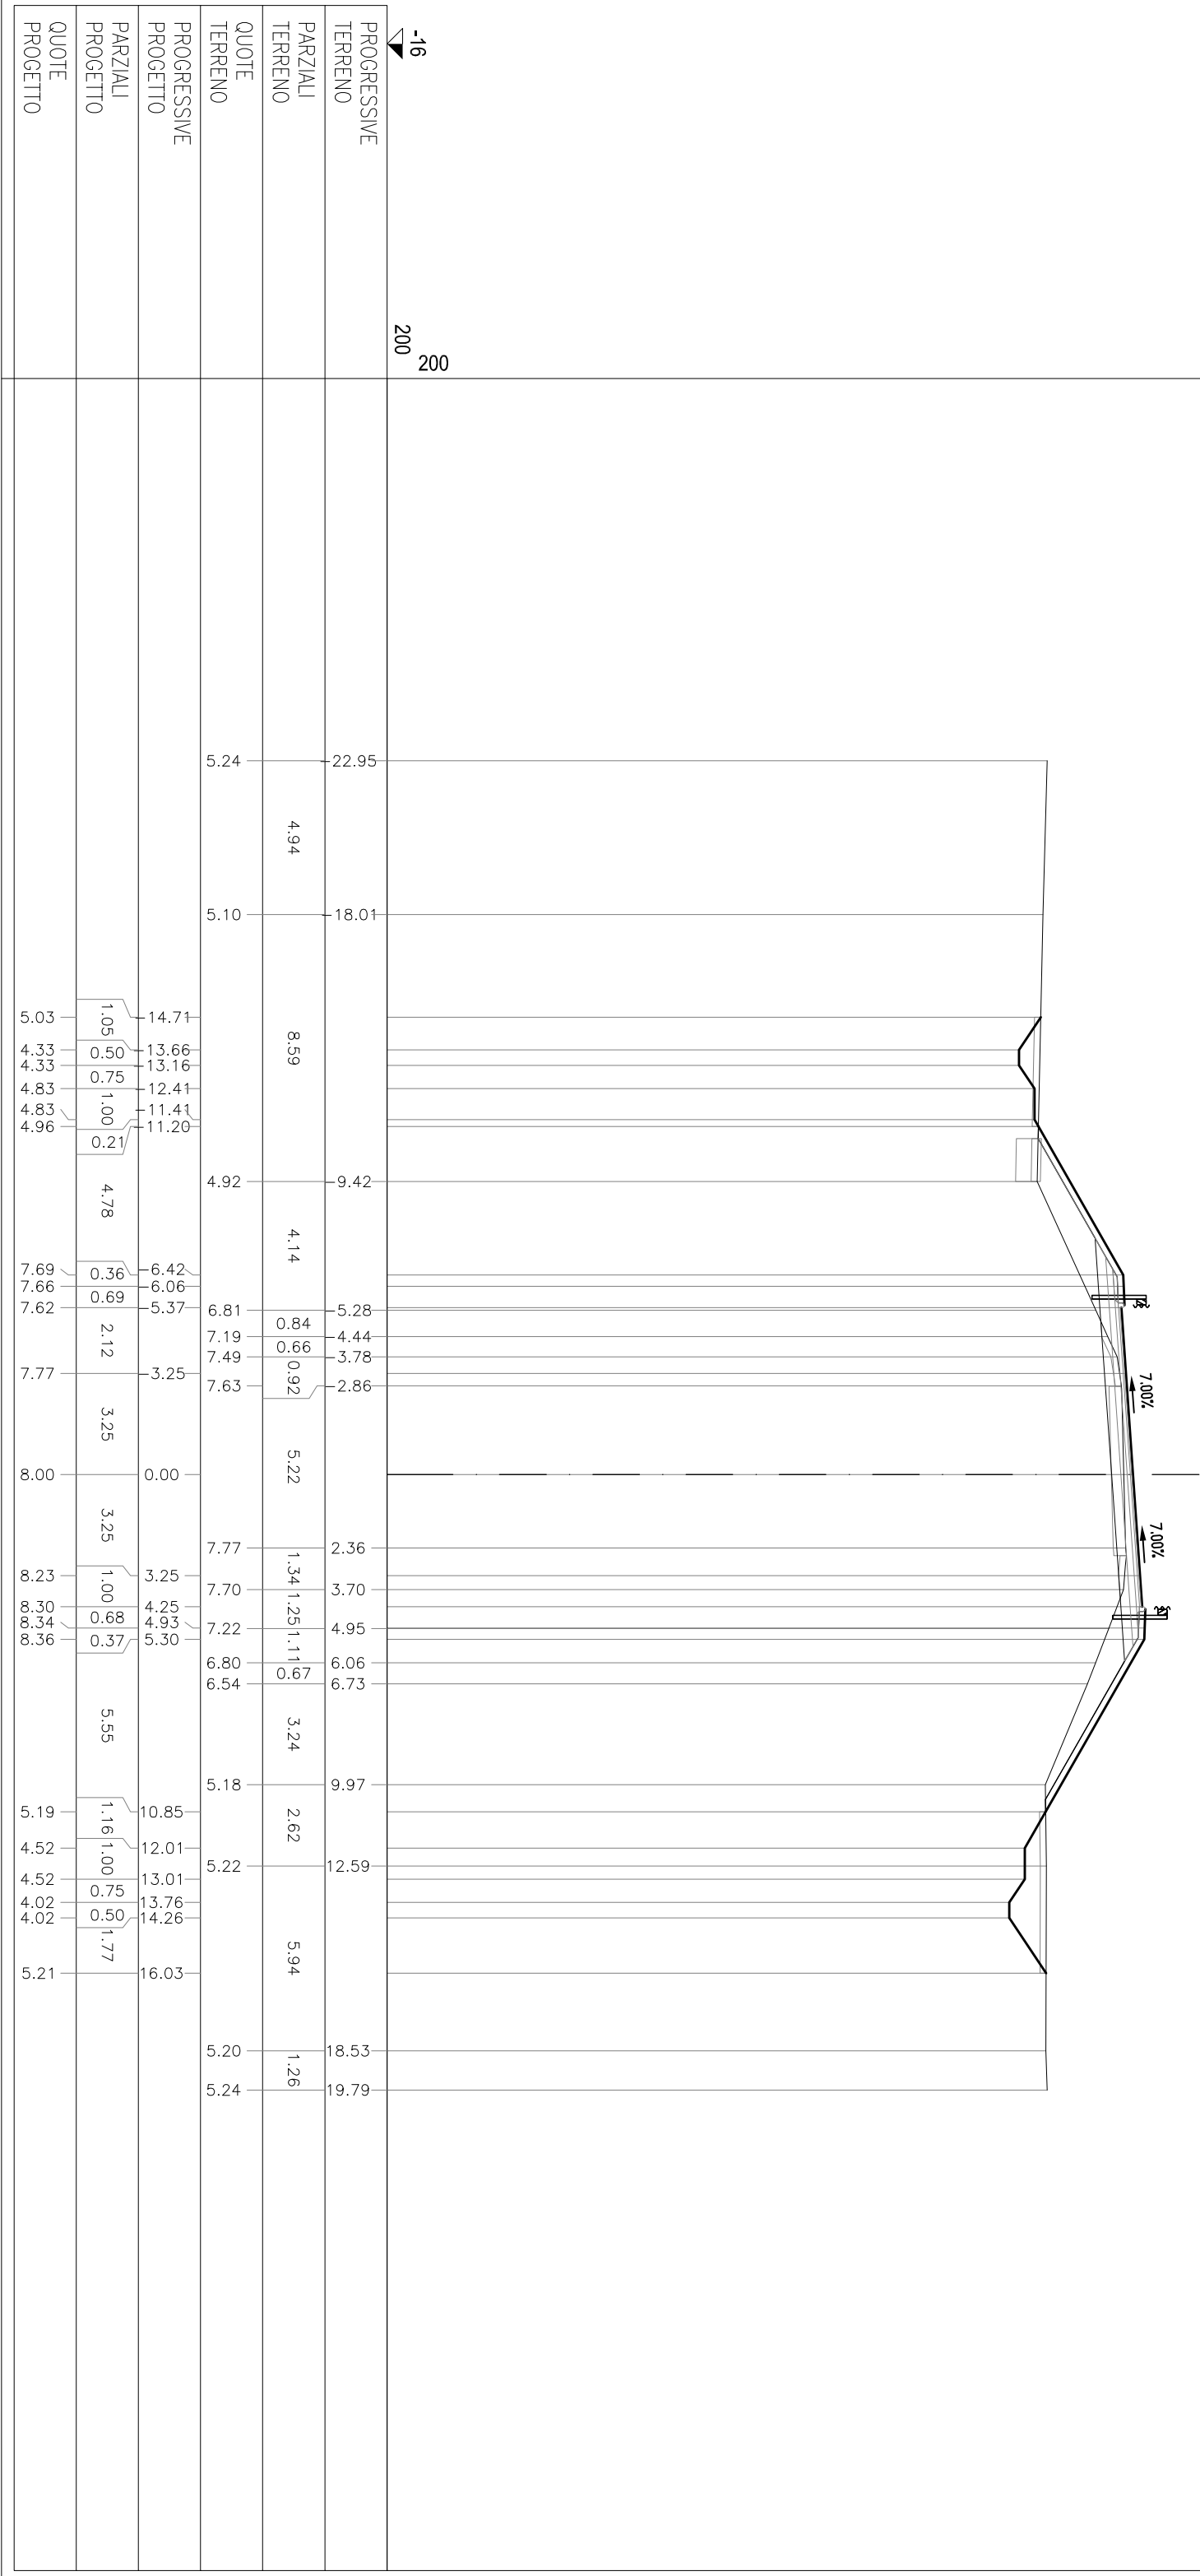

SEZIONE 46

PROGRESSIVA 400.00


aa	RILEVATO	m?	2.59
ae	ARGINELLO	m?	0.14
ai	RILEVATO AL-A3	m?	3.85
ax	RILEVATO FISSO	m?	0.14
ba	SCAVO	m?	1.69
bf	SCAVO FISSO	m?	3.79
ca	VEGETALE IN RIL	m?	1.86
ma	FOND NON LEGATA	m?	2.40
da	BASE	m?	0.98
do	DEMILIZIONE PAV	m	5.40
eo	FRESATURA	m	5.40
fo	SCOTCID IN RIL	m	0.74
fe	SCOTCID IN SCAVO	m	0.74
fo	SCOT FISSO IN SC	m	9.45
ga	GRADINATURA	m	7.28
ia	ANTICAP IN RIL	m	0.74
ia	BONIFICA IN RIL	m	0.74
pa	BINDER	m	9.45
qa	USURA	m	9.45
to	INERIMENTO	m	9.93

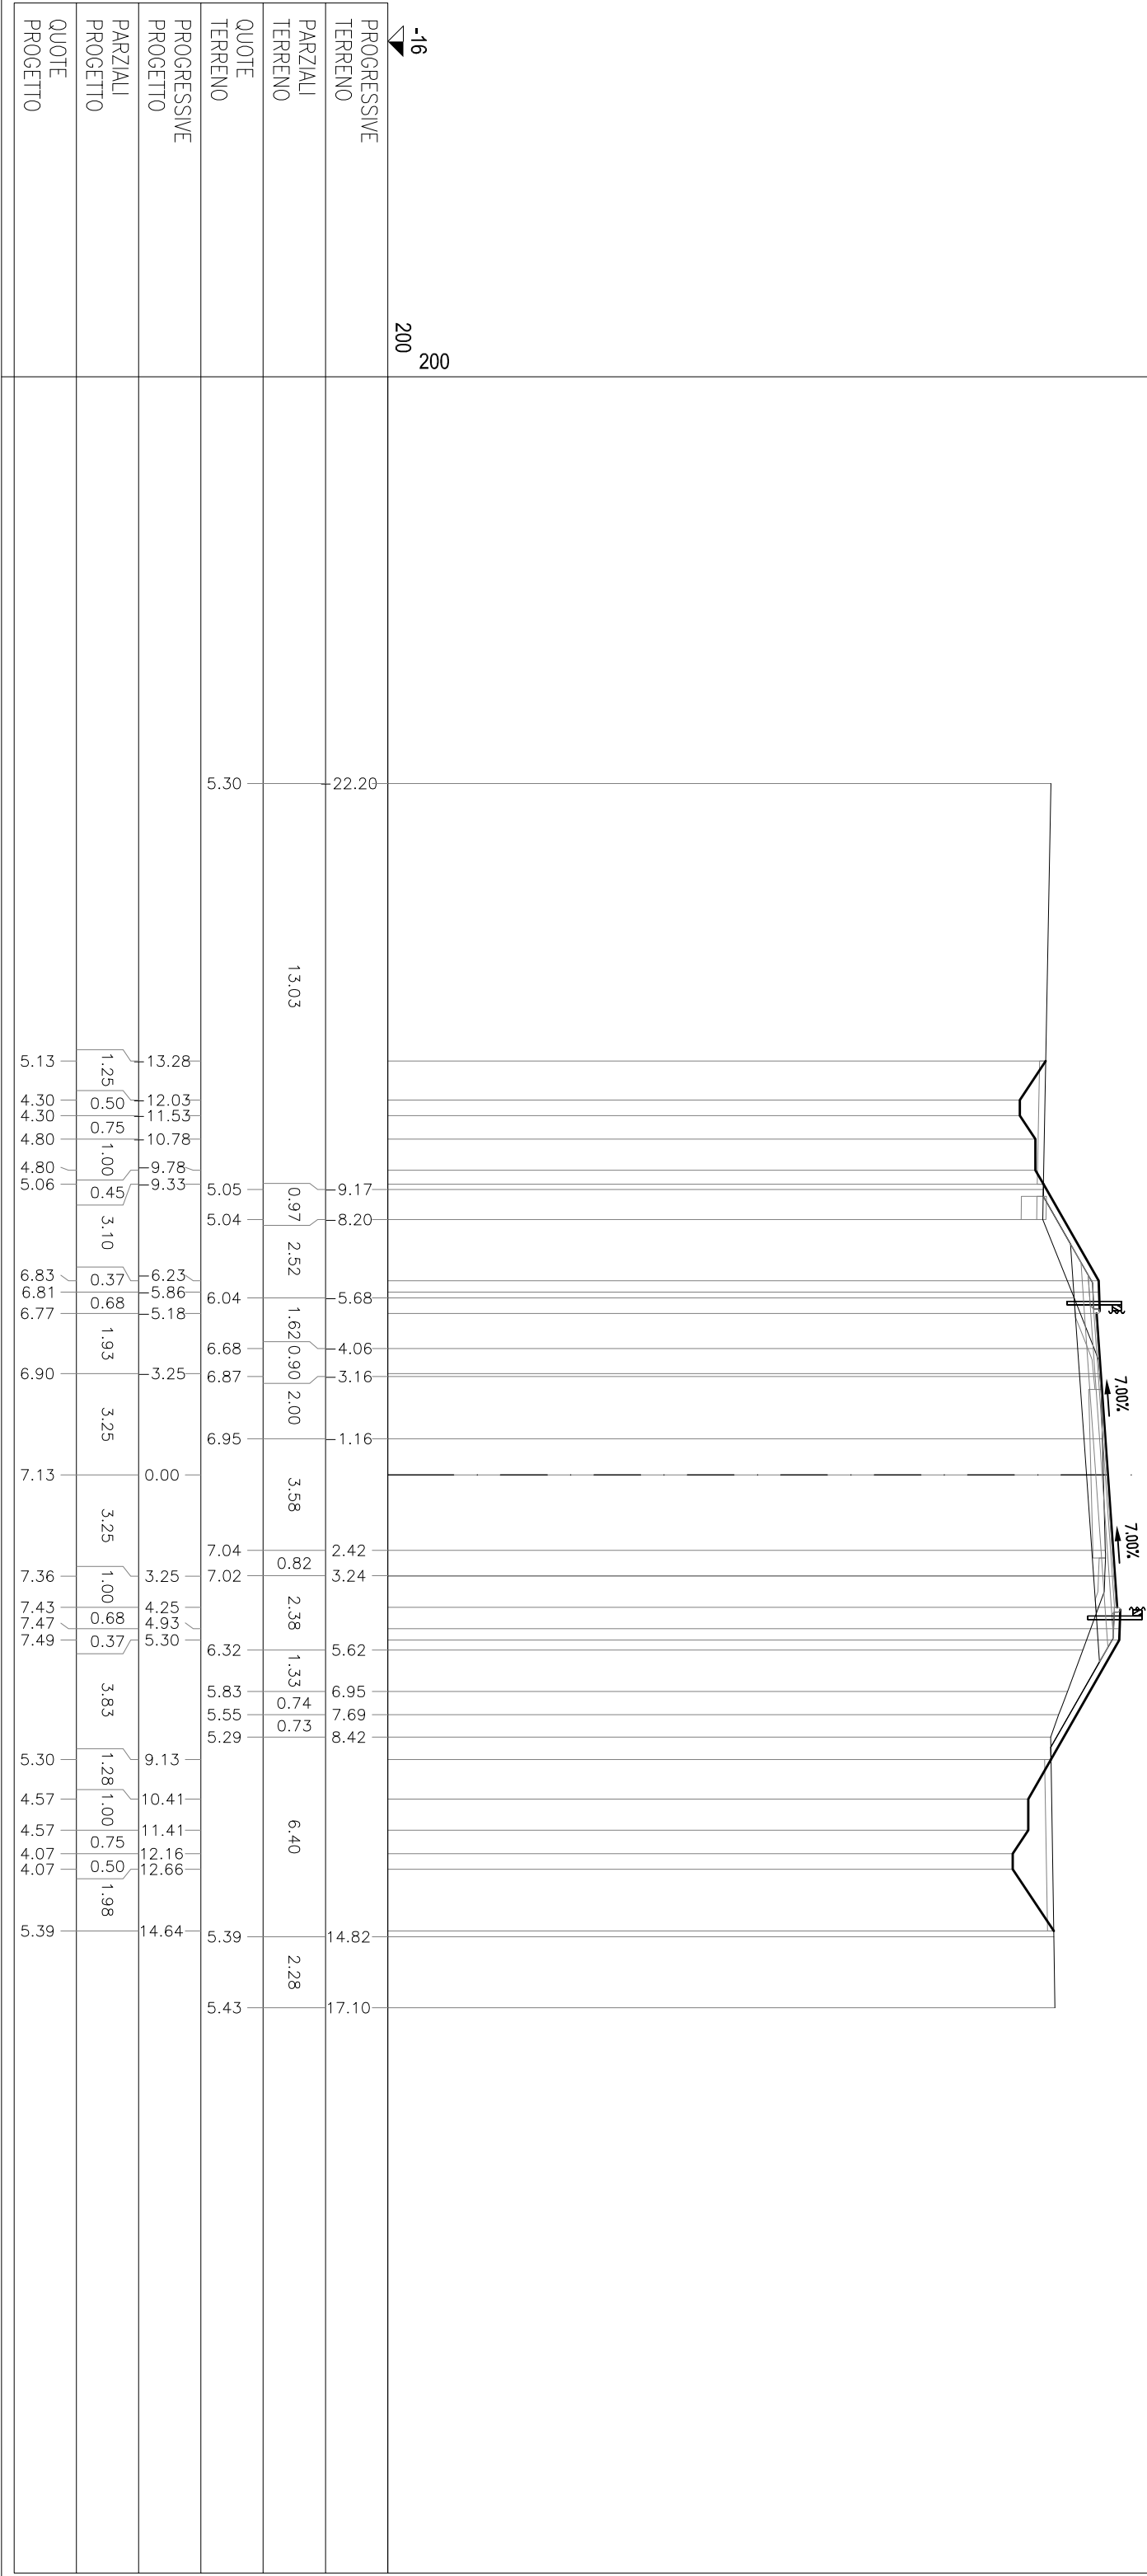

SEZIONE 47

PROGRESSIVA 410.00


AA	RILEVATO	m?	161
AE	ARGINELLO	m?	013
AI	RILEVATO AI-A3	m?	366
AX	RILEVATO FOSSO	m?	013
BA	SCAVO	m?	189
BF	SCAVO FOSSO	m?	354
CA	VEGETALE IN RIL	m?	162
MA	FOND NON LEGATA	m?	227
DA	BASE	m?	091
do	DEMOLIZIONE PAV	m?	549
eo	FRESATURA	m	549
fe	SCOTTATO IN SCAVO	m	4.72
fo	SCOT FOSSO IN SC	m	9.32
ga	GRADINATURA	m	605
pa	BINDER	m	8.76
qa	USURA	m	8.76
to	INERIMENTO	m	8.61

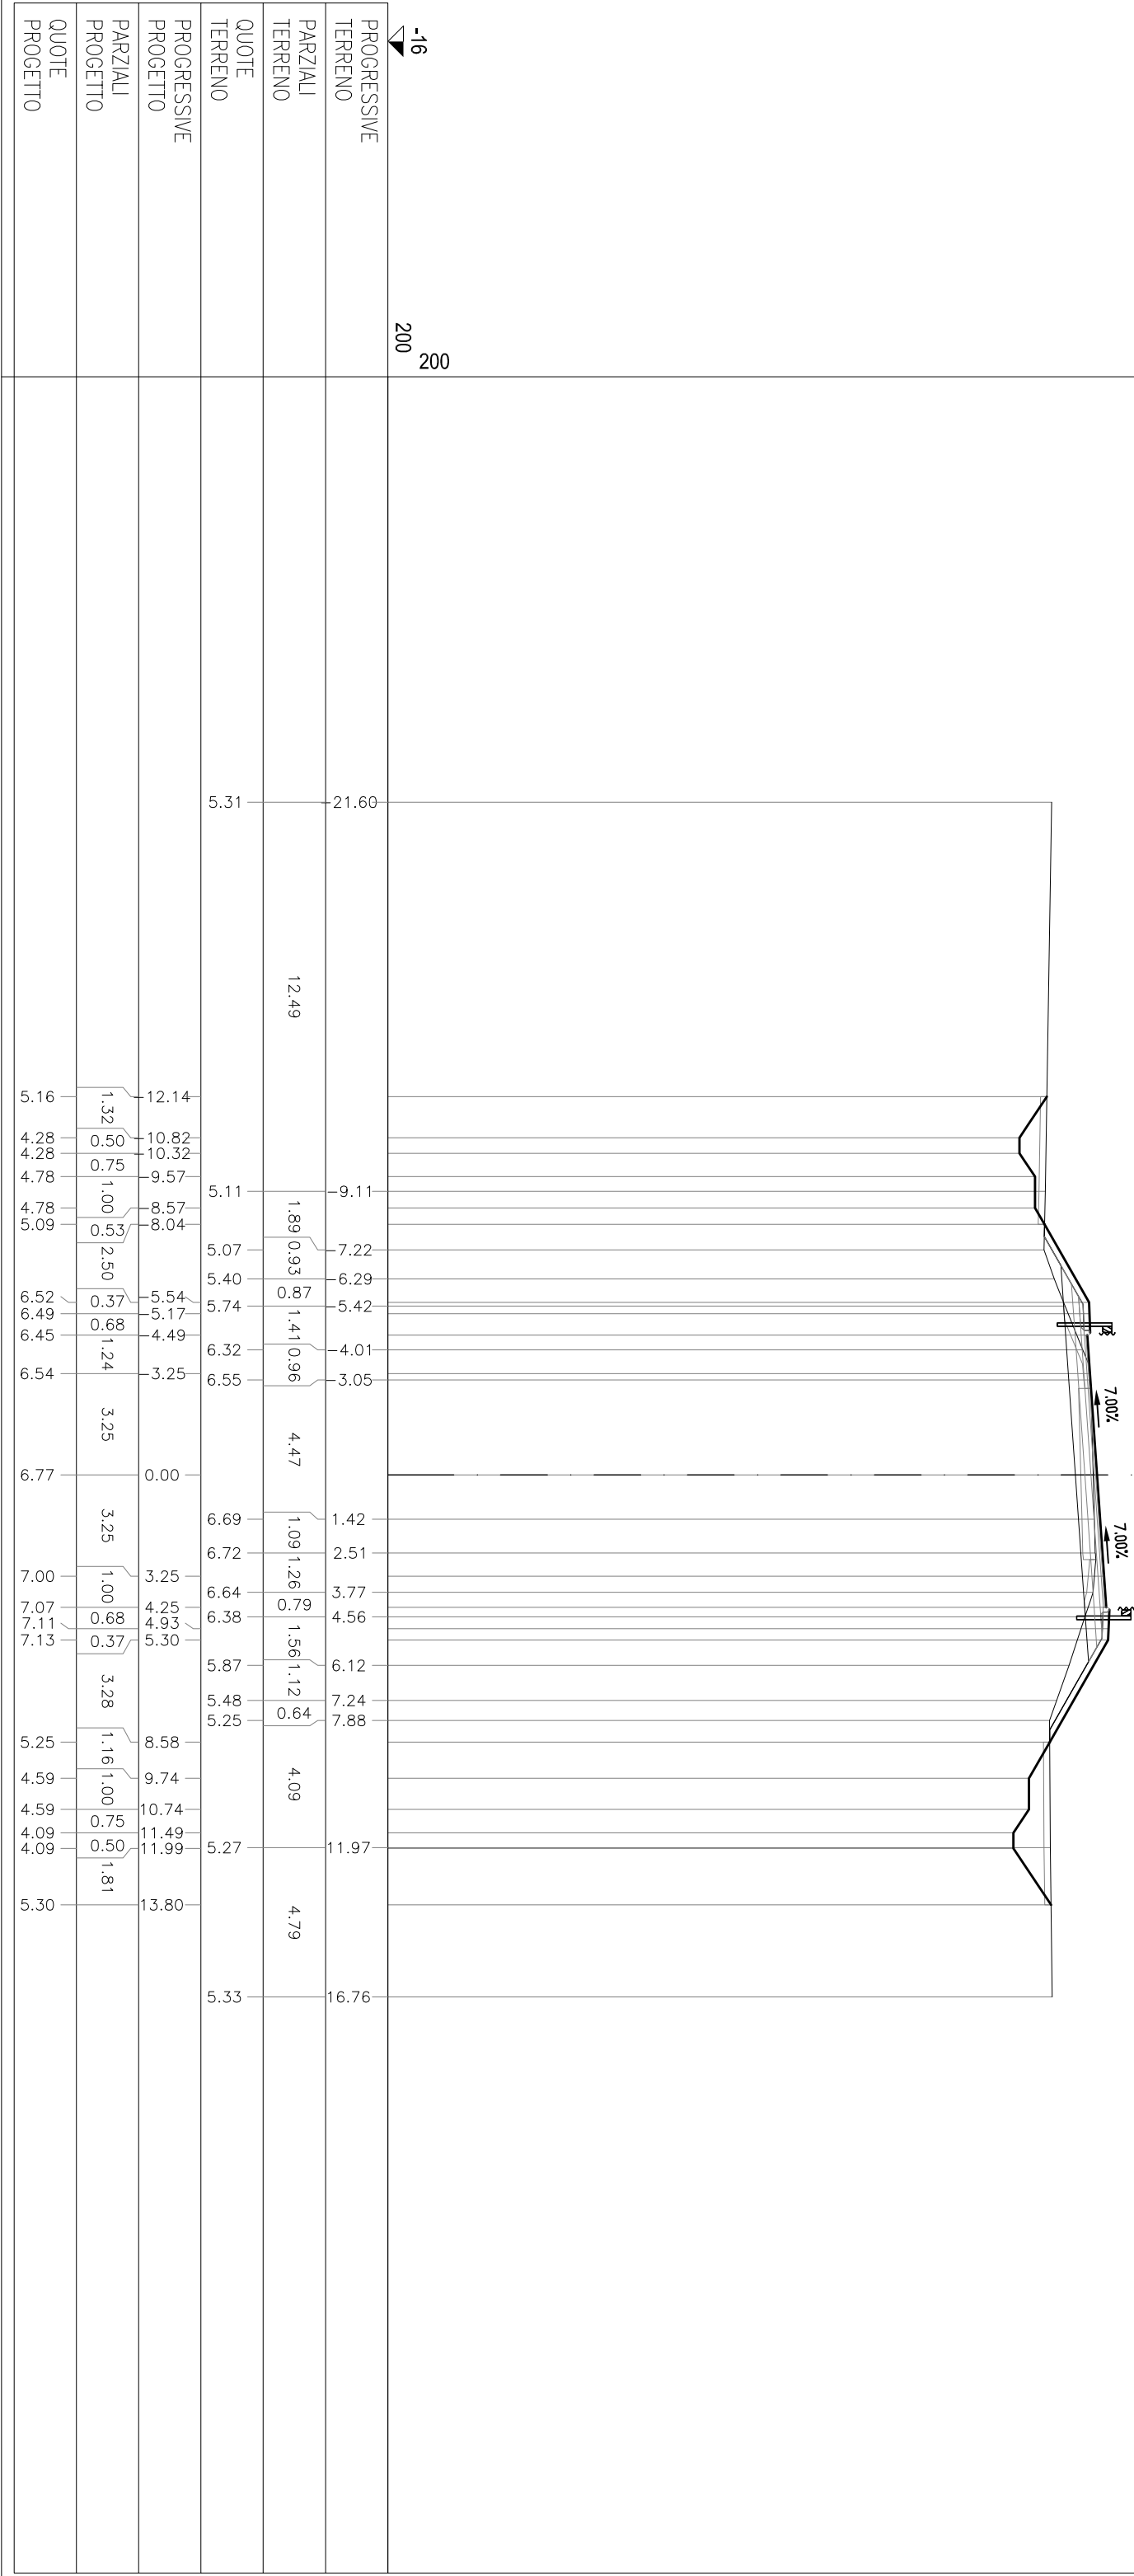

SEZIONE 48
PROGRESSIVA 415,68

AA	RILEVATO	m?	0,84
AE	ARGINELLO	m?	0,15
AI	RILEVATO AI-A3	m?	3,57
AX	RILEVATO FOSSO	m?	0,12
BA	SCAVO	m?	2,01
BF	SCAVO FOSSO	m?	3,46
CA	VEGETALE IN RIL	m?	1,44
MA	FOND NON LEGATA	m?	2,21
DA	BASE	m?	0,89
da	DEMOLIZIONE PAV	m	5,58
ea	FRESATURA	m	5,58
fe	SCOTICO IN SCAVO	m	5,13
fo	SCOT FOSSO IN SC	m	9,30
ga	GRADONATURA	m	4,42
pa	BINDER	m	8,52
qa	USURA	m	8,52
to	INERBIMENTO	m	7,92

-16
200
200

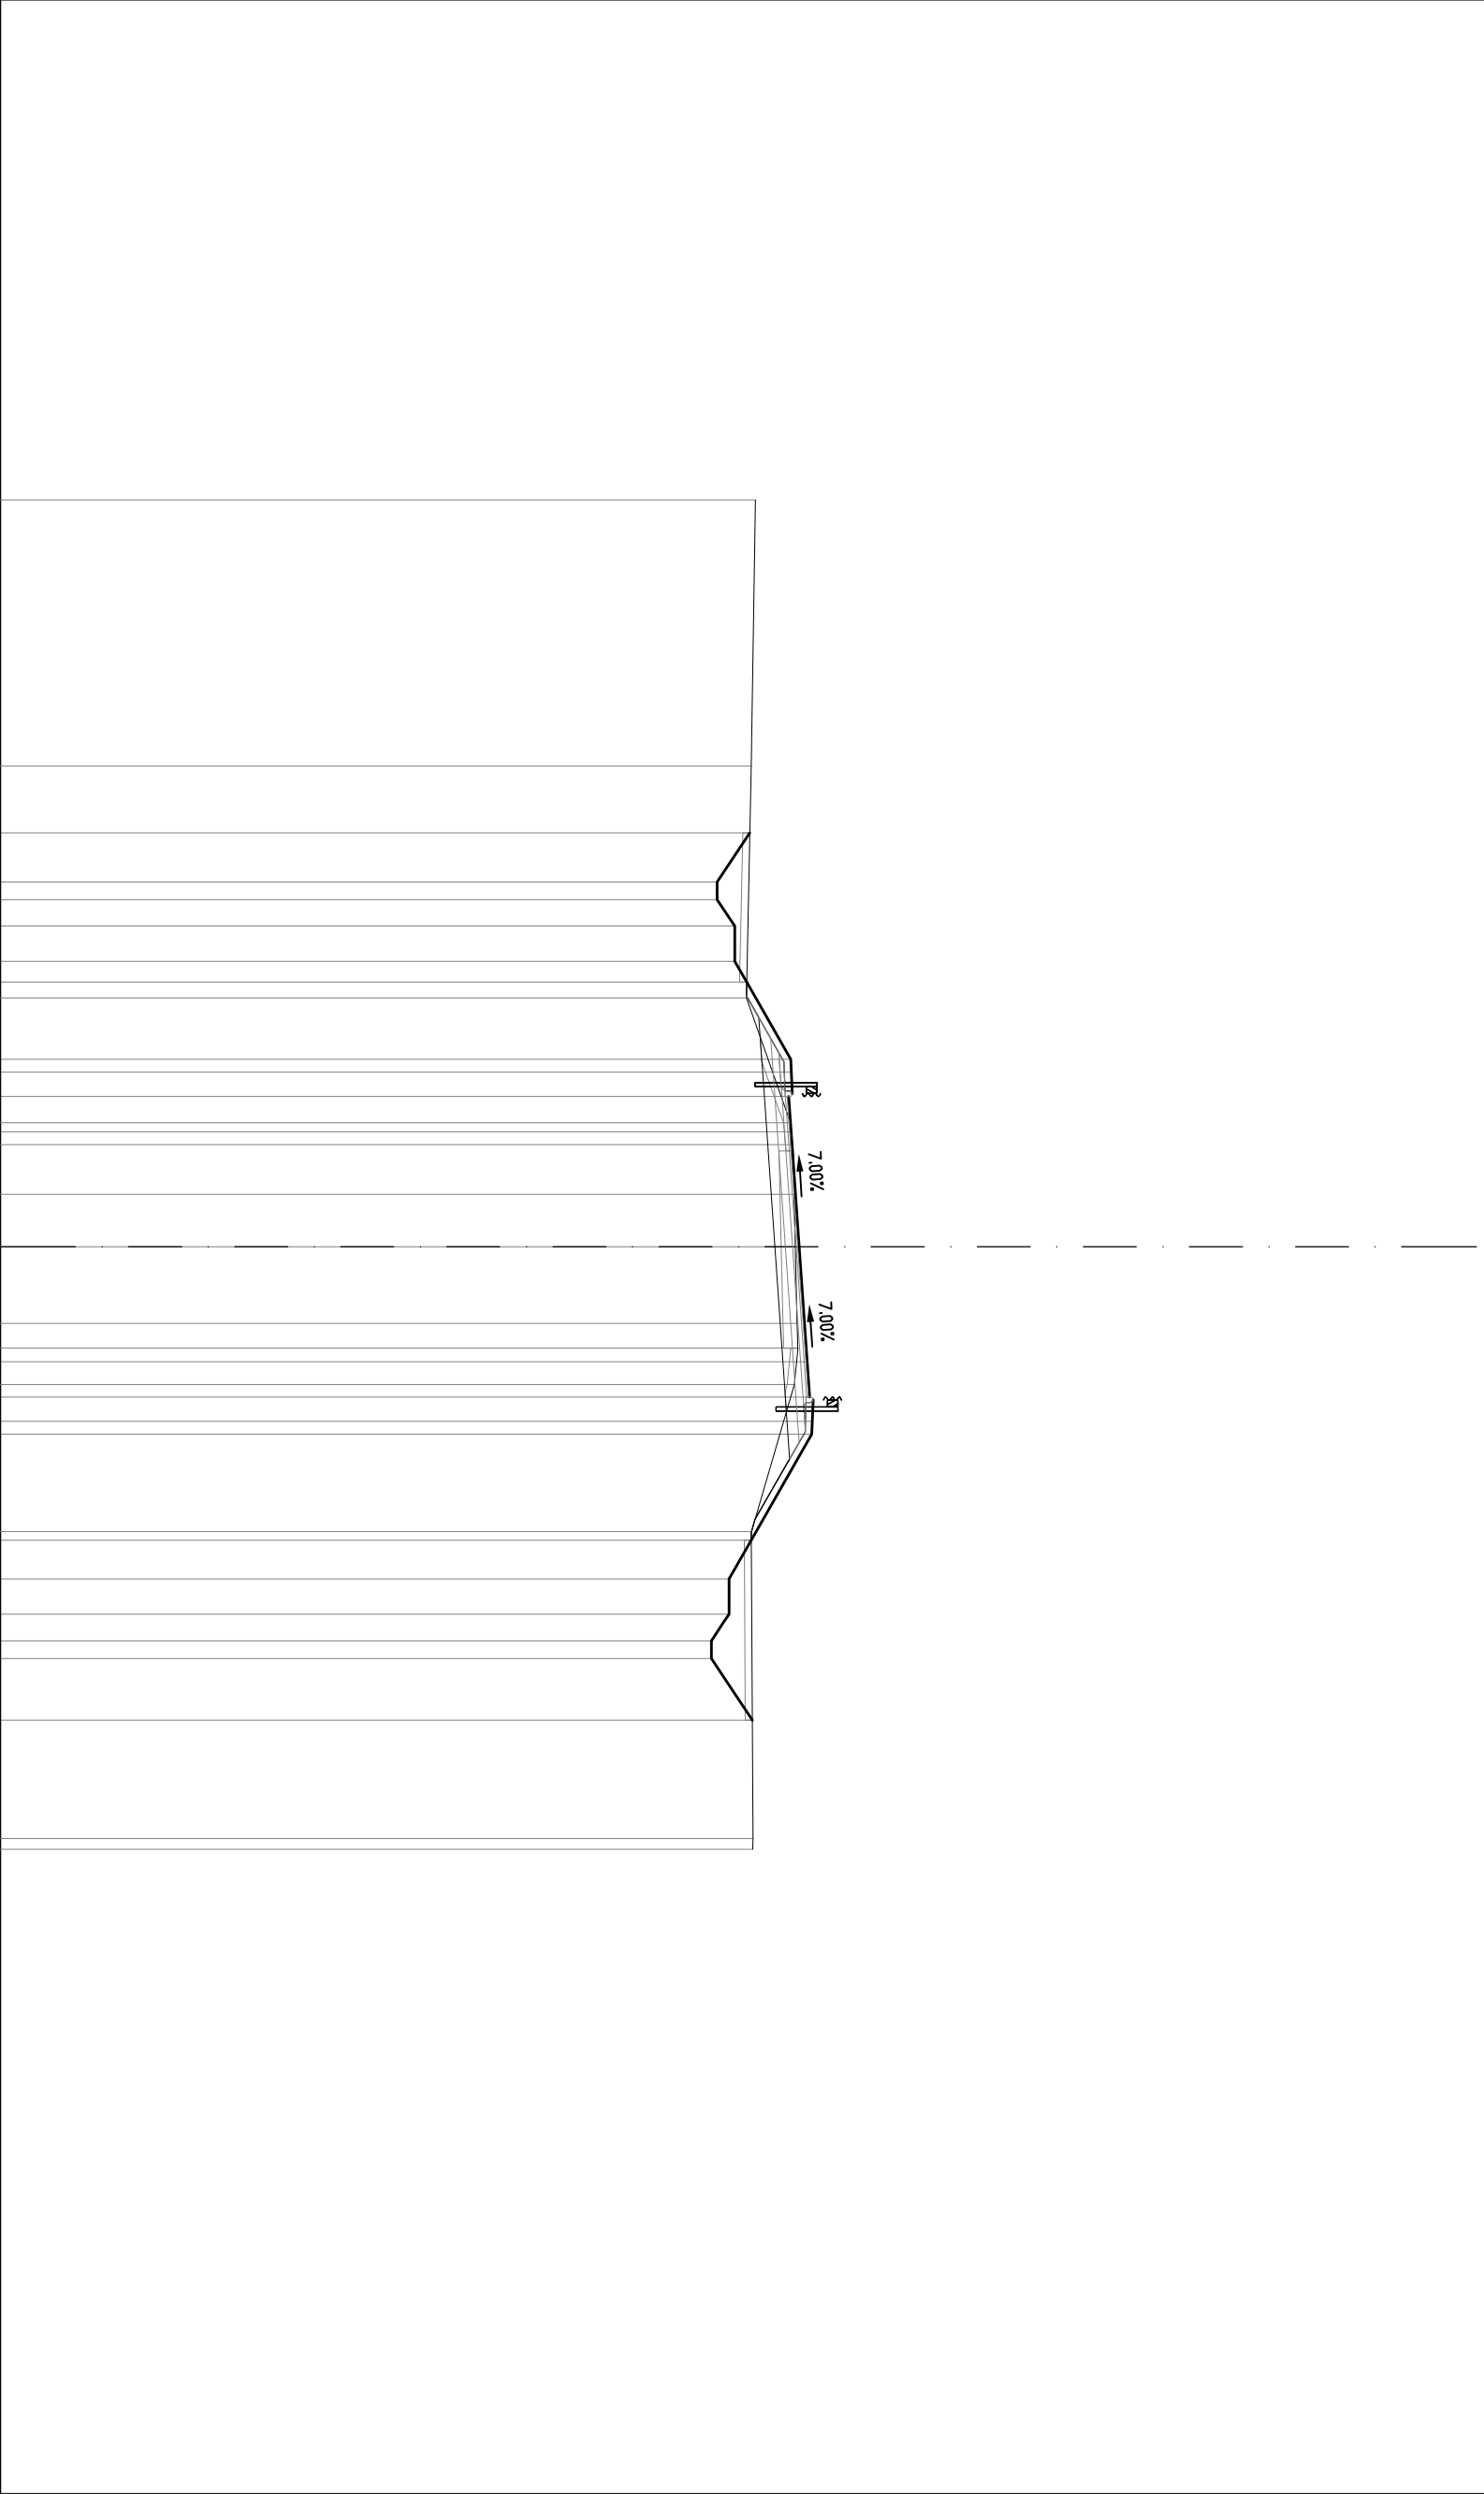


PROGRESSIVE TERRENO	21.12	13.59	7.03	3.51	2.17	8.05	16.73
PARZIALI TERRENO	7.53	6.56	3.52	0.63	0.69	4.15	0.31
QUOTE TERRENO	5.35	5.23	5.09	6.34	6.53	5.24	5.28
PROGRESSIVE PROGETTO	11.70	10.32	5.30	6.40	6.55	8.30	5.27
PARZIALI PROGETTO	1.38	0.50	0.37	1.00	1.04	1.09	0.31
QUOTE PROGETTO	4.27	4.27	4.77	6.35	6.81	4.60	5.26

AA	RILEVATO	m?	0.02
AE	ARGINELLO	m?	0.13
AI	RILEVATO AI-A3	m?	3.45
AX	RILEVATO FOSSO	m?	0.14
BA	SCAVO	m?	2.44
BF	SCAVO FOSSO	m?	3.85
CA	VEGETALE IN RIL	m?	0.99
MA	FOND NON LEGATA	m?	2.13
DA	BASE	m?	0.85
da	DEMOLIZIONE PAV	m	5.22
ea	FRESATURA	m	5.22
fe	SCOTICD IN SCAVO	m	6.58
fo	SCOT FOSSO IN SC	m	9.96
ga	GRADONATURA	m	0.61
pa	BINDER	m	8.09
qa	USURA	m	8.09
to	INERBIMENTO	m	5.79

SEZIONE 50
PROGRESSIVA 430.00

-17
200
200

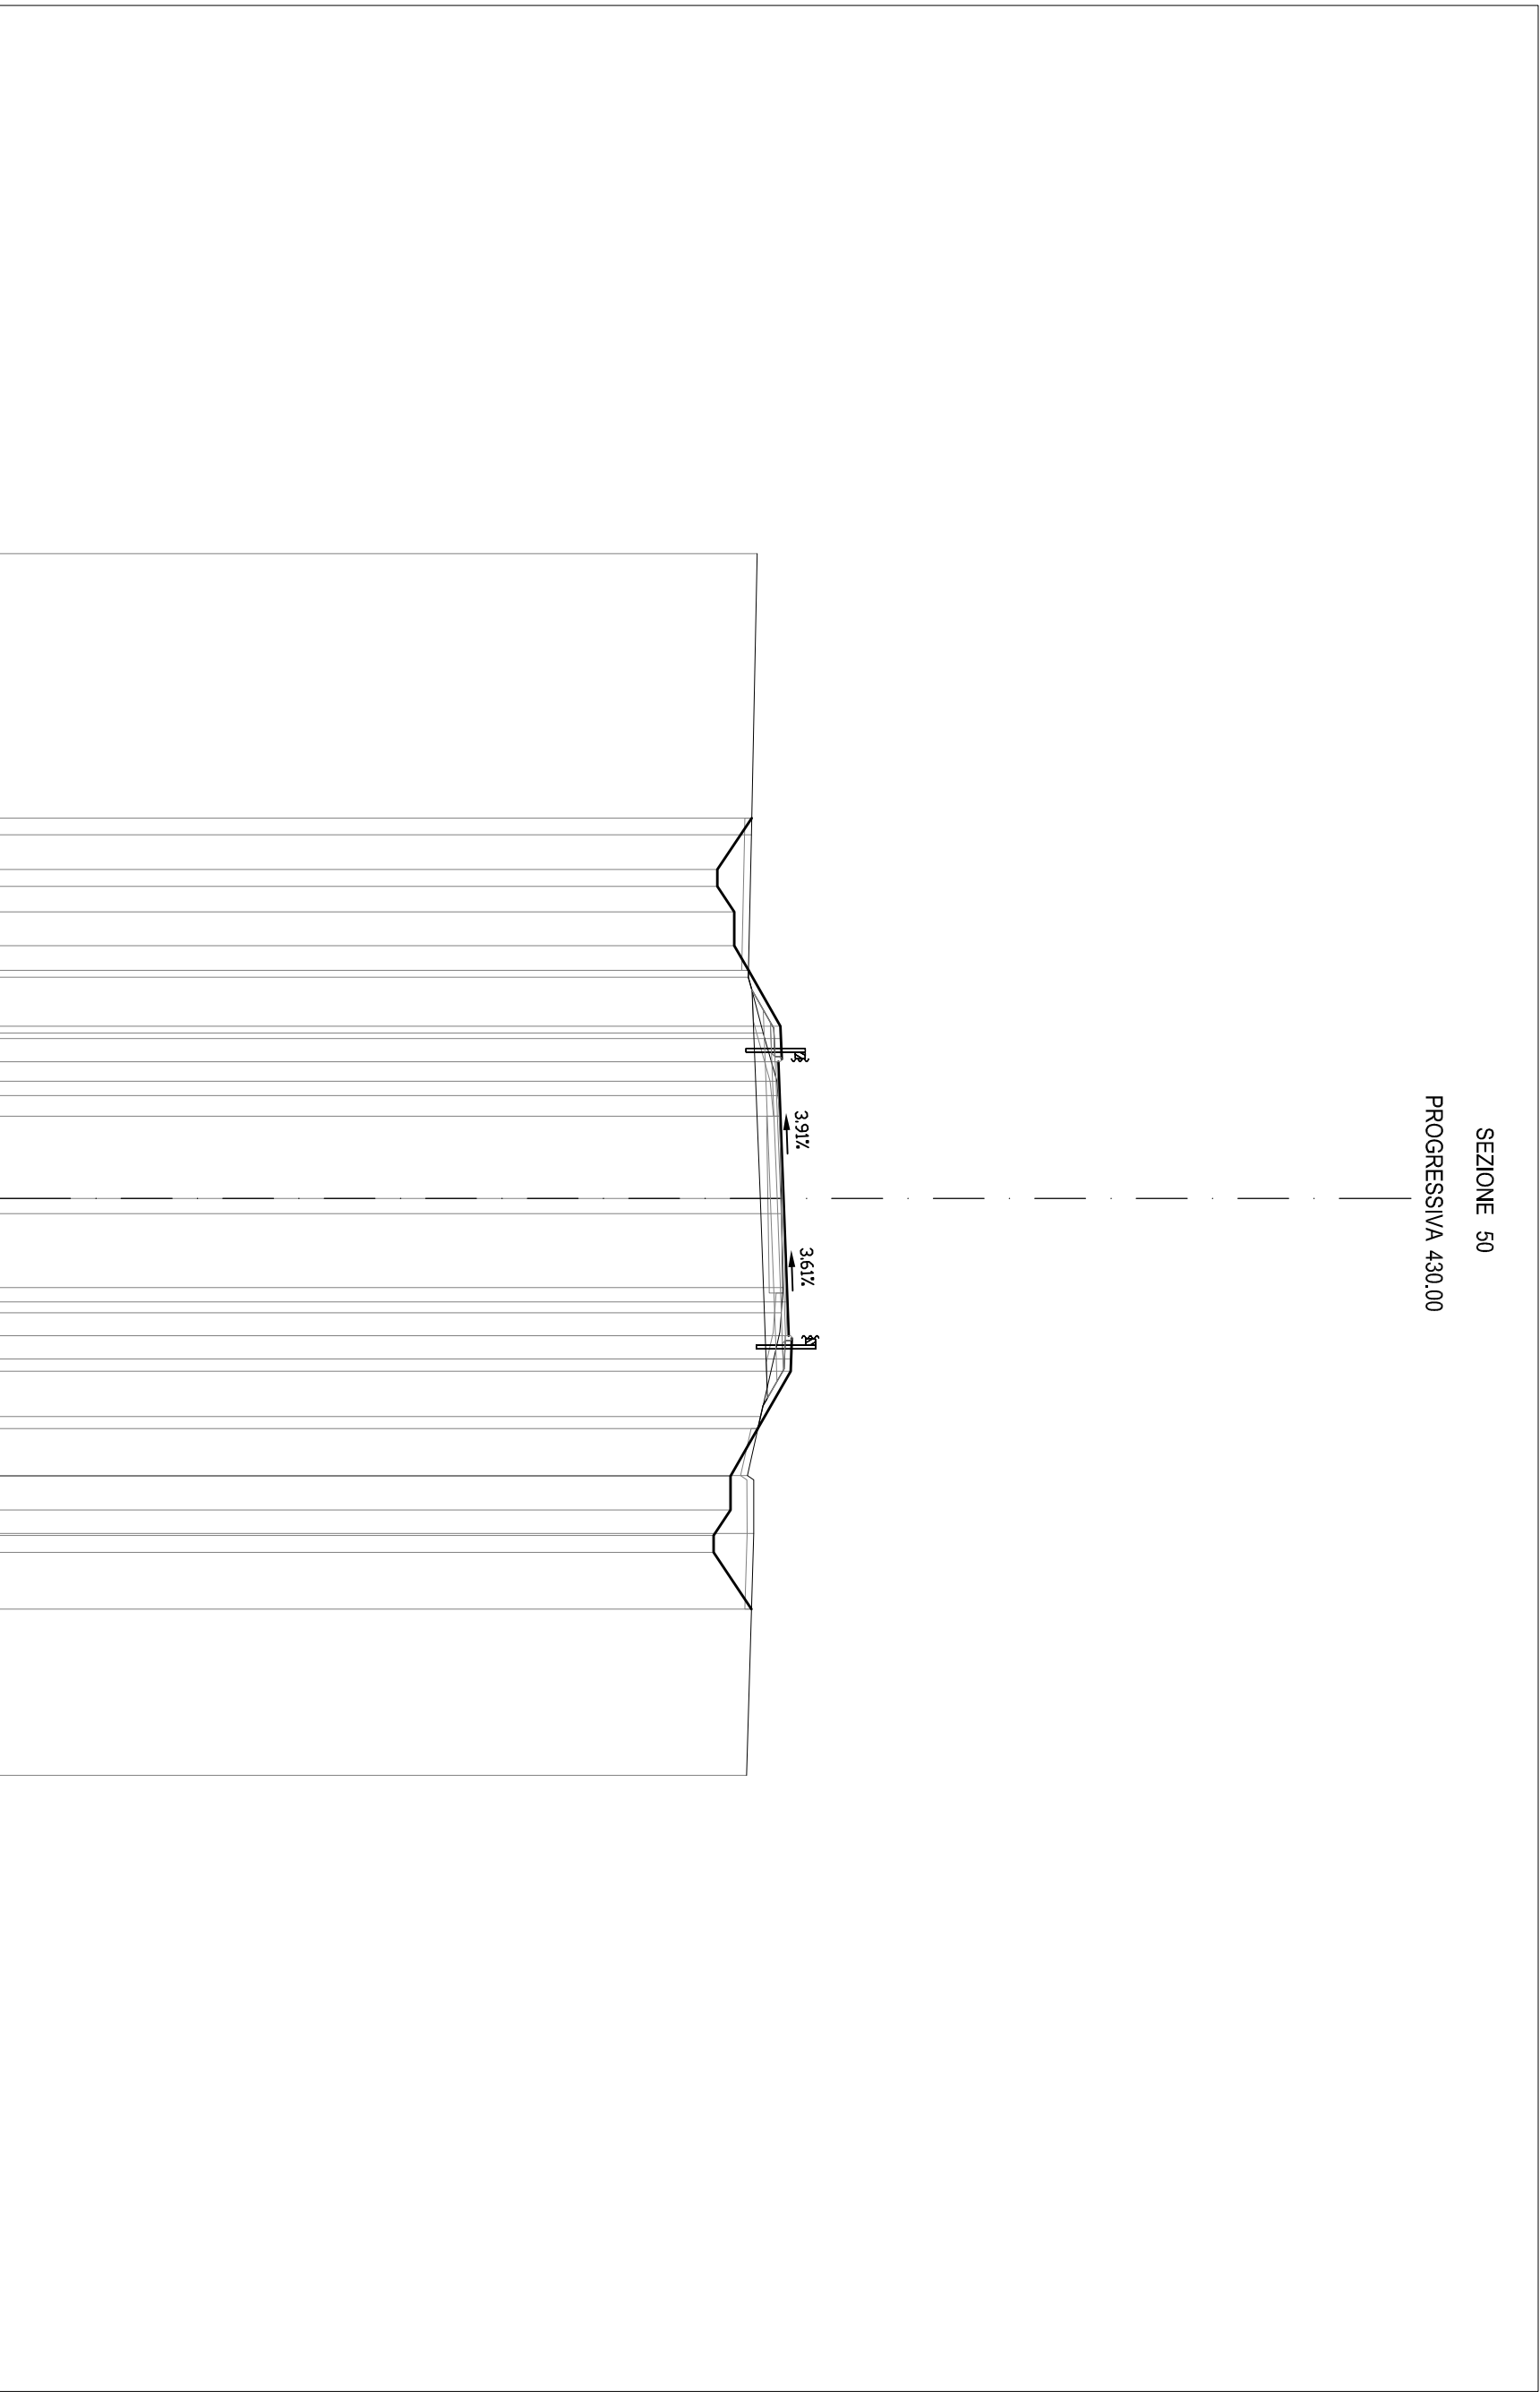


PROGRESSIVE TERRENO	
------------------------	--	--	

SEZIONE 51

PROGRESSIVA 442.03


to	ta		
AE	ARGINELLO	m?	0.12
AI	RILEVATO AI-A3	m?	0.31
AX	RILEVATO FOSSO	m?	0.17
BA	SCAVD	m?	3.20
BF	SCAVD FOSSO	m?	1.70
CA	VEGETALE IN RIL	m?	0.80
DA	FONDI NON LEGATA	m?	2.03
MA	BASE	m?	0.81
DO	DEMILIZIONE PAV	m?	5.39
EA	FRESCATURA	m	5.39
fo	SCOTICO IN SCAVD	m	6.43
fo	SCOT FOSSO IN SC	m	8.38
pa	BINDER	m	7.62
qa	USURA	m	7.62
ta	INERBIMENTO	m	4.26

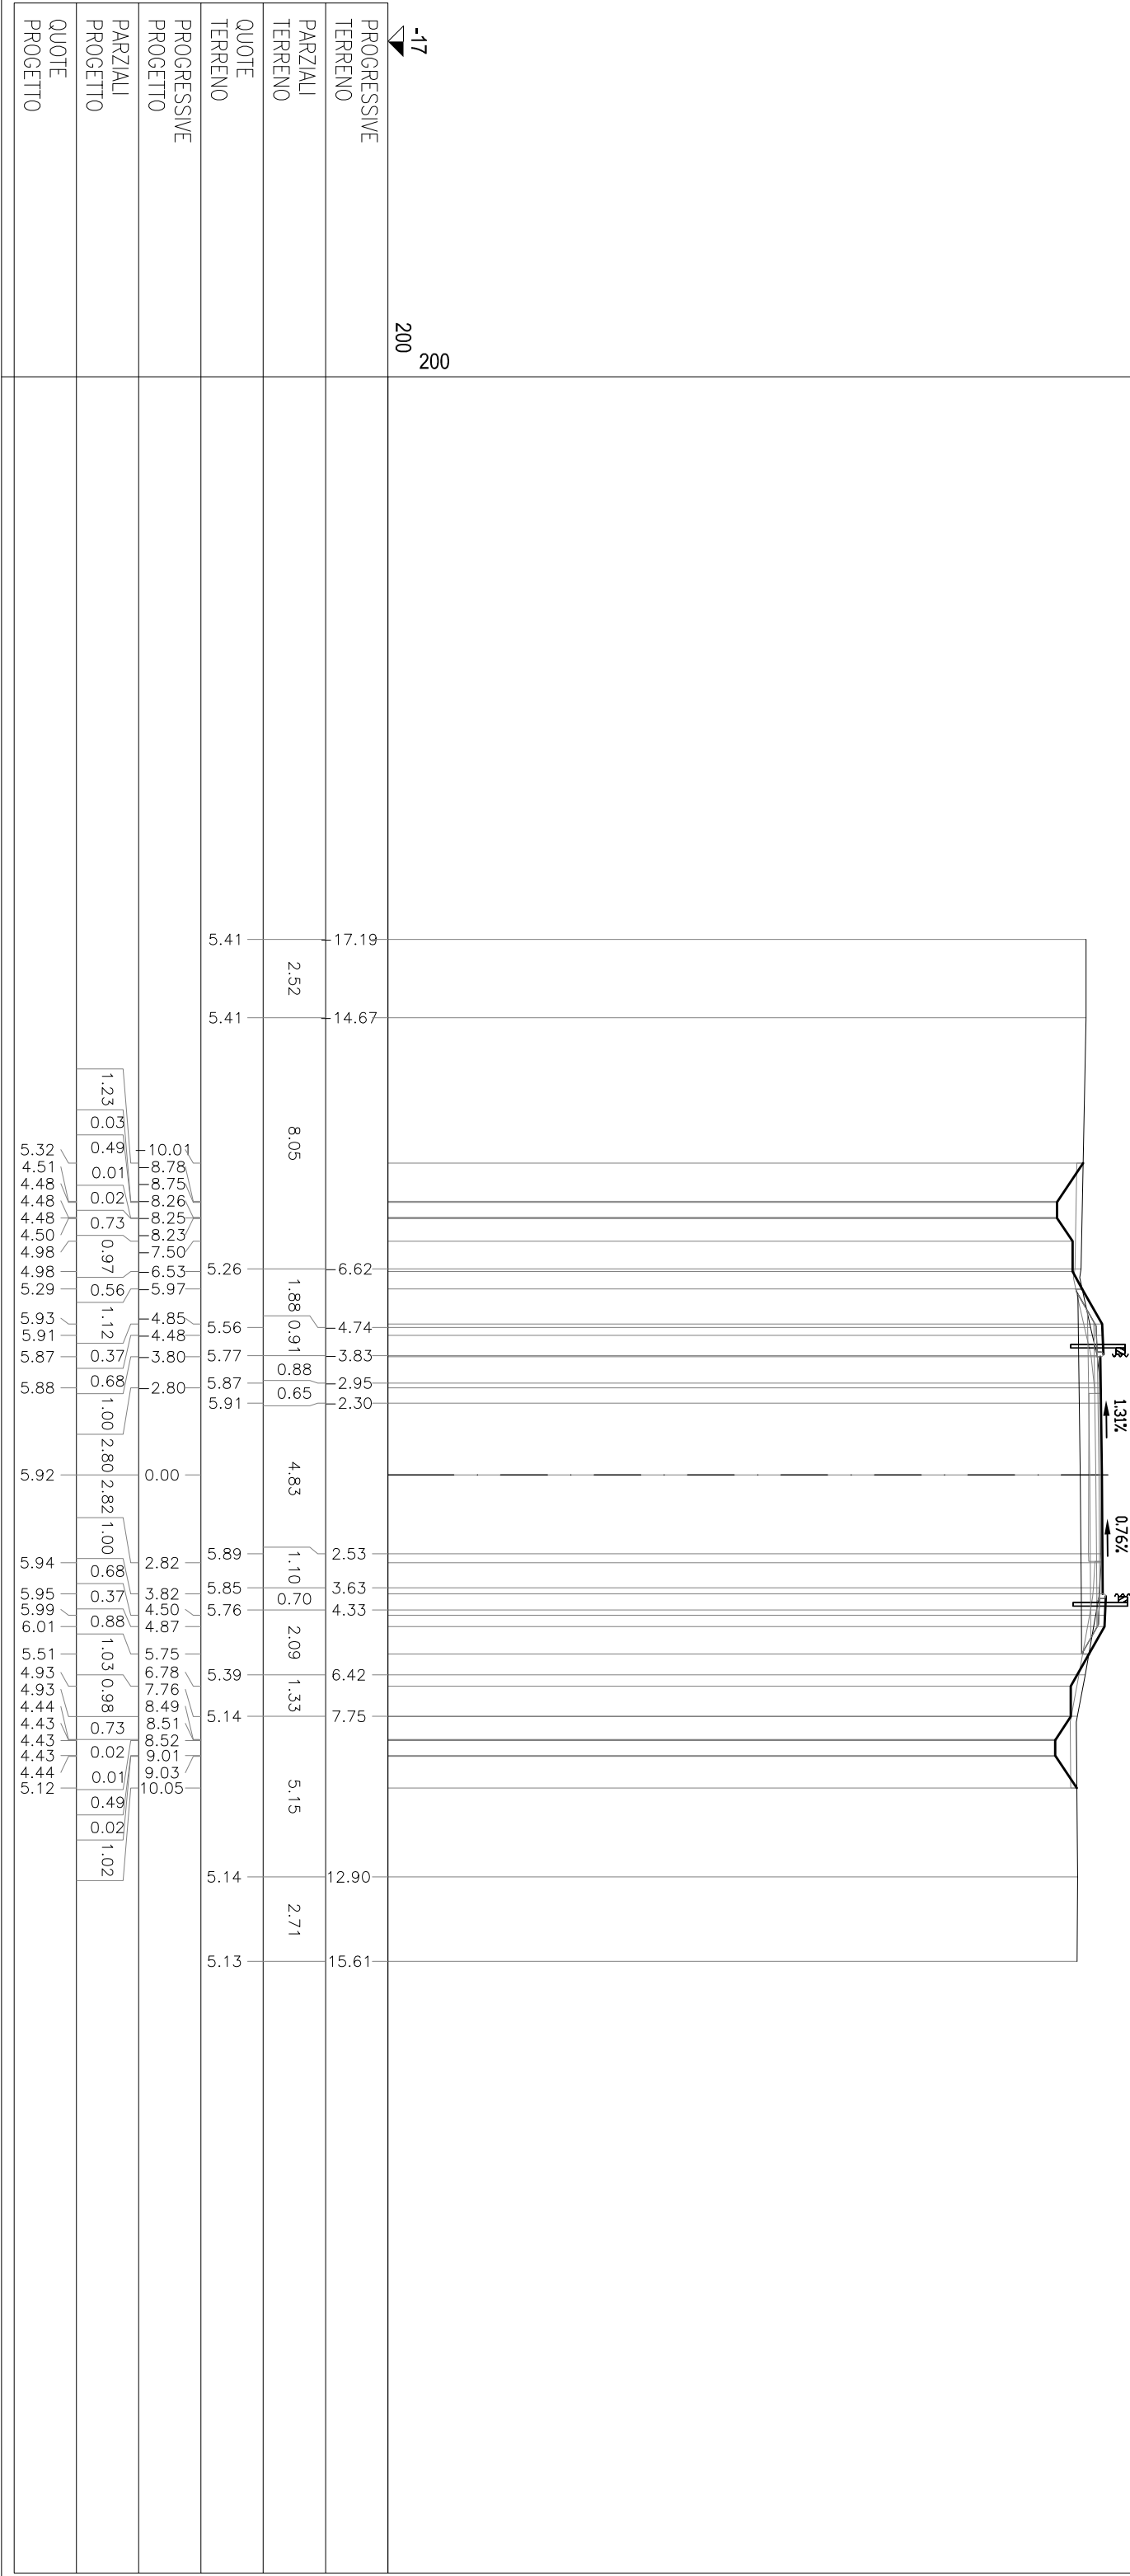

SEZIONE 52
PROGRESSIVA 450.00

AE	ARGINELLO	m?	0.12
AI	RILEVATO AI-A3	m?	2.96
AX	RILEVATO FOSSO	m?	0.22
BA	SCAVO	m?	3.43
BF	SCAVO FOSSO	m?	1.12
CA	VEGETALE IN RIL	m?	0.54
MA	FOND NON LEGATA	m?	1.79
DA	BASE	m?	0.68
da	DEMOLIZIONE PAV	n	5.56
ea	FRESATURA	n	5.56
fe	SCOTICO IN SCAVO	n	3.88
fo	SCOT FOSSO IN SC	n	7.81
pa	BINDER	n	6.46
qa	USURA	n	6.46
ta	INERBIMENTO	n	2.93


-17
200
200

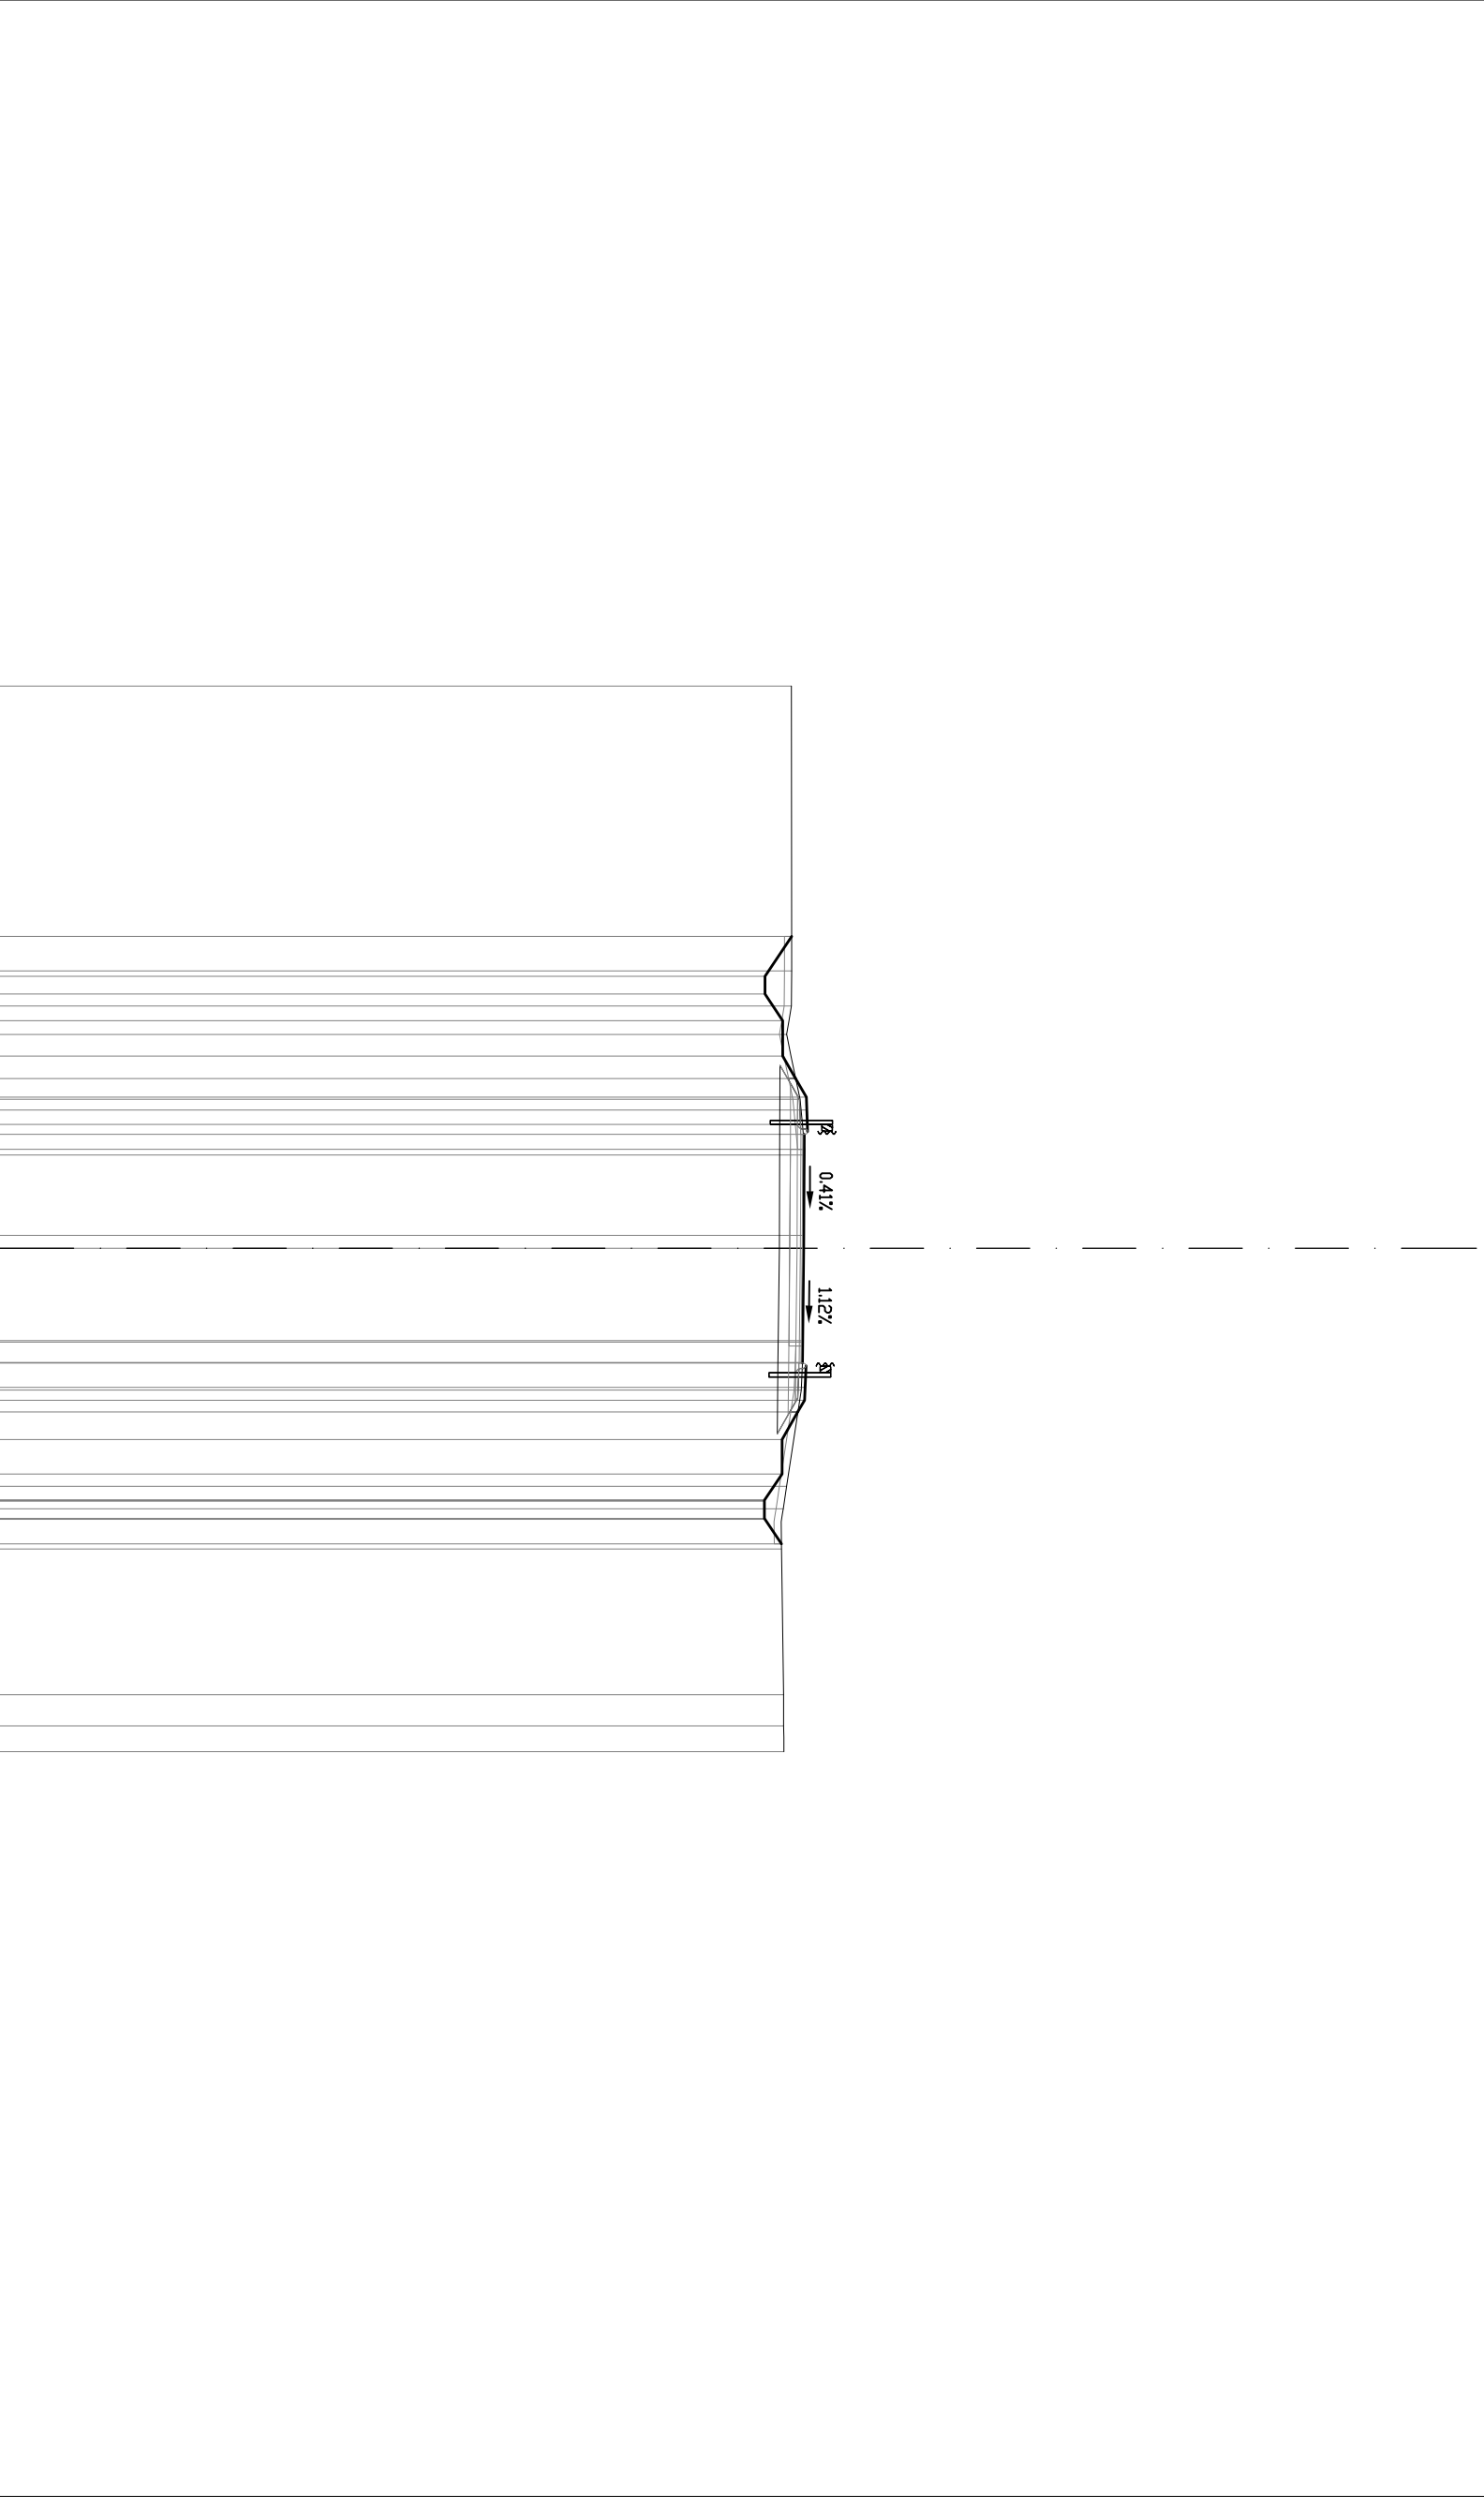

PROGRESSIVE TERRENO	15.88	7.83	6.84	6.04	4.21	3.50	2.80	0.37	2.61	3.22	4.01	6.72	7.36	8.49	12.61	13.48	14.21
PARZIALI TERRENO	8.05	0.99	0.80	1.83	0.71	0.70	2.43	2.98	0.61	0.79	2.71	0.64	1.13	4.12	0.87	0.73	
QUOTE TERRENO	5.39	5.40	5.39	5.25	5.63	5.70	5.77	5.74	5.72	5.70	5.67	5.25	5.16	5.11	5.17	5.17	5.18
PROGRESSIVE PROGETTO								0.00	2.65	3.24	3.93	4.29	4.62	5.40			
PARZIALI PROGETTO									0.69	0.36	0.33	0.78	0.98	0.73			

MA	FOND	NON	LEGATA	m ²	1.10
DA	BASE			m ²	0.56
da	DEMOLIZIONE	PAV		m	5.52
ea	FRESATURA			m	5.52
pa	BINDER			m	5.52
qa	USURA			m	5.52

SEZIONE 53
PROGRESSIVA 457.02

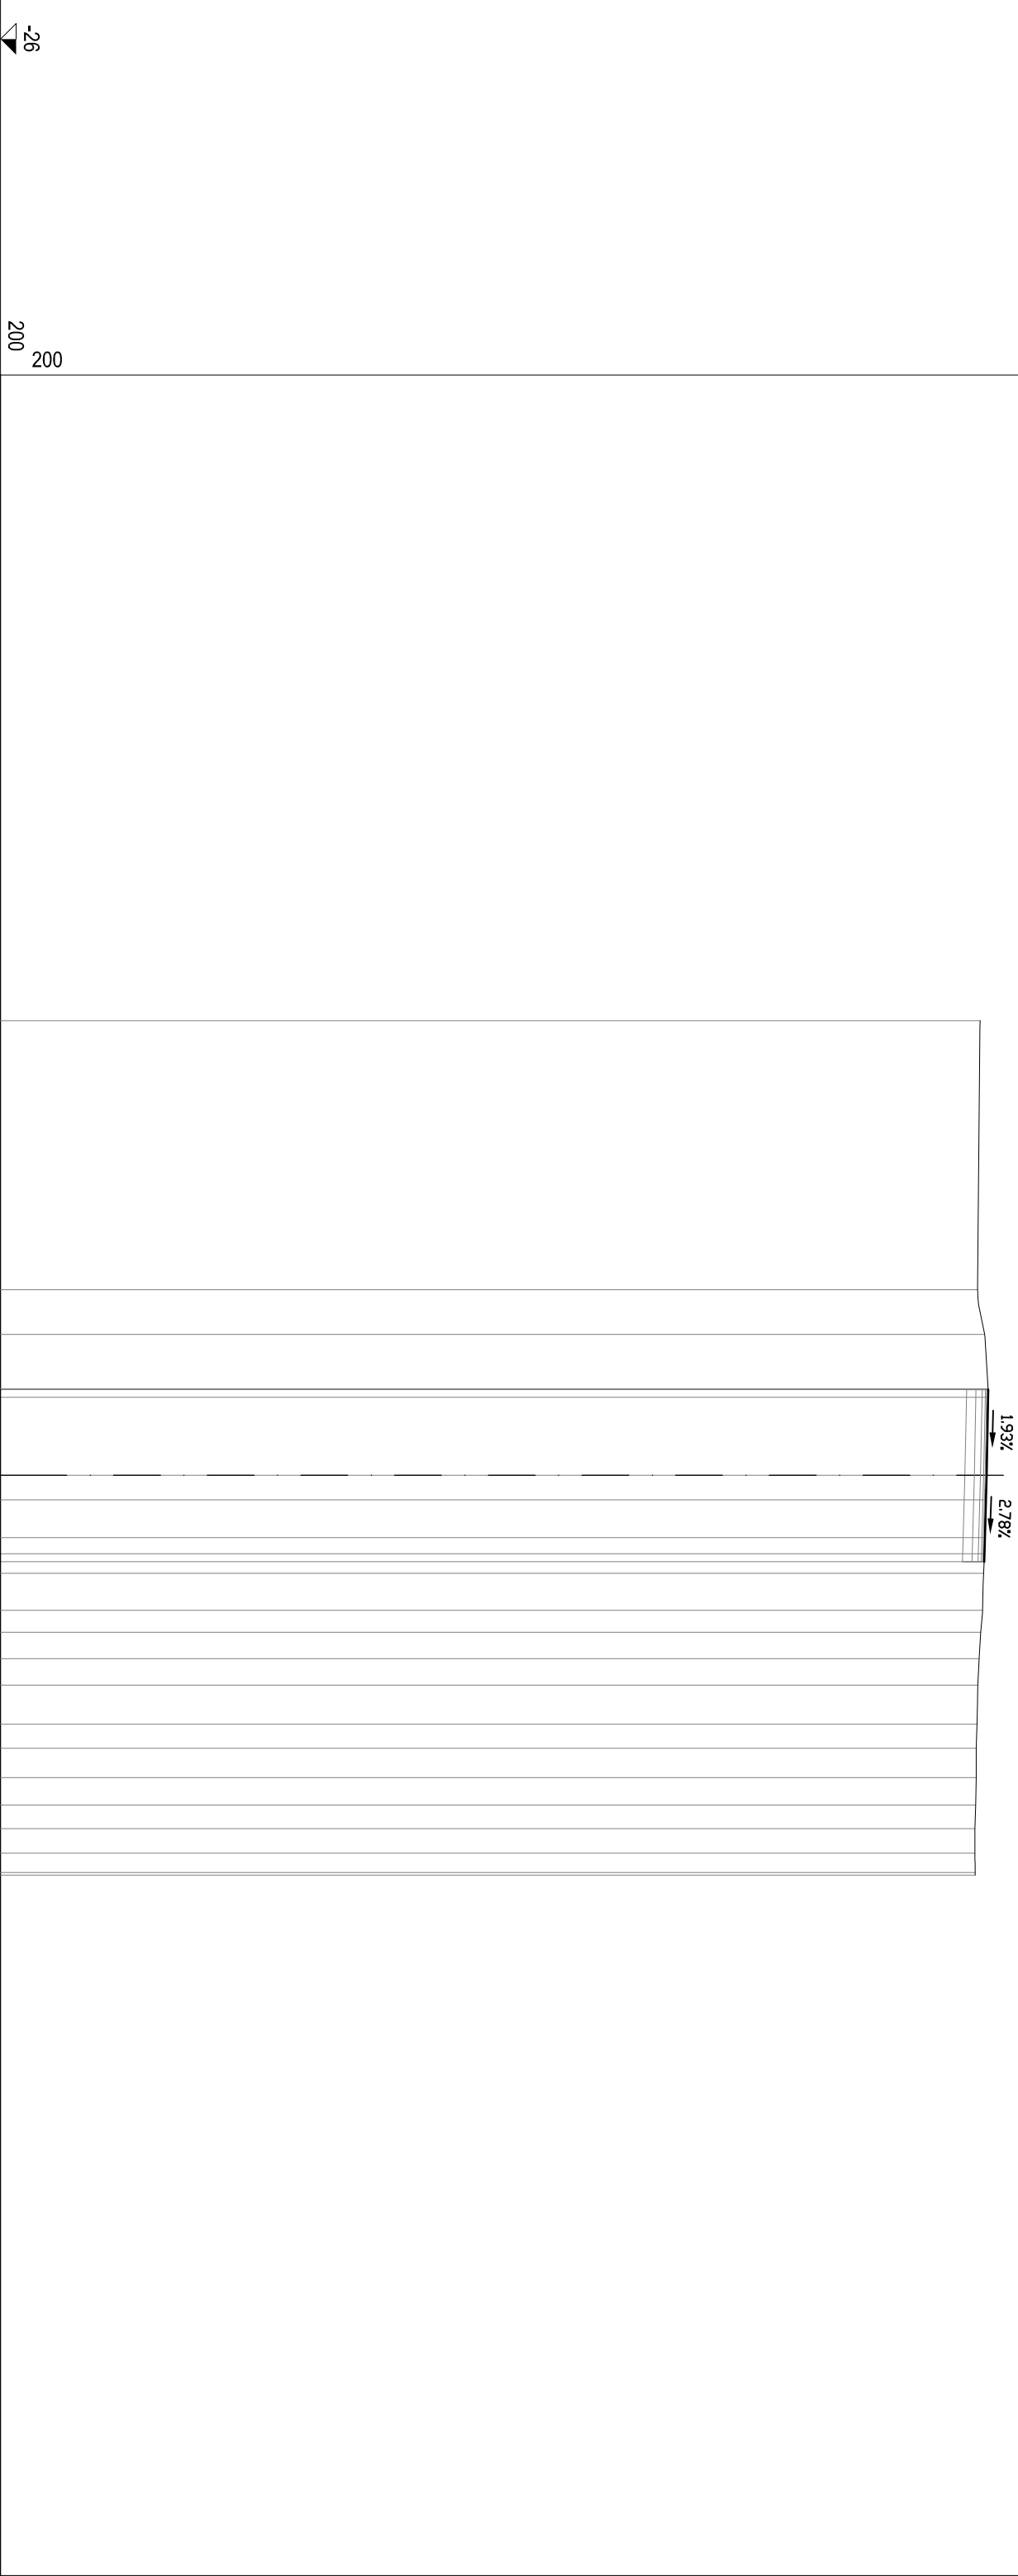

PROGRESSIVE TERRENO	200
PARZIALI TERRENO	8.62
QUOTE TERRENO	5.37
PROGRESSIVE PROGETTO	14.57
PARZIALI PROGETTO	5.29
QUOTE PROGETTO	5.52
PARZIALI PROGETTO	5.63
QUOTE PROGETTO	5.63