



FASI COSTRUTTIVE (scala 1:500)


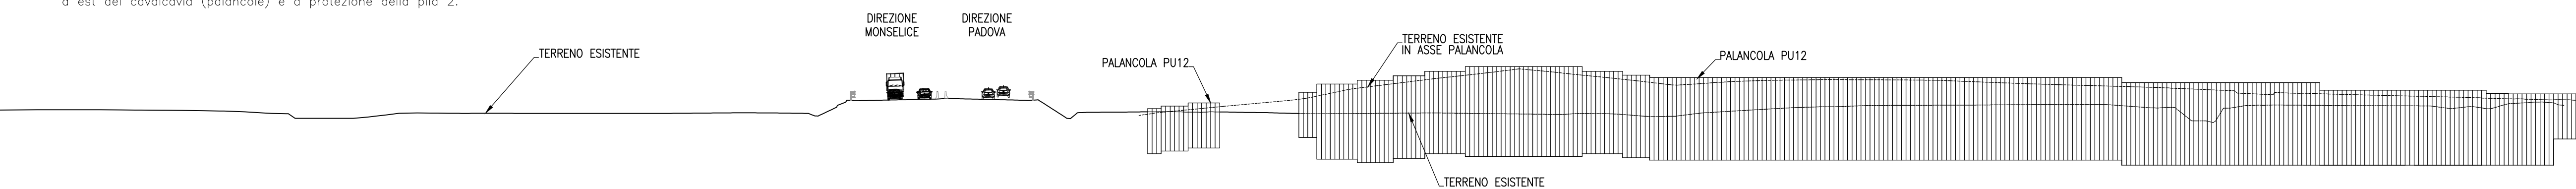


Fase 2


- Scavo e realizzazione tiranti lato Padova.
- Completamento scavo per la realizzazione delle fondazioni della spalla B, pile 2, muri M362 e M363 di progetto, lato Padova.
- Realizzazione consolidamenti colonnari e realizzazione fondazioni nuove strutture direzione PD.

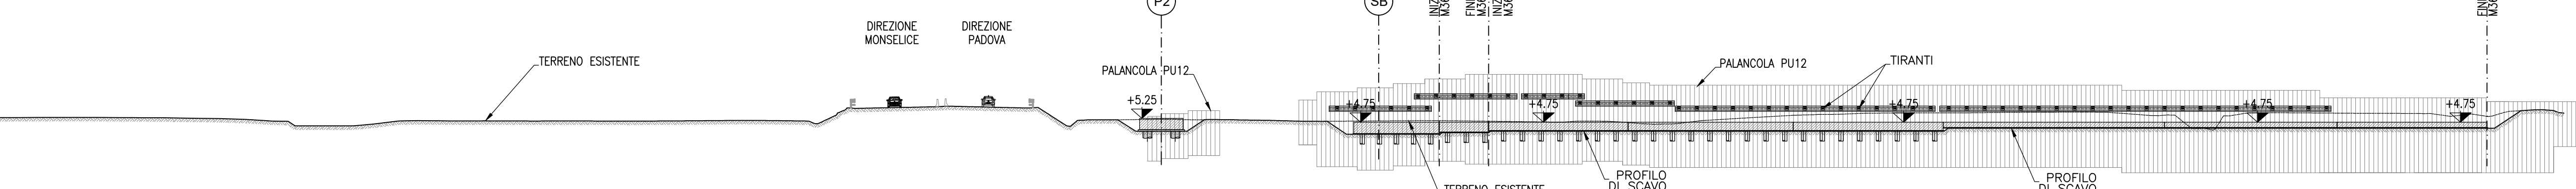


- Realizzazione elevazione spalla B fino al livello paraghiaia direzione PD
- Realizzazione elevazione muri M362 e M363.
- Rinterro scavo di prima fase e sistemazione finale terreno.

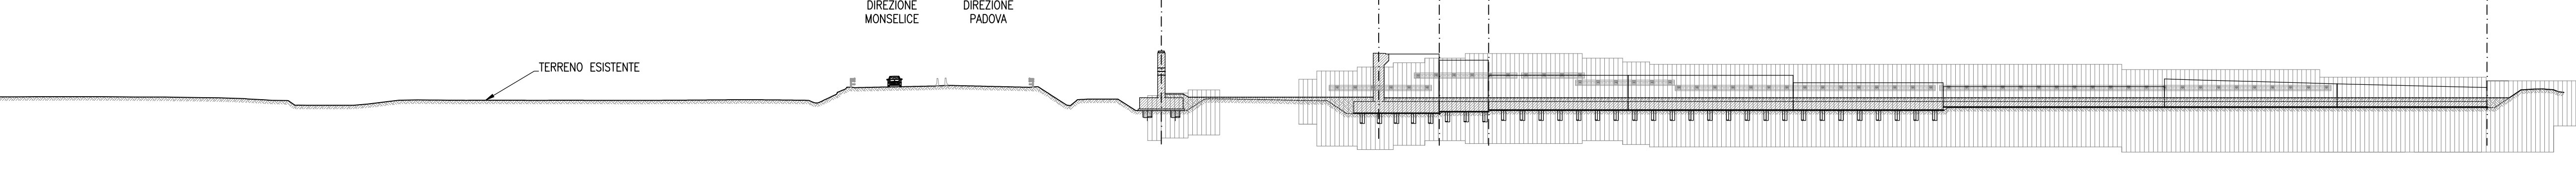

- Chiusura corsia di emergenza direzione Monselice.
- Realizzazione opera provvisoria tra sede autostradale e pila 1

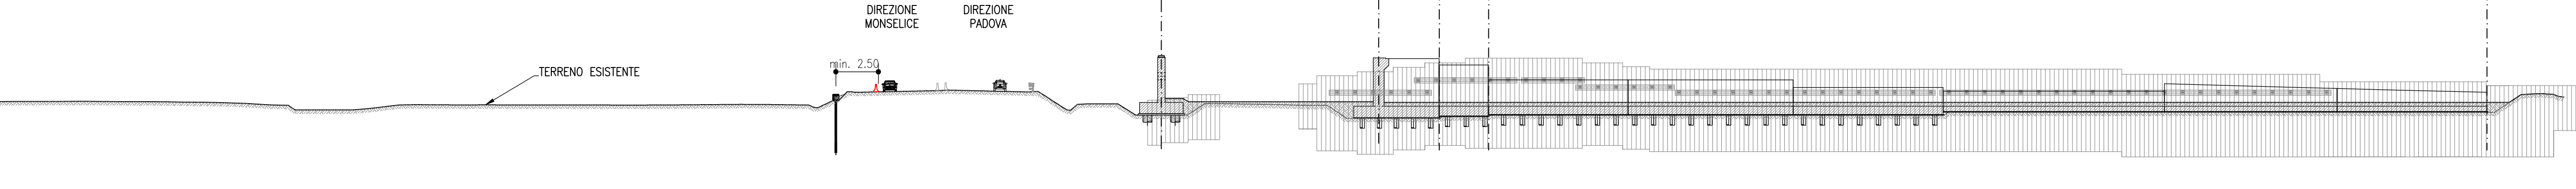


- Scavo per la realizzazione delle fondazioni della spalla, pila e muro M361 di progetto, lato Monselice
- Realizzazione consolidamenti colonnari e fondazioni nuove strutture direzione MO

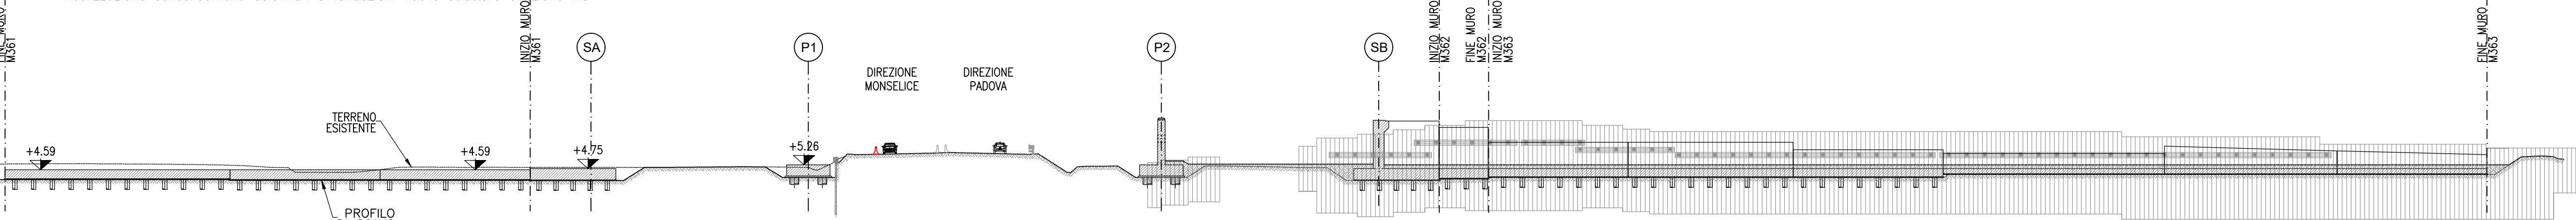


Fase 6

- Realizzazione elevazione pila 1 direzione Monselice.
- Realizzazione elevazione spalla A fino al livello paraghigia direzione MO.
- Realizzazione elevazione muro M361 direzione MO.
- Rientro scavo di prima fase e sistemazione finale del terreno.
- Ripristino sede autostradale in direzione MO.
- Riapertura corsia di emergenza in direzione MO.

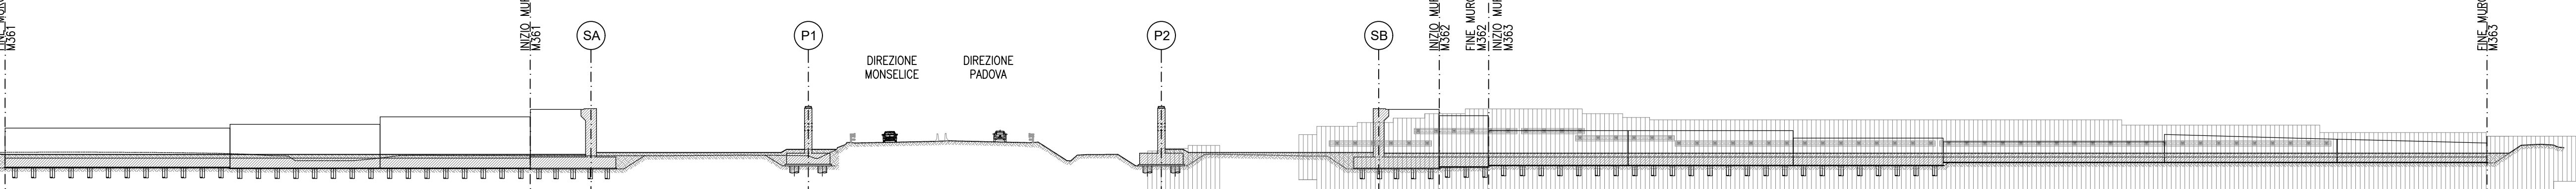


Fase 7

- Chiusura del traffico veicolare lungo il tratto autostradale oggetto della lavorazione.
- Posizionamento della prima coppia di travi sulla campata centrale.
- Posizionamento della seconda coppia di travi sulla campata centrale.
- Collegamento dei trasversi tra le due coppie di travi della campata centrale.

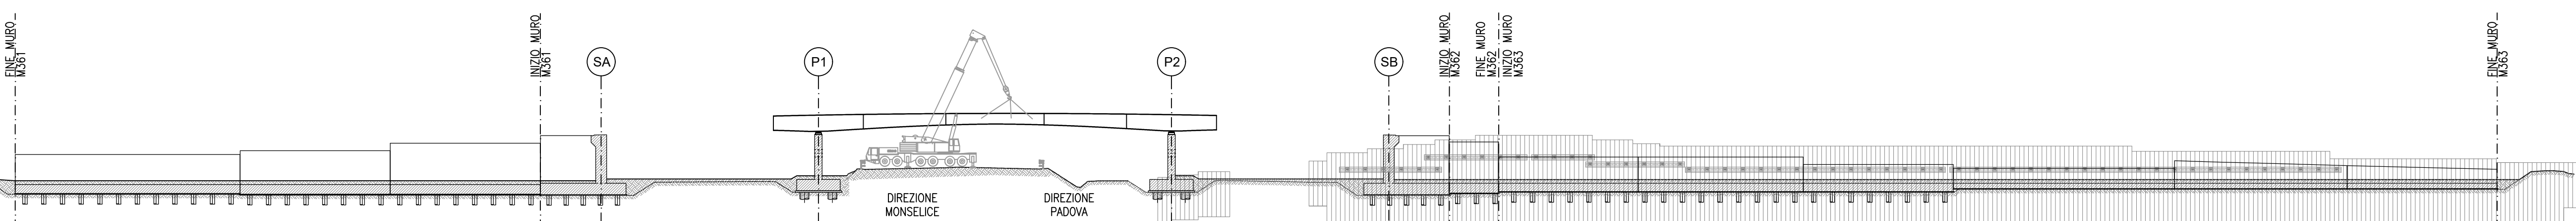


Fase 8

- Posizionamento rete di protezione al di sotto dell'impalcato centrale,
- per evitare la caduta di oggetti sull'autostrada.
- Riapertura del tratto autostradale.
- Posizionamento delle travi nelle campate laterali.
- Collegamento dei trasversi tra le due coppie di travi delle campate laterali
- Completamento delle spalle, muri e riempito a tergo.

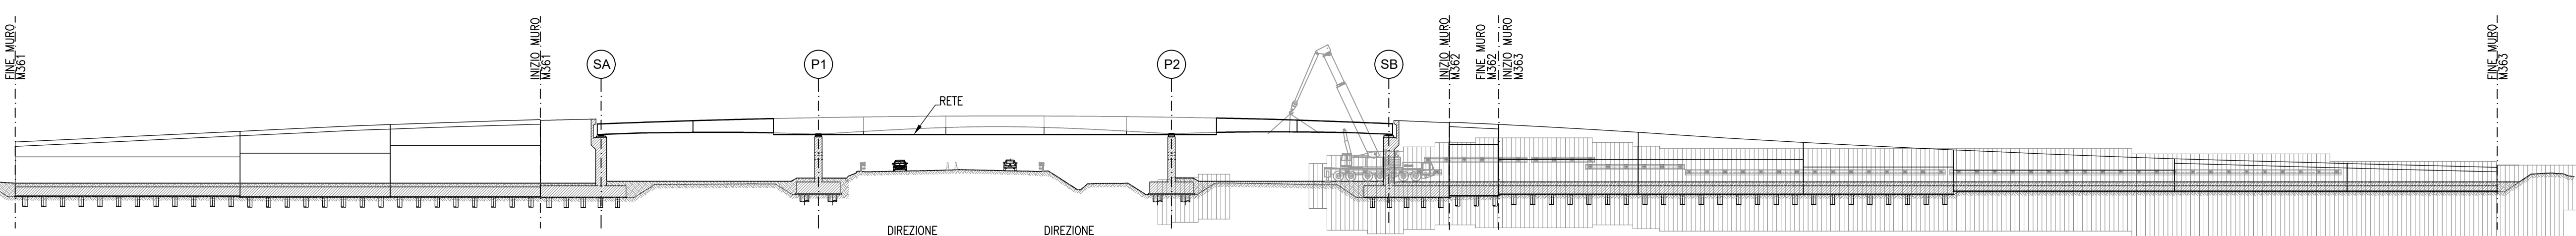


Fase 9
- Posizionamento delle predalle.

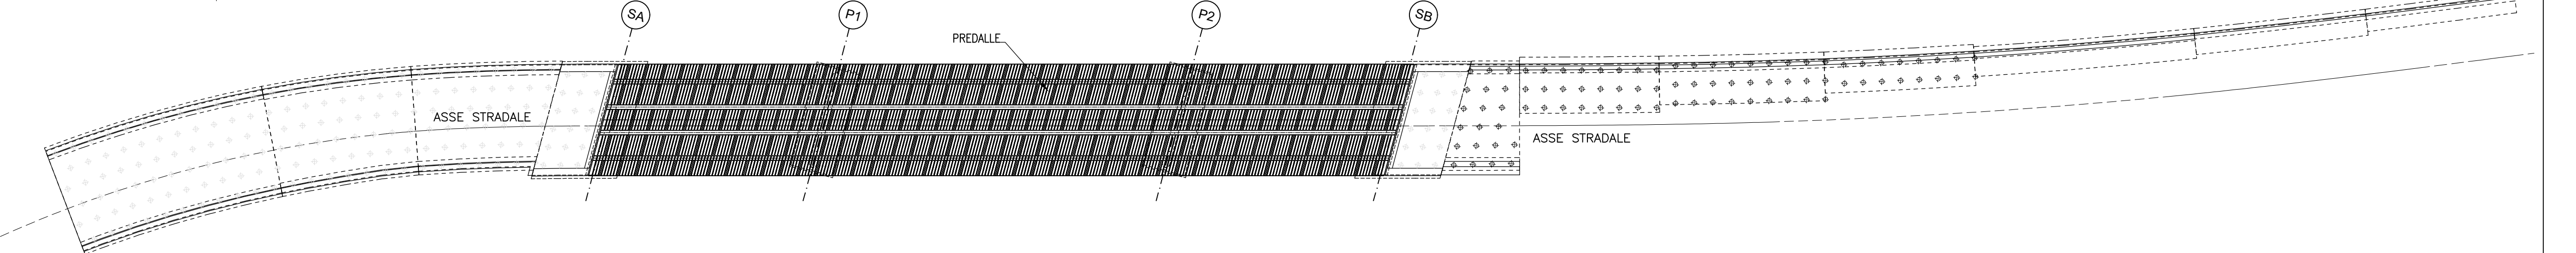

Fase 10

- Getto della soletta.
- Realizzazione opere di finitura e rimozione della rete di protezione
- Apertura al traffico del nuovo cavalcavia, chiusura di quello esistente

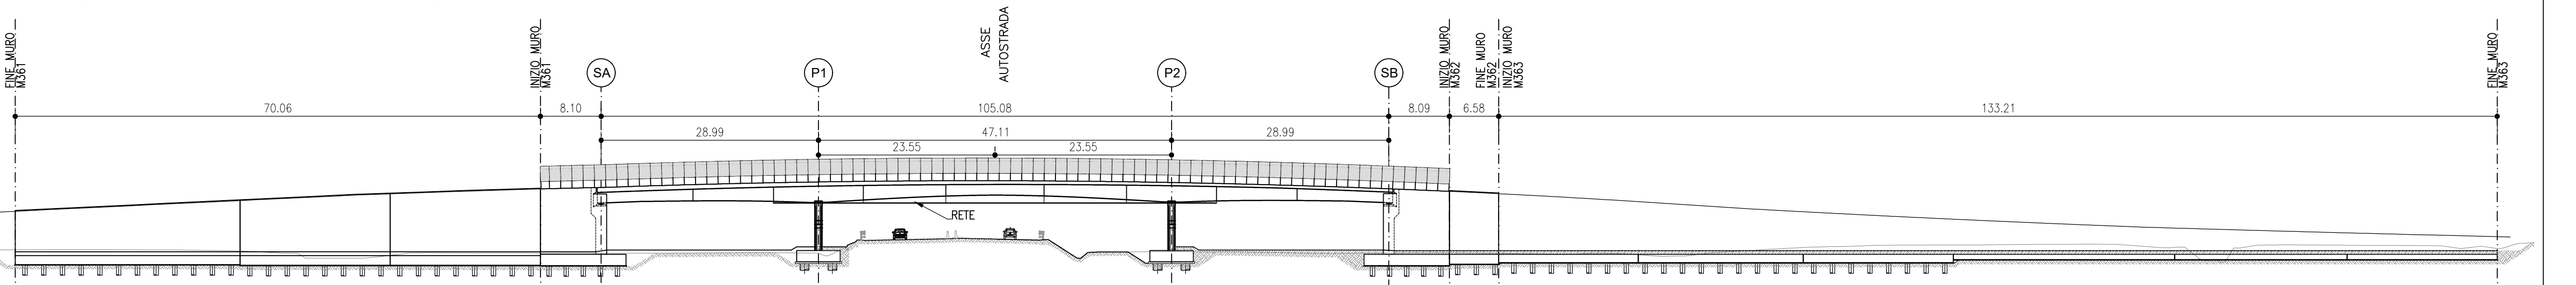**autostrade** // *per l'italia*


AUTOSTRADA (A13) : BOLOGNA-PADOVA

AMPLIAMENTO ALLA TERZA CORSIA
TRATTO : MONSELICE - PADOVA SUD

PROGETTO ESECUTIVO

VIABILITA' INTERFERITE

avalco via Mincana SP.9 - pk 95

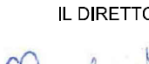CV006 - L=28+45.5+28=101.5 - B=14.90m											
Fasi costruttive											
COESSE COORDINATORE											
111315	0000	PE	IN	IOT	CV006	00000	D	STR	4629	0	1.500
REVISIONE											DATA
INGEGNER COORDINATORE											DATA
SUPPORTO SPECIALISTICO											DATA
REDAITO											VERIFICATO
											15/01/2020

VISTO DEL COMMITTEE autostrade per l'Italia IL RESPONSABILE CAPODISTRETTO, PROCEDIMENTO ING. MARINO TIRRELLI	VISTO DEL CONCEDENTE  Ministero dell'Infrastruttura e della mobilità sostenibile dipartimento per la Mobilità sostenibile protezione e valorizzazione dell'infrastruttura a rete protezione e valorizzazione dell'infrastruttura a rete
