

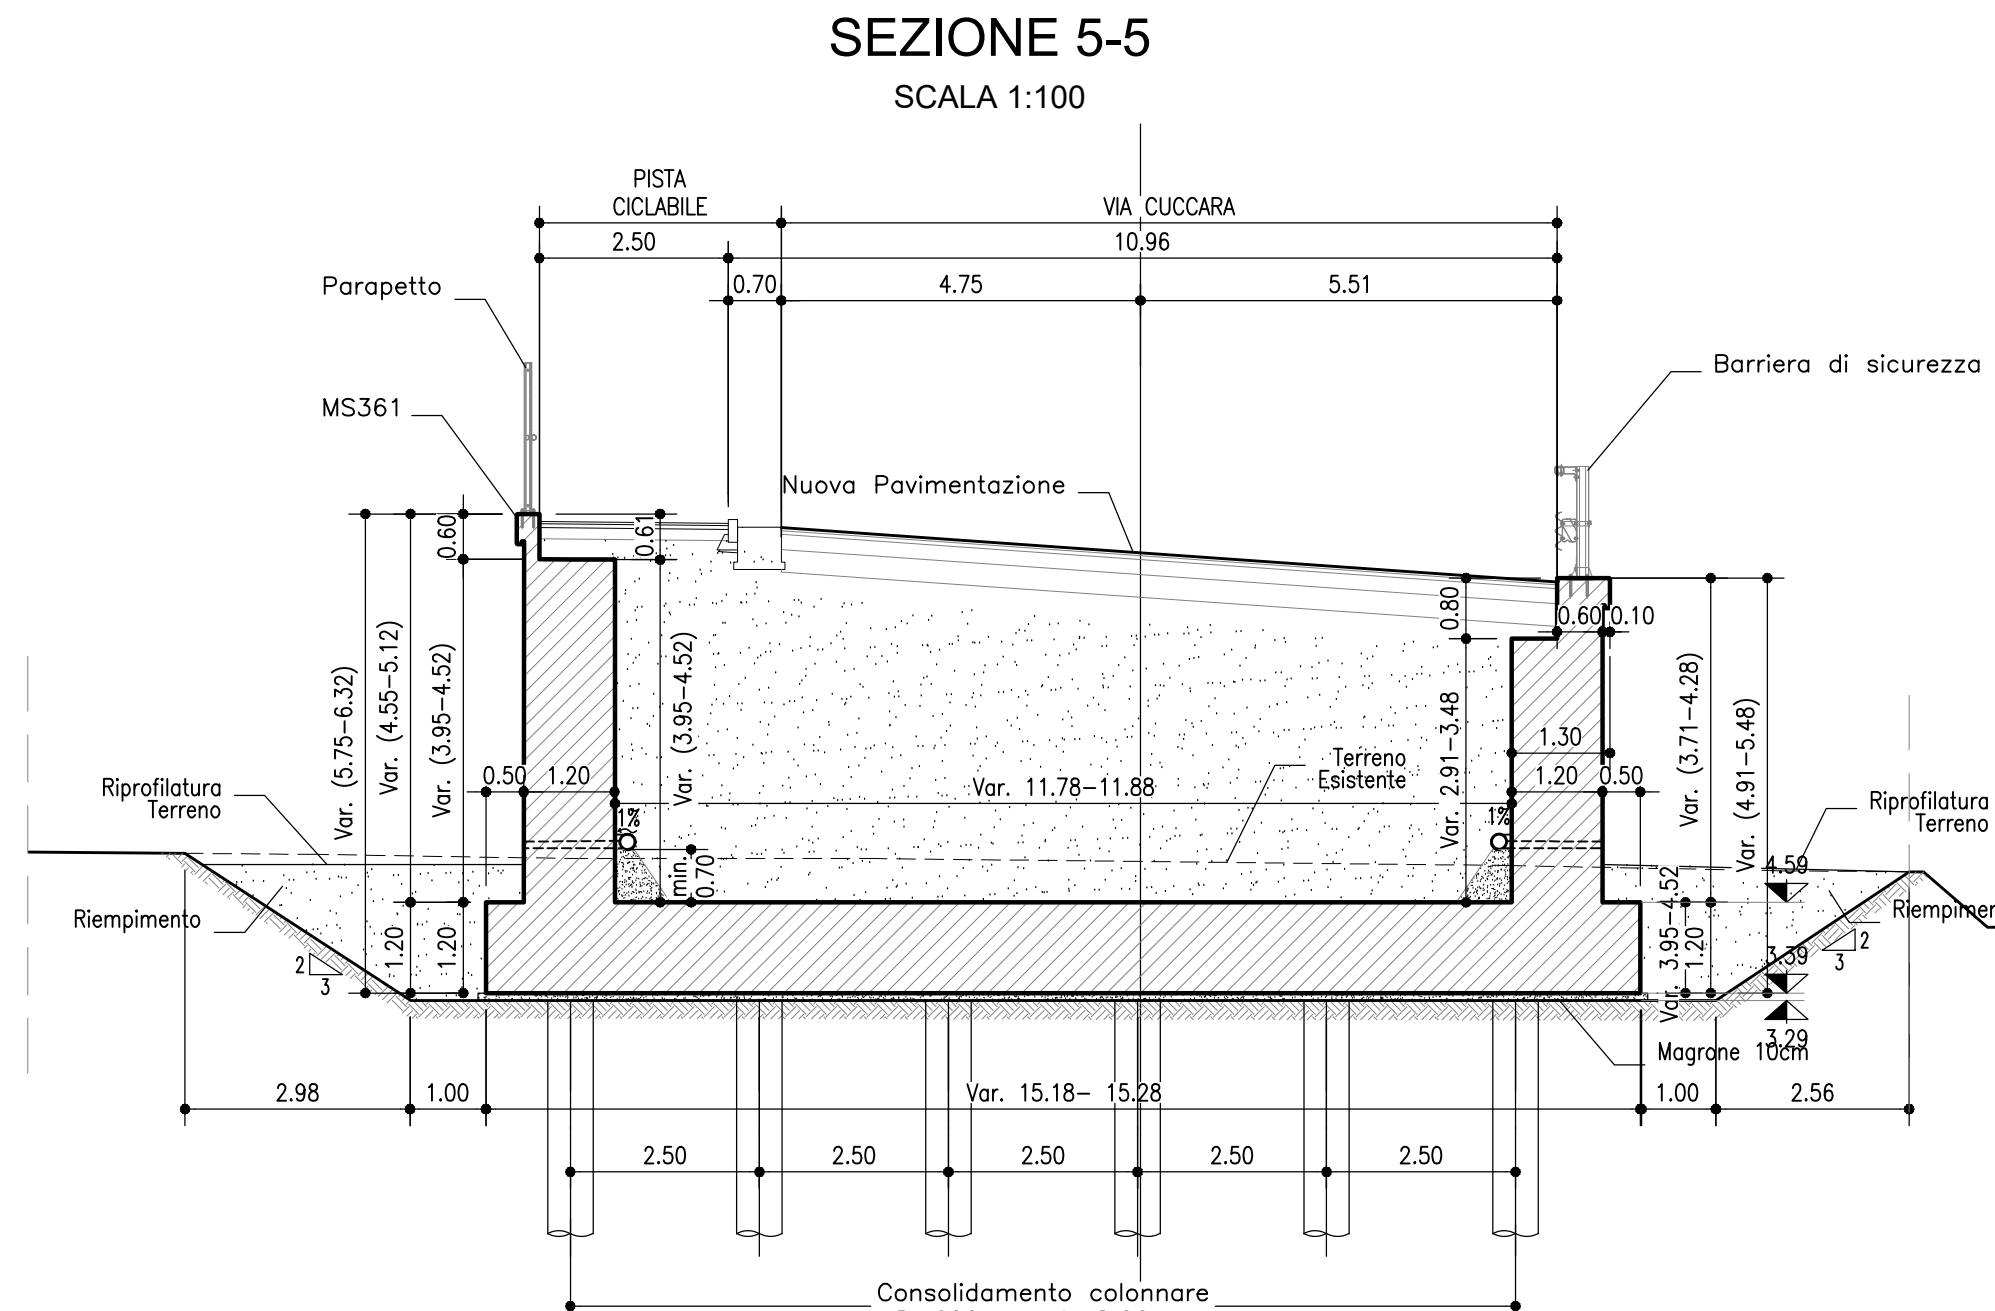
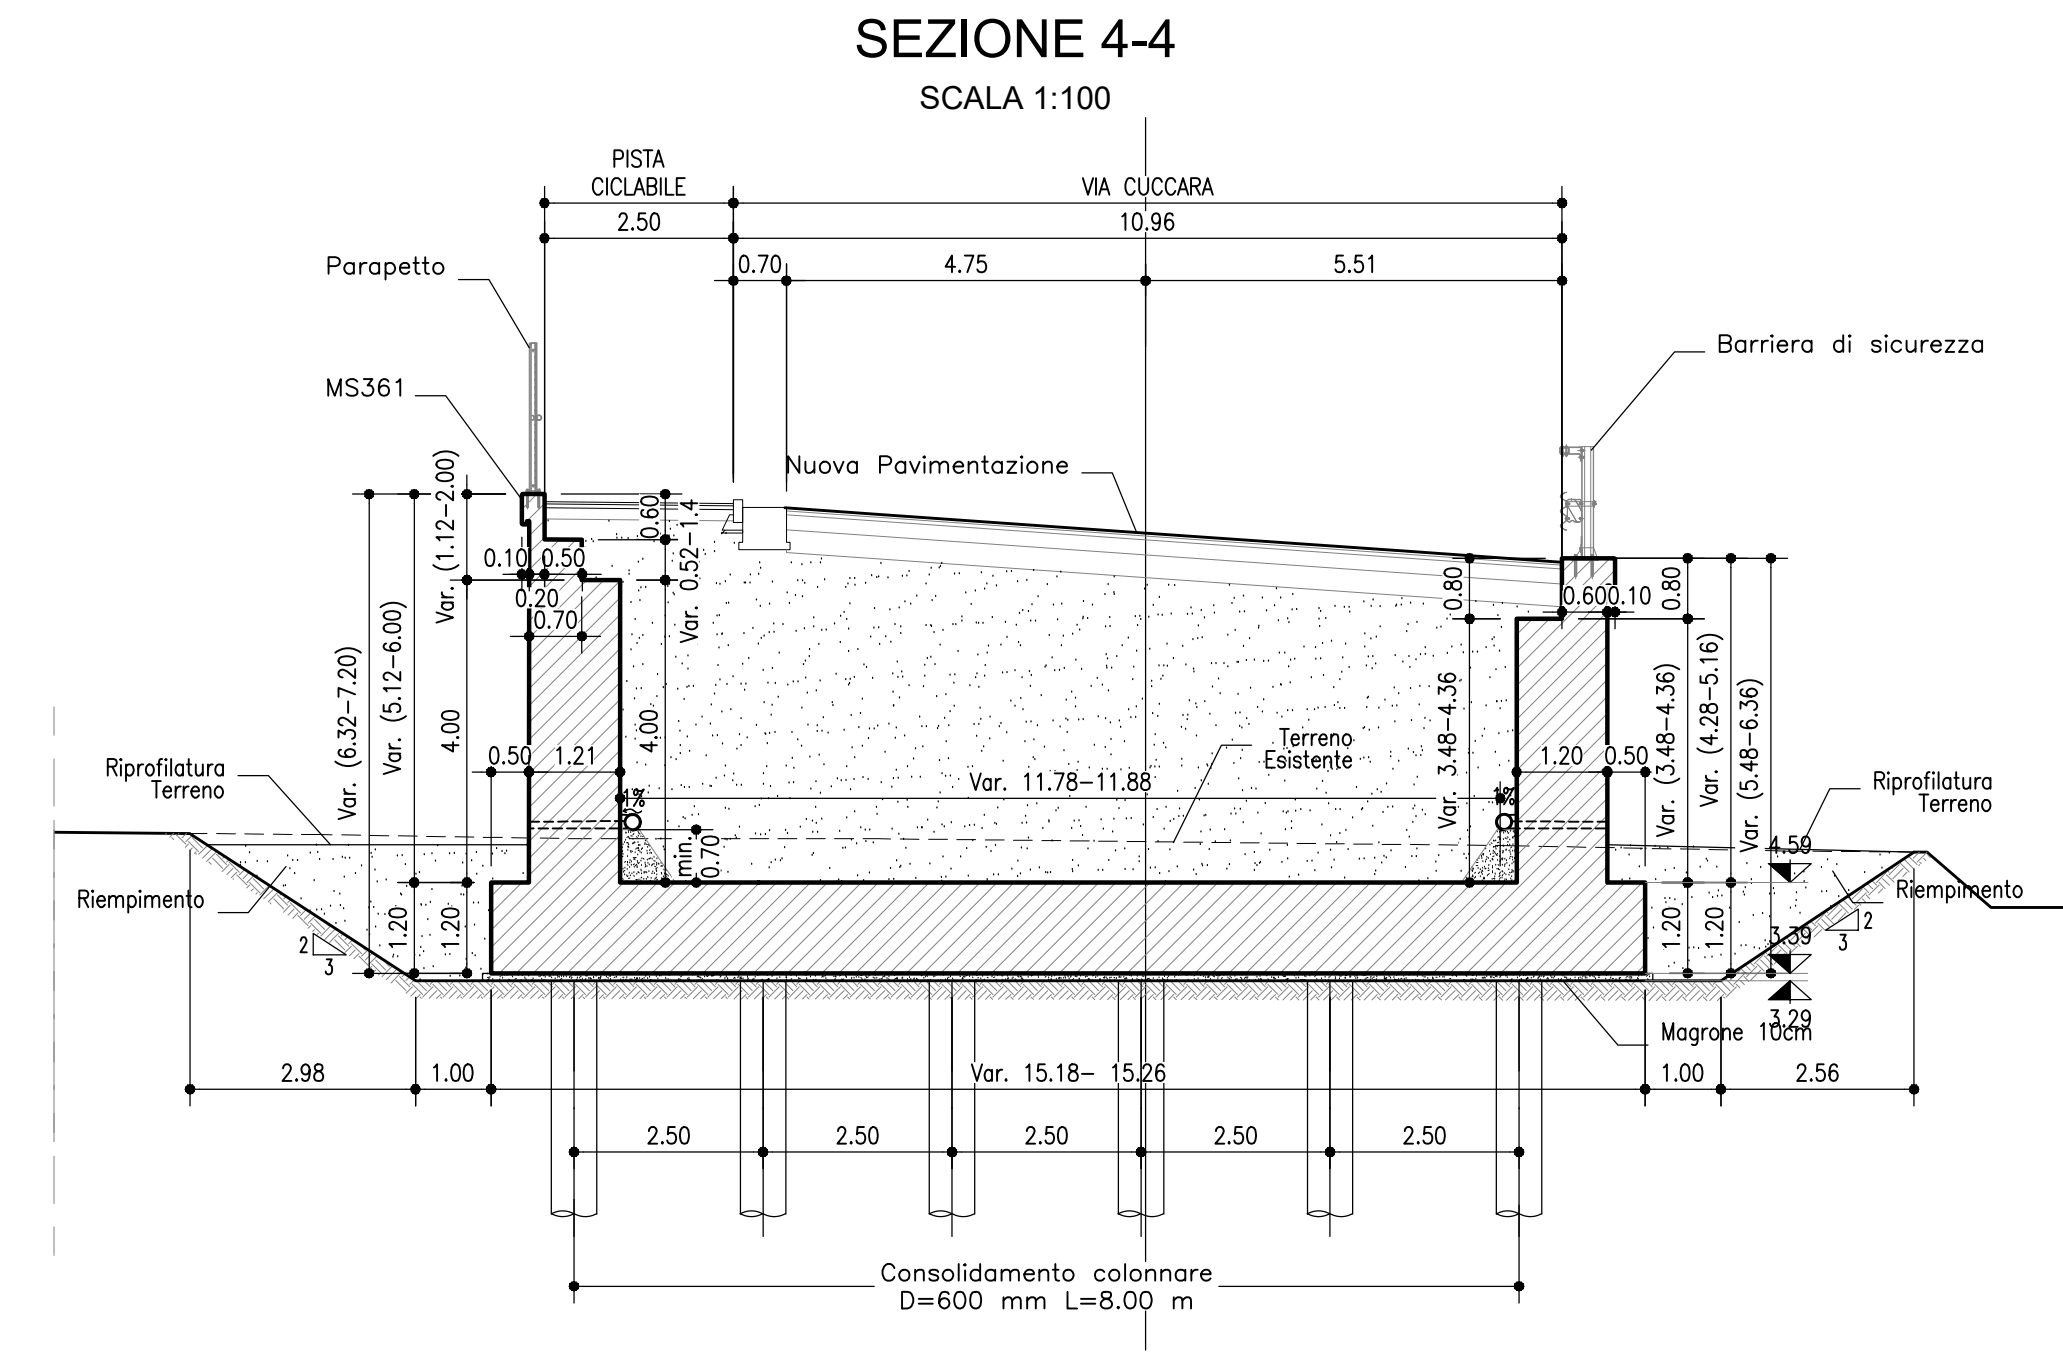
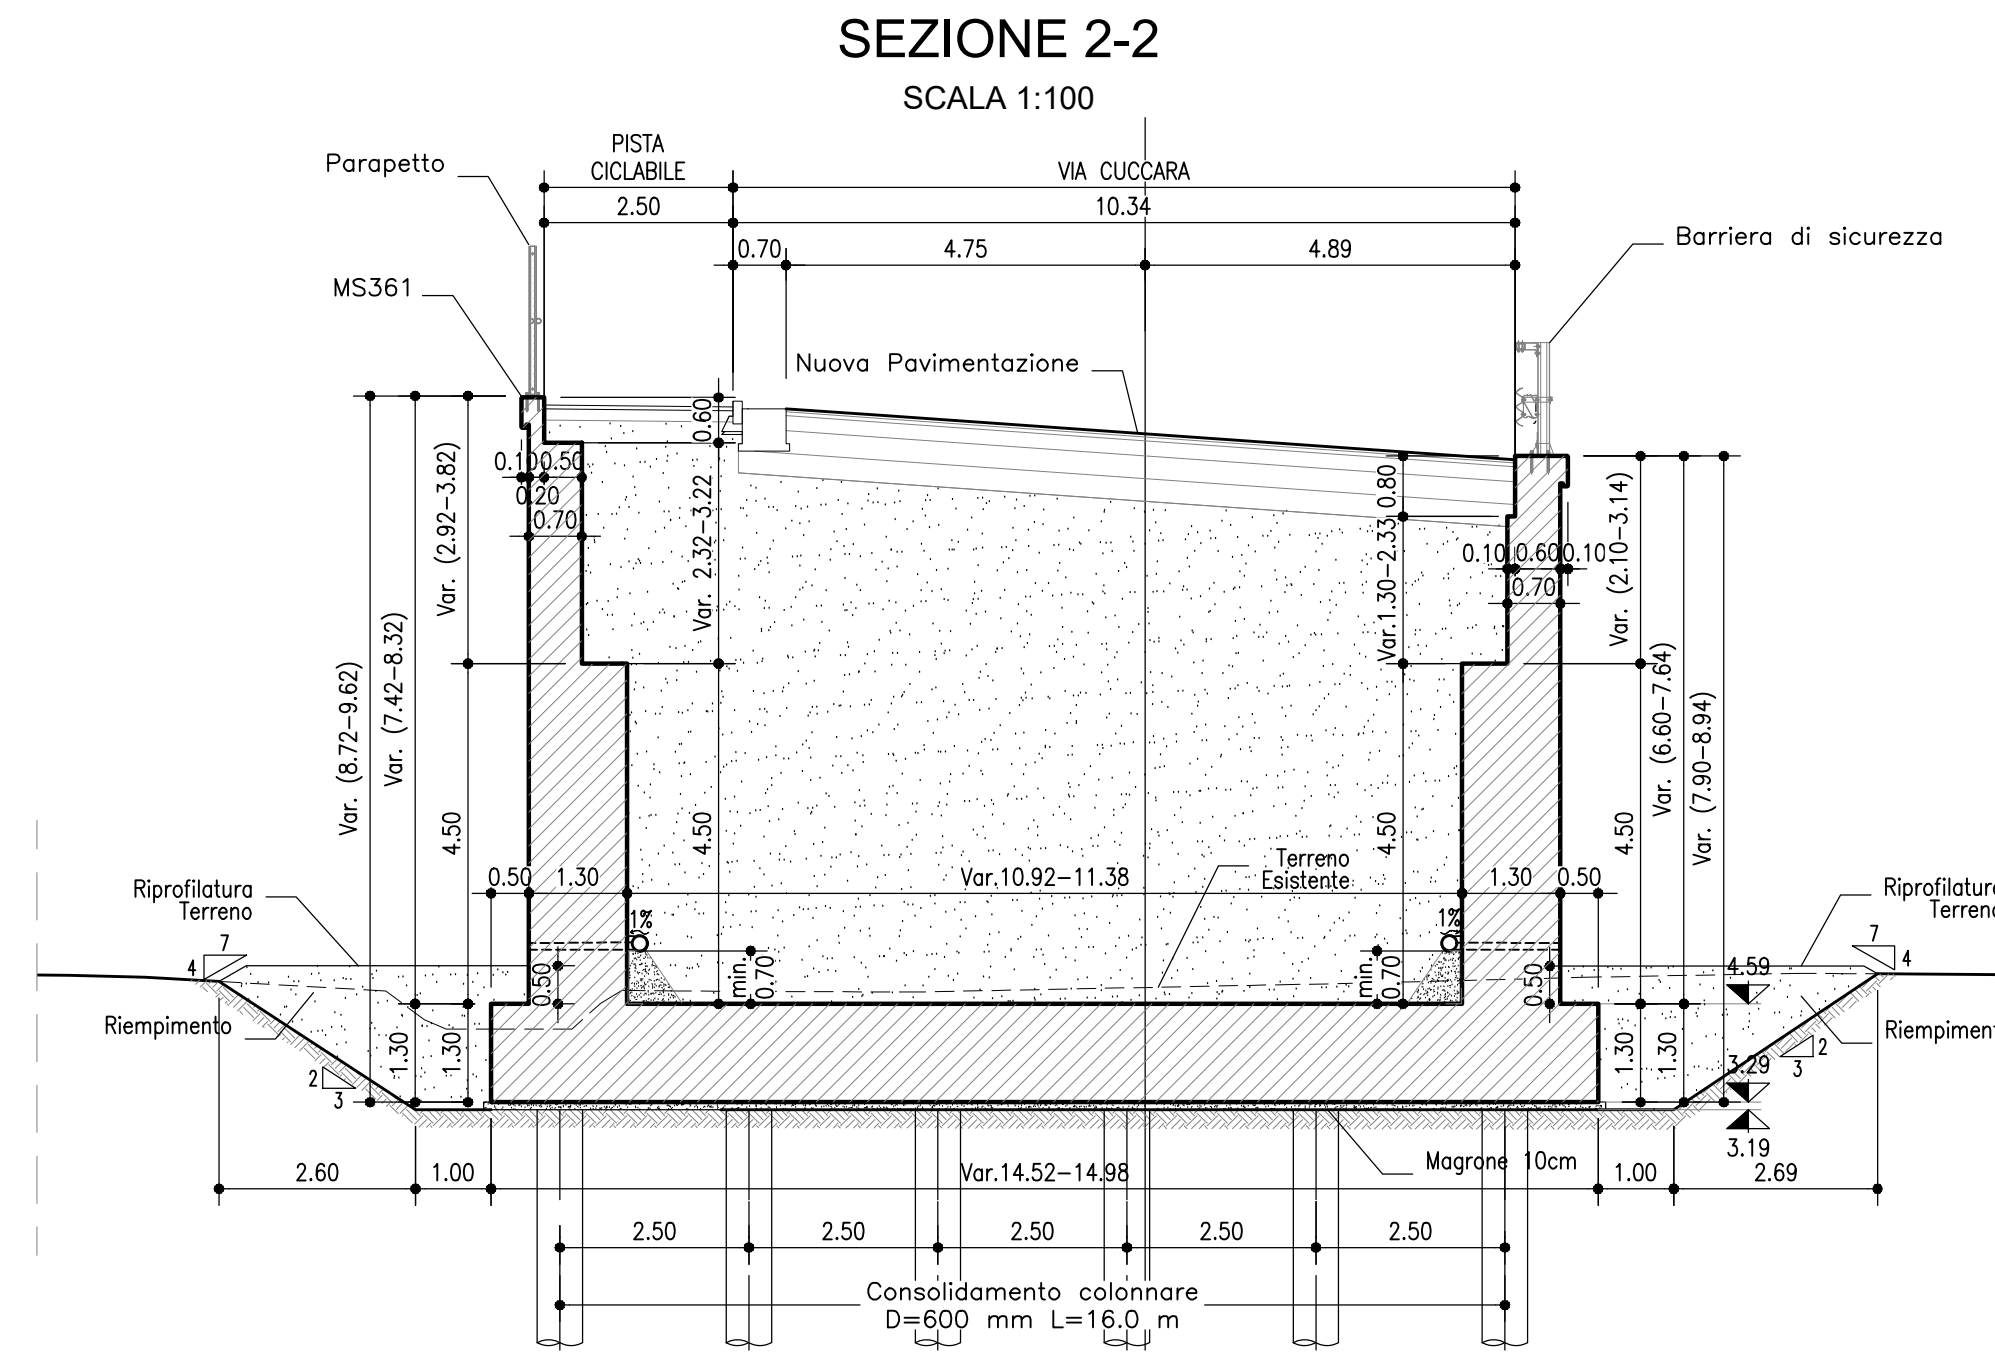
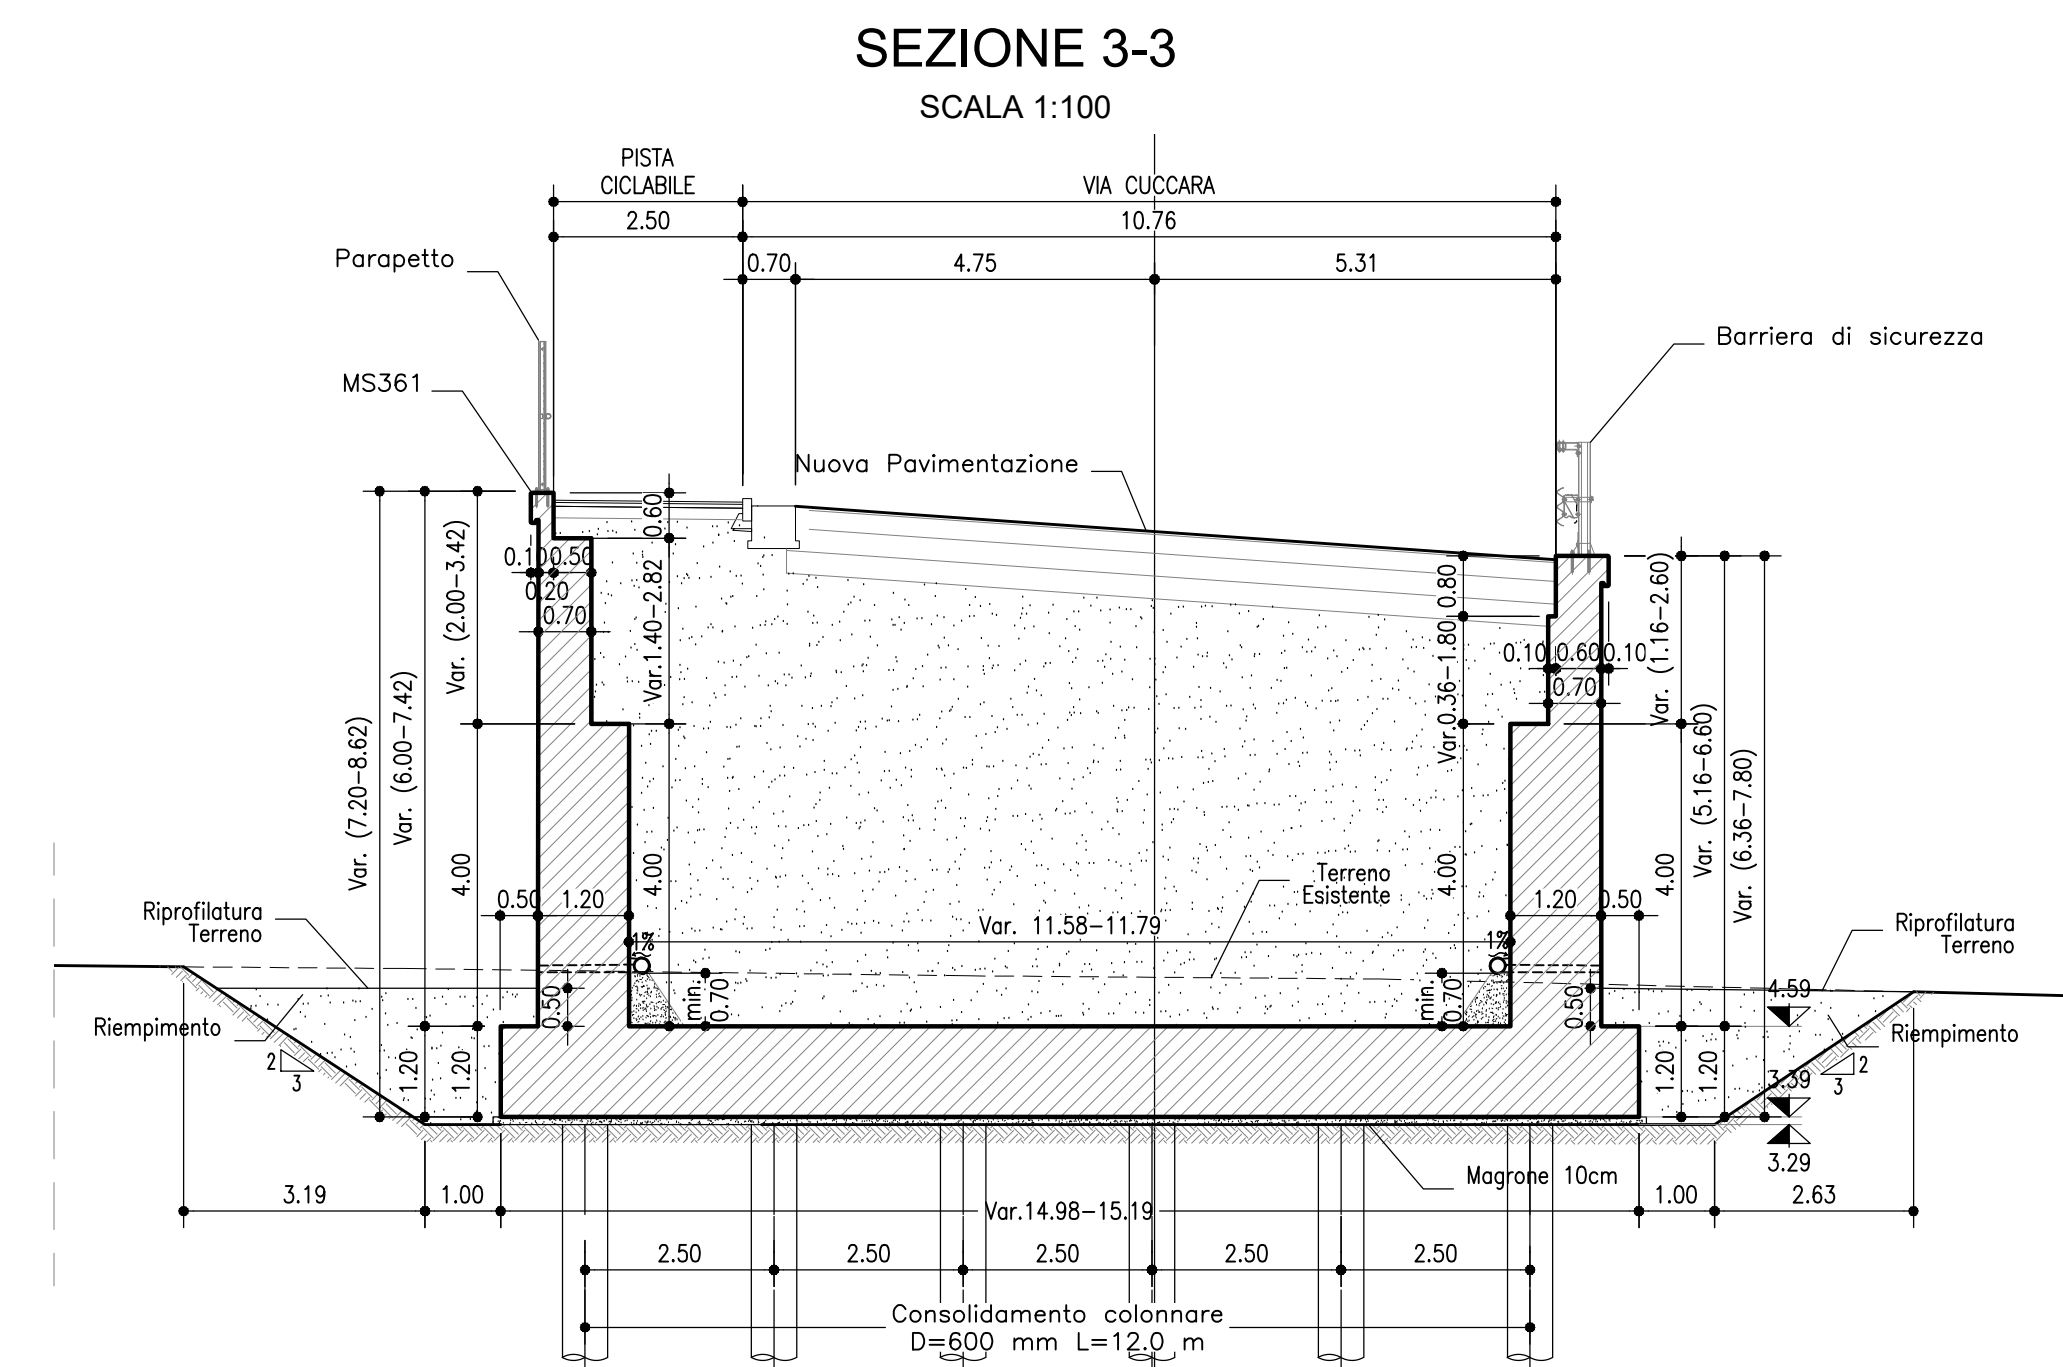
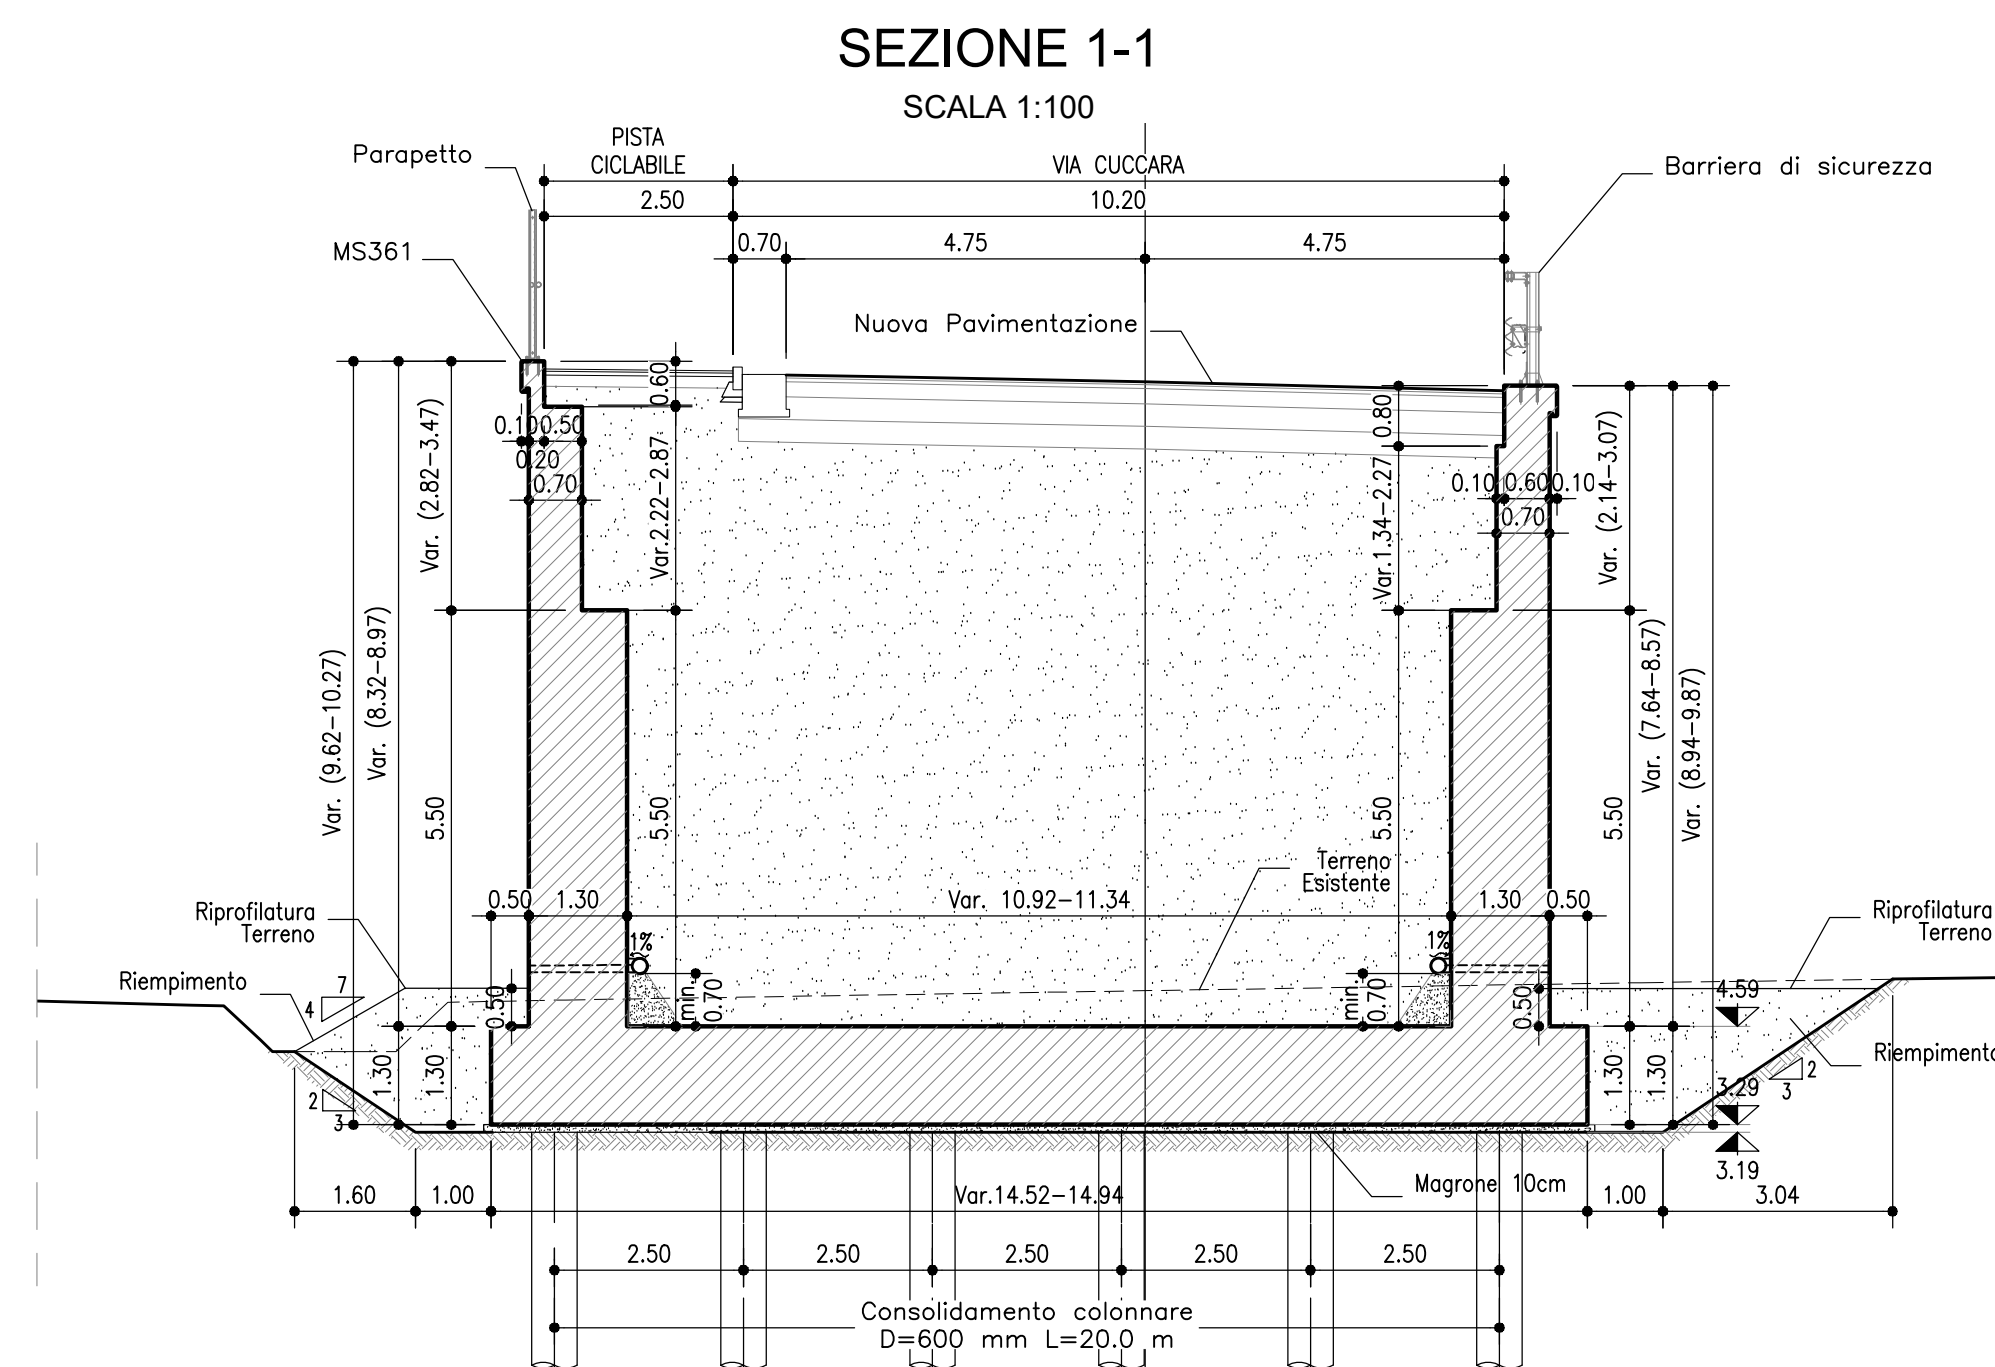
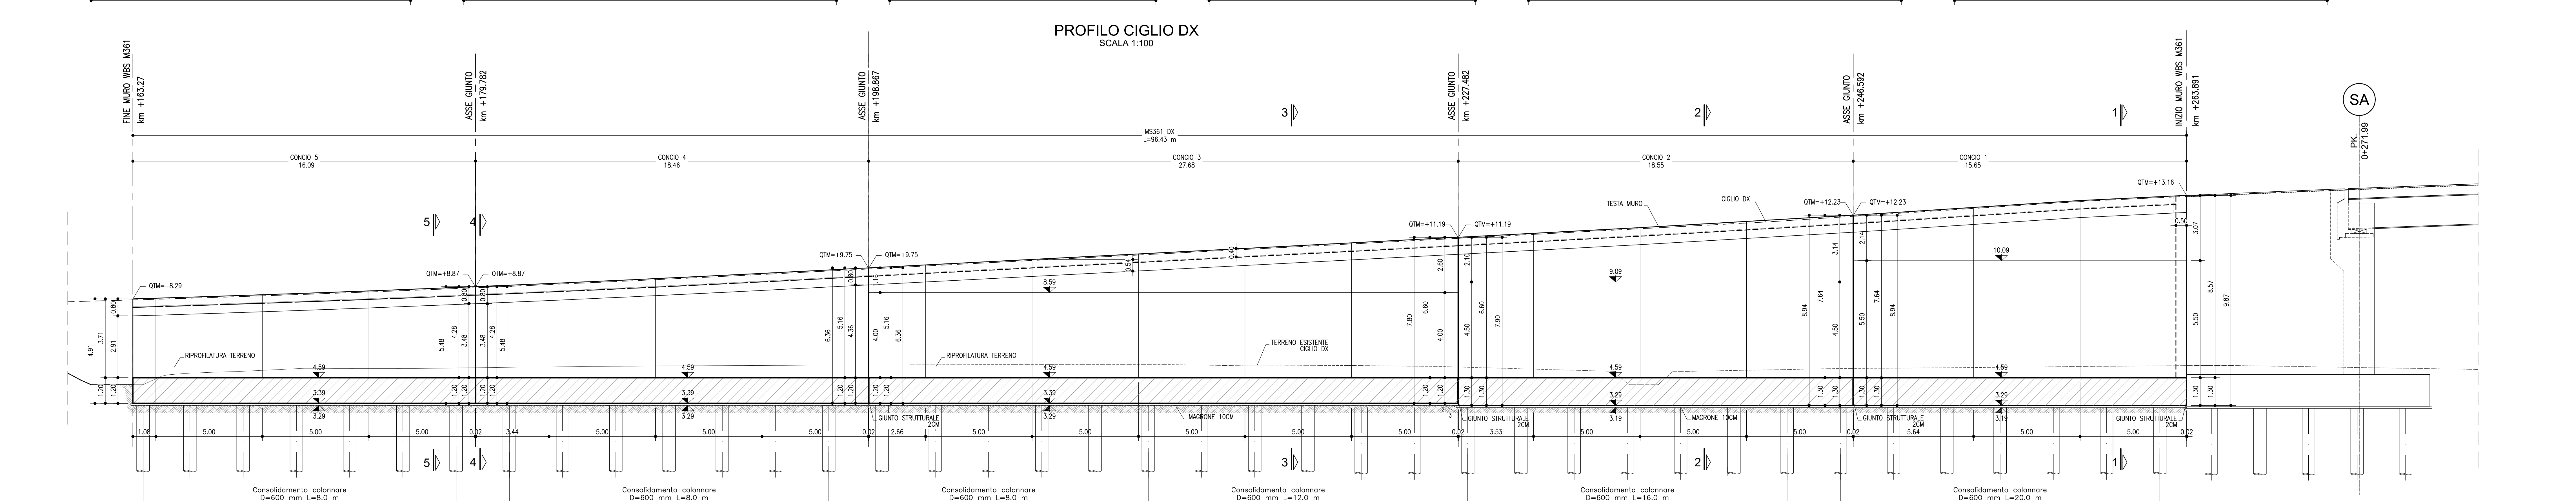
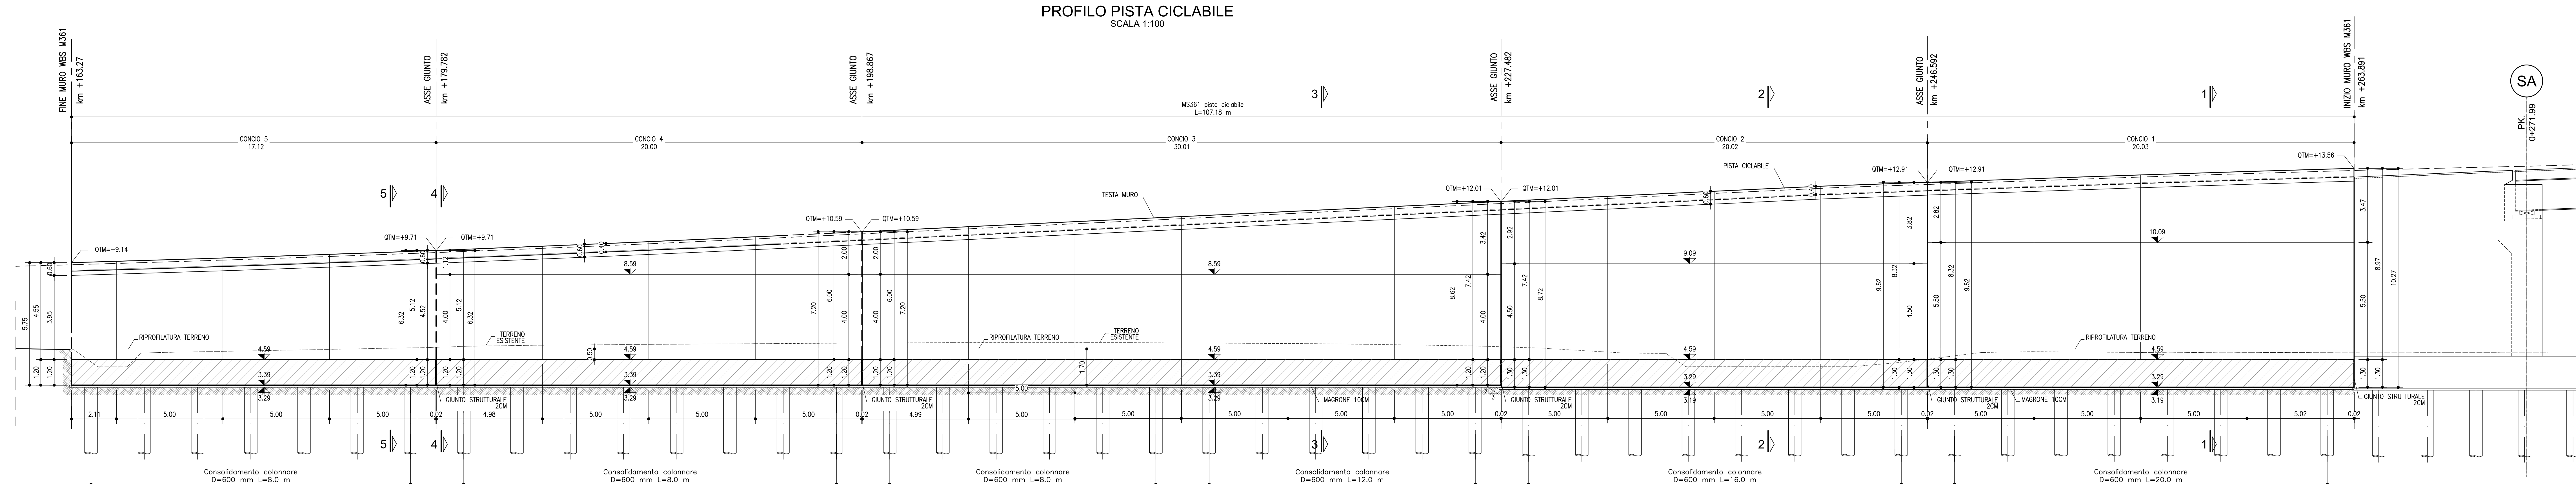
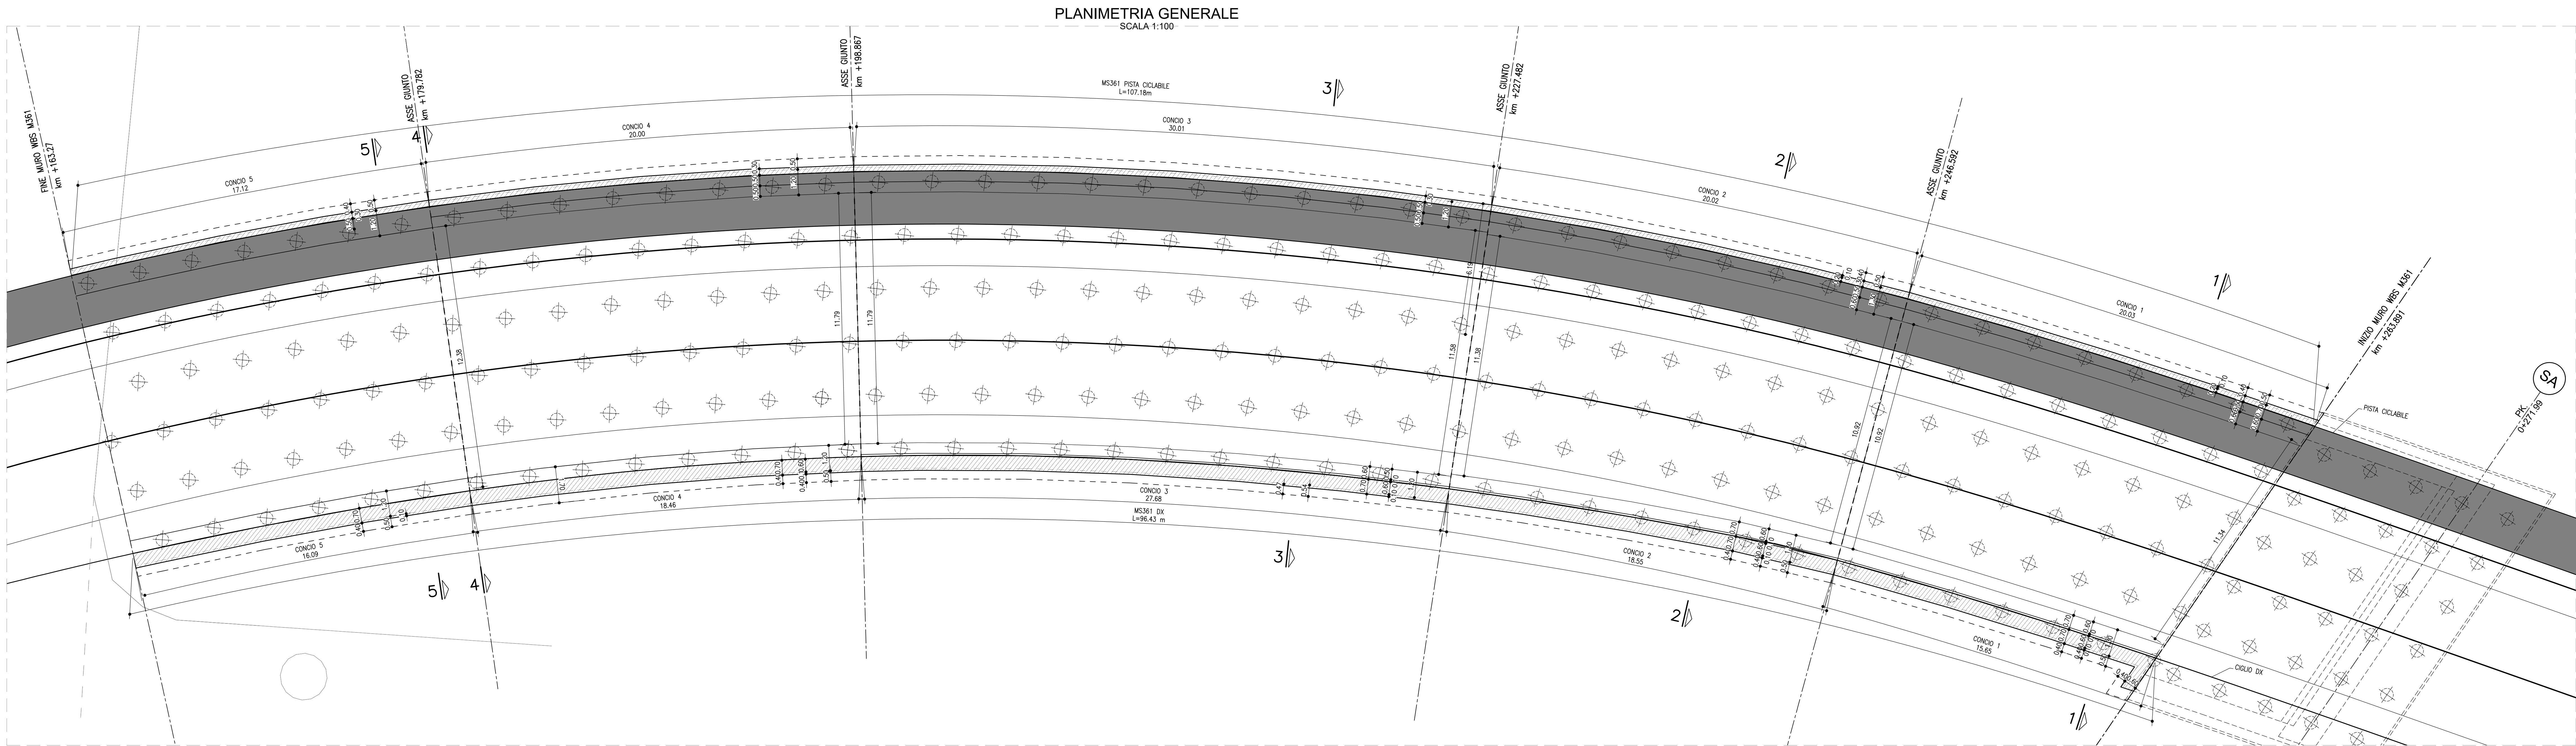


TABELLA MATERIALI :

Le caratteristiche dei materiali fanno riferimento alla Norma Tecnica d'appalto per quanto di seguito non diversamente specificato.
I materiali dei materiali impiegati dovrà essere comprovato mediante certificazione del fabbricante.

CALESTRAZZO MAGRO:

- Congimento Composto per magrone o/o opere di sovrapposizione con cemento: 150 kg/m³

CALESTRAZZO PER MURI IN C.A. FONDAZIONE-ELEVAZIONE:

- Classe C32/40 XC2
- Classe di esposizione < 0.55
- Rapporto acqua-cemento < 0.50
- Classe di consistenza S3
- Quota di separazione tra i calcei come riportato in prospetto

CALESTRAZZO PER TRATTAMENTO COLONNARE:

- Classe C32/40 XC2
- Rapporto acqua-cemento < 0.55
- Classe di consistenza S5

autostrade per l'italia

AUTOSTRADA (A13) : BOLOGNA-PADOVA

AMPLIAMENTO ALLA TERZA CORSIA
TRATTO : MONSELICE - PADOVA SUD

PROGETTO ESECUTIVO

VIABILITA' INTERFERITE

Scavalco via Mincana SP.9 - pk 95+371
MS361 - Muro di sostegno

Planimetria, profilo e sezioni

IL PROGETTISTA SPECIALISTICO  Og. Reg. Roma N. 2010 Rovato (BS) - Italia			IL RESPONSABILE INTEGRATORE PRESENTAZIONE PROGETTO  Og. Reg. Roma N. 42408 Rovato (BS) - Italia			IL DIRETTORE TECNICO  Og. Reg. Roma N. 4038 Rovato (BS) - Italia					
REDAZIONE E STAMPATO (se applicabile)											
CODICE IDENTIFICATIVO											
REDAZIONE (A)			REDAZIONE (B)			REDAZIONE (C)					
111315	0000	PE	IN	107	MS361	00000	D	APE	4821	0	REG. ROMA N. 2010
REVISIONE											
0											

	ENCOMENDATO (COMMITTEE)			SUPPORTO SPECIALISTICO			REDAZIONE				
	Og. Reg. Roma N. 42408 Og. Reg. Roma N. 42408						A B C D E F G H I J K L M N O P Q R S T U V W X Y Z 0 1 2 3 4 5 6 7 8 9 A B C D E F G H I J K L M N O P Q R S T U V W X Y Z 0 1 2 3 4 5 6 7 8 9				
REDAZIONE				REDAZIONE							

VERITO DEL COMMITTENTE
VERITO DEL CONCESSIONARIO