

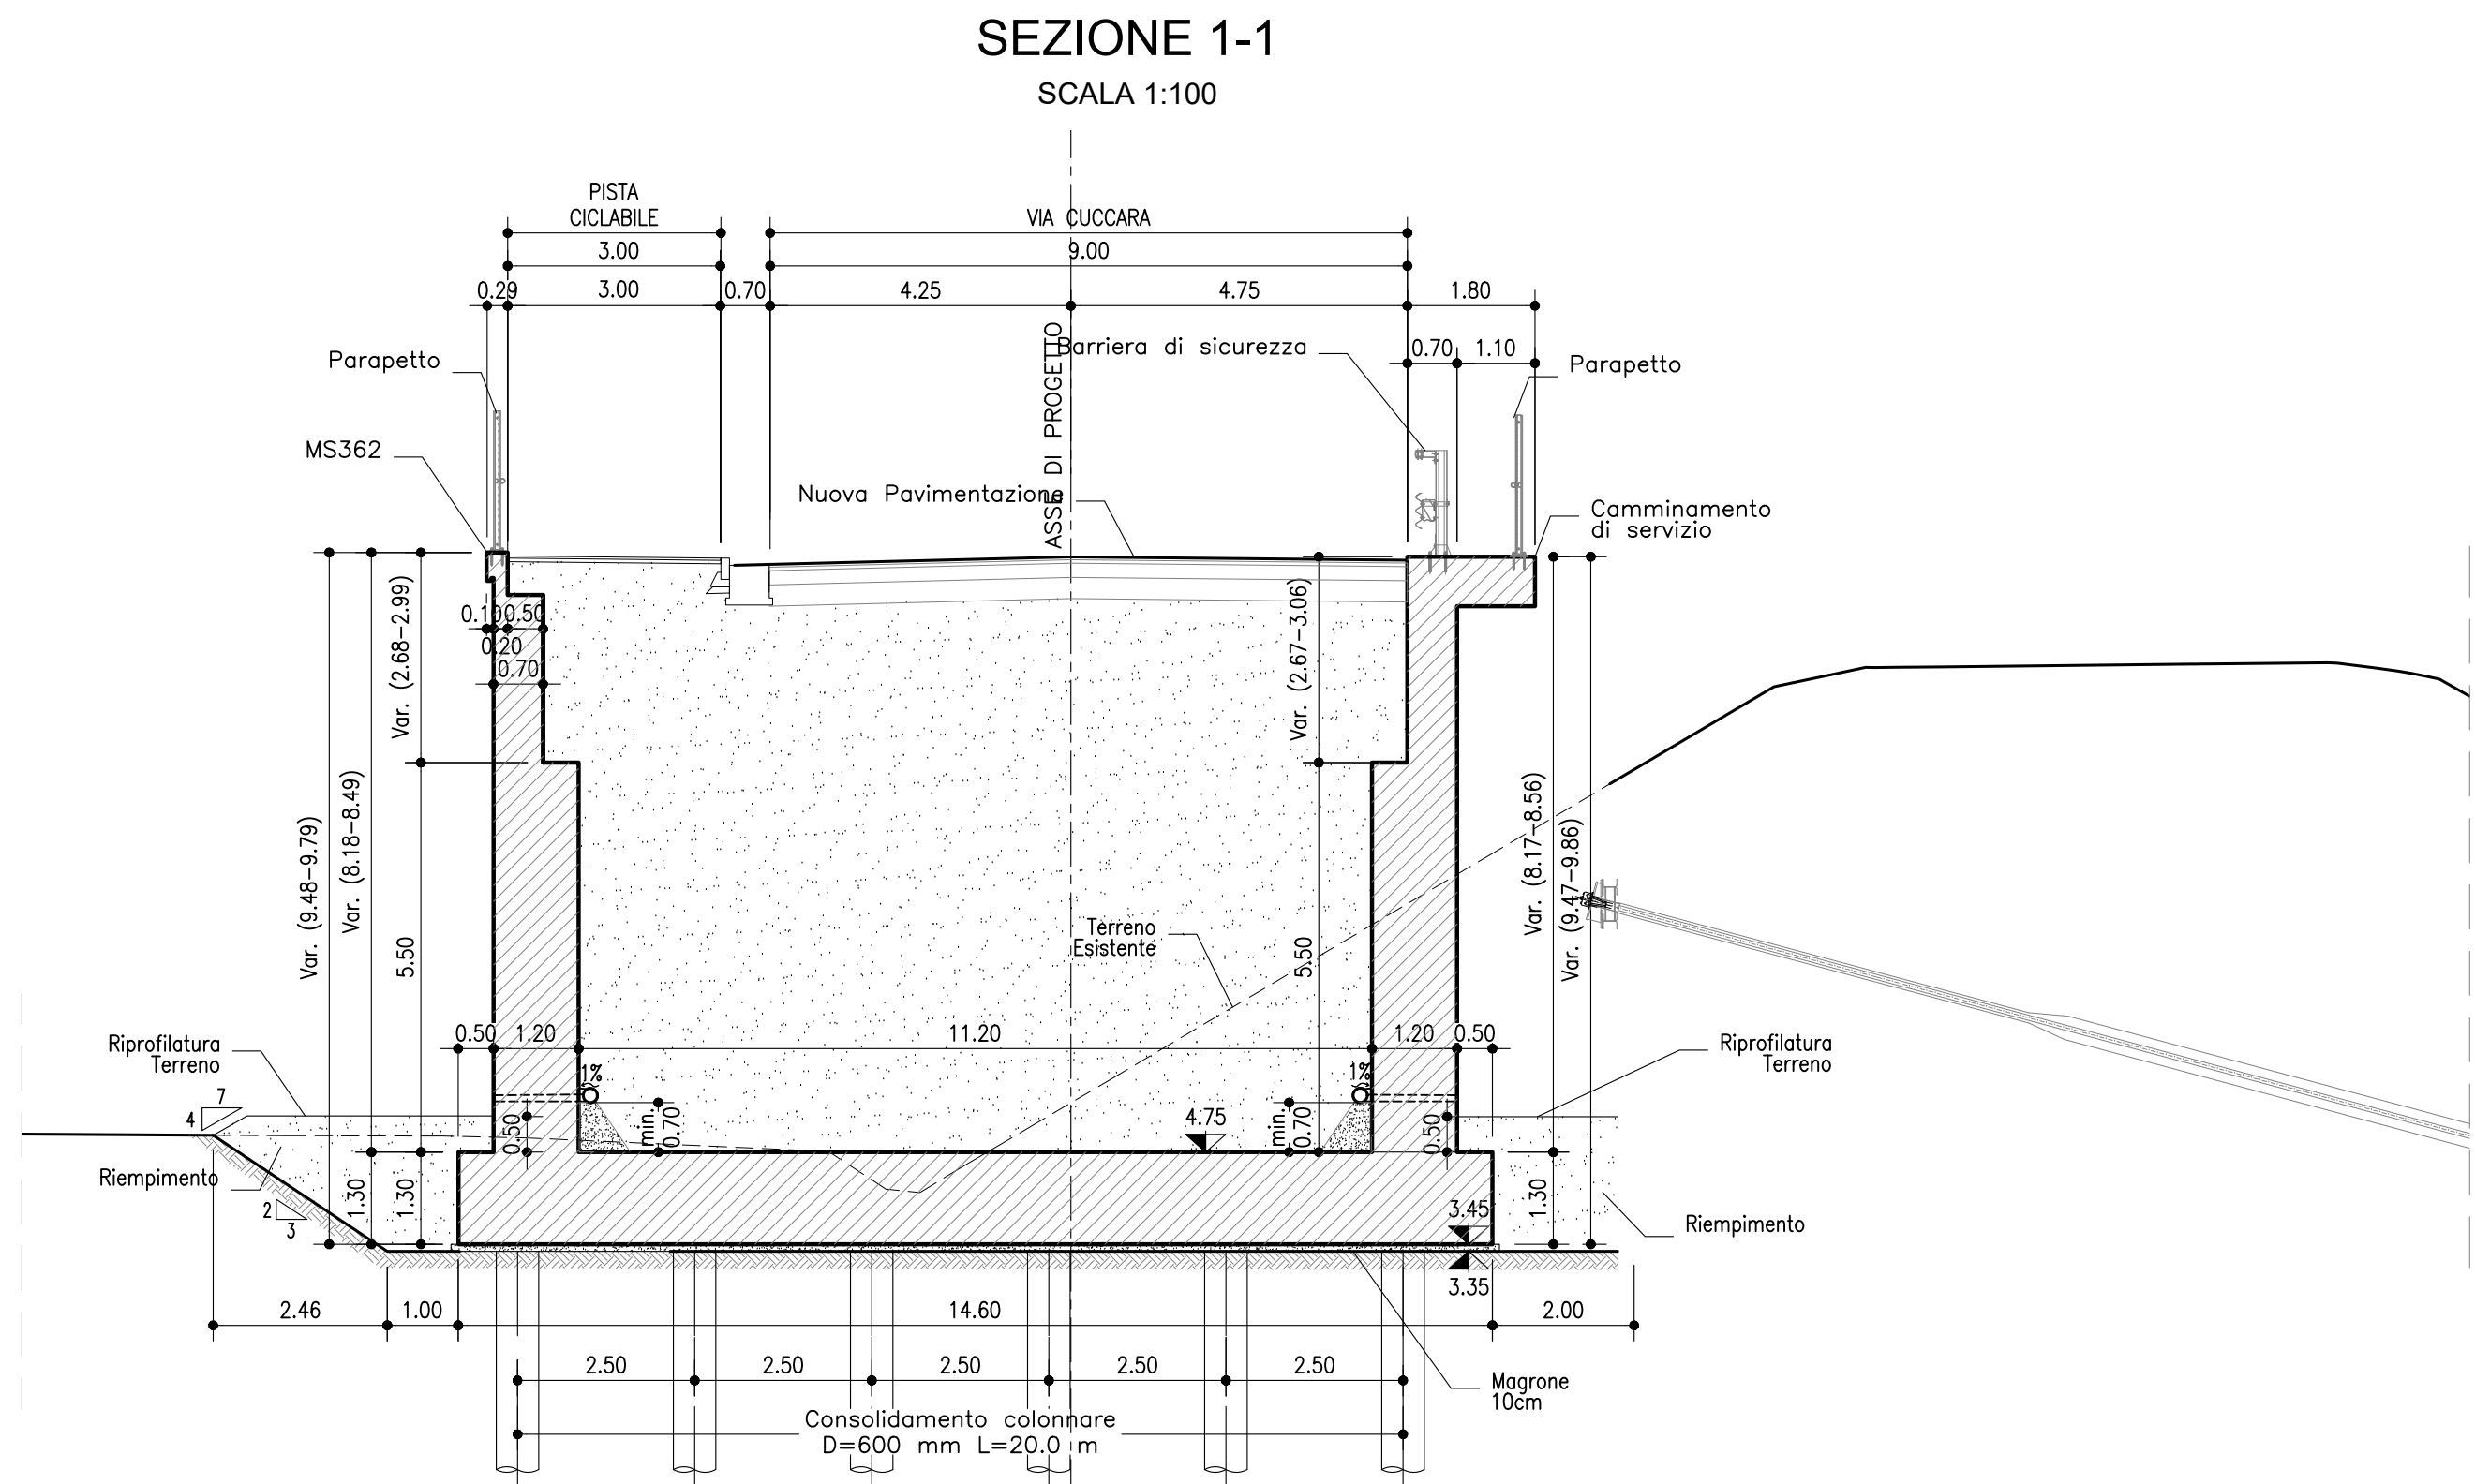
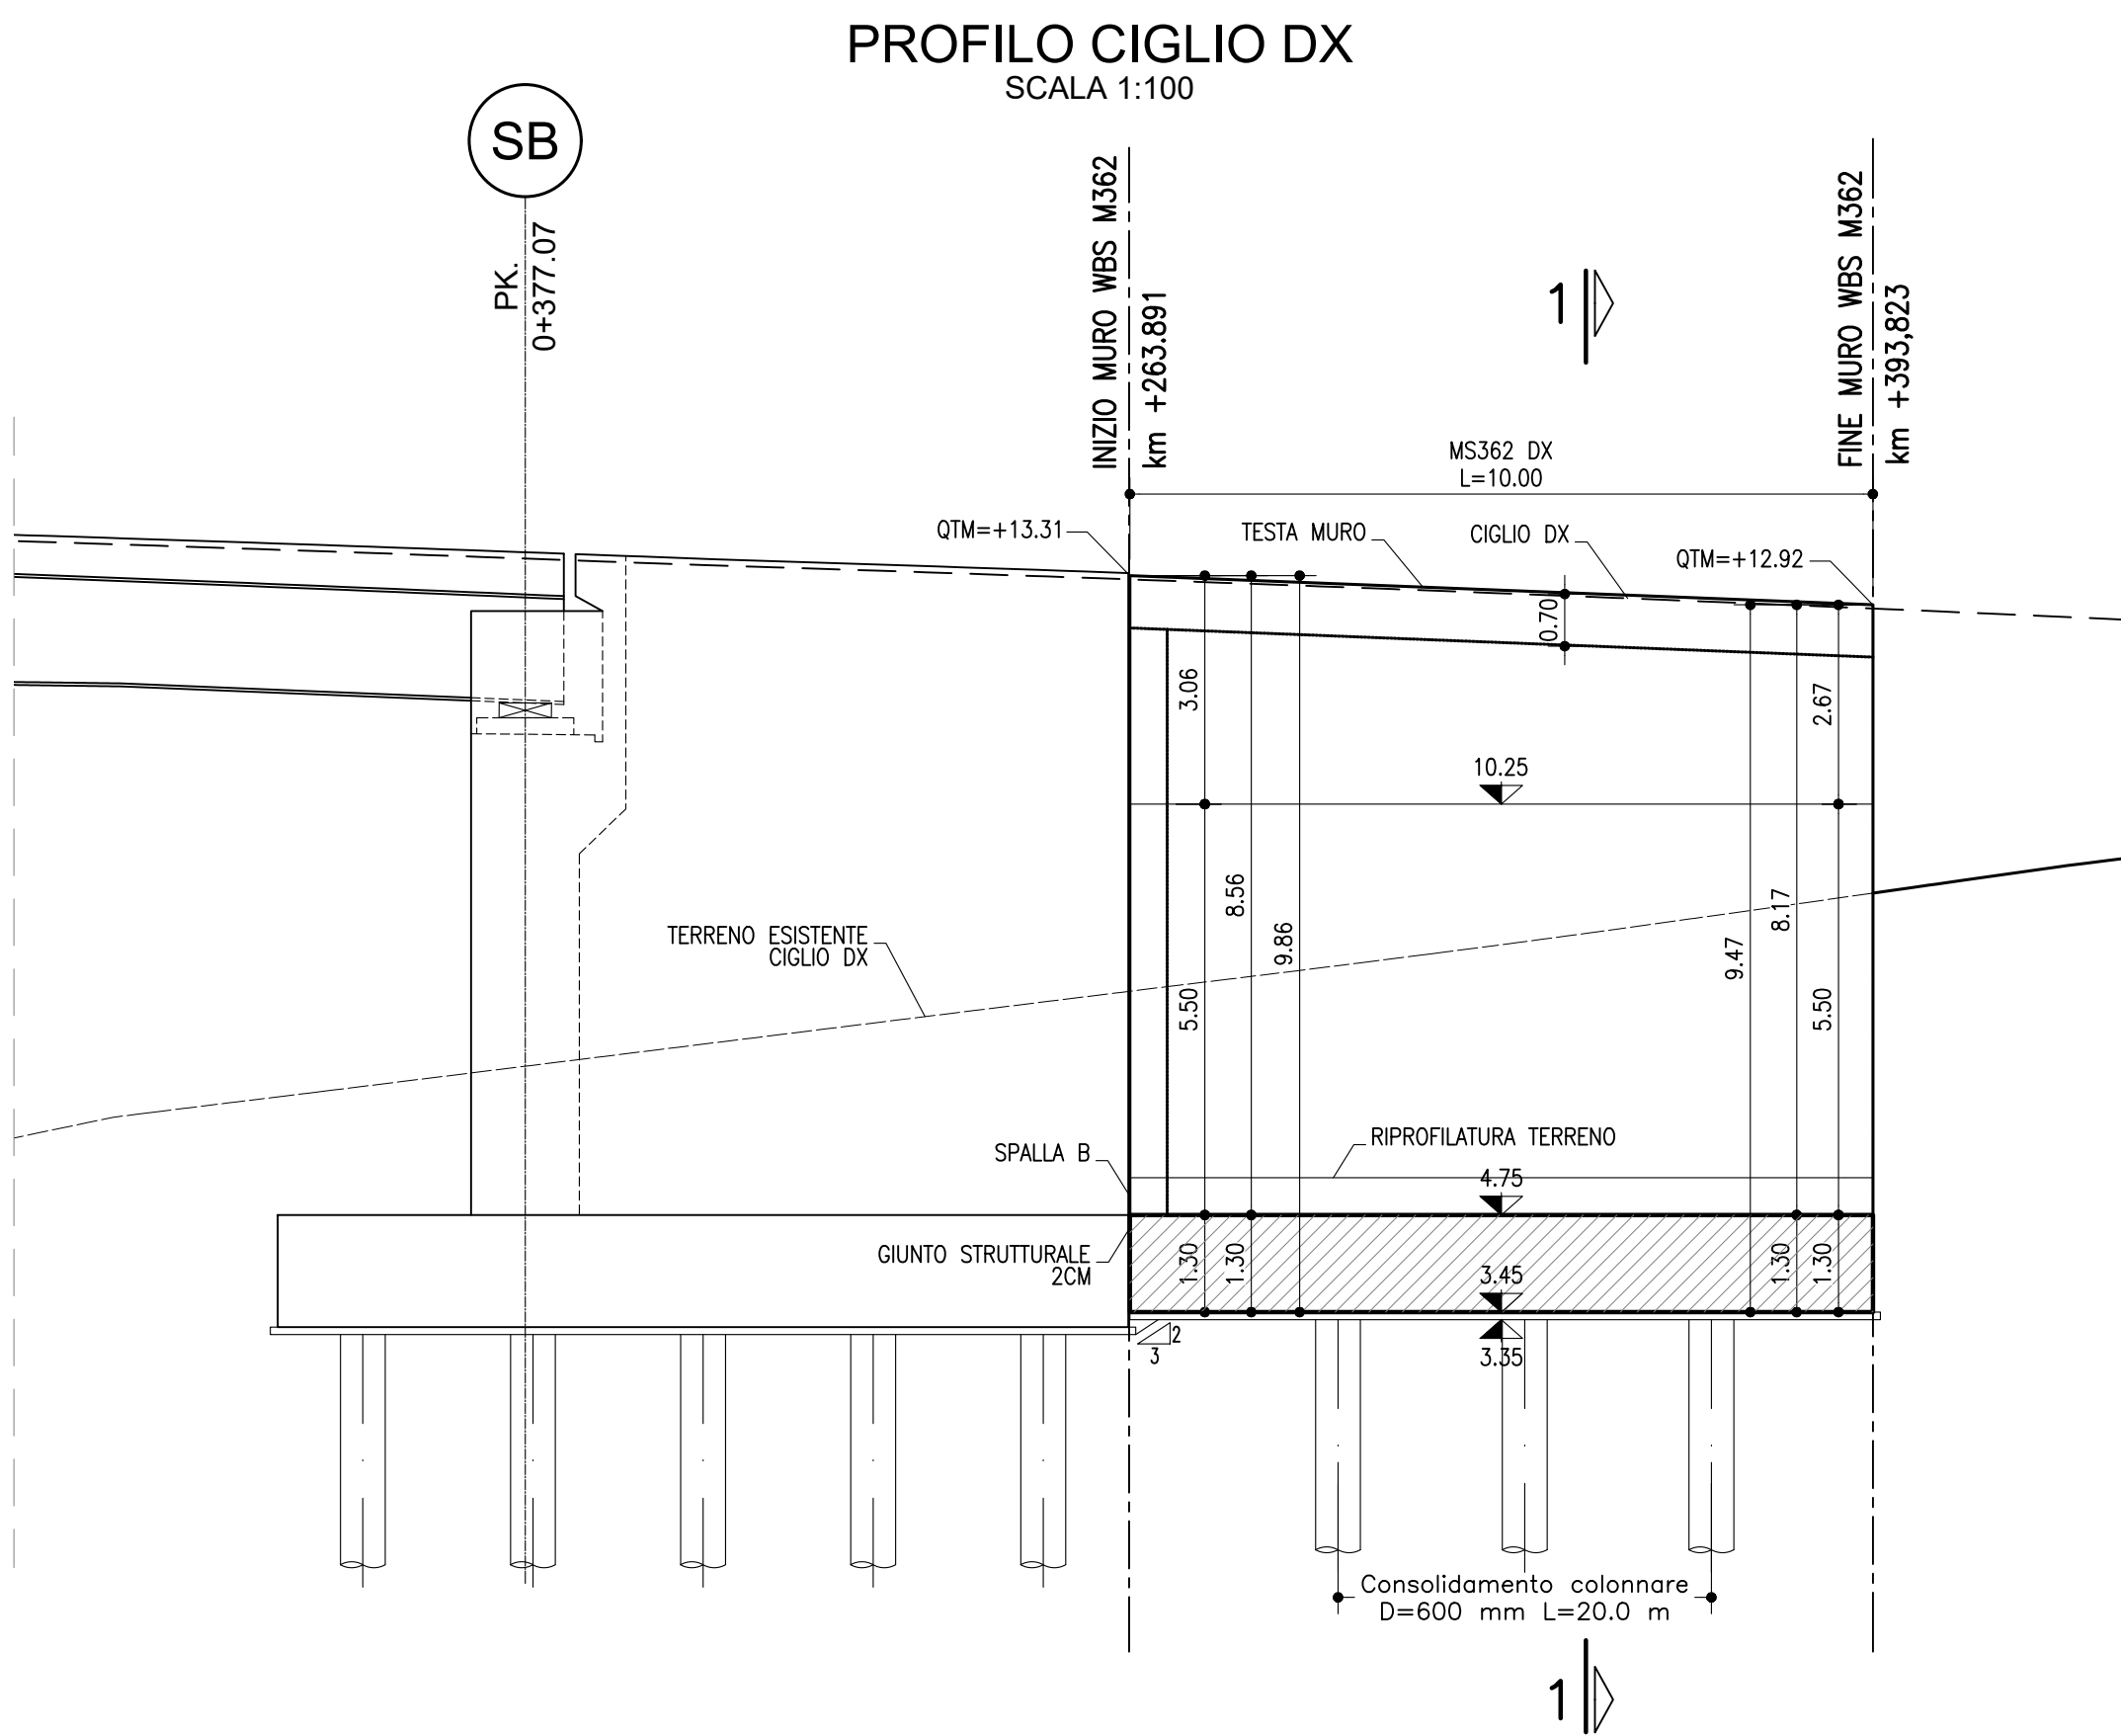
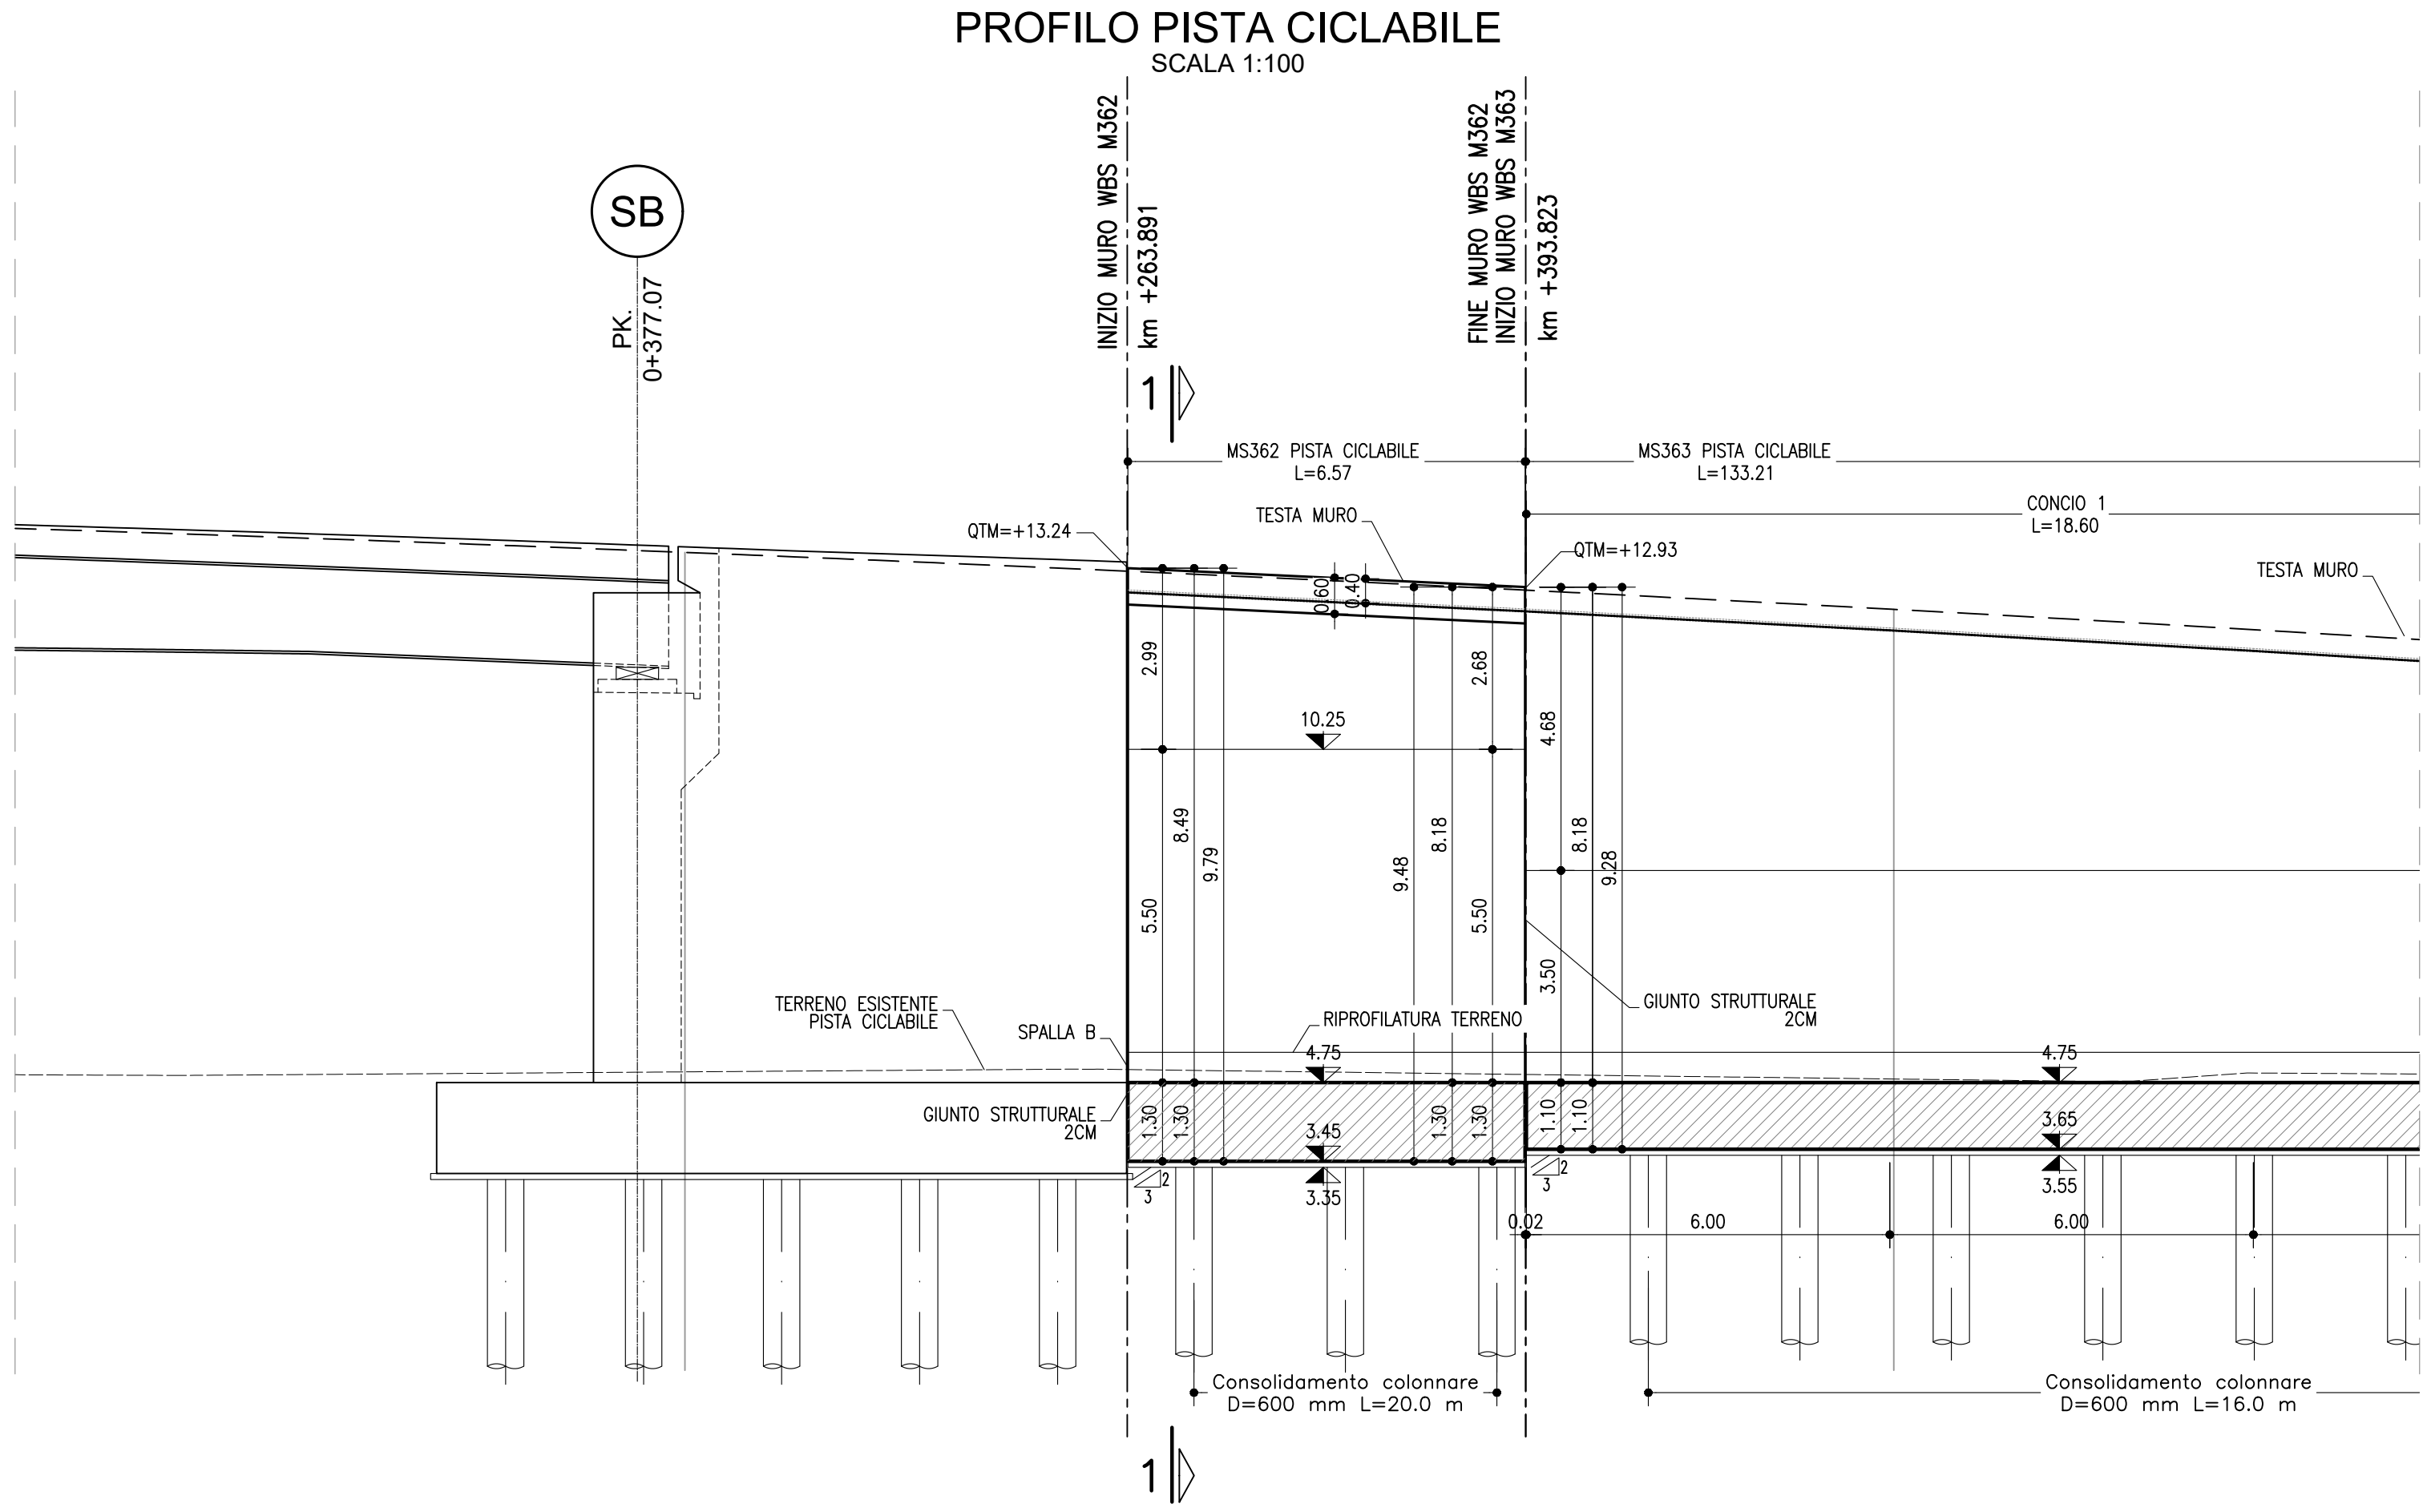
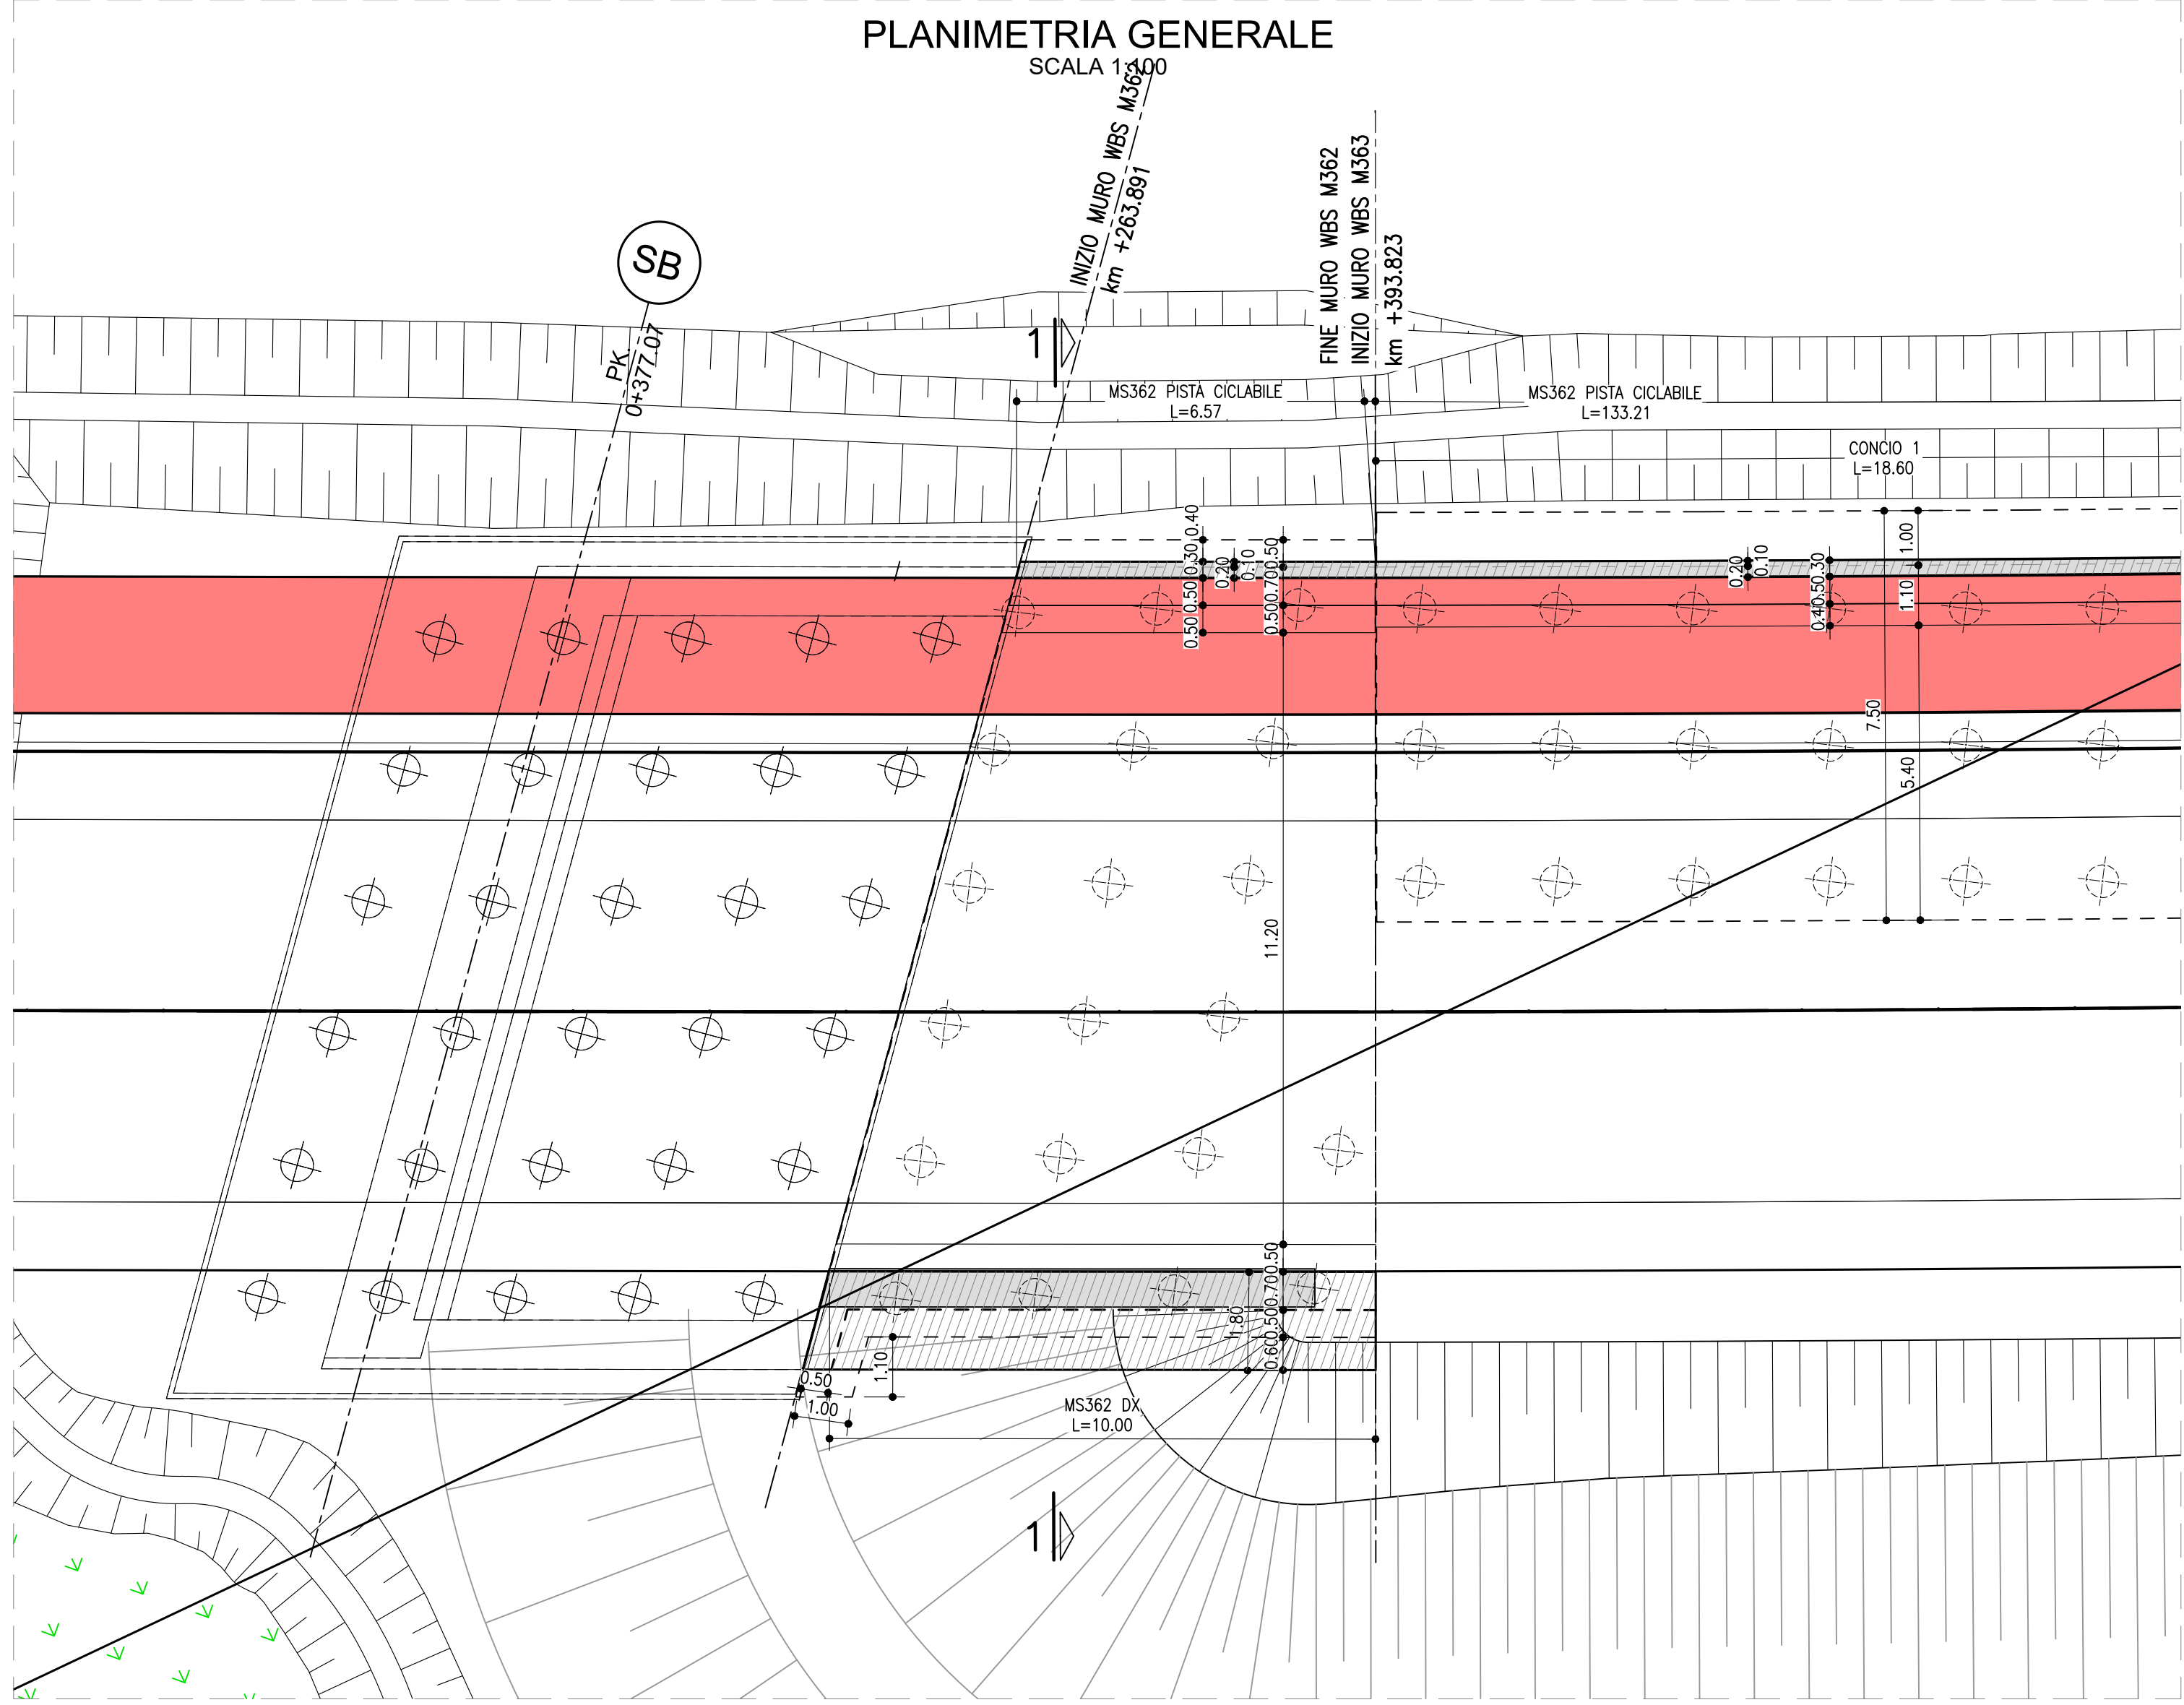


TABELLA MATERIALI :

Le caratteristiche dei materiali fanno riferimento alle Norme Tecniche d'Appalto per quanto di seguito non direttamente specificato.
L'idoneità dei materiali impiegati dovrà essere comprovata mediante certificazione del fabbricante.

CALCESTRUZZO MASO:

- Conglomerato Cementizio per massone s/o opere di sottofondazione con cemento: 150 kg/mc

CALCESTRUZZO PER MURI IN C.A. FONDAZIONE-ELEVAZIONE:

- Classe: C28/35
- Classe di esposizione: XC2
- Rapporto acqua-cemento: < 0.55
- Classe di consistenza: S3
- Giunti di separazione fra i conci come riportato in progetto

CALCESTRUZZO PER TRATTAMENTO COLONNARE:

- Classe: C28/35
- Classe di esposizione: XC2
- Rapporto acqua-cemento: < 0.55
- Classe di consistenza: S5

autostrade per l'italia

AUTOSTRADA (A13) : BOLOGNA-PADOVA

**AMPLIAMENTO ALLA TERZA CORSIA
TRATTO : MONSELICE - PADOVA SUD**

PROGETTO ESECUTIVO

VIABILITA' INTERFERITE

Scavalco via Mincana SP.9 - pk 95+371
MS362 - Muro di sostegno

Planimetria, profilo e sezioni

IL PROGETTISTA SPECIALISTICO Ing. Marco D'Agostino Ord. Ingeg. Roma N. 20155 Responsabile Tecnica dell'opera		IL RESPONSABILE INTEGRAZIONE PRESTAZIONI SPECIALISTICHE Ing. Mario Brugnoli Ord. Ingeg. Roma N. 424308 Responsabile Tecnica dell'opera		IL DIRETTORE TECNICO Ing. Mario Brugnoli Ord. Ingeg. Roma N. 424308 T.A. - Geologia e Geotecnica	
CODICE IDENTIFICATIVO RIFERIMENTO PROGETTO 111315 0000 PE IN 107 MS362 00000 D APE 4841 0		RIFERIMENTO DIRETTORE RIFERIMENTO ALBOCATO 00000 D APE 4841 0		OPERATORI SCALA 1:100	
INGEGNER COORDINATORE Ing. Mario Brugnoli Ord. Ingeg. Roma N. 424308		SUPPORTO SPECIALISTICO Ing. Mario Brugnoli Ord. Ingeg. Roma N. 424308		REVISIONE Data 10 OTTOBRE 2021	
REDAZIONE		VERIFICATO			

VISTO DEL COMMITTENTE
IL RESPONSABILE TECNICO
Ing. Mario Brugnoli
Ord. Ingeg. Roma N. 424308

VISTO DEL CONCESSIONARIO
Ministero delle Infrastrutture e delle Mobilità Sostenibili
Ministero delle Infrastrutture e delle Mobilità Sostenibili

