




PLANIMETRIA GENERALE
SCALA 1:100

 

PROFILO PISTA CICLABILE
SCALA 1:100

 

SEZIONE 1-1
SCALA 1:50

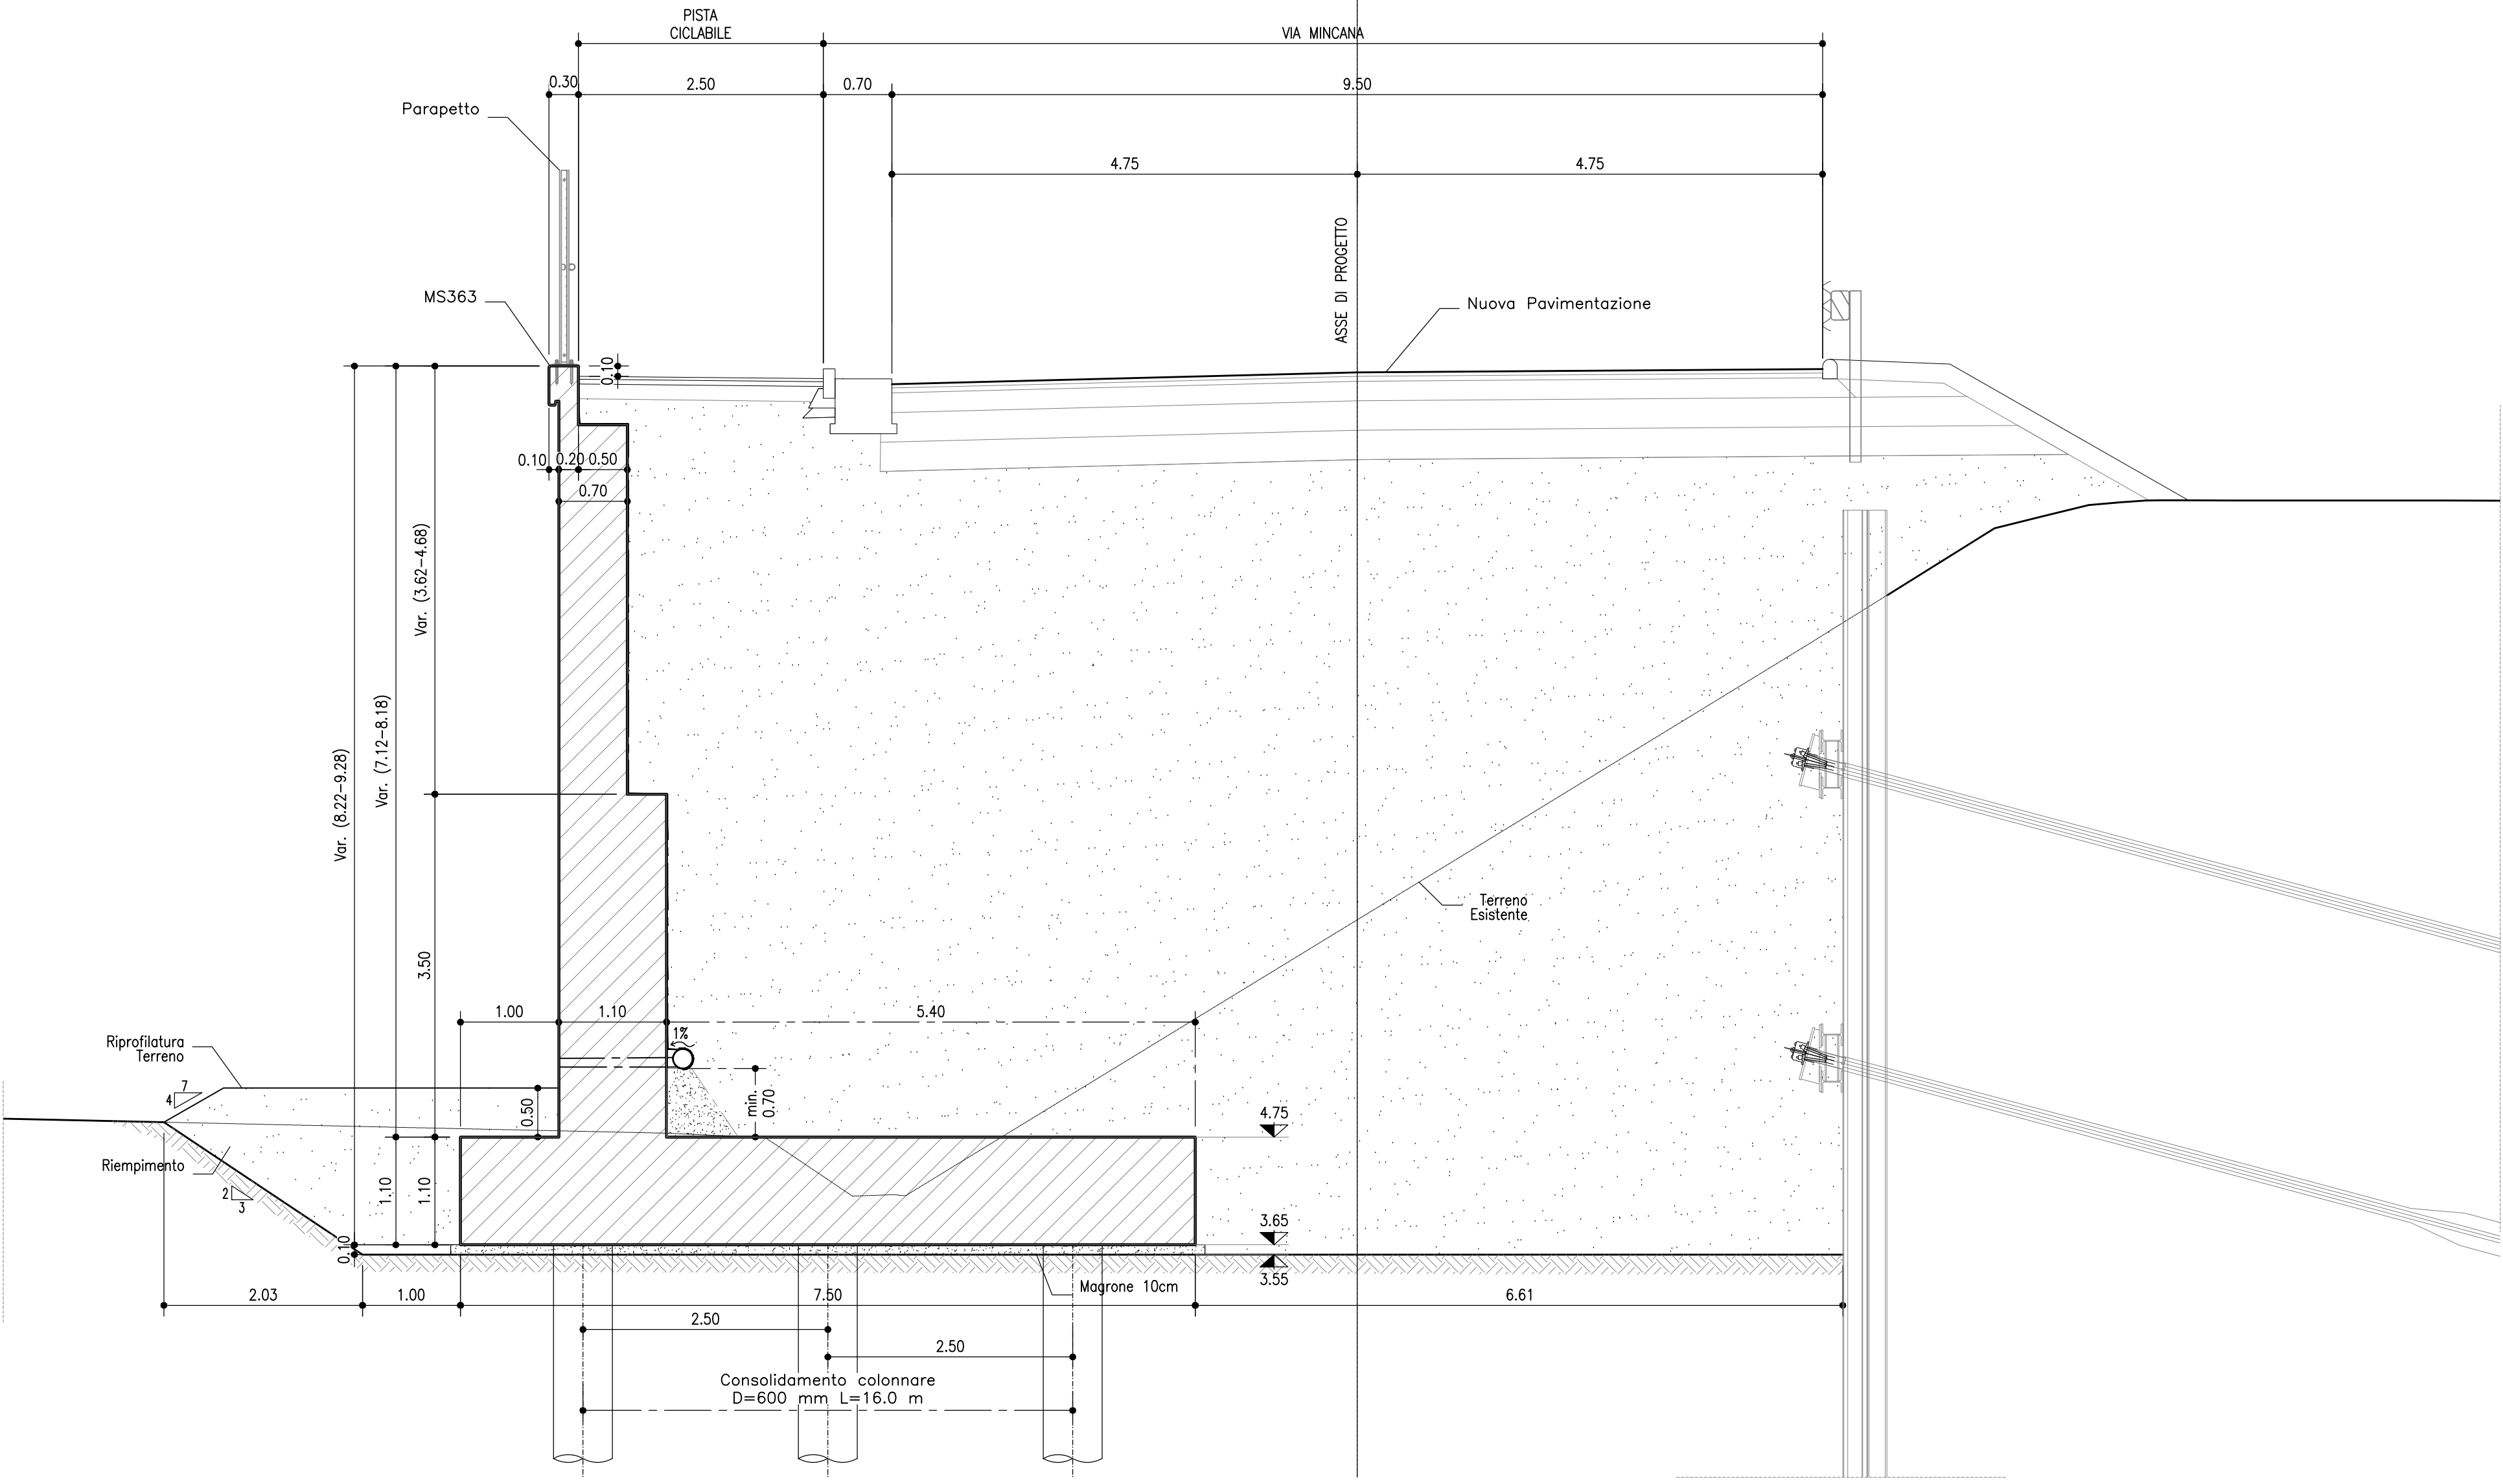

SEZIONE 2-2
SCALA 1:50

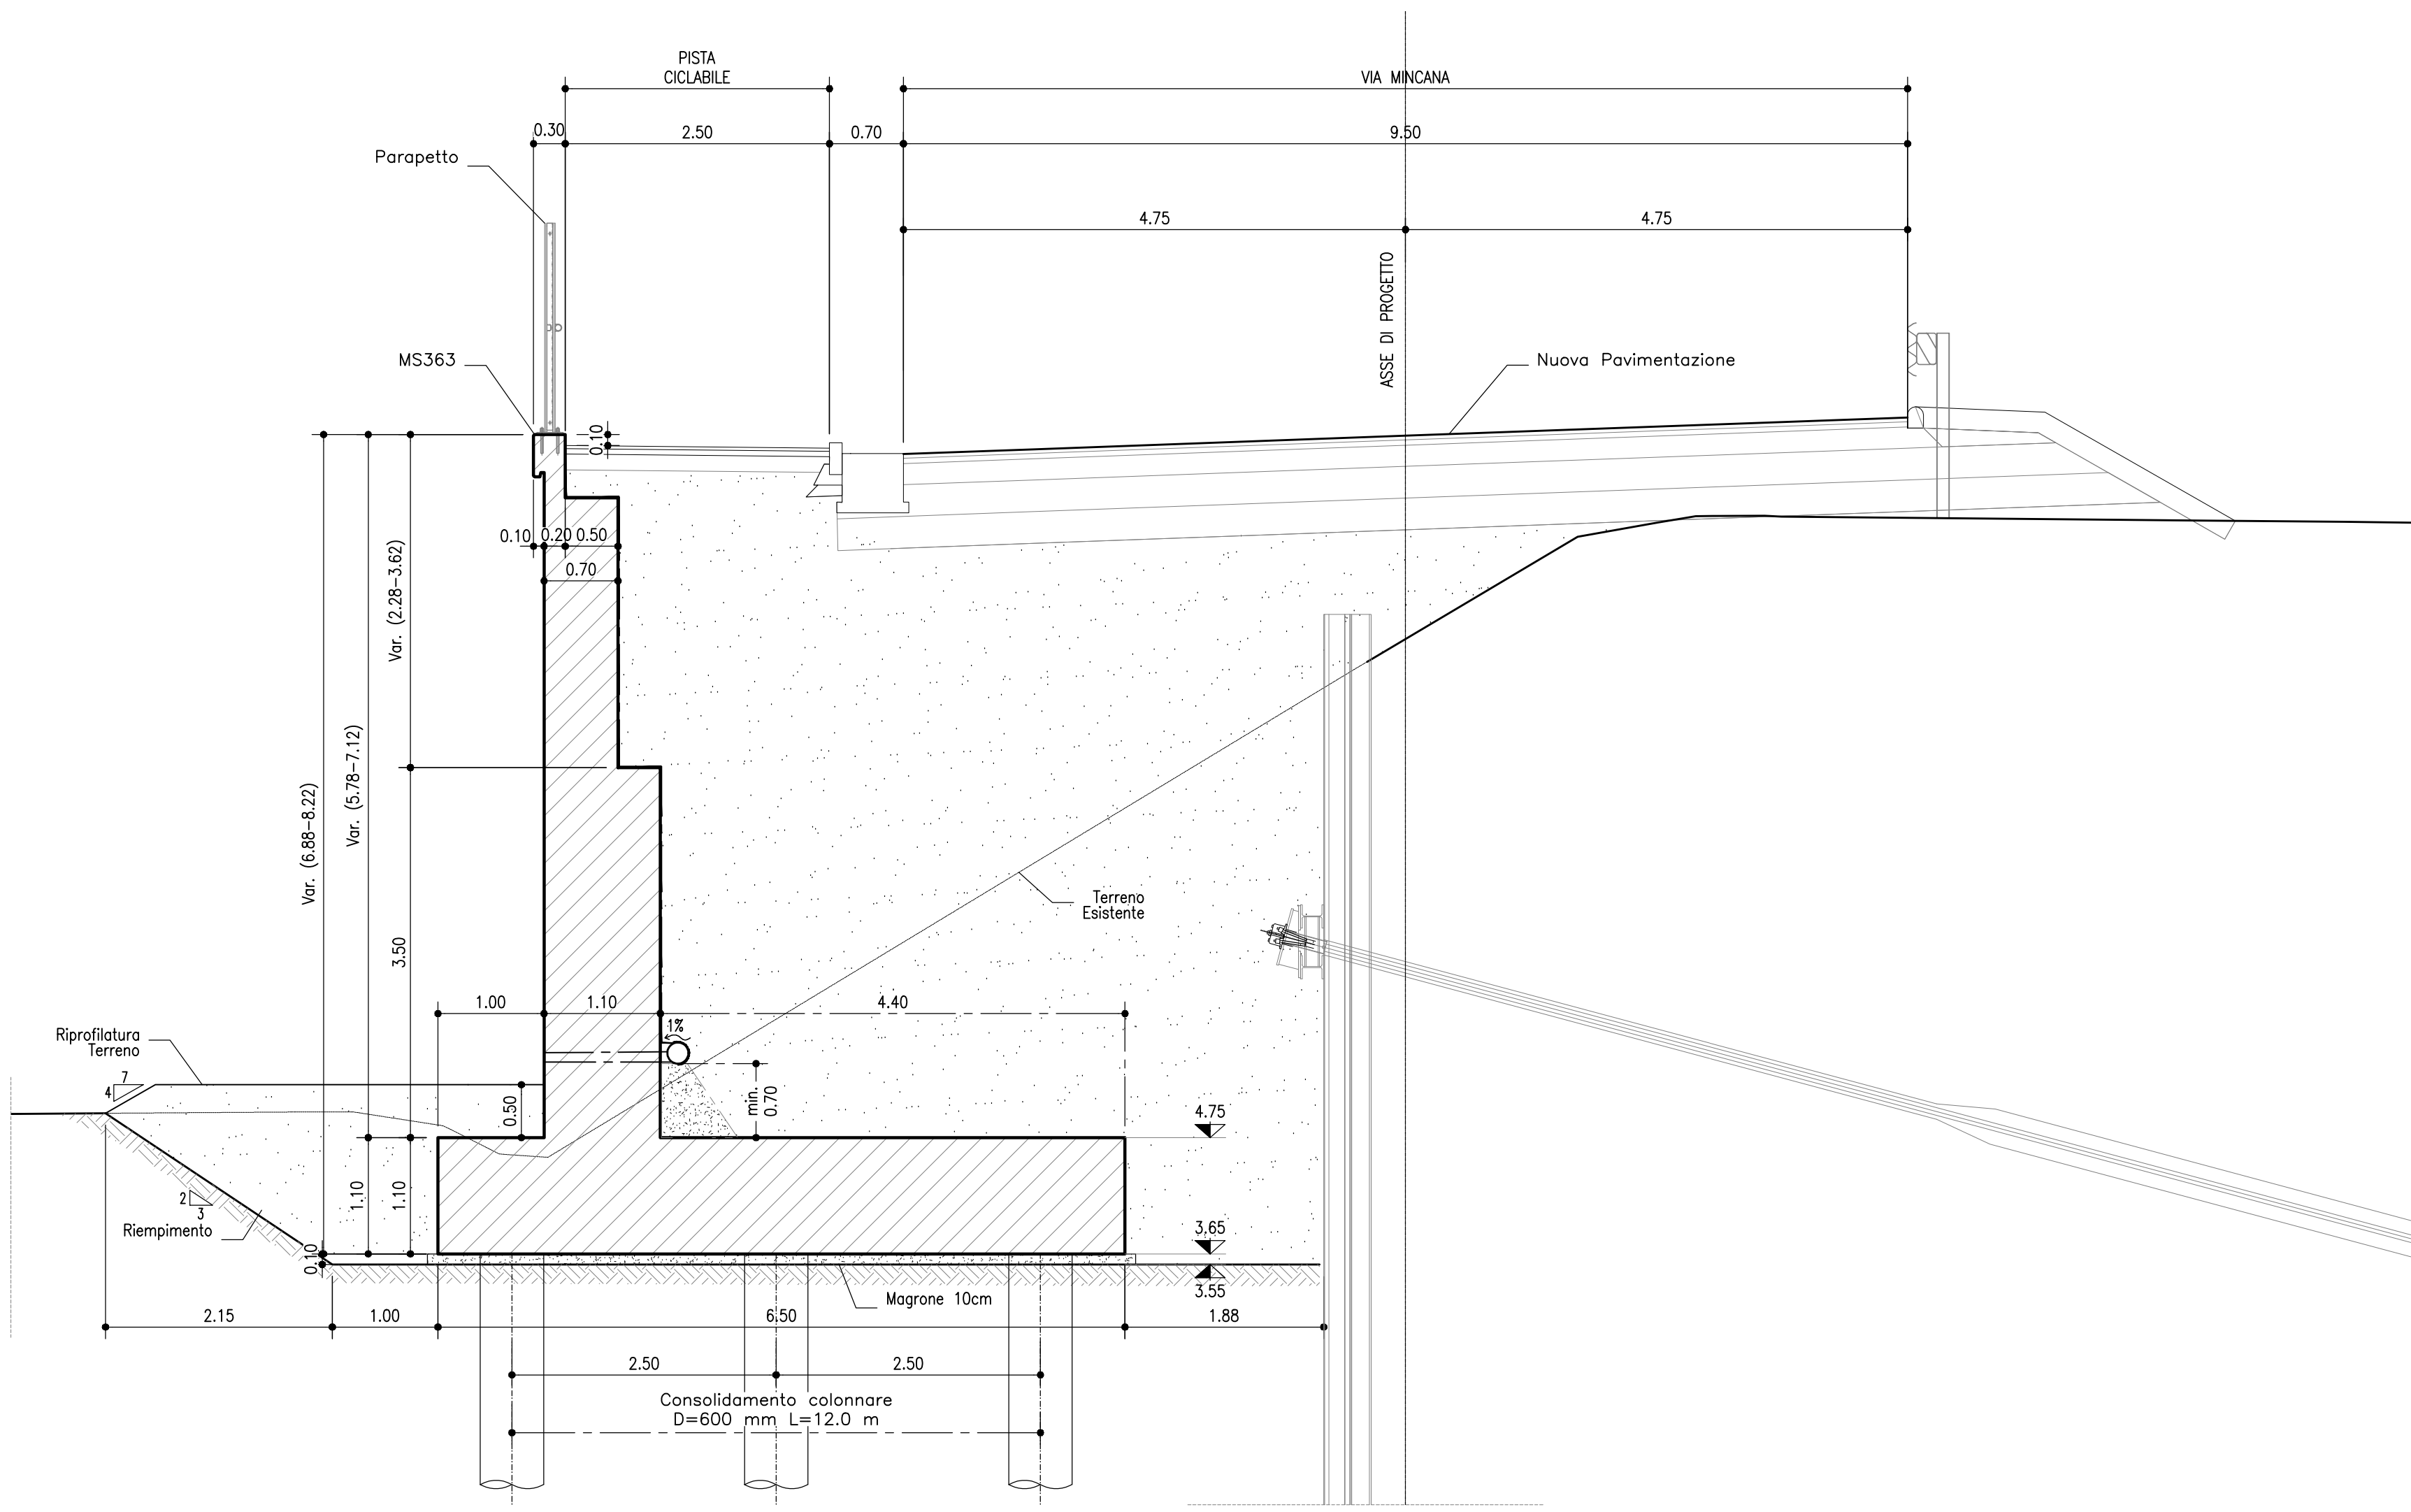


TABELLA MATERIALI :

Le caratteristiche dei materiali fanno riferimento alle Norme tecniche d'appalto per quanto di seguito non diversamente specificato.
L'identità dei materiali impiegati dovrà essere comprovata mediante certificazione del fabbricante.

CALCESTRUZZO MARGO:

- Conglomerato Cementizio per magrone e/o opere di sottofondazione con cemento 150 kg/m³

CALCESTRUZZO PER MURI IN C.A. FONDAZIONE-ELEVAZIONE:

- Classe C32/40 XC2 XC4
- Rapporto acqua-cemento < 0.55
- Classe di esposizione S3 S3
- Giunti di separazione fra i conci come riportato in progetto

CALCESTRUZZO PER TRATTAMENTO COLONNARE:

- Classe C28/35
- Rapporto acqua-cemento < 0.55
- Classe di consistenza S5

autostrade per l'italia

AUTOSTRADA (A13) : BOLOGNA-PADOVA

AMPLIAMENTO ALLA TERZA CORSIA
TRATTO : MONSELICE - PADOVA SUD

PROGETTO ESECUTIVO

VIABILITA' INTERFERITE

Scavalco via Mincana SP.9 - pk 95+371
MS363 - Muro di sostegno

Planimetria, profilo e sezioni - Tav. 1

CODICE IDENTIFICATIVO											
RIFORMULAZIONE DEL PROGETTO											

