


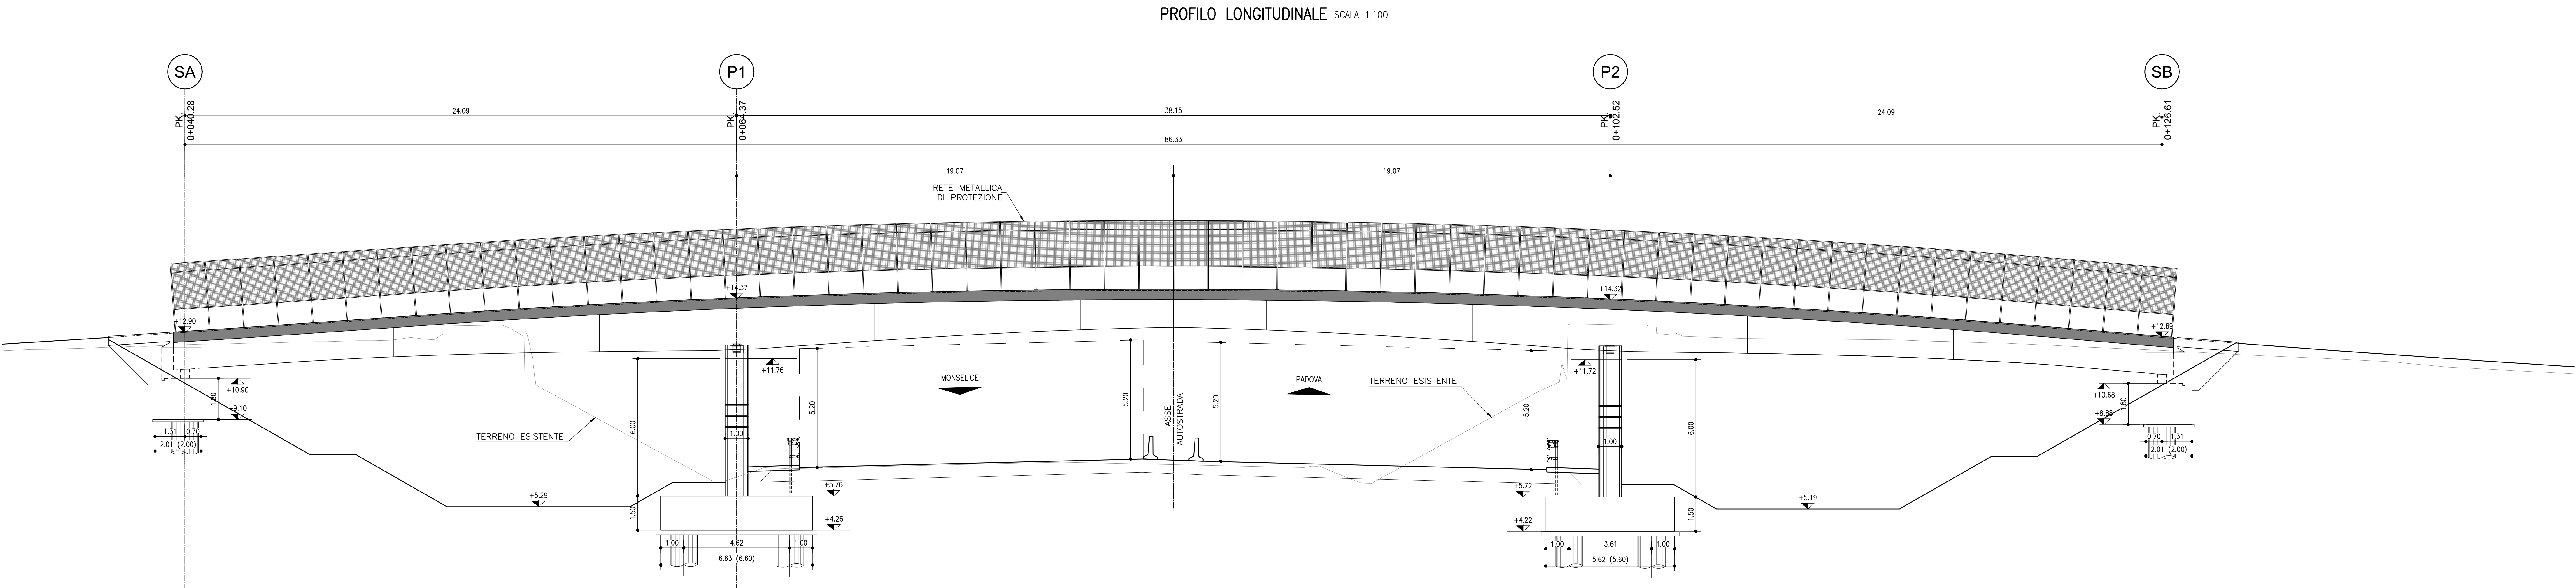


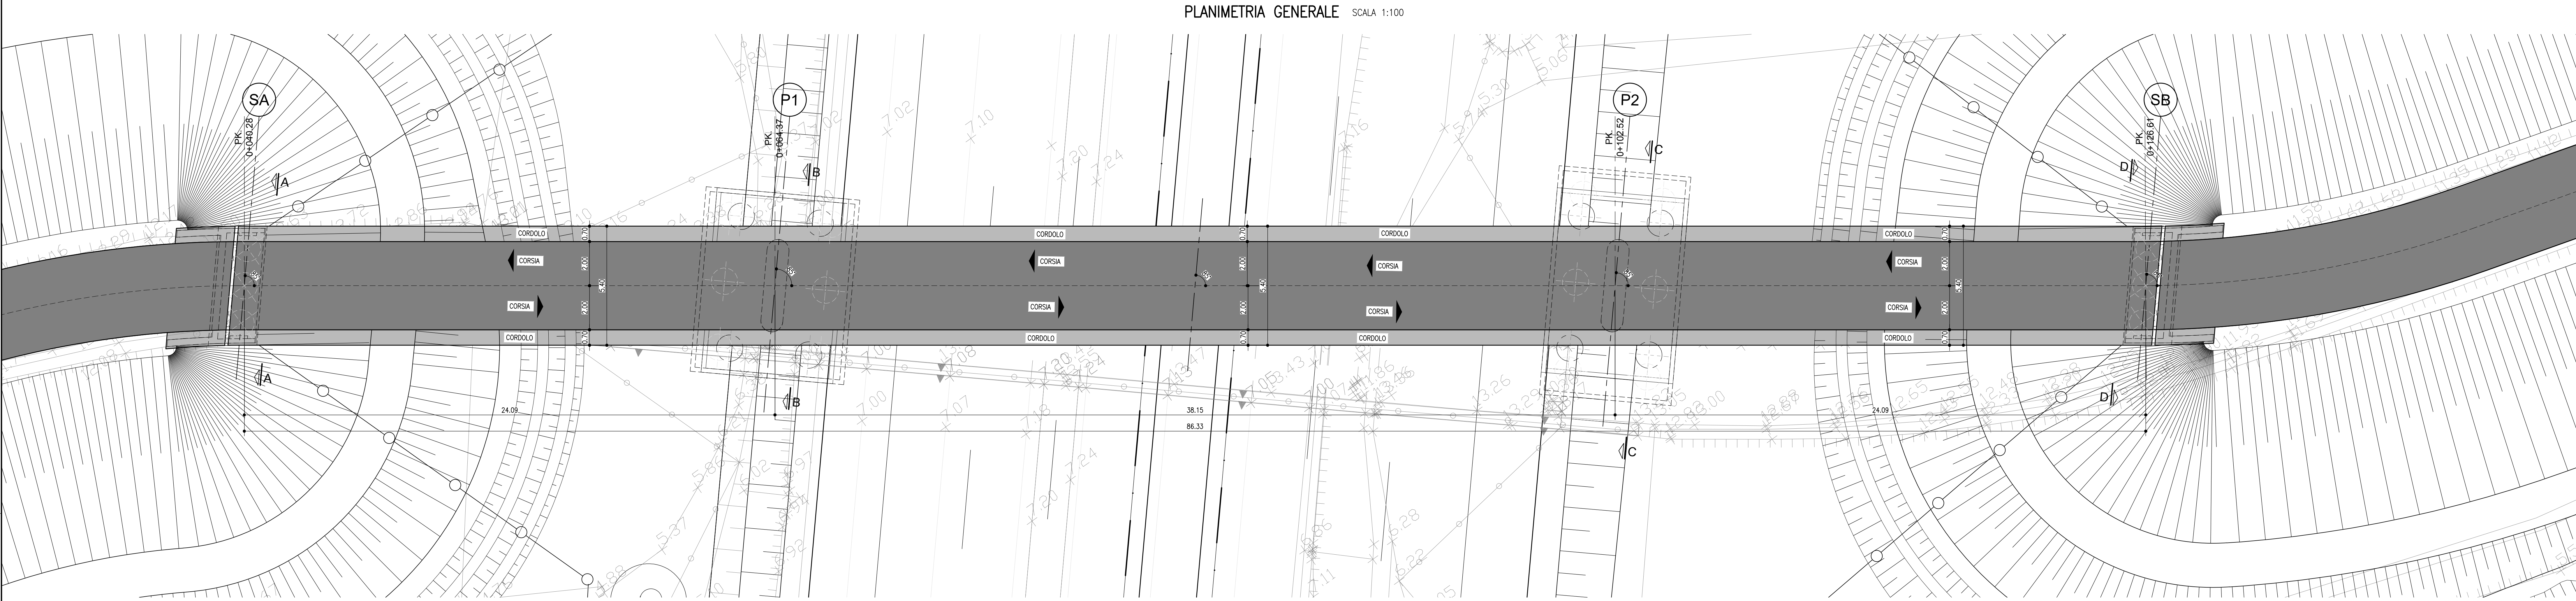


SEZIONE TRASVERSALE SULLA SPALLA A
SEZIONE A-A
PROG. 0+040.28

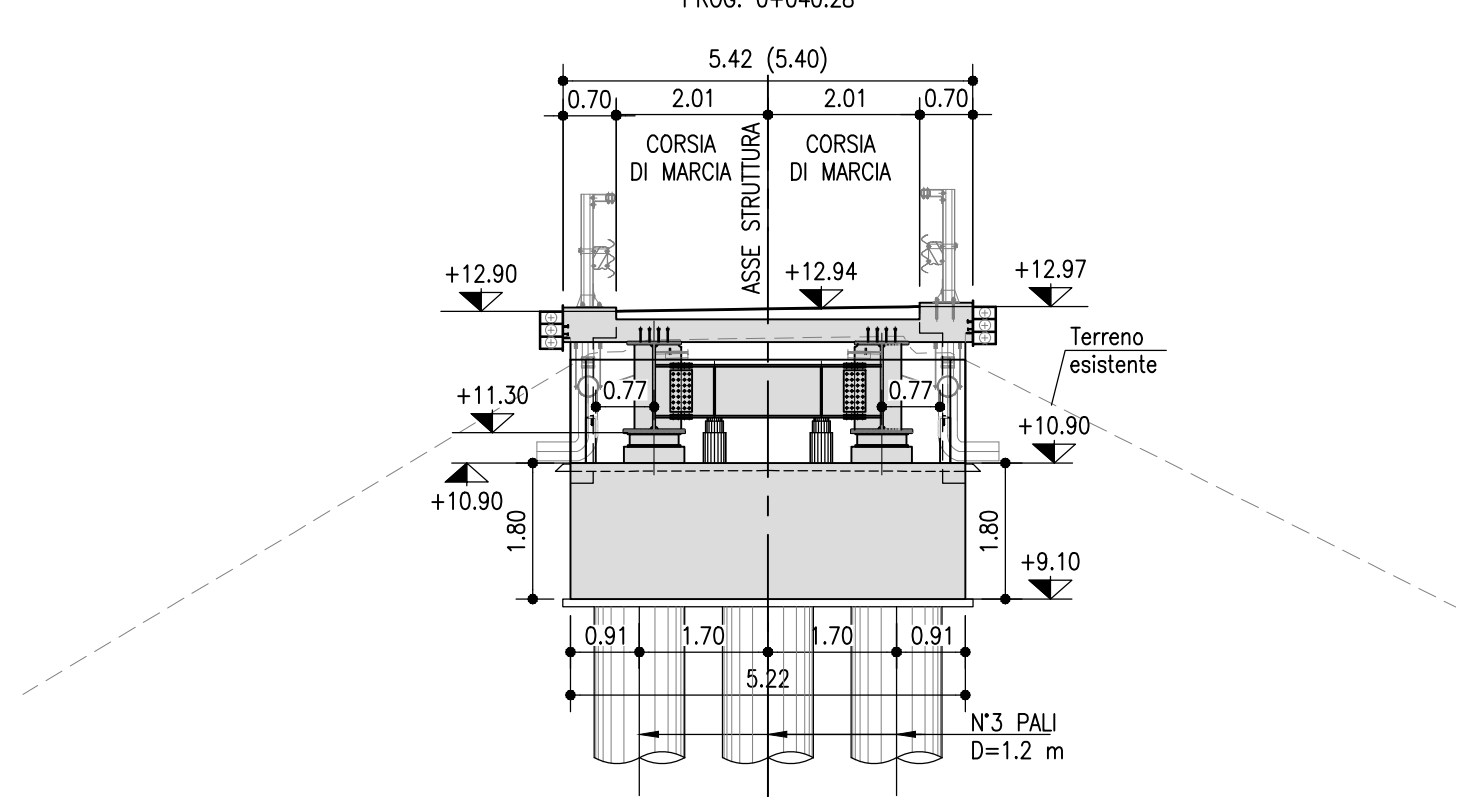


SEZIONE TRASVERSALE SULLA PILA 1
SEZIONE B-B
PROG. 0+084.37

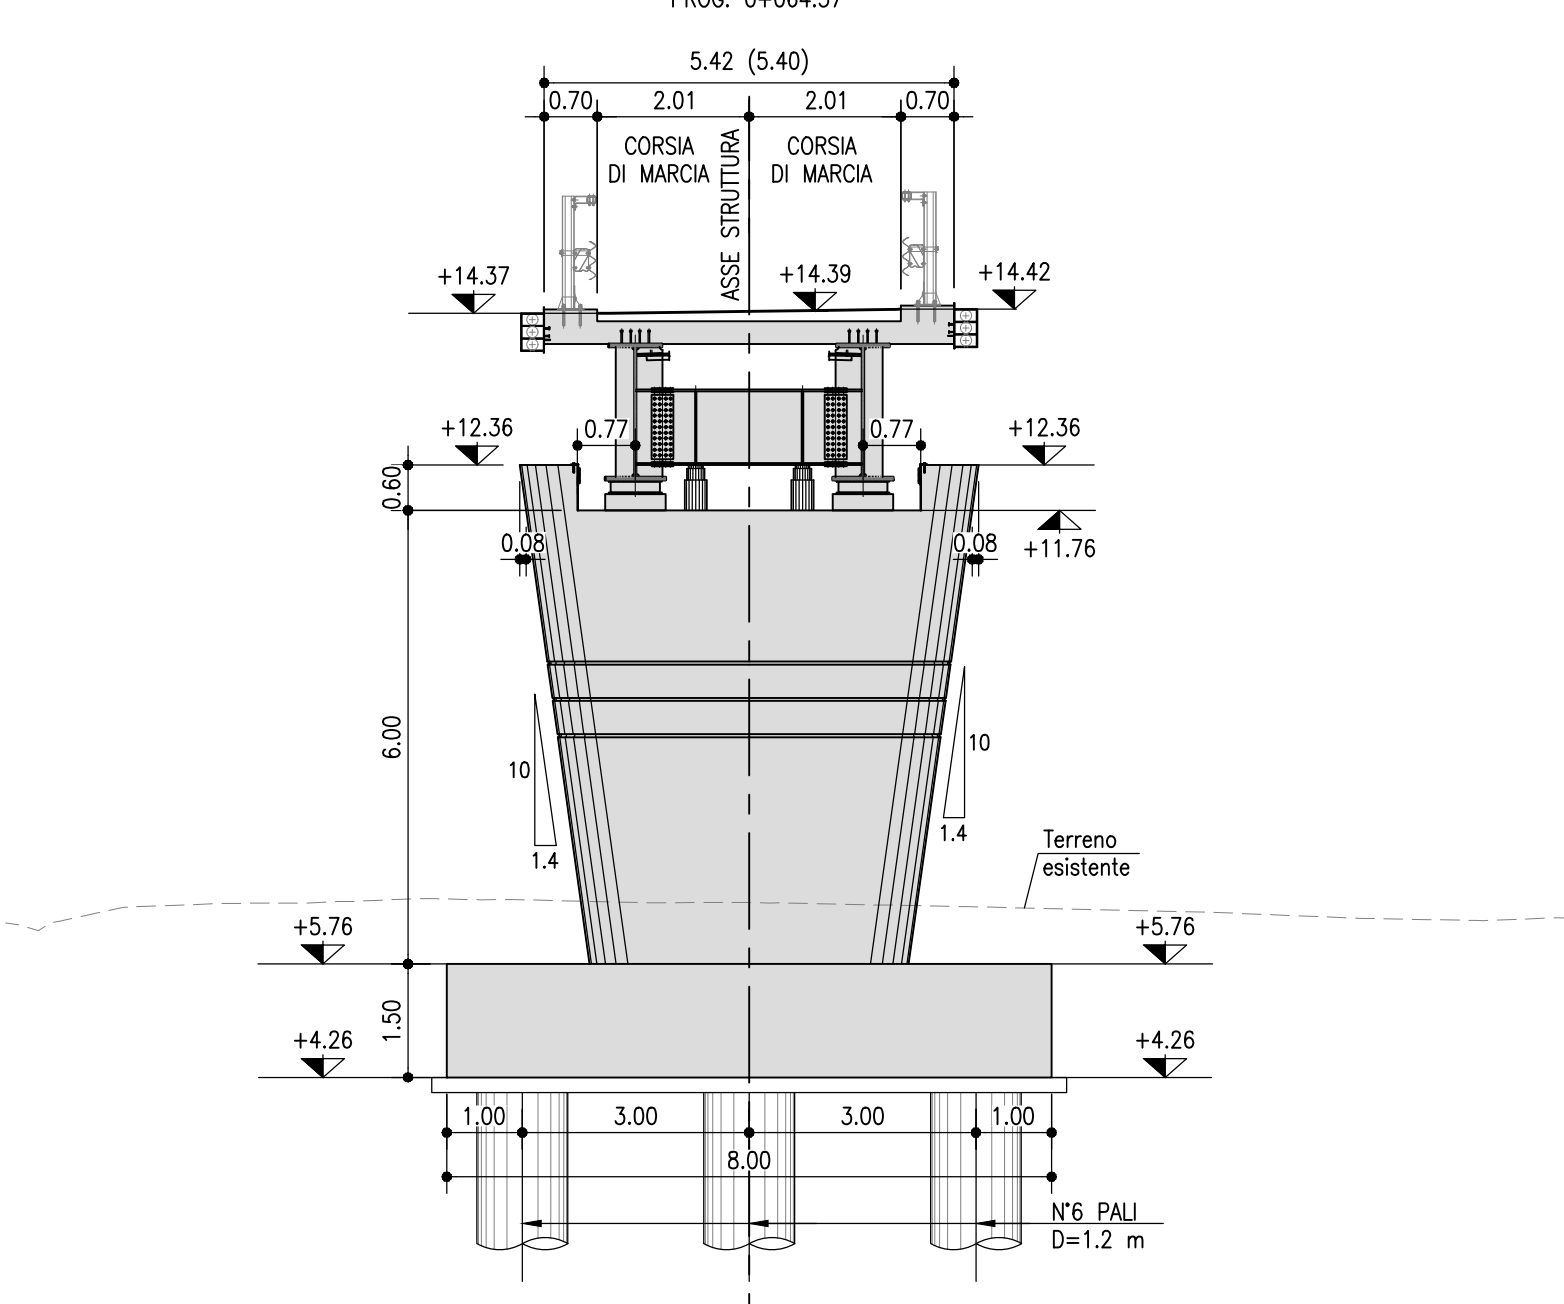

SEZIONE TRASVERSALE SULLA PILA 2
SEZIONE C-C
PROG. 0+102.52

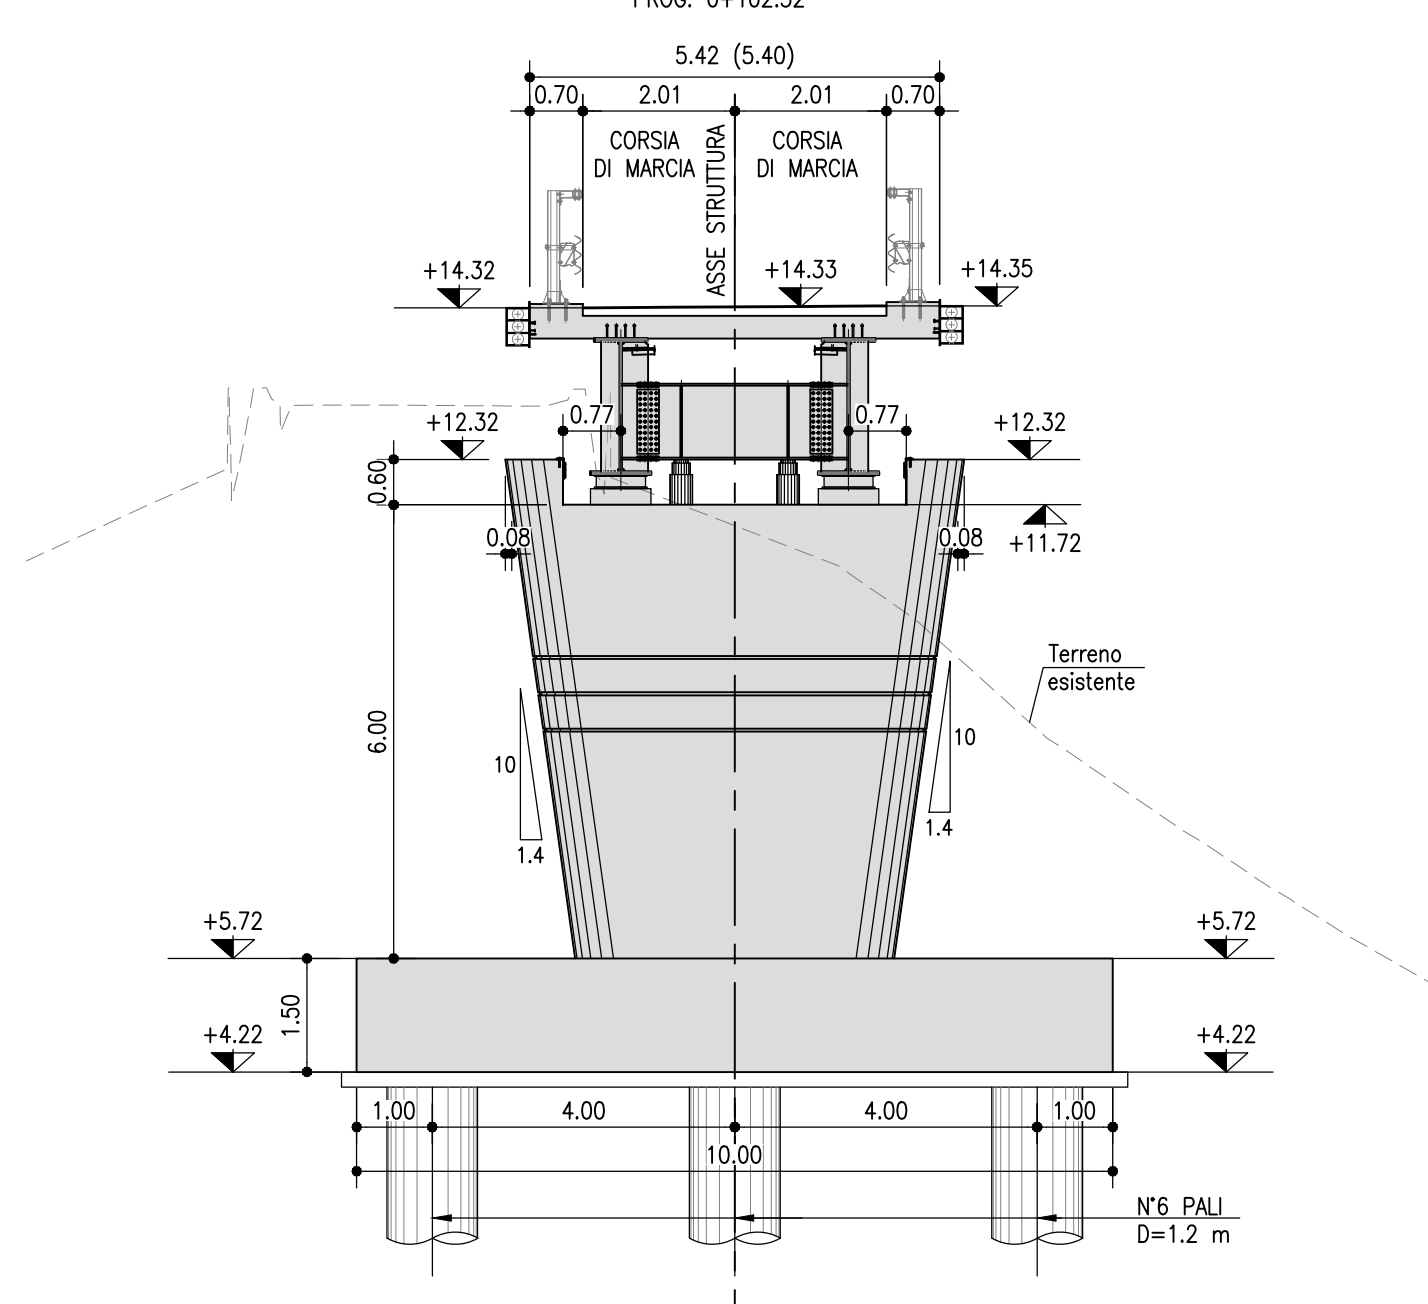

SEZIONE TRASVERSALE SULLA SPALLA B
SEZIONE D-D
PROG. 0+126.61

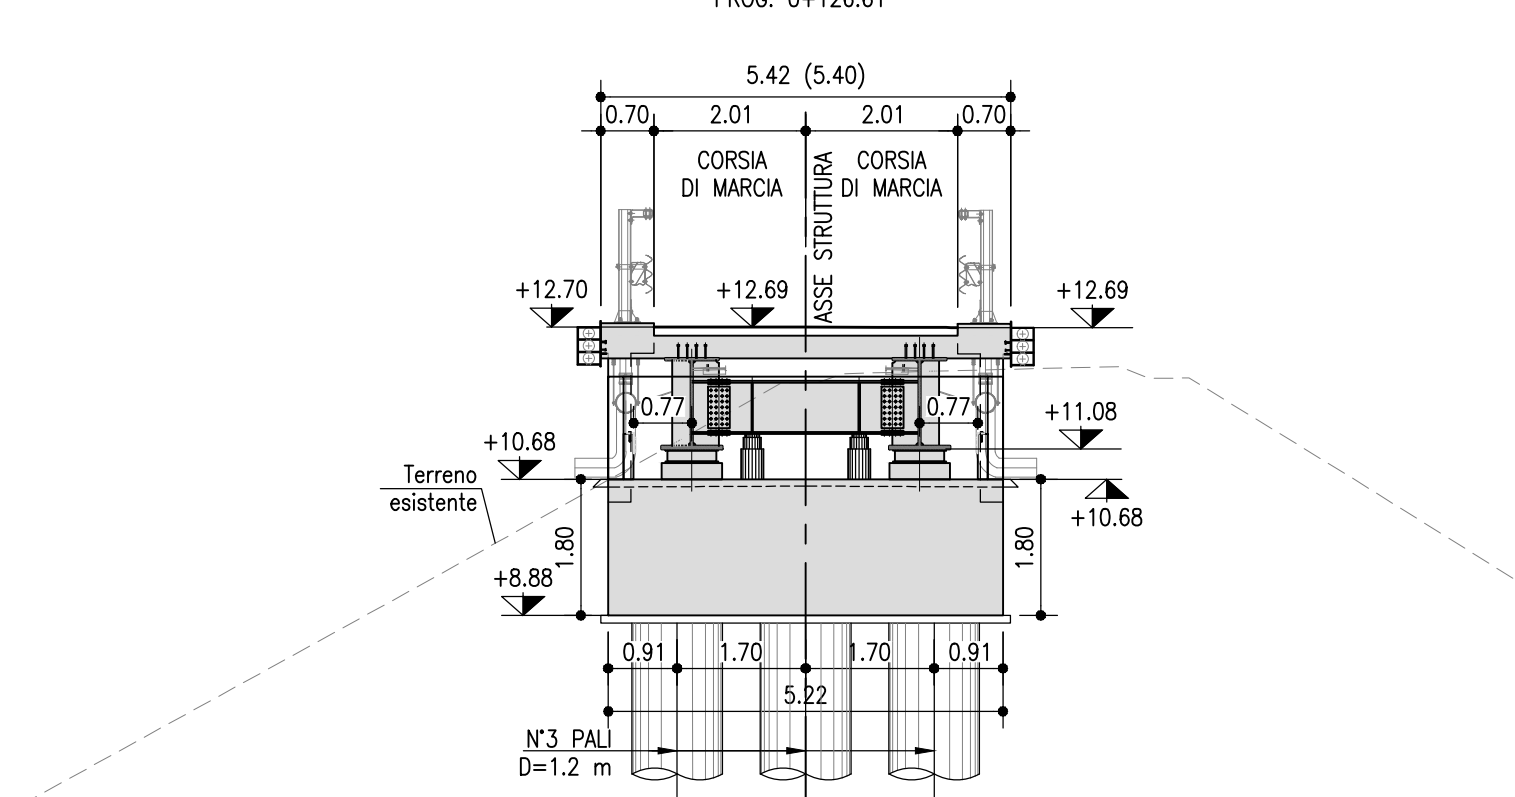

autostrade per l'italia

AUTOSTRADA (A13) : BOLOGNA-PADOVA

AMPLIAMENTO ALLA TERZA CORSIA
TRATTO : MONSELICE - PADOVA SUD

PROGETTO ESECUTIVO

VIABILITA' INTERFERITE

Scavalco poderalo ad uso ciclo-pedonale - pk 95+806
CV007 - L=24+38+24=86m - B=5.40m

Planimetria generale, profilo e sezioni

IL PROGETTISTA ORGANIZZATIVO Ing. Mario Bugnoli Civ. Ingeg. N. 418641 Responsabile Nuovo scavo				IL RESPONSABILE INTEGRATORE PRESTAZIONI SPECIALISTICHE Ing. Mario Bugnoli Civ. Ingeg. N. 418641 Responsabile Nuovo scavo				IL DIRETTORE TECNICO Ing. Mario Bugnoli Civ. Ingeg. N. 418641 Responsabile Nuovo scavo			
REVISIONE											
REVISIONE											
