
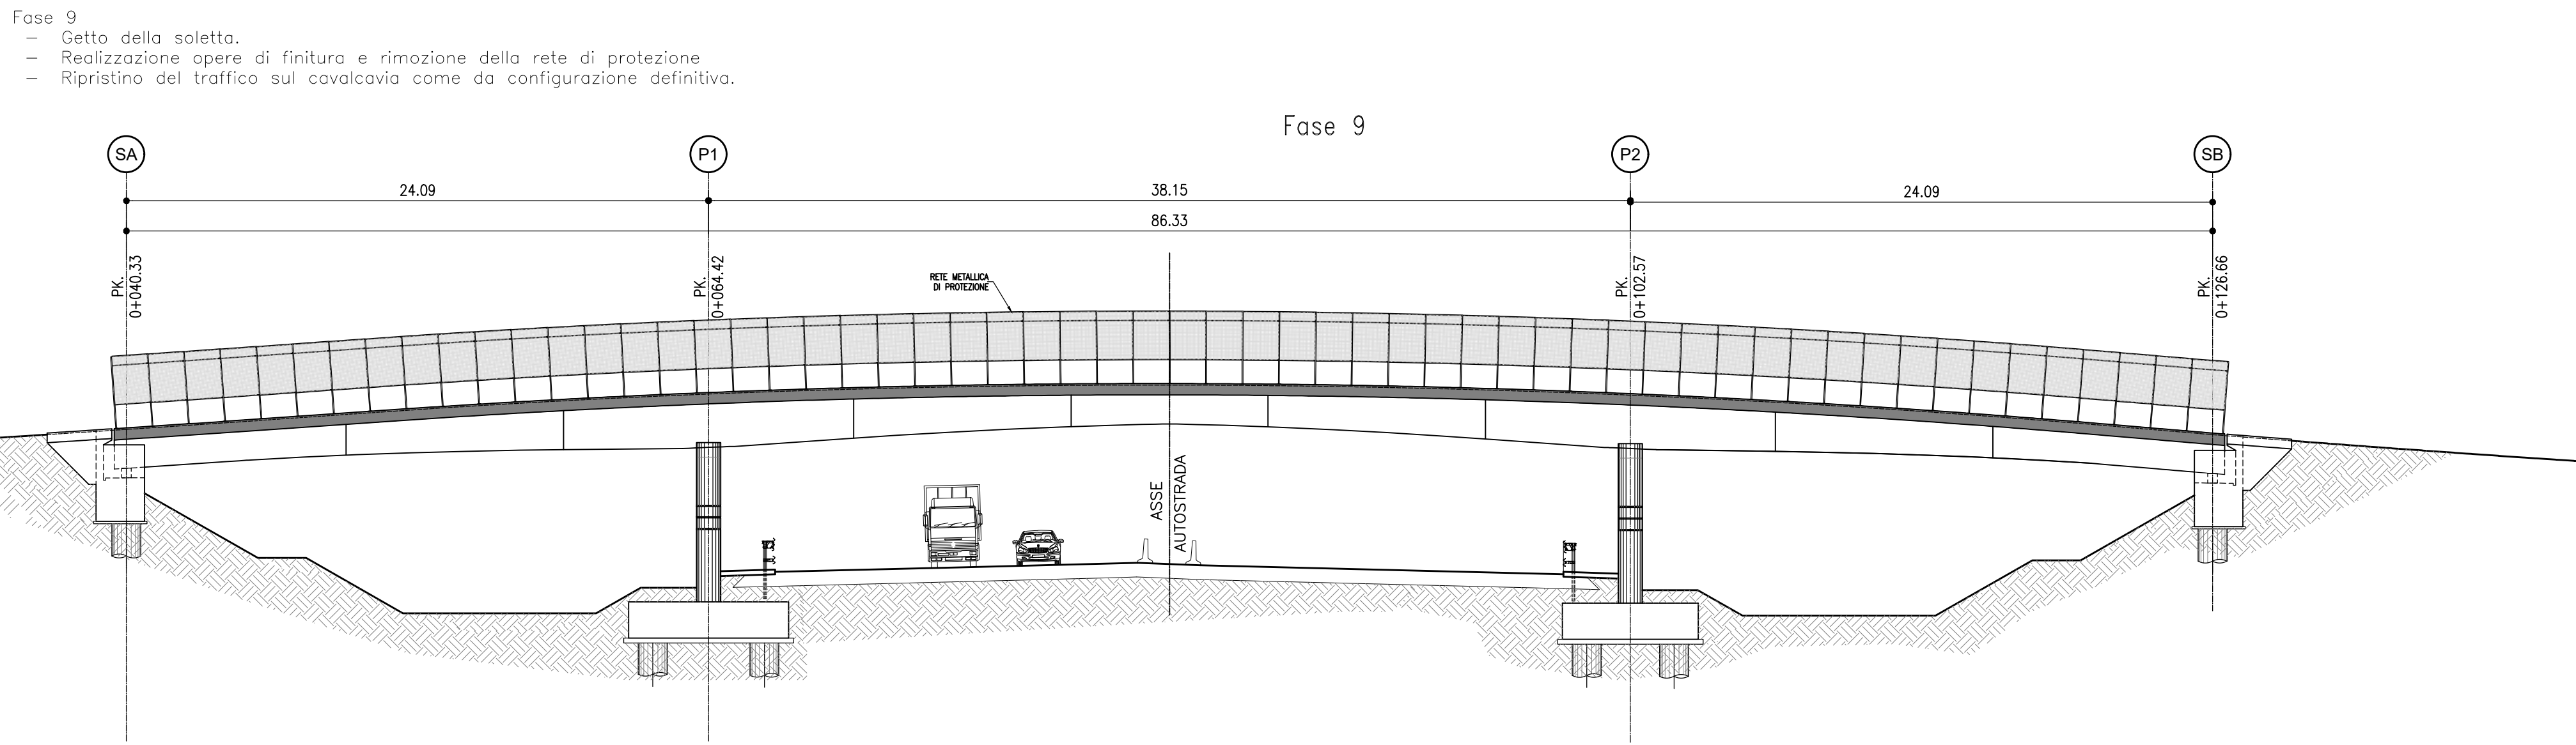
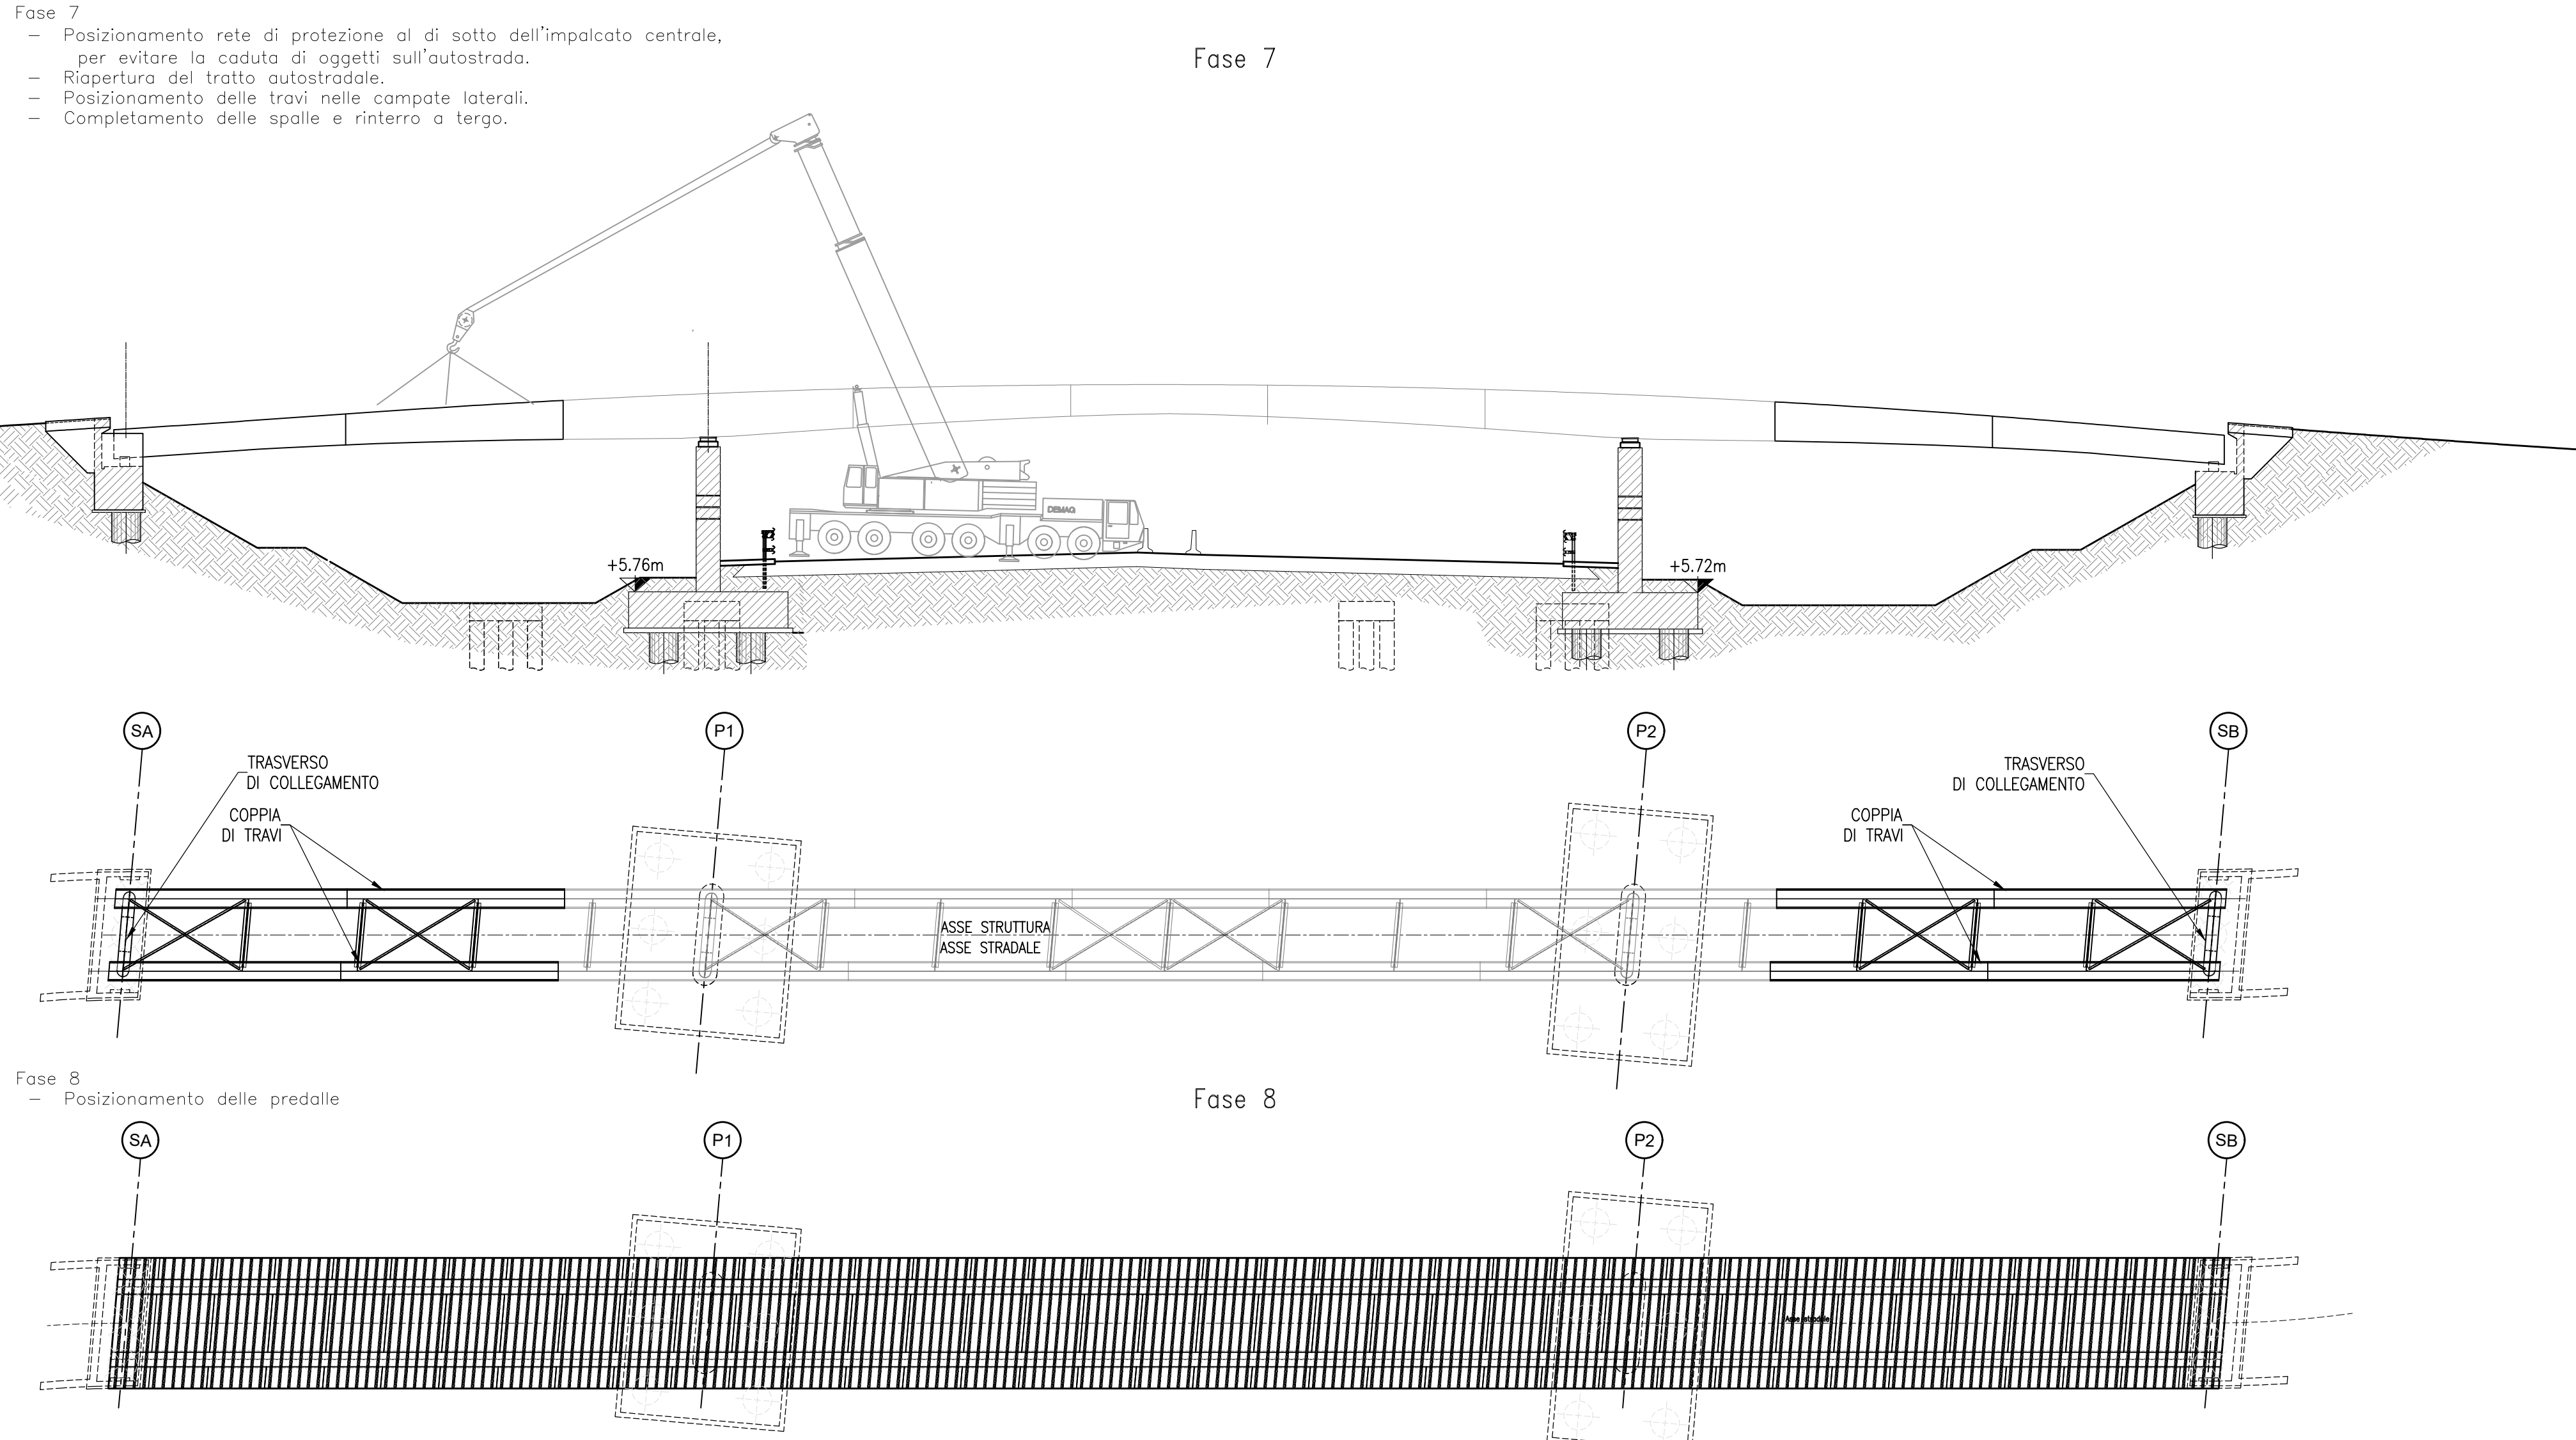


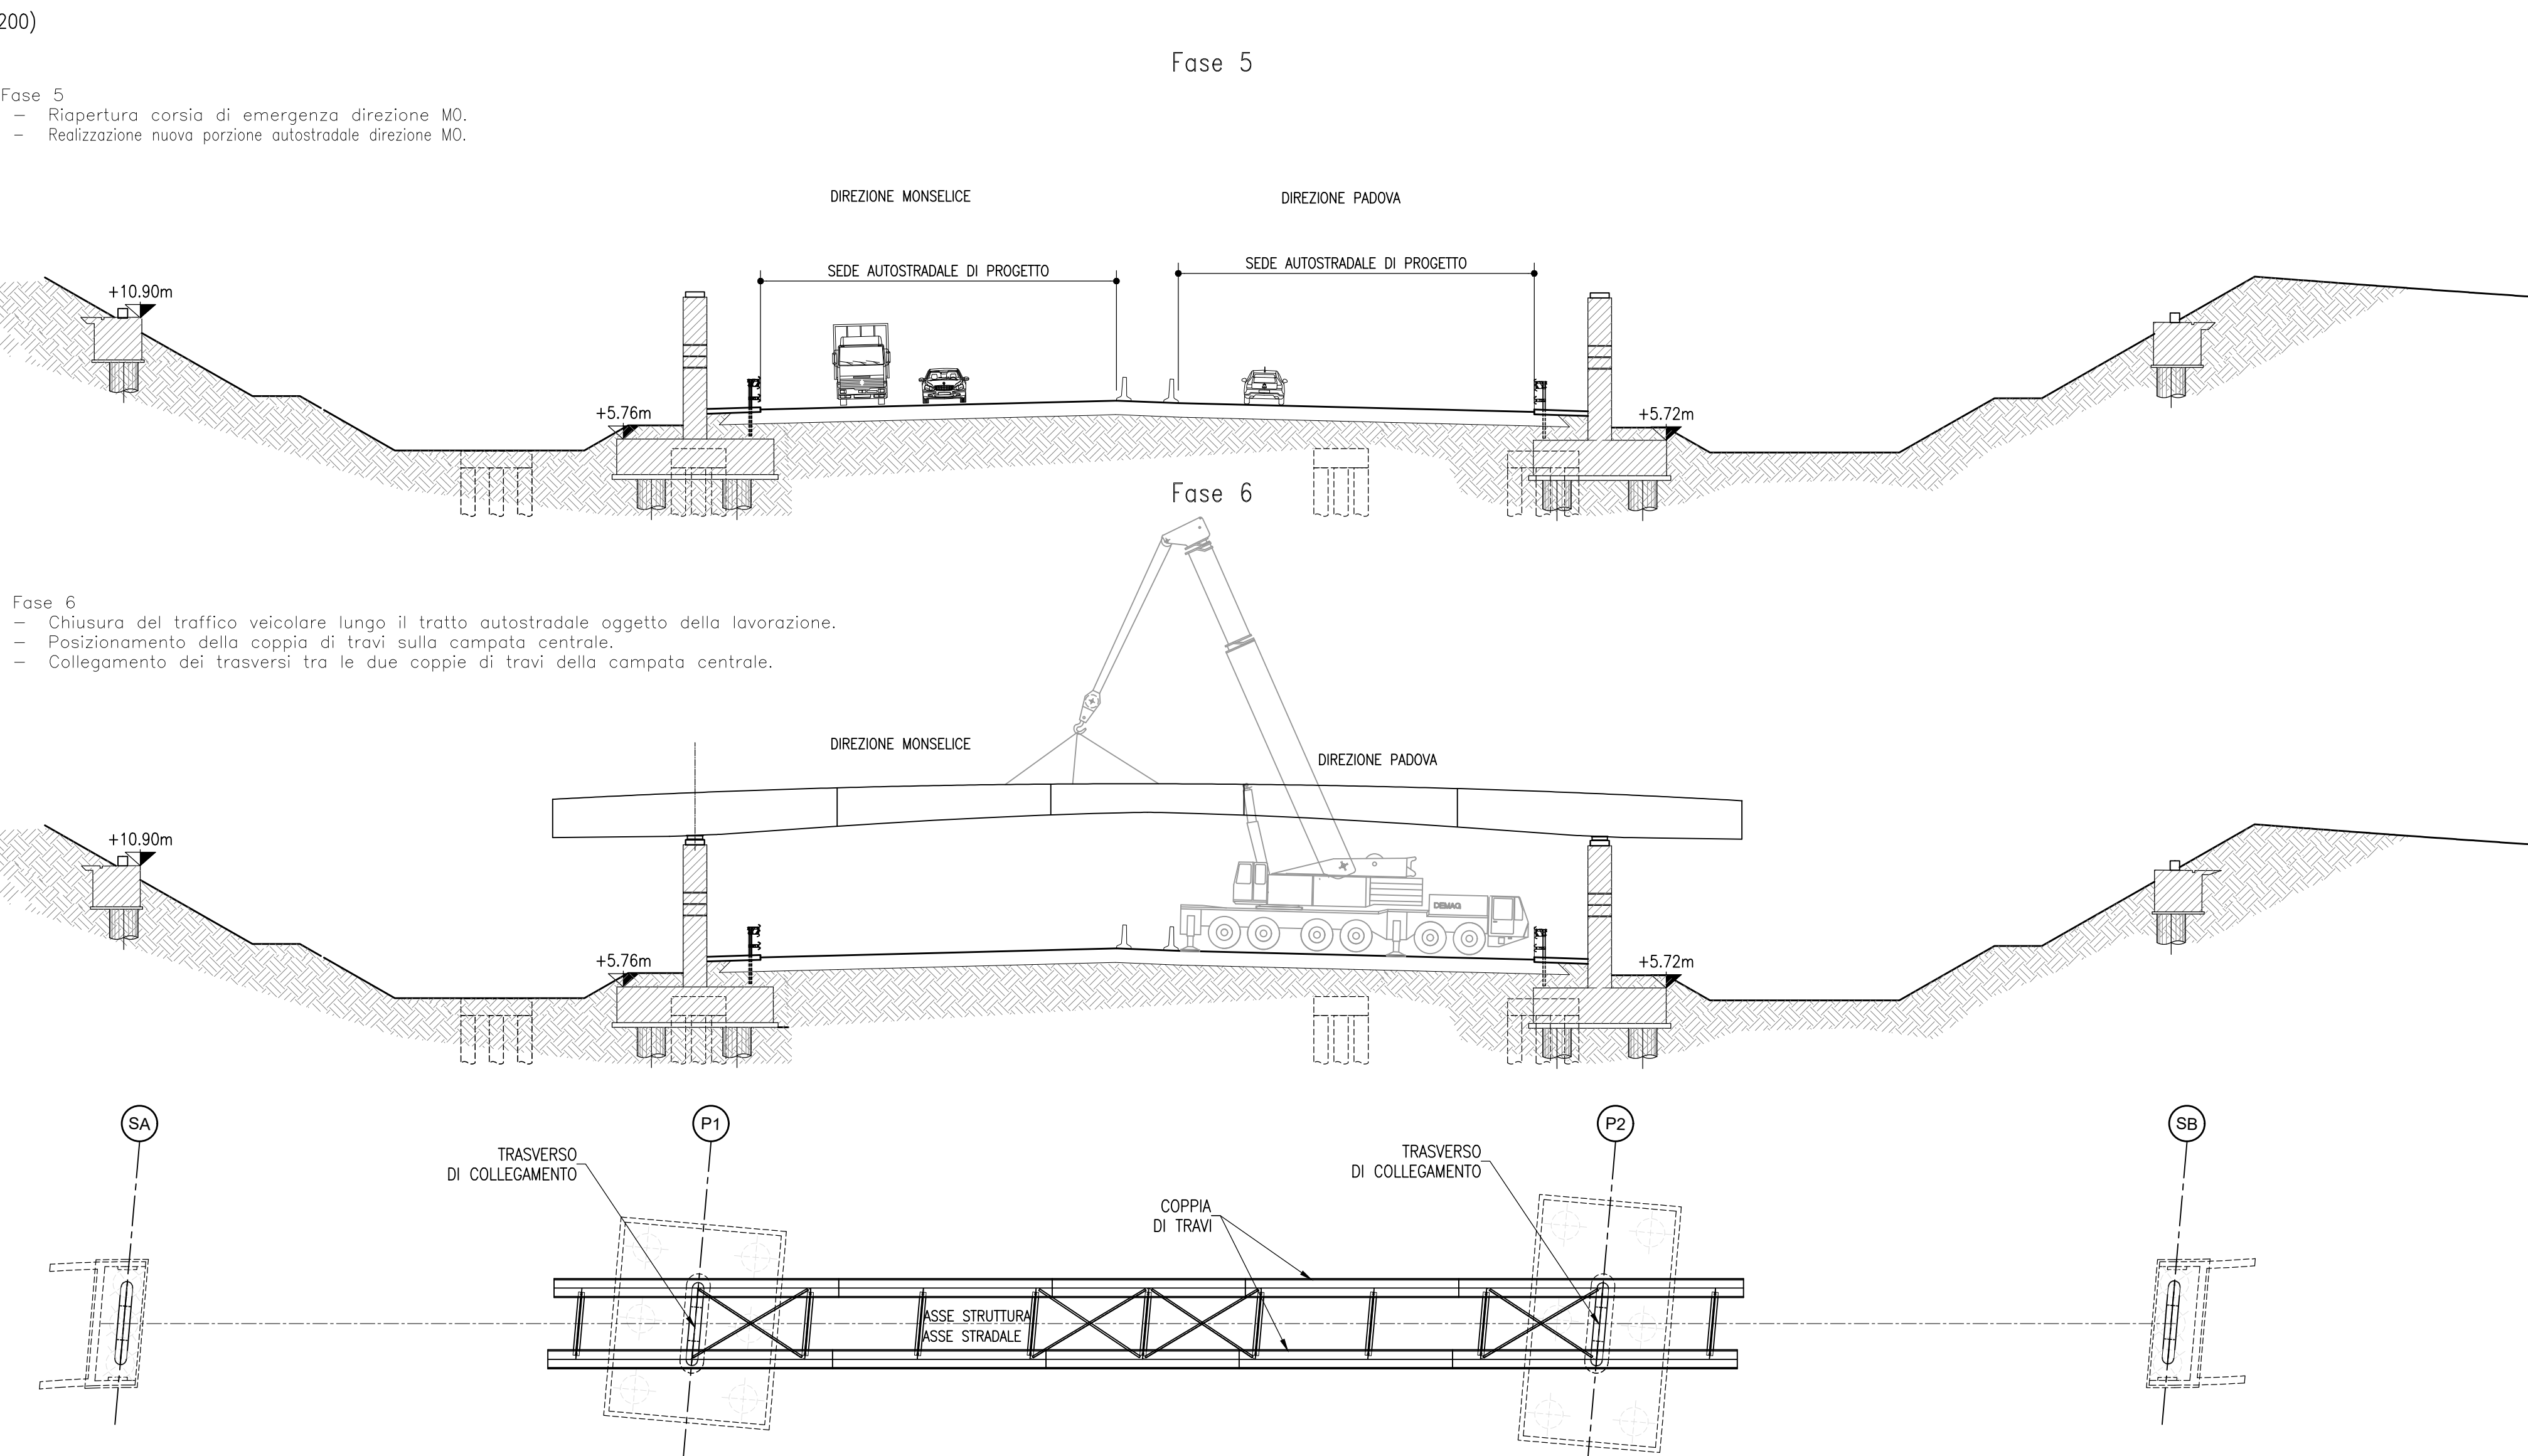

autostrade per l'italia

AUTOSTRADA (A13) : BOLOGNA-PADOVA

AMPLIAMENTO ALLA TERZA CORSIA
TRATTO : MONSELICE - PADOVA SUD

PROGETTO ESECUTIVO

VIABILITA' INTERFERITE

Scavalco podereale ad uso ciclo-pedonale - pk 95+806
CV007 - L=24+38+24=86m - B=5.40m

Fasi costruttive

IL PROGETTISTA SPECIFICATICO Ing. Mario Brugnotti Ord. Ingeg. Roma N. A/19841 Responsabile Nuovo corso		IL RESPONSABILE INTEGRAZIONE PRESTAZIONI SPECIALISTICHE Ing. Mario Brugnotti Ord. Ingeg. Roma N. A/24308		IL DIRETTORE TECNICO Ing. Mario Brugnotti Ord. Ingeg. Roma N. A/24308 T.A. - Patti e Modelli					
APPROVATO PROGETTO Data: 11/11/2021 Firma: [Firma]		VERIFICATO PROGETTO Data: 11/11/2021 Firma: [Firma]		VERIFICATO PROGETTO Data: 11/11/2021 Firma: [Firma]					
111315	0000	PE	IN	CV007	00000	D	STR	4928	1
INGEGNERE COORDINATORE Ing. Mario Brugnotti Ord. Ingeg. Roma N. A/24308		SUPPORTO SPECIALISTICO		REVISIONE					
REDATTO		VERIFICATO		REVISIONE					

VISTO DEL COMMITTENTE

autostrade per l'italia

IL RESPONSABILE INTEGRAZIONE
PRESTAZIONI SPECIALISTICHE
Ing. Mario Brugnotti
Ord. Ingeg. Roma N. A/24308

VISTO DEL CONCESSIONARIO

Ministero delle Infrastrutture e della Mobilità Sostenibile

IL RESPONSABILE INTEGRAZIONE
PRESTAZIONI SPECIALISTICHE
Ing. Mario Brugnotti
Ord. Ingeg. Roma N. A/24308