

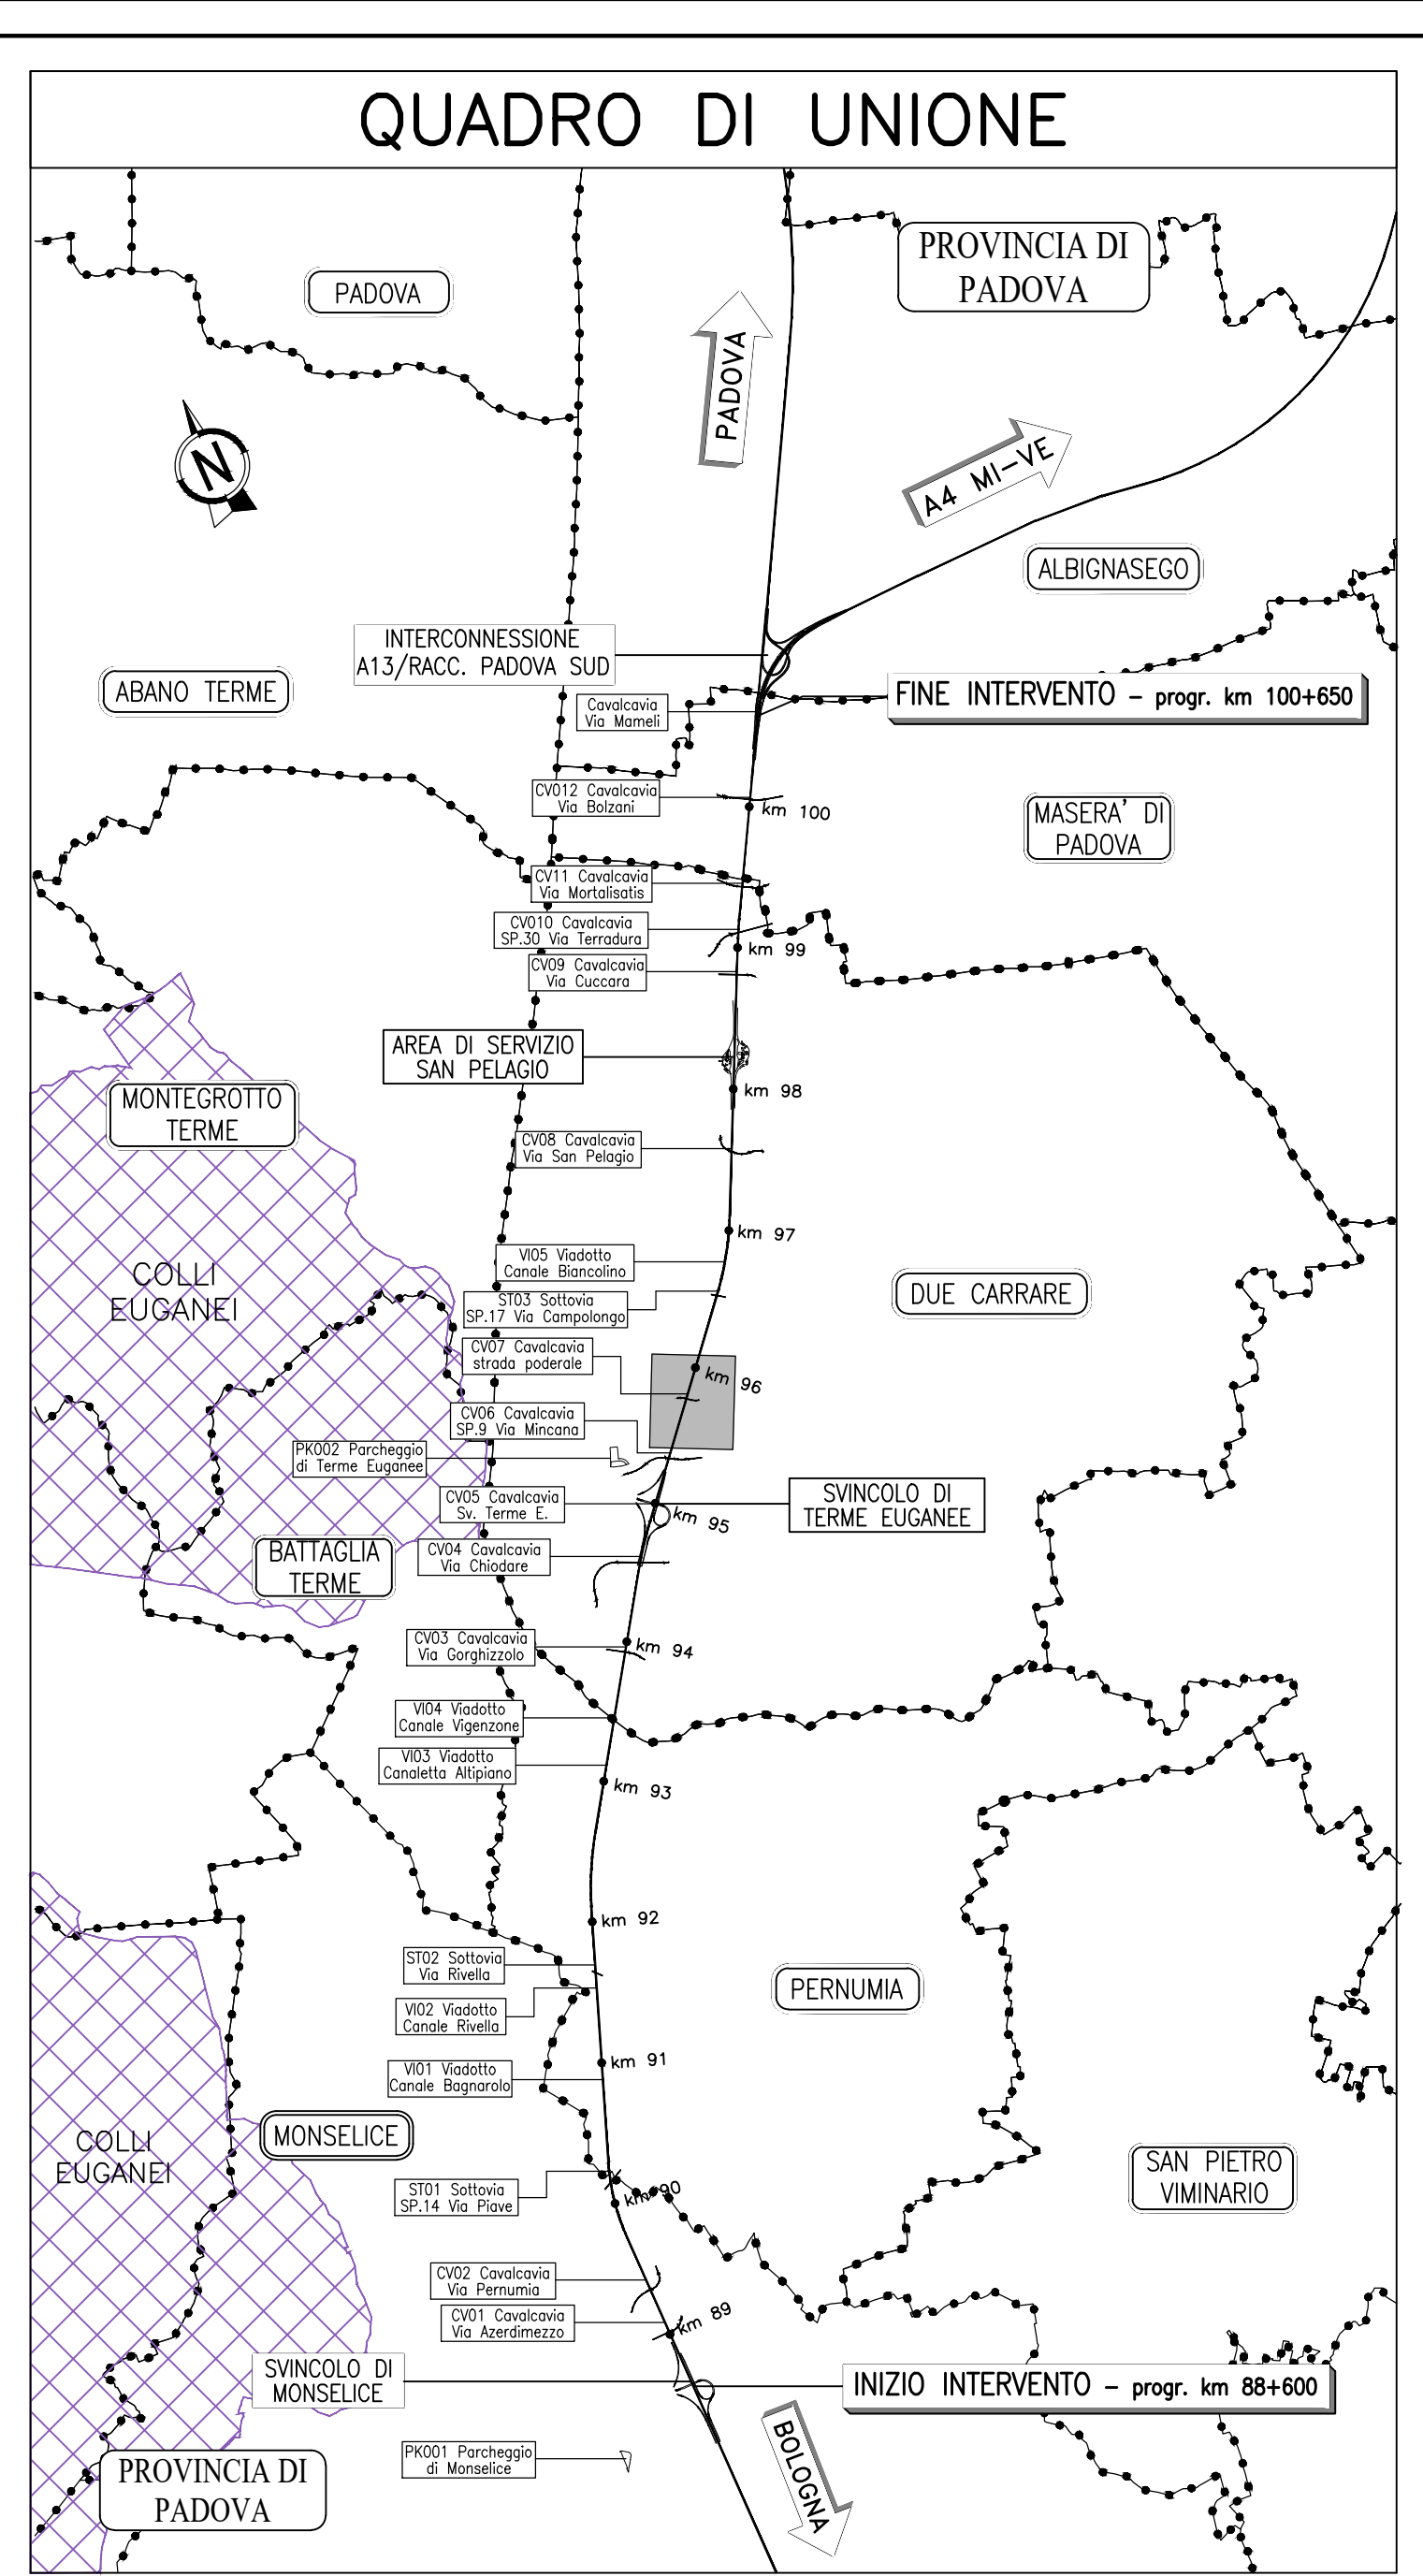


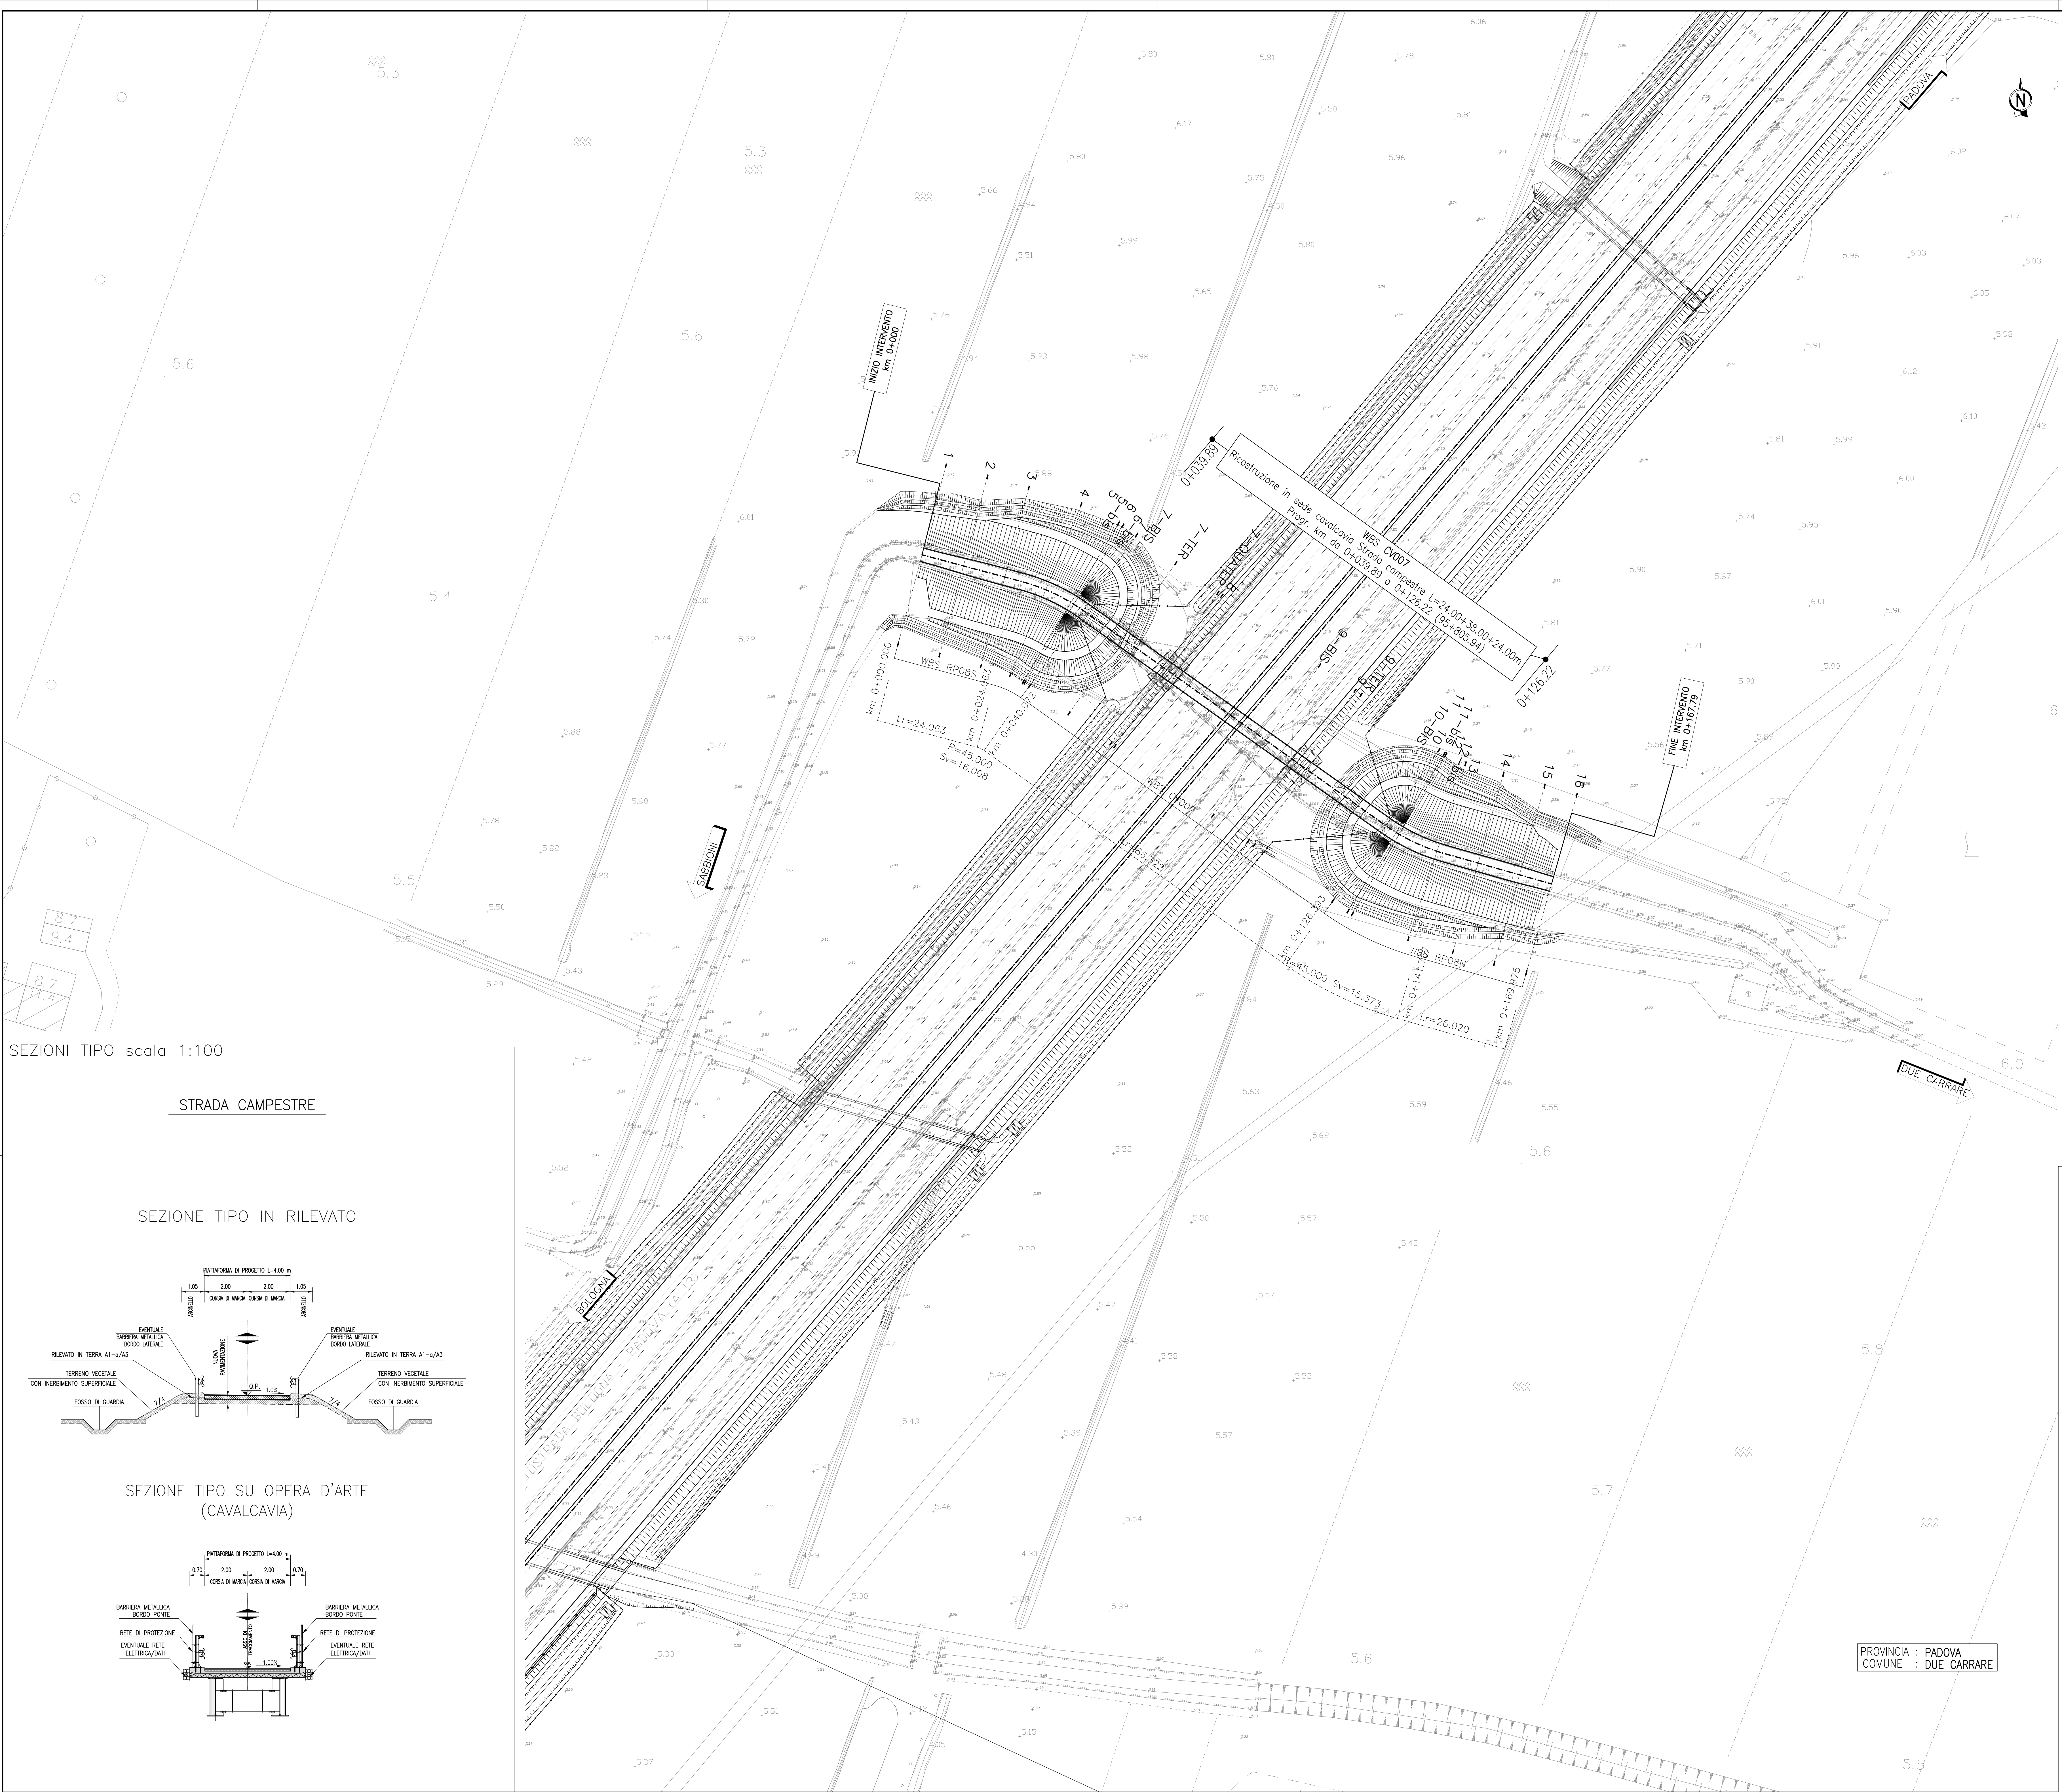


SEZIONI TIPO scala 1:100

STRADA CAMPESTRE

SEZIONE TIPO IN RILEVATO

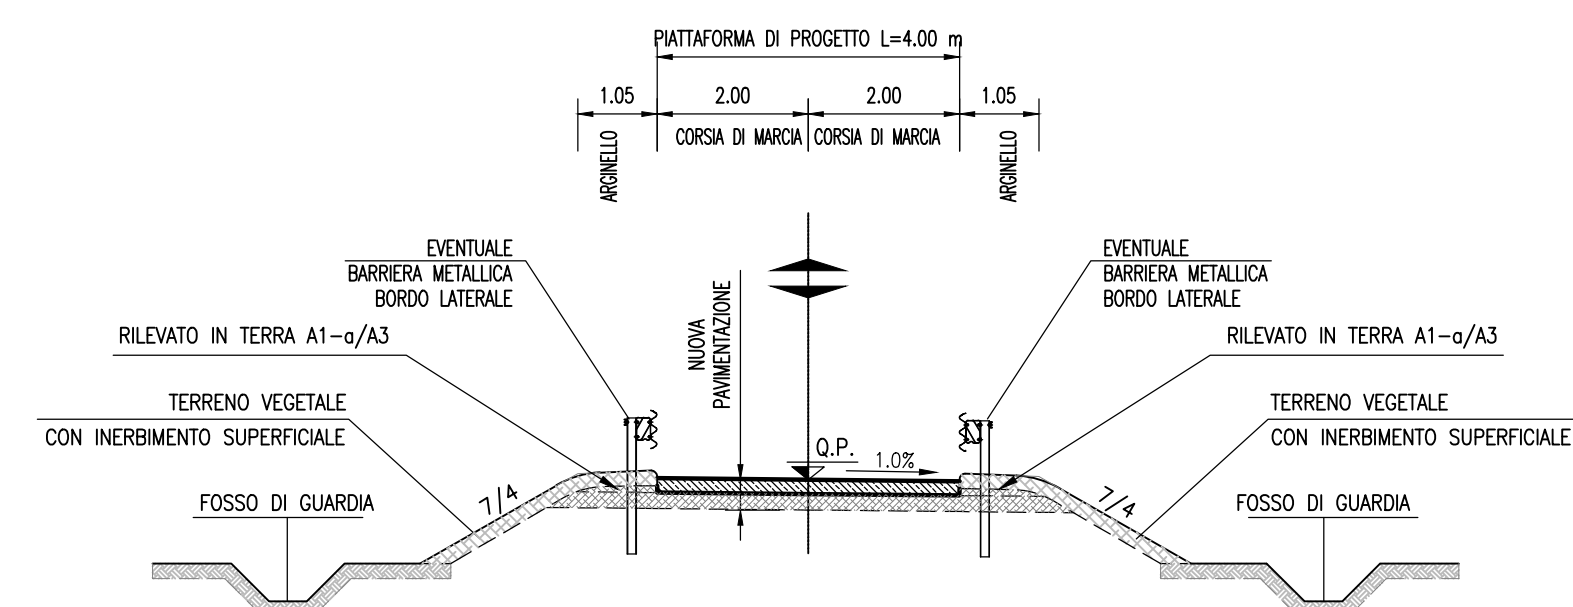

SEZIONE TIPO SU OPERA D'ARTE (CAVALCAVIA)

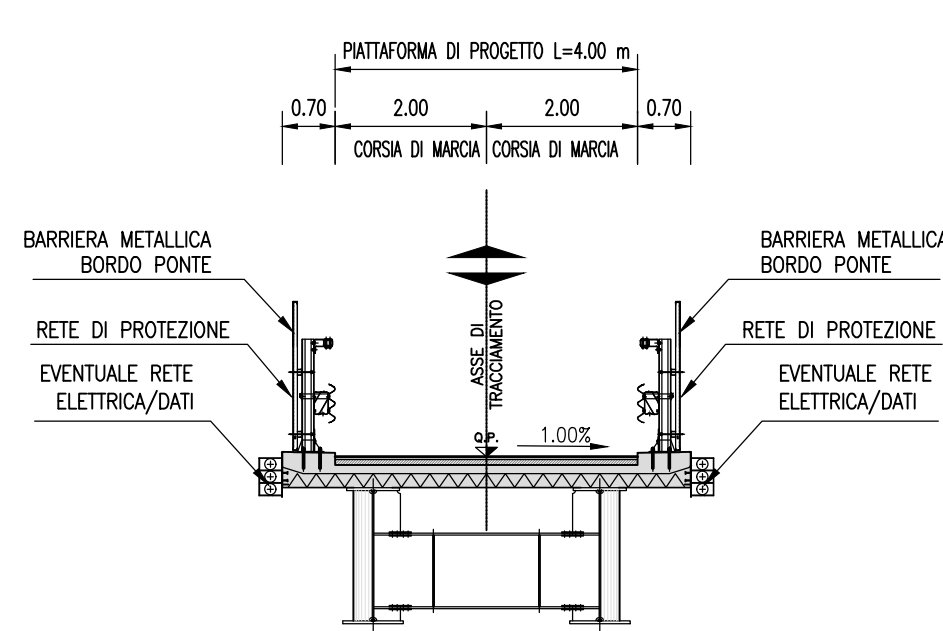

SCALA DI STAMPA: 1=1

autostrade per l'italia

AUTOSTRADA (A13) : BOLOGNA-PADOVA

AMPLIAMENTO ALLA TERZA CORSIA
TRATTO : MONSELICE - PADOVA SUD

PROGETTO ESECUTIVO

VIABILITA' INTERFERITE

Scavalco podereale ad uso ciclo-pedonale - pk 95+806
Progetto stradale

Planimetria di progetto

IL PROGETTISTA SPECIALISTICO Ing. Giulio Salvo Spazzoli Cof. Ingeg. Roma N. 420796 Responsabile Studio		IL RESPONSABILE INTEGRAZIONE PRESTAZIONI SPECIALISTICHE Ing. Mario Pignatelli Cof. Ingeg. Roma N. 424308 Responsabile Studio		IL DIRETTORE TECNICO Ing. Giulio Salvo Spazzoli Cof. Ingeg. Roma N. 420796 T.A. - Studio	
CODICE IDENTIFICATIVO RIPARTIZIONE PROGETTO Codice Cantone: 111315 Codice Comune: 0000 Codice Provincia: PE Codice Ingresso: IN Codice Uscita: IO8 Codice Tipo: RP08X Codice Variante: 00000 Codice Direzione: D Codice Stato: STD Codice Anno: 4902 Codice Variante: 0		OPERATORE SCALA Vario		REVISIONI N. data 1 DICEMBRE 2021	
INGEGNERI COORDINATORI Ing. Mario Pignatelli Cof. Ingeg. Roma N. 424308		SUPPORTO SPECIALISTICO VERIFICATO		REVISIONI N. data 1 DICEMBRE 2021	

VISTO DEL COMMITTENTE IL RESPONSABILE GENERALE DEL PROCEDIMENTO Ing. Maurizio Tassi		VISTO DEL CONCESSIONARIO Maurizio Tassi Maurizio Tassi	
---	--	--	--