


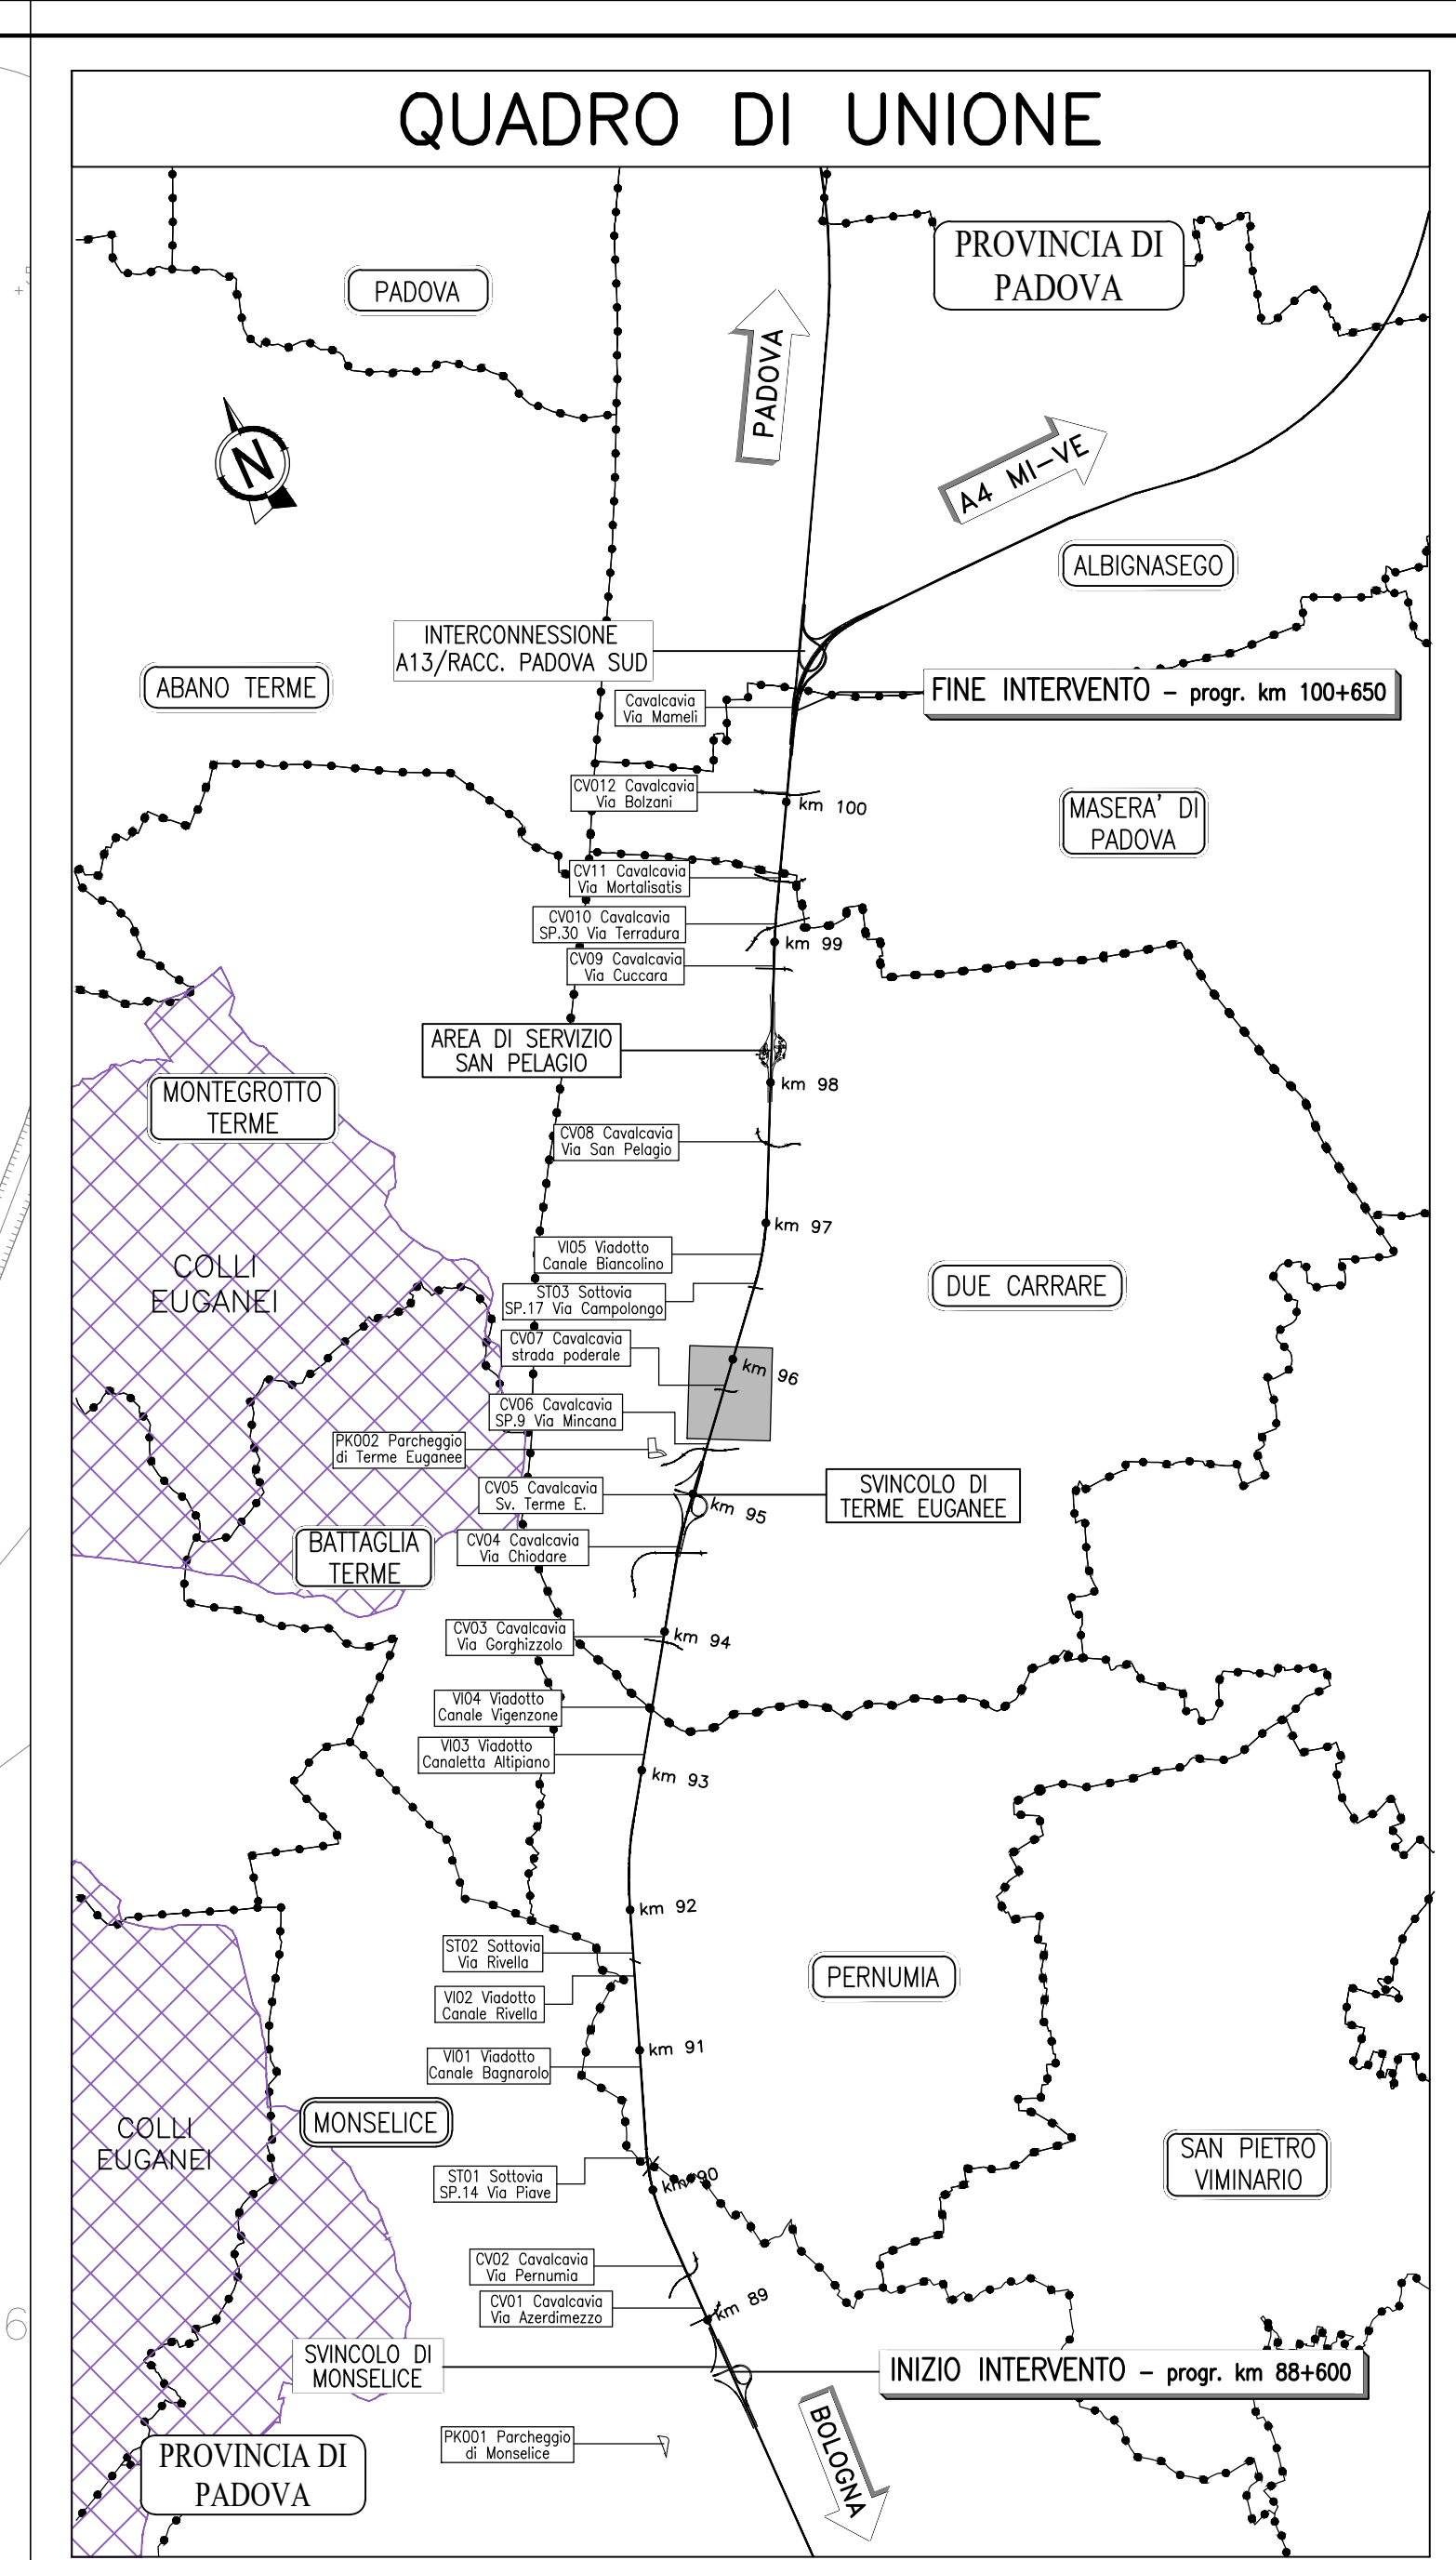

LEGENDA	
	DEMOLIZIONE CAVALLAVIA
	DEMOLIZIONE PAVIMENTAZIONE VIABILITA' INTERFERENTE IN SCALVALCO
	DEMOLIZIONE RILEVANTI RAMPE DI SCALVALCO ALL'AUTOSTRADA
	DEMOLIZIONE BARACCHE E TETTOIE
	DEMOLIZIONE PARZIALE E/O TOTALE SOTTOPASSI MINORI
	DEMOLIZIONE MURI DI SOSTEGNO
	DEMOLIZIONE CORDOLI E CALCESTRUZZI VARI
	DEMOLIZIONE RECINZIONE PRIVATA
	DEMOLIZIONE PARZIALE E/O TOTALE TORNANTI
	DEMOLIZIONE PALI ILLUMINAZIONE E PUNTO IN CLS

NOTA

- La demolizione dei rilevanti delle rampe in scavalco all'autostrada è rappresentativa; per la quantificazione si rimanda alle sezioni trasversali di cui sono allegati i corrispondenti volumi interfori.
- Per la demolizione/ampliamento del cavalcavia vedere elaborati strutturali delle rispettive wbs.
- Per la demolizione parziale/totale dei tomboni vedere elaborati strutturali delle rispettive wbs.
- Le quantità di demolizione dei tomboni riportate in planimetria in generale si riferiscono alle geometrie contenute nelle schede opere del rilievo celerimetrico e/o direttamente del rilievo celerimetrico stesso.
- Per la quantificazione delle demolizioni delle pavimentazioni in generale si rimanda alle sezioni trasversali di cui sono allegati i corrispondenti volumi interfori. Eventuali porzioni aggiuntive di pavimentazione da demolire sono invece ricomprese e quantificate nel presente elaborato.

AUTOSTRADA (A13) : BOLOGNA-PADOVA

AMPLIAMENTO ALLA TERZA CORSIA
TRATTO : MONSELICE - PADOVA SUD

PROGETTO ESECUTIVO

VIABILITA' INTERFERENTE

Scavalco podereale ad uso ciclo-pedonale - pk 95+806
Progetto stradale

Planimetria demolizioni e rimozioni

IL PROGETTISTA SPECIALISTICO Ing. Gennaro Salvatore Spizzan Ché Ing. Mario N. 420796 Responsabile Strada		IL RESPONSABILE INTEGRAZIONE PRESTAZIONI SPECIALISTICHE Ing. Mario N. 420796 Ché Ing. Mario N. 420796 Responsabile Strada		IL DIRETTORE TECNICO Ing. Gennaro Salvatore Spizzan Ché Ing. Mario N. 420796 T.A. - Strada	


--	--	---	--