

AUTOSTRADA (A13) : BOLOGNA-PADOVA

AMPLIAMENTO ALLA TERZA CORSIA
TRATTO : MONSELICE - PADOVA SUD

PROGETTO ESECUTIVO

VIABILITA' INTERFERITE

Scavalco poderale ad uso ciclo-pedonale - pk 95+806
Progetto stradale

Sezioni trasversali

IL PROGETTISTA SPECIALISTICO

Gianluca Salvatore Spinazzola
Ing. Gianluca Salvatore Spinazzola
Ord. Ingg. Milano N. A26796
Responsabile Strade

IL RESPONSABILE INTEGRAZIONE
PRESTAZIONI SPECIALISTICHE

Mario Brugnoli
Ing. Mario Brugnoli
Ord. Ingg. Roma N. A24308

IL DIRETTORE TECNICO

Gianluca Salvatore Spinazzola
Ing. Gianluca Salvatore Spinazzola
Ord. Ingg. Milano N. A26796
T.A. - Strade

CODICE IDENTIFICATIVO											ORDINATORE — SCALA 1:200
RIFERIMENTO PROGETTO			RIFERIMENTO DIRETTORIO				RIFERIMENTO ELABORATO				
Codice Commessa	Lotto, Sub-Prog. Cod. Appalto	Fase	Capitolo	Paragrafo	W B S	Parte d'opera	Tip.	Disciplina	Progressivo	Rev.	
111315	0000	PE	IN	I08	RP08X	00000	S	STD	4904	0	


	ENGINEER COORDINATOR:		SUPPORTO SPECIALISTICO:				REVISIONE	
	Ing. Mario Brugnoli Ord. Ingg. Roma N. A24308						n.	data
							0	DICEMBRE 2021
REDATTO:				VERIFICATO:				

	VISTO DEL COMMITTENTE	VISTO DEL CONCEDENTE
	 IL RESPONSABILE UNICO DEL PROCEDIMENTO Ing. Maurizio Torresi	 Ministero delle Infrastrutture e della mobilità sostenibili DIPARTIMENTO PER LA PROGRAMMAZIONE, LE INFRASTRUTTURE DI TRASPORTO A RETE E I SISTEMI INFORMATIVI

AA AA	– RILEVATO	m ²	9.29
AE AE	– RILEVATO ARGINE	m ²	0.24
AI AI	– RILEVATO A1–A3	m ²	2.13
AX AX	– RILEVATO FOSSO	m ²	2.83
BB BB	– SCAVO	m ²	1.57
BF BF	– SCAVO FOSSO	m ²	0.08
CA CA	– VEGETALE IN RIL	m ²	5.66
DA DA	– DEMOLIZIONE PAV	m ²	1.30
MA MA	– FOND NON LEGATA	m ²	1.26
OA OA	– BASE	m ²	0.41
da DA	– DEMO PAV (AREA)	m	3.33
ea EA	– FRESATURA	m	3.33
fa FA	– SCOTICO IN RILE	m	2.54
fe FE	– SCOTICO IN SCAV	m	3.28
fi FI	– SCOTICO FOSSO I	m	4.83
fo FO	– SCOTICO FOSSO I	m	0.91
ga GA	– GRADONATURA	m	22.85
ha HA	– ANTICAPILLARE I	m	2.54
ia IA	– BONIFICA IN RIL	m	2.54
pa PA	– BINDER	m	3.70
qa QA	– USURA	m	3.70
ta TA	– INERBIMENTO	m	28.55

SEZIONE 2

PROGRESSIVA 10.00

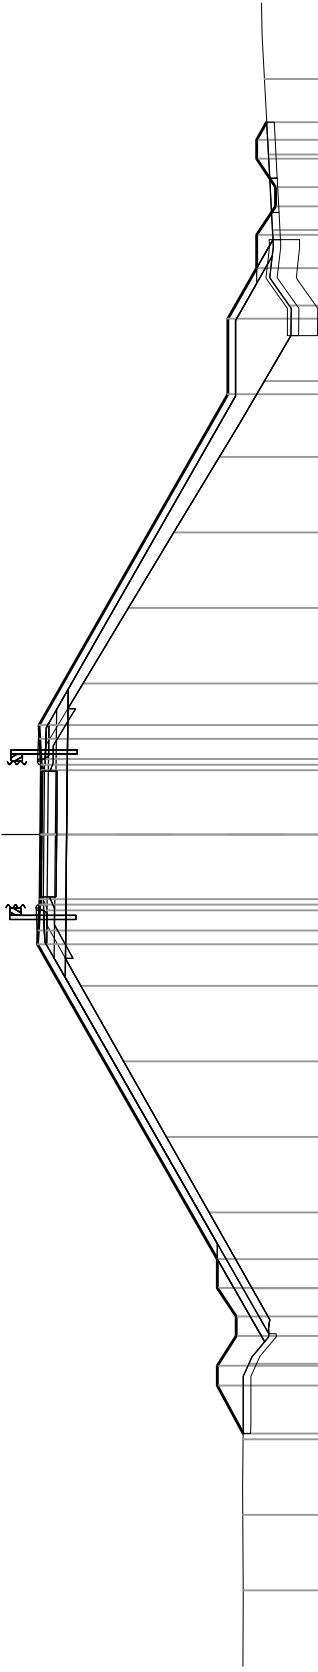

–4

200


200

PROGRESSIVE TERRENO	20.00	18.00	16.00	14.00	12.00	10.00	8.00	6.00	4.00	2.00	0.00	2.00	4.00	6.00	8.00	10.00	12.00	14.00	16.00	18.00	20.00
PARZIALI TERRENO	2.00	2.00	2.00	2.00	2.00	2.00	2.00	2.00	2.00	2.00	2.00	2.00	2.00	2.00	2.00	2.00	2.00	2.00	2.00	2.00	2.00

AA AA – RILEVATO	m ²	13.74
AE AE – RILEVATO ARGINE	m ²	0.26
AI AI – RILEVATO A1–A3	m ²	2.23
AX AX – RILEVATO FOSSO	m ²	2.03
BB BB – SCAVO	m ²	1.17
BF BF – SCAVO FOSSO	m ²	0.22
CA CA – VEGETALE IN RIL	m ²	6.10
DA DA – DEMOLIZIONE PAV	m ²	1.27
MA MA – FOND NON LEGATA	m ²	1.29
OA OA – BASE	m ²	0.43
da DA – DEMO PAV (AREA)	m	3.28
ea EA – FRESATURA	m	3.28
fa FA – SCOTICO IN RILE	m	4.25
fe FE – SCOTICO IN SCAV	m	3.13
fi FI – SCOTICO FOSSO I	m	5.23
fo FO – SCOTICO FOSSO I	m	1.30
ga GA – GRADONATURA	m	24.82
ha HA – ANTICAPILLARE I	m	4.25
ia IA – BONIFICA IN RIL	m	4.25
pa PA – BINDER	m	4.00
qa QA – USURA	m	4.00
ta TA – INERBIMENTO	m	31.45

SEZIONE 3

PROGRESSIVA 20.00

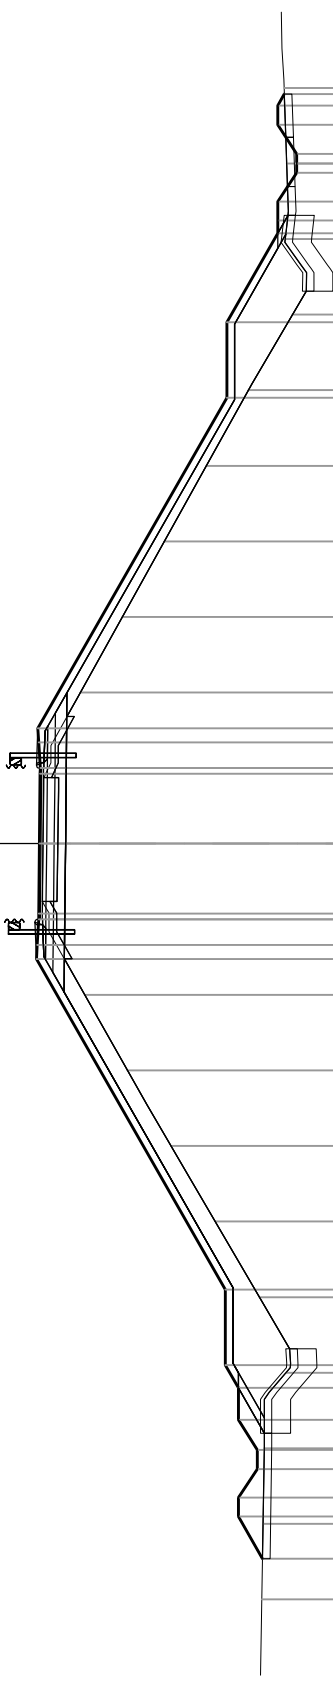

200


200

PROGRESSIVE TERRENO	20.00	18.00	16.00	14.00	12.00	10.00	8.00	6.00	4.00	2.00	0.00	2.00	4.00	6.00	8.00	10.00	12.00	14.00	16.00	18.00	20.00	
	2.00	2.00	2.00	2.00	2.00	2.00	2.00	2.00	2.00	2.00	2.00	2.00	2.00	2.00	2.00	2.00	2.00	2.00	2.00	2.00	2.00	
	5.23	5.16	5.20	5.00	6.17	7.29	8.40	9.51	10.62	11.47	11.60	11.45	10.50	9.37	8.22	7.05	5.88	5.18	5.75	5.79	5.82	
AE AE – RILEVATO ARGINE	m ²	0.24
AI AI – RILEVATO A1–A3	m ²	2.21
AX AX – RILEVATO FOSSO	m ²	2.29
BB BB – SCAVO	m ²	0.33
BF BF – SCAVO FOSSO	m ²	0.27
CA CA – VEGETALE IN RIL	m ²	6.68
DA DA – DEMOLIZIONE PAV	m ²	1.28
MA MA – FOND NON LEGATA	m ²	1.29
OA OA – BASE	m ²	0.44
da DA – DEMO PAV (AREA)	m	3.28
ea EA – FRESATURA	m	3.28
fa FA – SCOTICO IN RILE	m	4.68
fe FE – SCOTICO IN SCAV	m	2.50
fi FI – SCOTICO FOSSO I	m	5.35
fo FO – SCOTICO FOSSO I	m	1.37
ga GA – GRADONATURA	m	27.47
ha HA – ANTICAPILLARE I	m	4.68
ia IA – BONIFICA IN RIL	m	4.68
pa PA – BINDER	m	4.00
qa QA – USURA	m	4.00
ta TA – INERBIMENTO	m	33.91

SEZIONE 4

PROGRESSIVA 30.00

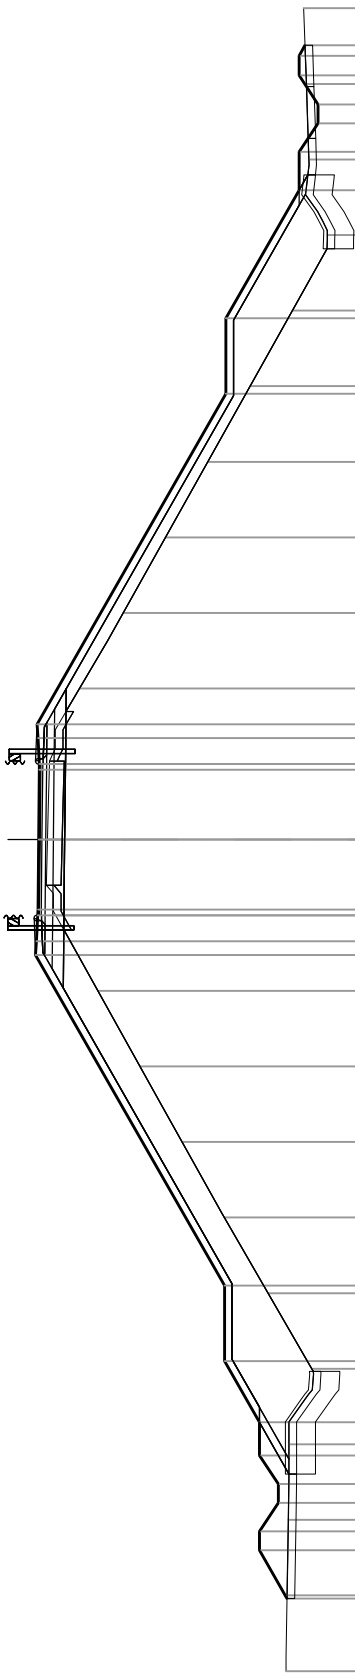

200

PROGRESSIVE
TERRENO

PARZIALI
TERRENO

QUOTE
TERRENO

PROGRESSIVE
PROGETTO


PARZIALI
PROGETTO

QUOTE
PROGETTO

AA AA	– RILEVATO	m ²	26.48
AE AE	– RILEVATO ARGINE	m ²	0.26
AI AI	– RILEVATO A1–A3	m ²	2.21
AX AX	– RILEVATO FOSSO	m ²	2.93
BB BB	– SCAVO	m ²	0.02
BF BF	– SCAVO FOSSO	m ²	0.28
CA CA	– VEGETALE IN RIL	m ²	7.09
DA DA	– DEMOLIZIONE PAV	m ²	1.32
MA MA	– FOND NON LEGATA	m ²	1.29
OA OA	– BASE	m ²	0.43
da DA	– DEMO PAV (AREA)	m	3.40
ea EA	– FRESATURA	m	3.40
fa FA	– SCOTICO IN RILE	m	5.34
fe FE	– SCOTICO IN SCAV	m	2.23
fi FI	– SCOTICO FOSSO I	m	5.05
fo FO	– SCOTICO FOSSO I	m	1.40
ga GA	– GRADONATURA	m	28.96
ha HA	– ANTICAPILLARE I	m	5.34
ia IA	– BONIFICA IN RIL	m	5.34
pa PA	– BINDER	m	4.00
qa QA	– USURA	m	4.00
ta TA	– INERBIMENTO	m	35.92

SEZIONE 5

PROGRESSIVA 36.60

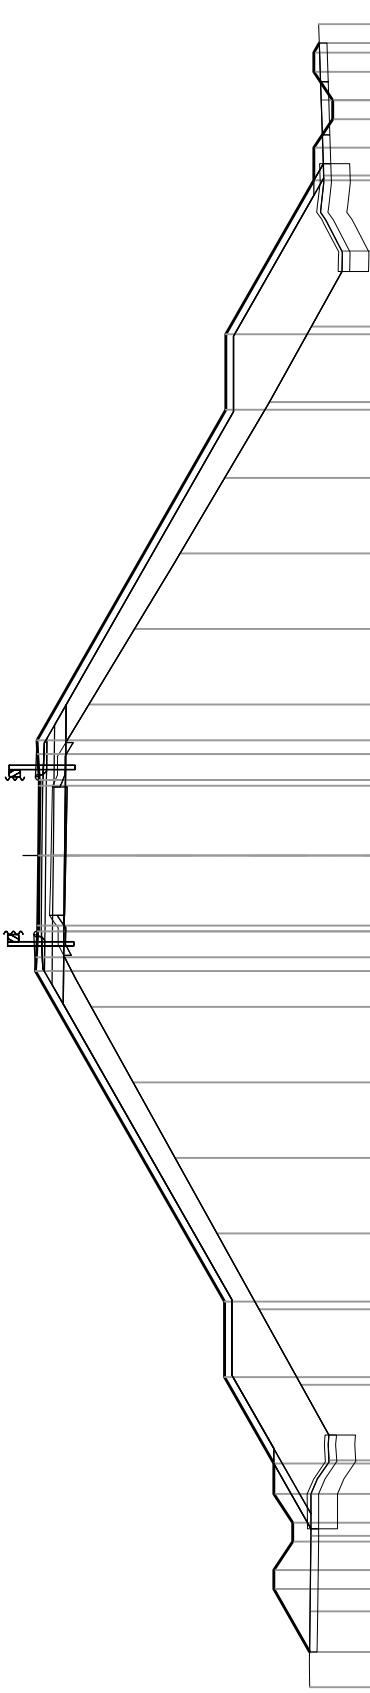


3
200

PROGRESSIVE TERRENO	22.00	20.00	18.00	16.00	14.00	12.00	10.00	8.00	6.00	4.00	2.00	0.00	2.00	4.00	6.00	8.00	10.00	12.00	14.00	16.00	18.00	20.00	22.00
PARZIALI TERRENO	2.00	2.00	2.00	2.00	2.00	2.00	2.00	2.00	2.00	2.00	2.00	2.00	2.00	2.00	2.00	2.00	2.00	2.00	2.00	2.00	2.00	2.00	2.00
QUOTE TERRENO	5.53	5.52	5.49	5.02	5.76	6.87	7.98	9.09	10.20	11.31	12.19	12.38	12.26	12.00	11.85	11.38	10.17	8.96	7.78	6.60	5.48	4.68	5.16
PROGRESSIVE PROGETTO	5.53	19.41	18.90	19.51	13.41	13.80	11.80	6.87	7.98	9.09	10.20	11.31	12.19	12.38	12.00	11.85	11.38	10.17	8.96	7.78	6.60	5.48	4.68
PARZIALI PROGETTO	1.66	0.51	0.75	0.50	0.76	2.28	2.00	2.00	8.75	8.75	1.85	1.85	0.15	0.68	0.15	0.37	8.75	2.00	4.07	11.80	13.80	13.80	5.16
QUOTE PROGETTO	5.53	6.48	6.48	5.98	6.48	6.48	7.79	7.79	8.75	9.09	10.20	11.31	12.19	12.38	12.00	11.85	11.38	10.17	8.96	7.78	6.60	5.48	4.68

SEZIONE 6

PROGRESSIVA 37.37

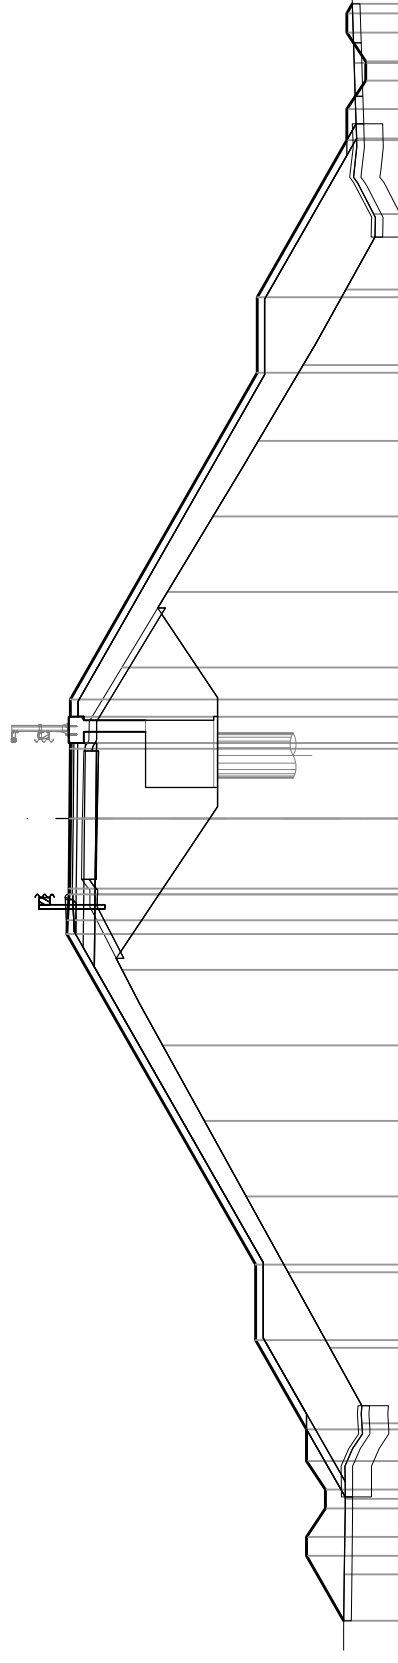
200



SEZIONE 6-BIS

PROGRESSIVA 37.37

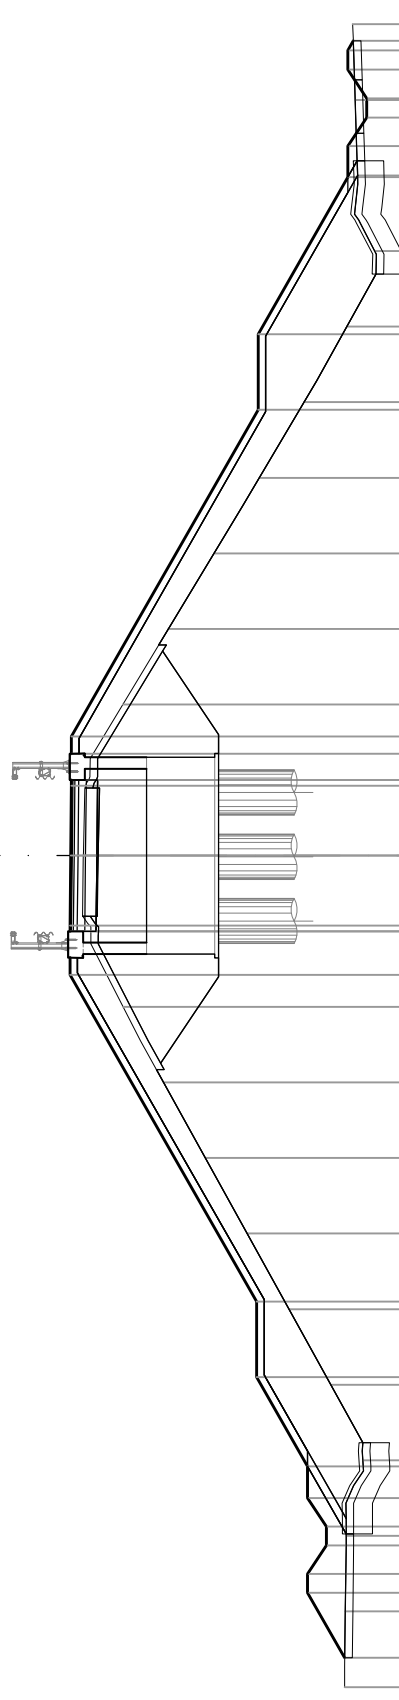
200



SEZIONE 7

PROGRESSIVA 40.00

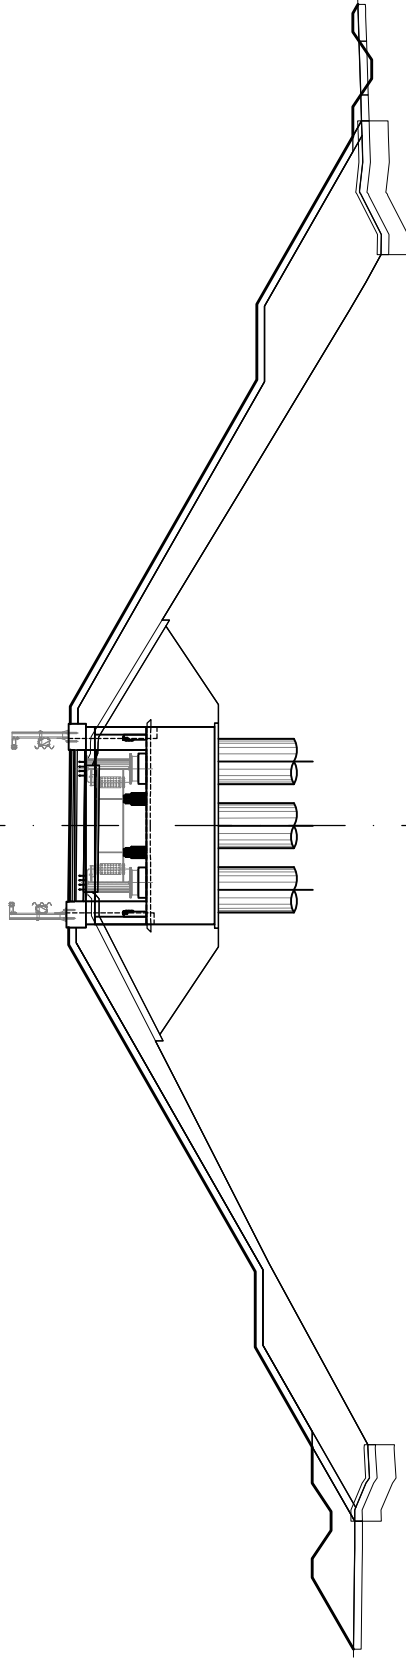




AA	AA	– RILEVATO	m ²	40.08
AX	AX	– RILEVATO FOSSO	m ²	3.47
BB	BB	– SCAVO	m ²	25.88
BF	BF	– SCAVO FOSSO	m ²	0.31
CA	CA	– VEGETALE IN RIL	m ²	7.07
DA	DA	– DEMOLIZIONE PAV	m ²	1.32
da	DA	– DEMO PAV (AREA)	m	3.36
ea	EA	– FRESATURA	m	3.36
fa	FA	– SCOTICO IN RILE	m	5.56
fe	FE	– SCOTICO IN SCAV	m	7.78
fi	FI	– SCOTICO FOSSO I	m	5.04
fo	FO	– SCOTICO FOSSO I	m	1.43
ga	GA	– GRADONATURA	m	23.33
ha	HA	– ANTICAPILLARE I	m	5.56
ia	IA	– BONIFICA IN RIL	m	5.56
ta	TA	– INERBIMENTO	m	35.71

SEZIONE 7-BIS
PROGRESSIVA 40.01

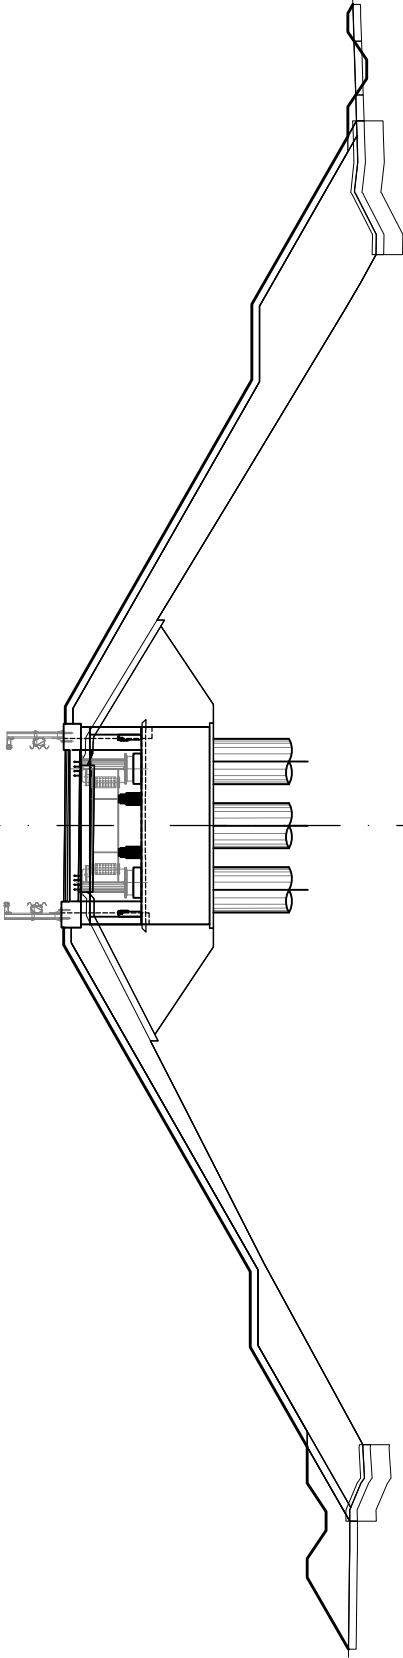


200
200

PROGRESSIVE TERRENO	22.00	20.00	18.00	16.00	14.00	12.00	10.00	8.00	6.00	4.00	2.00	0.00	2.00	4.00	6.00	8.00	10.00	12.00	14.00	16.00	18.00	20.00	22.00

AX AX	– RILEVATO FOSSO	m ²	2.39
BB BB	– SCAVO	m ²	115.65
CA CA	– VEGETALE IN RIL	m ²	5.11
DA DA	– DEMOLIZIONE PAV	m ²	1.55
da DA	– DEMO PAV (AREA)	m	3.99
ea EA	– FRESATURA	m	3.99
fe FE	– SCOTICO IN SCAV	m	24.16
fi FI	– SCOTICO FOSSO I	m	3.79
ta TA	– INERBIMENTO	m	25.65

SEZIONE 7-TER
PROGRESSIVA 51.22

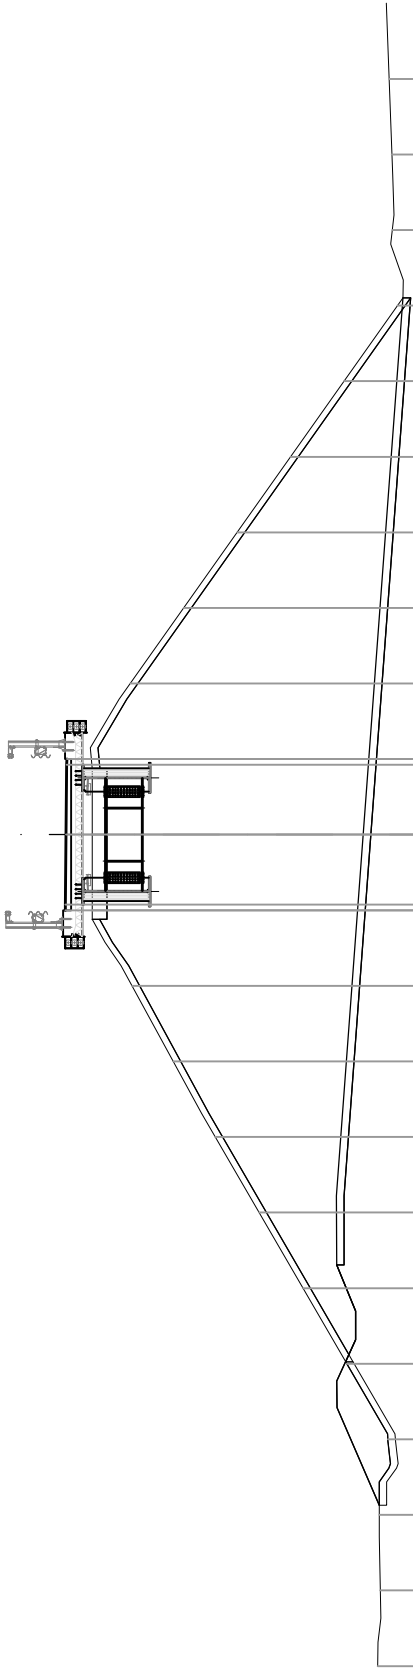


–5
200
200


BB BB – SCAVO m² 5.36
CA CA – VEGETALE IN RIL m² 3.35
fe FE – SCOTICO IN SCAV m 16.75
ta TA – INERBIMENTO m 16.75

SEZIONE 7–QUATER

PROGRESSIVA 63.23

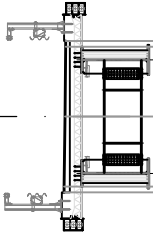


–5
200

PROGRESSIVE TERRENO		20.00	18.00	16.00	14.00	12.00	10.00	8.00	6.00	4.00	2.00	0.00	2.00	4.00	6.00	8.00	10.00	12.00	14.00	16.00	18.00	20.00	
PARZIALI TERRENO		2.00			2.00	2.00	2.00	2.00	2.00	2.00	2.00	2.00	2.00	2.00	2.00	2.00	2.00	2.00	2.00	2.00	2.00	2.00	
QUOTE TERRENO		5.17	5.11	5.13	5.24	5.43	5.73	6.01	6.36	6.47	6.45	6.42	6.41	6.47	6.35	6.35	6.17	6.24	6.27	6.42	6.57	6.66	6.74
PROGRESSIVE PROGETTO											-2.00	-1.85	0.00	1.85	2.00	1.85	2.00	2.00	2.00	2.00	2.00	2.00	
PARZIALI PROGETTO											0.15	1.85	0.15	1.85	1.85	1.85	1.85	1.85	1.85	1.85	1.85	1.85	
QUOTE PROGETTO											14.37	14.35	14.33	14.33	14.35	14.35	14.37	14.37	14.37	14.37	14.37	14.37	


SEZIONE 10-BIS

PROGRESSIVA 126.60

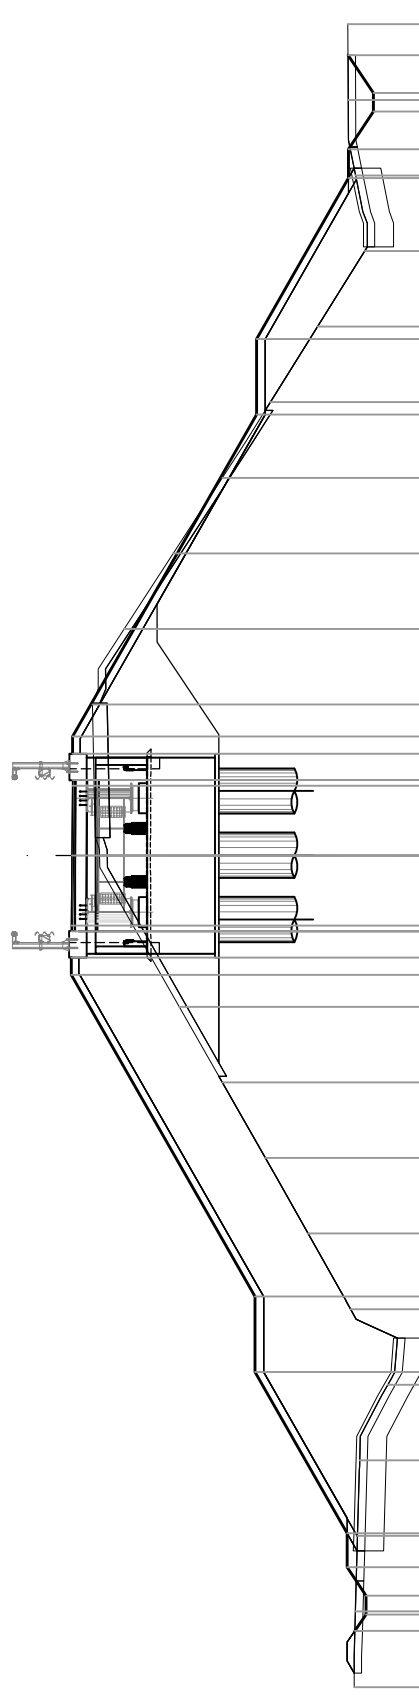[illegible]

SEZIONE 11

PROGRESSIVA 129.50

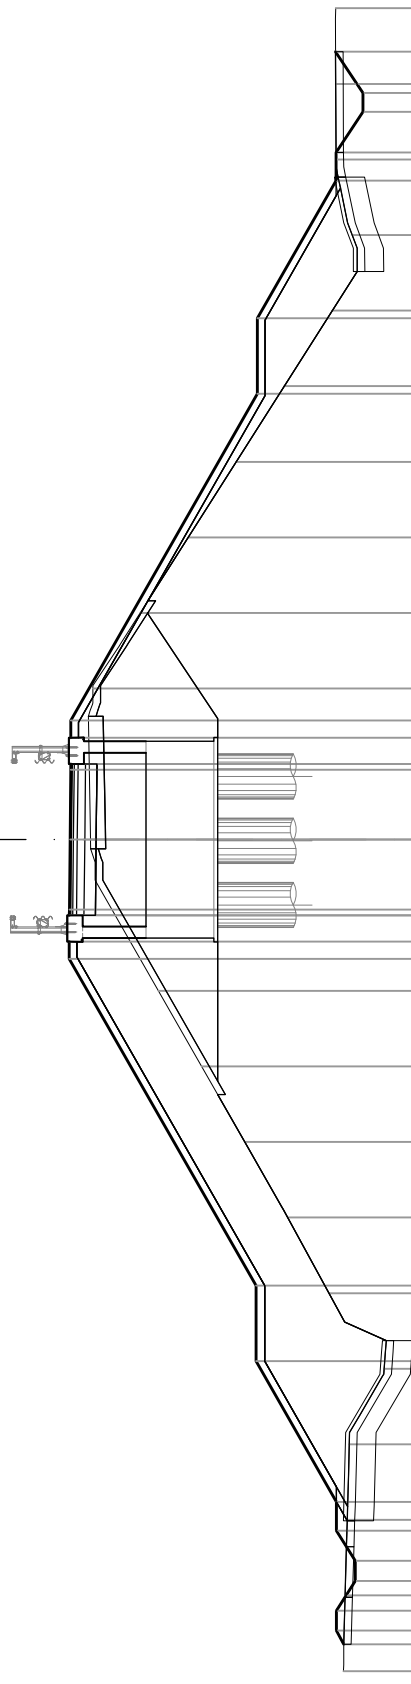



[illegible]

SEZIONE 13

PROGRESSIVA 140.00

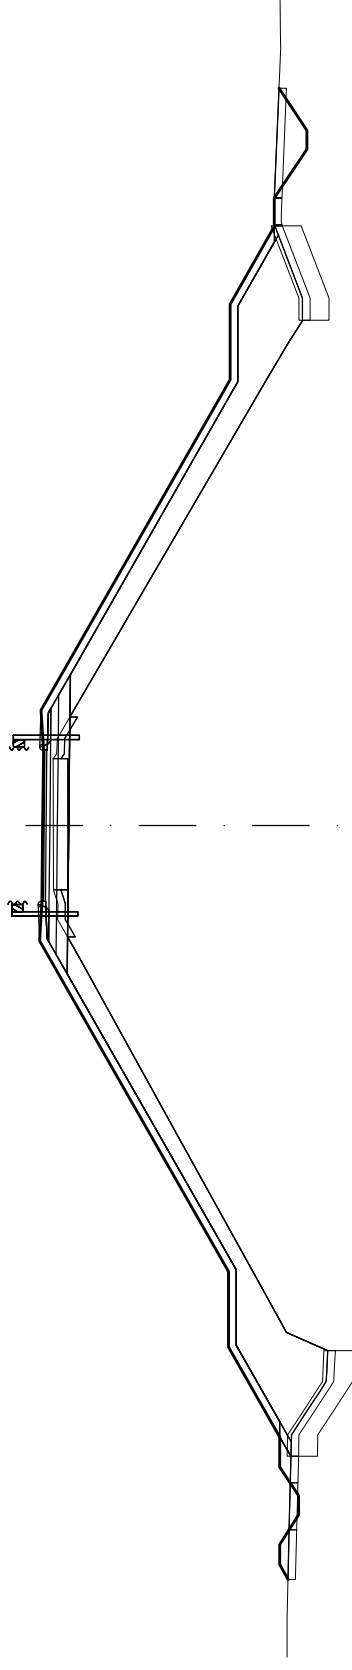[illegible]

