 


PROFILO LONGITUDINALE

SCALA 1:100



NOTE: TUTTE LE QUOTE SONO RIFERITE AL PIANO ORIZZONTALE. PER LO SVILUPPO DELLE MISURE EFFETTIVE E' NECESSARIO TENERE CONTO DELL'EFFETTIVA LIVELLATA LONGITUDINALE E DEGLI EFFETTI DI CONTRONOTA.

SEZIONE A-A

SCALA 1:100

SEZIONE B-B

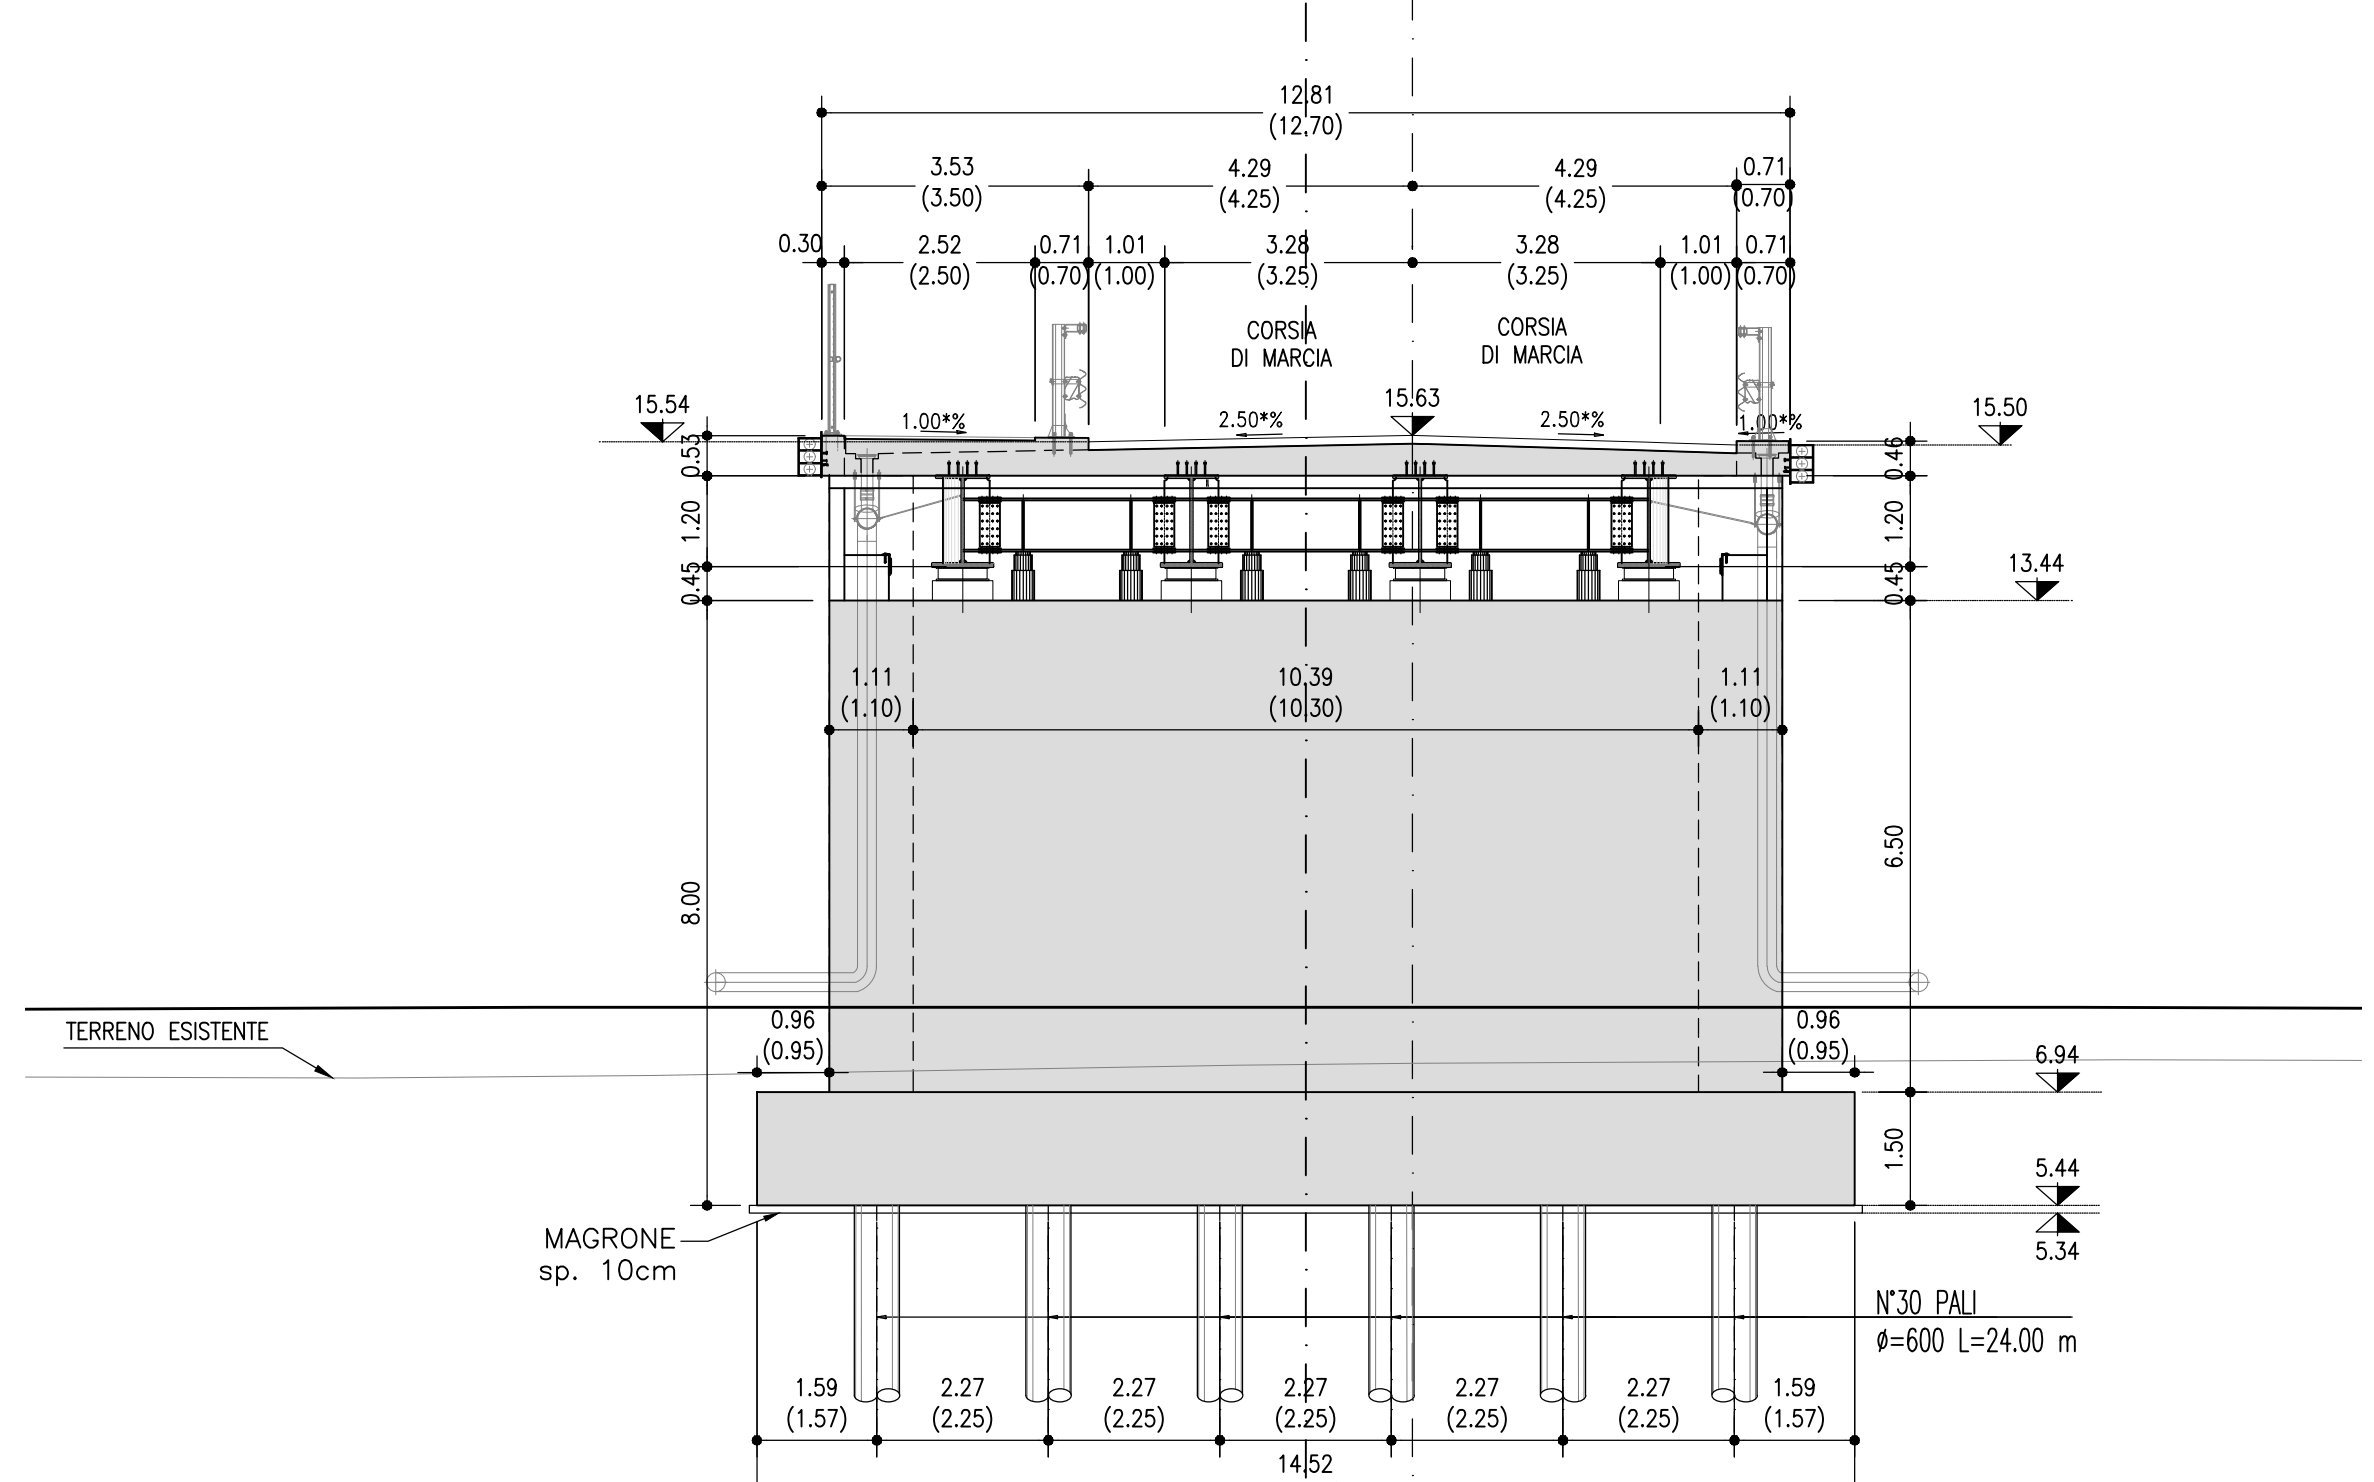
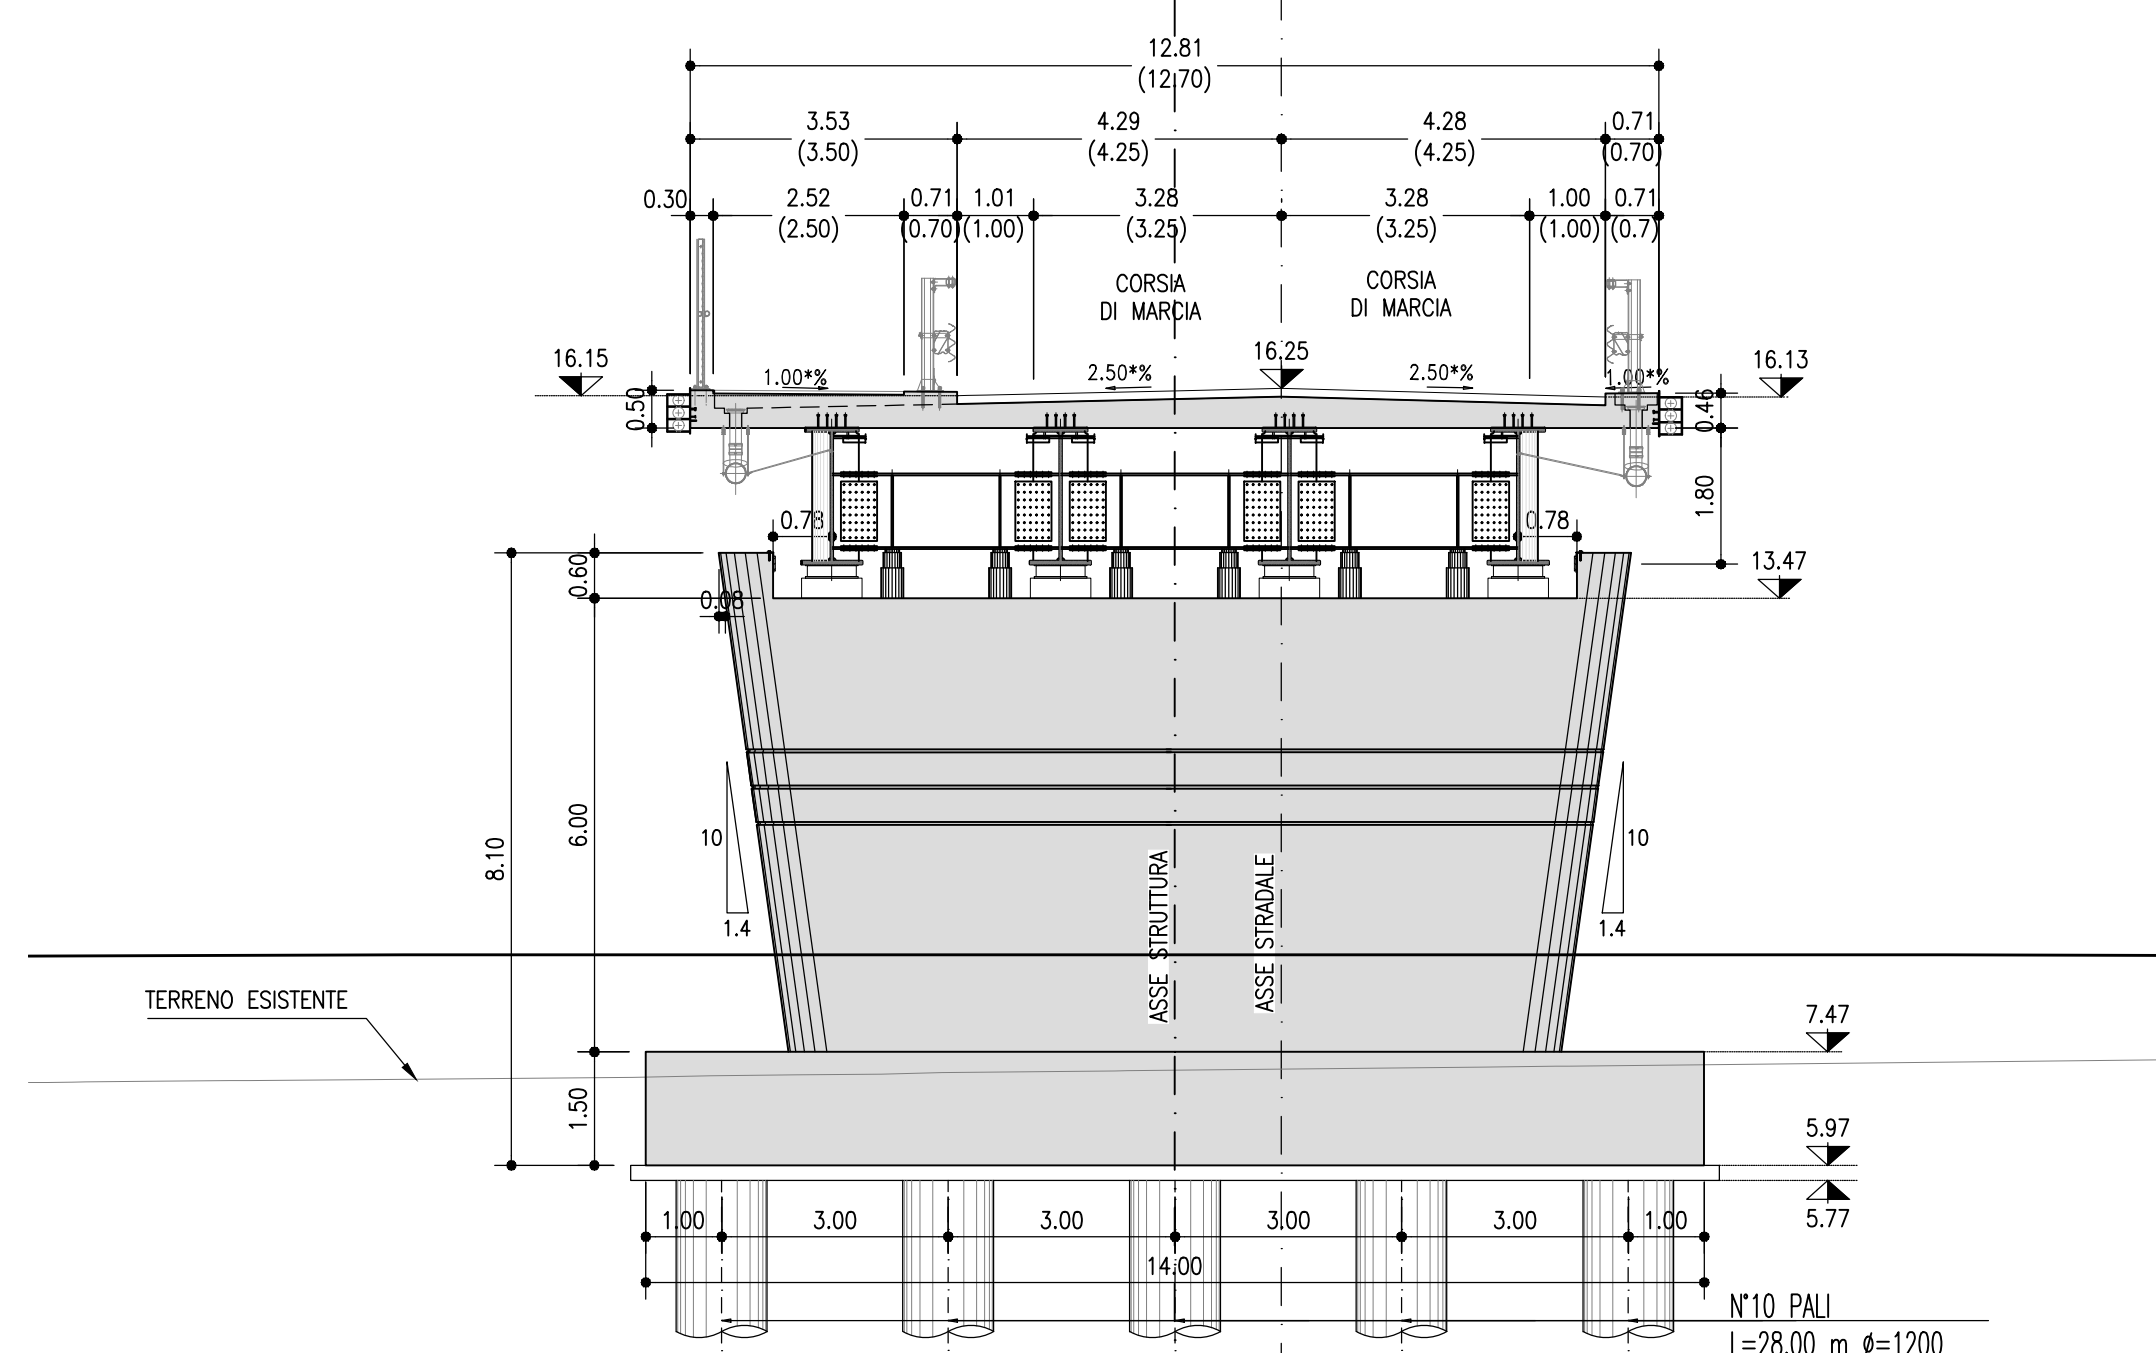
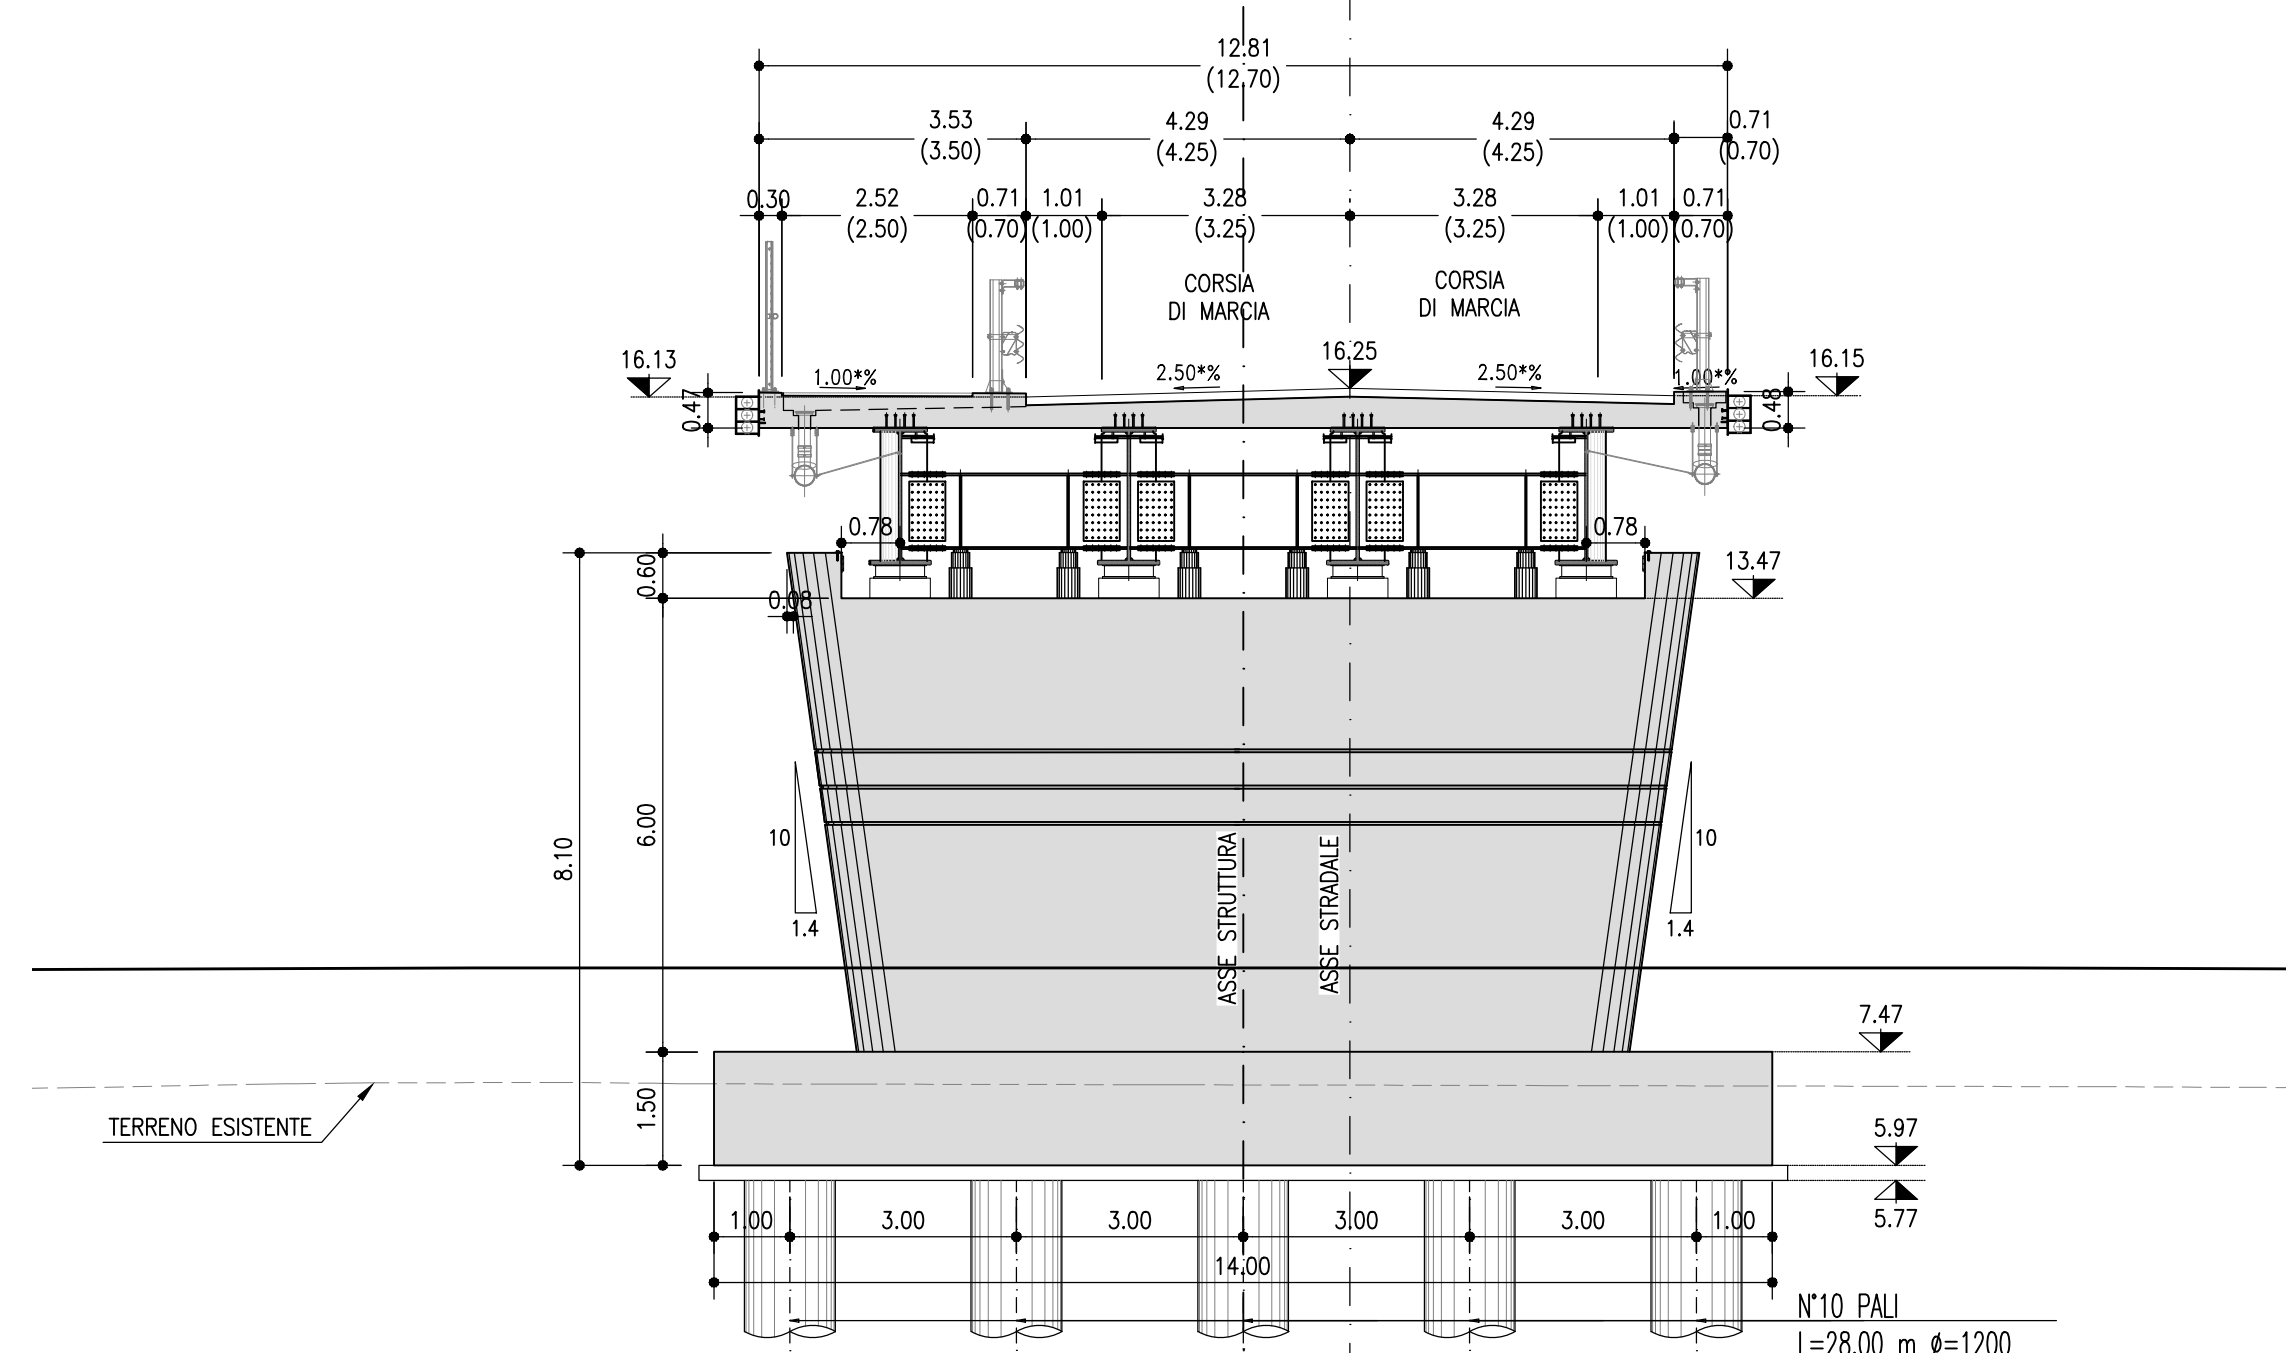
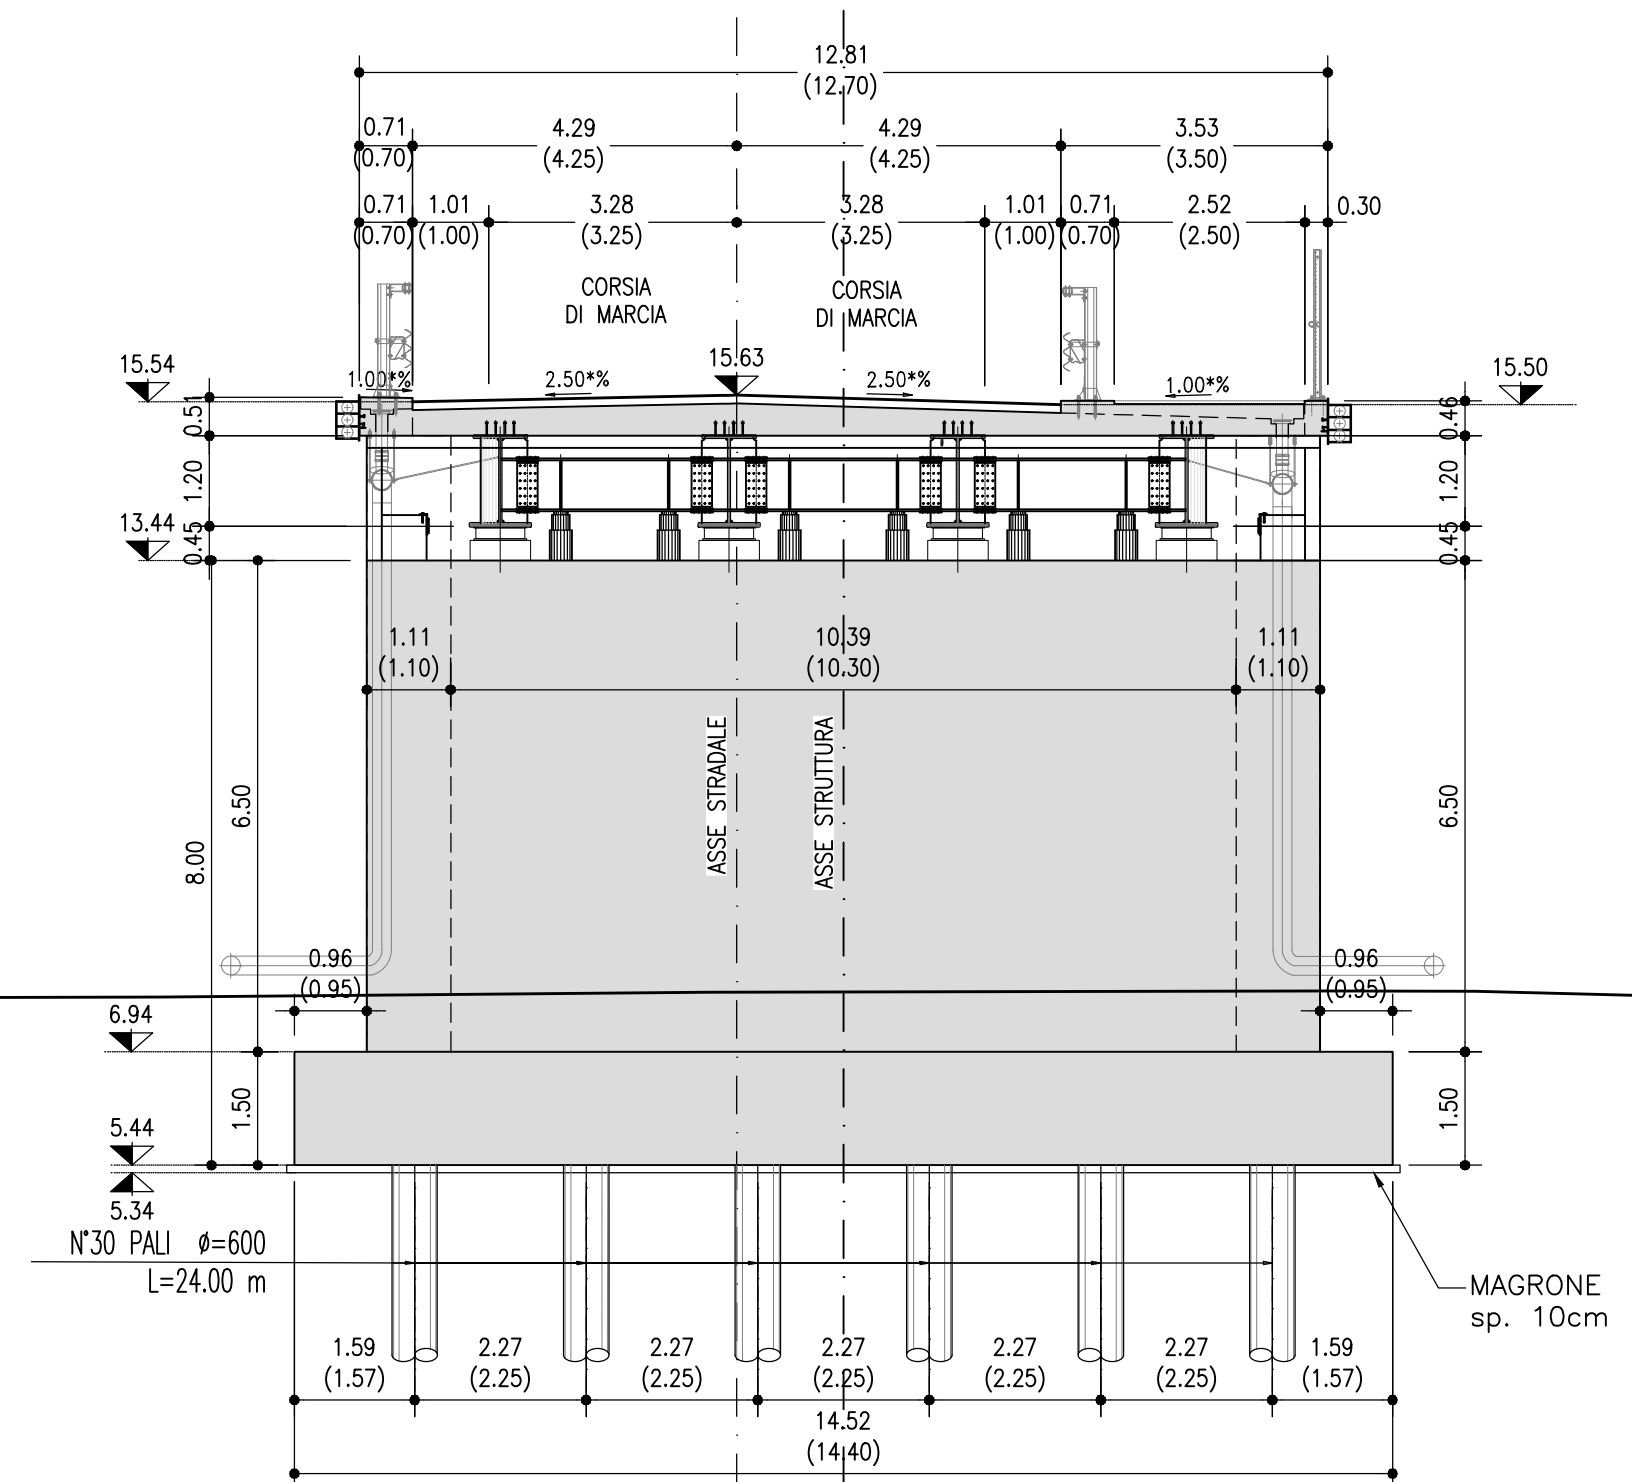
SCALA 1:100

SEZIONE C-C

SCALA 1:100

SEZIONE D-D

SCALA 1:100

**autostrade** per l'italia

AUTOSTRADA (A13): BOLOGNA-PADOVA

AMPLIAMENTO ALLA TERZA CORSIA
TRATTO: MONSELICE - PADOVA SUD

PROGETTO ESECUTIVO

VIABILITA' INTERFERITE

Scavalco via S. Pelagio - pk 97+578
CV008 - L=24 + 38 + 24=86m - B=12.30m

Planimetria generale, profilo e sezioni

IL PROGETTISTA SPECIALISTICO		IL RESPONSABILE INTERVENZIONE		IL DIRETTORE TECNICO	
111315		0000		PE IN I10	
CV008		00000		D STR	
5113		1		1:100	
VERIFICATO		VERIFICATO		VERIFICATO	

VISTO DEL COMMITTENTE		VISTO DEL CONCESSIONARIO	

