PROFILO LONGITUDINALE SX SCALA 1:100

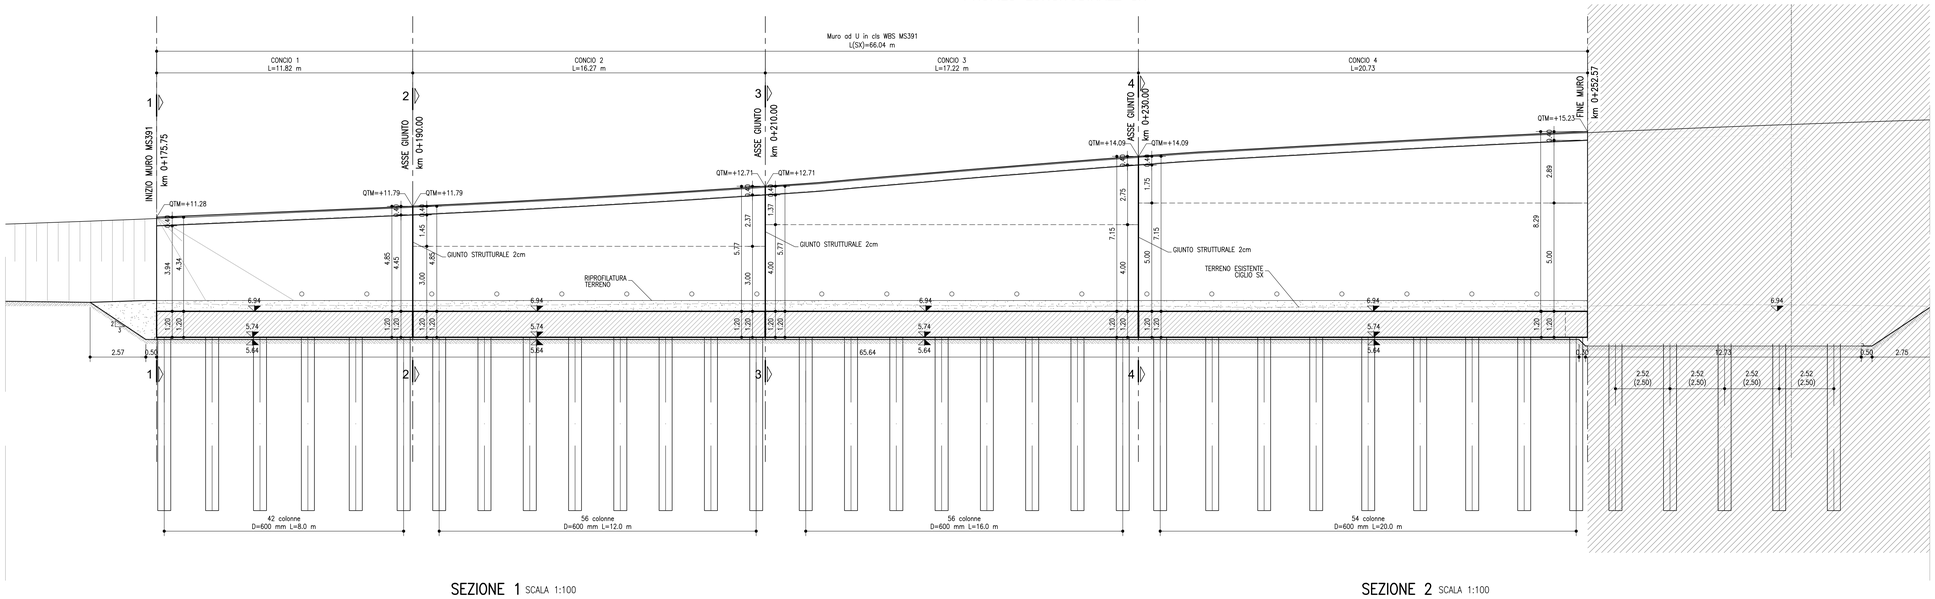

SEZIONE 1 SCALA 1:100

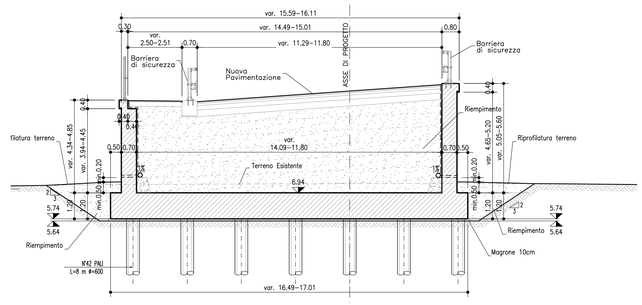

SEZIONE 2 SCALA 1:100

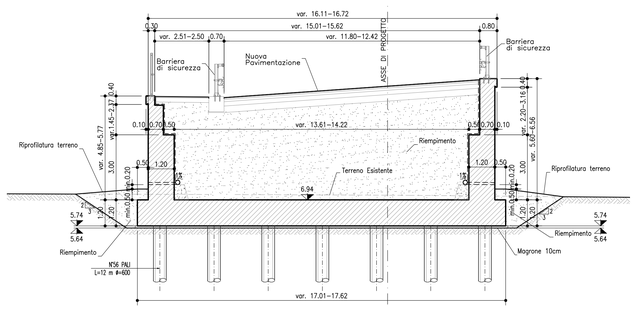

SEZIONE 3 SCALA 1:100

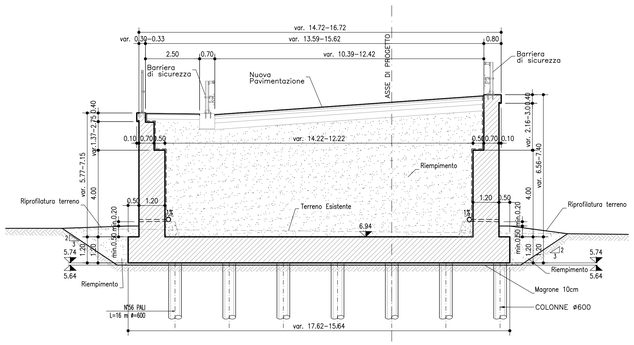

SEZIONE 4 SCALA 1:100

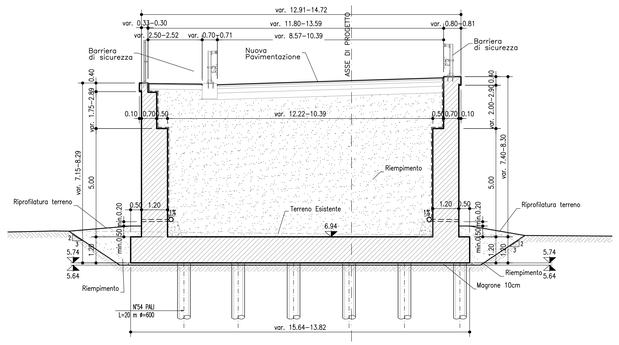

NOTE: AL TERMINE DEI LAVORI DEVE ESSERE PREVISTA UNA RIPROFILITURA DEL TERRENO CHE RICOPRA DI ALMENO 50 cm LE FONDAZIONI DEI MURI.

autostrade per l'italia

AUTOSTRADA (A13) : BOLOGNA-PADOVA

AMPLIAMENTO ALLA TERZA CORSIA
TRATTO : MONSELICE - PADOVA SUD

PROGETTO ESECUTIVO

VIABILITA' INTERFERITE

Scavalco via S. Pelagio - pk 97+578
MS391-Muro di sostegno

Planimetria, profilo e sezioni - Tav. 2

IL PROGETTISTA SPECIALISTICO	IL RESPONSABILE INTEGRAZIONE PRESTAZIONI SPECIALISTICHE	IL DIRETTORE TECNICO
Ing. Marco Di Ripalmenta Ord. Ingg. Milano N. 20155 Responsabile Geotecnica all'aperto	Ing. Mario Brugnoli Ord. Ingg. Roma N. A24308	Ing. Pietro Sordo Ord. Ingg. Sondrio N. A538 T.A. - Geologia e Geotecnica

CODICE IDENTIFICATIVO												ORDINATORE
RIFERIMENTO PROGETTO			RIFERIMENTO DIRETTORIO				RIFERIMENTO ELABORATO					
Codice Commessa	Lotto, Sub-Prog. Cod. Appalto	Fase	Capitolo	Paragrafo	W.B.S.	Parte d'opera	Tip	Disciplina	Progressivo	Rev.		SCALA
111315	0000	PE	IN	I10	MS391	00000	D	APE	5153	1		1:100

ENGINEER COORDINATOR:	SUPPORTO SPECIALISTICO:	REVISIONE
Ing. Mario Brugnoli Ord. Ingg. Roma N. A24308		n. data 0 DICEMBRE 2021 1 APRILE 2022
REDATTO:	VERIFICATO:	

VISTO DEL COMMITTENTE	VISTO DEL CONCEDENTE
autostrade per l'italia IL RESPONSABILE DEL SERVIZIO PROCEDIMENTO Ing. Maurizio Torresi	Ministero delle Infrastrutture e della mobilità sostenibili DIPARTIMENTO PER LE PROCEDURE DI VIGILANZA SULLE OPERE STRADALI E PER LE INFRASTRUTTURE STRADALI IN TRASPORTO IN ASSE IL RESPONSABILE DEL PROCEDIMENTO

IL PRESENTE DOCUMENTO NON POTRA' ESSERE COPIATO, RIPRODOTTO O, AL TRIMENTI PUBBLICATO, IN TUTTO O IN PARTE, SENZA IL CONSENSO SCRITTO DELLA SOC. AUTOSTRADE PER L'ITALIA, S.P.A.. OGNI UTILIZZO NON AUTORIZZATO SARA' PERSEGUITO A NORMA DI LEGGE. THIS DOCUMENT MAY NOT BE COPIED, REPRODUCED OR PUBLISHED, EITHER IN PART OR IN ITS ENTIRETY, WITHOUT THE WRITTEN PERMISSION OF SOC. AUTOSTRADE PER L'ITALIA S.P.A.. UNAUTHORIZED USE WILL BE PROSECUTED BY LAW.