




PROFILO LONGITUDINALE SX SCALA 1:100

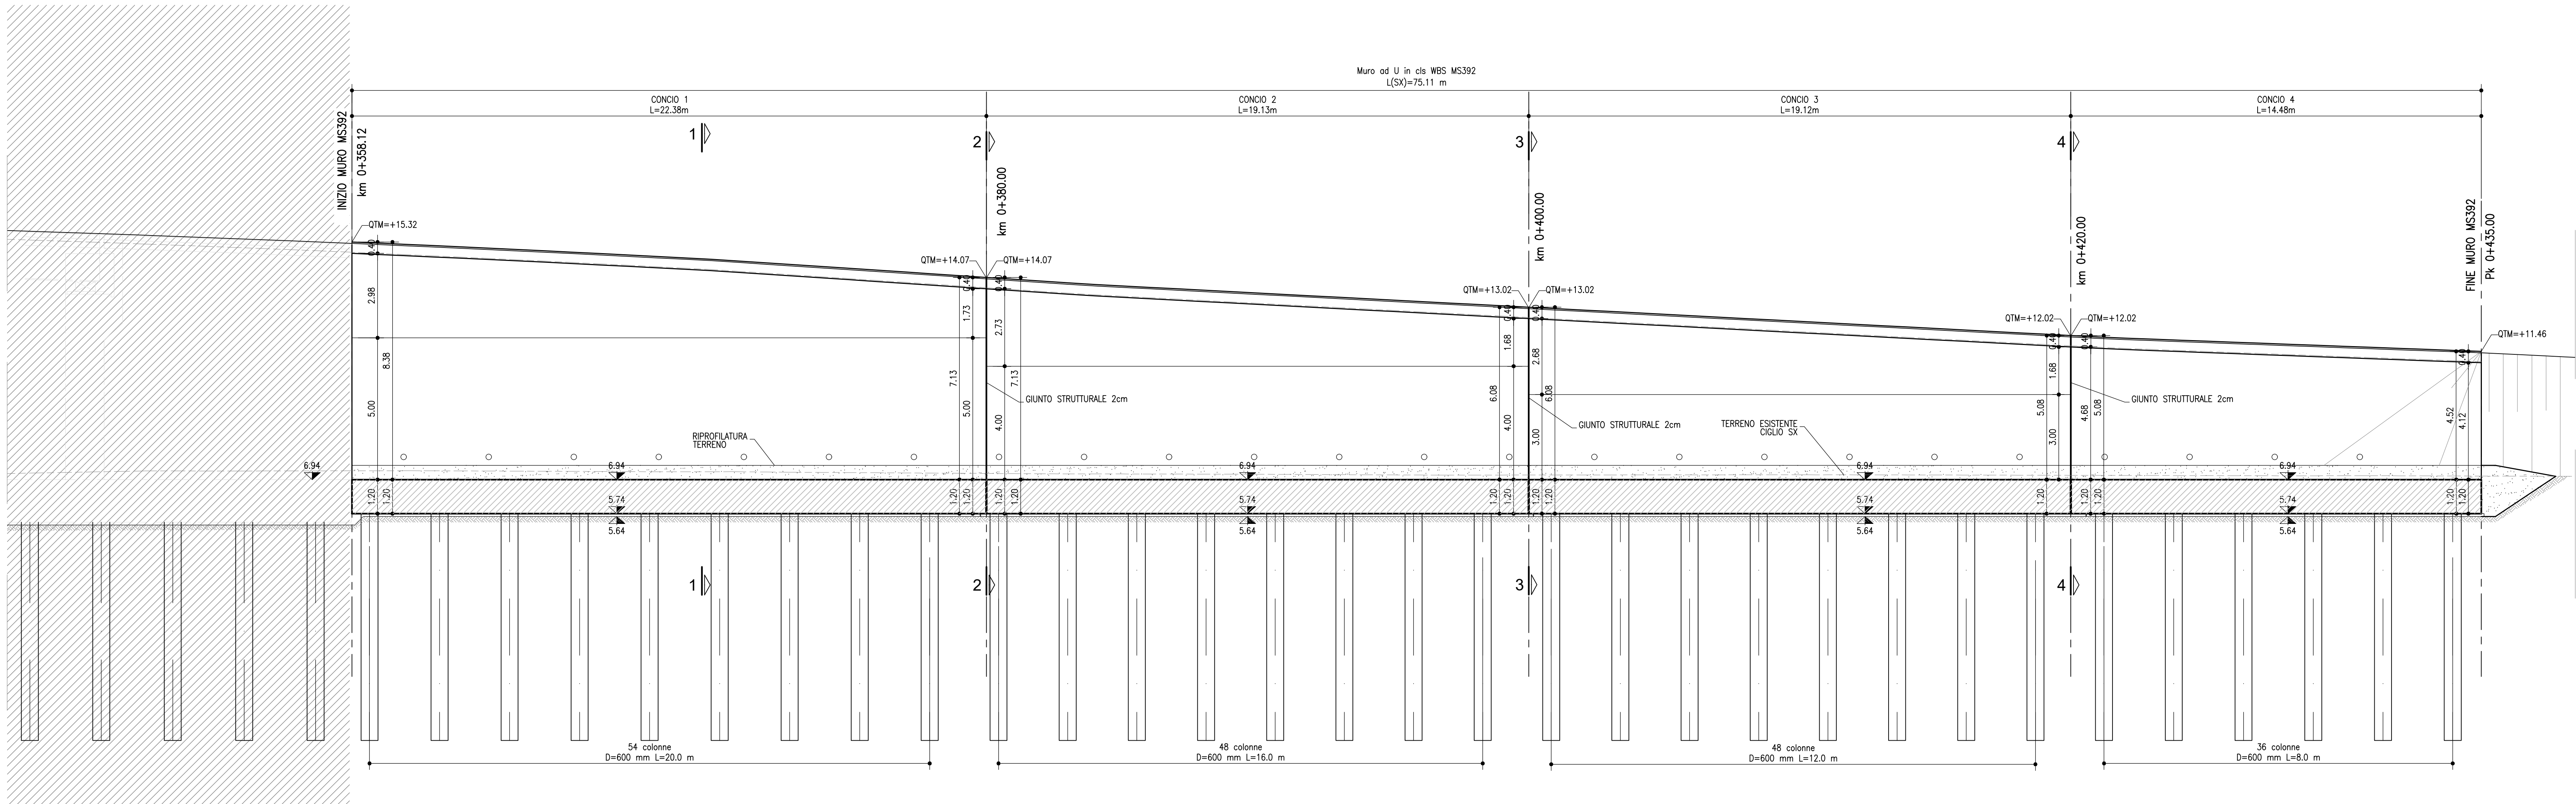


SEZIONE 1 SCALA 1:100

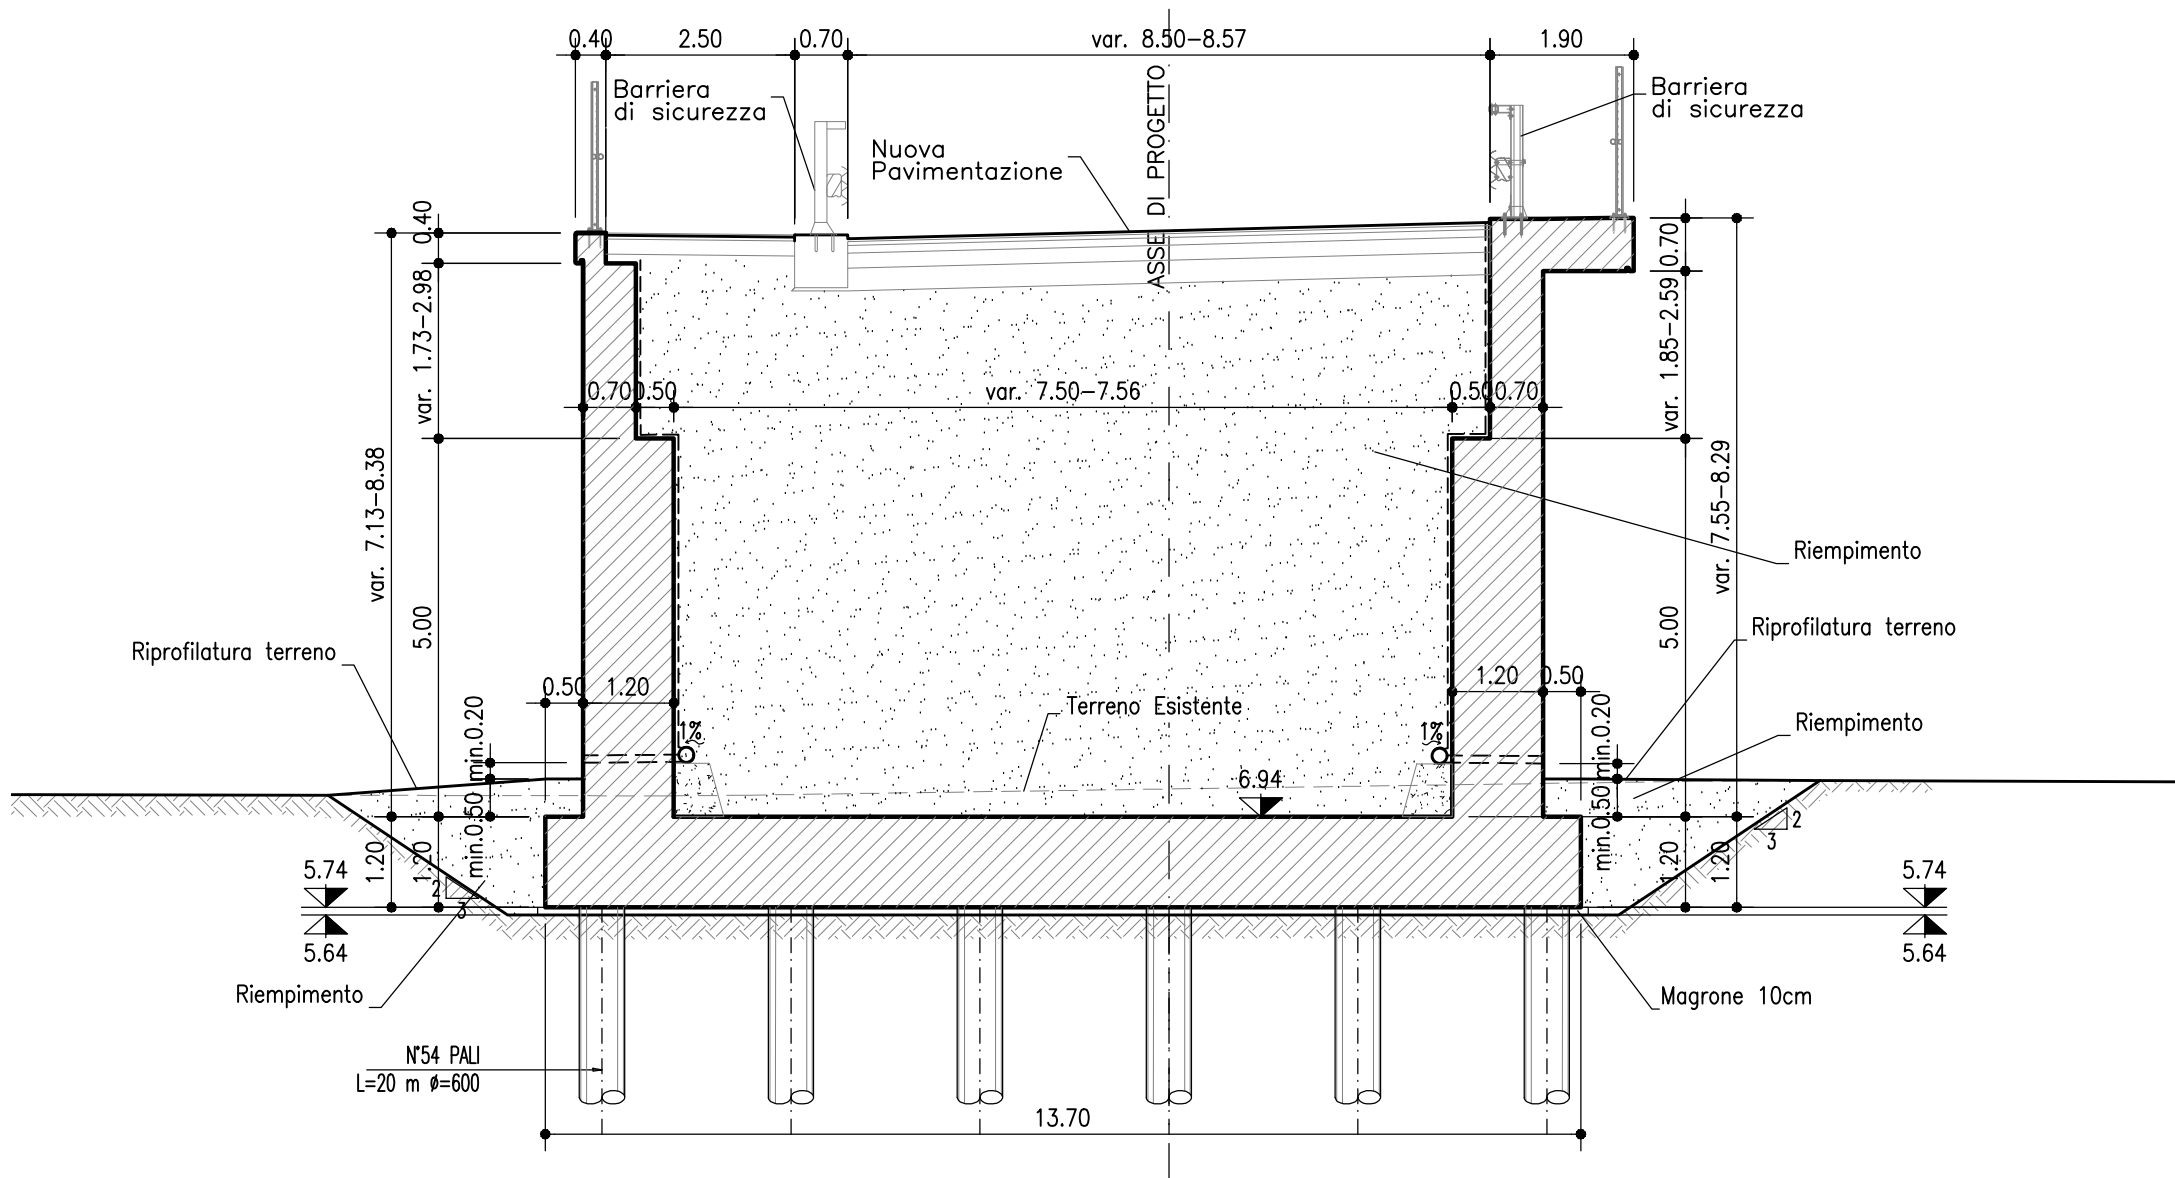


SEZIONE 2 SCALA 1:100

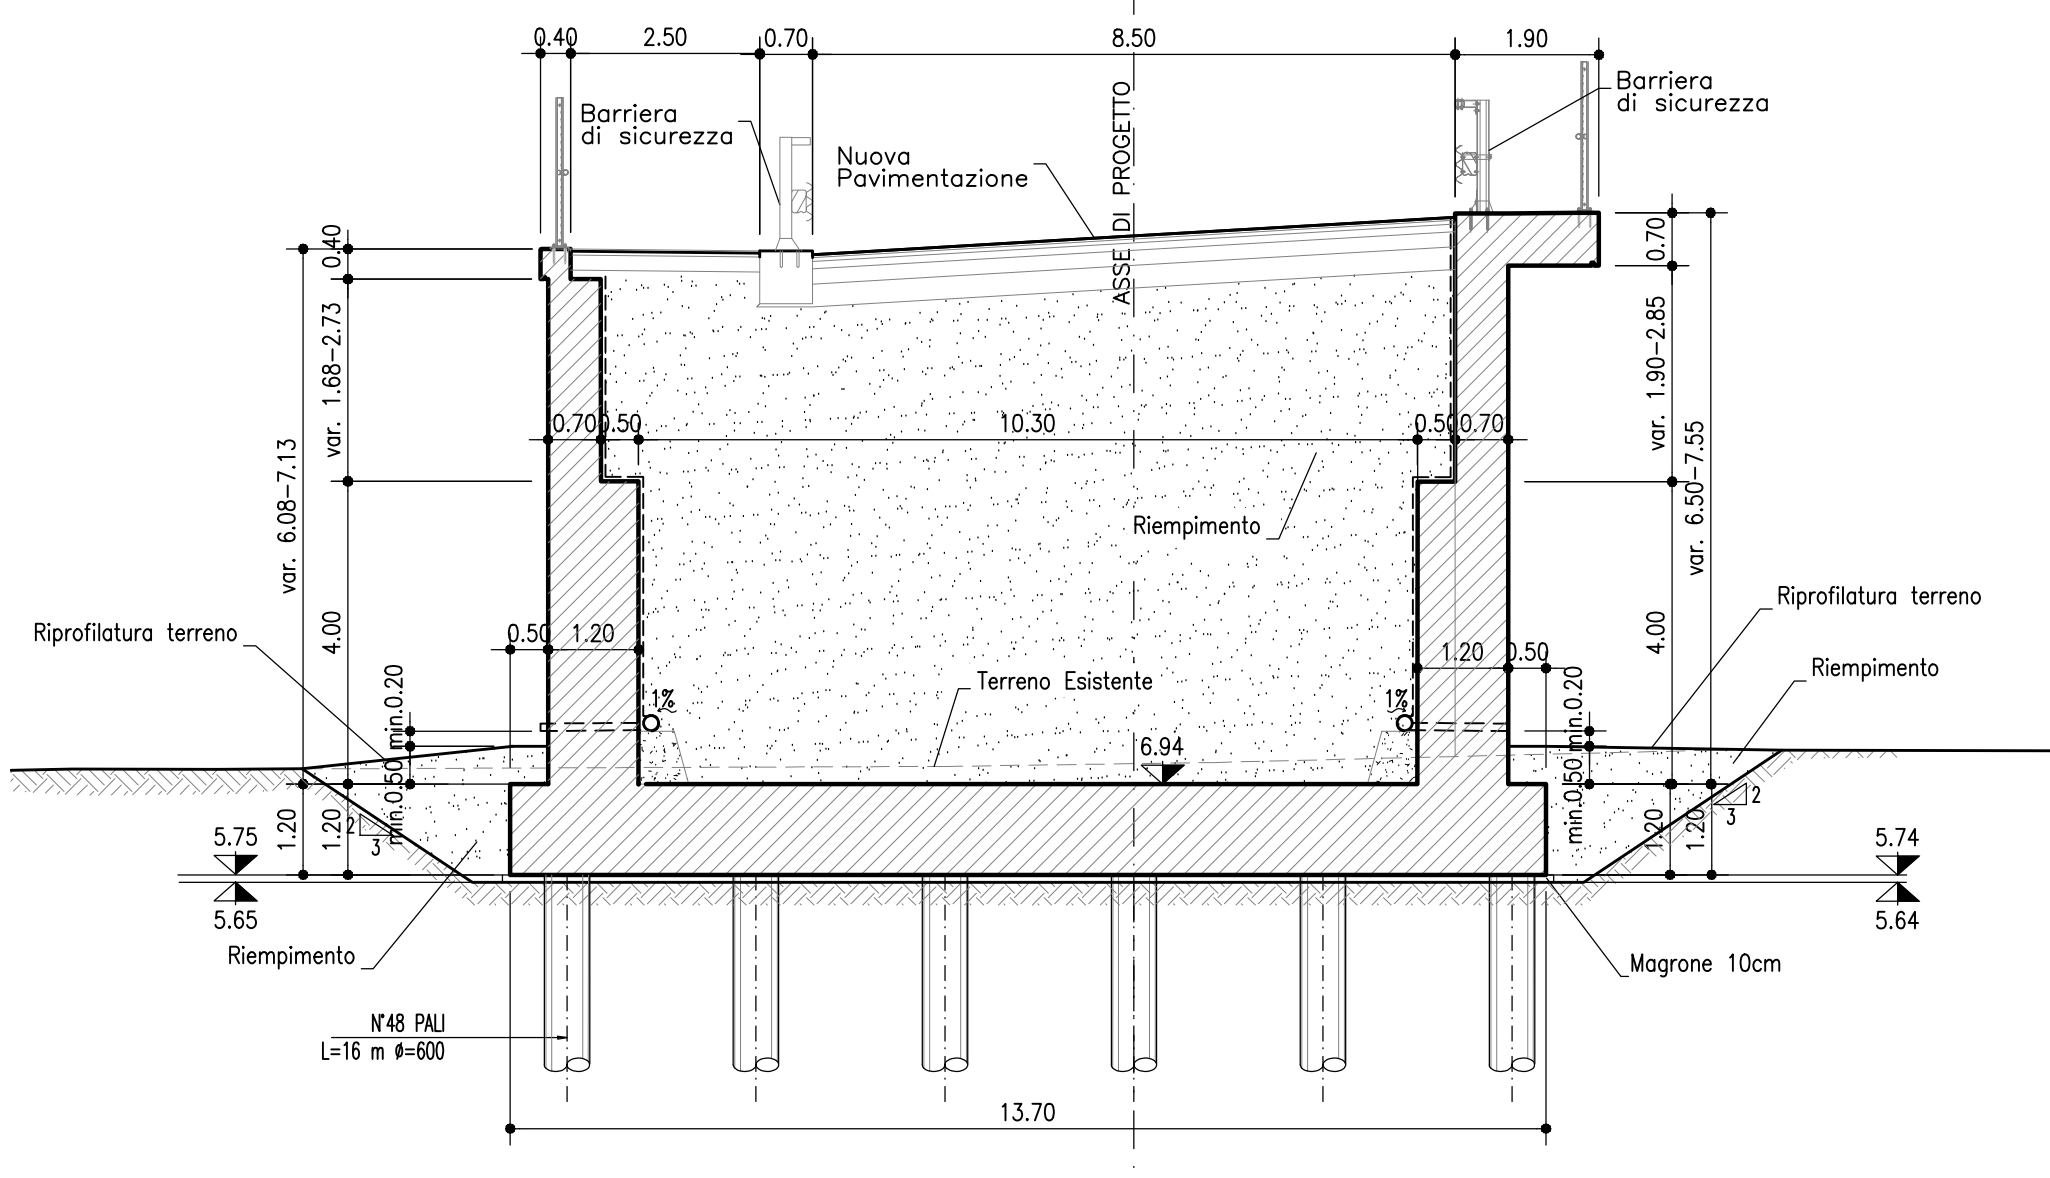

SEZIONE 3 SCALA 1:100

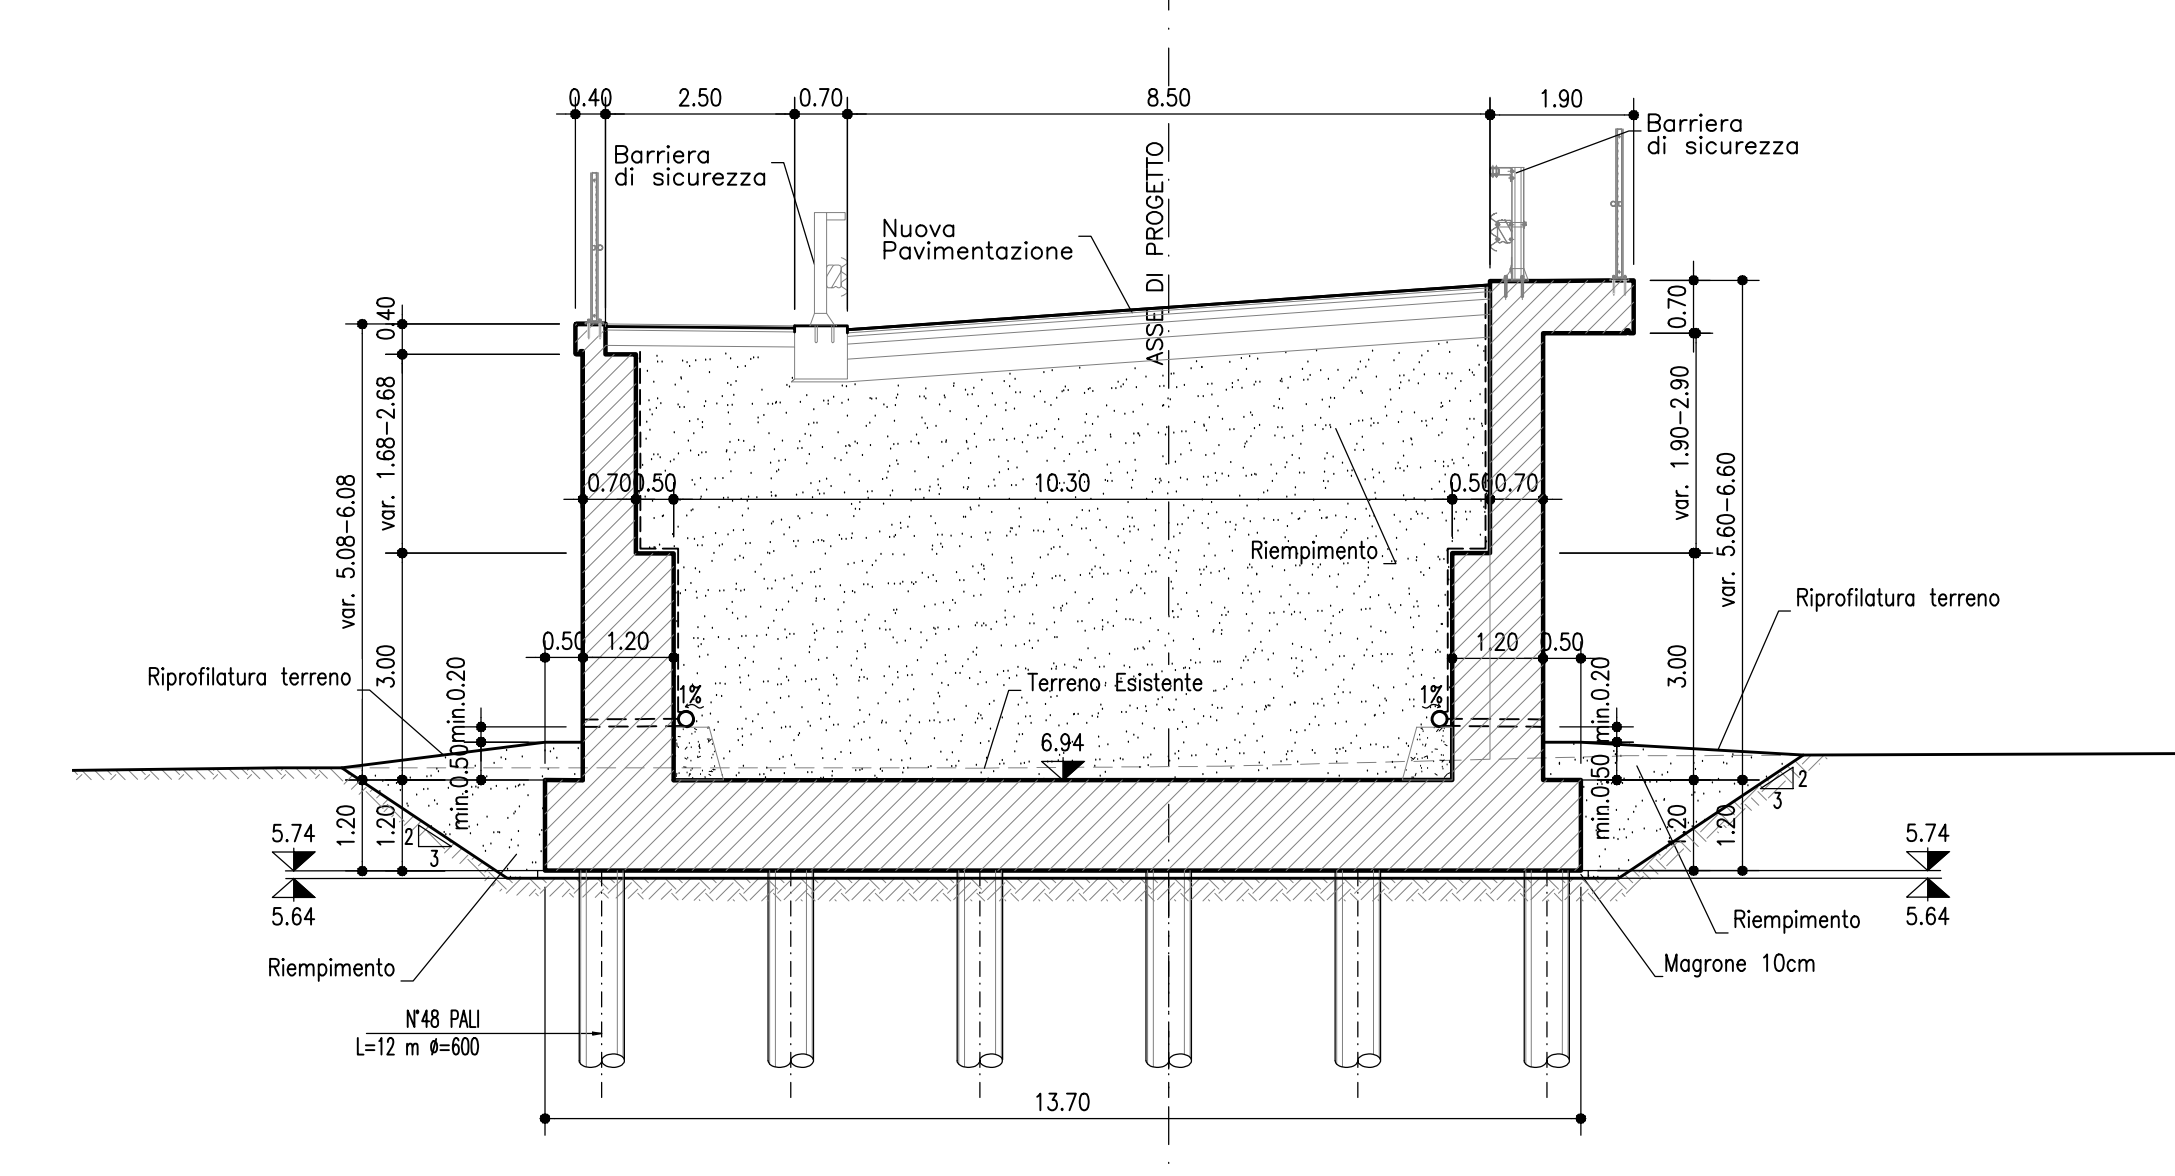

SEZIONE 4 SCALA 1:100

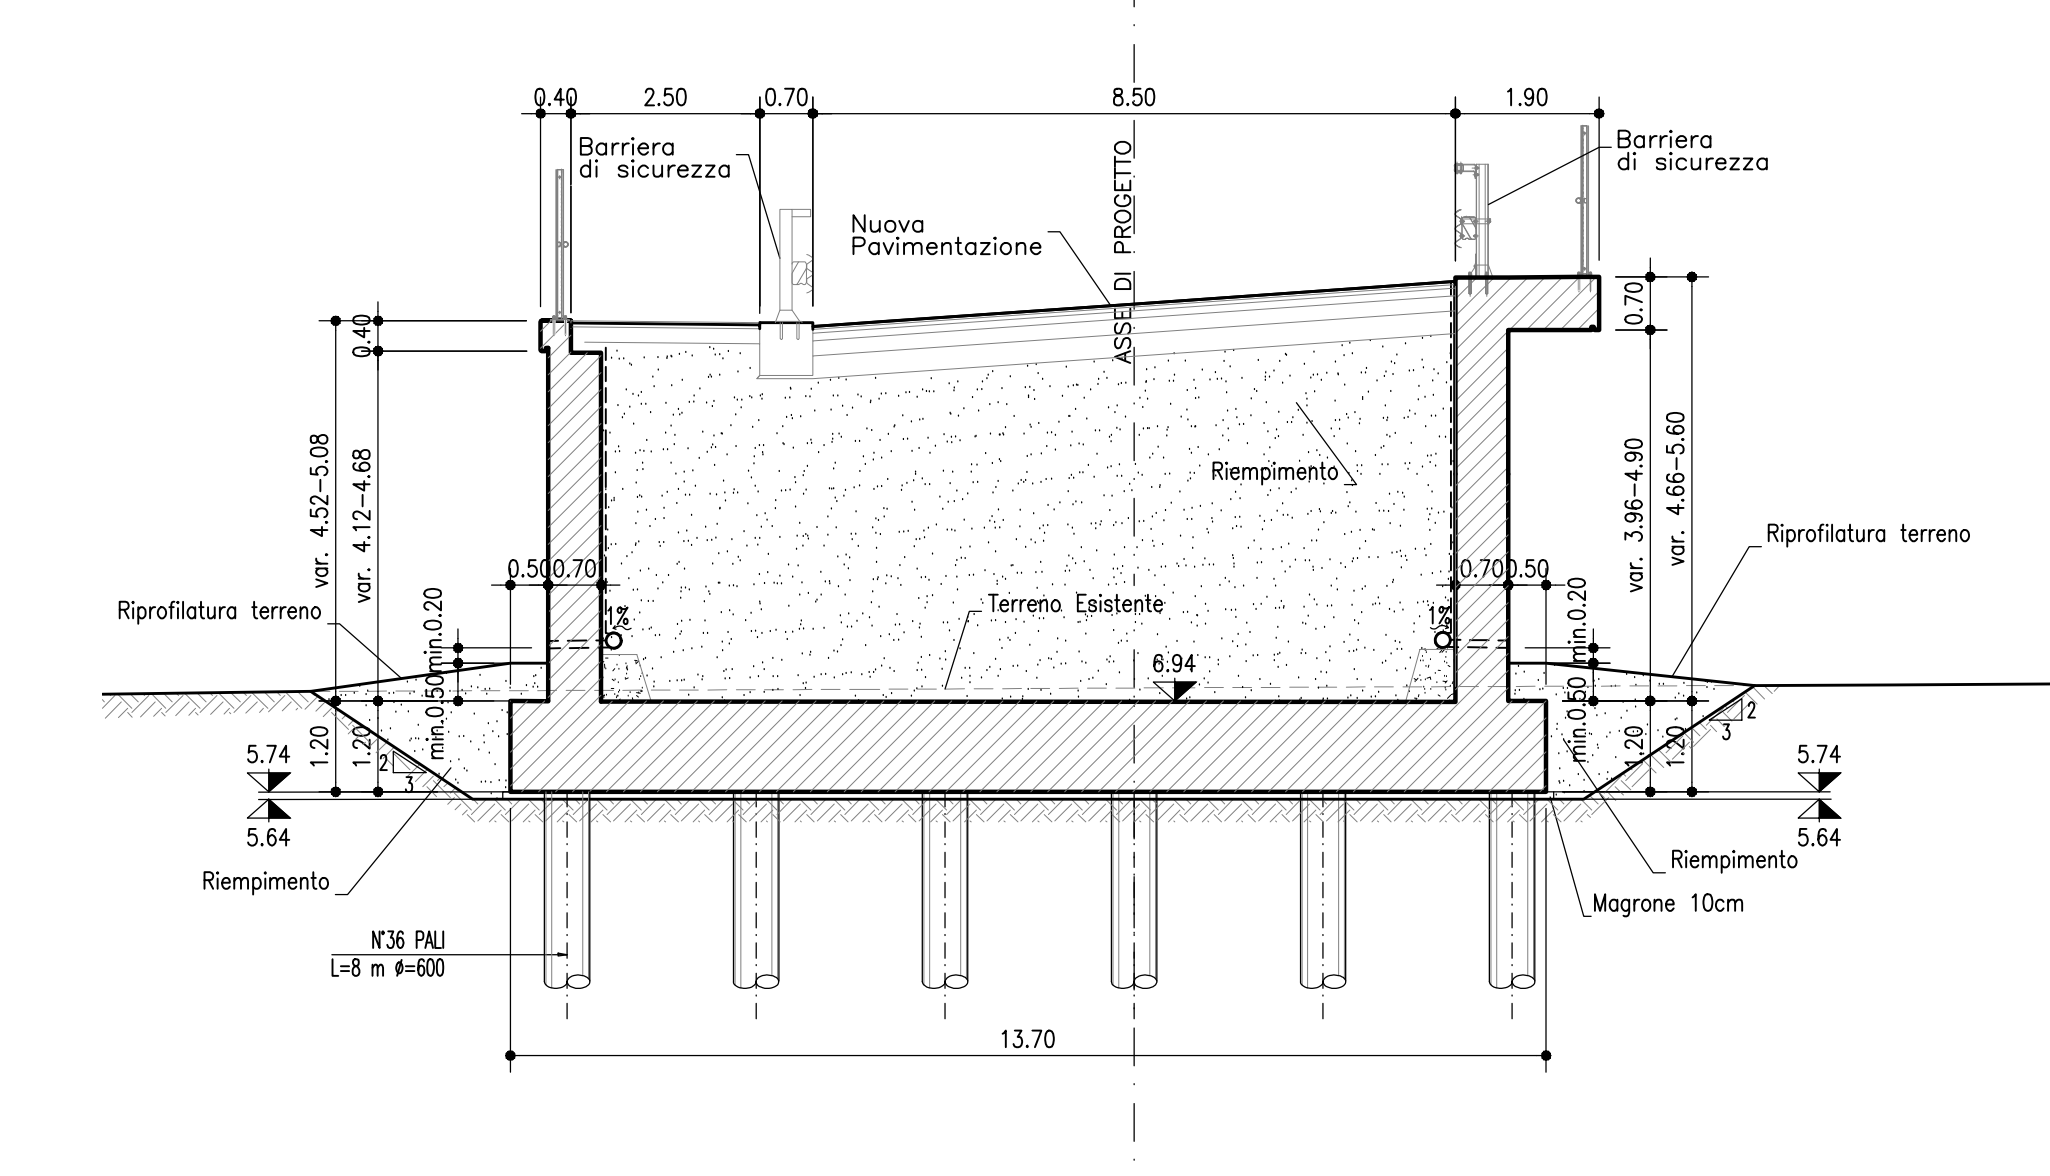

NOTE: AL TERMINE DEI LAVORI DEVE ESSERE PREVISTA UNA RIPROFILATURA DEL TERRENO CHE RICOPRA DI ALMENO 50 cm LE FONDAMENTAZIONI DEI MURI.

autostrade per l'italia

AUTOSTRADA (A13) : BOLOGNA-PADOVA

AMPLIAMENTO ALLA TERZA CORSIA
TRATTO : MONSELICE - PADOVA SUD

PROGETTO ESECUTIVO

VIABILITA' INTERFERITE

Scavalco Via S. Pelagio - pk 97+578
MS392-Muro di sostegno

Planimetria, profilo e sezioni - Tav. 2

IL PROGETTISTA SPECIALISTICO Ing. Marco D'Agostino Ord. Ingeg. Milano N. 20115 Responsabile Geometrico all'opera				IL RESPONSABILE INTEGRAZIONE PRESTAZIONI SPECIALISTICHE Ing. Mario Brugnoli Ord. Ingeg. Roma N. 42438 Responsabile Geometrico all'opera				IL DIRETTORE TECNICO Ing. Paolo Biondi Ord. Ingeg. Soriano N. A535 T.A. - Geometrico e Geometrico					
REDAZIONE				VERIFICATO				REVISIONE					
1				1				1					
1				1				1					
1													