


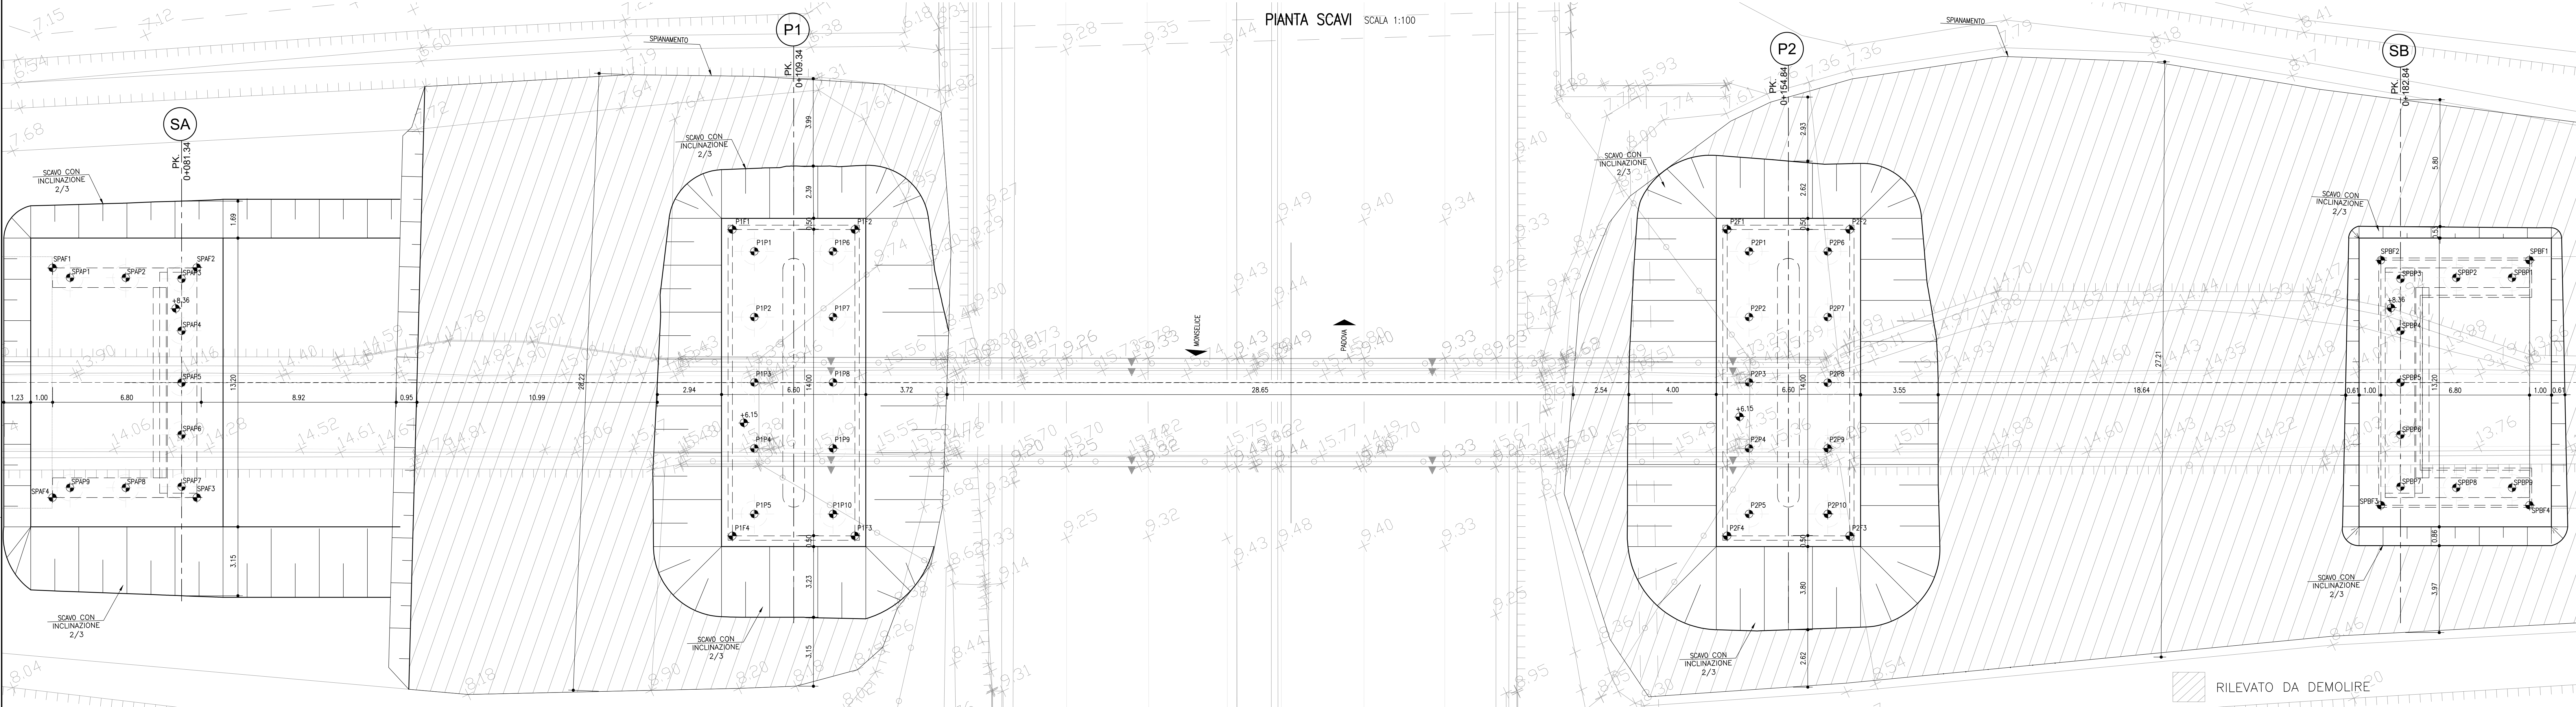


DATI DI TRACCIAMENTO		
FONDAZIONE SPALLA A		
PUNTI	X	Y
SPAF1	999822.728	3003027.360
SPAF2	999828.685	3003024.520
SPAF3	999824.143	3003015.039
SPAF4	999818.191	3003017.891

DATI DI TRACCIAMENTO		
FONDAZIONE SPALLA B		
PUNTI	X	Y
SPBF1	999925.057	3002978.721
SPBF2	999918.924	3002981.659
SPBF3	999914.085	3002971.559
SPBF4	999920.217	3002968.620

DATI DI TRACCIAMENTO		
FONDAZIONE PILA 1		
PUNTI	X	Y
P1F1	999851.531	3003015.501
P1F2	999856.580	3003013.078
P1F3	999850.532	3003000.455
P1F4	999845.482	3003002.875

DATI DI TRACCIAMENTO		
FONDAZIONE PILA 2		
PUNTI	X	Y
P2F1	999852.564	3002995.841
P2F2	999897.613	3002993.418
P2F3	999891.565	3002980.796
P2F4	999886.515	3002983.215

PROFILO LONGITUDINALE SCALA 1:100

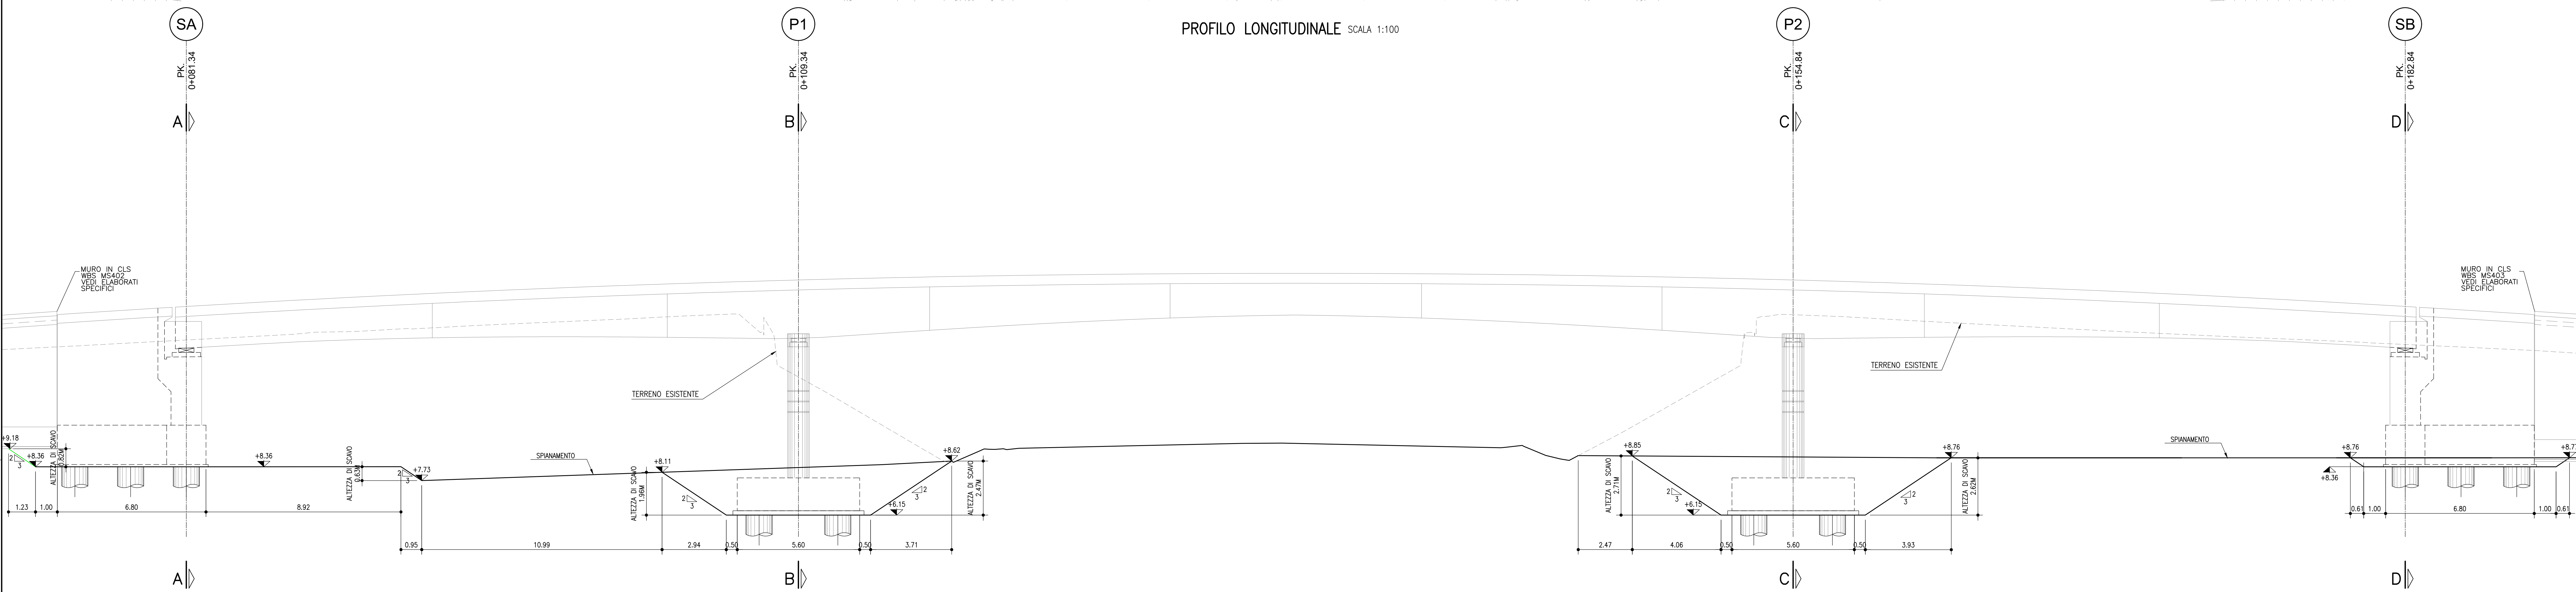

DATI DI TRACCIAMENTO		
SPALLA A		
PUNTI	X	Y
SPAP1	999823.255	3003026.609
SPAP2	999825.554	3003025.507
SPAP3	999827.832	3003024.360
SPAP4	999826.806	3003022.218
SPAP5	999825.780	3003020.076
SPAP6	999824.754	3003017.934
SPAP7	999823.726	3003015.793
SPAP8	999821.406	3003016.849
SPAP9	999819.107	3003017.951

DATI DI TRACCIAMENTO		
SPALLA B		
PUNTI	X	Y
SPBP1	999923.990	3002978.345
SPBP2	999921.689	3002979.446
SPBP3	999919.369	3002980.504
SPBP4	999918.342	3002978.362
SPBP5	999917.322	3002976.231
SPBP6	999916.291	3002974.078
SPBP7	999915.265	3002971.936
SPBP8	999914.242	3002970.789
SPBP9	999913.217	3002969.689

DATI DI TRACCIAMENTO		
PILA 1		
PUNTI	X	Y
P1P1	999852.001	3003014.167
P1P2	999850.704	3003011.461
P1P3	999849.413	3003008.767
P1P4	999848.112	3003006.050
P1P5	999846.816	3003003.345
P1P6	999855.247	3003012.611
P1P7	999853.651	3003009.906
P1P8	999852.660	3003007.211
P1P9	999851.358	3003004.495
P1P10	999850.062	3003001.789

DATI DI TRACCIAMENTO		
PILA 2		
PUNTI	X	Y
P2P1	999893.034	3002994.507
P2P2	999891.738	3002991.862
P2P3	999890.447	3002989.107
P2P4	999889.145	3002986.391
P2P5	999887.849	3002983.685
P2P6	999886.541	3002980.952
P2P7	999884.984	3002980.246
P2P8	999883.688	3002987.541
P2P9	999882.392	3002984.835
P2P10	999881.096	3002982.130

SEZIONE TRASVERSALE SULLA SPALLA A
SEZIONE A-A

SEZIONE TRASVERSALE SULLE PILE P1
SEZIONE B-B

SEZIONE TRASVERSALE SULLE PILE P2
SEZIONE C-C

SEZIONE TRASVERSALE SULLA SPALLA B
SEZIONE D-D

PROGETTO ESECUTIVO

VIABILITA' INTERFERITE

Scavalco via Cuccara - pk 98+832
CV009 - L= 28+45.5+28=101.5m - B=10.70m

Pianta Scavi, Sezioni e Sviluppo

IL PROGETTISTA SPECIALISTICO			IL RESPONSABILE INTEGRAZIONE			IL DIRETTORE TECNICO		
Ing. Mario Bignardi Ché. Ing. Milano N. 20185 Responsabile Direzione d'Ufficio			Ing. Mario Bignardi Ché. Ing. Roma N. A24308 Responsabile Direzione d'Ufficio			Ing. Mario Bignardi Ché. Ing. Roma N. A24308 T.A. - Geologia e Geotecnica		
RAPPRESENTAZIONE PROGETTO			RAPPRESENTAZIONE PROGETTO			RAPPRESENTAZIONE PROGETTO		
Codice Contratto	Codice Progetto	Codice Foglio	Codice Contratto	Codice Progetto	Codice Foglio	Codice Contratto	Codice Progetto	Codice Foglio
111315	0000	PE IN 111	CV009	00000	D APE	5212	0	0
INGEGNERE COORDINATORE			SUPPORTO SPECIALISTICO			REVISIONE		
Ing. Mario Bignardi Ché. Ing. Roma N. A24308			Ing. Mario Bignardi Ché. Ing. Roma N. A24308			Ing. Mario Bignardi Ché. Ing. Roma N. A24308		
REDATTO			VERIFICATO			REVISIONE		

VISTO DEL COMMITTENTE			VISTO DEL CONCESSIONARIO		
Ing. Mario Bignardi Ché. Ing. Roma N. A24308			Ing. Mario Bignardi Ché. Ing. Roma N. A24308		
Ing. Mario Bignardi Ché. Ing. Roma N. A24308			Ing. Mario Bignardi Ché. Ing. Roma N. A24308		