



PLANIMETRIA (scala 1:500)

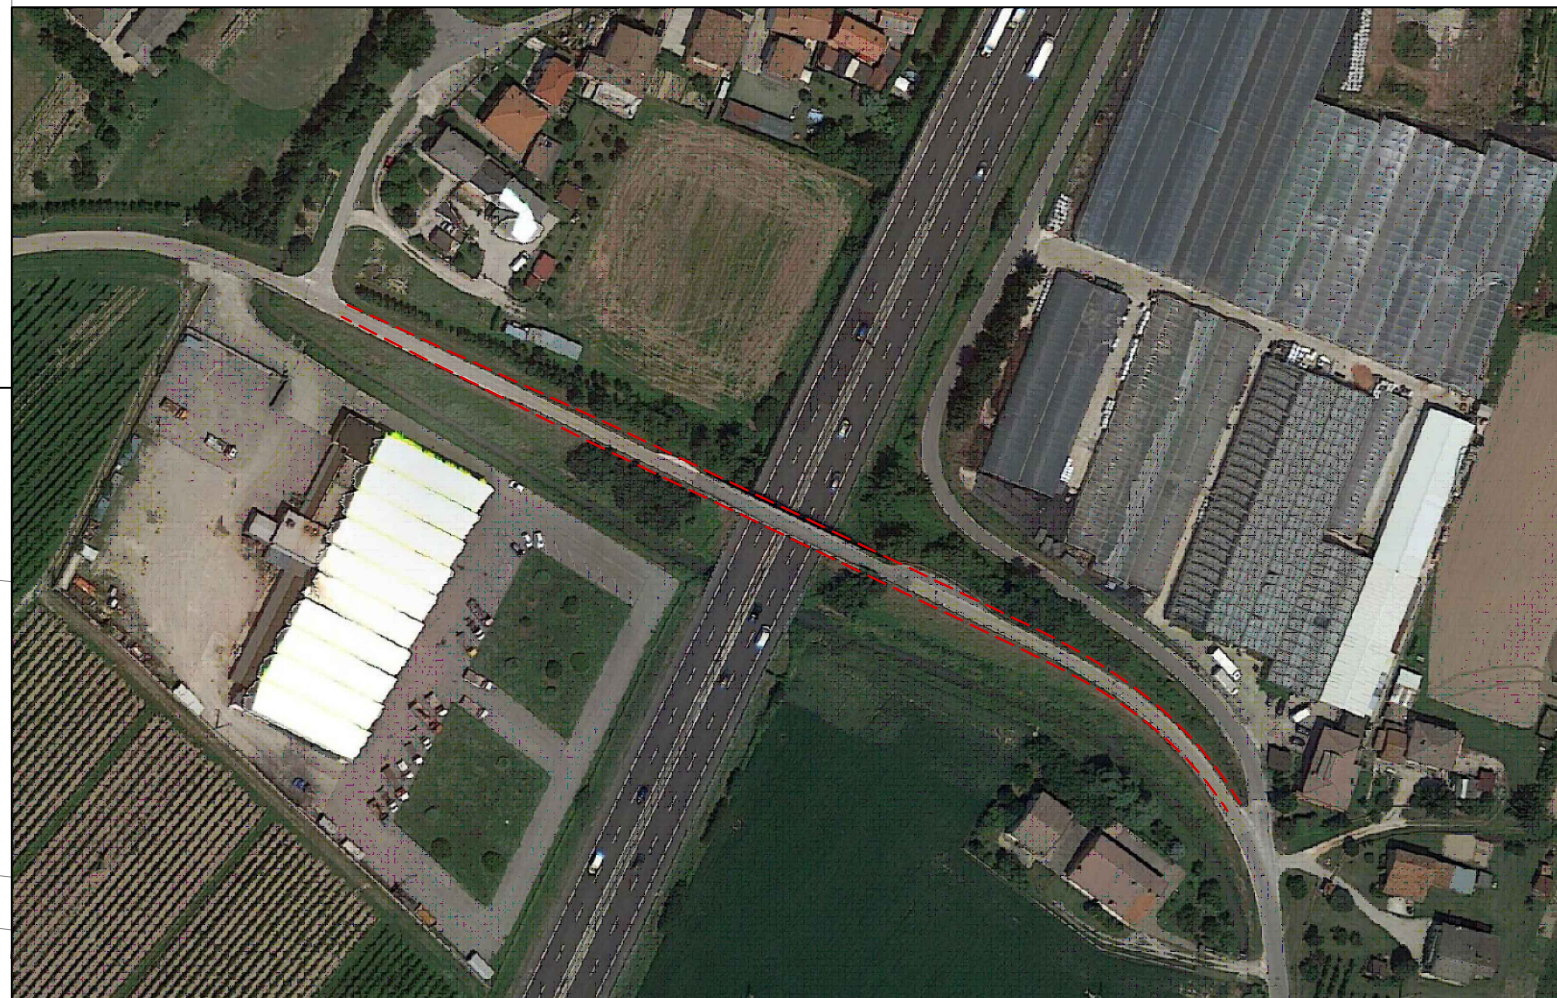

Quantità delle demolizioni:

C/009	DEMOLIZIONE INTEGRALE DI DIMALCATTI DI CAVALLARIVA SU AUTOSTRADA A STRUTTURA PESTA IN ACCIAIO E CONGLOMERATO CEMENTIZIO	HQ			226.8000
	DEMOLIZIONE INTEGRALE DI SPALLE E PILI	MC	32.4300	32.4300	

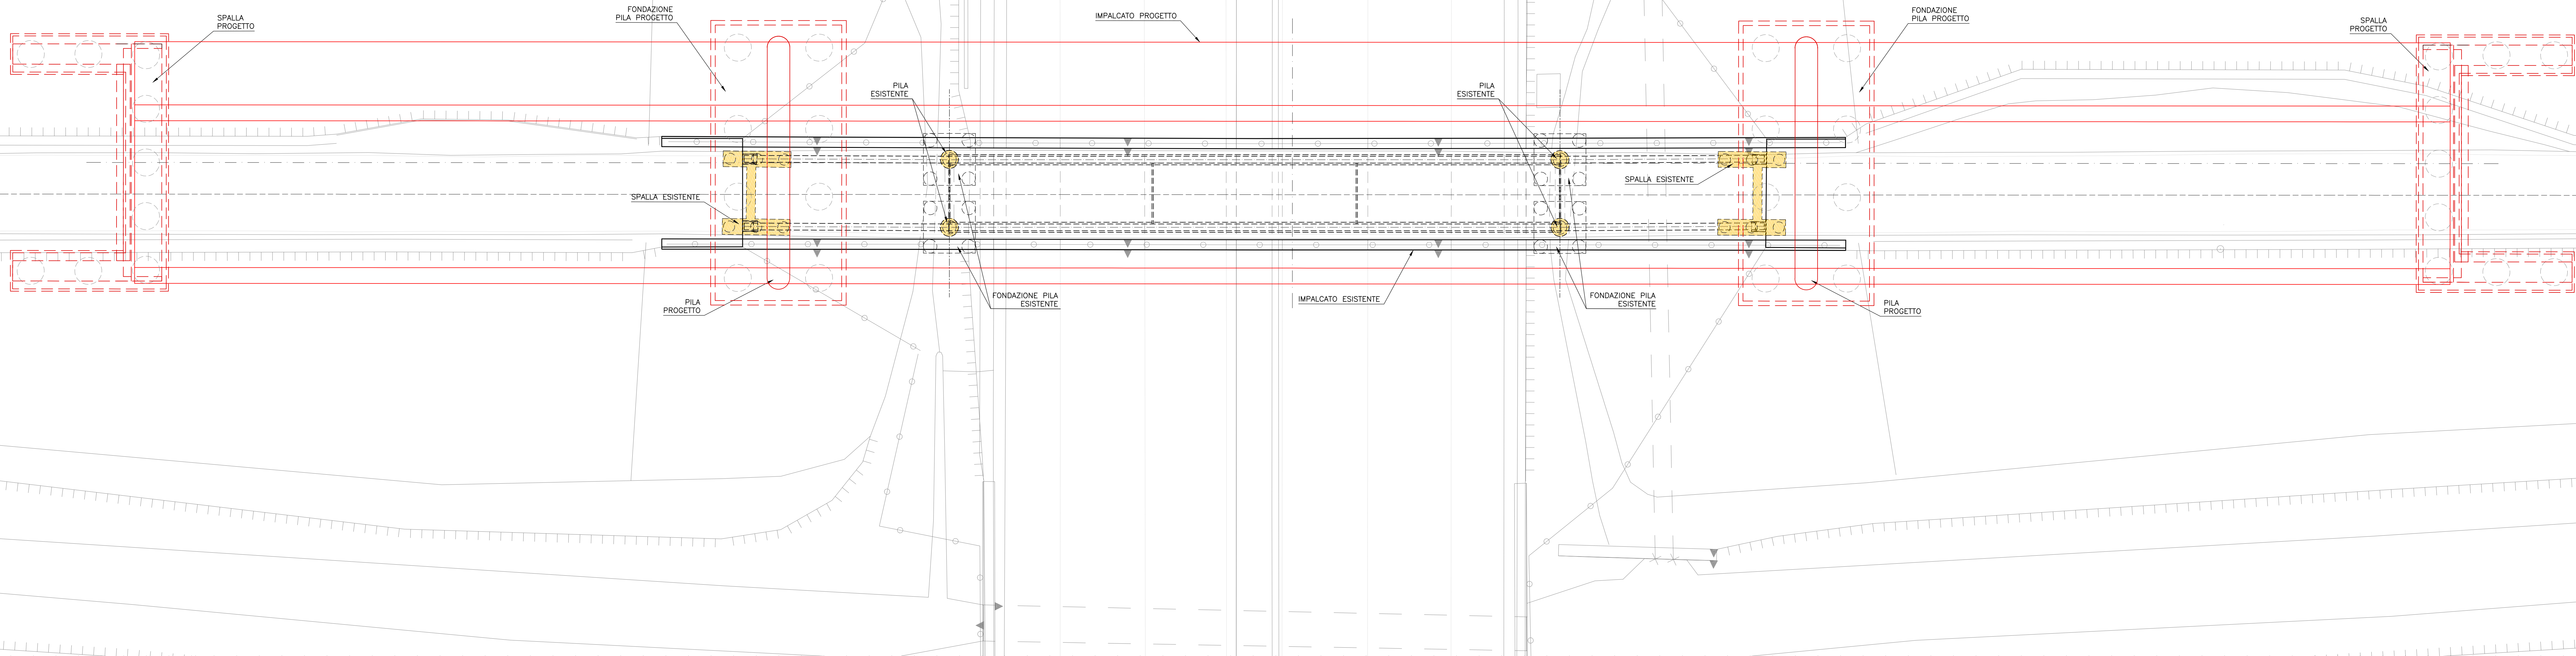

LEGENDA:

 Esistente
 Progetto
 Demolizione

autostrade // *per l'italia*

AUTOSTRADA (A13) : BOLOGNA-PADOVA

AMPLIAMENTO ALLA TERZA CORSIA
TRATTO : MONSELICE - PADOVA SUD

PROGETTO ESECUTIVO

VIABILITA' INTERFERITE

Scavalco via Cuccara - pk 98+832
Demolizione cavalcavia via Cuccara

Piante e sezioni

[illegible][illegible]