

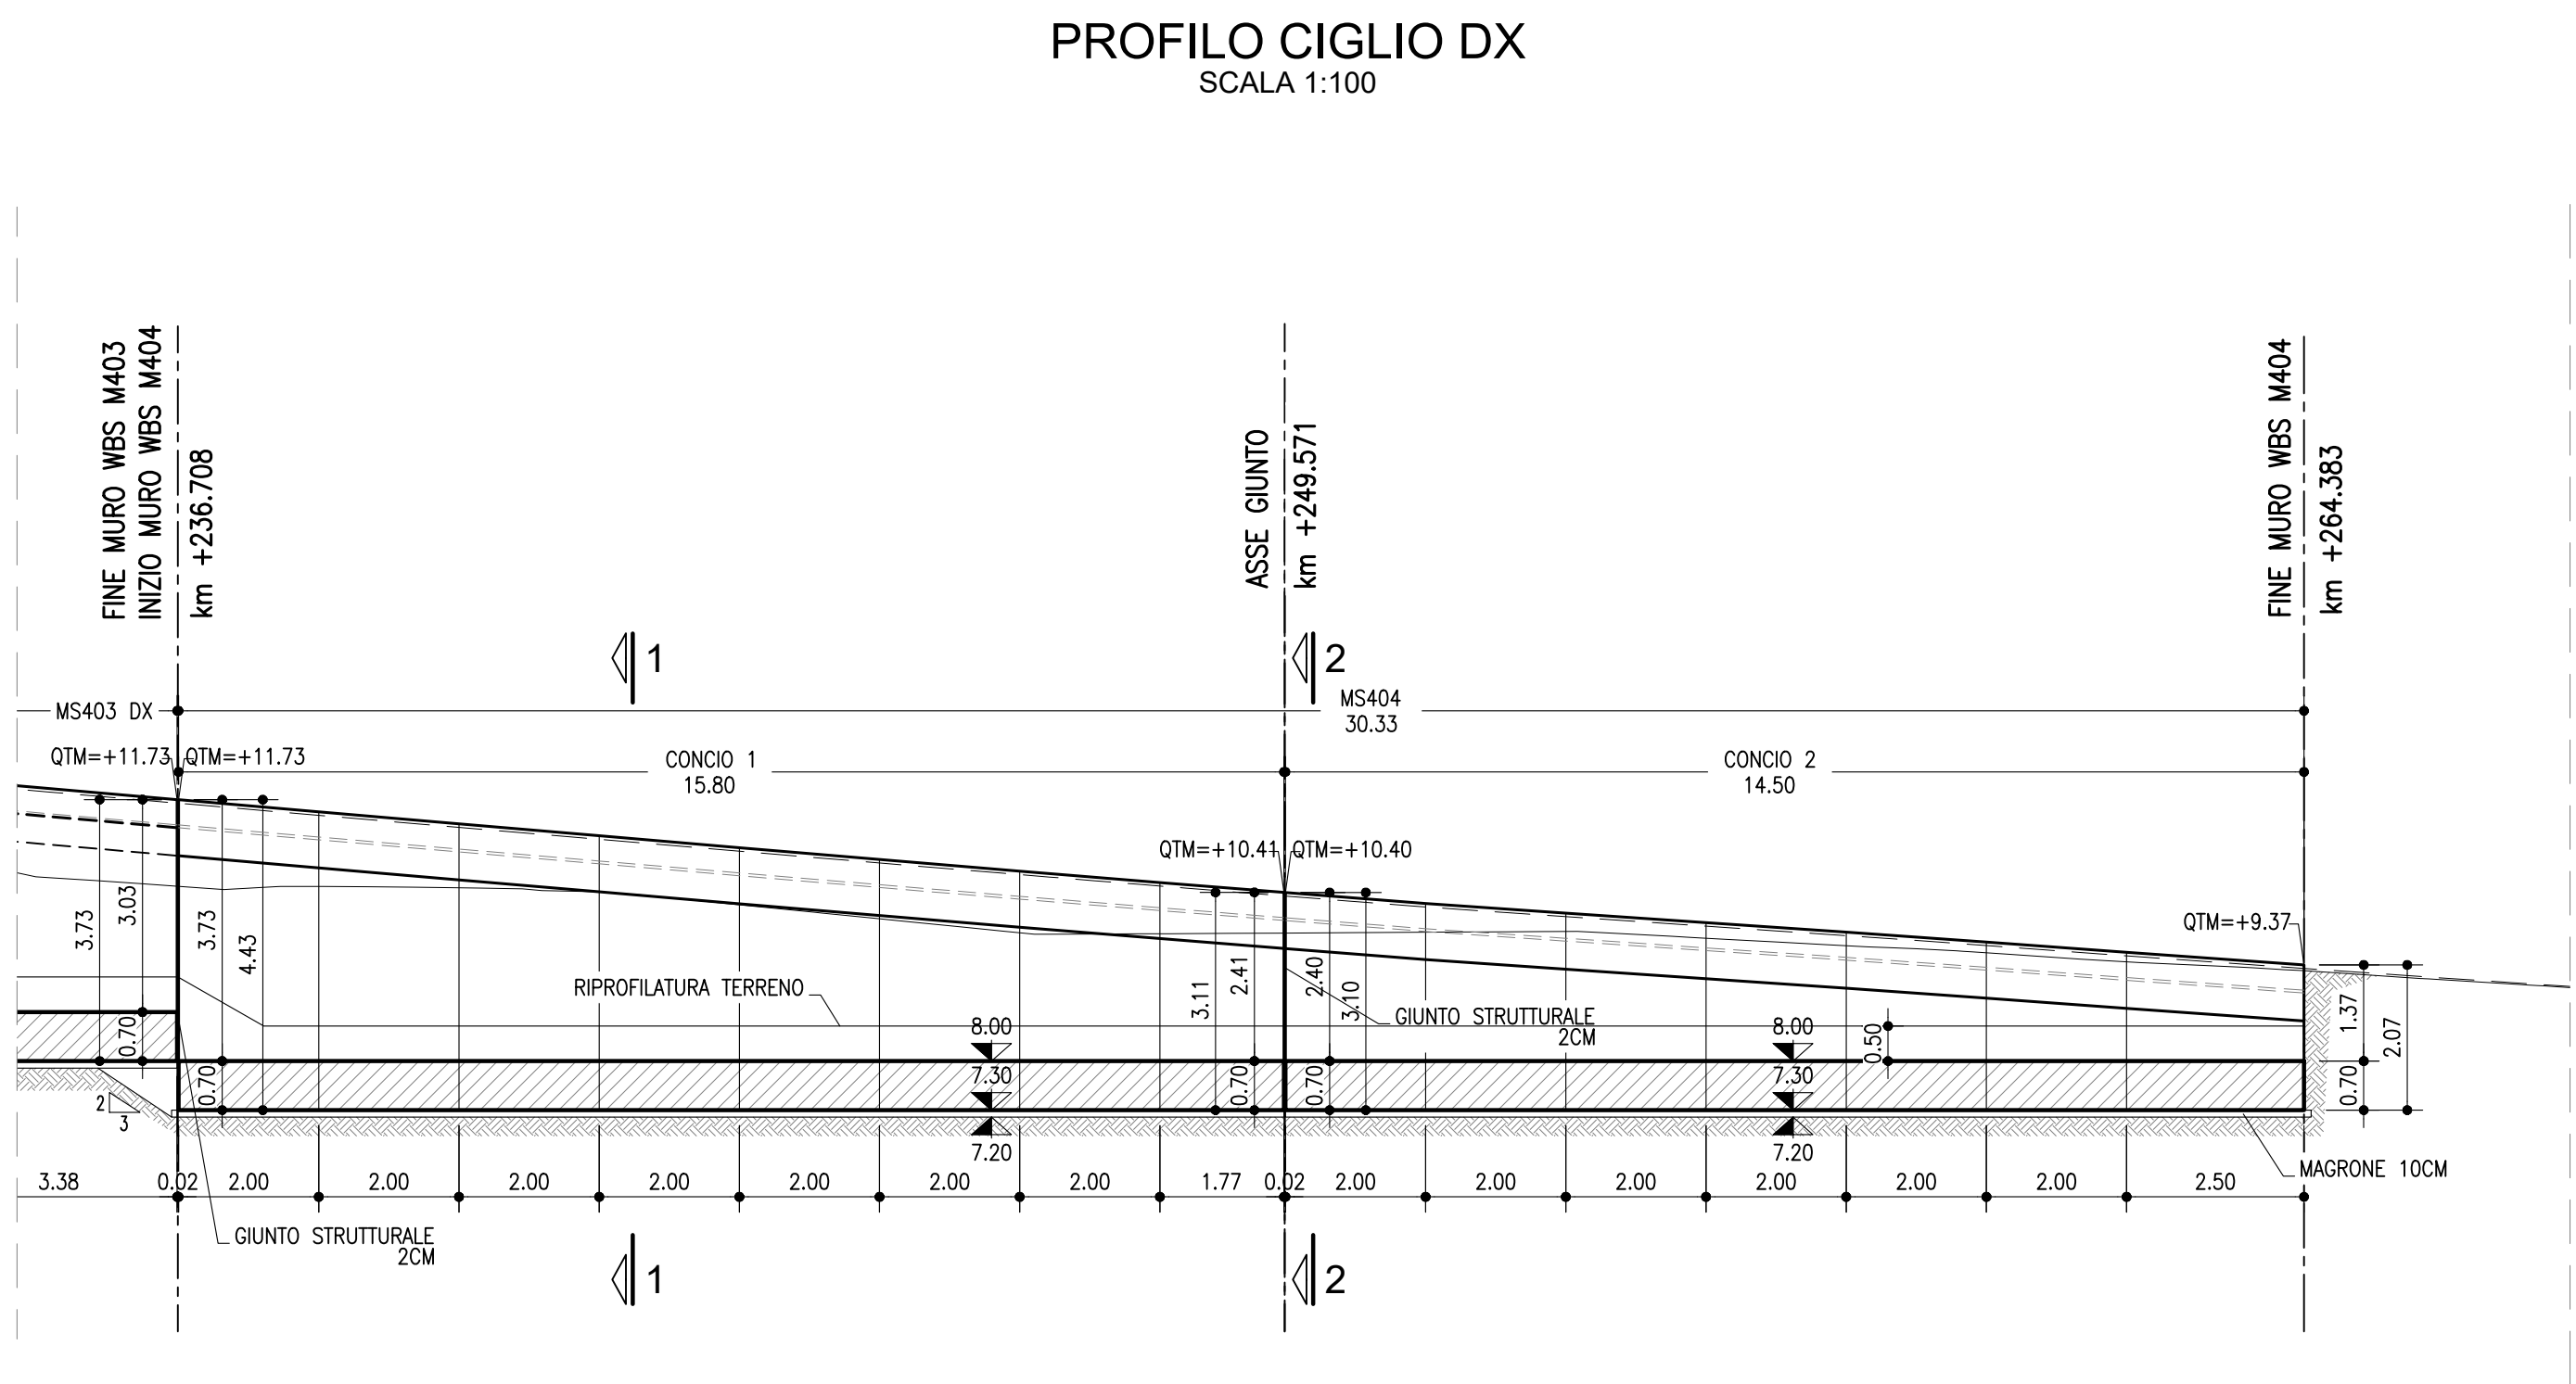
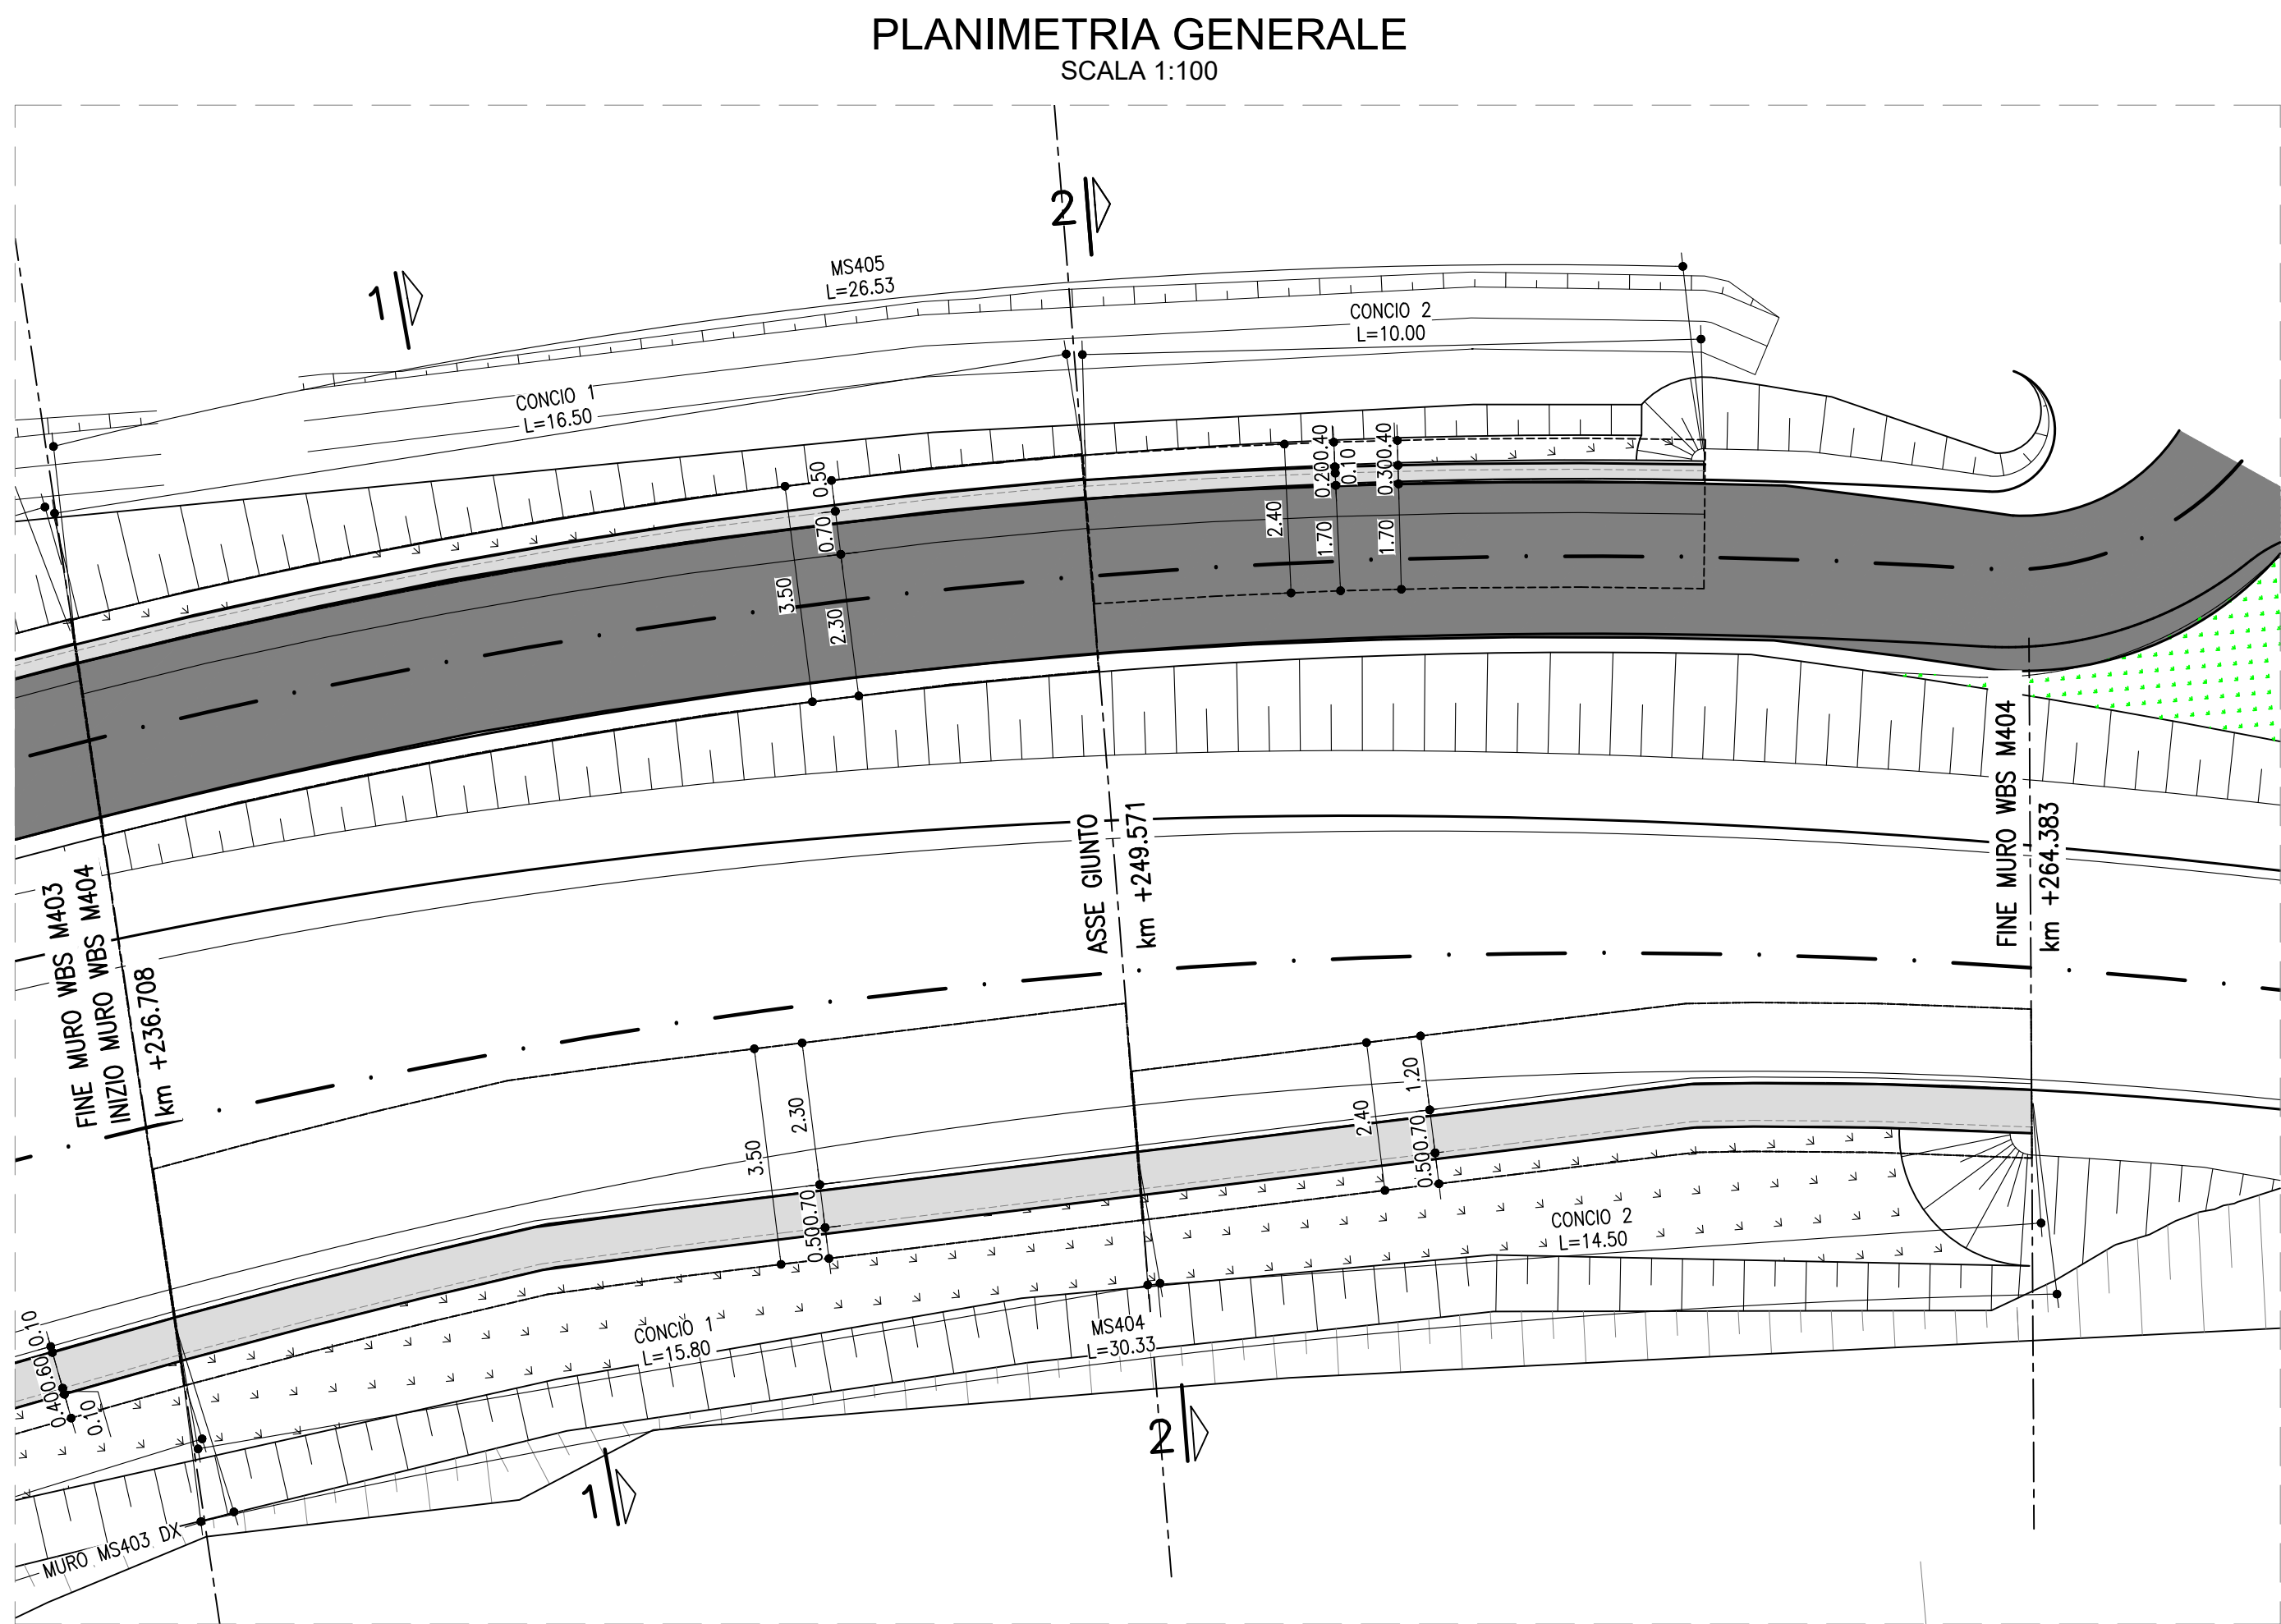


TABELLA MATERIALI :

Le caratteristiche dei materiali fanno riferimento alle Norme Tecniche d'appalto per quanto di seguito non direttamente specificato.
L'adempimento dei materiali impiegati dovrà essere comprovato mediante certificazione del fabbricante.

CALCESTRUZZO MACRO:



- Conglomerato Cementizio per magrone e/o opere di sottofondazione con cemento: 150 kg/mc

CALCESTRUZZO PER MURI IN C.A. FONDAZIONE-ELEVAZIONE:

- Classe C32/40 XC2 XC4
- Rapporto acqua-cemento < 0.55
- Classe di consistenza S3
- Giunti di separazione fra i conci come riportato in prospetto

CALCESTRUZZO PER TRATTAMENTO COLONNARE:

- Classe C28/35
- Rapporto acqua-cemento < 0.55
- Classe di consistenza S5

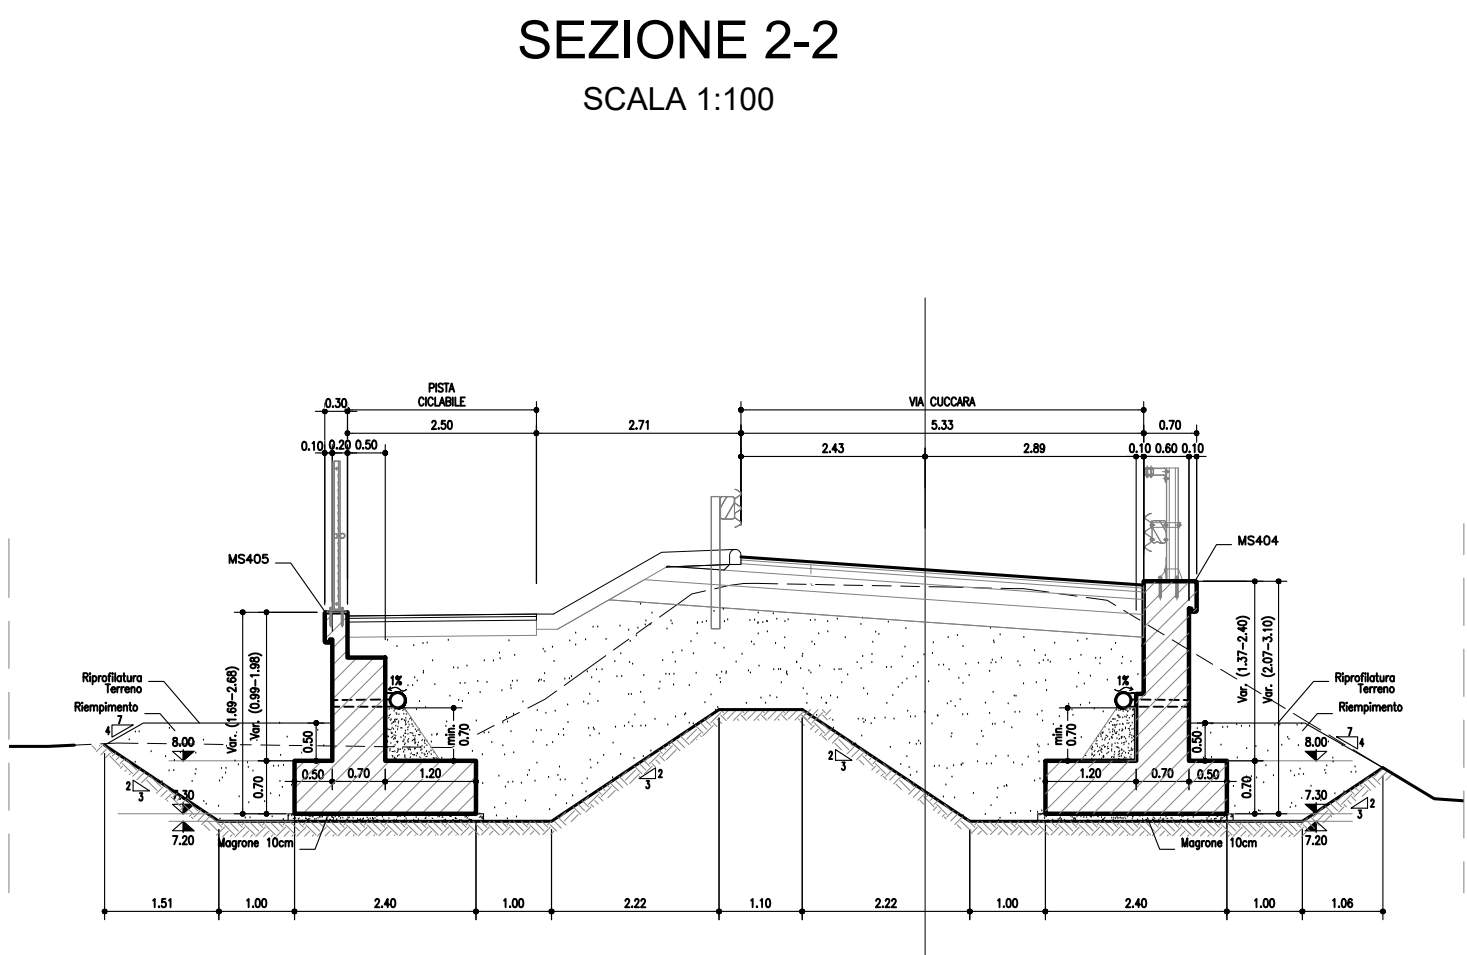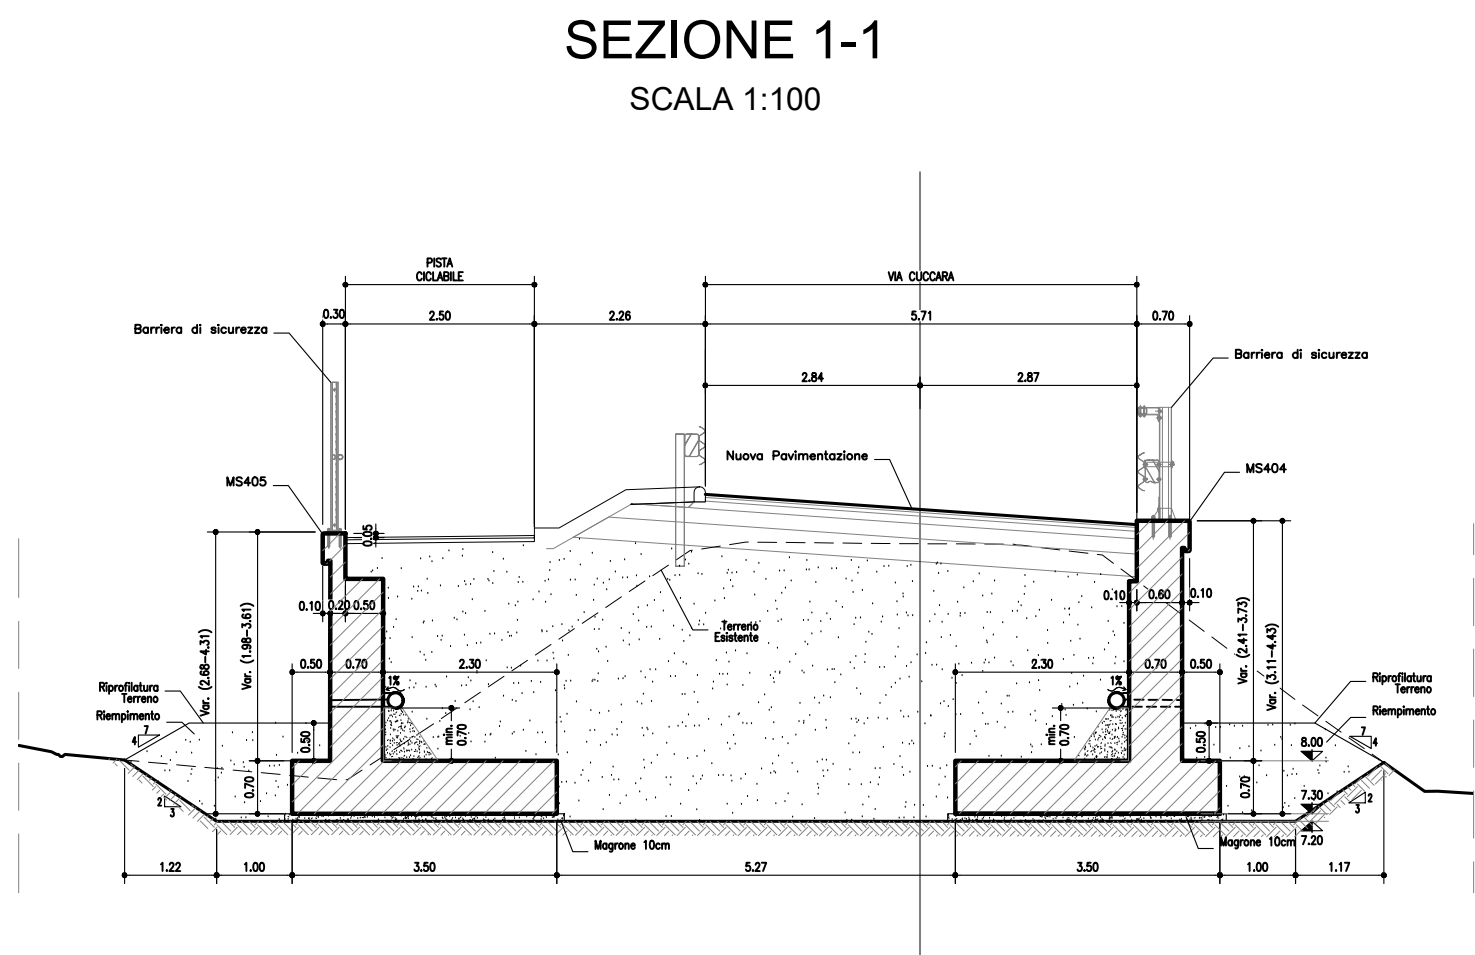

autostrade//per l'italia

AUTOSTRADA (A13) : BOLOGNA-PADOVA

AMPLIAMENTO ALLA TERZA CORSIA
TRATTO : MONSELICE - PADOVA SUD

PROGETTO ESECUTIVO

VIABILITA' INTERFERITE

Scavalco via Cuccara - pk 98+832
MS404 - Muro di sostegno

Planimetria di progetto, prospetto


