
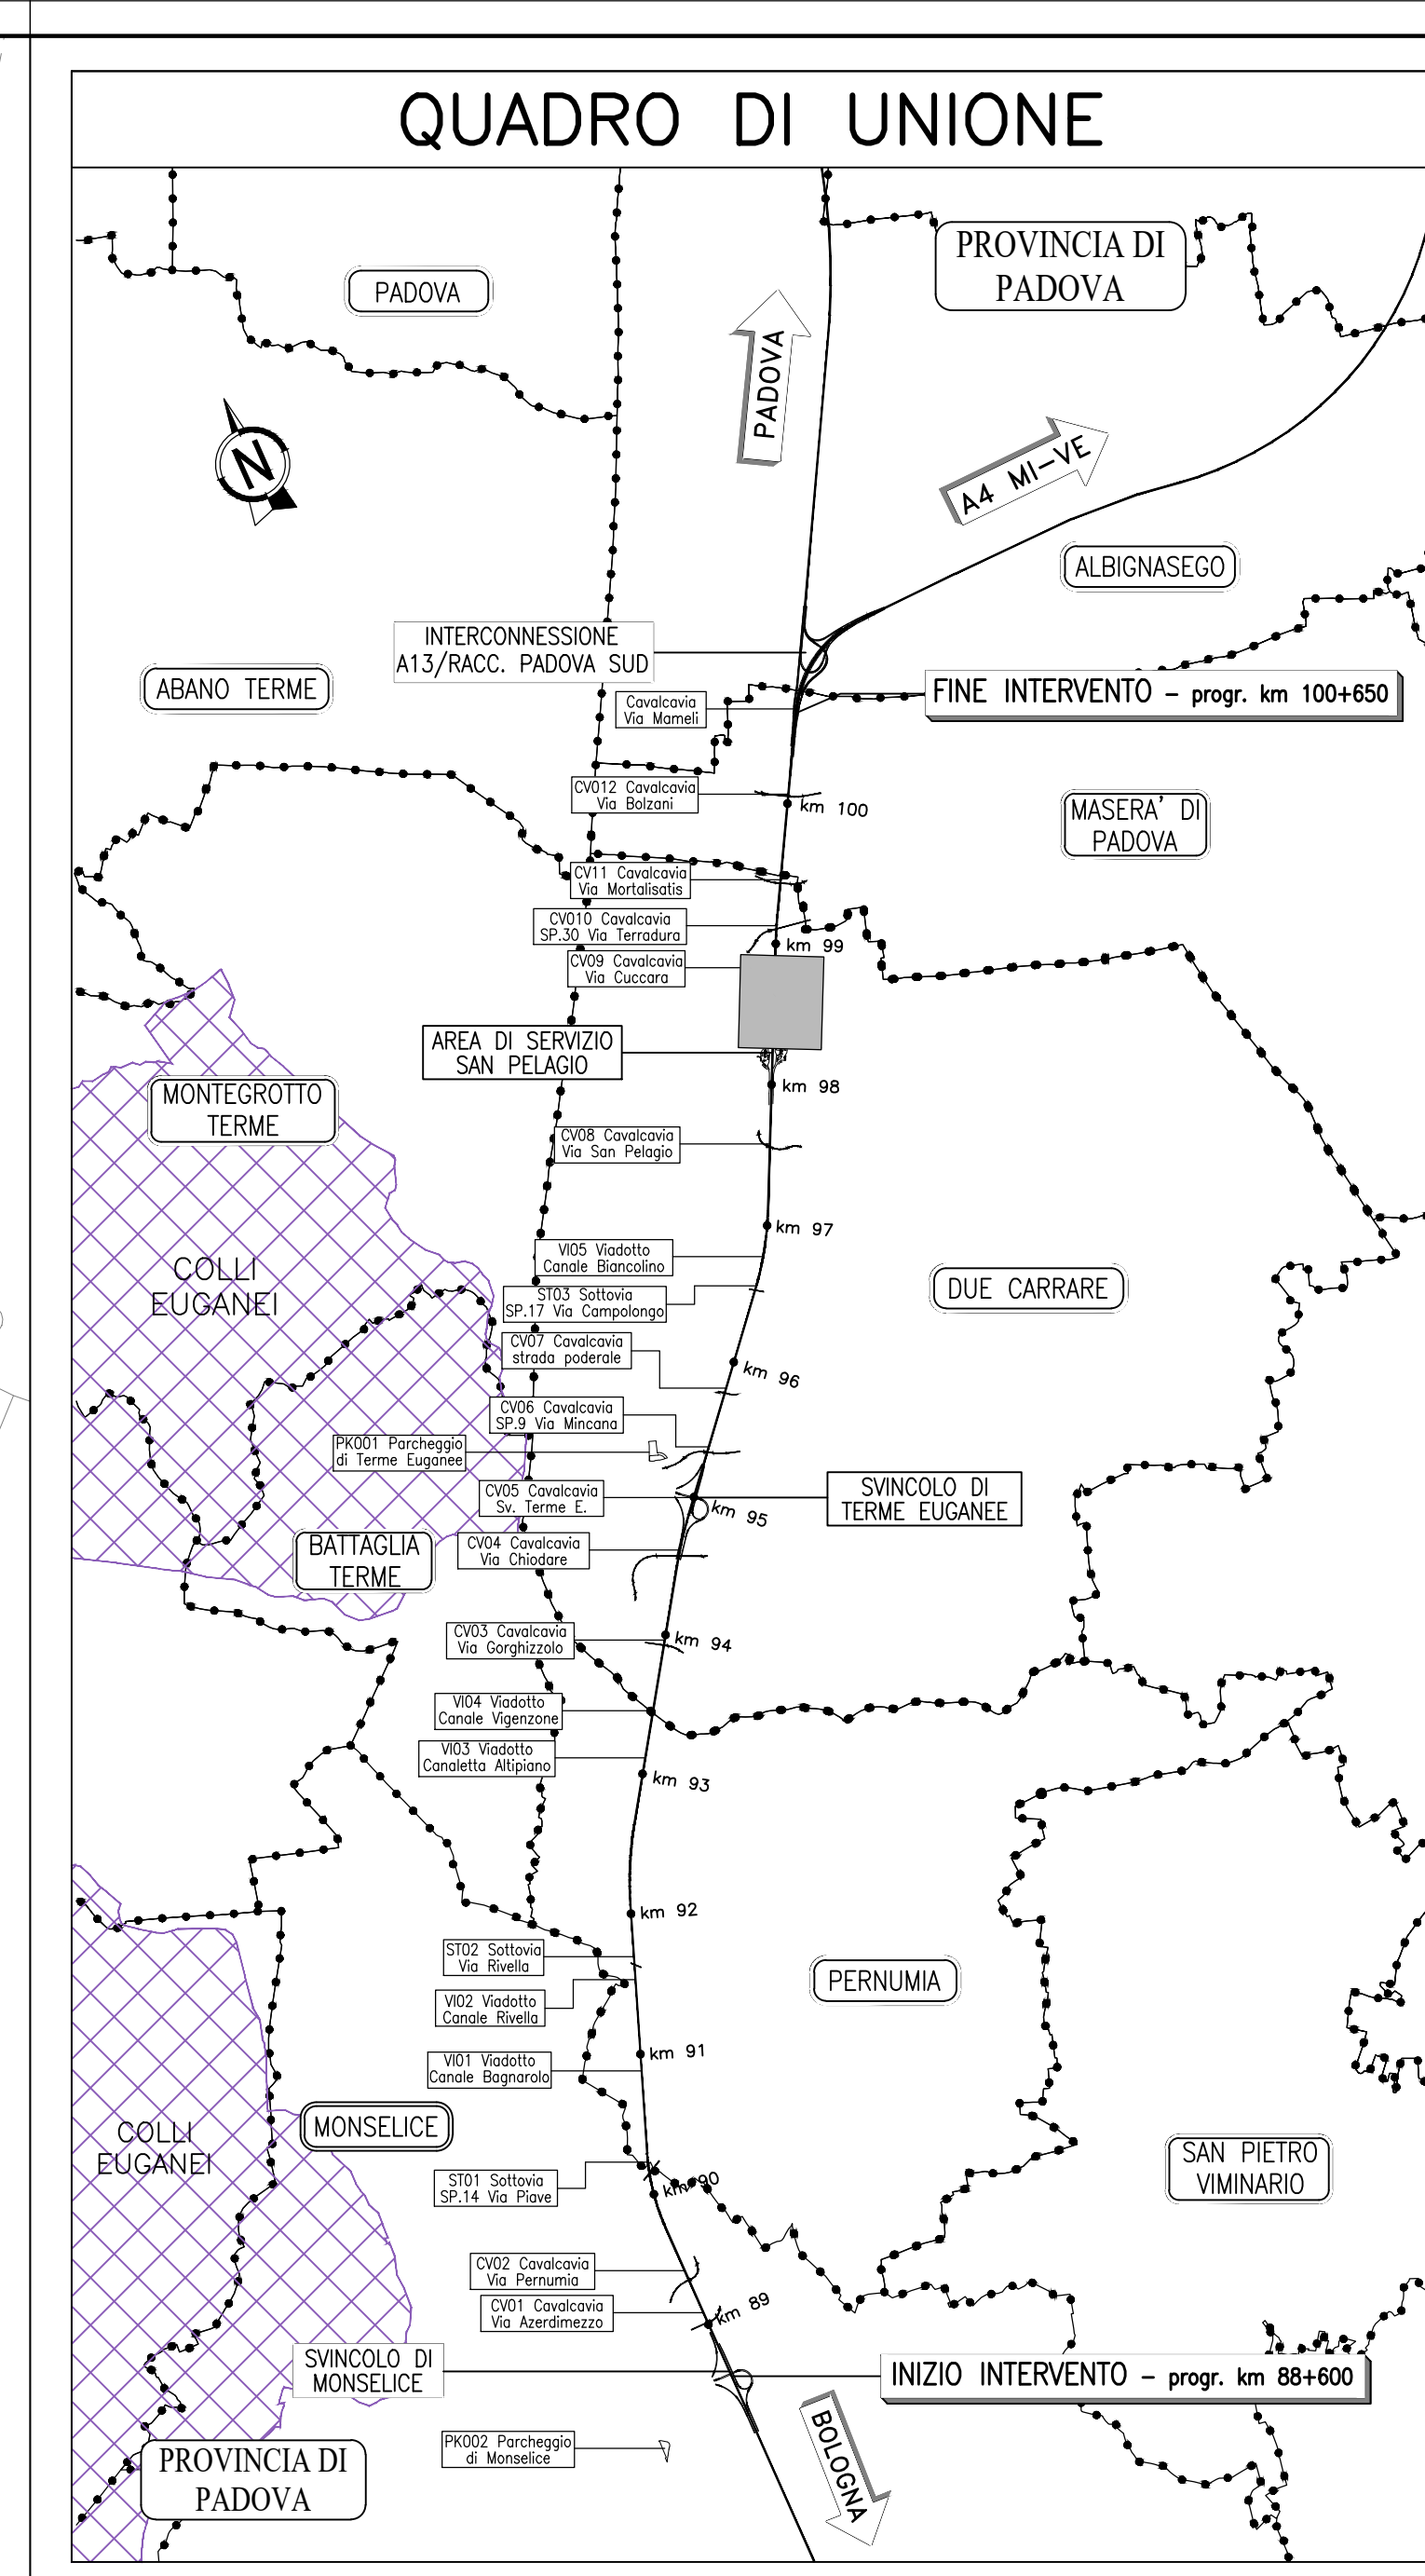


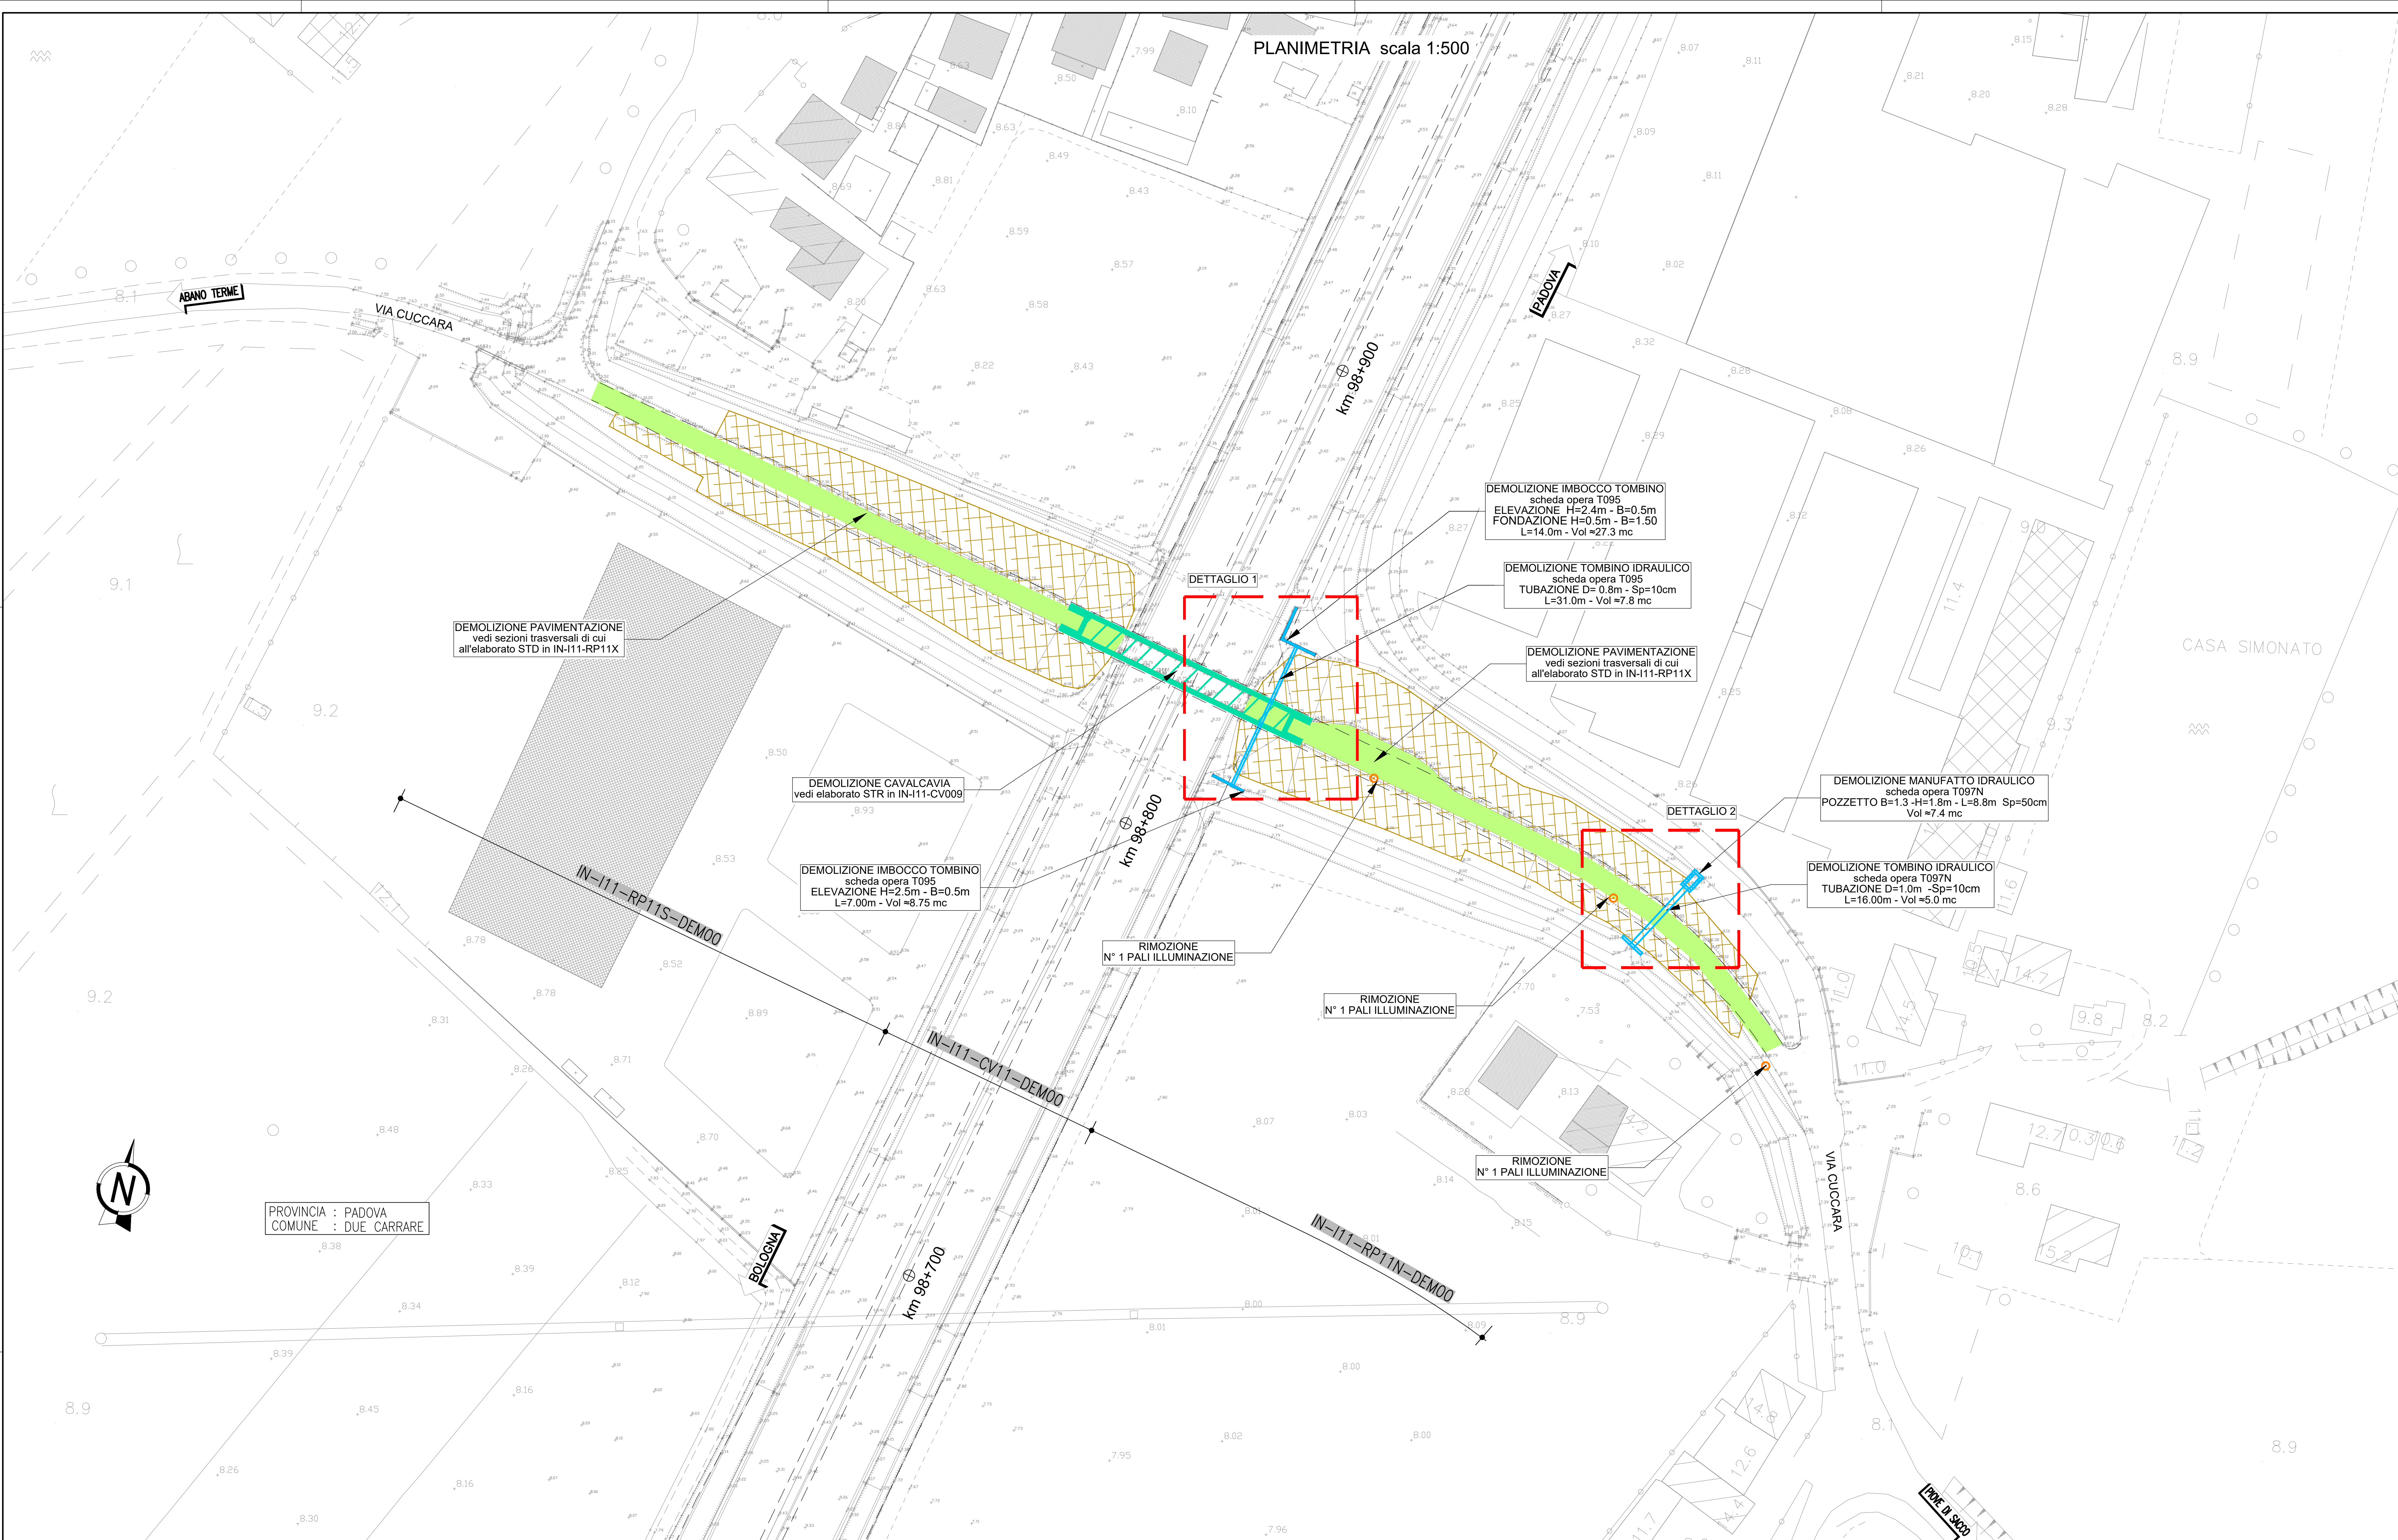


LEGENDA

	DEMOLIZIONE CAVALCAVIA		DEMOLIZIONE MURI DI SOSTEGNO
	DEMOLIZIONE PAVIMENTAZIONE VIABILITA' INTERFERENTE IN SCALVALCO		DEMOLIZIONE CORDOLI E CALCESTRUZZI VARI
	DEMOLIZIONE RILEVATI, RAMPE DI SCALVALCO ALL'AUTOSTRADA		DEMOLIZIONE RECINZIONE PRIVATA
	DEMOLIZIONE BARACCHE E TETTOIE		DEMOLIZIONE PARZIALE E/O TOTALE TOMBINI
	DEMOLIZIONE PARZIALE E/O TOTALE SOTTOPASSI MINORI		DEMOLIZIONE PALI ILLUMINAZIONE E PIUNTO IN CLS

NOTA

- La demolizione dei rilevati delle rampe in scavalco all'autostrada è rappresentativa; per la quantificazione si rimanda alle sezioni trasversali di compendio delle corrispondenti visibilità interefere.
- Per la demolizione/amontaggio dei cavalcavia vedere elaborati strutturali delle rispettive wbs.
- Per la demolizione parziale/totale dei tombini vedere elaborati strutturali delle rispettive wbs.
- Le quantità di demolizione dei tombini riportate in planimetria in generale si riferiscono alle geometrie contenute nelle schede opere del rilievo celerimetrico e/o direttamente dal rilievo celerimetrico stesso.
- Per la quantificazione delle demolizioni delle pavimentazioni in generale si rimanda alle sezioni trasversali di compendio delle corrispondenti visibilità interefere. Eventuali porzioni aggiuntive di pavimentazione da demolire sono invece ricomprese e quantificate nel presente elaborato.

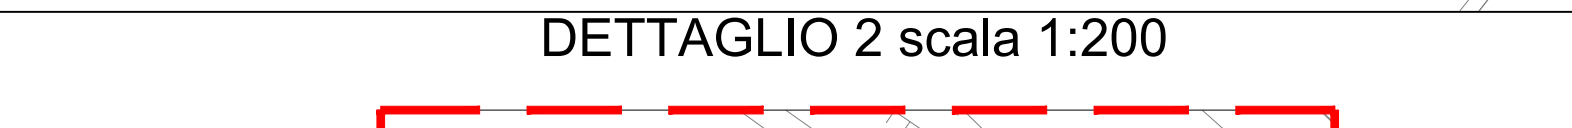

QUANTITA' DEMOLIZIONI E RIMOZIONI

Tratto	Descrizione	Unità	RP11S	CV011	RP11N
	Demolizione tombini	[n°]	—	—	39.7
	Rimozione pali illuminazione	[n]	—	—	3

autostrade per l'italia

AUTOSTRADA (A13) : BOLOGNA-PADOVA

AMPLIAMENTO ALLA TERZA CORSIA
TRATTO : MONSELICE - PADOVA SUD

PROGETTO ESECUTIVO

VIABILITA' INTERFERITE

Scavalco via Cuccara - pk 98+832
Progetto stradale

Planimetria demolizione e rimozione

IL PROGETTISTA SPECIALISTICO Ing. Maria Piazzini Civ. Ingeg. Maria N. 420798 Responsabile Studio		IL RESPONSABILE E INTEGRATORE Ing. Maria Piazzini Civ. Ingeg. Maria N. 420798 Responsabile Studio		IL DIRETTORE TECNICO Ing. Gianluigi Scavone Civ. Ingeg. Gianluigi N. 420798 T.A. - Studio	
RIFERIMENTO PROGETTO Codice Cliente: 111315 Fase: PE Capitolato: IN Progetto: RP11X 00000		CODICE IDENTIFICATIVO Riferimento Orientato D STD 5206 0		RIFERIMENTO ELABORATO N. 0 Data: DICEMBRE 2021	
INGEGNER COORDINATORE Ing. Maria Piazzini Civ. Ingeg. Maria N. 420798		SUPPORTO SPECIALISTICO Redatto: Verificato:		REVISIONE N. 0 Data: DICEMBRE 2021	
VISTO DEL COMMITTENTE Ing. Maria Piazzini Civ. Ingeg. Maria N. 420798		VISTO DEL CONCESSIONARIO Ing. Maria Piazzini Civ. Ingeg. Maria N. 420798		VISTO DEL CONCESSIONARIO Ing. Maria Piazzini Civ. Ingeg. Maria N. 420798	