


PROFILO CIGLIO SX
SCALA 1:100

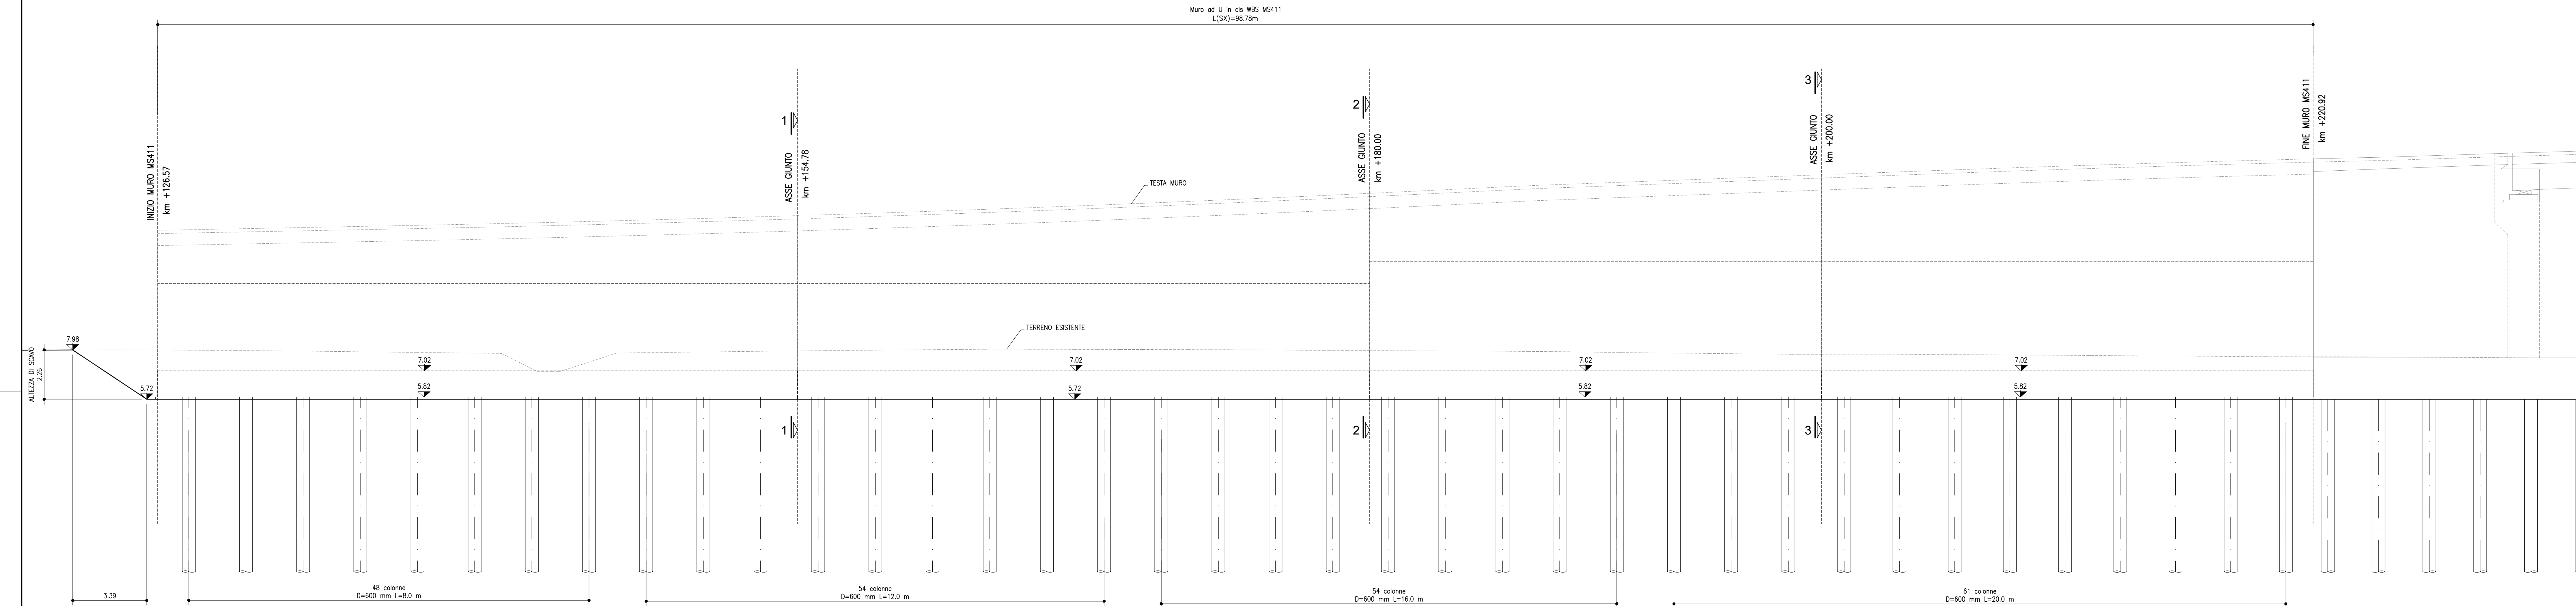

DATI DI TRACCIAMENTO MS411		
PUNTI	X	Y
MSF1	999860.89	3003254.9
MSF2	999853.0338	3003269.266
MSF3	999880.43	3003280.317
MSF4	999906.5069	3003284.549
MSF5	999927.3719	3003284.055
MSF6	999950.0845	3003280.905
MSF7	999943.7938	3003267.039
MSF8	999925.953	3003268.942
MSF9	999907.4247	3003268.11
MSF10	999884.8462	3003264.103

DATI DI TRACCIAMENTO MS411		
PUNTI	X	Y
MSP1	999861.10	3003257.14
MSP2	999859.92	3003259.34
MSP3	999858.75	3003261.55
MSP4	999857.57	3003263.76
MSP5	999856.40	3003265.96
MSP6	999855.22	3003268.17
MSP7	999863.18	3003258.22
MSP8	999862.05	3003260.45
MSP9	999860.92	3003262.68
MSP10	999859.79	3003264.91
MSP11	999858.66	3003267.14
MSP12	999857.53	3003269.37
MSP13	999865.28	3003259.25
MSP14	999864.20	3003261.51
MSP15	999863.11	3003263.76
MSP16	999862.03	3003266.01
MSP17	999860.95	3003268.27
MSP18	999859.87	3003270.52
MSP19	999867.40	3003260.25
MSP20	999866.37	3003262.52
MSP21	999865.33	3003264.80
MSP22	999864.30	3003267.07
MSP23	999863.26	3003269.35
MSP24	999862.23	3003271.62
MSP25	999869.54	3003261.19
MSP26	999868.56	3003263.49
MSP27	999867.57	3003265.79
MSP28	999866.58	3003268.08
MSP29	999865.60	3003270.38
MSP30	999864.61	3003272.68
MSP31	999871.70	3003272.52
MSP32	999870.77	3003264.41
MSP33	999869.83	3003266.73
MSP34	999868.89	3003269.05
MSP35	999867.95	3003271.36
MSP36	999867.01	3003273.68
MSP37	999873.89	3003262.95
MSP38	999873.00	3003265.29
MSP39	999872.11	3003267.62
MSP40	999871.22	3003269.96
MSP41	999870.33	3003272.30
MSP42	999869.44	3003274.63
MSP43	999876.08	3003263.76
MSP44	999875.24	3003266.11
MSP45	999874.40	3003268.47
MSP46	999873.56	3003270.82
MSP47	999872.72	3003273.18
MSP48	999871.88	3003275.53
MSP49	999878.30	3003264.52
MSP50	999877.51	3003266.90

DATI DI TRACCIAMENTO MS411		
PUNTI	X	Y
MSP51	999876.72	3003269.27
MSP52	999875.93	3003271.64
MSP53	999875.14	3003274.01
MSP54	999874.35	3003276.38
MSP55	999880.53	3003265.24
MSP56	999879.79	3003267.63
MSP57	999879.05	3003270.02
MSP58	999878.31	3003272.41
MSP59	999877.57	3003274.79
MSP60	999876.83	3003277.18
MSP61	999882.77	3003265.91
MSP62	999882.08	3003268.31
MSP63	999881.39	3003270.72
MSP64	999880.70	3003273.12
MSP65	999880.01	3003275.52
MSP66	999879.32	3003277.93
MSP67	999885.03	3003266.53
MSP68	999884.39	3003268.95
MSP69	999883.75	3003271.37
MSP70	999883.11	3003273.78
MSP71	999882.47	3003276.20
MSP72	999881.83	3003278.62
MSP73	999887.30	3003267.11
MSP74	999886.71	3003269.54
MSP75	999886.12	3003271.97
MSP76	999885.53	3003274.40
MSP77	999884.95	3003276.83
MSP78	999884.36	3003279.26
MSP79	999889.58	3003267.64
MSP80	999889.05	3003270.08
MSP81	999888.51	3003272.52
MSP82	999887.97	3003274.96
MSP83	999887.43	3003277.40
MSP84	999886.90	3003279.84
MSP85	999891.88	3003268.12
MSP86	999891.39	3003270.57
MSP87	999890.90	3003273.02
MSP88	999890.42	3003275.47
MSP89	999889.93	3003277.93
MSP90	999889.45	3003280.38
MSP91	999894.18	3003268.55
MSP92	999893.74	3003271.01
MSP93	999893.31	3003273.47
MSP94	999892.88	3003275.93
MSP95	999892.44	3003278.39
MSP96	999892.01	3003280.86
MSP97	999891.58	3003283.32
MSP98	999891.15	3003271.40
MSP99	999890.72	3003273.87
MSP100	999890.34	3003276.34

DATI DI TRACCIAMENTO MS411		
PUNTI	X	Y
MSP151	999917.55	3003270.17
MSP152	999917.63	3003272.66
MSP153	999917.70	3003275.16
MSP154	999917.78	3003277.66
MSP155	999917.86	3003280.16
MSP156	999917.93	3003282.66
MSP157	999918.92	3003270.06
MSP158	999920.04	3003272.56
MSP159	999920.16	3003275.06
MSP160	999920.27	3003277.56
MSP161	999920.40	3003280.05
MSP162	999920.51	3003282.55
MSP163	999922.29	3003269.92
MSP164	999922.45	3003272.42
MSP165	999922.61	3003274.91
MSP166	999922.77	3003277.41
MSP167	999922.94	3003279.90
MSP168	999923.09	3003282.40
MSP169	999924.65	3003269.74
MSP170	999924.85	3003272.23
MSP171	999925.06	3003274.72
MSP172	999925.26	3003277.21
MSP173	999925.48	3003279.70
MSP174	999925.67	3003282.20
MSP175	999927.14	3003269.50
MSP176	999927.34	3003272.00
MSP177	999927.55	3003274.49
MSP178	999927.75	3003276.98
MSP179	999927.97	3003279.47
MSP180	999928.16	3003281.96
MSP181	999929.77	3003271.74
MSP182	999930.01	3003274.23
MSP183	999930.24	3003276.72
MSP184	999930.48	3003279.20
MSP185	999930.70	3003281.69
MSP186	999932.20	3003271.45
MSP187	999932.46	3003273.94
MSP188	999932.72	3003276.42
MSP189	999932.99	3003278.91
MSP190	999933.24	3003281.40
MSP191	999934.62	3003271.14
MSP192	999934.91	3003273.62
MSP193	999935.20	3003276.10
MSP194	999935.50	3003278.59
MSP195	999935.78	3003281.07
MSP196	999937.04	3003270.80
MSP197	999937.36	3003273.28
MSP198	999937.68	3003275.76
MSP199	999938.00	3003278.24
MSP200	999938.31	3003280.72

DATI DI TRACCIAMENTO MS411		
PUNTI	X	Y
MSP101	999894.96	3003278.81
MSP102	999894.58	3003281.28
MSP103	999898.81	3003269.26
MSP104	999898.48	3003271.74
MSP105	999898.15	3003274.22
MSP106	999897.82	3003276.70
MSP107	999897.49	3003279.18
MSP108	999897.16	3003281.65
MSP109	999901.13	3003269.55
MSP110	999900.85	3003272.03
MSP111	999900.58	3003274.52
MSP112	999900.30	3003277.00
MSP113	999900.02	3003279.49
MSP114	999899.74	3003281.97
MSP115	999903.46	3003269.78
MSP116	999903.24	3003272.27
MSP117	999903.01	3003274.76
MSP118	999902.78	3003277.25
MSP119	999902.56	3003279.74
MSP120	999902.33	3003282.23
MSP121	999905.80	3003269.97
MSP122	999905.62	3003272.46
MSP123	999905.45	3003274.96
MSP124	999905.28	3003277.45
MSP125	999905.10	3003279.95
MSP126	999904.93	3003282.44
MSP127	999908.14	3003270.11
MSP128	999908.01	3003272.61
MSP129	999907.89	3003275.10
MSP130	999907.77	3003277.60
MSP131	999907.65	3003280.10
MSP132	999907.53	3003282.59
MSP133	999910.48	3003270.20
MSP134	999910.41	3003272.70
MSP135	999910.34	3003275.20
MSP136	999910.27	3003277.70
MSP137	999910.20	3003280.19
MSP138	999910.13	3003282.69
MSP139	999912.82	3003270.24
MSP140	999912.80	3003272.74
MSP141	999912.79	3003275.24
MSP142	999912.77	3003277.74
MSP143	999912.75	3003280.24
MSP144	999912.74	3003282.74
MSP145	999915.18	3003270.23
MSP146	999915.21	3003272.73
MSP147	999915.25	3003275.23
MSP148	999915.28	3003277.73
MSP149	999915.32	3003280.23
MSP150	999915.34	3003282.73

DATI DI TRACCIAMENTO MS411		
PUNTI	X	Y
MSP201	999939.49	3003270.44
MSP202	999939.82	3003272.92
MSP203	999940.15	3003275.39
MSP204	999940.49	3003277.87
MSP205	999940.81	3003280.35
MSP206	999941.93	3003270.06
MSP207	999942.28	3003272.54
MSP208	999942.62	3003275.02
MSP209	999942.98	3003277.49
MSP210	999943.31	3003279.97
MSP211	999944.37	3003269.68
MSP212	999944.73	3003272.15
MSP213	999945.09	3003274.62
MSP214	999945.46	3003277.10
MSP215	999945.81	3003279.57
MSP216	999947.56	3003276.75
MSP217	999947.97	3003279.22

autostrade//per l'italia

AUTOSTRADA (A13) : BOLOGNA-PADOVA


AMPLIAMENTO ALLA TERZA CORSIA
TRATTO : MONSELICE - PADOVA SUD

PROGETTO ESECUTIVO

VIABILITA' INTERFERITE

Scavalco via Terradura (SP30) - pk 99+130
MS411 - Muro di sostegno

Pianta scavi - Profilo e tracciamento

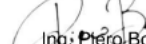IL PROGETTISTA SPECIALISTICO  Ing. Mario Brugnoli Ord. Ingg. Milano n. 20155				IL RESPONSABILE INTEGRAZIONE PRESTAZIONI SPECIALISTICHE  Ing. Mario Brugnoli Ord. Ingg. Roma n. A24308				IL DIRETTORE TECNICO  Ing. Mario Brugnoli Ord. Ingg. Soriano N. A538 A. - Geometrica e Geometrica			
Responsabile Geometrica all'opera											
CODICE IDENTIFICATIVO										OPERATORE *	
RIFERIMENTO PROGETTO				RIFERIMENTO ELENCO				RIFERIMENTO ELENCO			
Codice Contratto	Cod. Partenza	Cod. Cliente	Cod. Fase	Cod. Progetto	DR B	Partenza	Fase	Descrizione	Progressione	Tempo	Operatore
111315	0000	PE	IN	I12	MS411	00000	D	APE	5344	0	SCALA 1:100
INGEGNER COORDINATORE								SUPPORTO SPECIALISTICO			
Ing. Mario Brugnoli Ord. Ingg. Roma N. A24308								Ing. Mario Brugnoli Ord. Ingg. Roma N. A24308			
REDAZIONE								VERIFICATO			
								REVISIONI			
								N. data			
								01 DICEMBRE 2021			

VISTO DEL COMMITTENTE		VISTO DEL CONCESSIONARIO	
Ing. Mario Brugnoli Ord. n. 1000/2010		Ing. Mario Brugnoli Ord. n. 1000/2010	
Il presente documento è stato approvato e firmato dal COMMITTENTE, il quale ha autorizzato l'uso del presente documento per l'opera in oggetto.		Il presente documento è stato approvato e firmato dal CONCESSIONARIO, il quale ha autorizzato l'uso del presente documento per l'opera in oggetto.	