




PIANTA SCAVI MURO MS413 SCALA 1:100

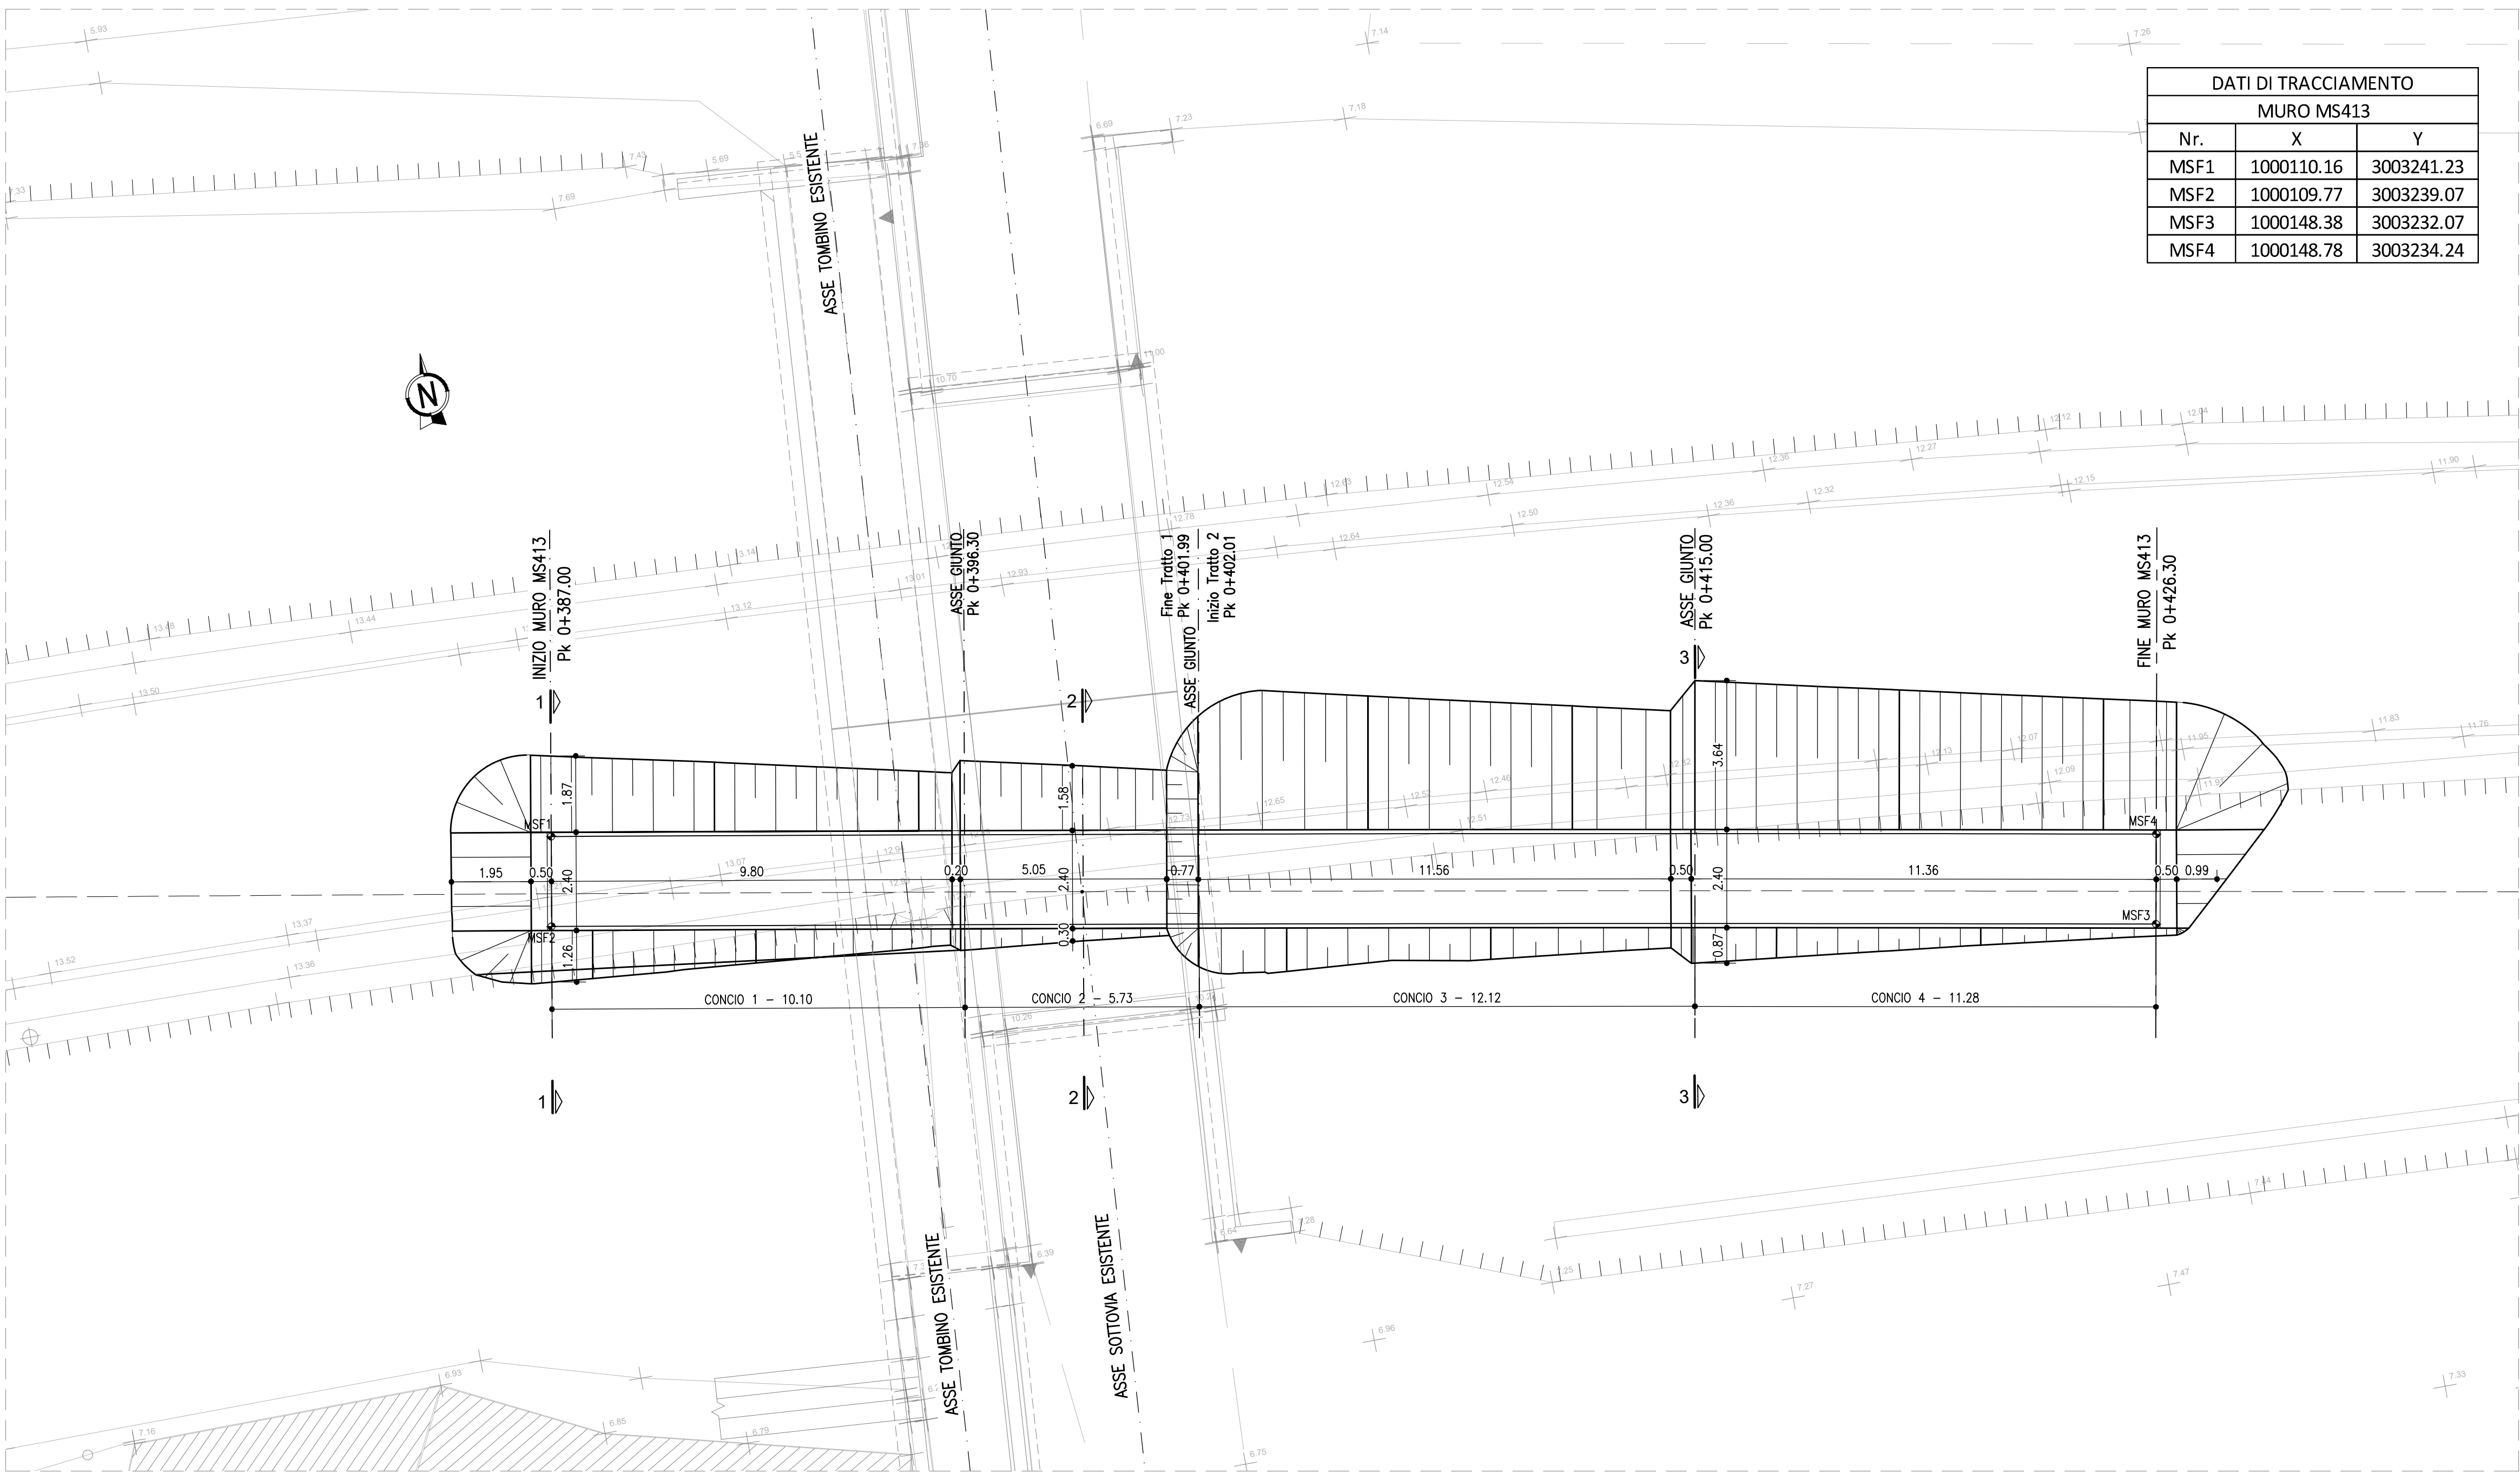


SEZIONE 1-1
SCALA 1:50

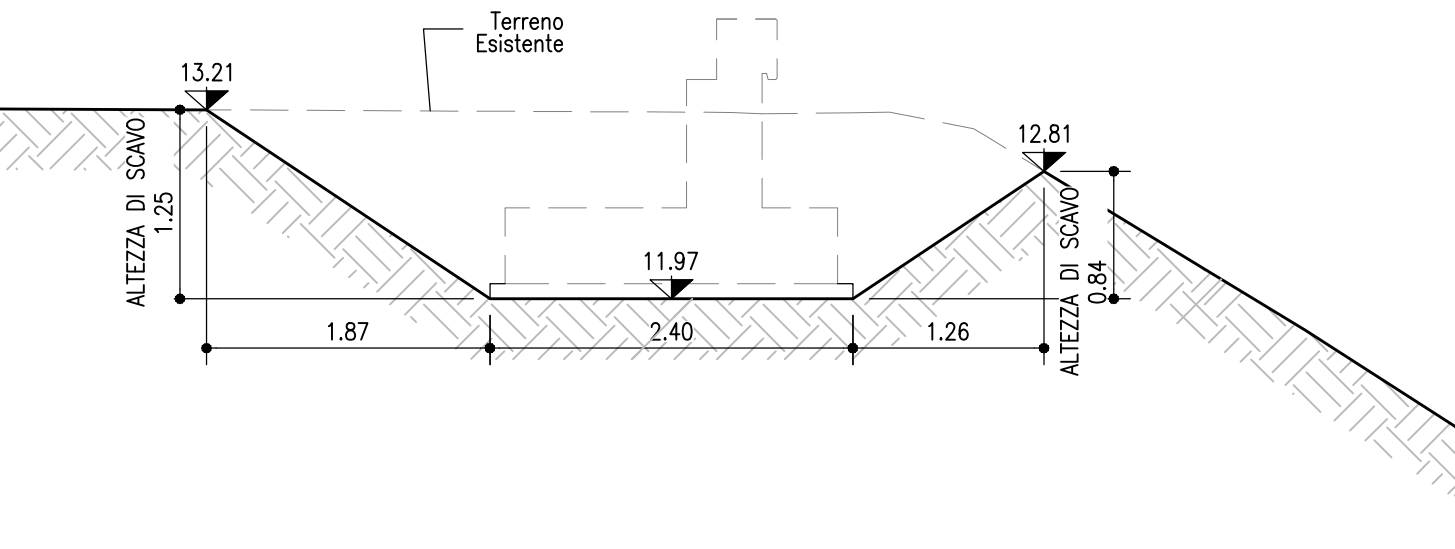


SEZIONE 2-2
SCALA 1:50

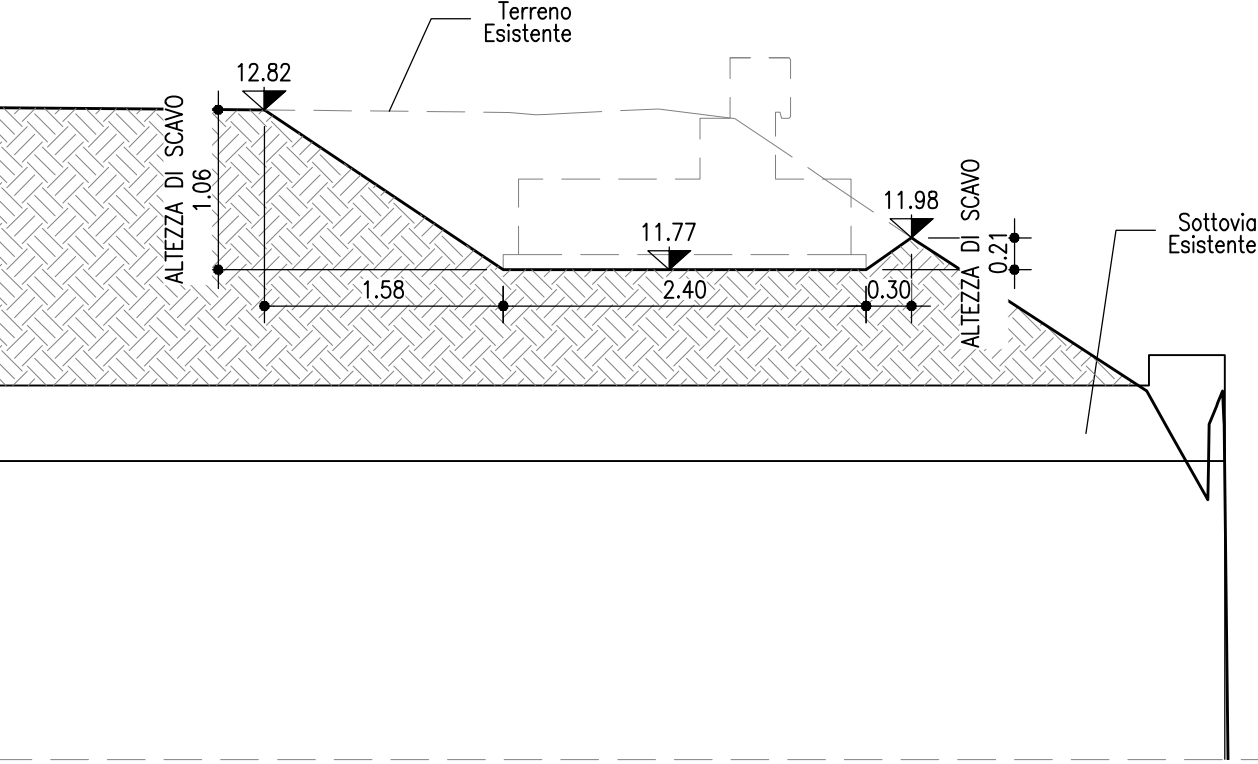

SEZIONE 3-3
SCALA 1:50

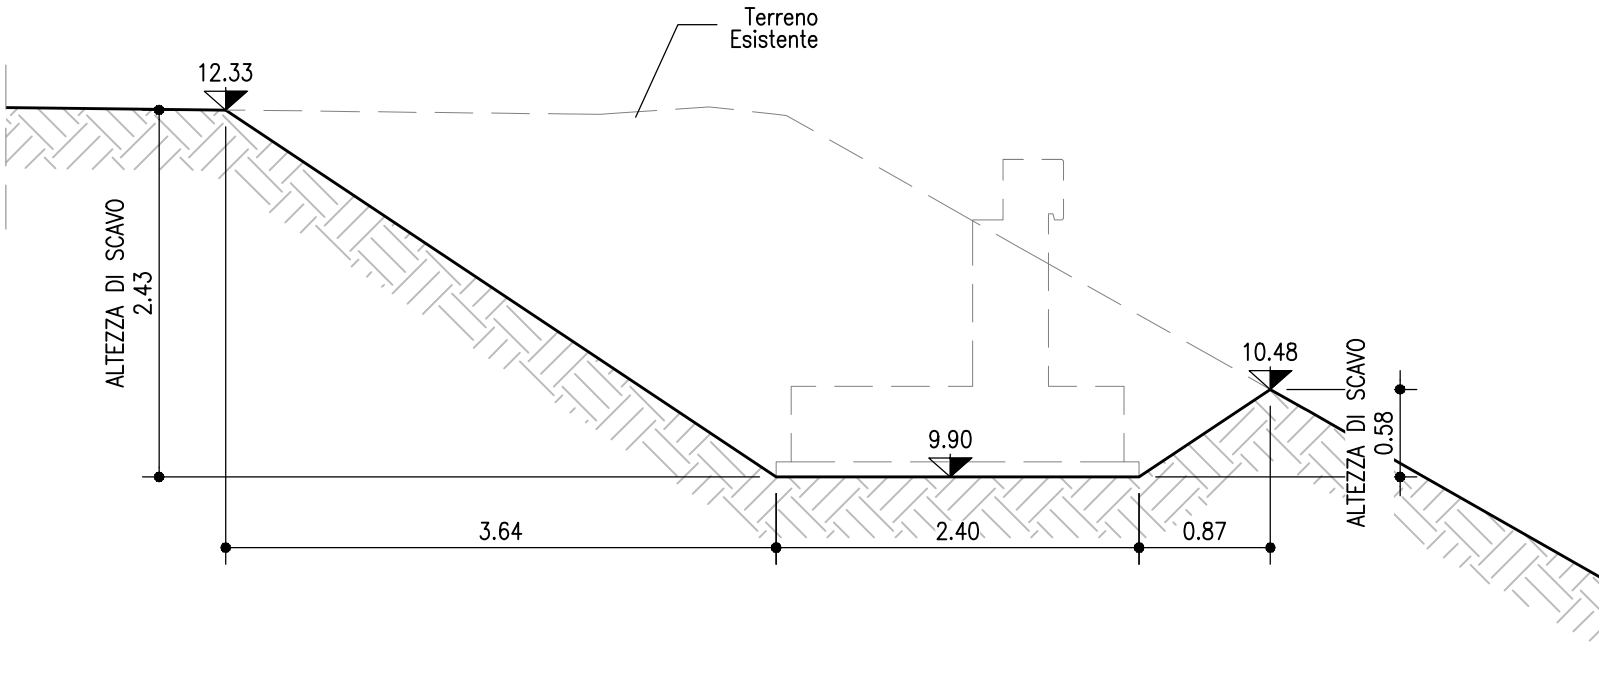

PROFILO LONGITUDINALE CIGLIO MURO MS413 SCALA 1:100

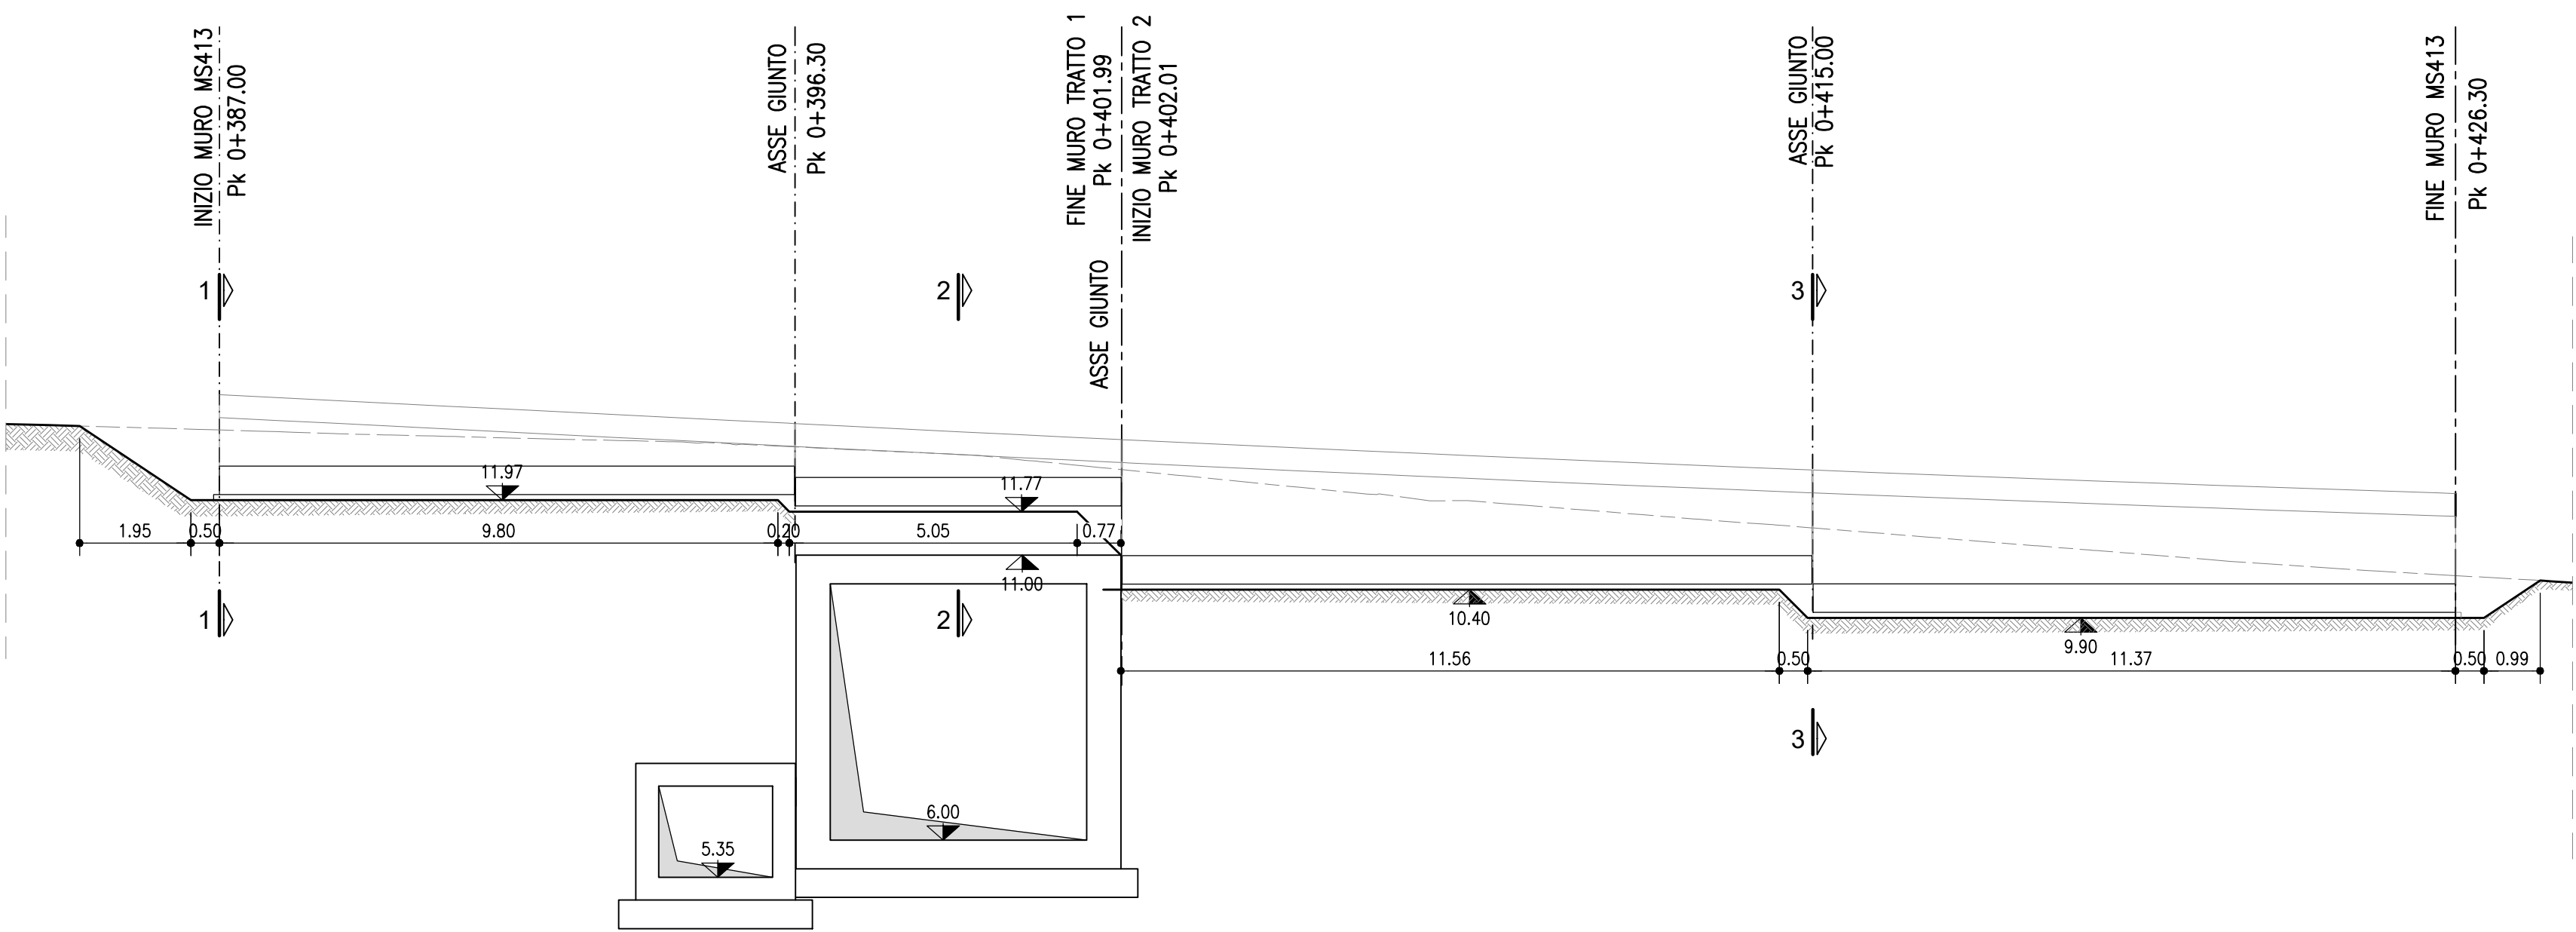

autostrade//per l'italia

AUTOSTRADA (A13) : BOLOGNA-PADOVA

AMPLIAMENTO ALLA TERZA CORSIA
TRATTO : MONSELICE - PADOVA SUD

PROGETTO ESECUTIVO

VIABILITA' INTERFERITE

Scavalco via Terradura (SP30) - pk 99+130
MS413 - Muro di sostegno

Pianta Scavi, profilo e sezioni

