
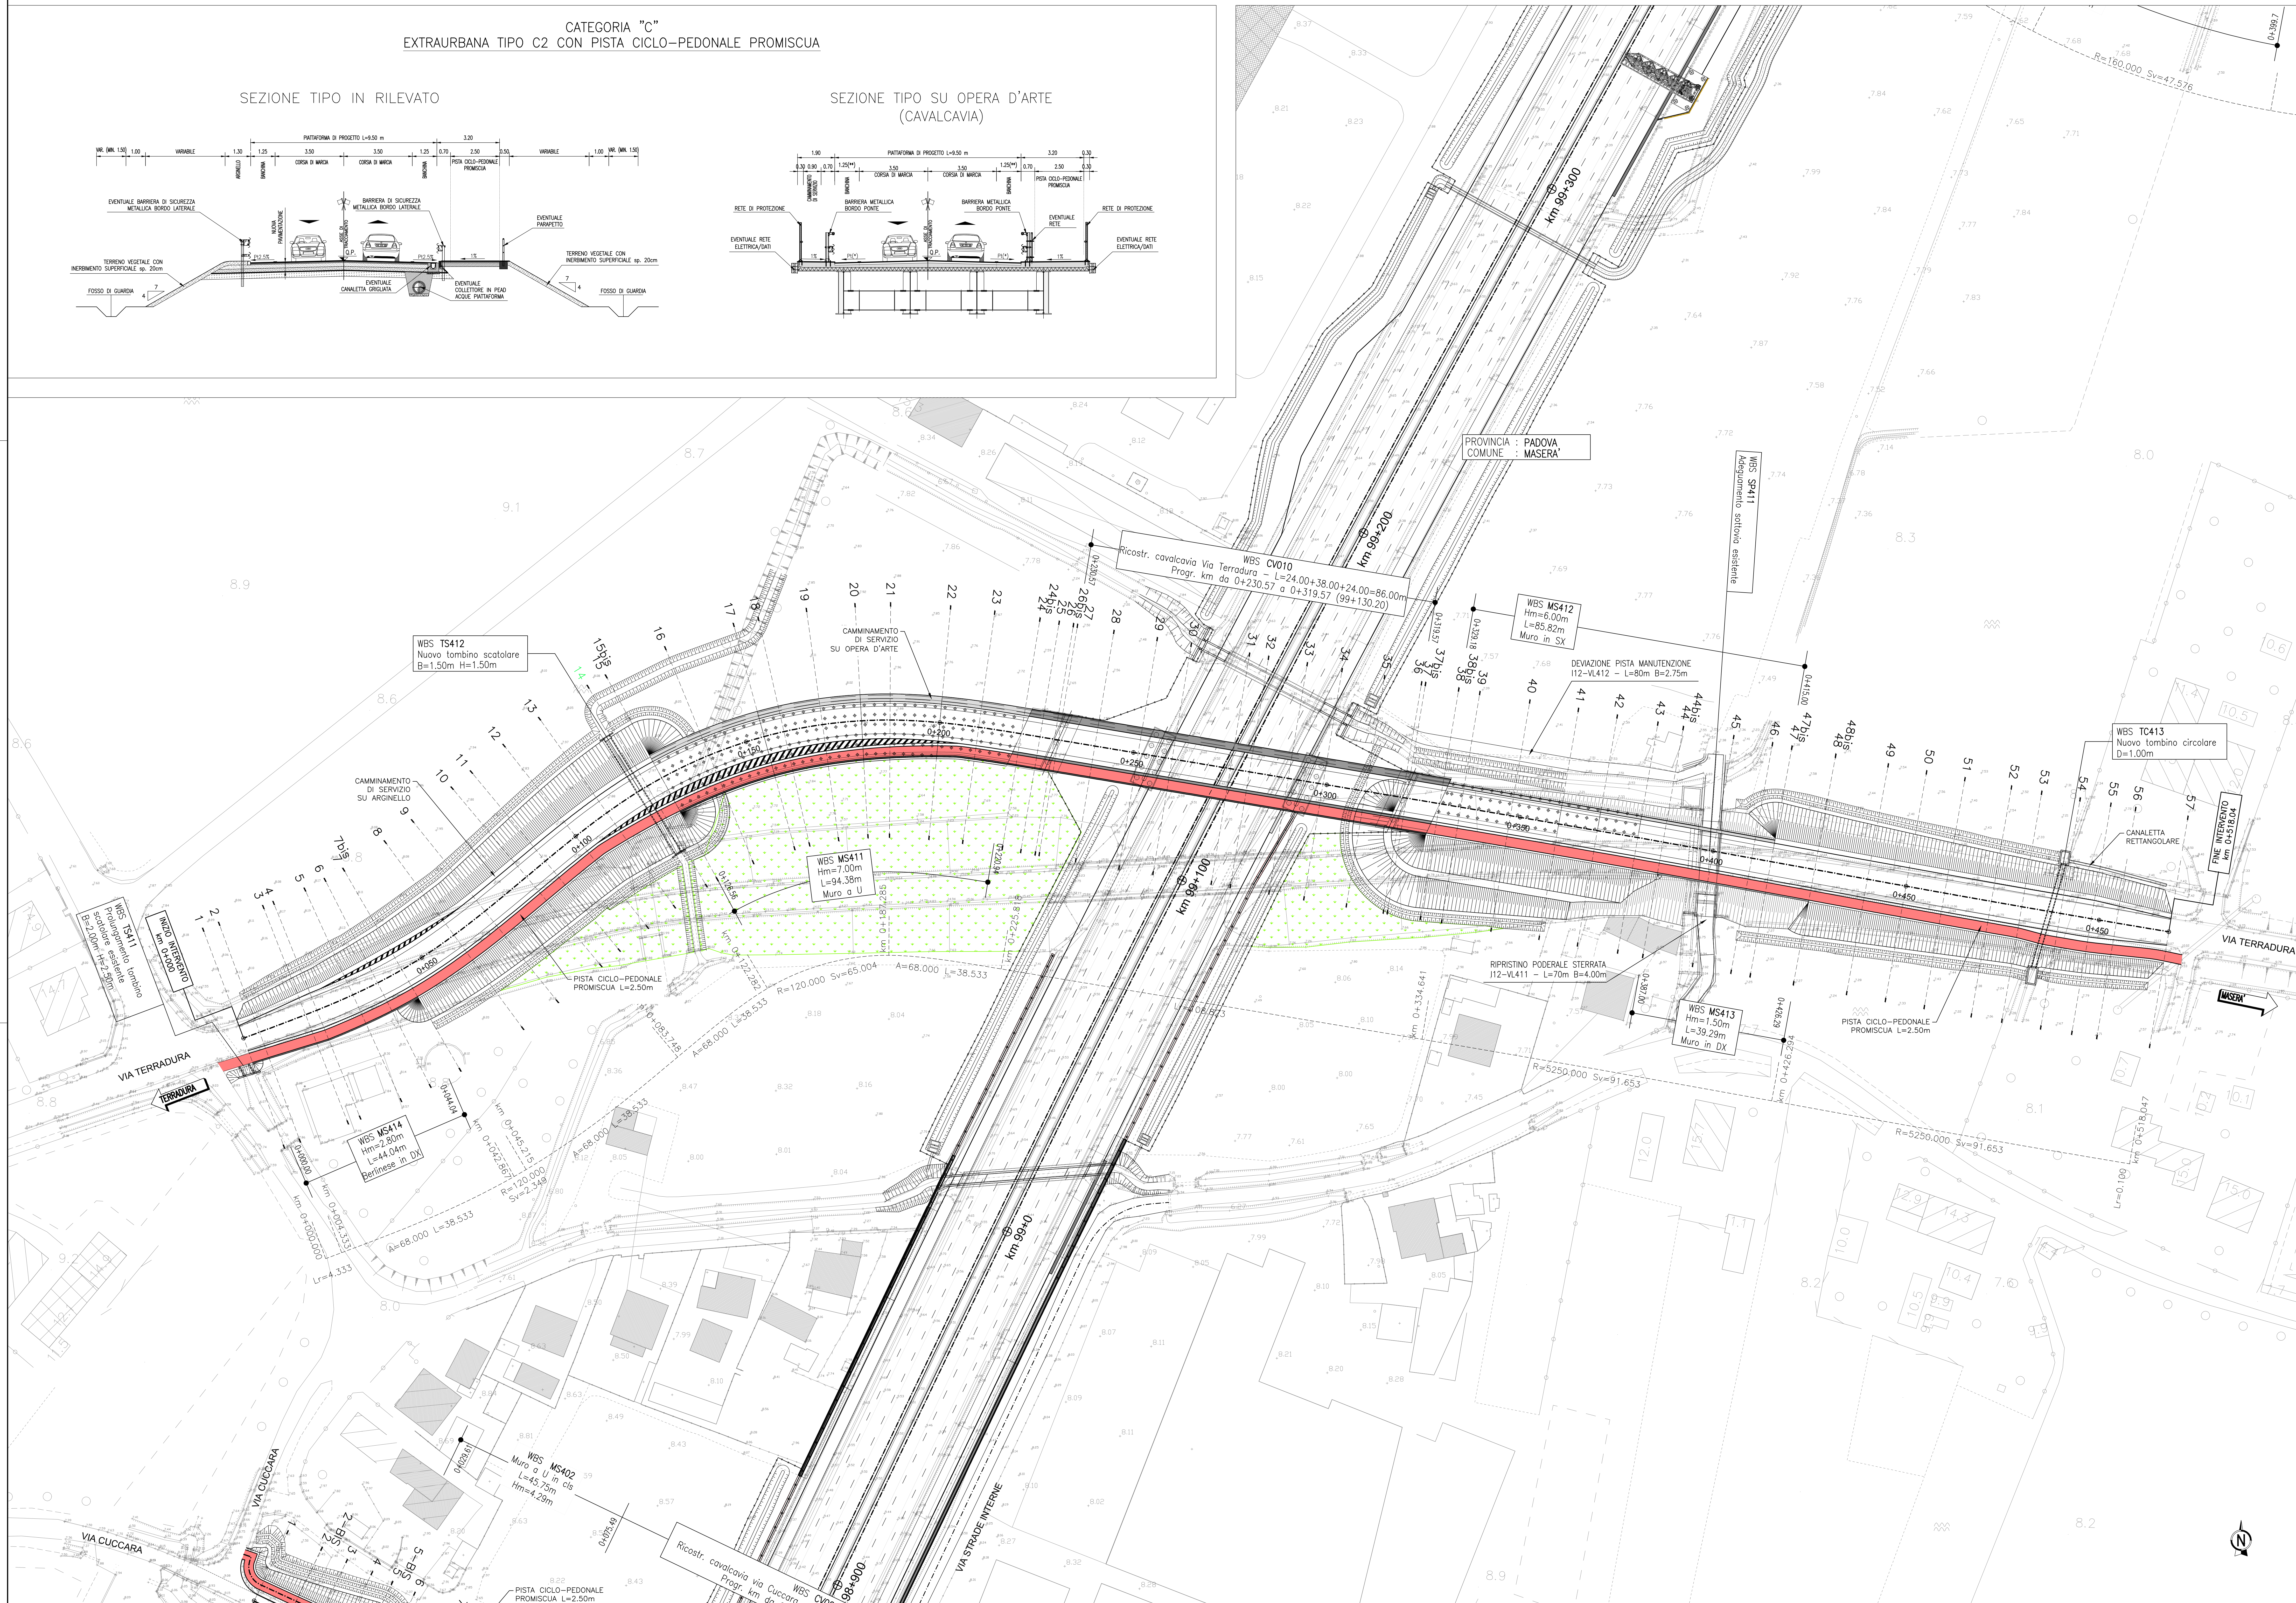
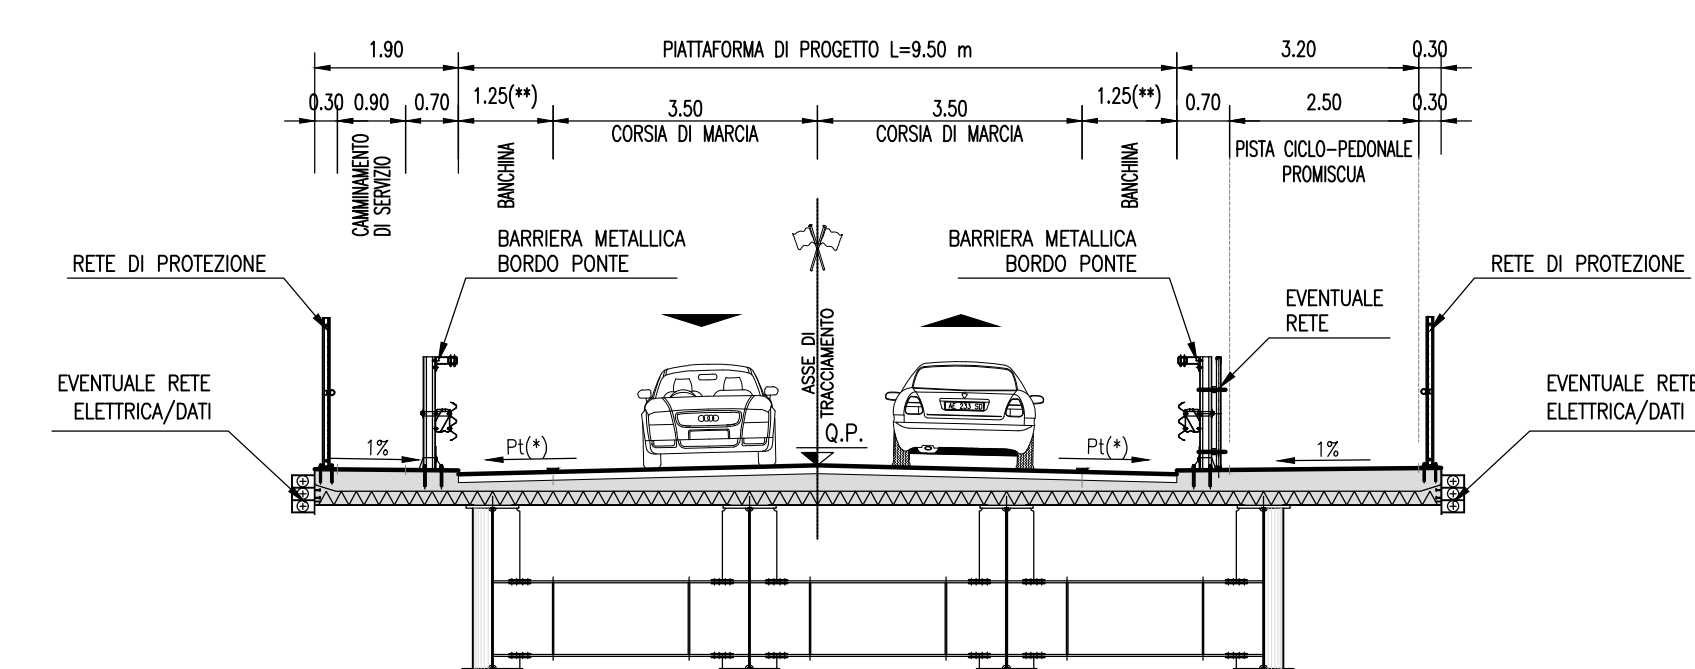


SEZIONE TIPO SU OPERA D'ARTE
(CAVALCAVIA)

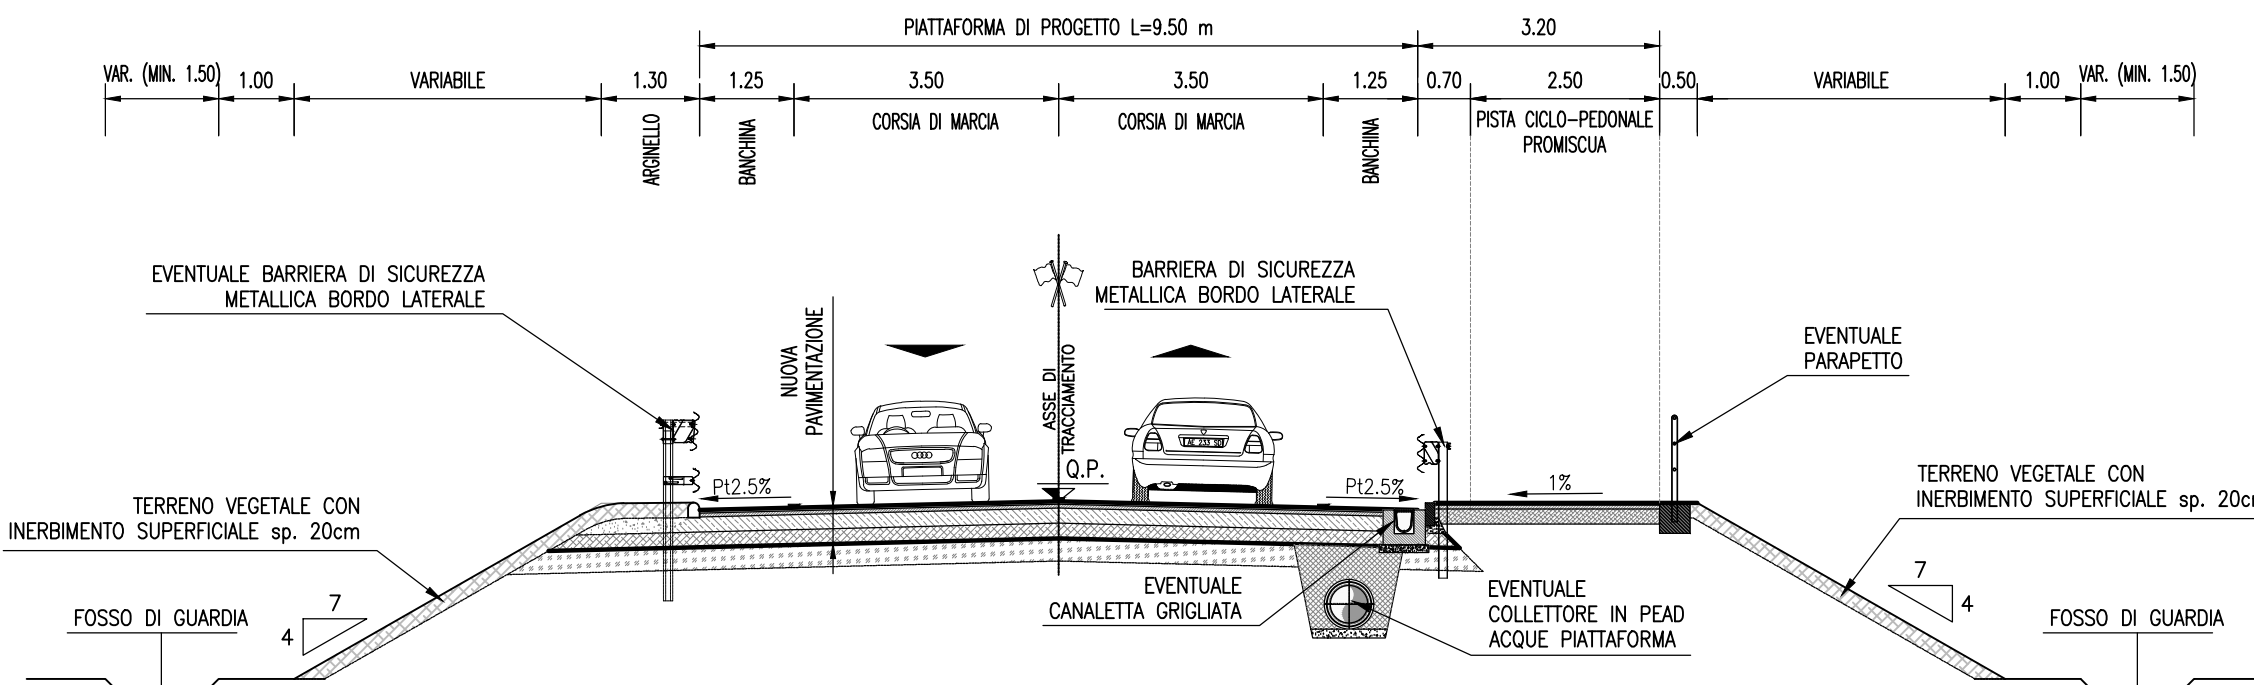

The map illustrates the proposed extension of the A4 highway in the Padova region. Key features include:

- Padova** at the top, with a north arrow and a scale bar.
- Albionaseggo** and **Masera di Padova** as nearby locations.
- Montegrotto Terme**, **Colli Euganei**, **Battaglia Terme**, **Monselice**, **Pernumia**, and **San Pietro Viminario** as other towns in the area.
- Interconnessione A13/A4 - Padova Sud** at the top center.
- Area di Servizio San Felice** and **Area di Servizio San Rocco** as service areas.
- Due Carrare** as a location on the highway.
- Sanvico di Terme Eugane** as a location on the highway.
- Sanvico di Monselice** as a location on the highway.
- Padova** and **Bologna** as the endpoints of the proposed extension.
- INIZIO INTERVENTO - progr. km 88+600** and **FINE INTERVENTO - progr. km 100+650** as markers for the proposed extension.
- PROVINCIA DI PADOVA** and **PROVINCIA DI BOLOGNA** as the administrative regions.

autostrade // *per l'italia*

AUTOSTRADA (A13) : BOLOGNA-PADOVA

AMPLIAMENTO ALLA TERZA CORSIA
TRATTO : MONSELICE - PADOVA SUD

PROGETTO ESECUTIVO

VIABILITA' INTERFERITE

Scavalco via Terradura (SP30) - pk 99+130
Progetto stradale

Planimetria di progetto

IL PROGETTISTA SPECIALISTA			IL RESPONSABILE INTEGRATORE: PRESTAZIONE SPECIALISTICA			IL DIRETTORE TECNICO		
Ing. Massimo Giamberini Ord. Ingeg. Manlio A. A24306 Rappresentante Unico			Ing. Massimo Giamberini Ord. Ingeg. Manlio A. A24306			Ing. Massimo Giamberini Ord. Ingeg. Manlio A. A24306 T.A. - Studio		
CODICE IDENTIFICATIVO								
INTERVENTO / PROGETTO			REPERIMENTO / DISTRIZIONE			INTERVENTO / DISTRIZIONE		
Categoria	Subcategoria	Tipologia	Categoria	Subcategoria	Tipologia	%	Subcategoria	%
11	113135	0000 PE IN P142	R1	R121	000000	4	STD	5302 0
PROTEZIONE COORDINATA						REVISIONE		
Ing. Massimo Giamberini Ord. Ingeg. Manlio A. A24306						Ing. Massimo Giamberini Ord. Ingeg. Manlio A. A24306		
RECATATO			VERIFICATO			SUSCETTIBILE		

VISTO DEL COMMITTENTE

autostrade // per l'

DEL CONCEDENTE



IL RESPONSABILE UNICO DEL PROCEDIMENTO
 Ing. Maurizio Tonosi

Ministero delle Infrastrutture e della mobilità sostenibile
 DIPARTIMENTO PER LA PROGRAMMAZIONE, LE INFRASTRUTTURE DI TRASPORTO E RETE
 E I SISTEMI INFORMATIVI

IN TUTTI I CASI, SONO A CONSENSO SCRITTO DELLA SOC. AUTOSTRADE PER L'ITALIA S.P.A. CON SEGRETO NON ABBONDO NELLA PERSECUZIONE A MORALE D'OLTRATE.
BY, WITHOUT THE WRITTEN PERMISSION OF SOC. AUTOSTRADE PER L'ITALIA S.P.A. UNAUTHORIZED USE WILL BE PROSECUTED BY LAW.