
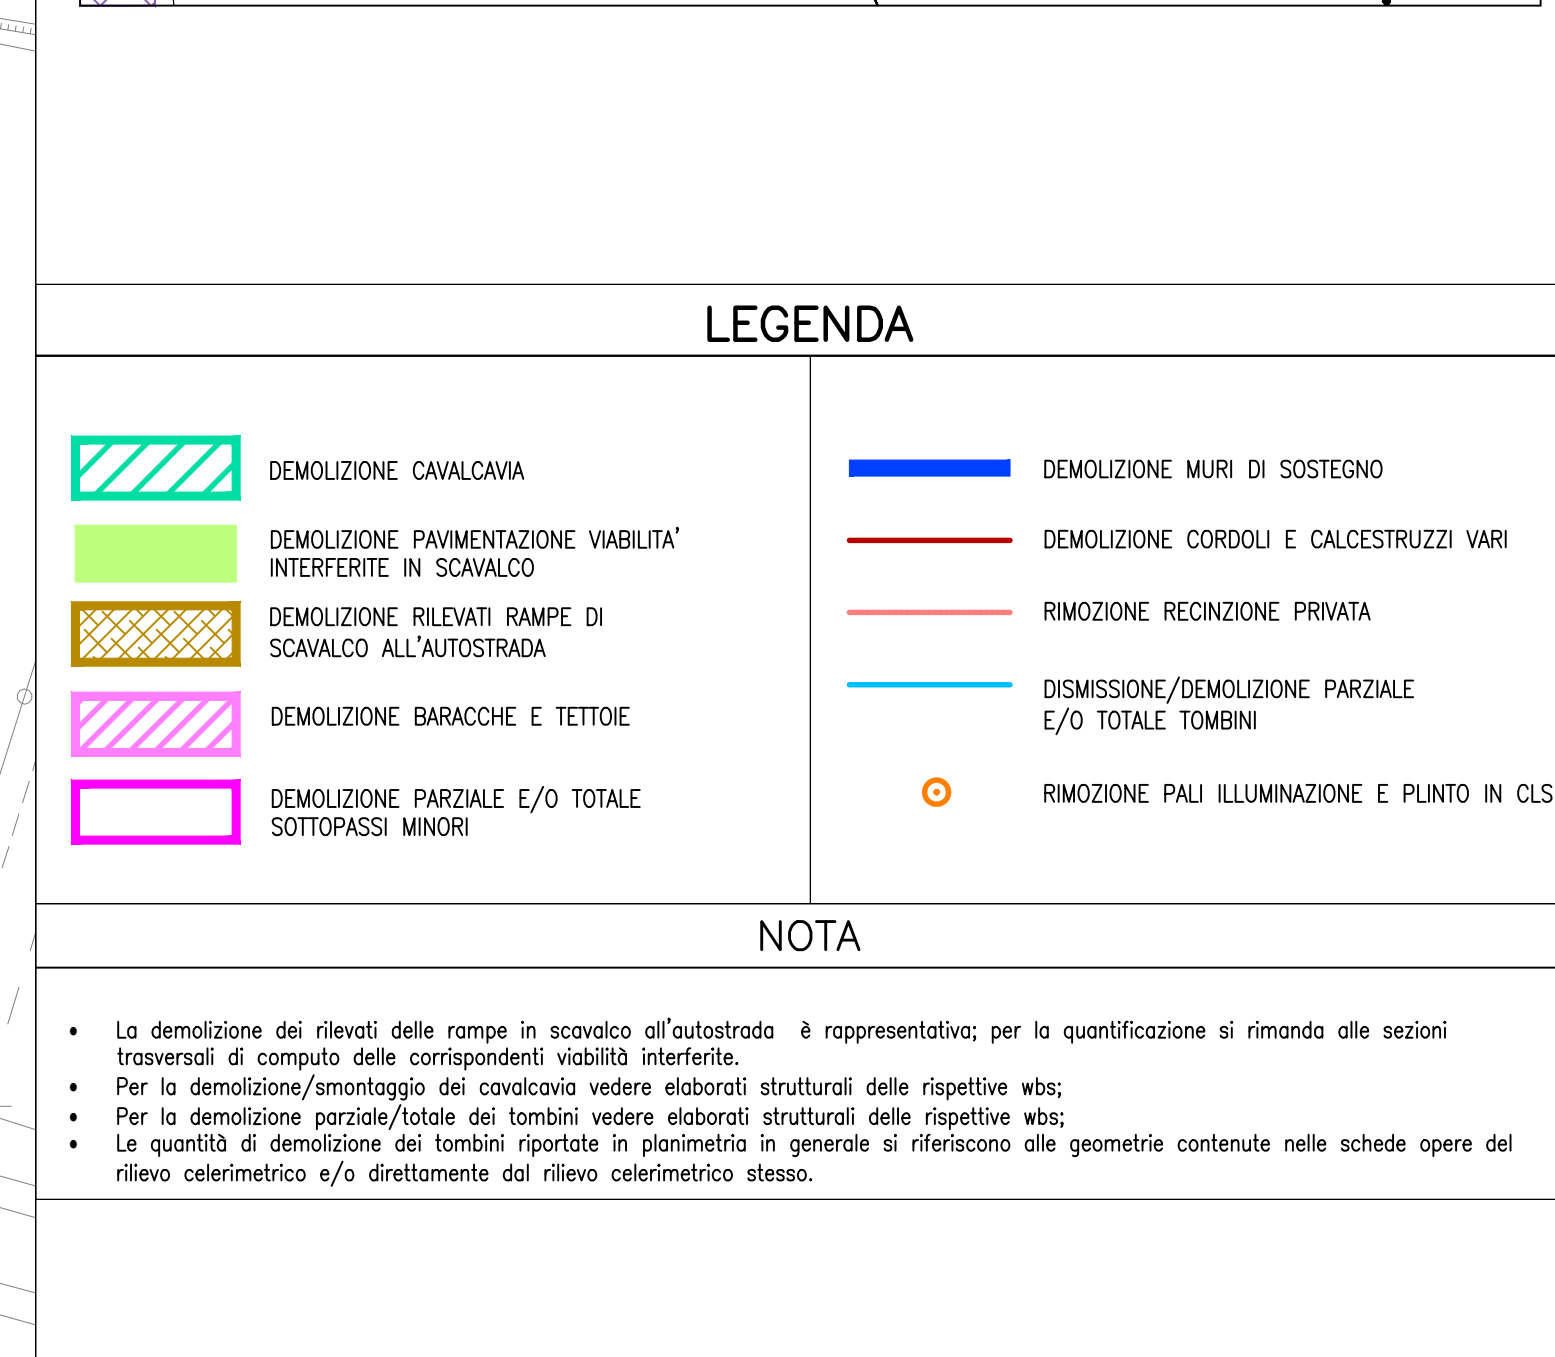
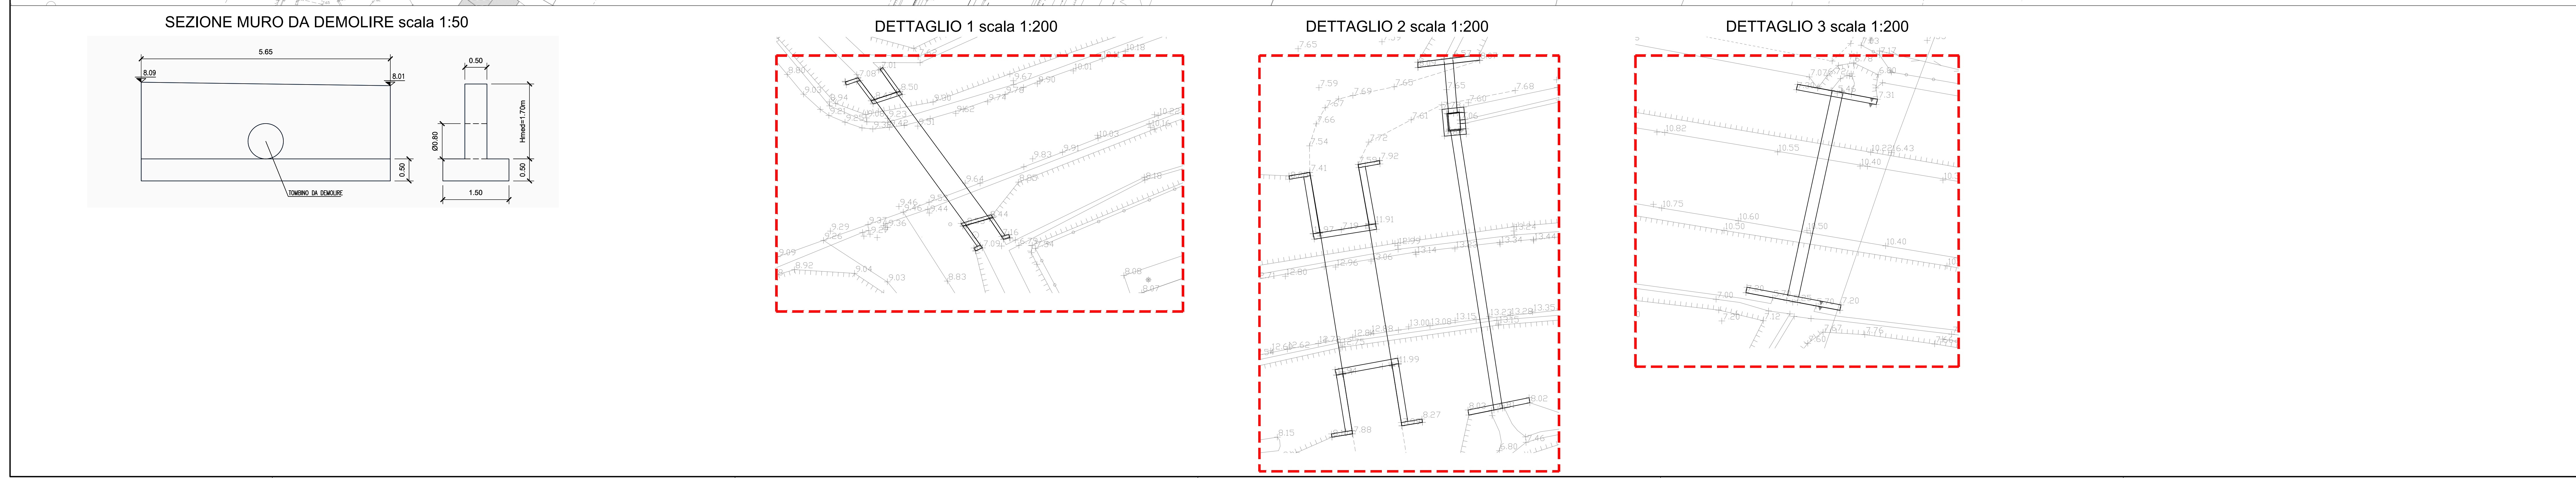
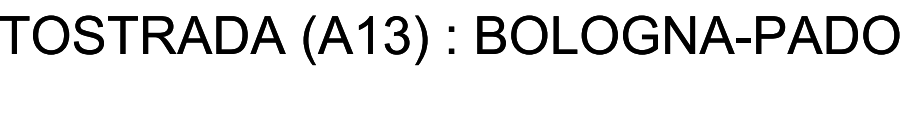
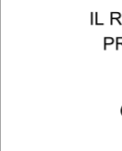
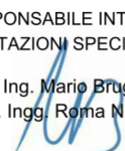


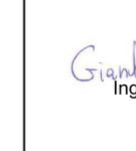

QUANTITA' DEMOLIZIONI E RIMOZIONI			I12 - Via Terradura		
Tratto	Descrizione	Unità	RP12S	CV12	RP12N
	Demolizione sottovia	[mc]	118.8	—	—
	Demolizione tombini	[mc]	86.3	—	31.9
	Rimozione pali illuminazione	[n]	1	—	—
	Demolizione pavimentazione esistente	[mq]	1555		1582

																																			
AUTOSTRADA (A13) : BOLOGNA-PADOVA																																			
AMPLIAMENTO ALLA TERZA CORSA TRATTO : MONSELICE - PADOVA SUD																																			
PROGETTO ESECUTIVO																																			
VIABILITA' INTERFERITE																																			
Scavalco via Terradura (SP30) - pk 99+130 Progetto stradale																																			
Planimetria demolizioni e rimozioni																																			
IL PROGETTISTA SPECIALISTICO  Ing. Mauro Bignardi Cnr Ingeg. Milano n. 425798 Responsabile Unico			IL RESPONSABILE DI INTEGRAZIONE PRESTAZIONI SPECIALISTICO  Ing. Mauro Bignardi Cnr Ingeg. Milano n. 425798				IL DIRETTORE TECNICO  Ing. Mauro Bignardi Cnr Ingeg. Milano n. 425798 Responsabile Unico																												
CODICE IDENTIFICATIVO																																			
<table border="1" style="width: 100%; border-collapse: collapse;"> <tr> <th style="width: 15%;">IDENTIFICAZIONE PROGETTO</th> <th style="width: 5%;">Data</th> <th style="width: 5%;">Codice</th> <th style="width: 5%;">Parametro</th> <th style="width: 15%;">IDENTIFICAZIONE DIRETTORE</th> <th style="width: 15%;">Data</th> <th style="width: 5%;">Codice</th> <th style="width: 5%;">Parametro</th> <th style="width: 15%;">IDENTIFICAZIONE ELABORAZIONE</th> <th style="width: 5%;">Data</th> <th style="width: 5%;">Codice</th> <th style="width: 5%;">Parametro</th> <th style="width: 15%;">IDENTIFICAZIONE</th> </tr> <tr> <td>Calcestruzzo C25/28 C25/28 C25/28</td> <td></td> <td></td> <td></td> <td>Ing. Mauro Bignardi Cnr Ingeg. Milano n. 425798</td> <td></td> <td></td> <td></td> <td>Ing. Mauro Bignardi Cnr Ingeg. Milano n. 425798</td> <td></td> <td></td> <td></td> <td></td> </tr> </table>										IDENTIFICAZIONE PROGETTO	Data	Codice	Parametro	IDENTIFICAZIONE DIRETTORE	Data	Codice	Parametro	IDENTIFICAZIONE ELABORAZIONE	Data	Codice	Parametro	IDENTIFICAZIONE	Calcestruzzo C25/28 C25/28 C25/28				Ing. Mauro Bignardi Cnr Ingeg. Milano n. 425798				Ing. Mauro Bignardi Cnr Ingeg. Milano n. 425798				
IDENTIFICAZIONE PROGETTO	Data	Codice	Parametro	IDENTIFICAZIONE DIRETTORE	Data	Codice	Parametro	IDENTIFICAZIONE ELABORAZIONE	Data	Codice	Parametro	IDENTIFICAZIONE																							
Calcestruzzo C25/28 C25/28 C25/28				Ing. Mauro Bignardi Cnr Ingeg. Milano n. 425798				Ing. Mauro Bignardi Cnr Ingeg. Milano n. 425798																											
<table border="1" style="width: 100%; border-collapse: collapse;"> <tr> <td style="width: 15%;">111315</td> <td style="width: 5%;">0000</td> <td style="width: 5%;">PE</td> <td style="width: 5%;">IN</td> <td style="width: 15%;">I12</td> <td style="width: 15%;">RP12X</td> <td style="width: 15%;">00000</td> <td style="width: 5%;">D</td> <td style="width: 5%;">STD</td> <td style="width: 15%;">5306</td> <td style="width: 5%;">0</td> <td style="width: 5%;">R</td> <td style="width: 15%;">VIA VIALE VIALE</td> </tr> </table>										111315	0000	PE	IN	I12	RP12X	00000	D	STD	5306	0	R	VIA VIALE VIALE													
111315	0000	PE	IN	I12	RP12X	00000	D	STD	5306	0	R	VIA VIALE VIALE																							
<table border="1" style="width: 100%; border-collapse: collapse;"> <tr> <td style="width: 50%; vertical-align: top;">  ENGINEER COORDINATOR Ing. Mauro Bignardi Cnr Ingeg. Milano n. 425798 </td> <td style="width: 50%; vertical-align: top;"> SUPPORTO SPECIALISTICO: <table border="1" style="width: 100%; border-collapse: collapse;"> <tr> <td style="width: 50%;">REMITTO:</td> <td style="width: 50%;">VERIFICATO:</td> </tr> <tr> <td style="height: 20px;"></td> <td style="height: 20px;"></td> </tr> </table> </td> </tr> </table>										 ENGINEER COORDINATOR Ing. Mauro Bignardi Cnr Ingeg. Milano n. 425798	SUPPORTO SPECIALISTICO: <table border="1" style="width: 100%; border-collapse: collapse;"> <tr> <td style="width: 50%;">REMITTO:</td> <td style="width: 50%;">VERIFICATO:</td> </tr> <tr> <td style="height: 20px;"></td> <td style="height: 20px;"></td> </tr> </table>	REMITTO:	VERIFICATO:																						
 ENGINEER COORDINATOR Ing. Mauro Bignardi Cnr Ingeg. Milano n. 425798	SUPPORTO SPECIALISTICO: <table border="1" style="width: 100%; border-collapse: collapse;"> <tr> <td style="width: 50%;">REMITTO:</td> <td style="width: 50%;">VERIFICATO:</td> </tr> <tr> <td style="height: 20px;"></td> <td style="height: 20px;"></td> </tr> </table>	REMITTO:	VERIFICATO:																																
REMITTO:	VERIFICATO:																																		
<table border="1" style="width: 100%; border-collapse: collapse;"> <tr> <td style="width: 50%; vertical-align: top;"> REVISIONE 1 ES 3 DICEMBRE 2021 </td> <td style="width: 50%;"></td> </tr> </table>										REVISIONE 1 ES 3 DICEMBRE 2021																									
REVISIONE 1 ES 3 DICEMBRE 2021																																			
<table border="1" style="width: 100%; border-collapse: collapse;"> <tr> <td style="width: 50%; text-align: center;"> VEDUTO DEL COMMITTENTE  </td> <td style="width: 50%; text-align: center;"> VEDUTO DEL CONCEDENTE  </td> </tr> </table>										VEDUTO DEL COMMITTENTE 	VEDUTO DEL CONCEDENTE 																								
VEDUTO DEL COMMITTENTE 	VEDUTO DEL CONCEDENTE 																																		
IL RESPONSABILE GENERALE DEL PROGETTO Ing. Mauro Bignardi																																			
Ministero delle Infrastrutture e dei Trasporti Dipartimento per le Infrastrutture e i Trasporti																																			