




PIANTA GENERALE
SCALA 1:50

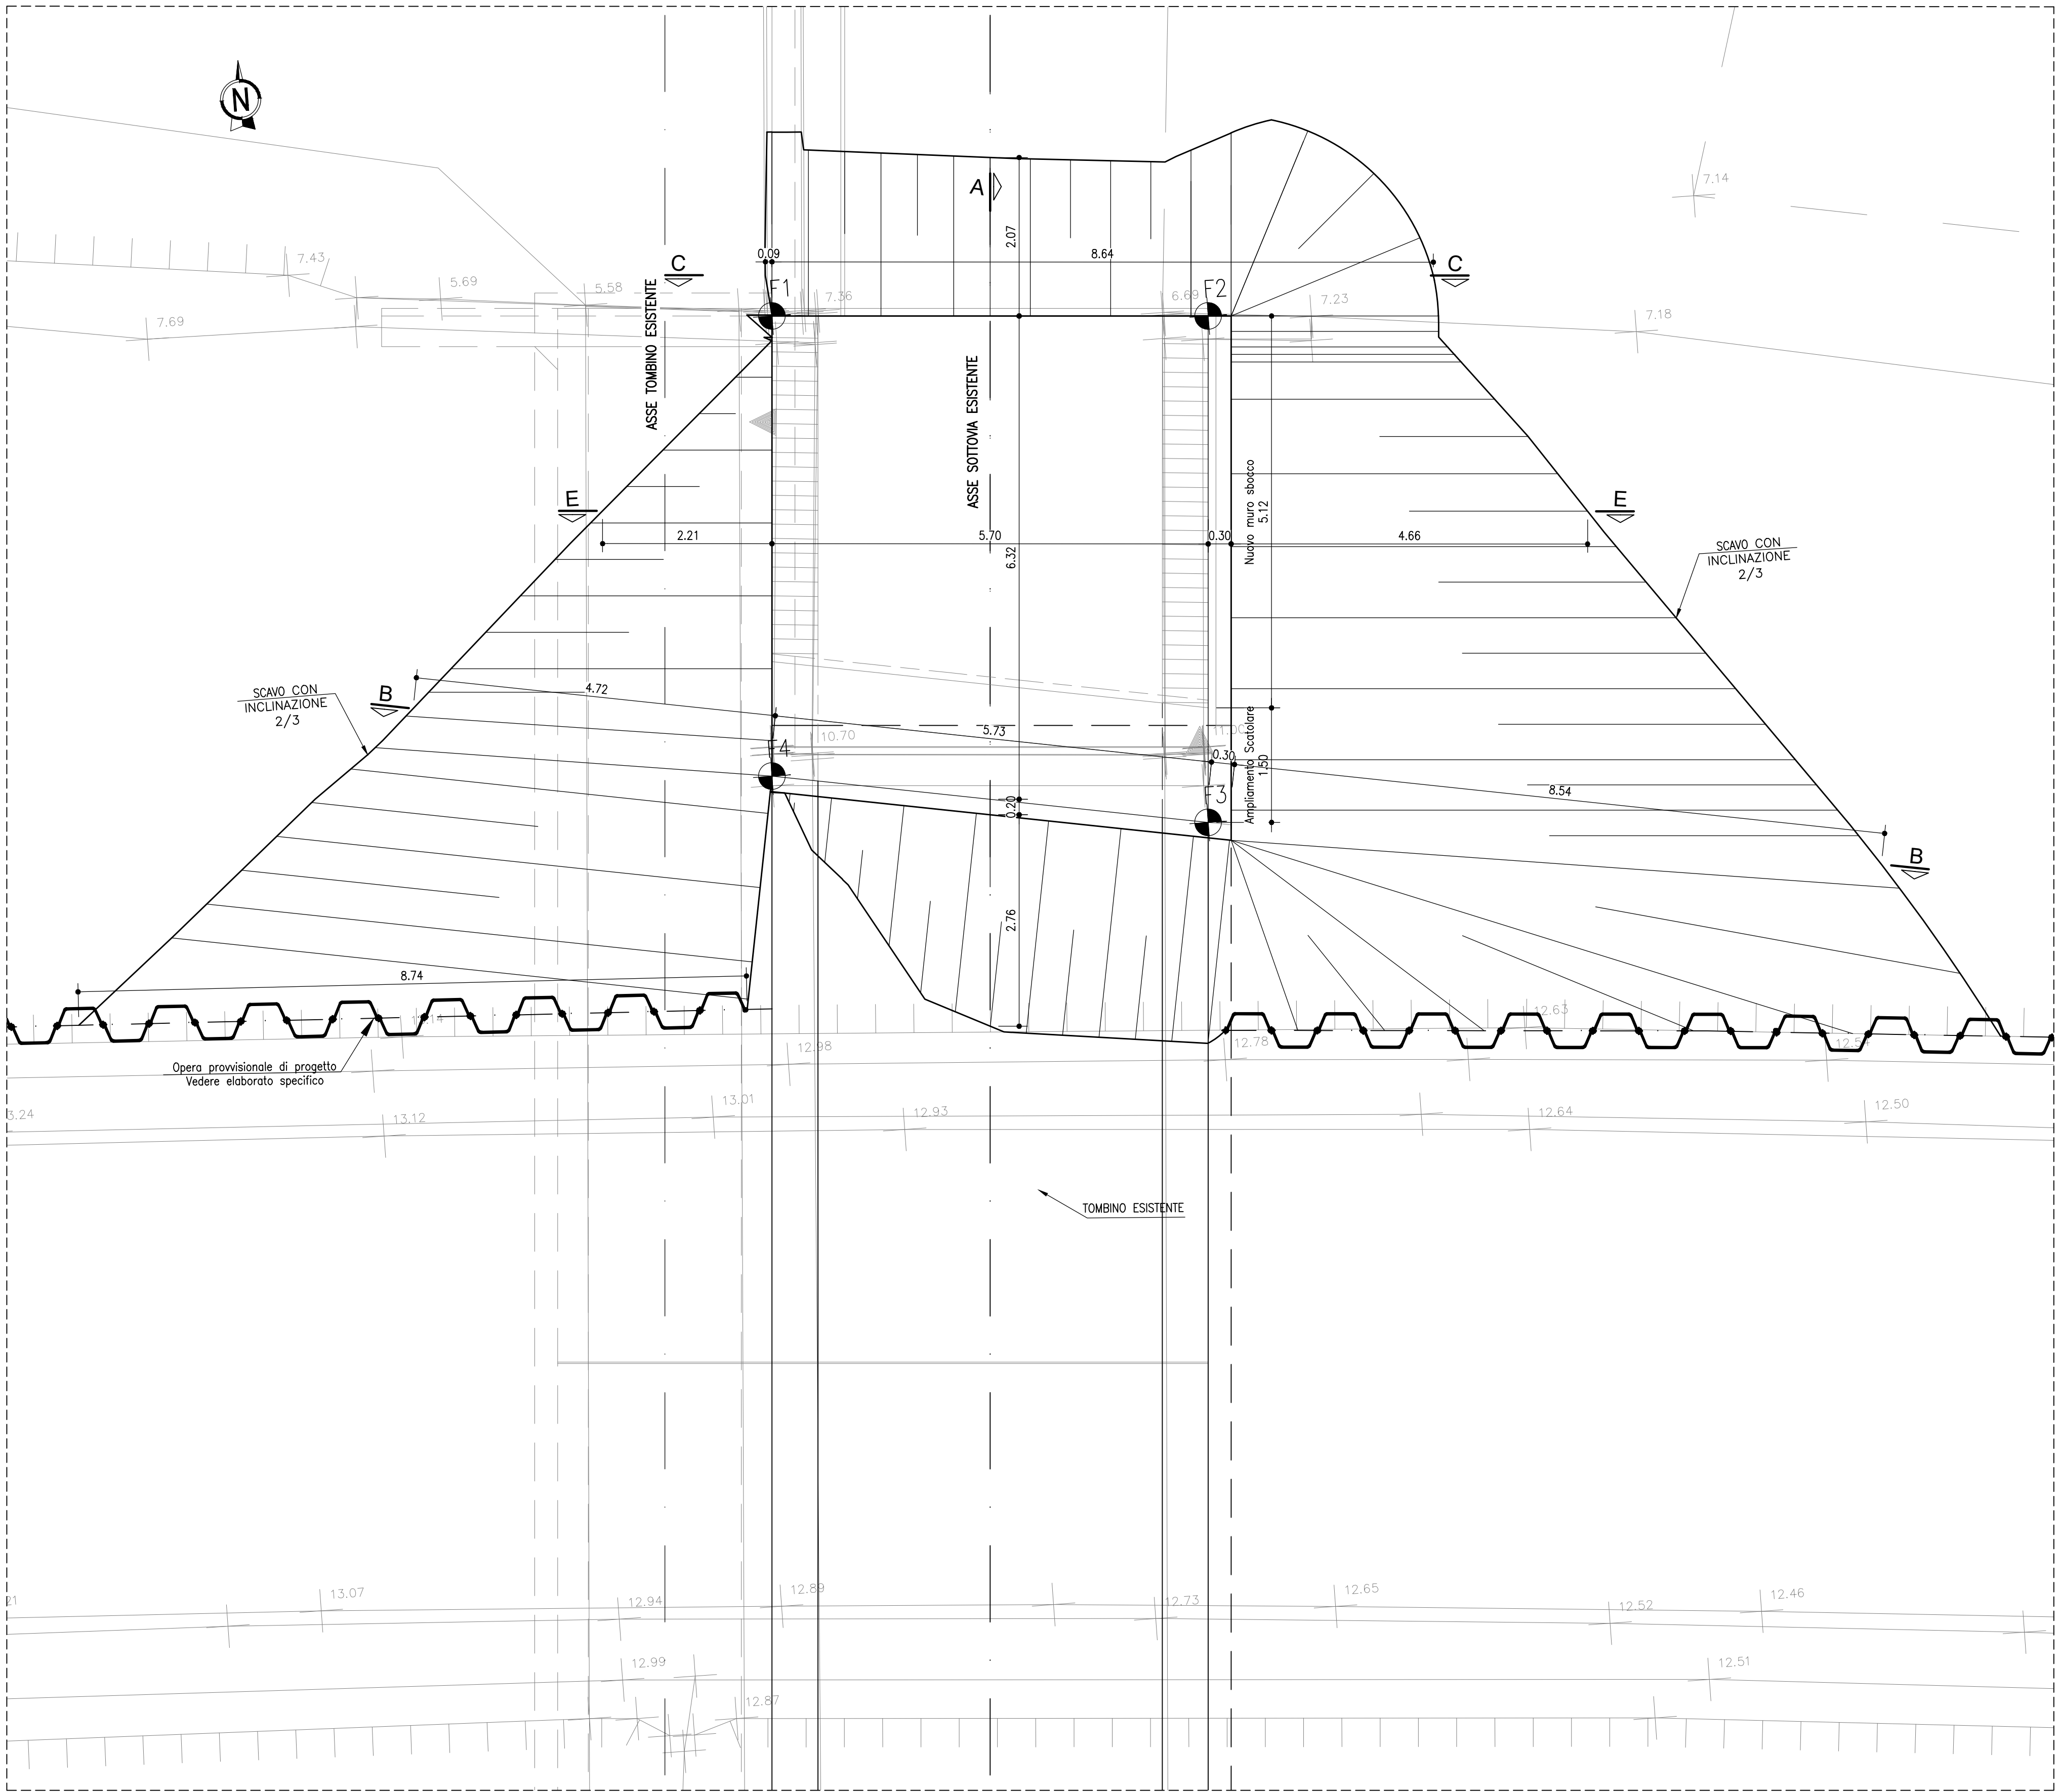


SEZIONE LONGITUDINALE A-A
SCALA 1:50

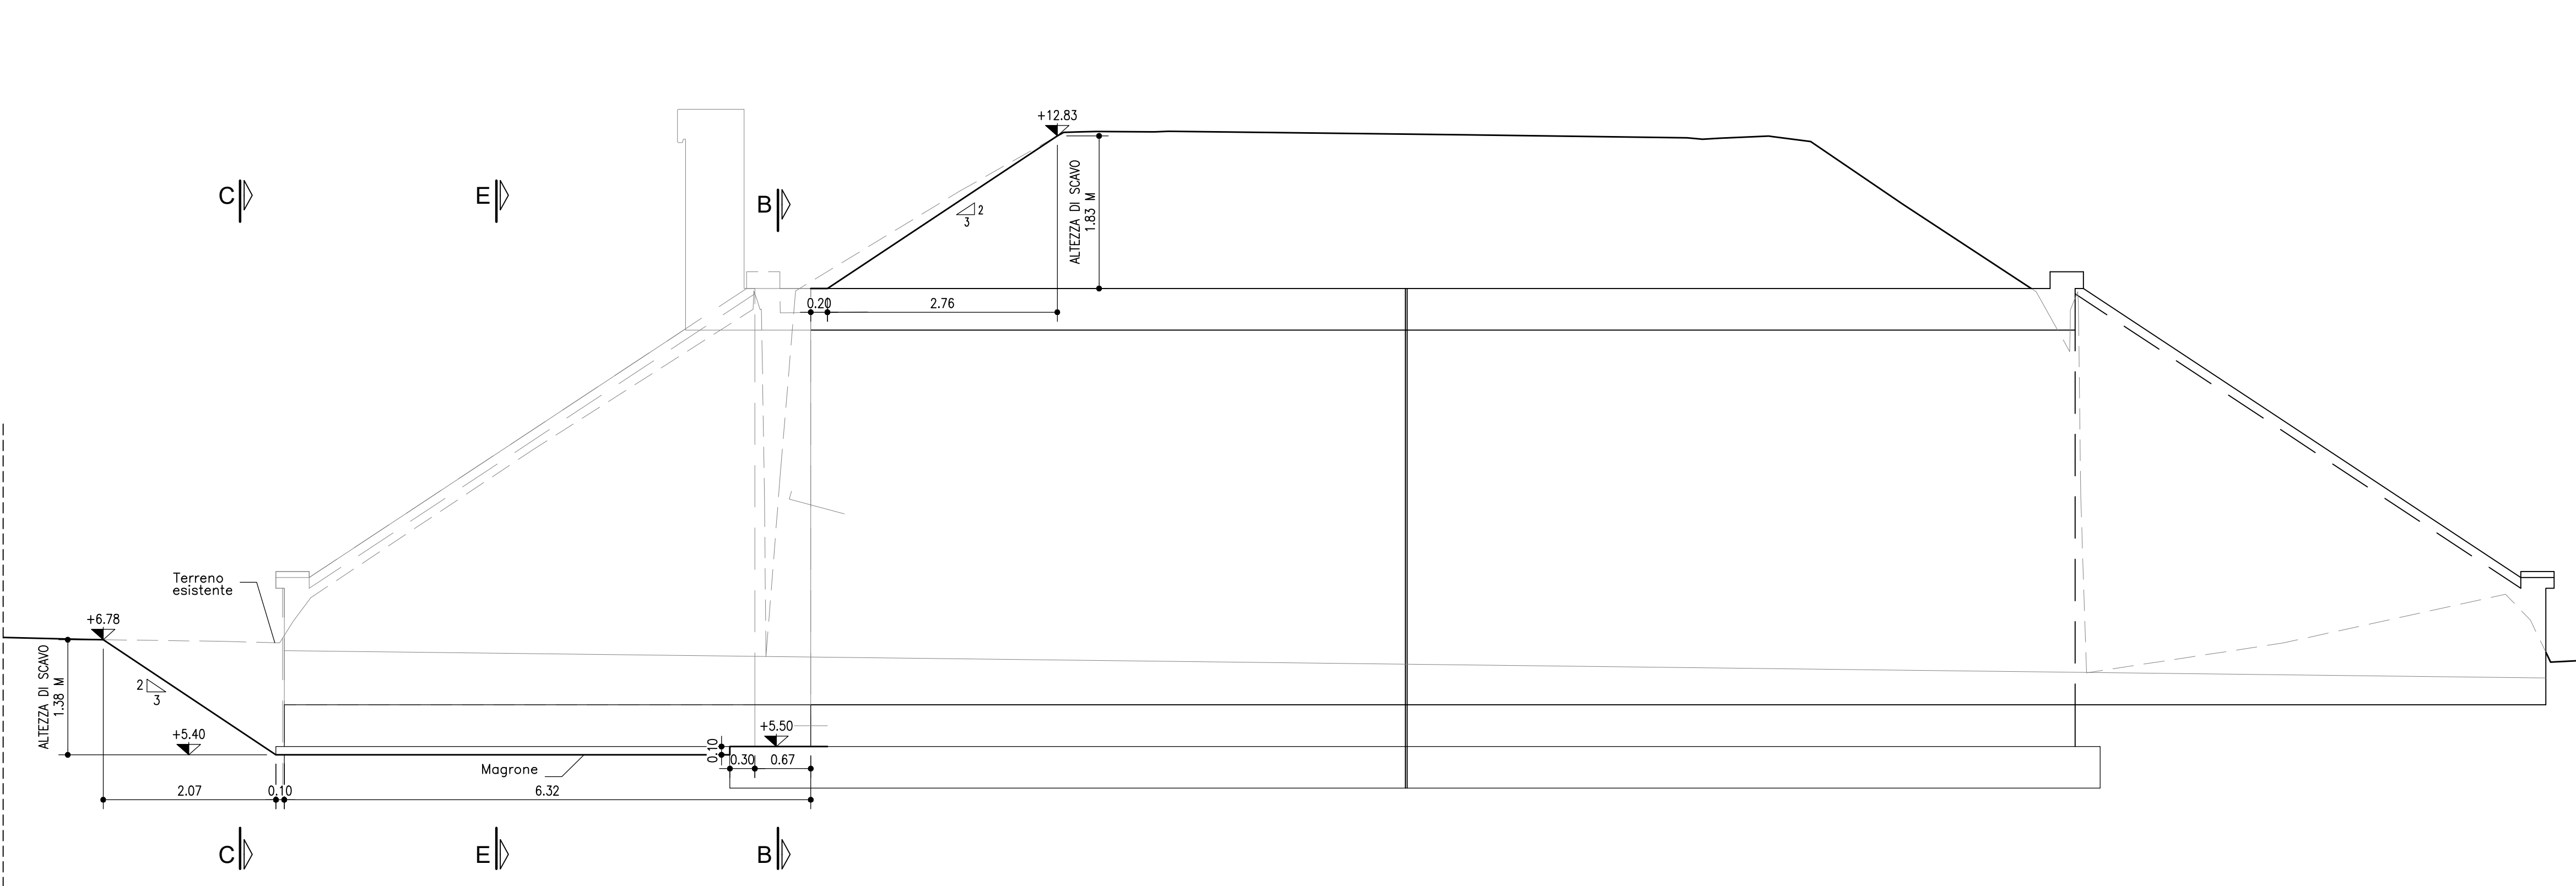


SEZIONE B-B
SCALA 1:50

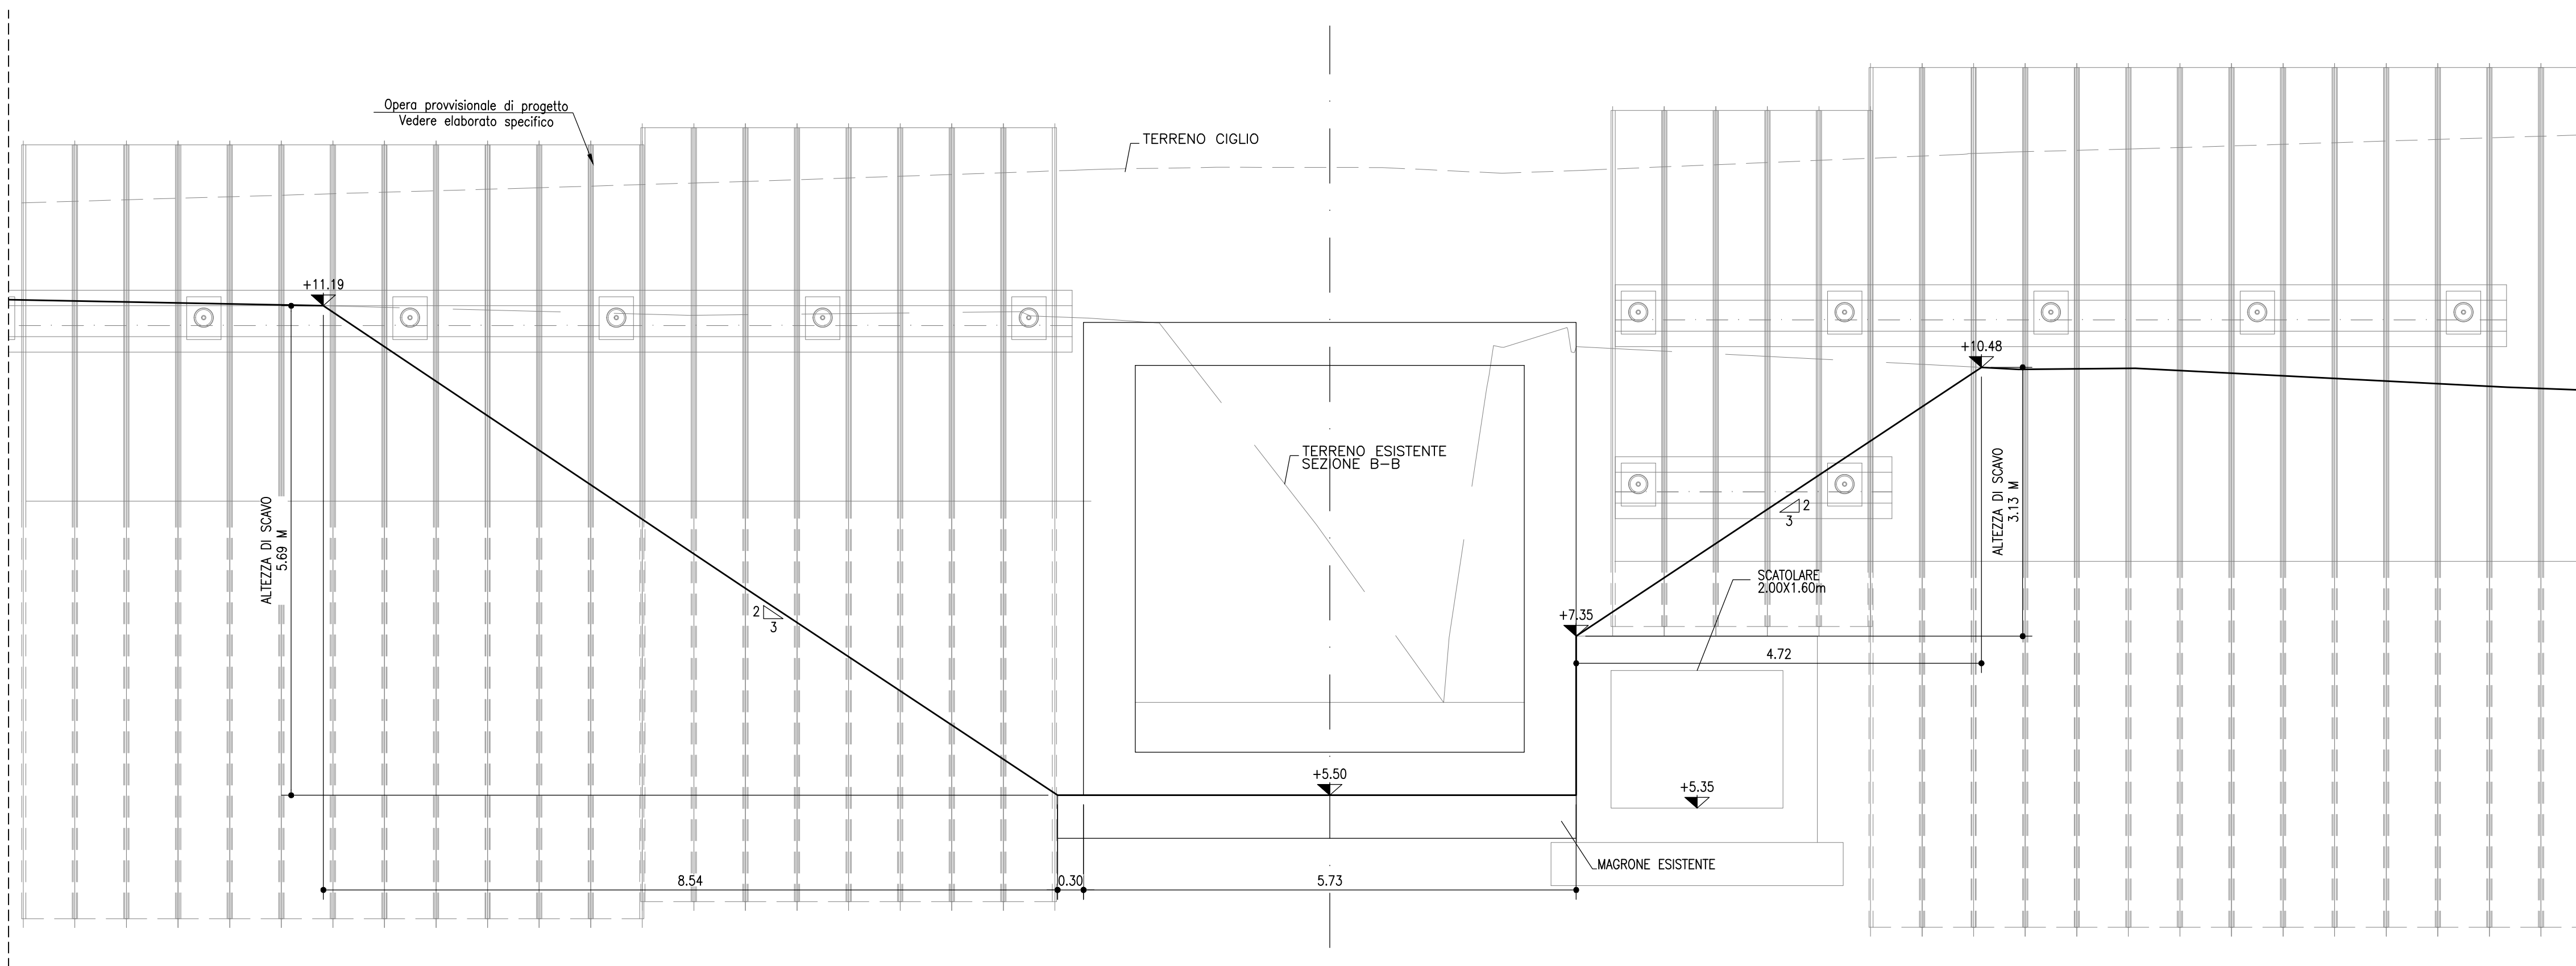

SEZIONE C-C
SCALA 1:50

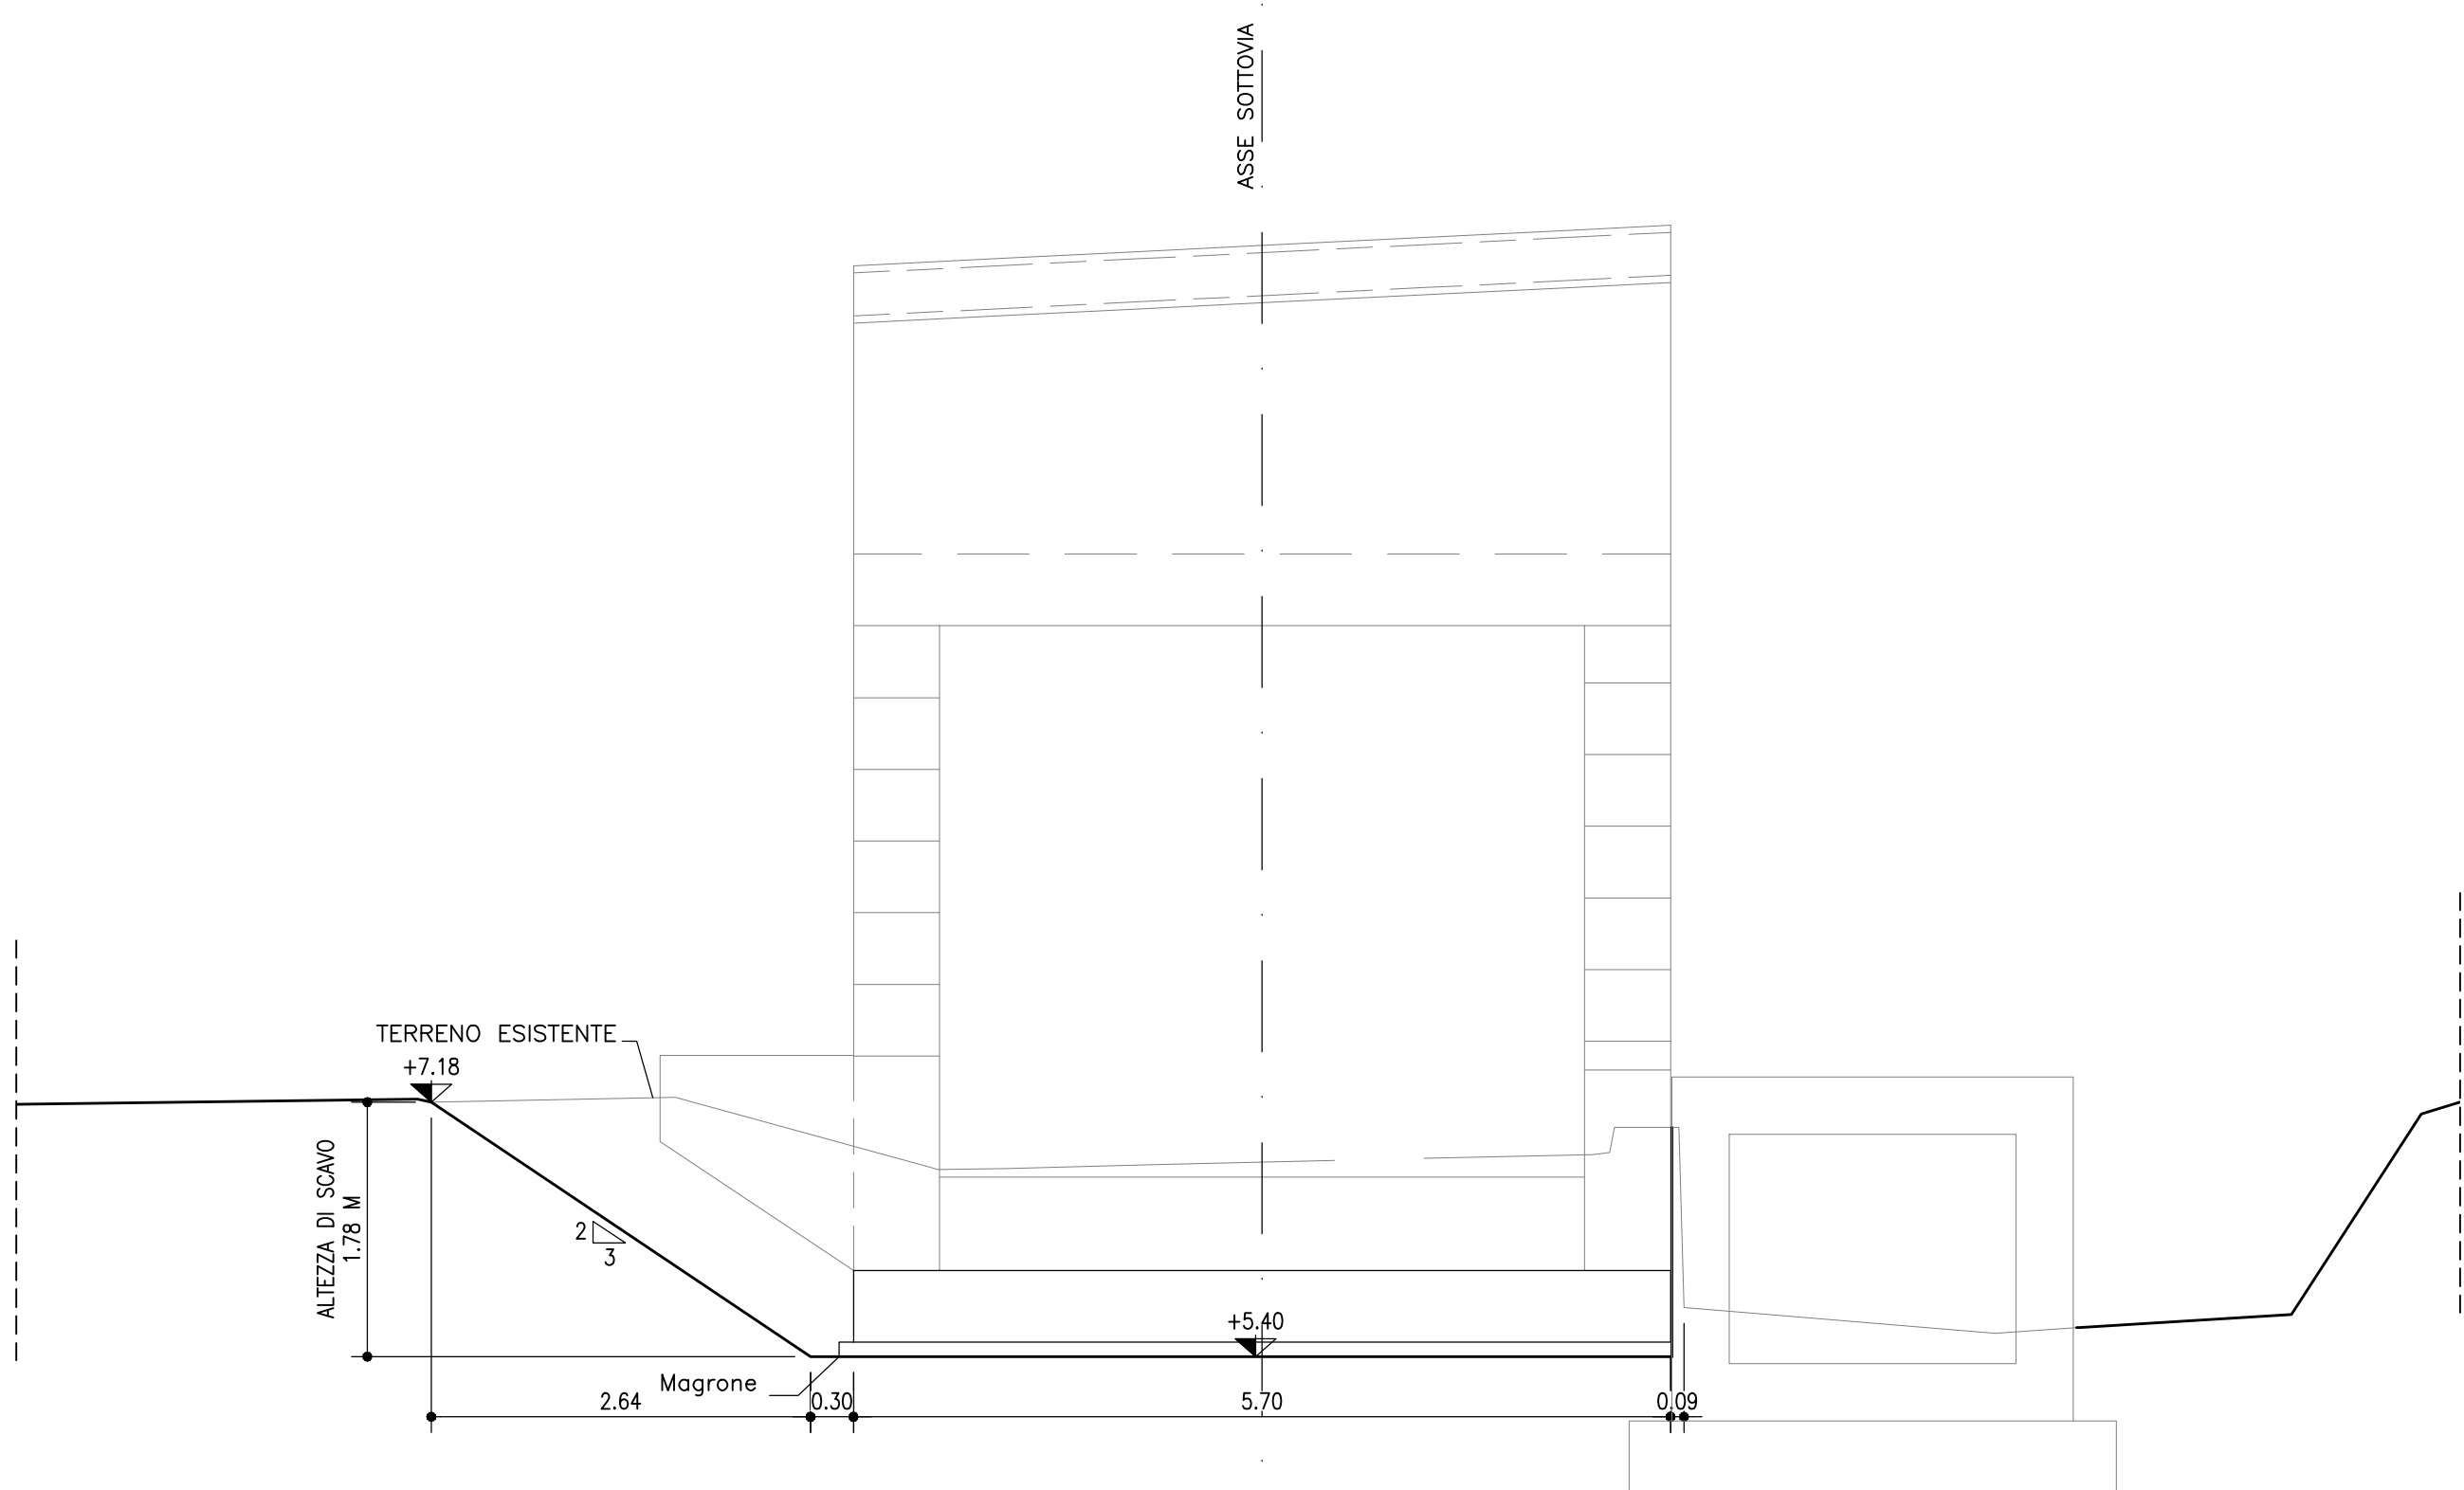

SEZIONE E-E
SCALA 1:50

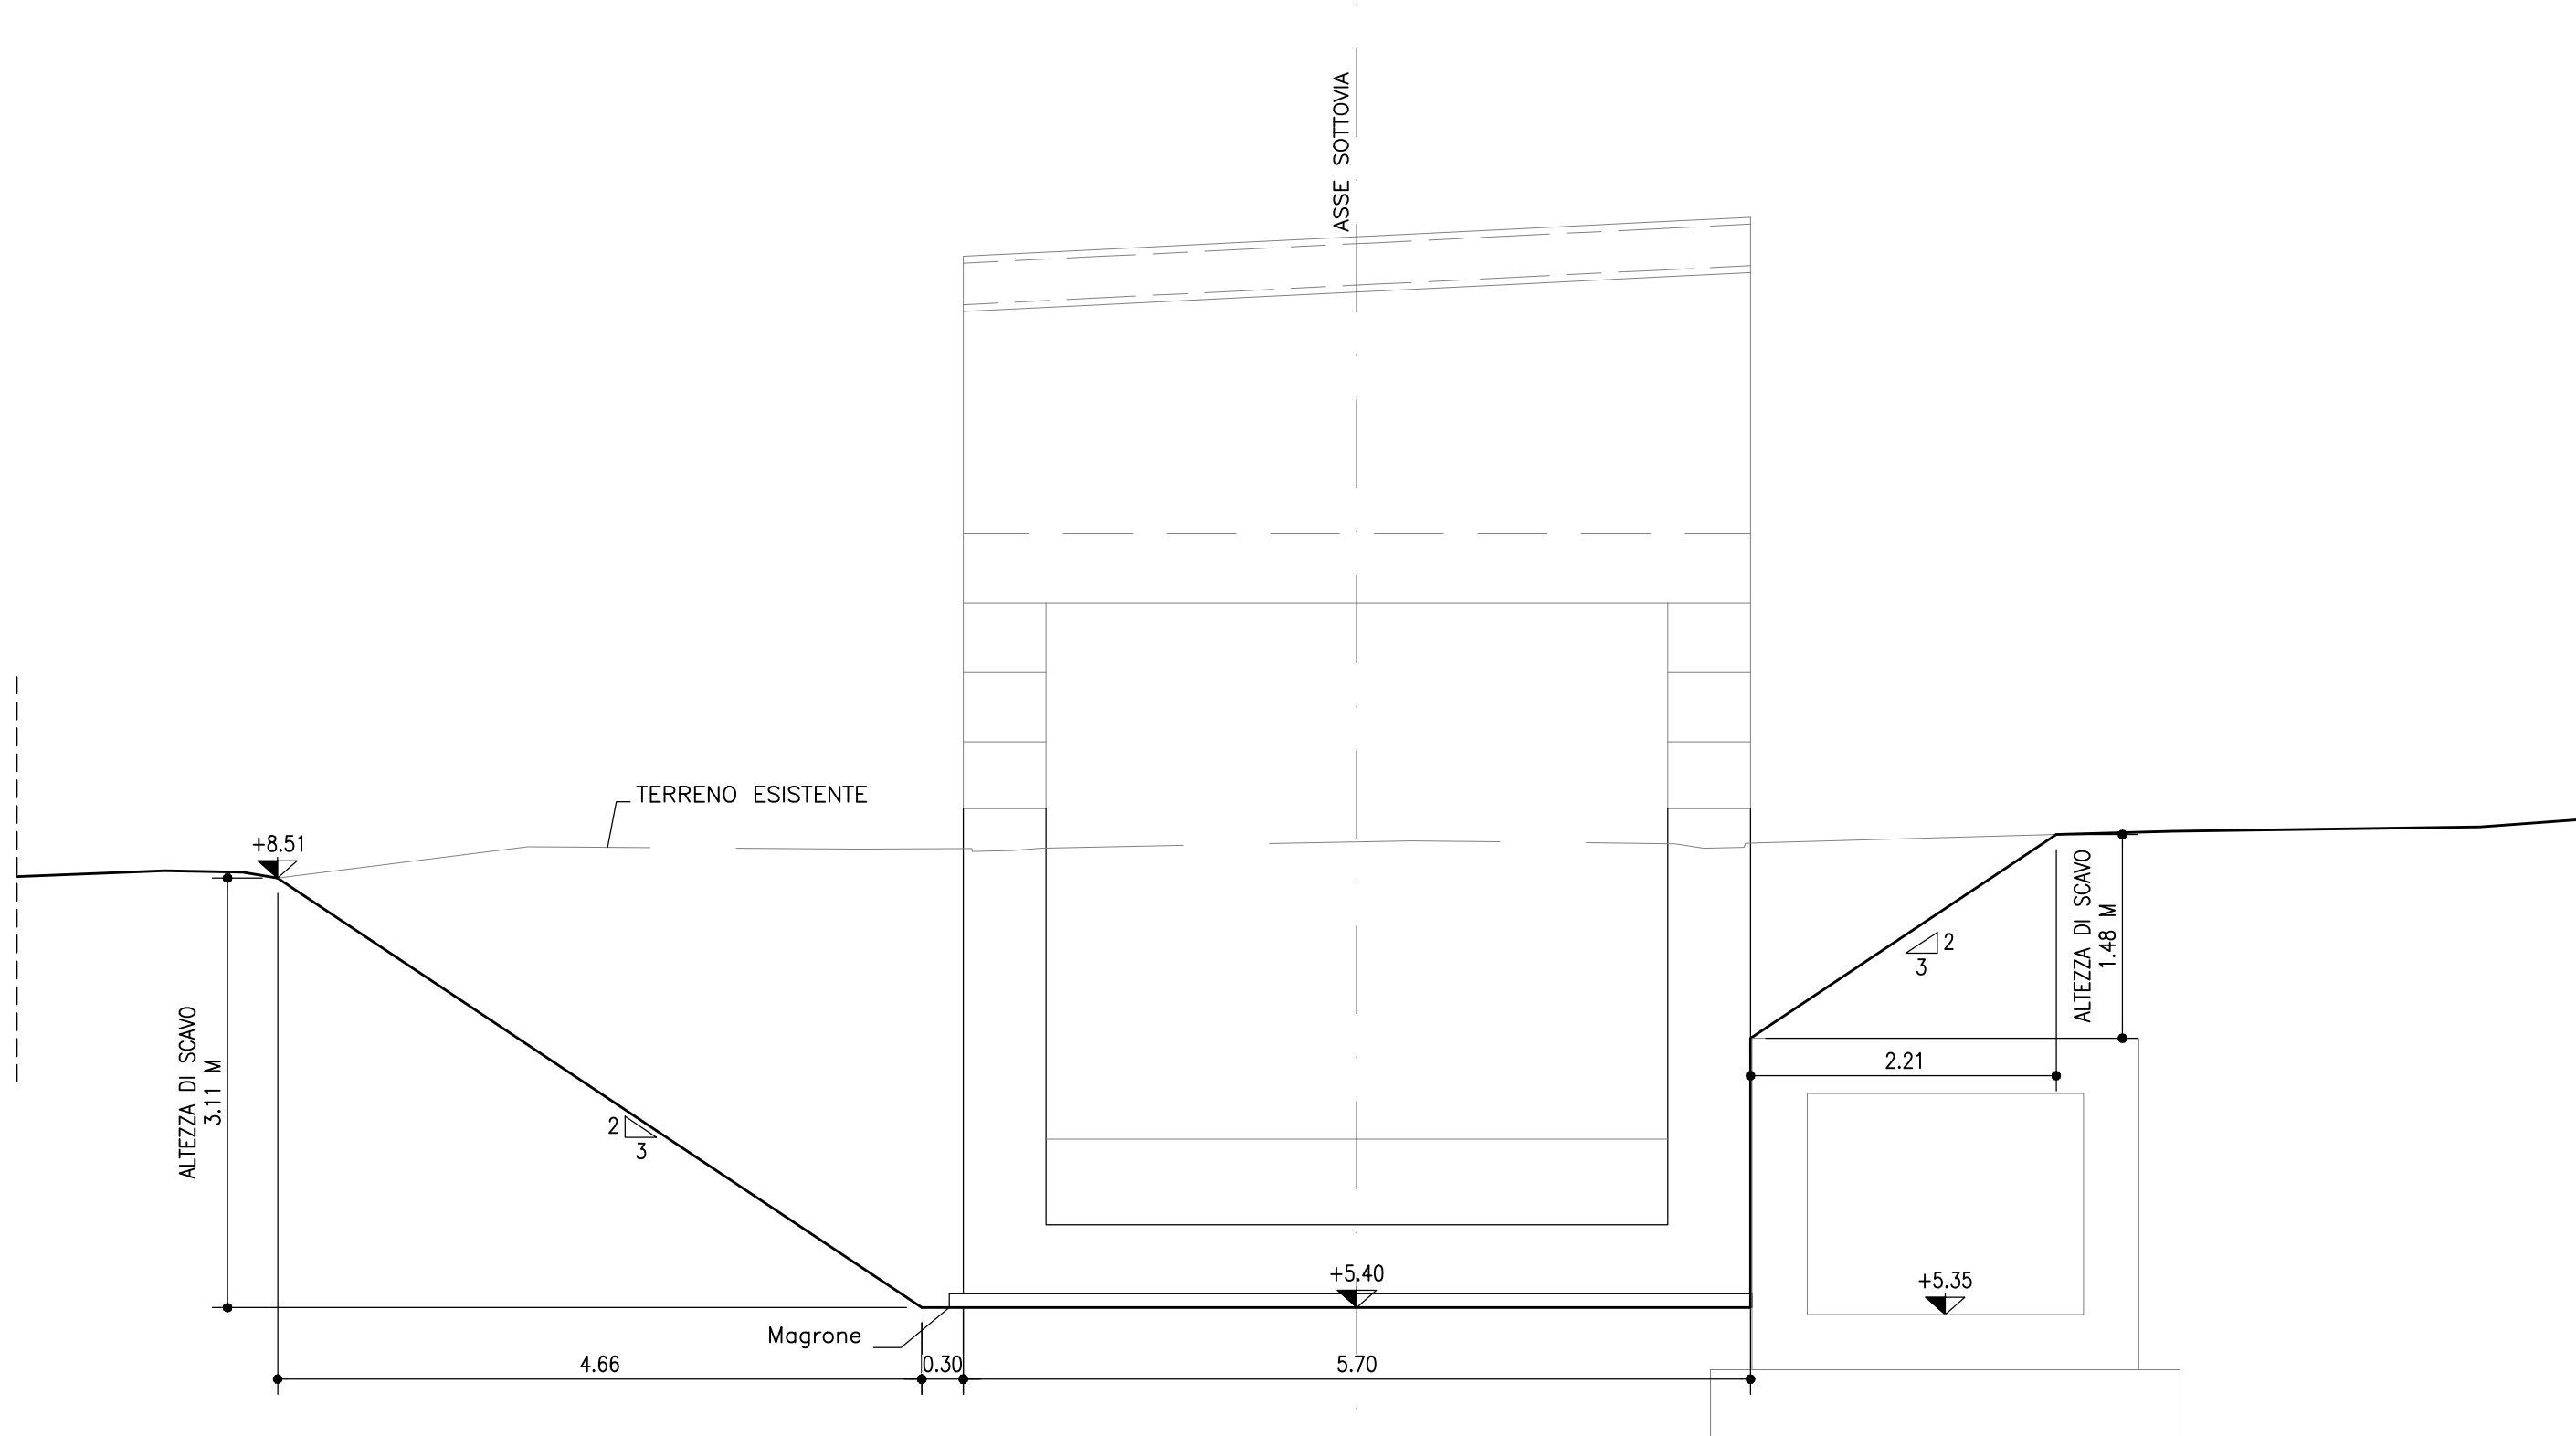

autostrade per l'italia

AUTOSTRADA (A13) : BOLOGNA-PADOVA

AMPLIAMENTO ALLA TERZA CORSIA
TRATTO : MONSELICE - PADOVA SUD

PROGETTO ESECUTIVO

VIABILITA' INTERFERITE

Scavalco via Terradura (SP30) - pk 99+130
SP411 - Prolungamento Sottopasso

Pianta scavi

IL PROGETTISTA SPECIALISTICO Ing. Mario Brugnoli Ord. Reg. Roma N. 201/05 Responsabile Geotecnico all'opera		IL RESPONSABILE INTEGRAZIONE PRESTAZIONI SPECIALISTICHE Ing. Mario Brugnoli Ord. Reg. Roma N. 201/05 Responsabile Geotecnico all'opera		IL DIRETTORE TECNICO Ing. Mario Brugnoli Ord. Reg. Roma N. 201/05 T.A. - Geotecnico e Geotecnica	
CODICE IDENTIFICATIVO 111315 0000 PE IN I12 SP411 00000 D APE 5321 0		OPERATORE SCALA Var.		REVISIONE N. data 0 DICEMBRE 2021	
INGEGNER COORDINATORE Ing. Mario Brugnoli Ord. Reg. Roma N. 201/05		RAPPORTE SPECIALISTICO VERIFICATO		VISTO DEL CONCESSIONARIO Ing. Mario Brugnoli	