



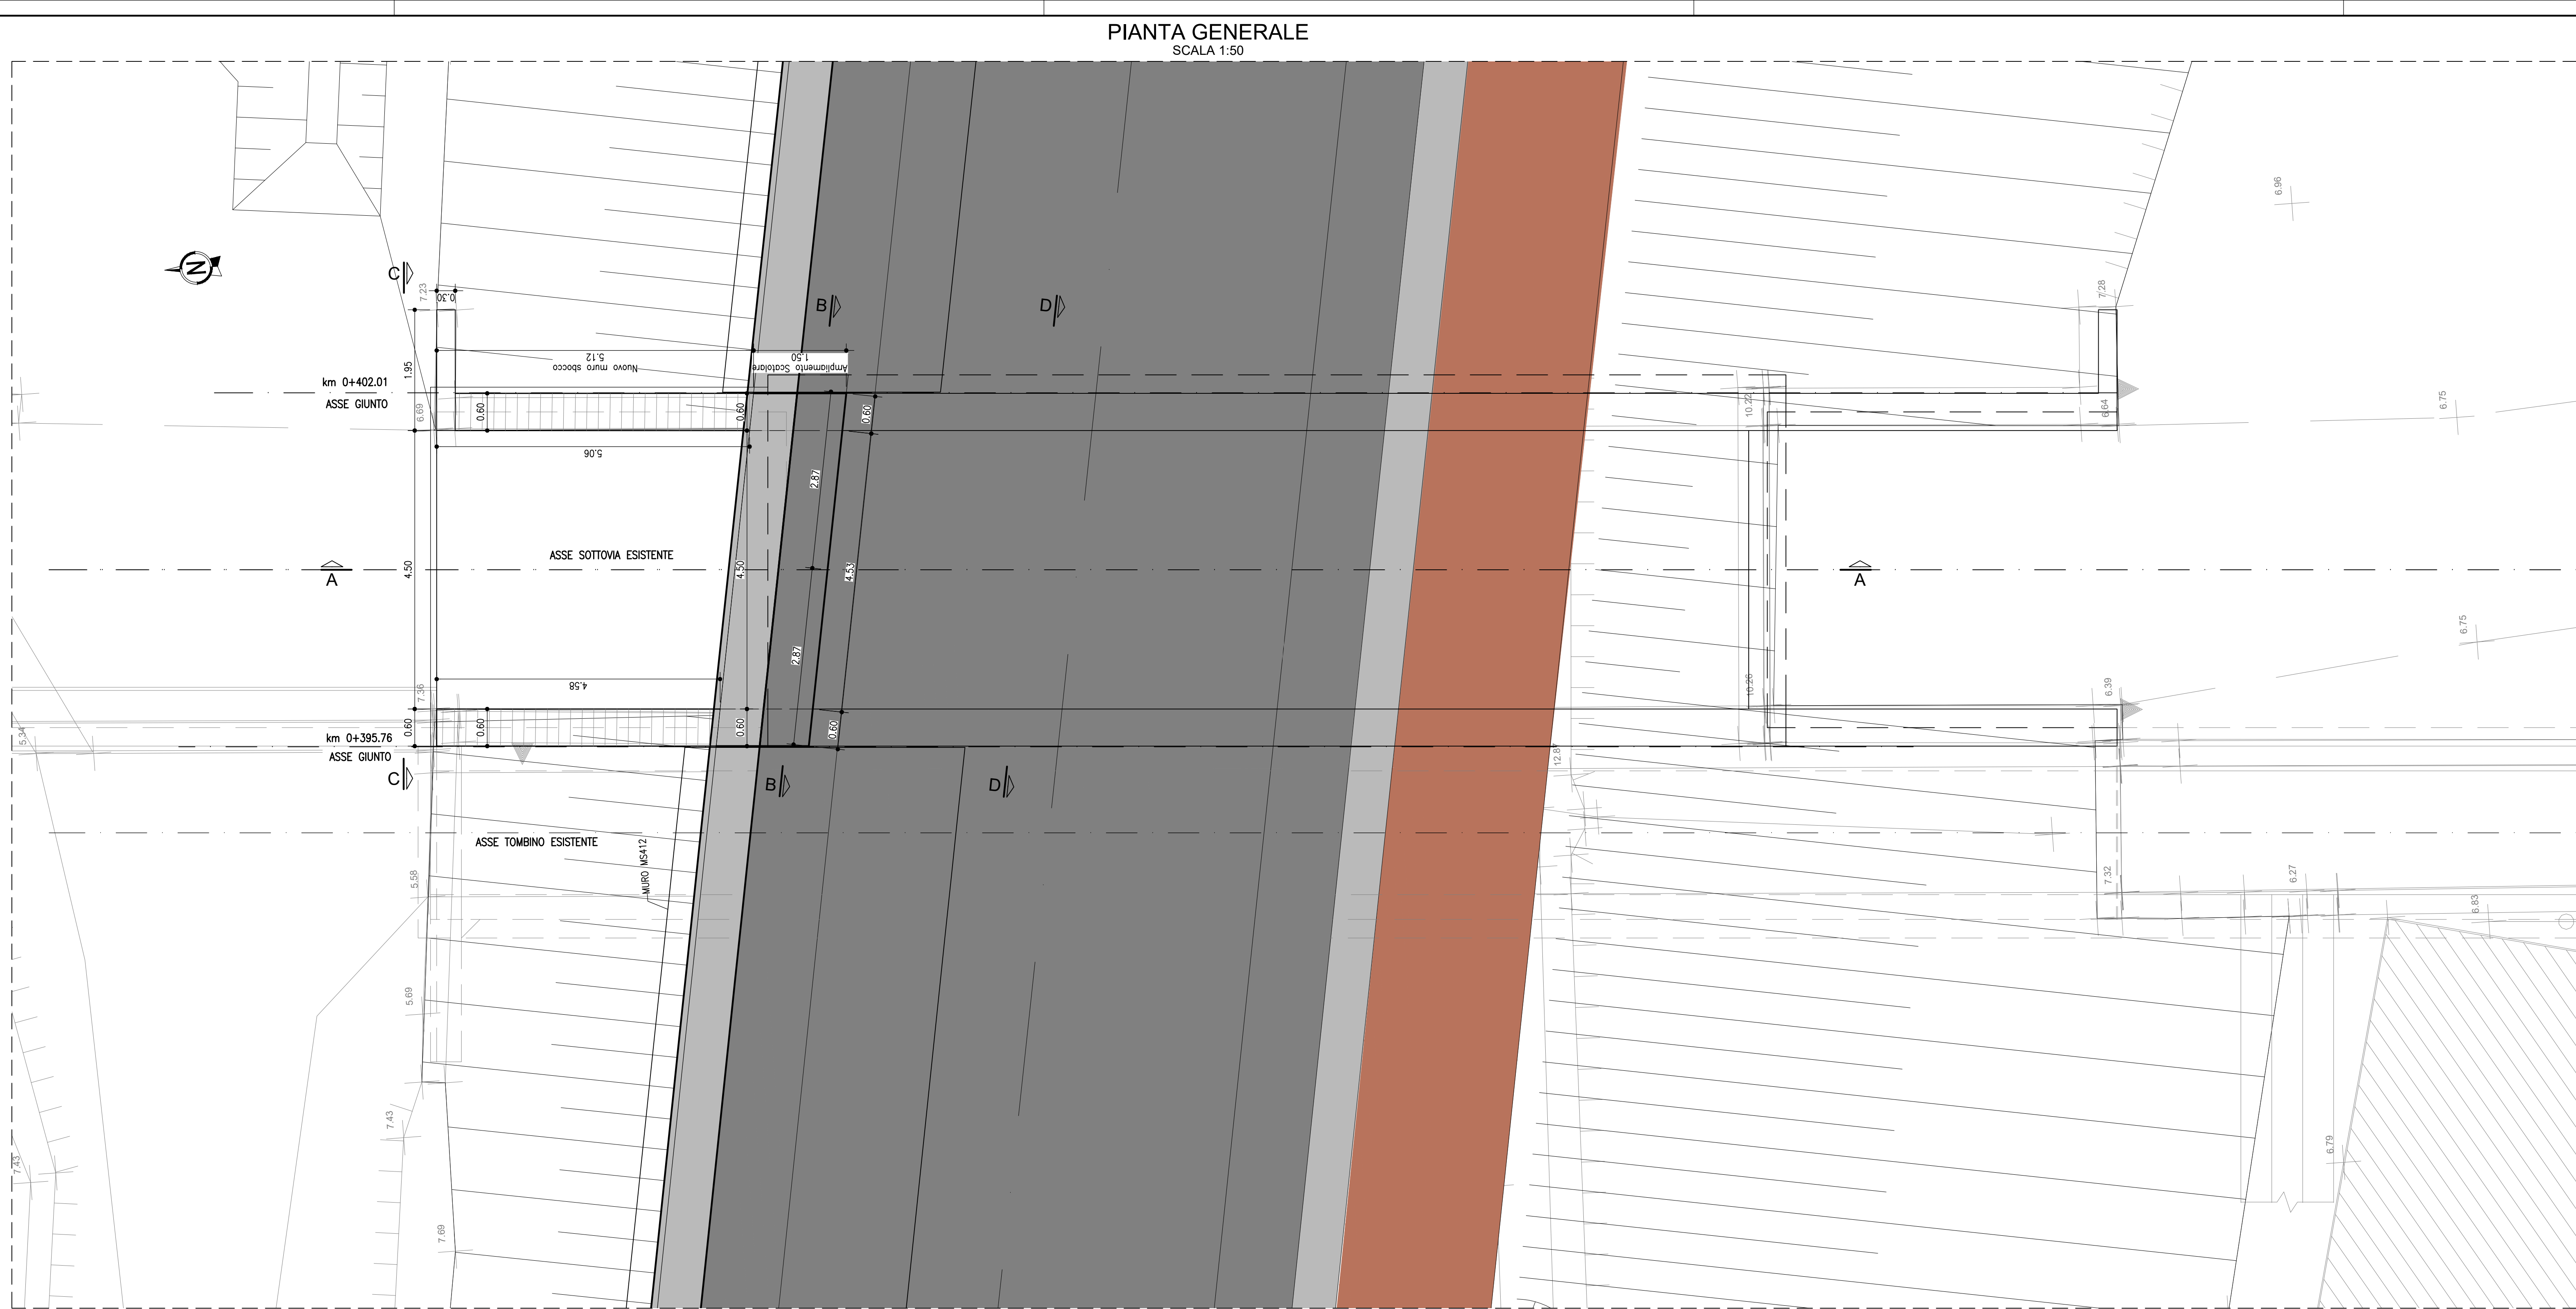

SEZIONE LONGITUDINALE A-A
SCALA 1:50

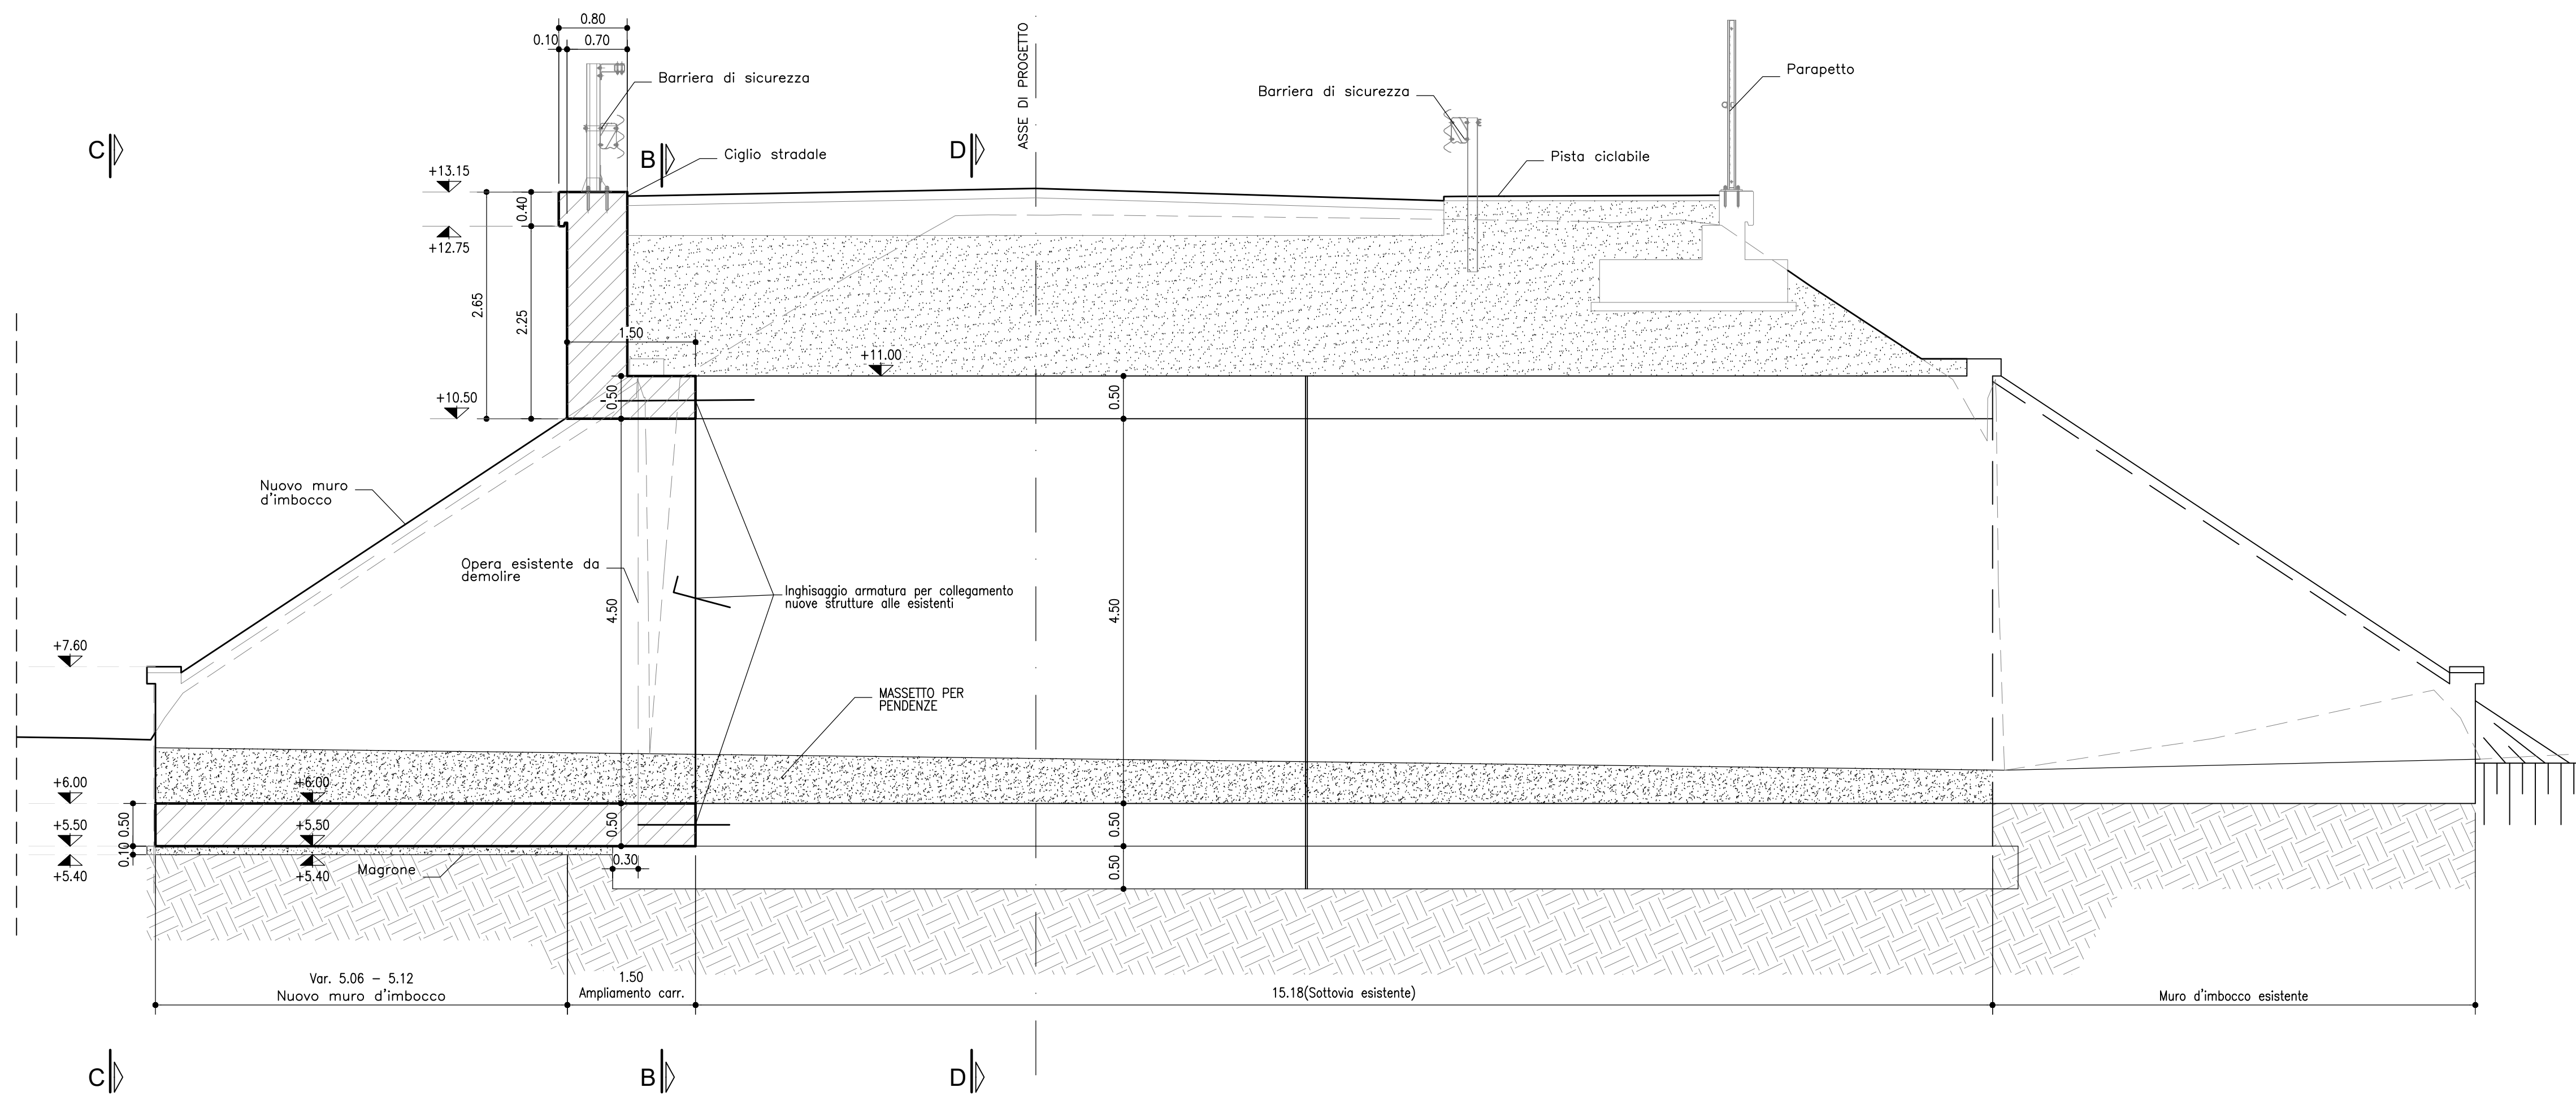

VISTA C-C
SCALA 1:50

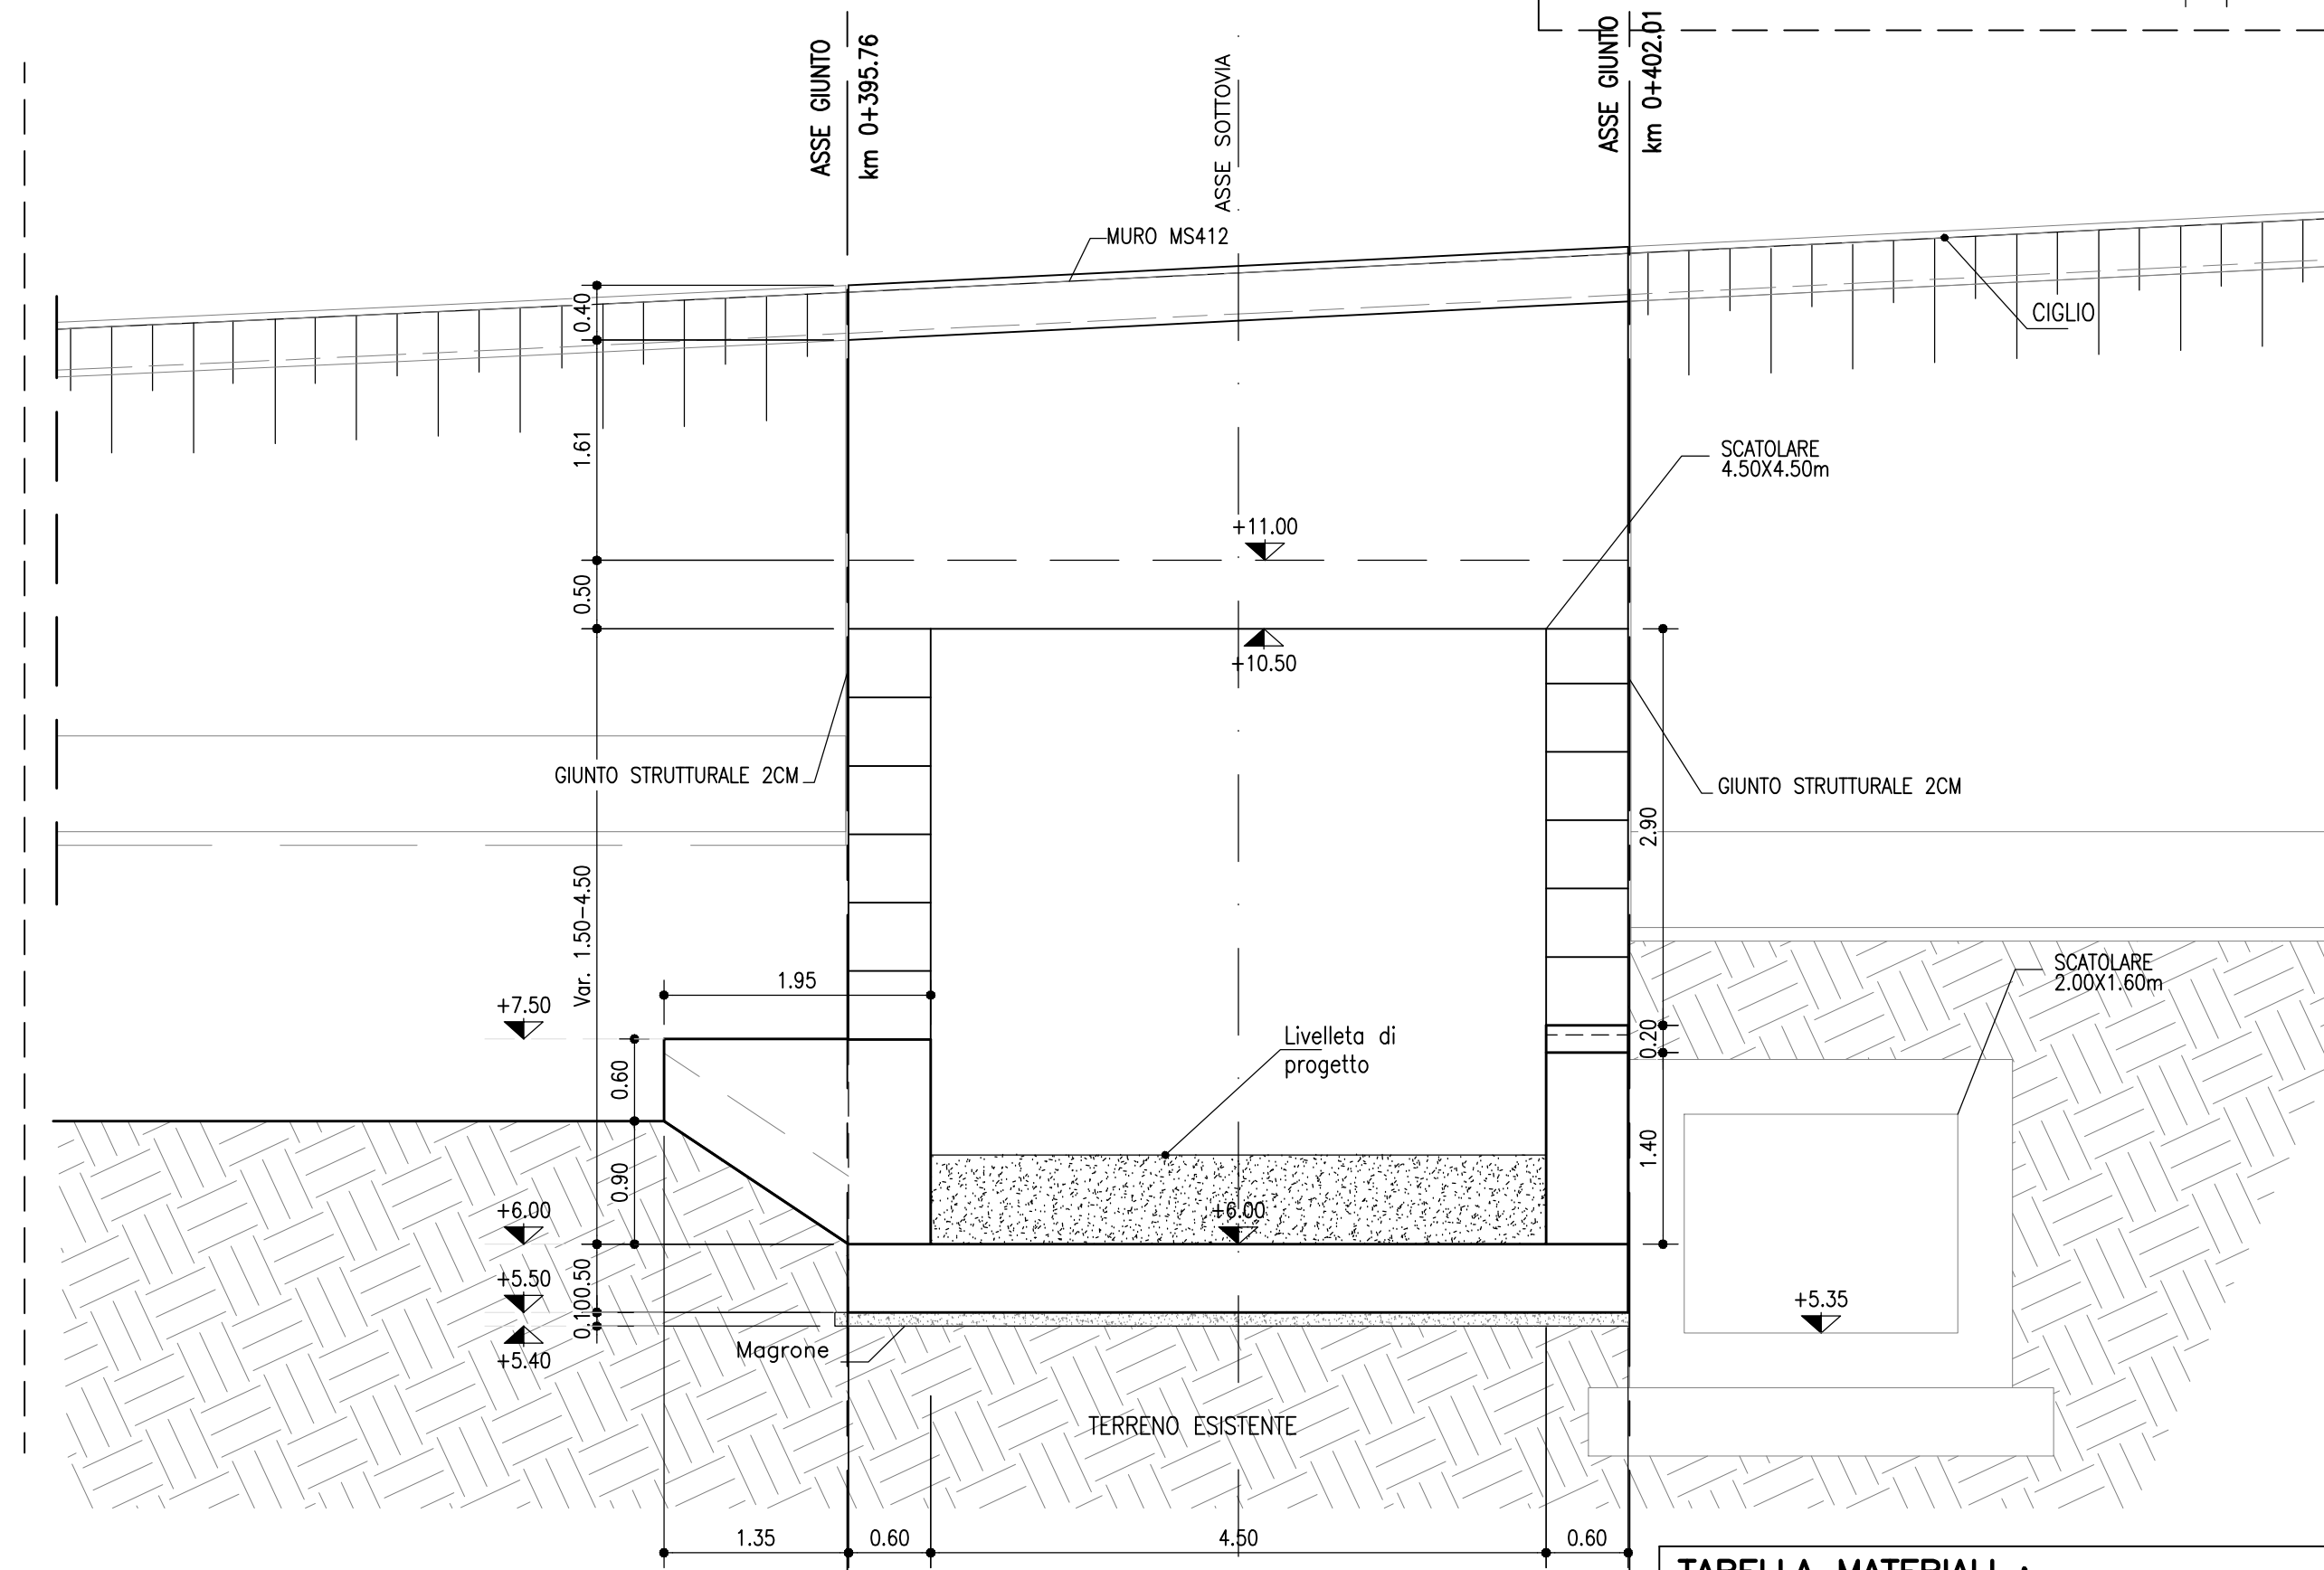


TABELLA MATERIALI :

Le caratteristiche dei materiali fanno riferimento alle Norme Tecniche d'Appalto per quanto di seguito non direttamente specificato.
L'idoneità dei materiali impiegati dovrà essere comprovata mediante certificazione del fabbricante.

CALCESTRUZZO MAGRO:
- Conglomerato Cementizio per magrone e/o opere di sottofondazione con cemento: 150 kg/mc.

CALCESTRUZZO PER MURI IN C.A. FONDAZIONE-ELEVAZIONE:
- Classe C28/35
- Classe di esposizione XC2, XC4
- Rapporto acqua-cemento <0.55
- Classe di consistenza S3


Giunti di separazione fra i conci come riportato in progetto

CALCESTRUZZO PER TRATTAMENTO COLONNARE:
- Classe C25/35
- Classe di esposizione XC2
- Rapporto acqua-cemento <0.55
- Classe di consistenza S5


COPRIFERRO NOMINALE* per elevazioni Cron.= 40.0 mm
COPRIFERRO NOMINALE* per fondazioni Cron.= 40.0 mm
* EN 1992-1-1 par. 4.4.1 (2)P

ACCIAIO PER C.A.:
Secondo NTC 2008 (DM 14/01/2008)
Tipo B450C fyk ≥ 450MPa ftk ≥ 540MPa

SEZIONE B-B
SCALA 1:50

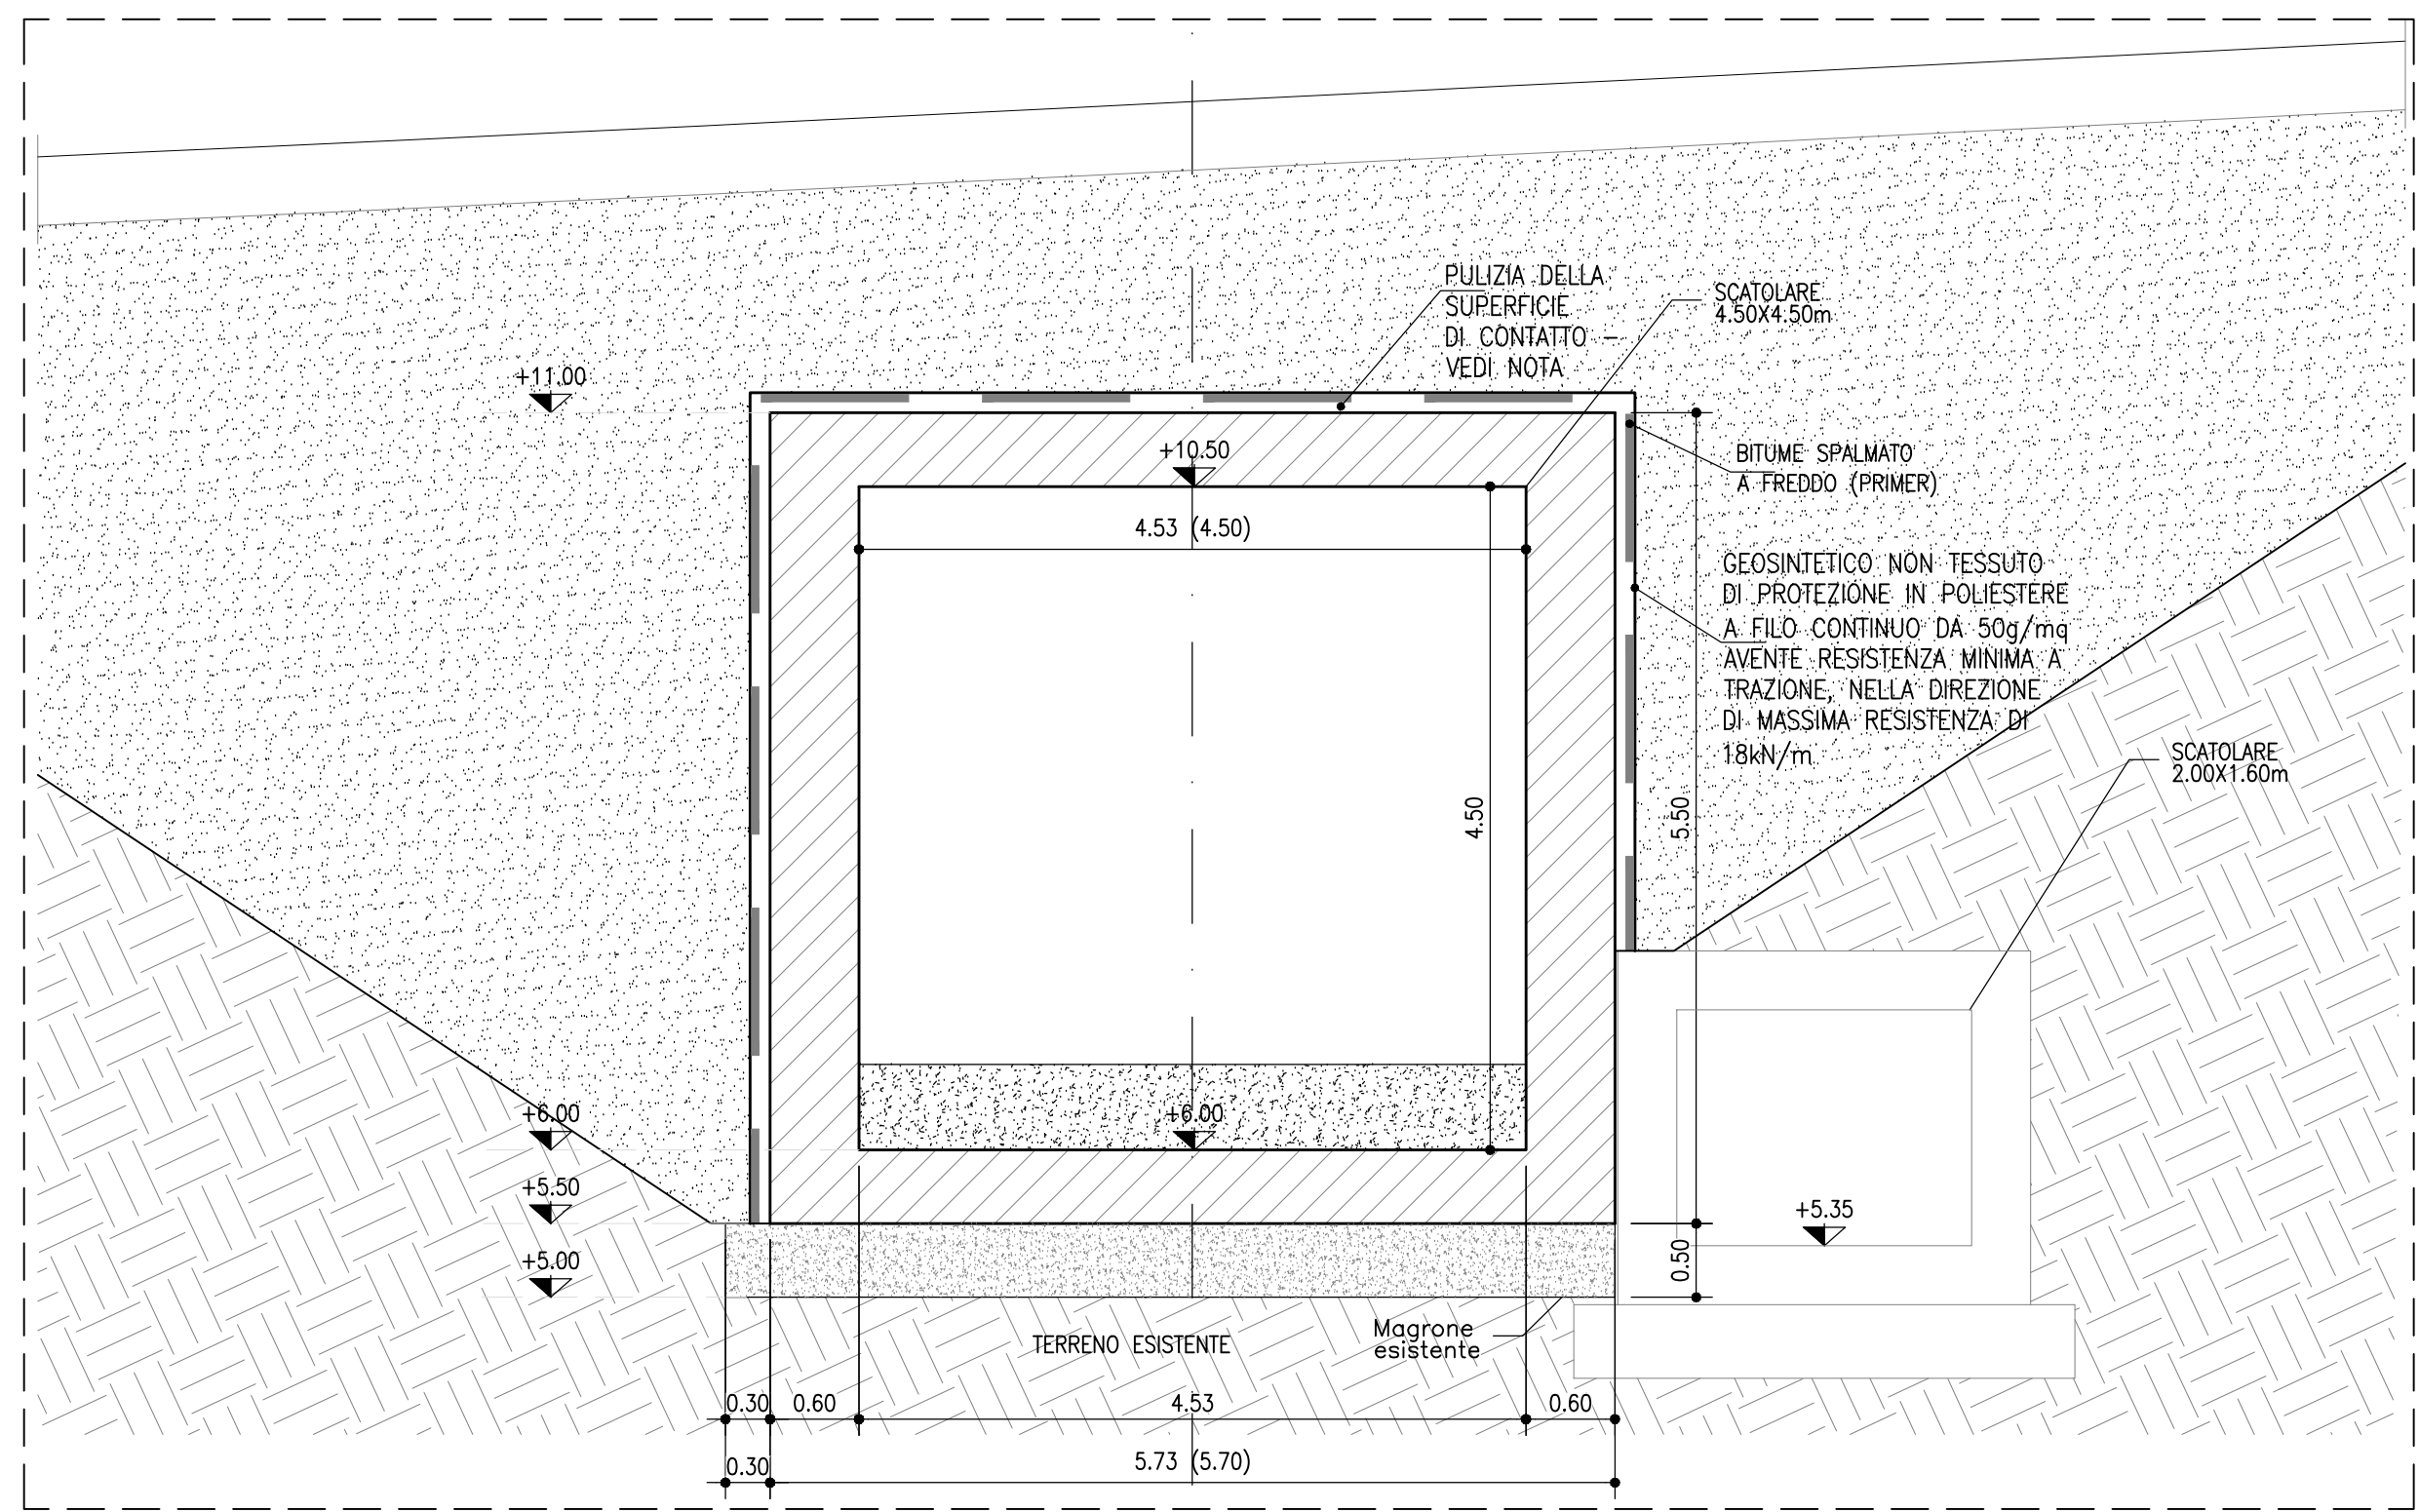

SEZIONE D-D
SCALA 1:50
Sezione esistente

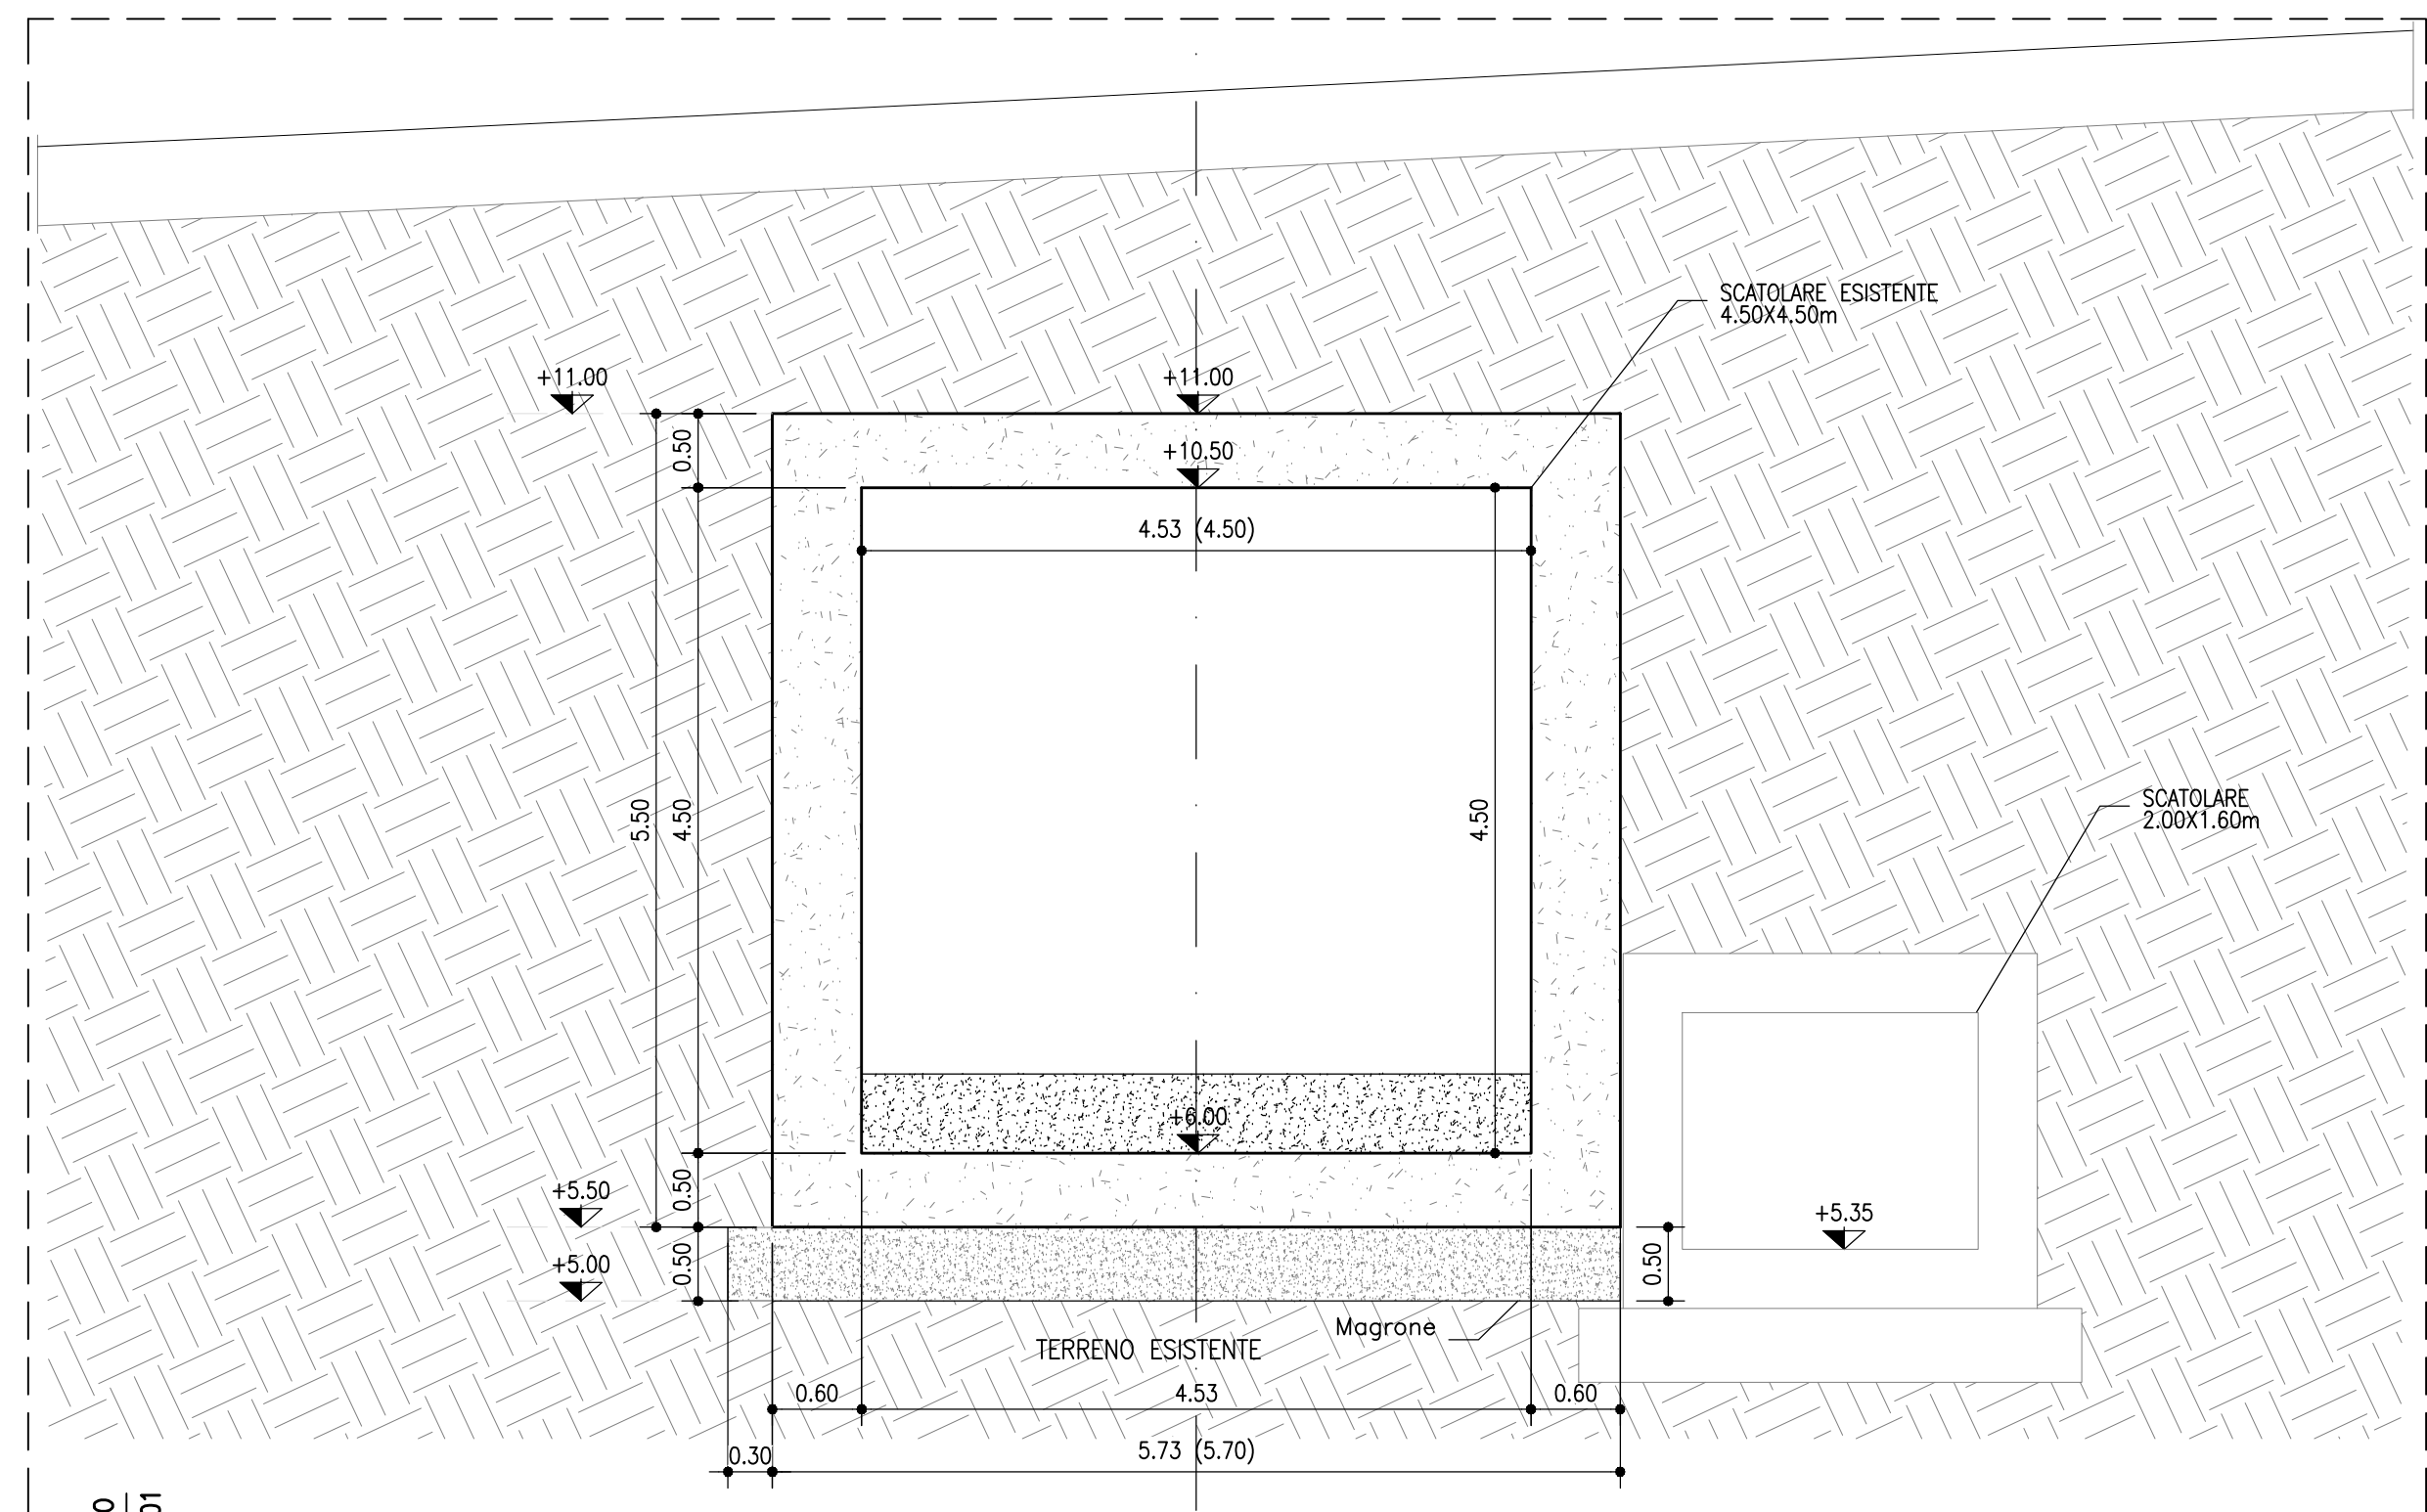

autostrade per l'italia

AUTOSTRADA (A13) : BOLOGNA-PADOVA

AMPLIAMENTO ALLA TERZA CORSIA
TRATTO : MONSELICE - PADOVA SUD

PROGETTO ESECUTIVO

VIABILITA' INTERFERITE

Scavalco via Terradura (SP30) - pk 99+130
SP411 - Prolungamento Sottopasso

Stato di fatto, progetto, sezioni e particolari

II. PROGETTISTA SPECIALISTICO		II. RESPONSABILE DI INTEGRAZIONE PRESTAZIONI SPECIALISTICHE		I. DIRETTORE TECNICO	
Ing. Mario Improvi Ord. Ingeg. Roma N. 424308 Ingegnere Nuova opera		Ing. Mario Improvi Ord. Ingeg. Roma N. 424308 Ingegnere Nuova opera		Ing. Mario Improvi Ord. Ingeg. Roma N. 424308 Ingegnere Nuova opera	
CODICE IDENTIFICATIVO		CODICE IDENTIFICATIVO		OPERATORE	
111315	0000	PE IN	I12	SP411	00000
0	5341	0	5341	0	5341

VISTO DEL COMMITTENTE		VISTO DEL CONCESSIONARIO	
Ing. Mario Improvi Ord. Ingeg. Roma N. 424308 Ingegnere Nuova opera		Ing. Mario Improvi Ord. Ingeg. Roma N. 424308 Ingegnere Nuova opera	

Il presente documento è stato redatto in conformità alle norme tecniche di riferimento e non rappresenta un progetto definitivo. Il presente documento è stato redatto in conformità alle norme tecniche di riferimento e non rappresenta un progetto definitivo.