




SEZIONE LONGITUDINALE E-E SCALA 1:100

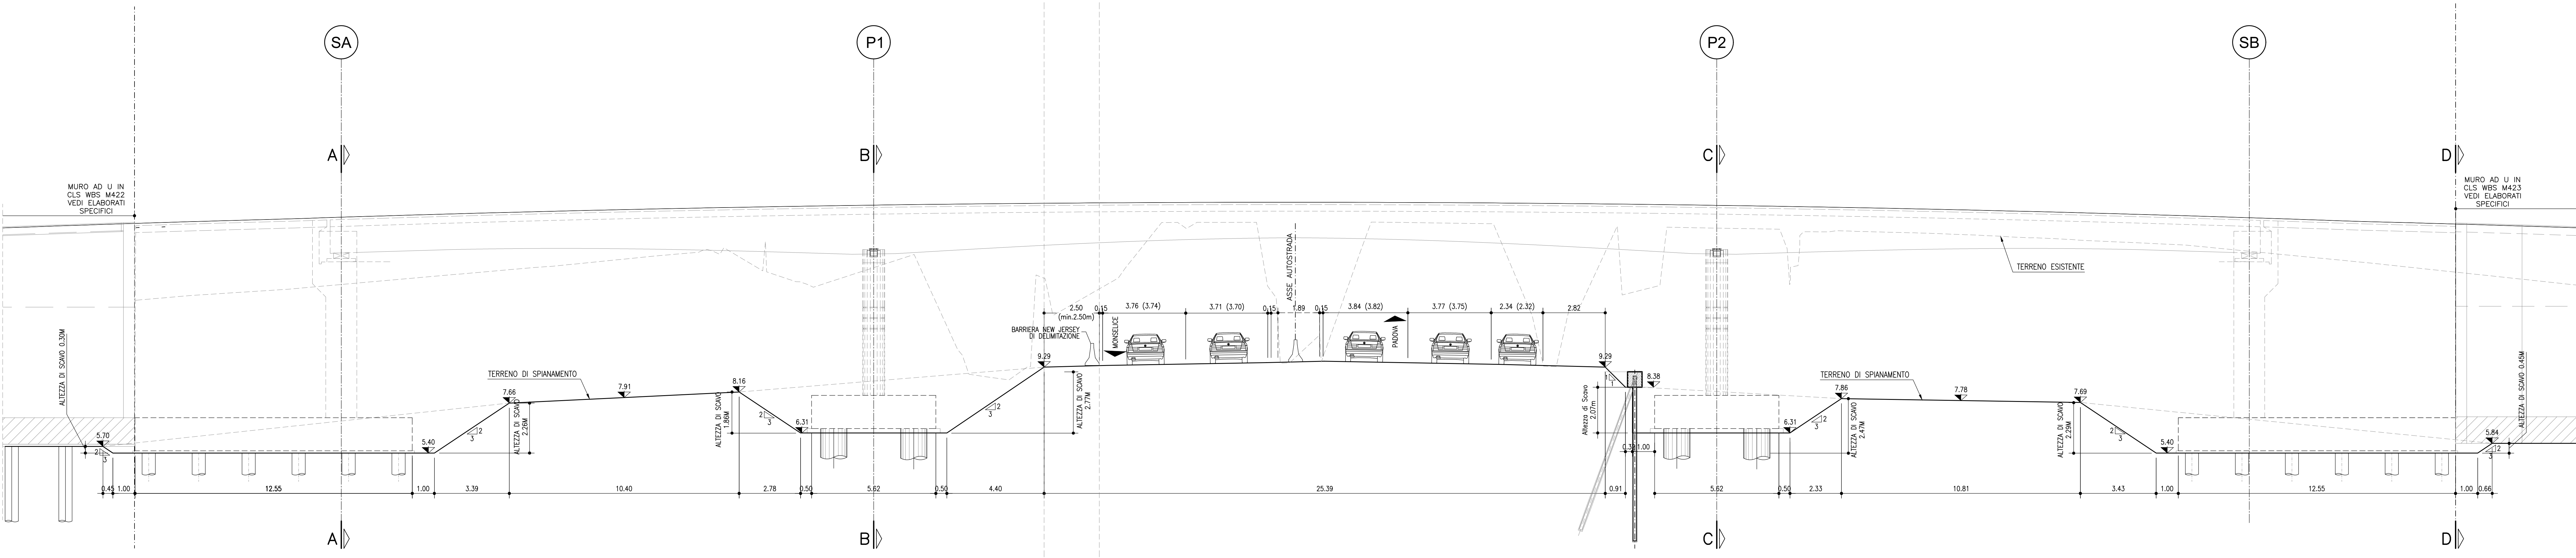


SEZIONE A-A
SCALA 1:100

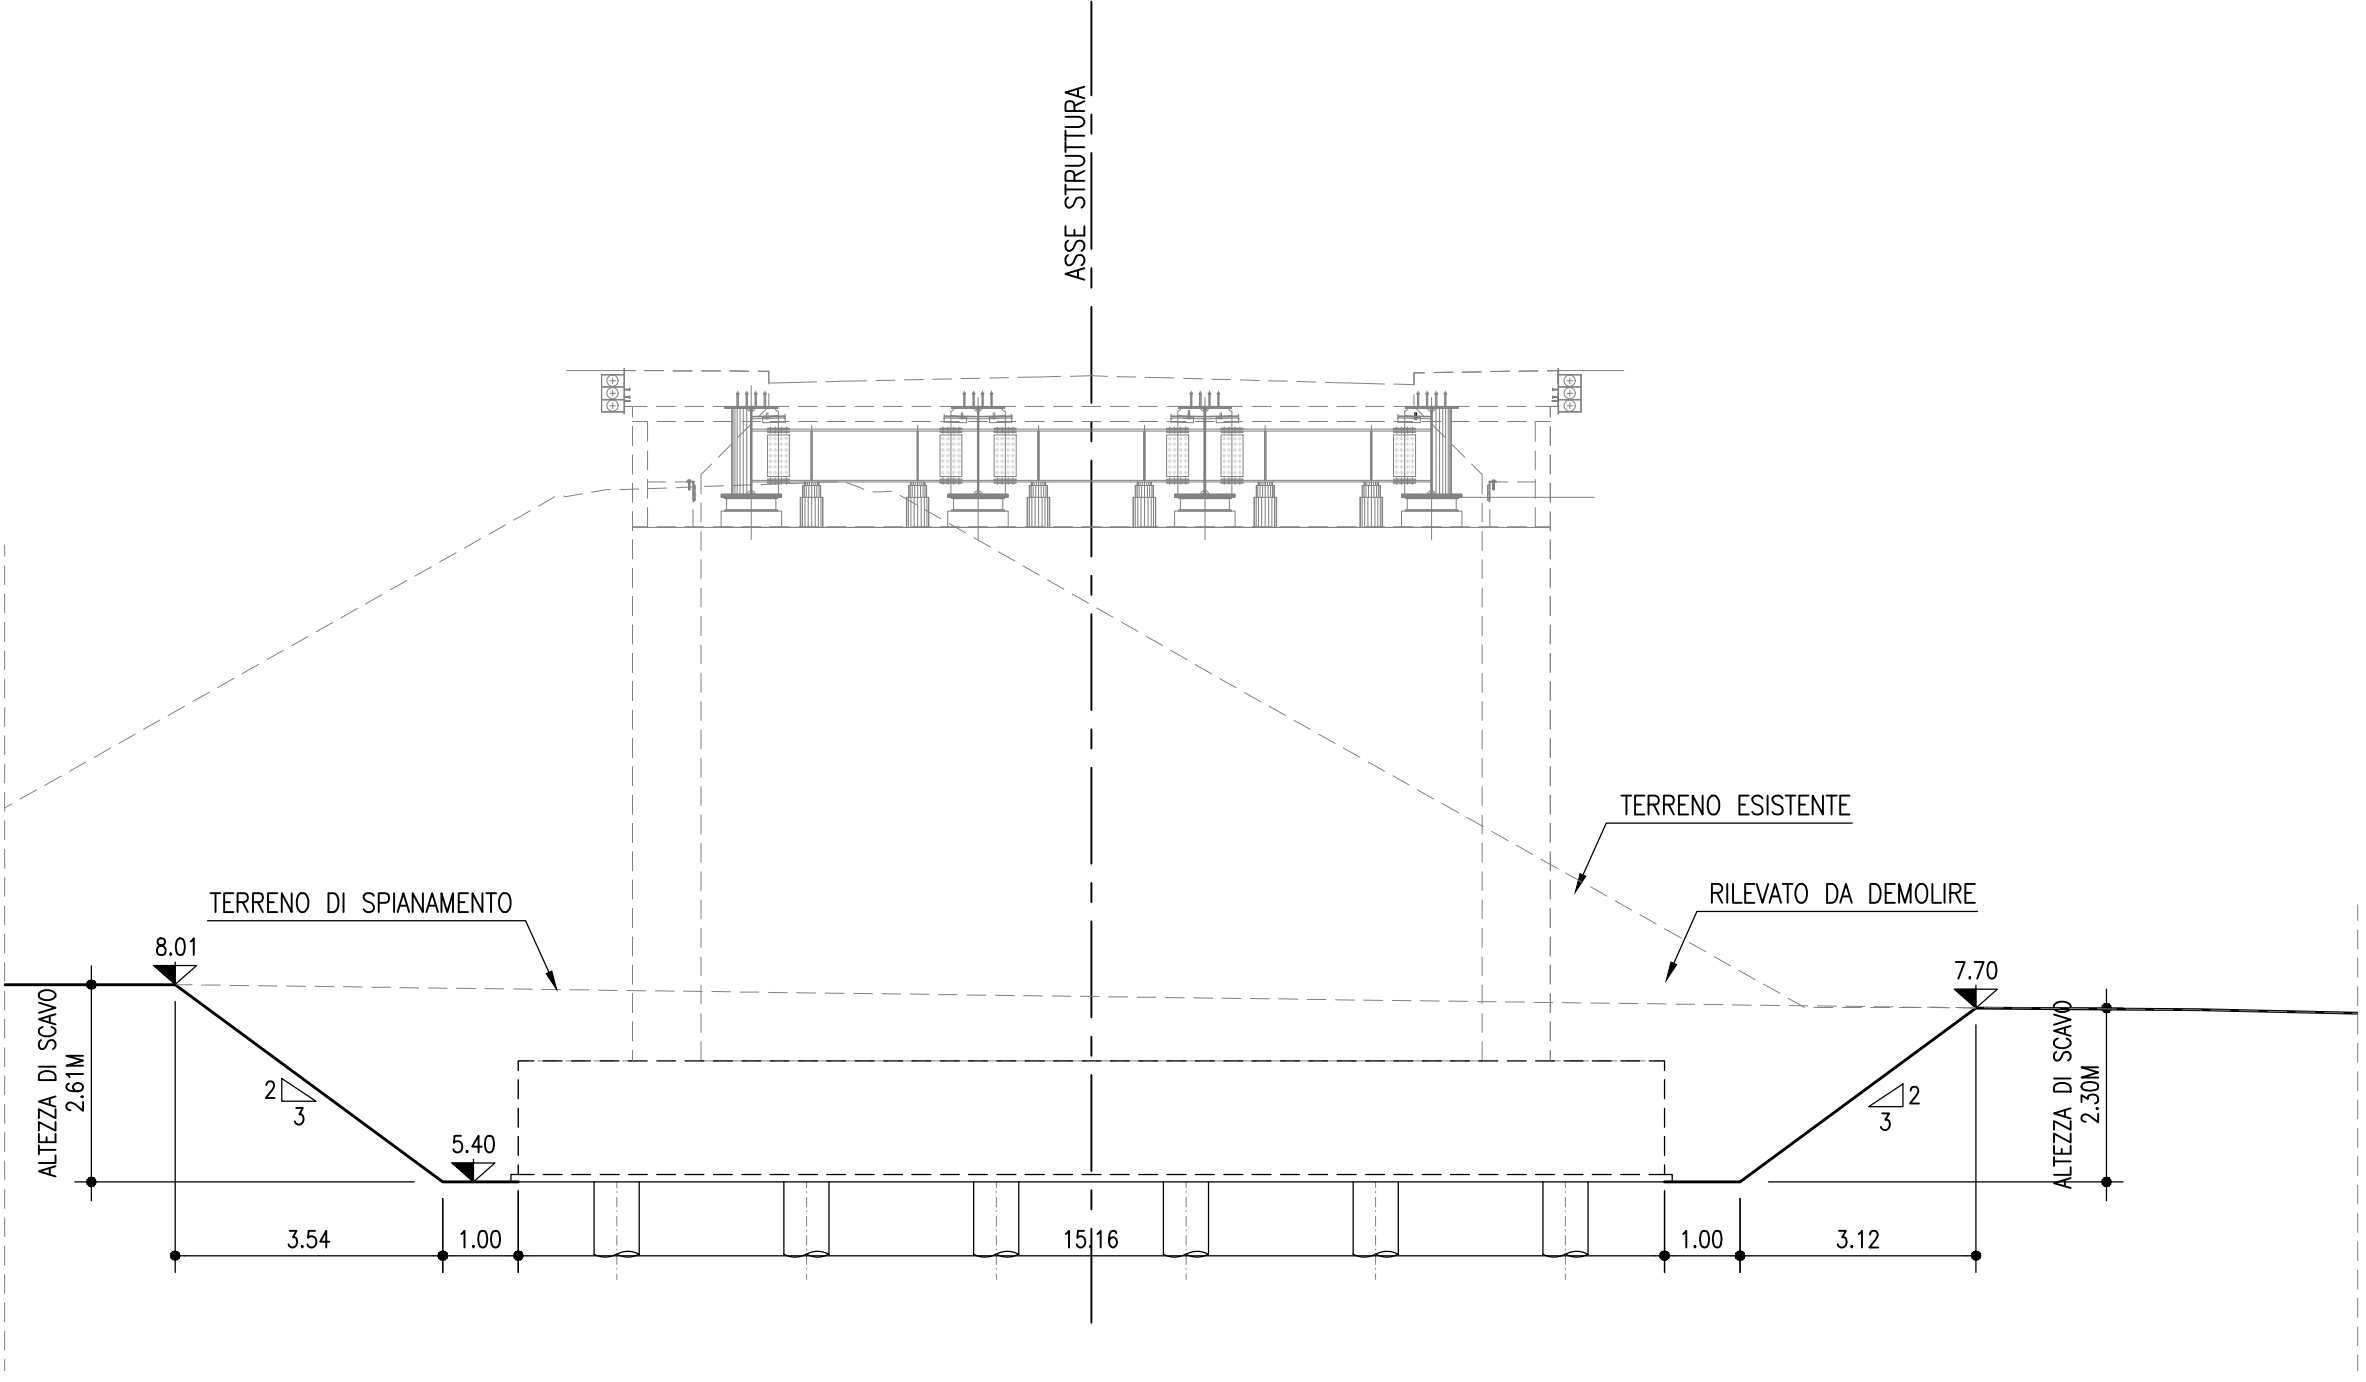


SEZIONE B-B
SCALA 1:100

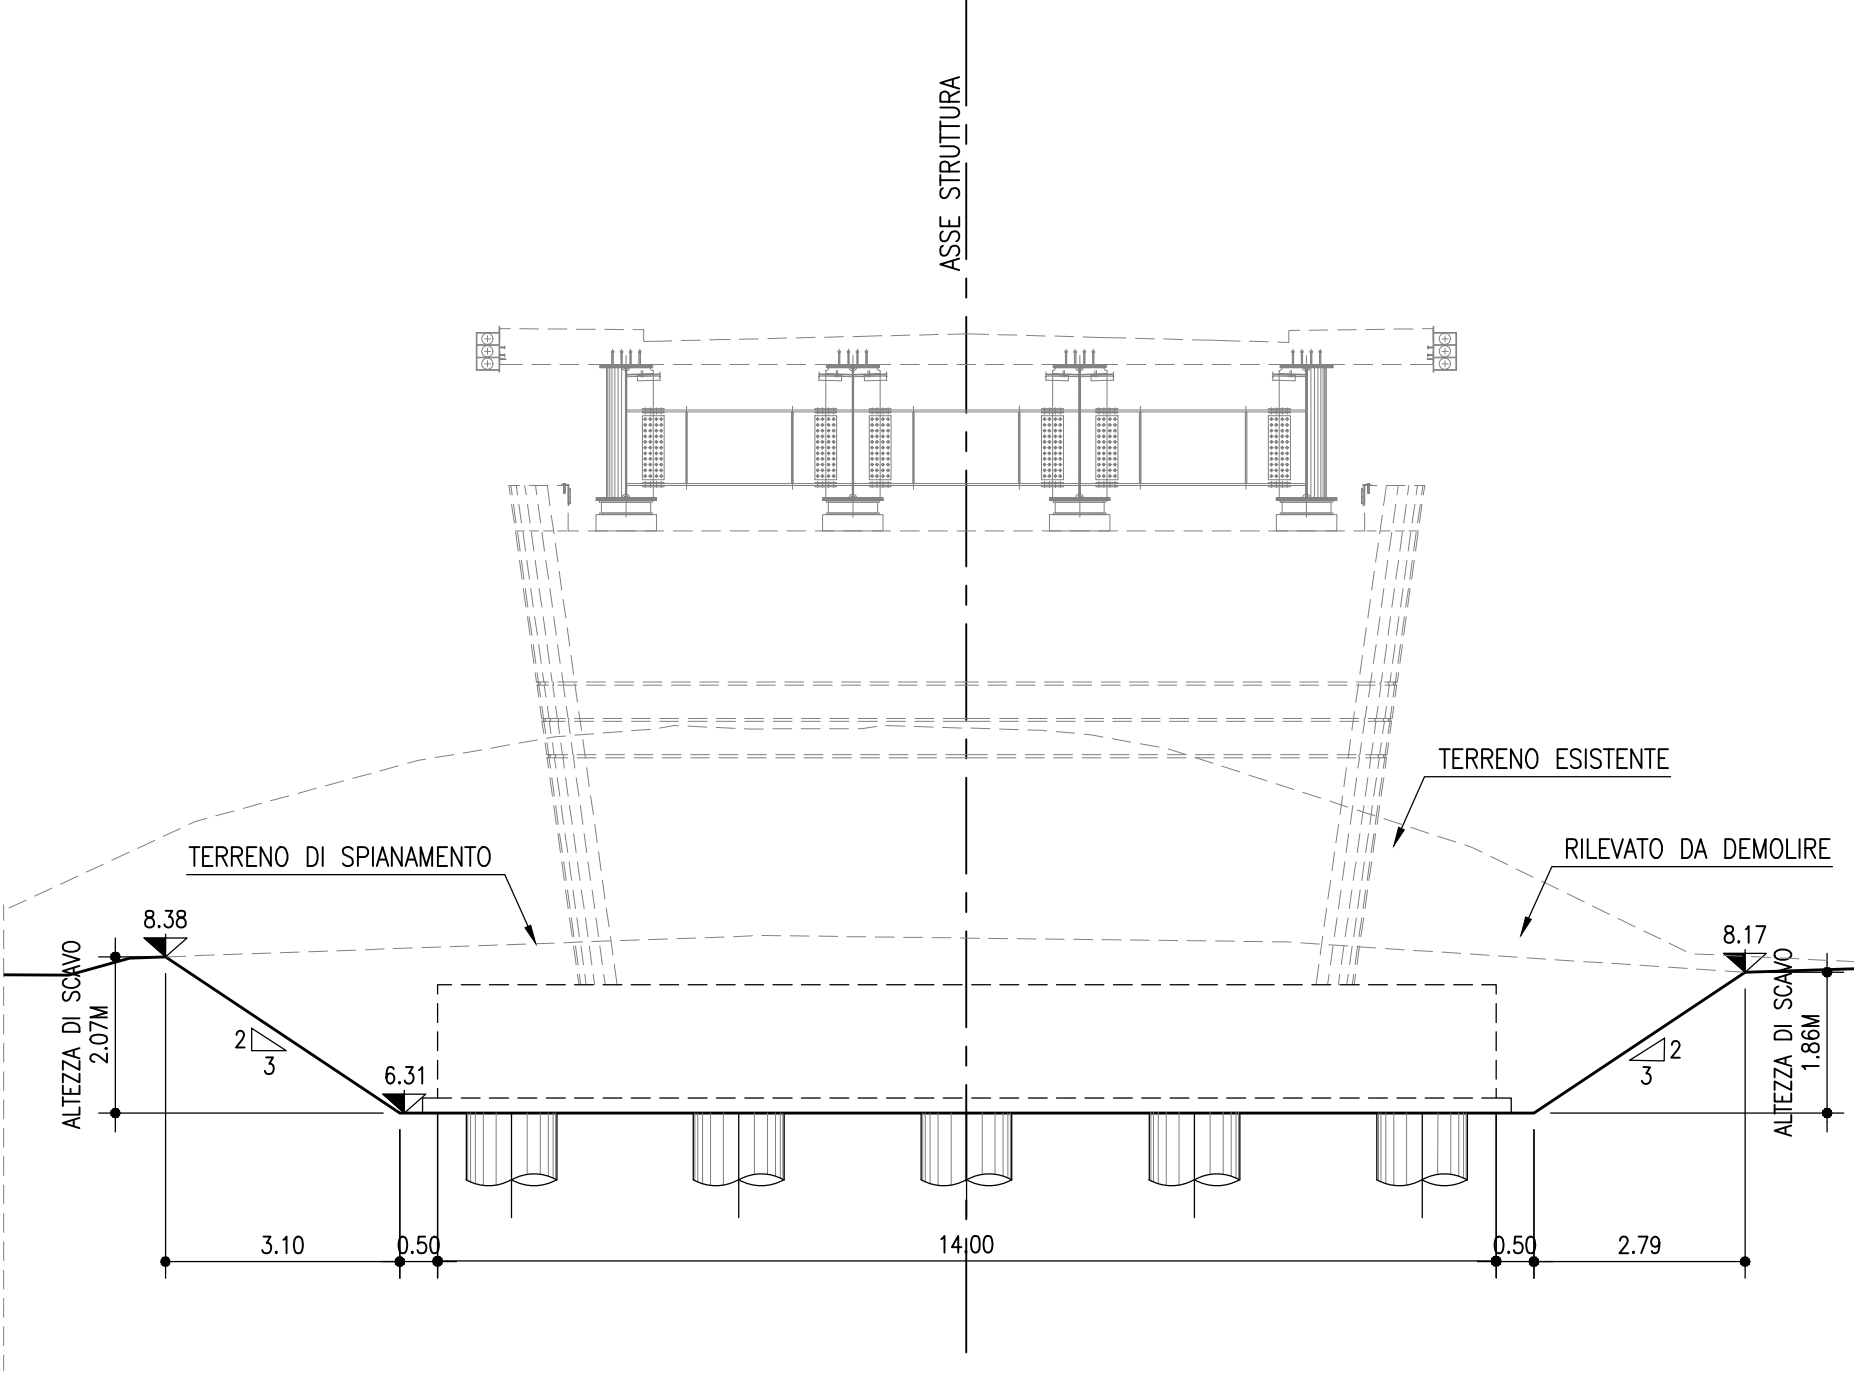

SEZIONE C-C
SCALA 1:100

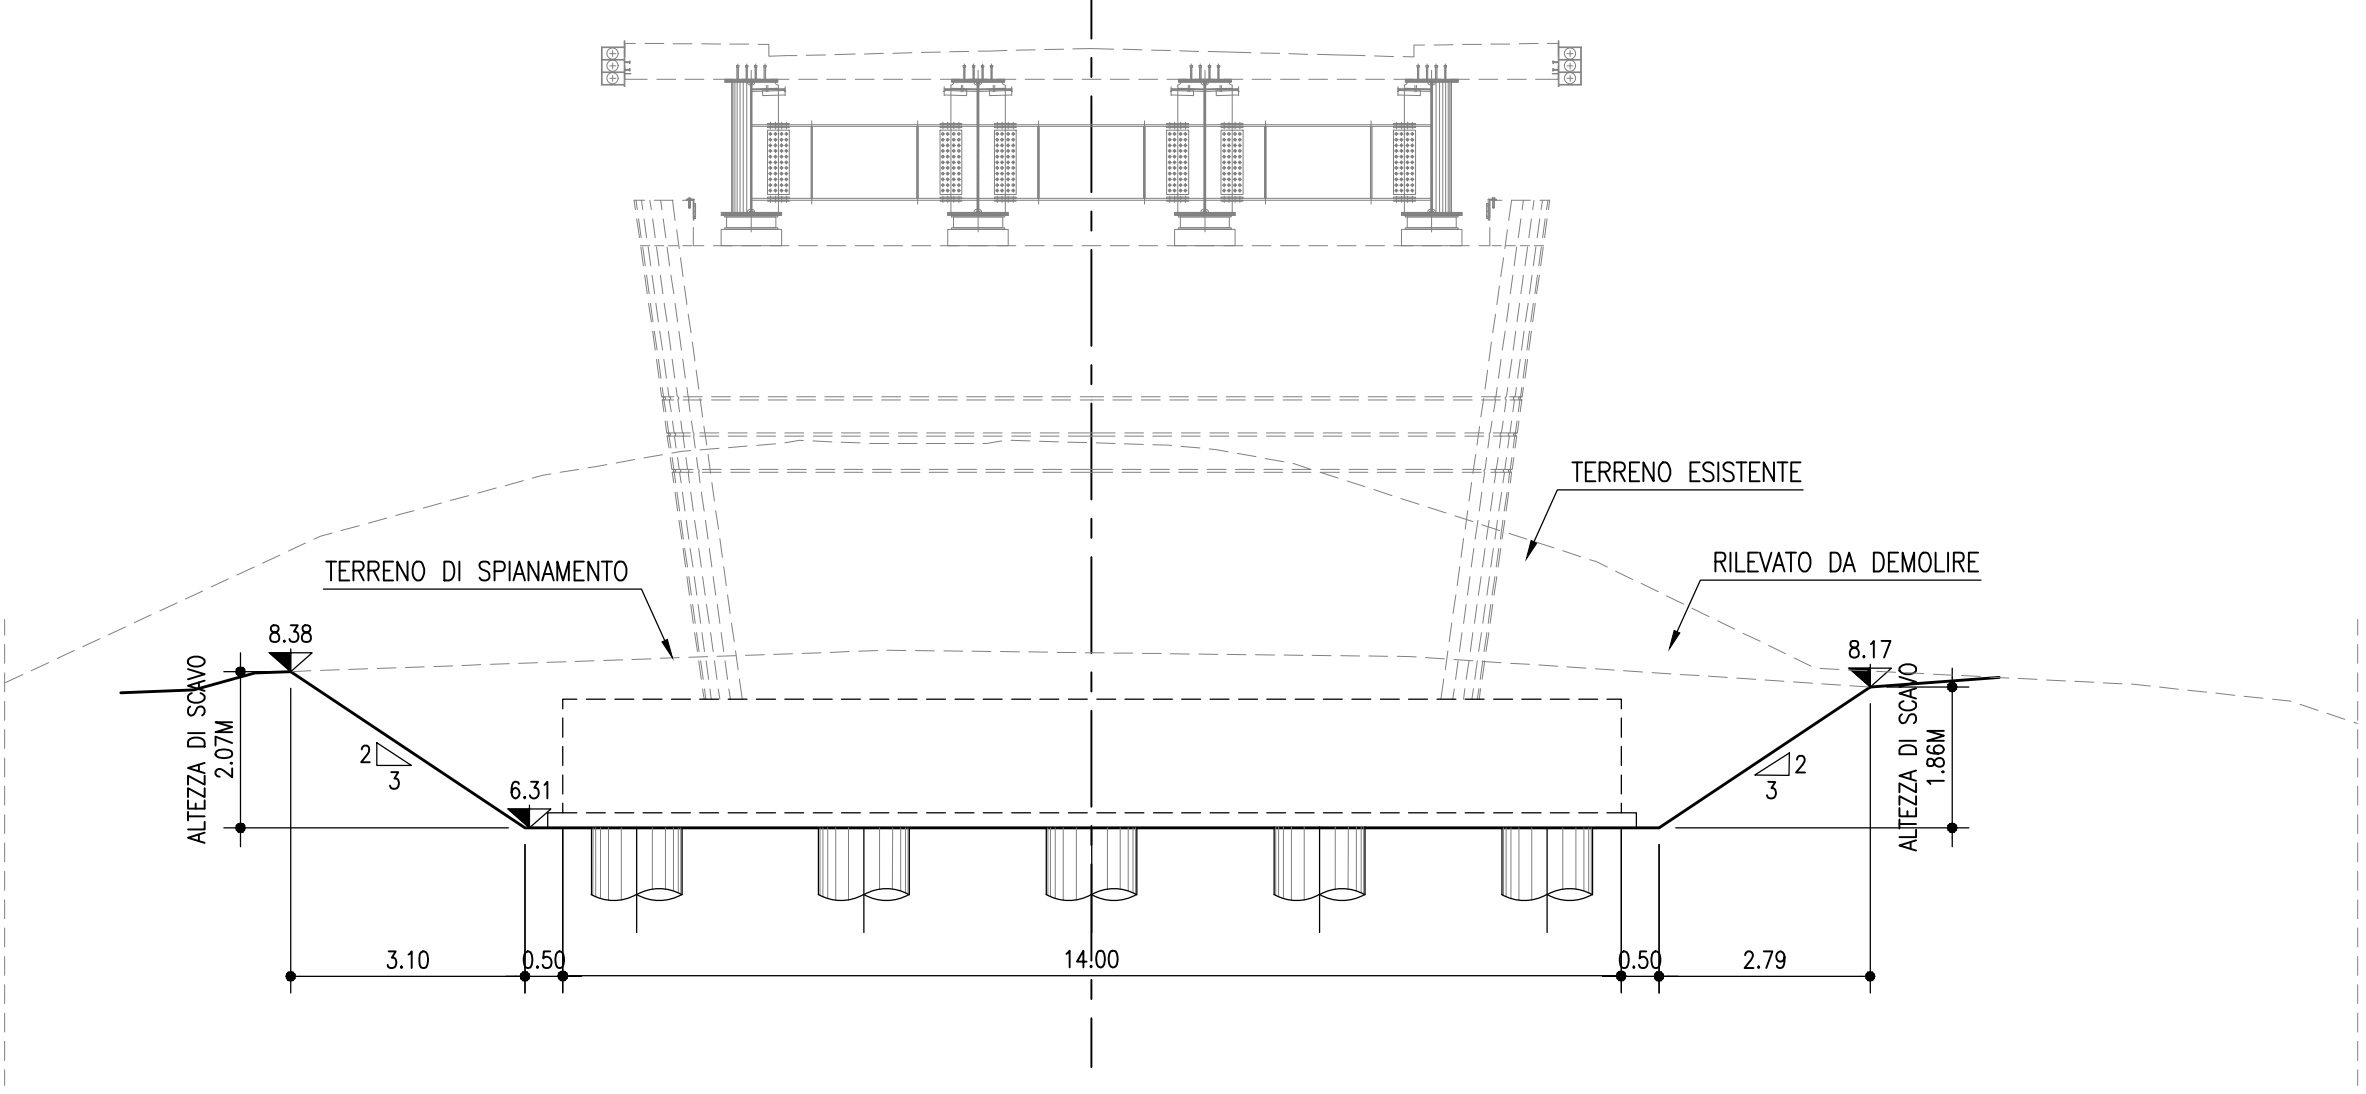

SEZIONE D-D
SCALA 1:100

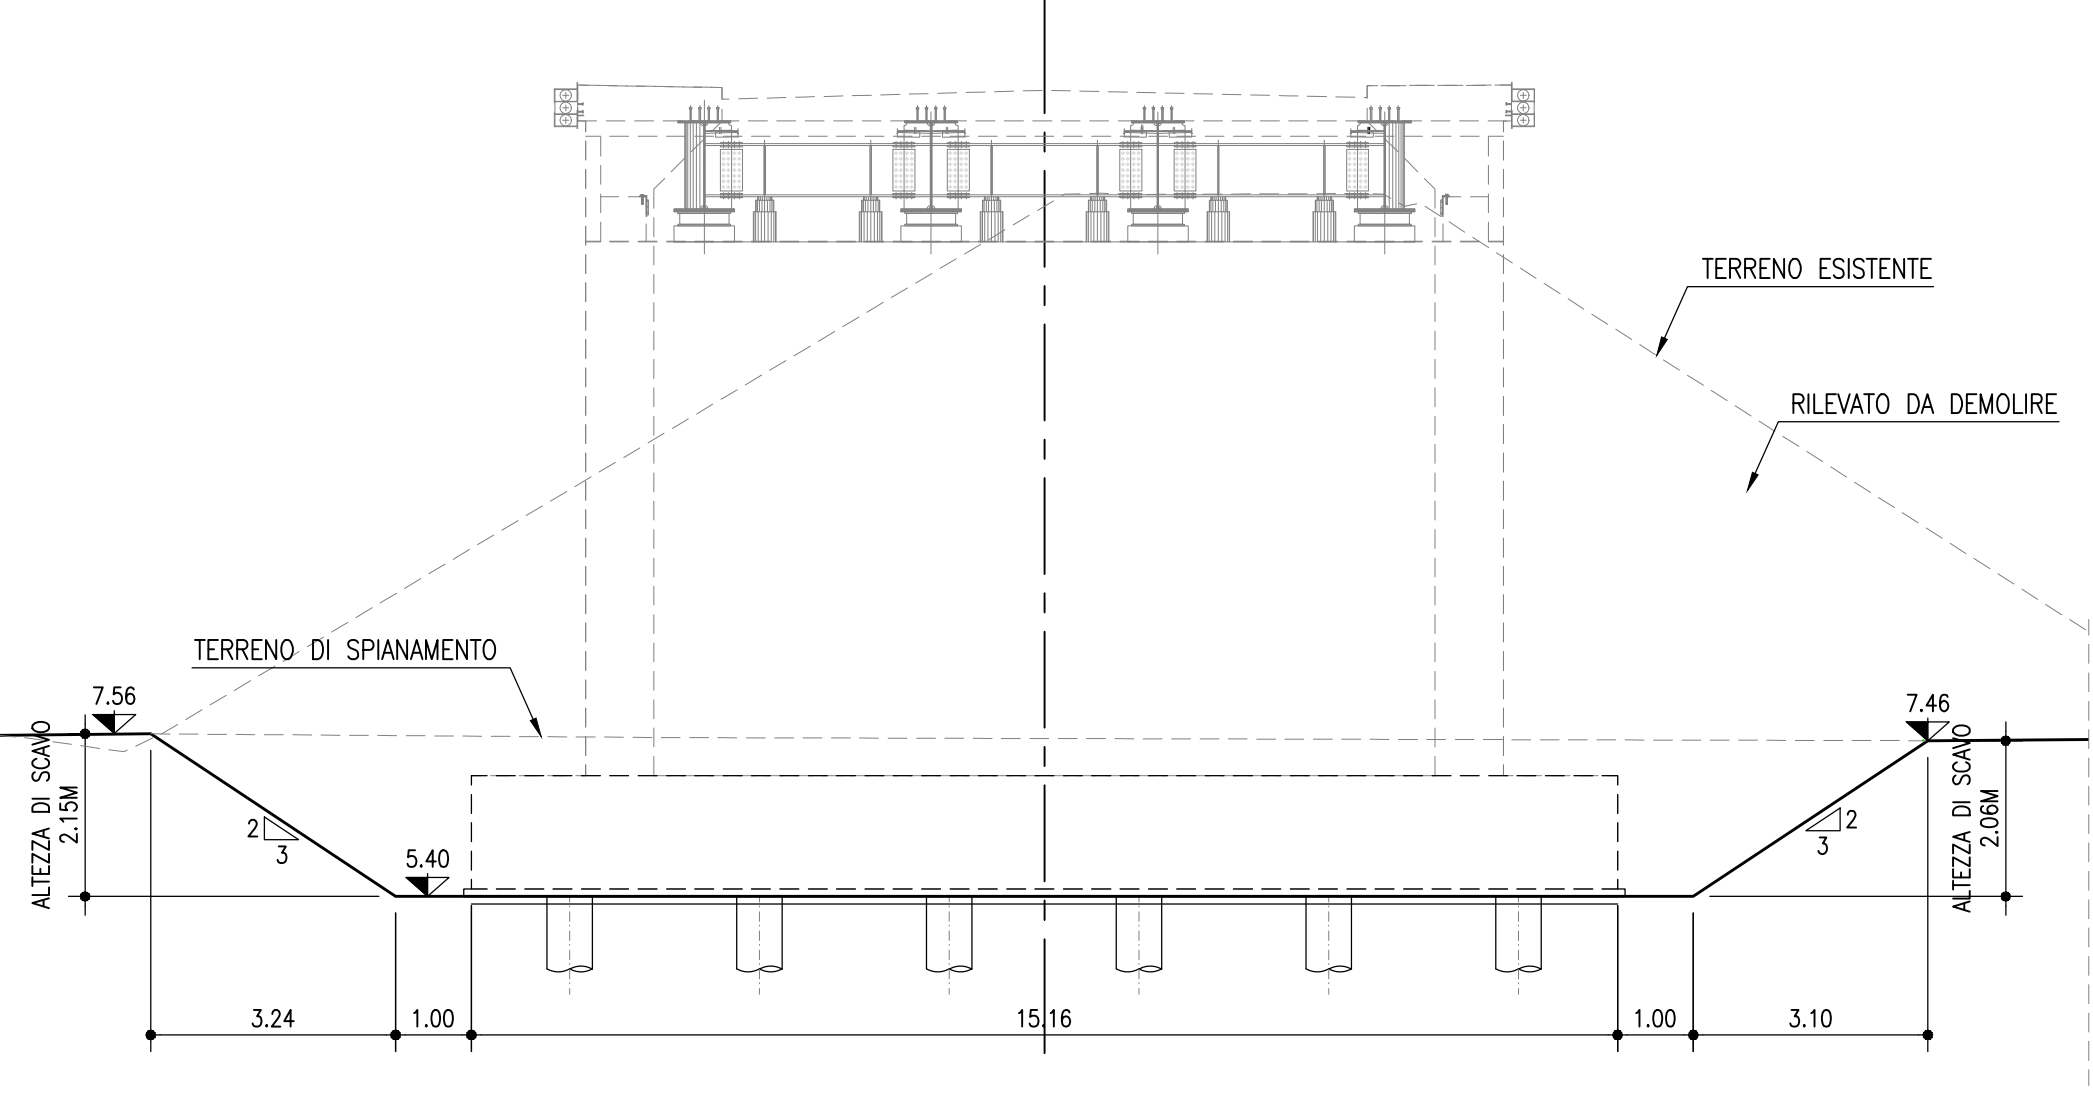

autostrade per l'italia

AUTOSTRADA (A13) : BOLOGNA-PADOVA

AMPLIAMENTO ALLA TERZA CORSIA
TRATTO : MONSELICE - PADOVA SUD

PROGETTO ESECUTIVO

VIABILITA' INTERFERITE

Scavalco via Mortalisatis - pk 99+460
CV011 - L=24+38+24=86m - B=12.30m

Scavi e opere provvisorie
Sezioni e Sviluppi


---	--	--	--

IL PROGETTO ESECUTIVO NON POTRA' ESSERE USATO PER ALTRI FINI SENZA IL CONSENSO SCRITTO DELLO STUDIO DI INGEGNERIA. 