

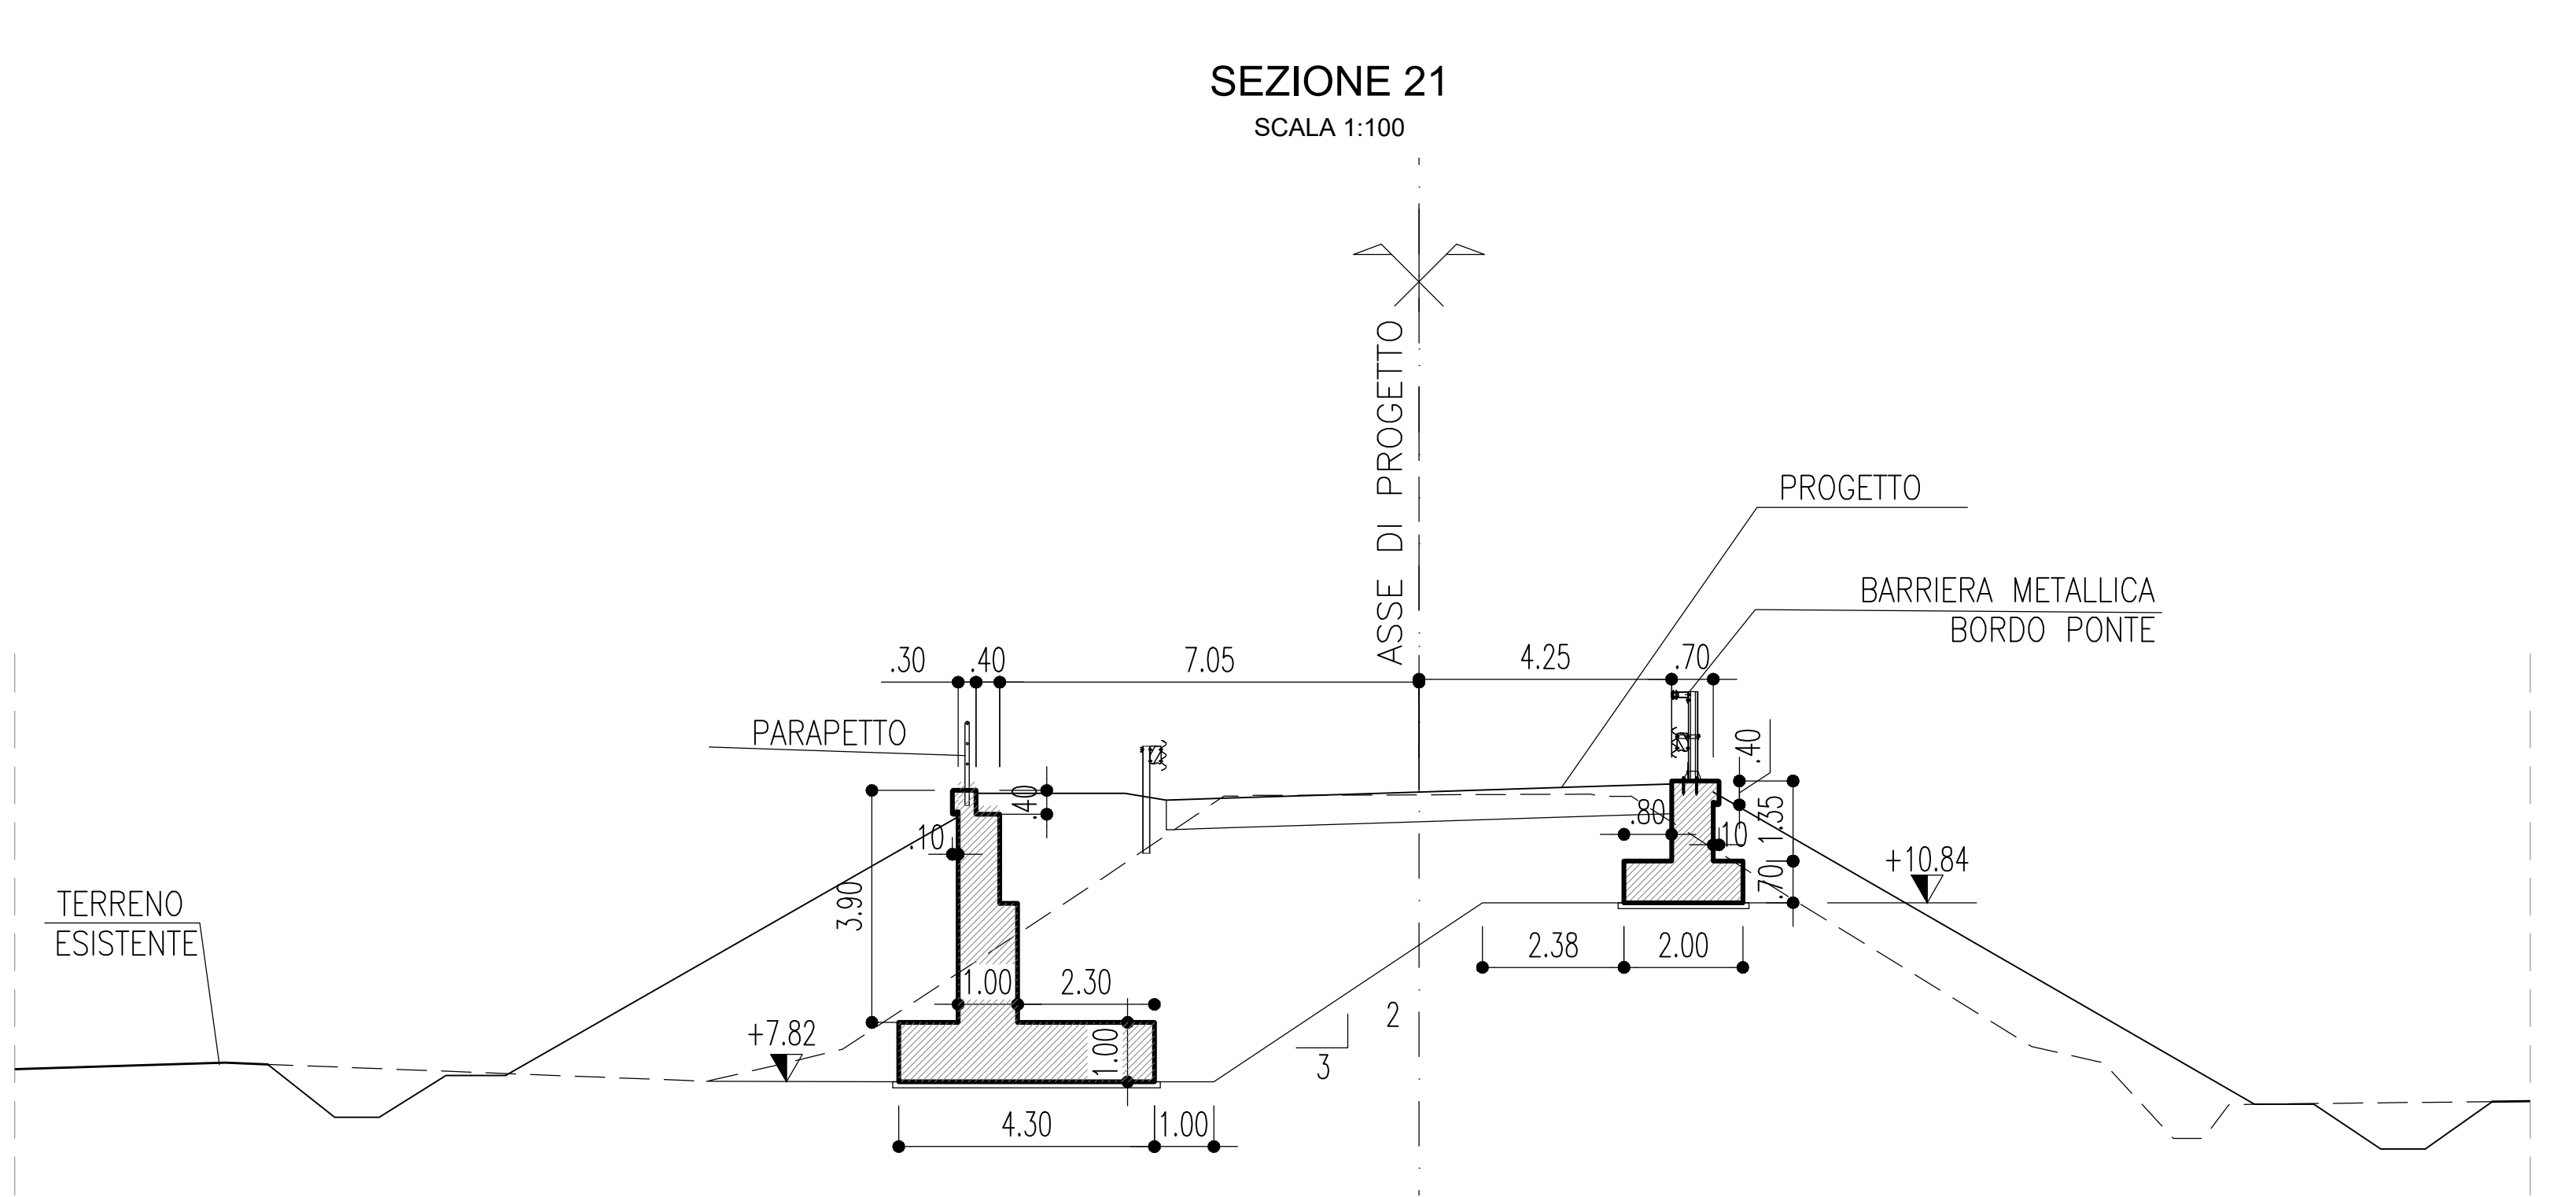
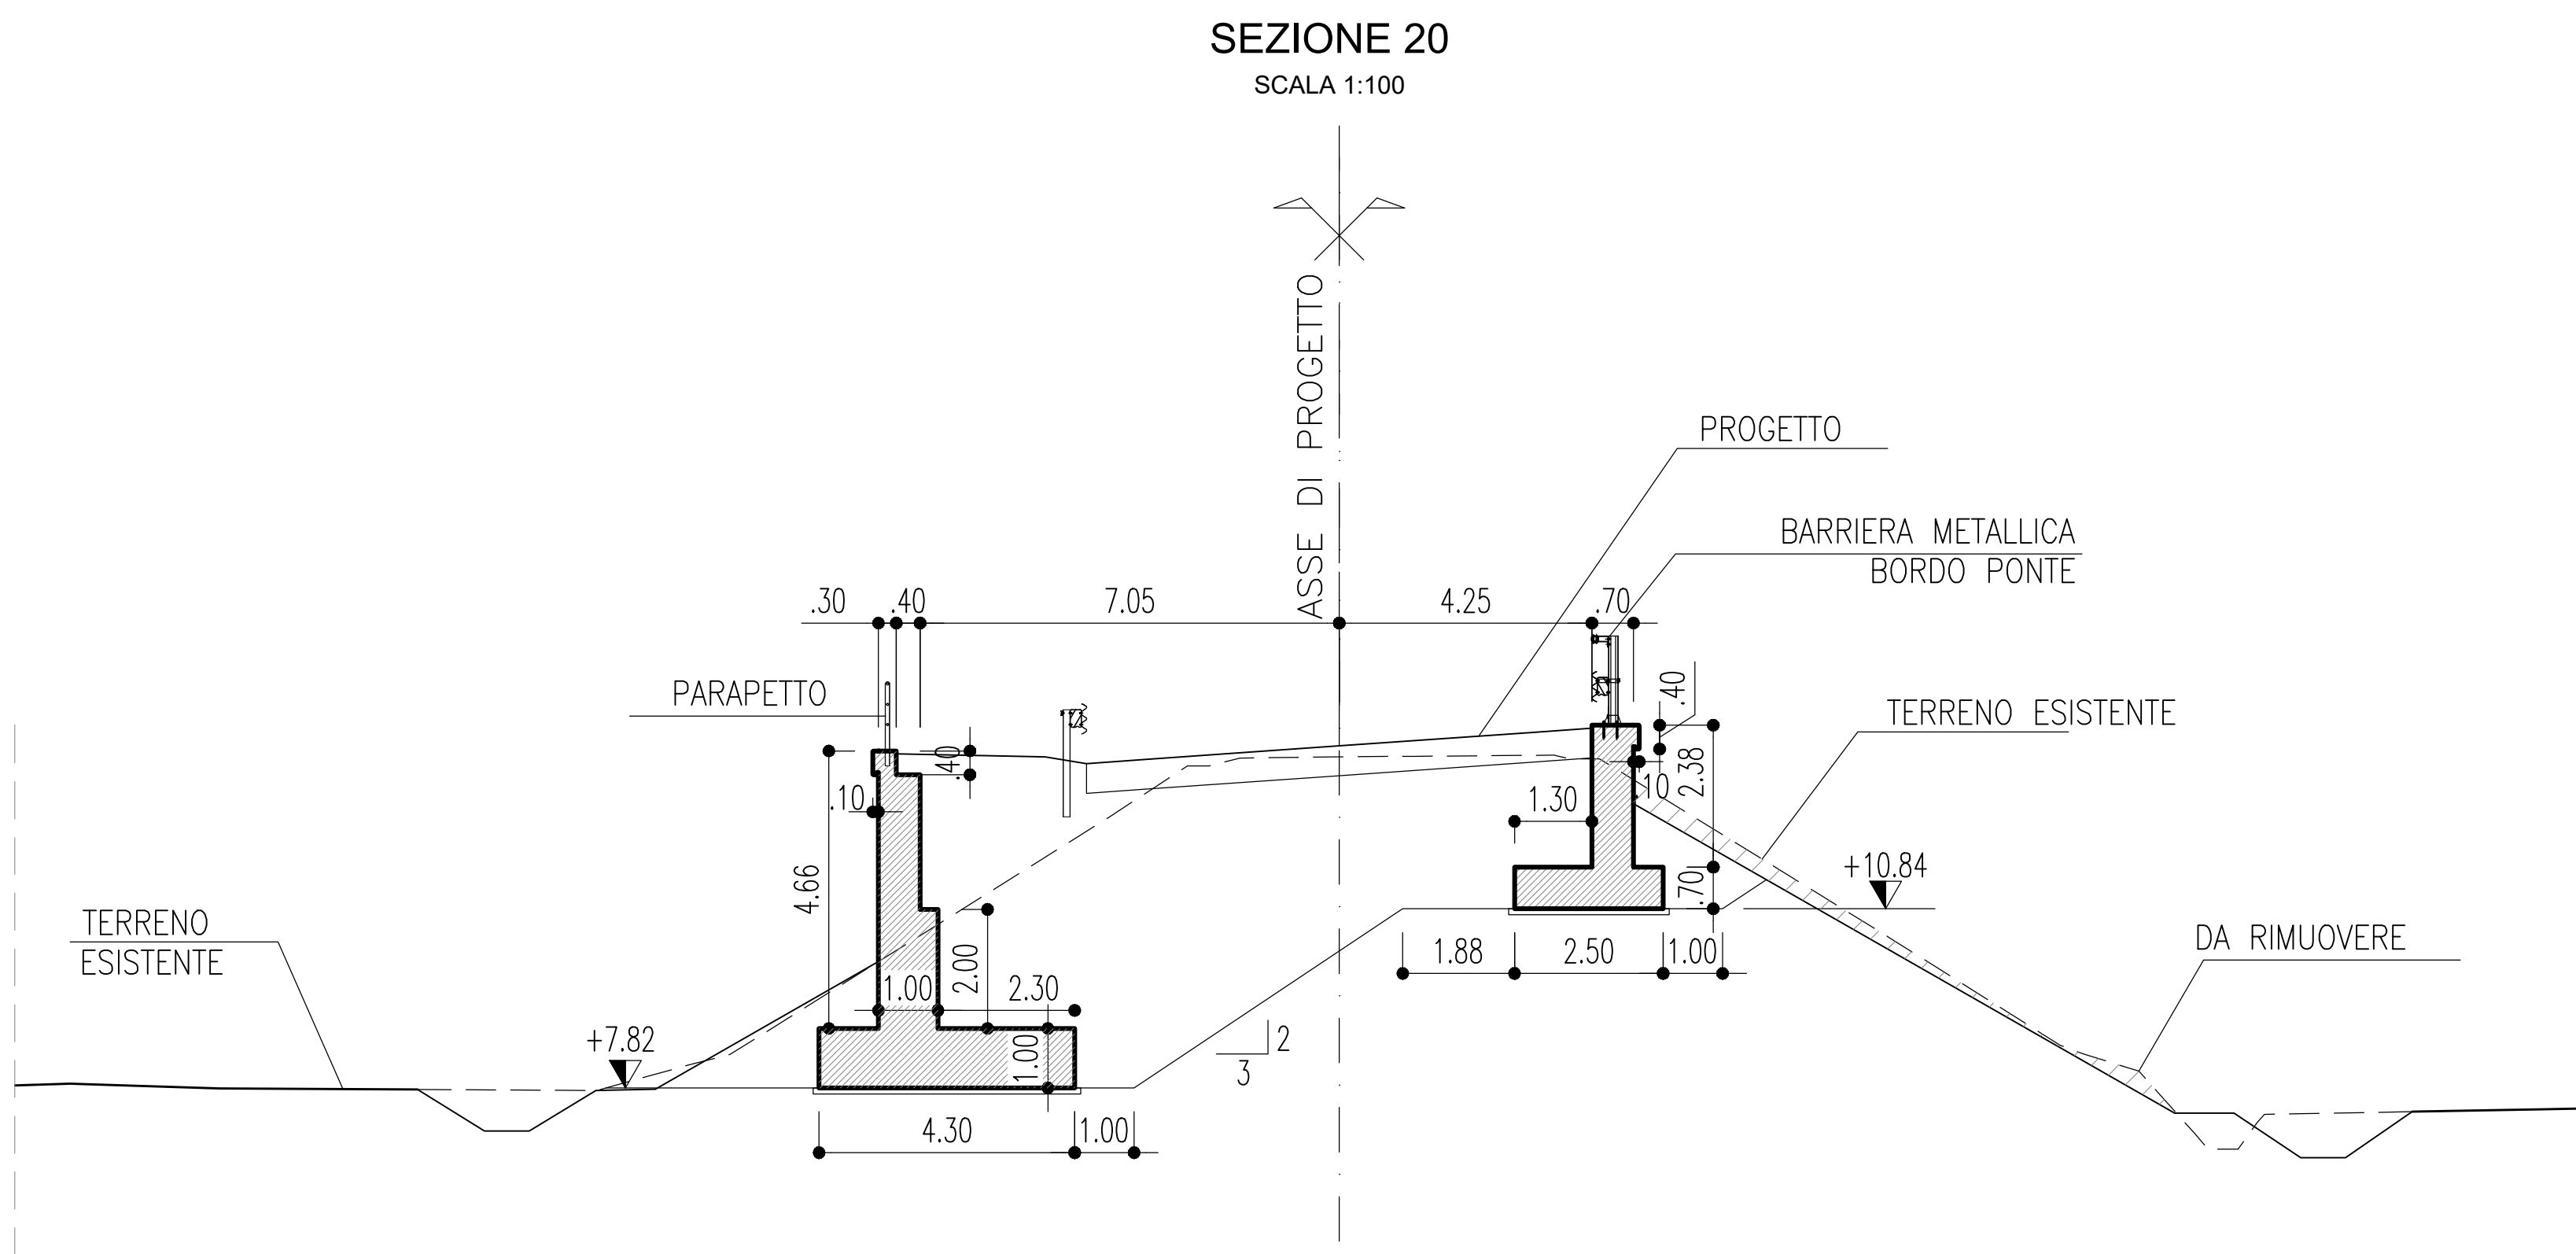
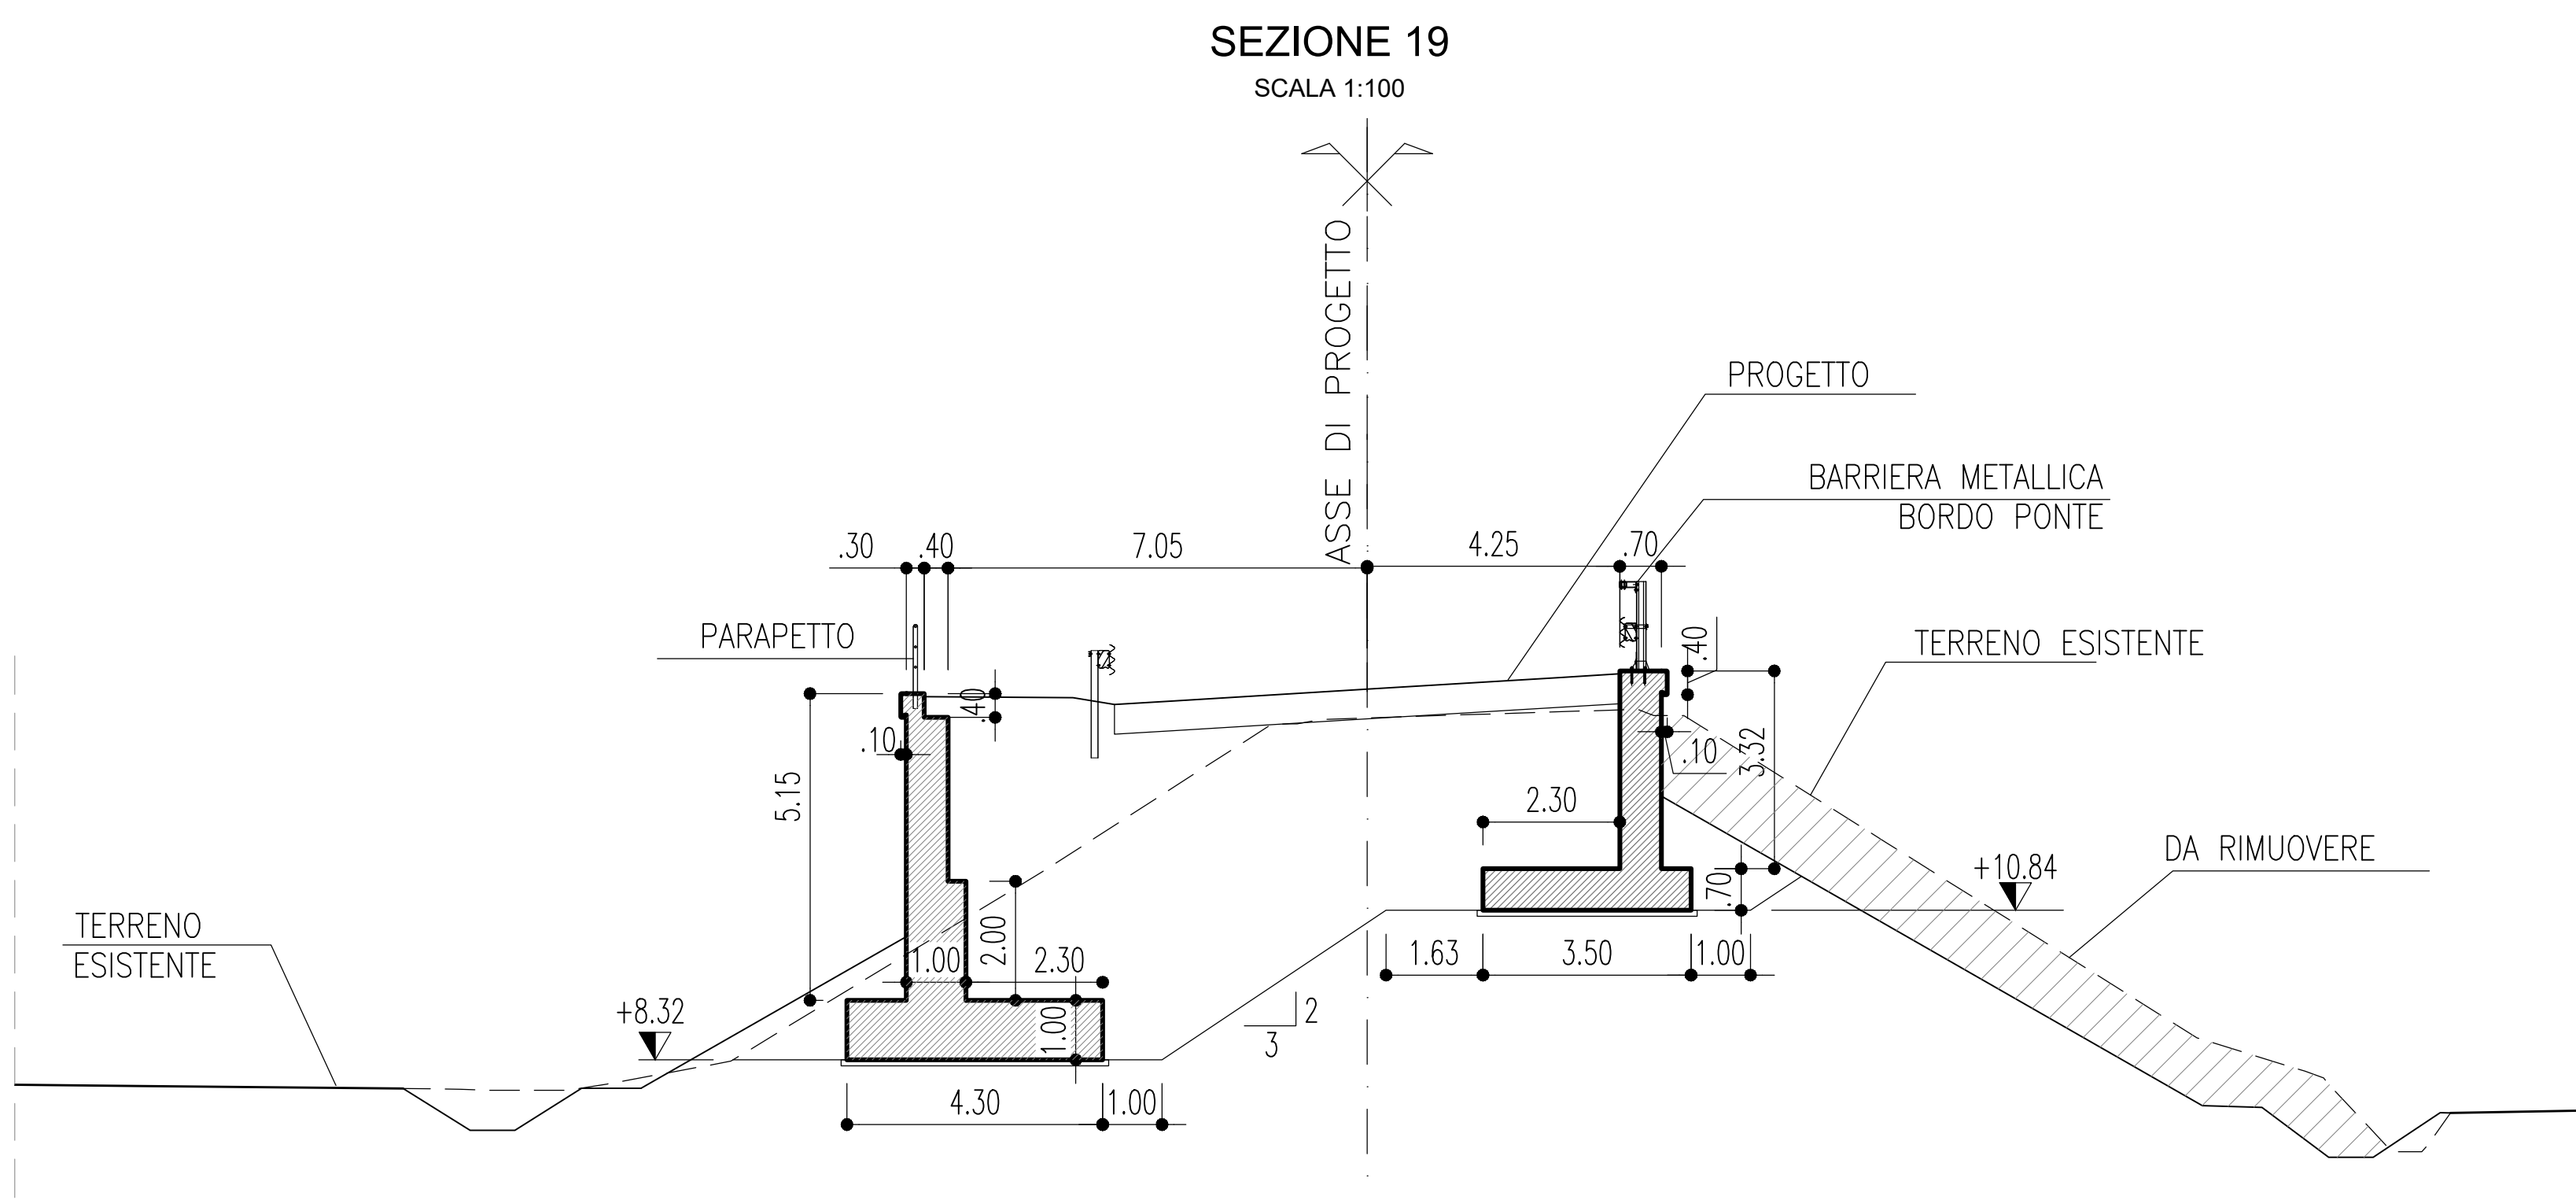
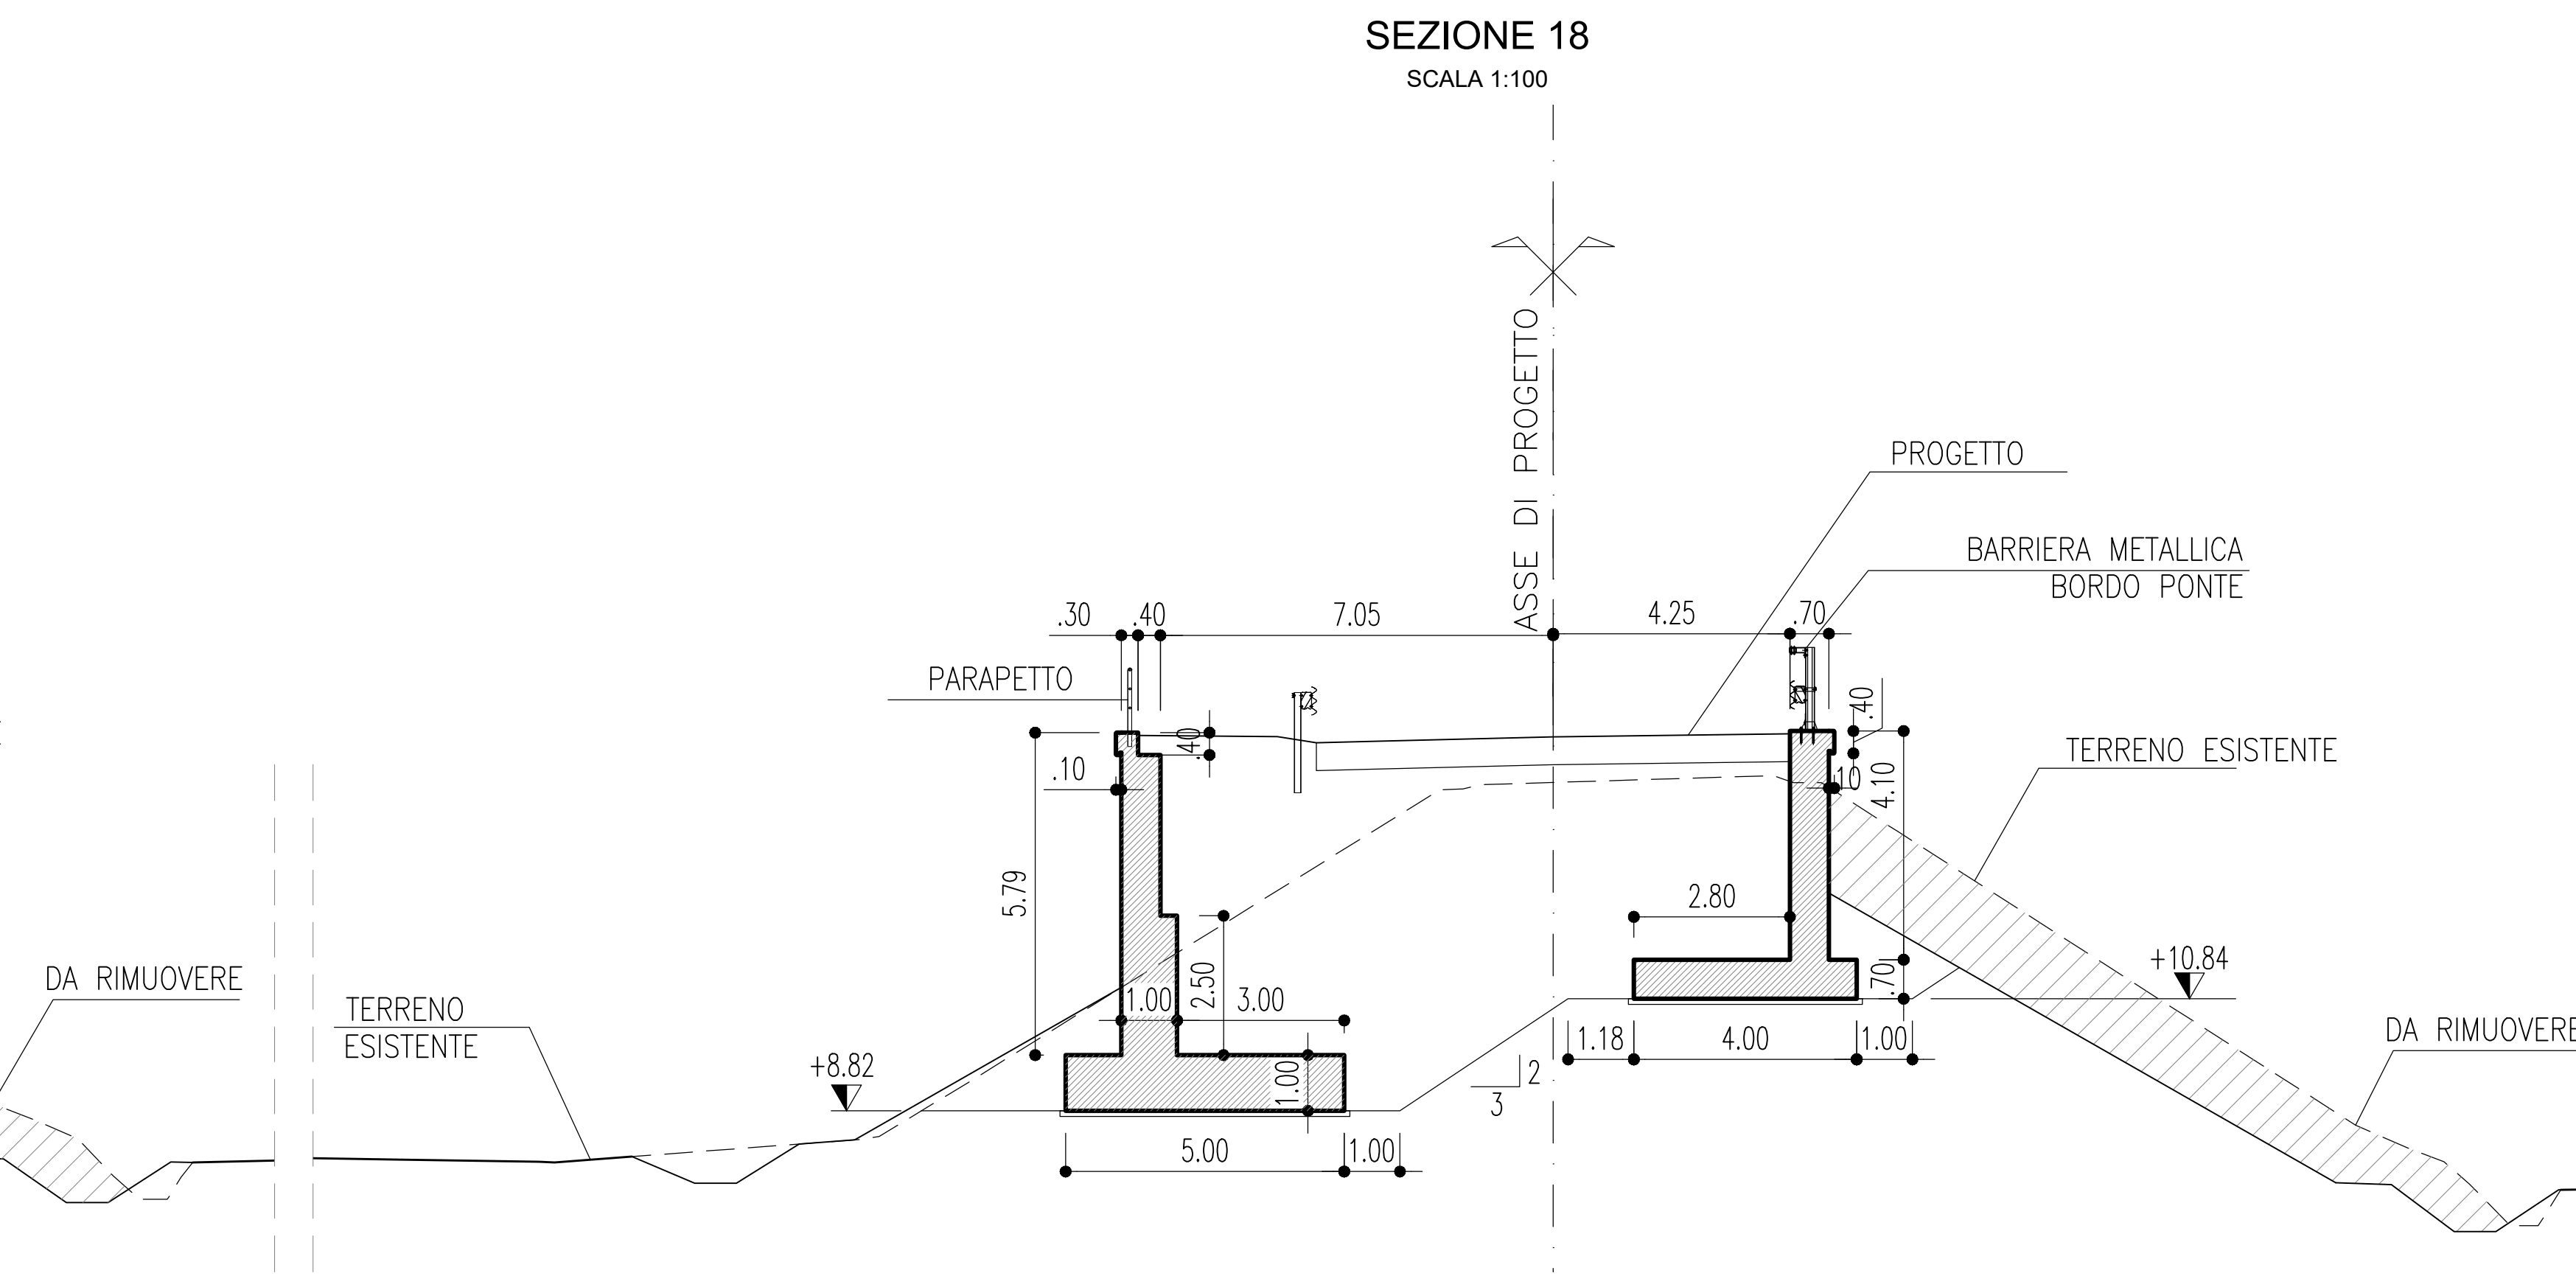
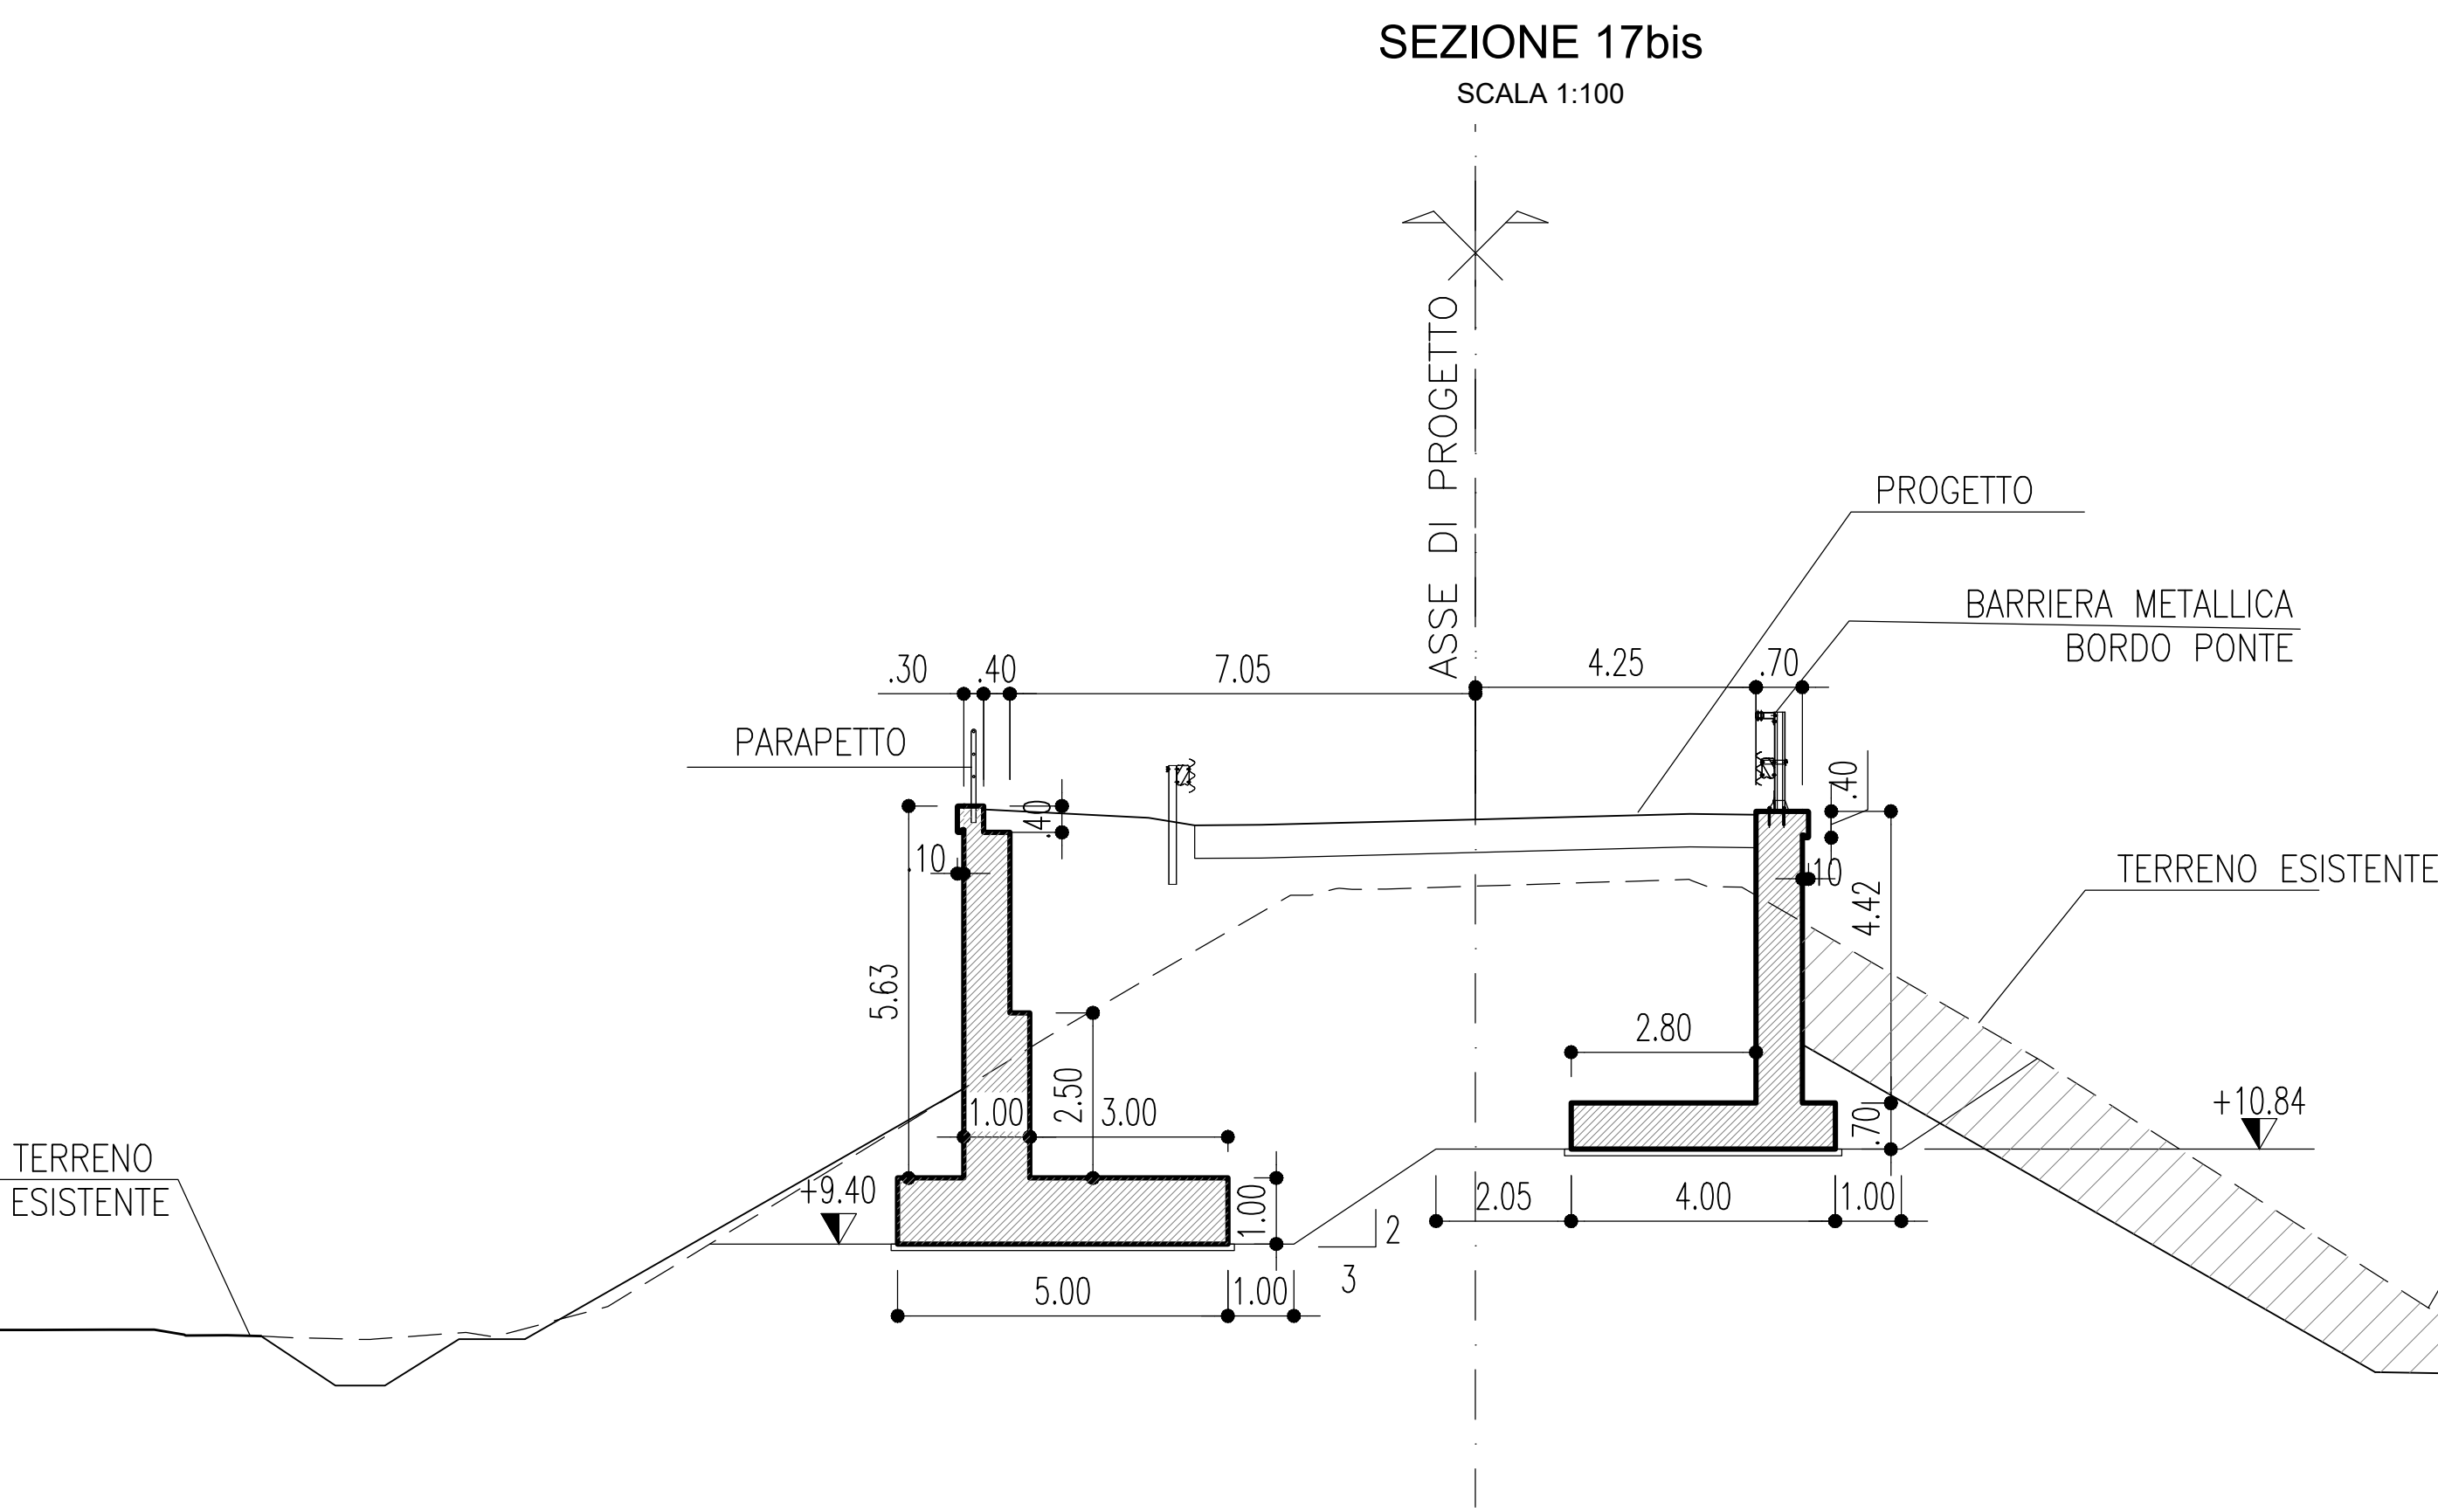
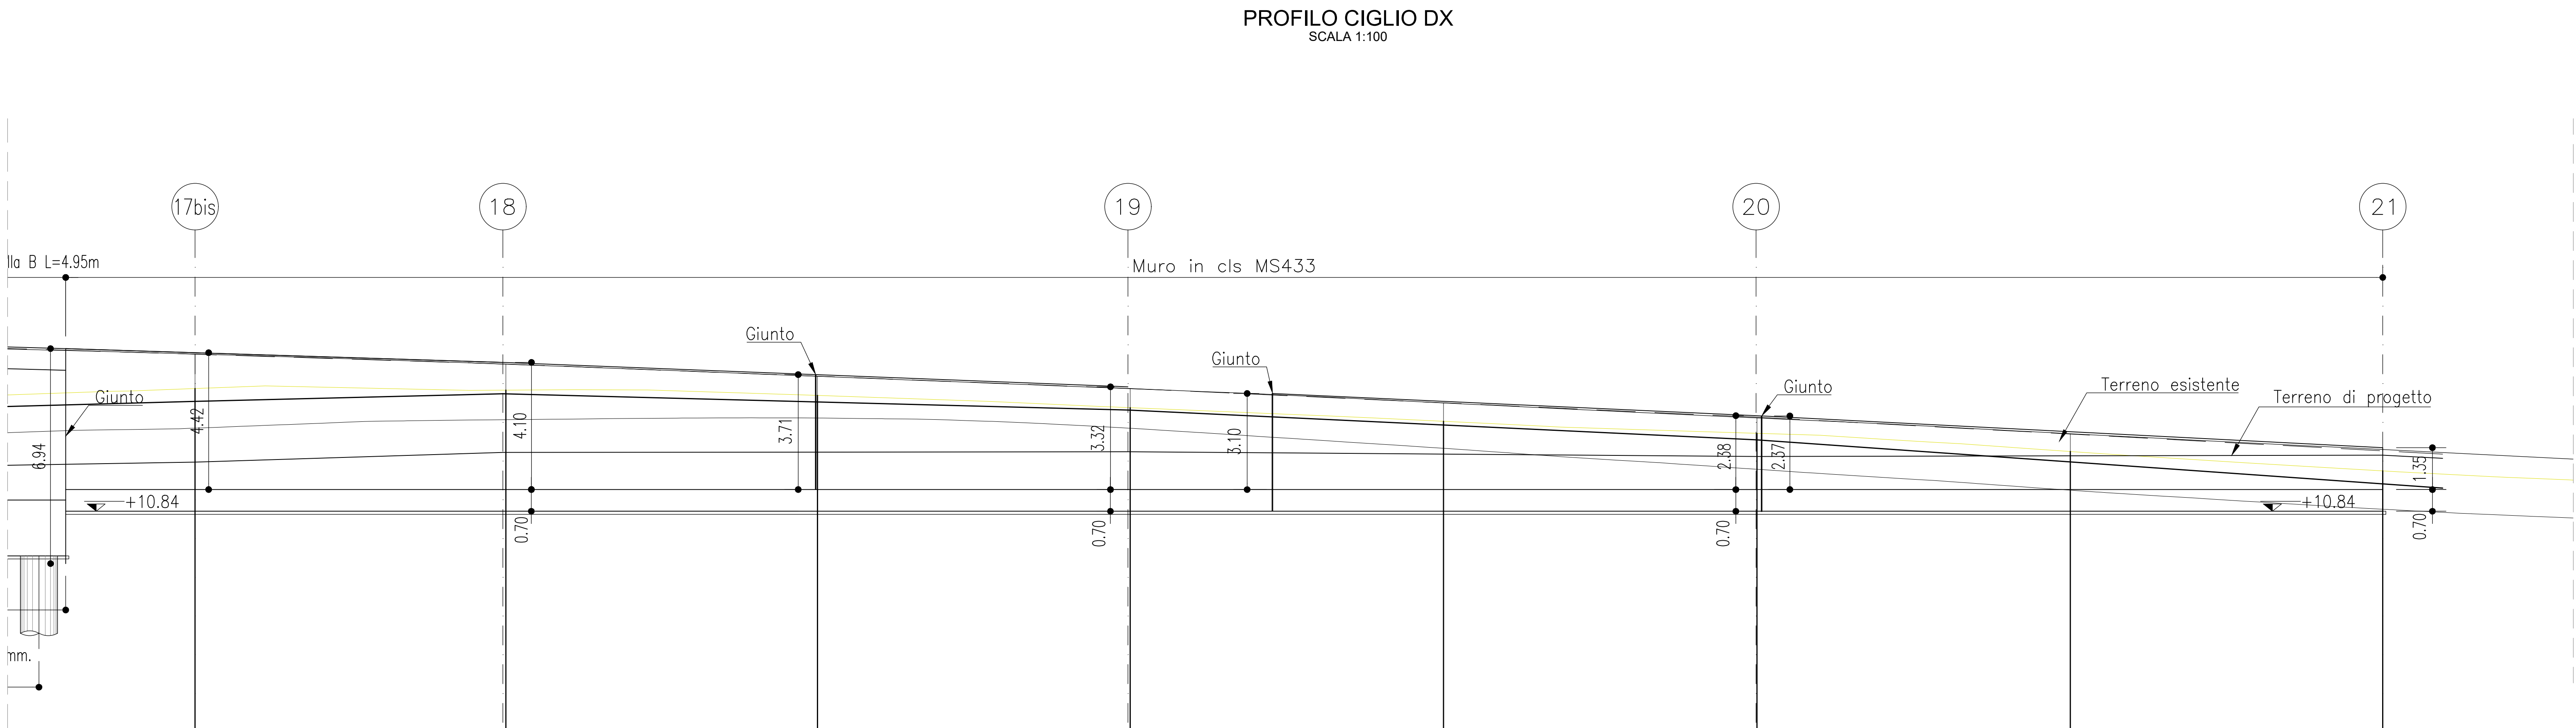
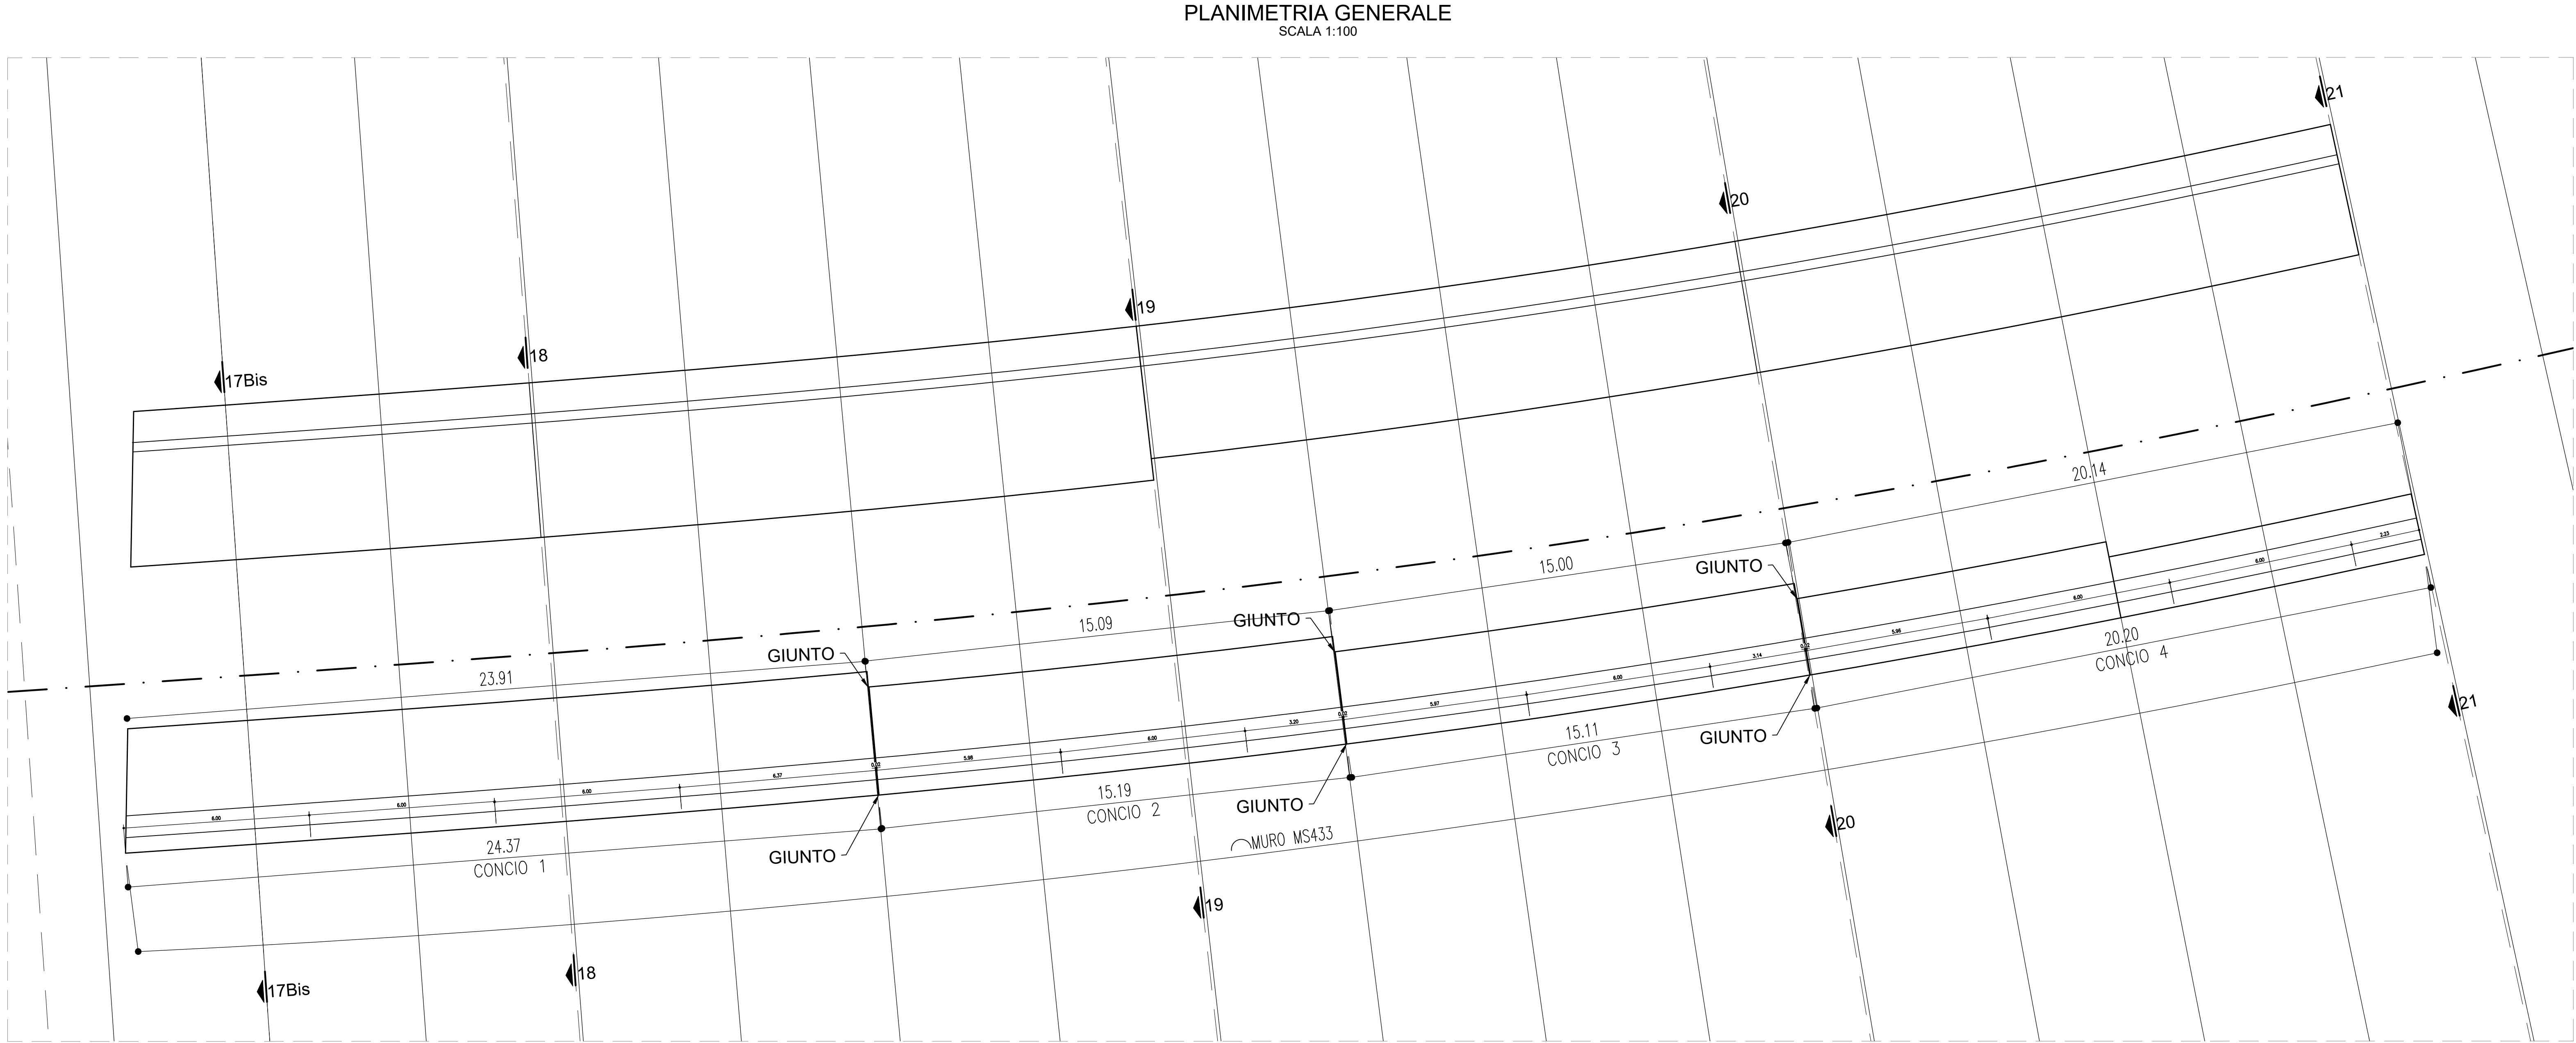


TABELLA MATERIALI :

Le caratteristiche dei materiali fanno riferimento alle Norme Tecniche d'Appalto per quanto di seguito non direttamente specificato.
L'adempimento dei materiali impiegati dovrà essere comprovato mediante certificazione del fabbricante.

Calcestruzzo Macro:
- Conglomerato Cementizio per magrone e/o opere di sottofondazione con cemento: 150 kg/mc
- Classe C32/40

Calcestruzzo per muri in c.a. fondazione-elevazione:
- Classe C28/35

- Classe di esposizione XC2 XC4
- Rapporto acqua-cemento < 0,55
- Classe di consistenza S3 S3
- Giunti di separazione fra i conci come riportato in progetto

Calcestruzzo per trattamento colonnare:
- Classe C32/40
- Classe di esposizione XC2 C28/35
- Rapporto acqua-cemento < 0,55
- Classe di consistenza S3

autostrade//per l'italia

AUTOSTRADA (A13) : BOLOGNA-PADOVA

AMPLIAMENTO ALLA TERZA CORSIA

TRATTO : MONSELICE - PADOVA SUD

PROGETTO ESECUTIVO

VIABILITA' INTERFERITE

Scavalco via Bolzani - pk 100+069
MS433 - Muro di sostegno

Planimetria di progetto, Prospetti e Sezioni


---	--	---	--

