




PLANIMETRIA GENERALE
SCALA 1:100

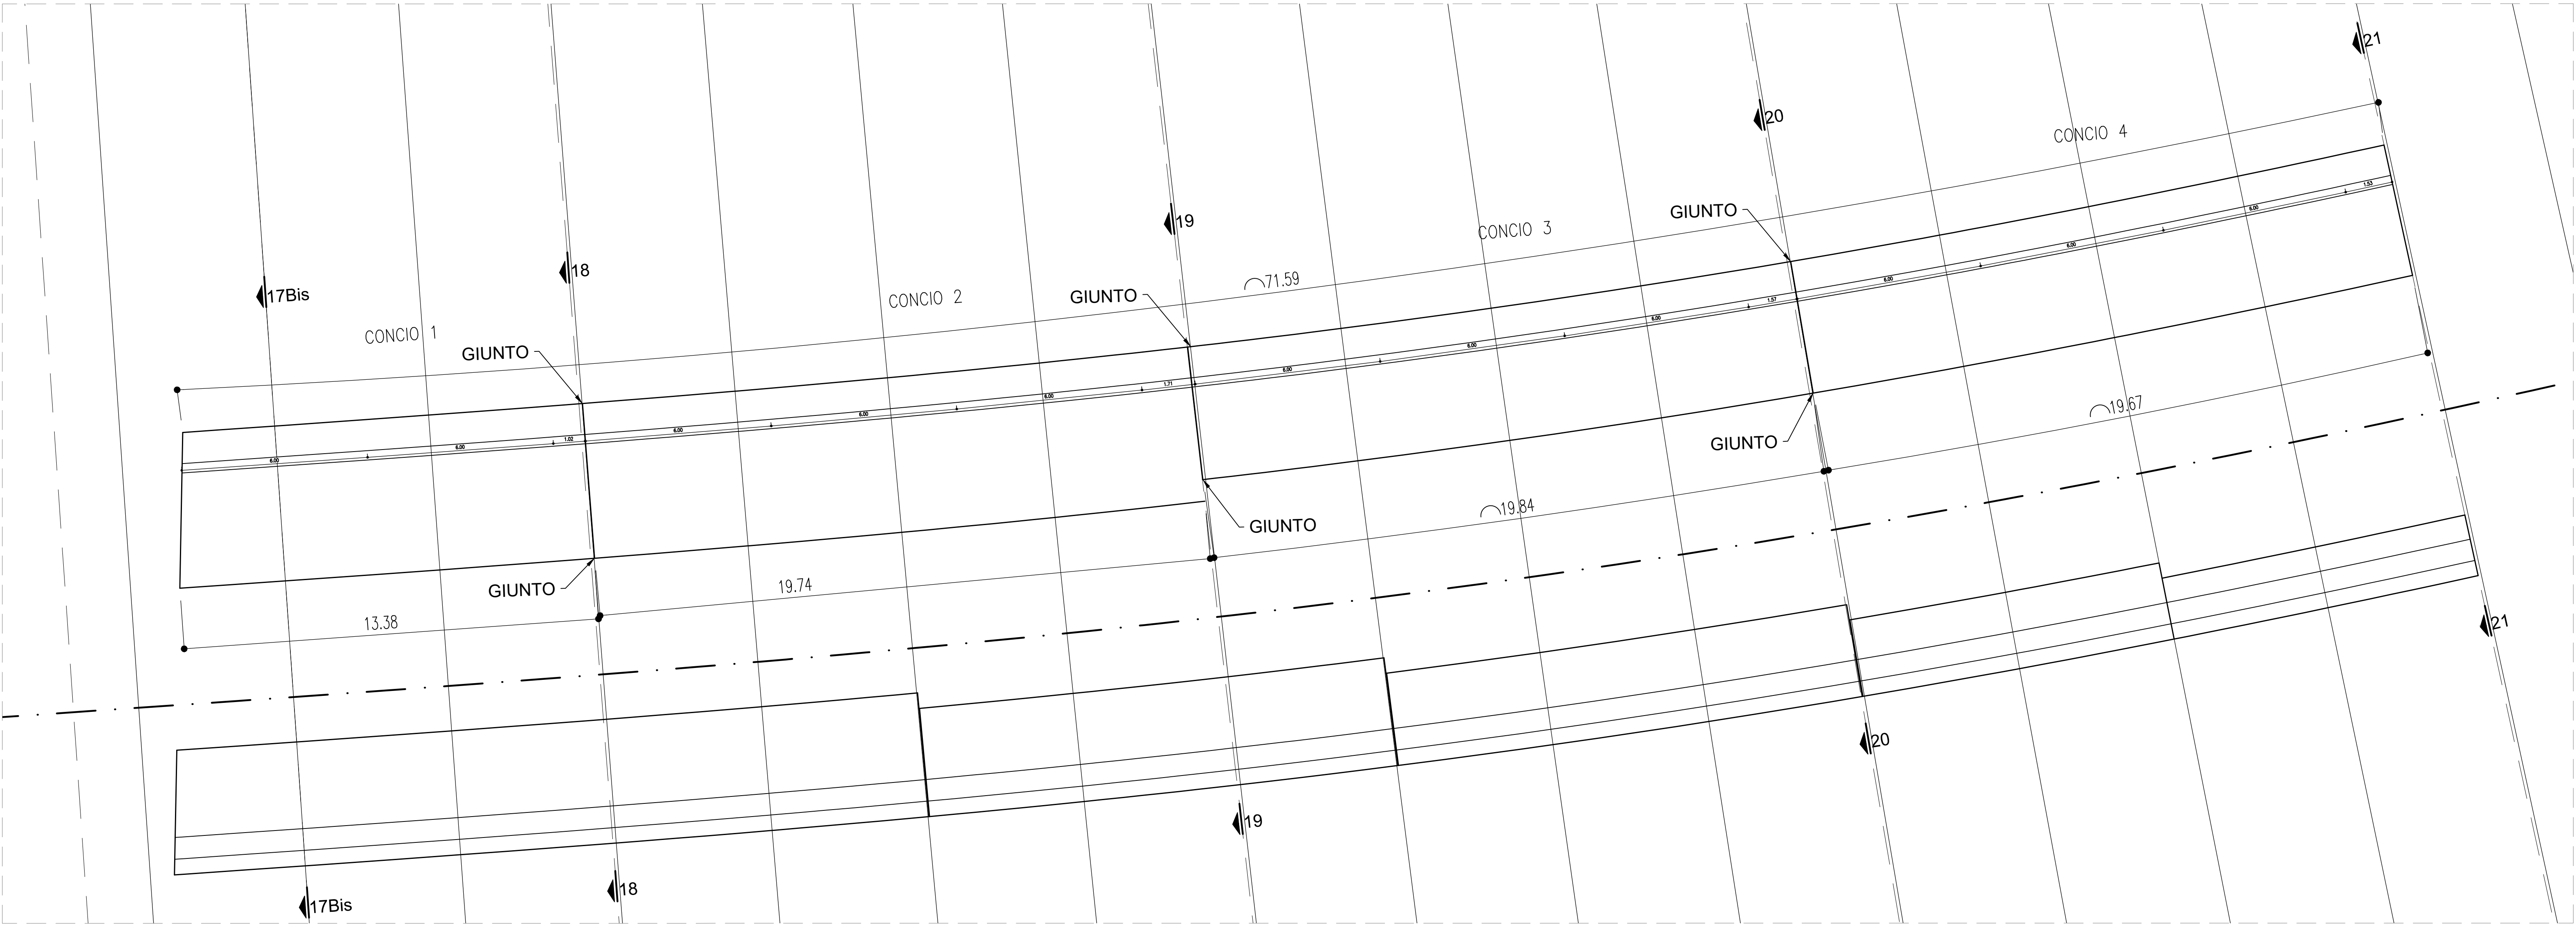


PROFILO CIGLIO DX
SCALA 1:100

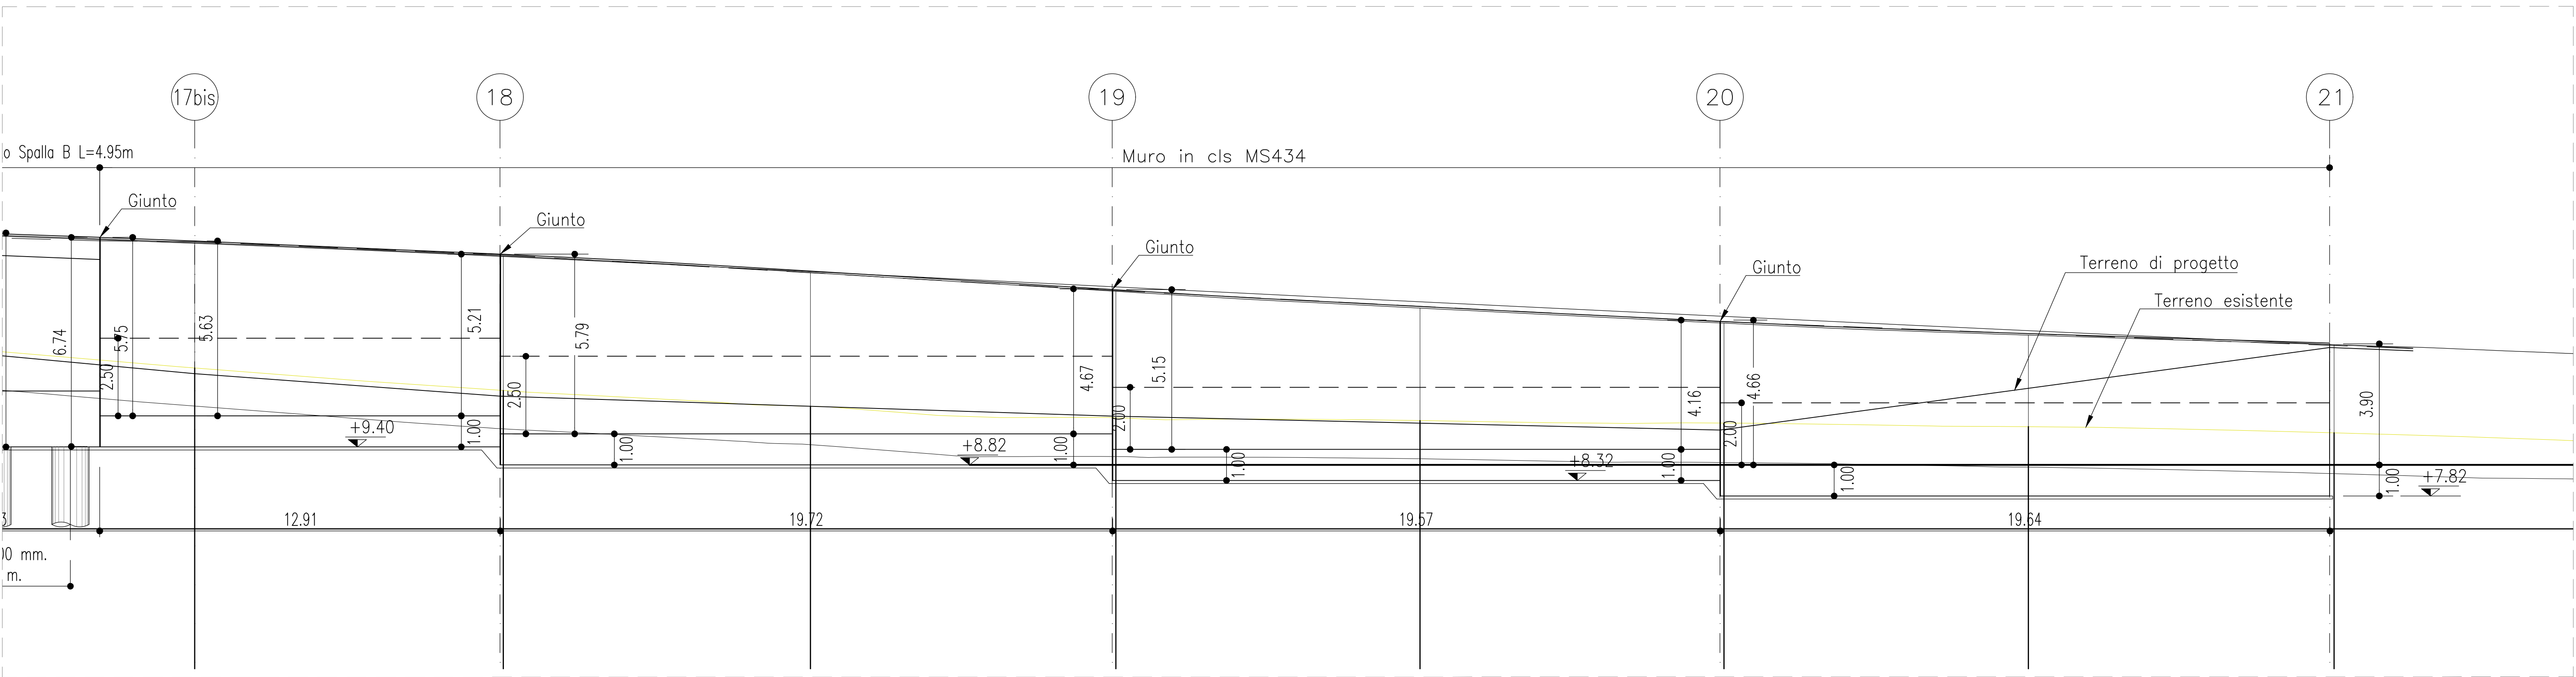


SEZIONE 17bis
SCALA 1:100

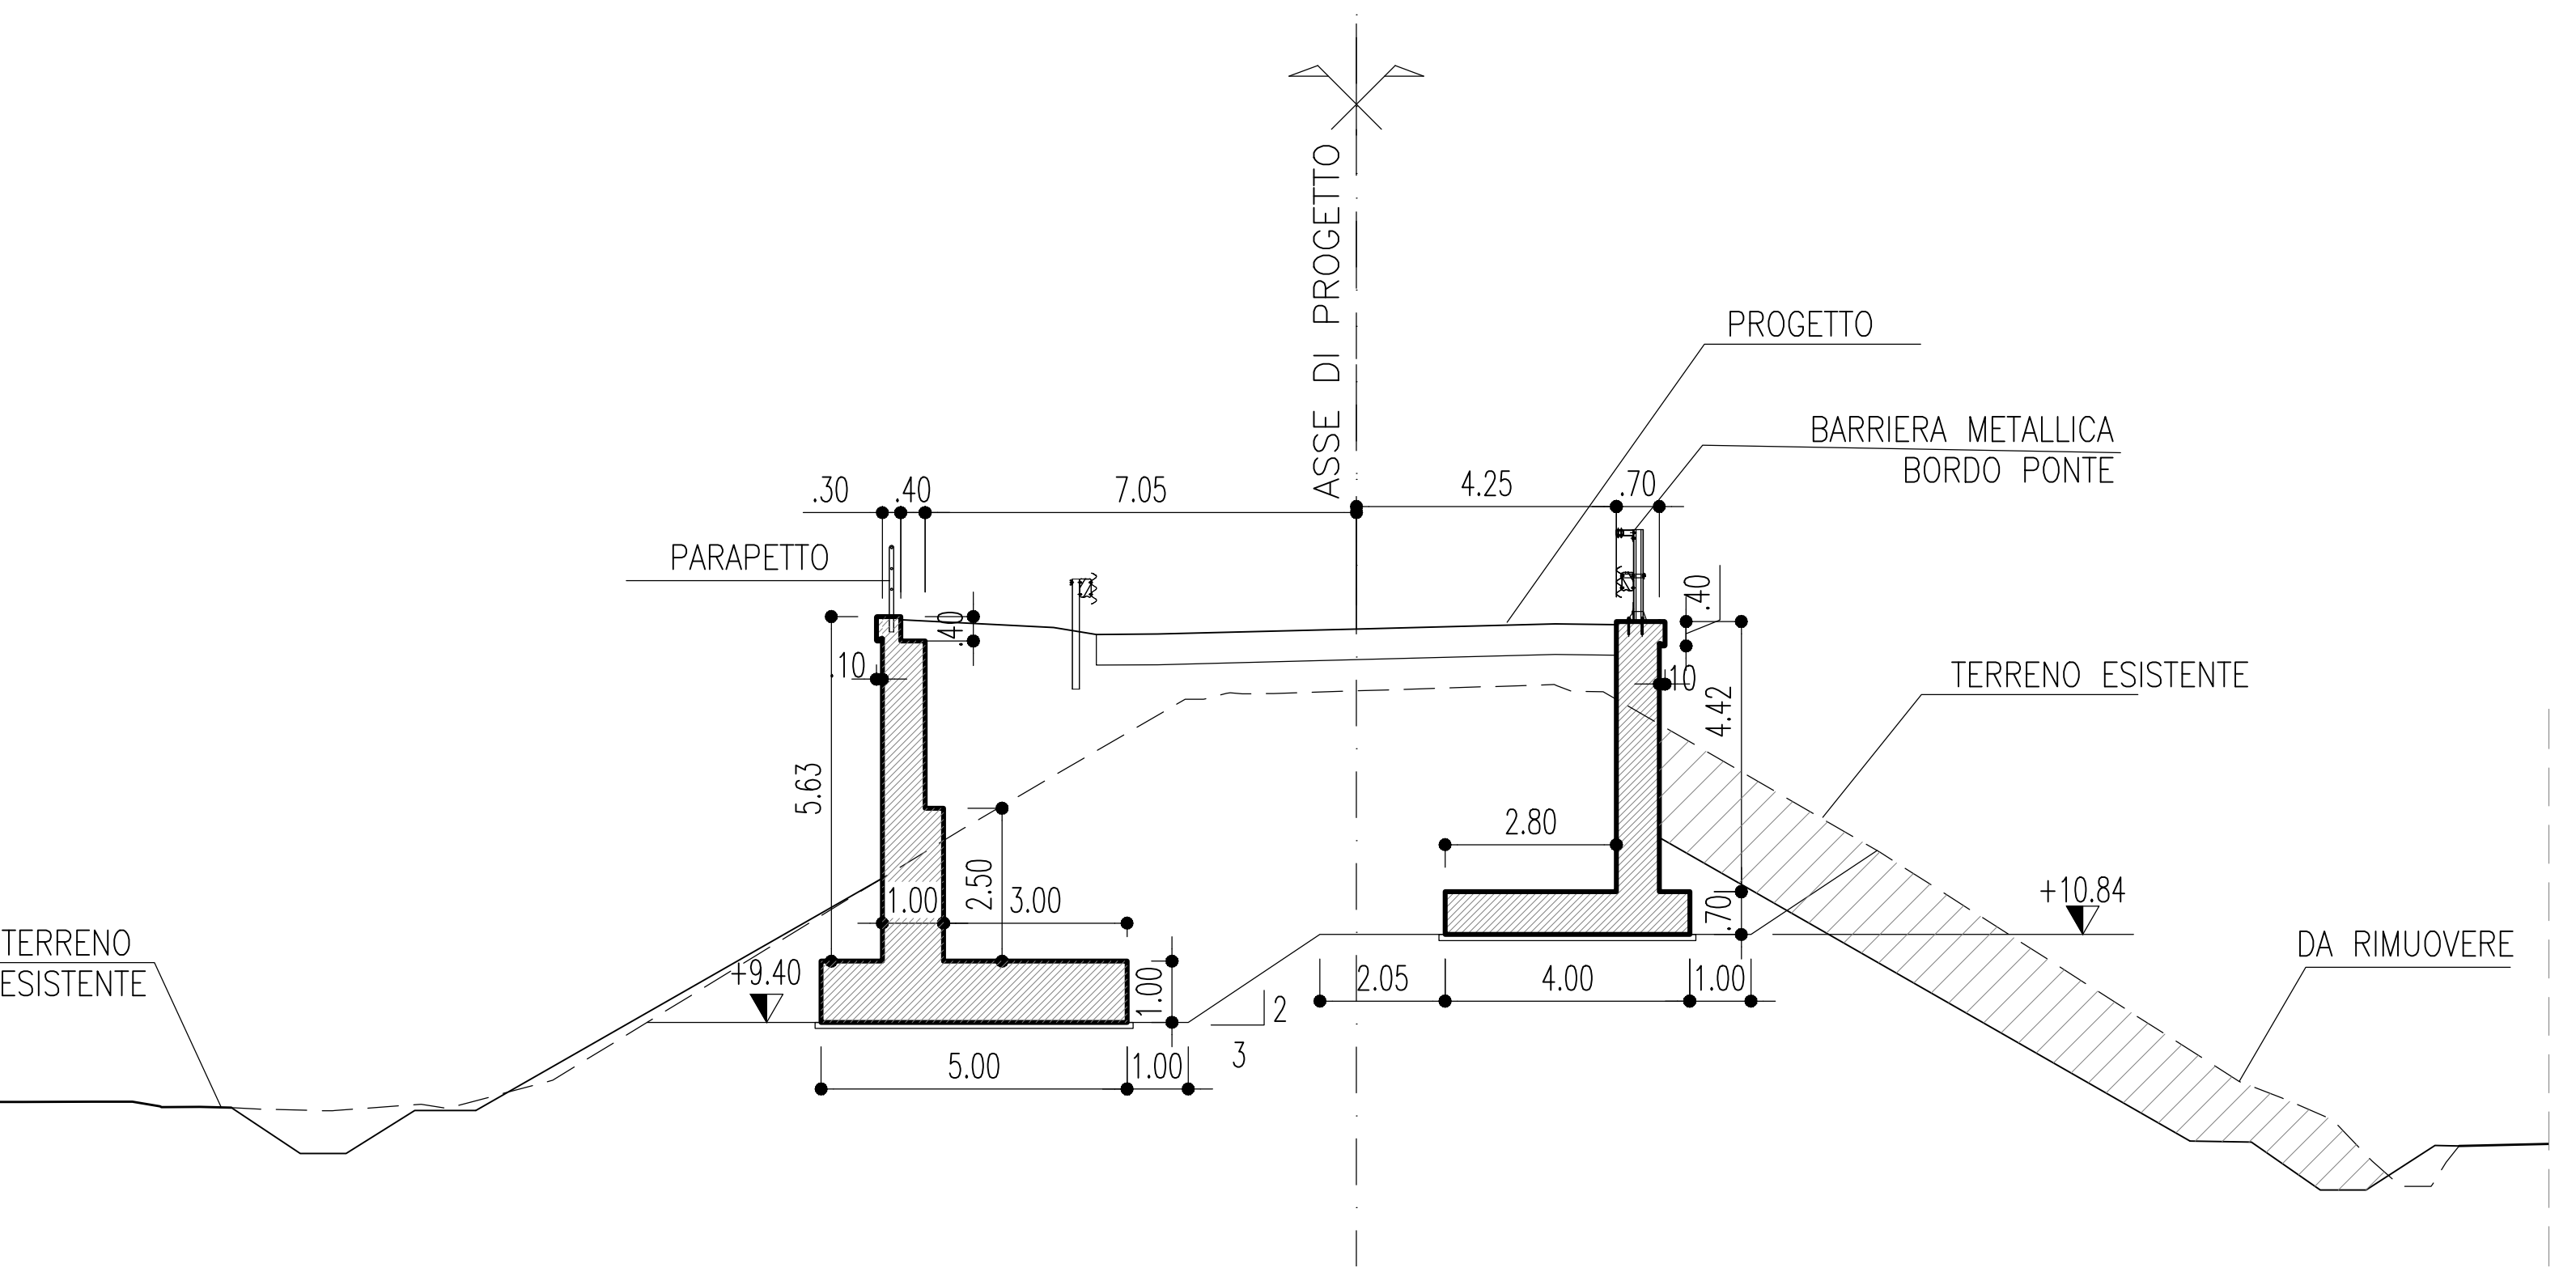


SEZIONE 18
SCALA 1:100

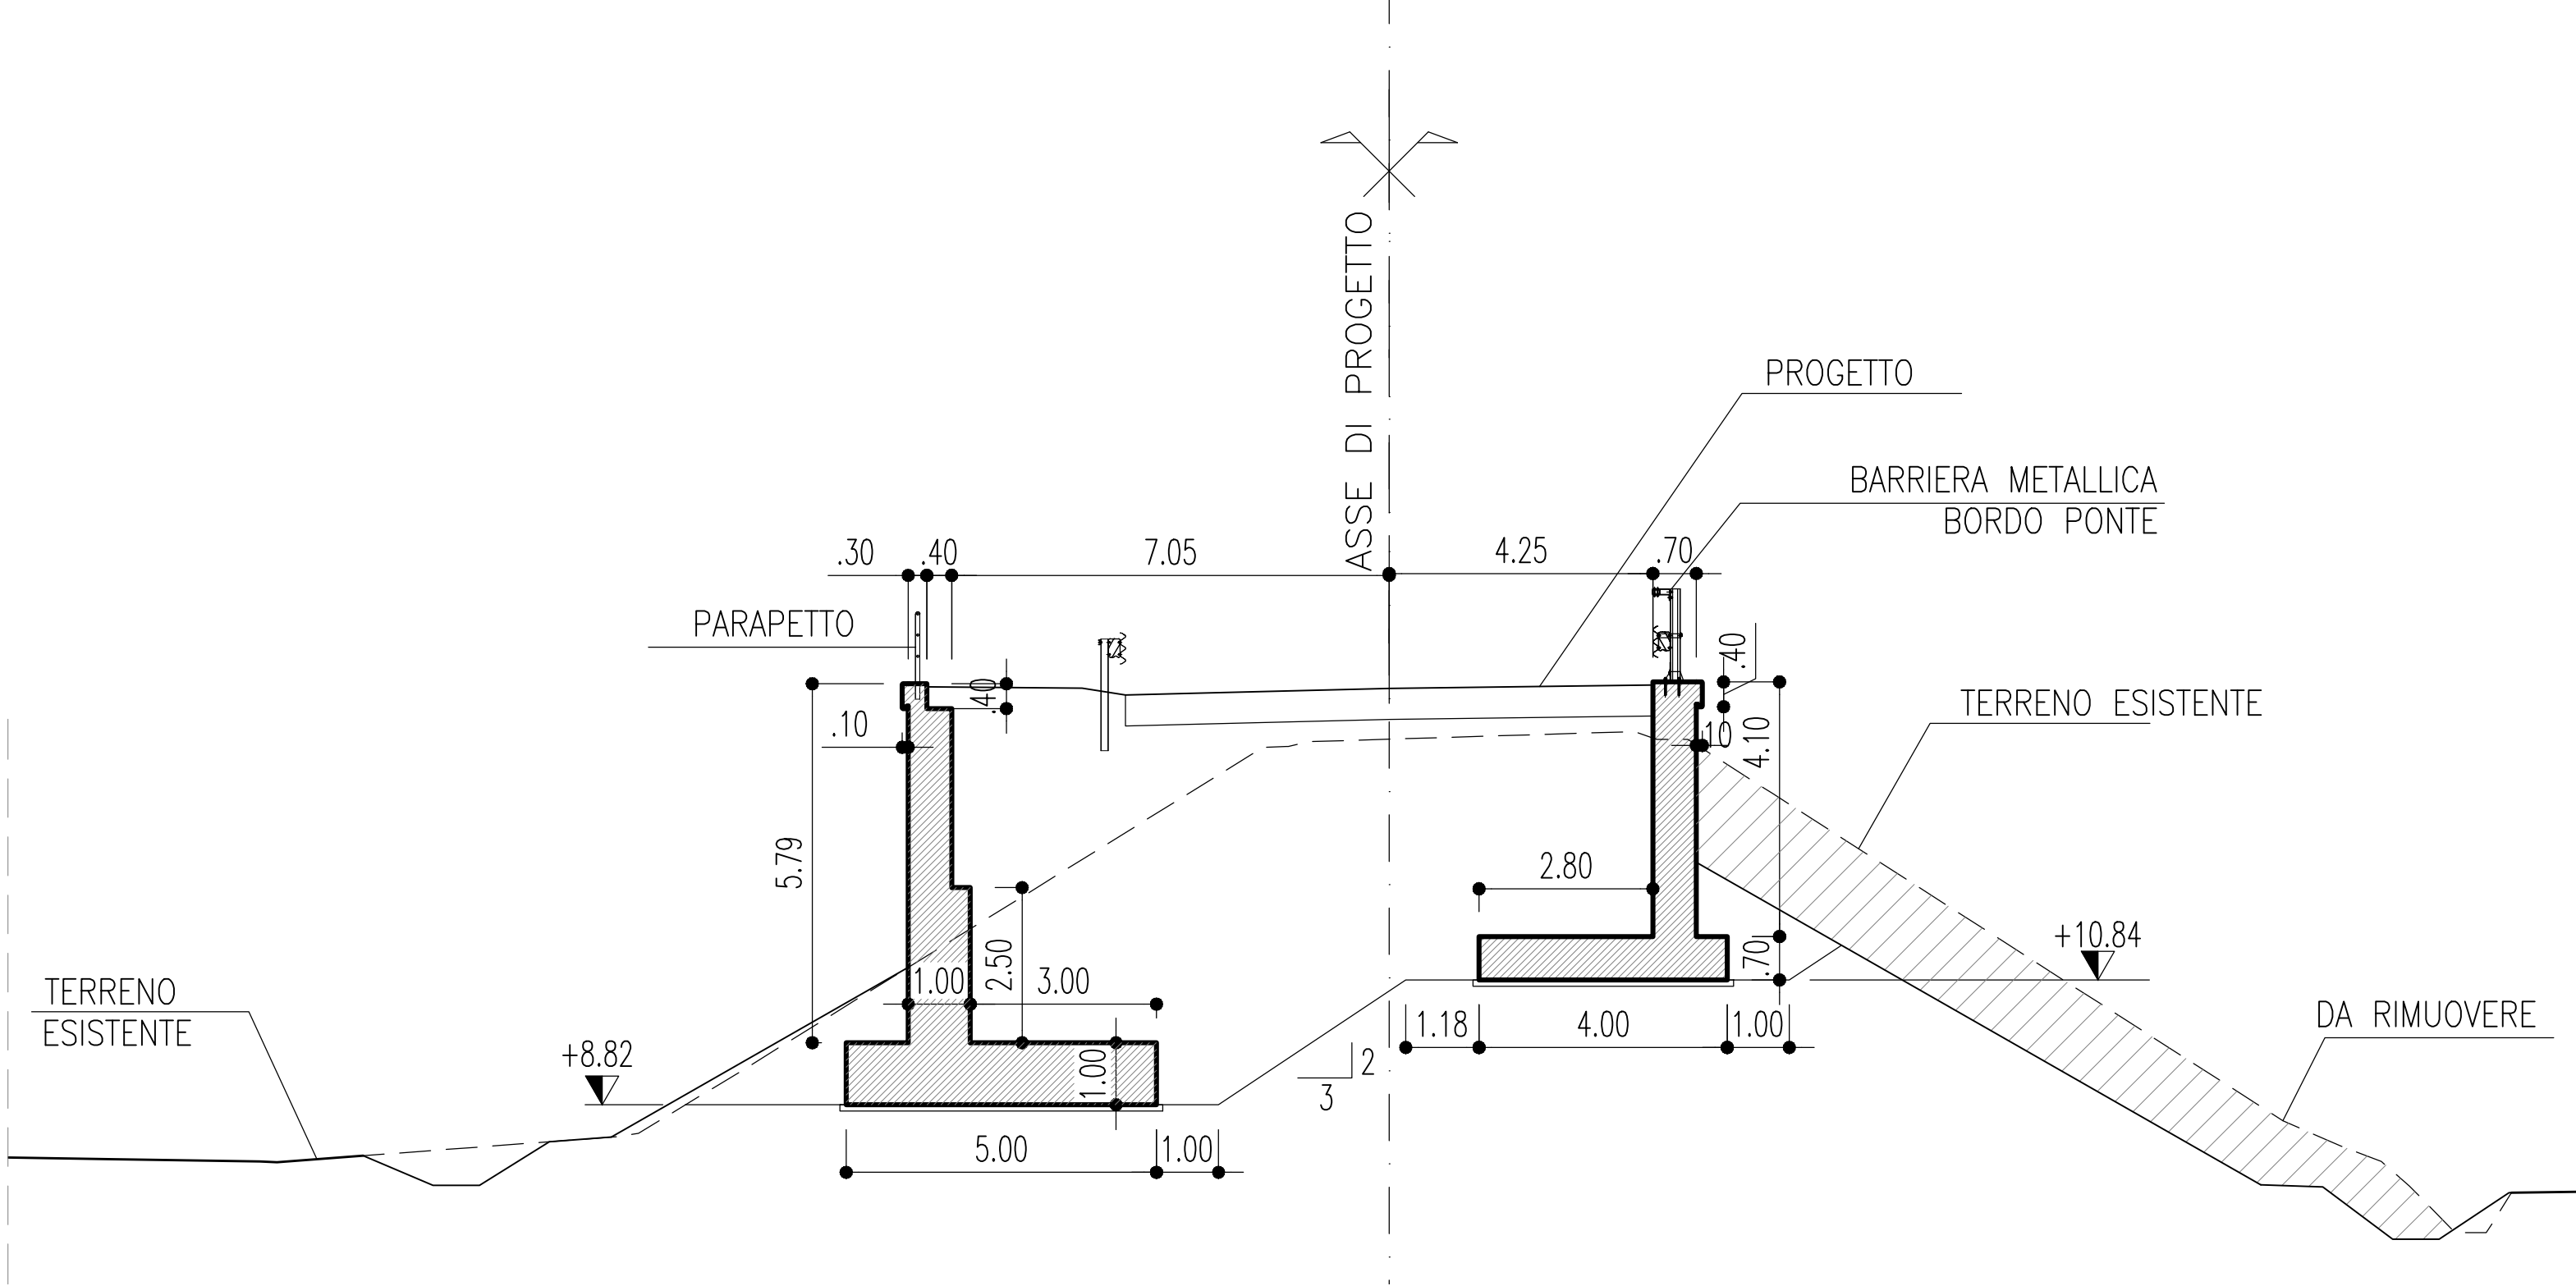

SEZIONE 19
SCALA 1:100

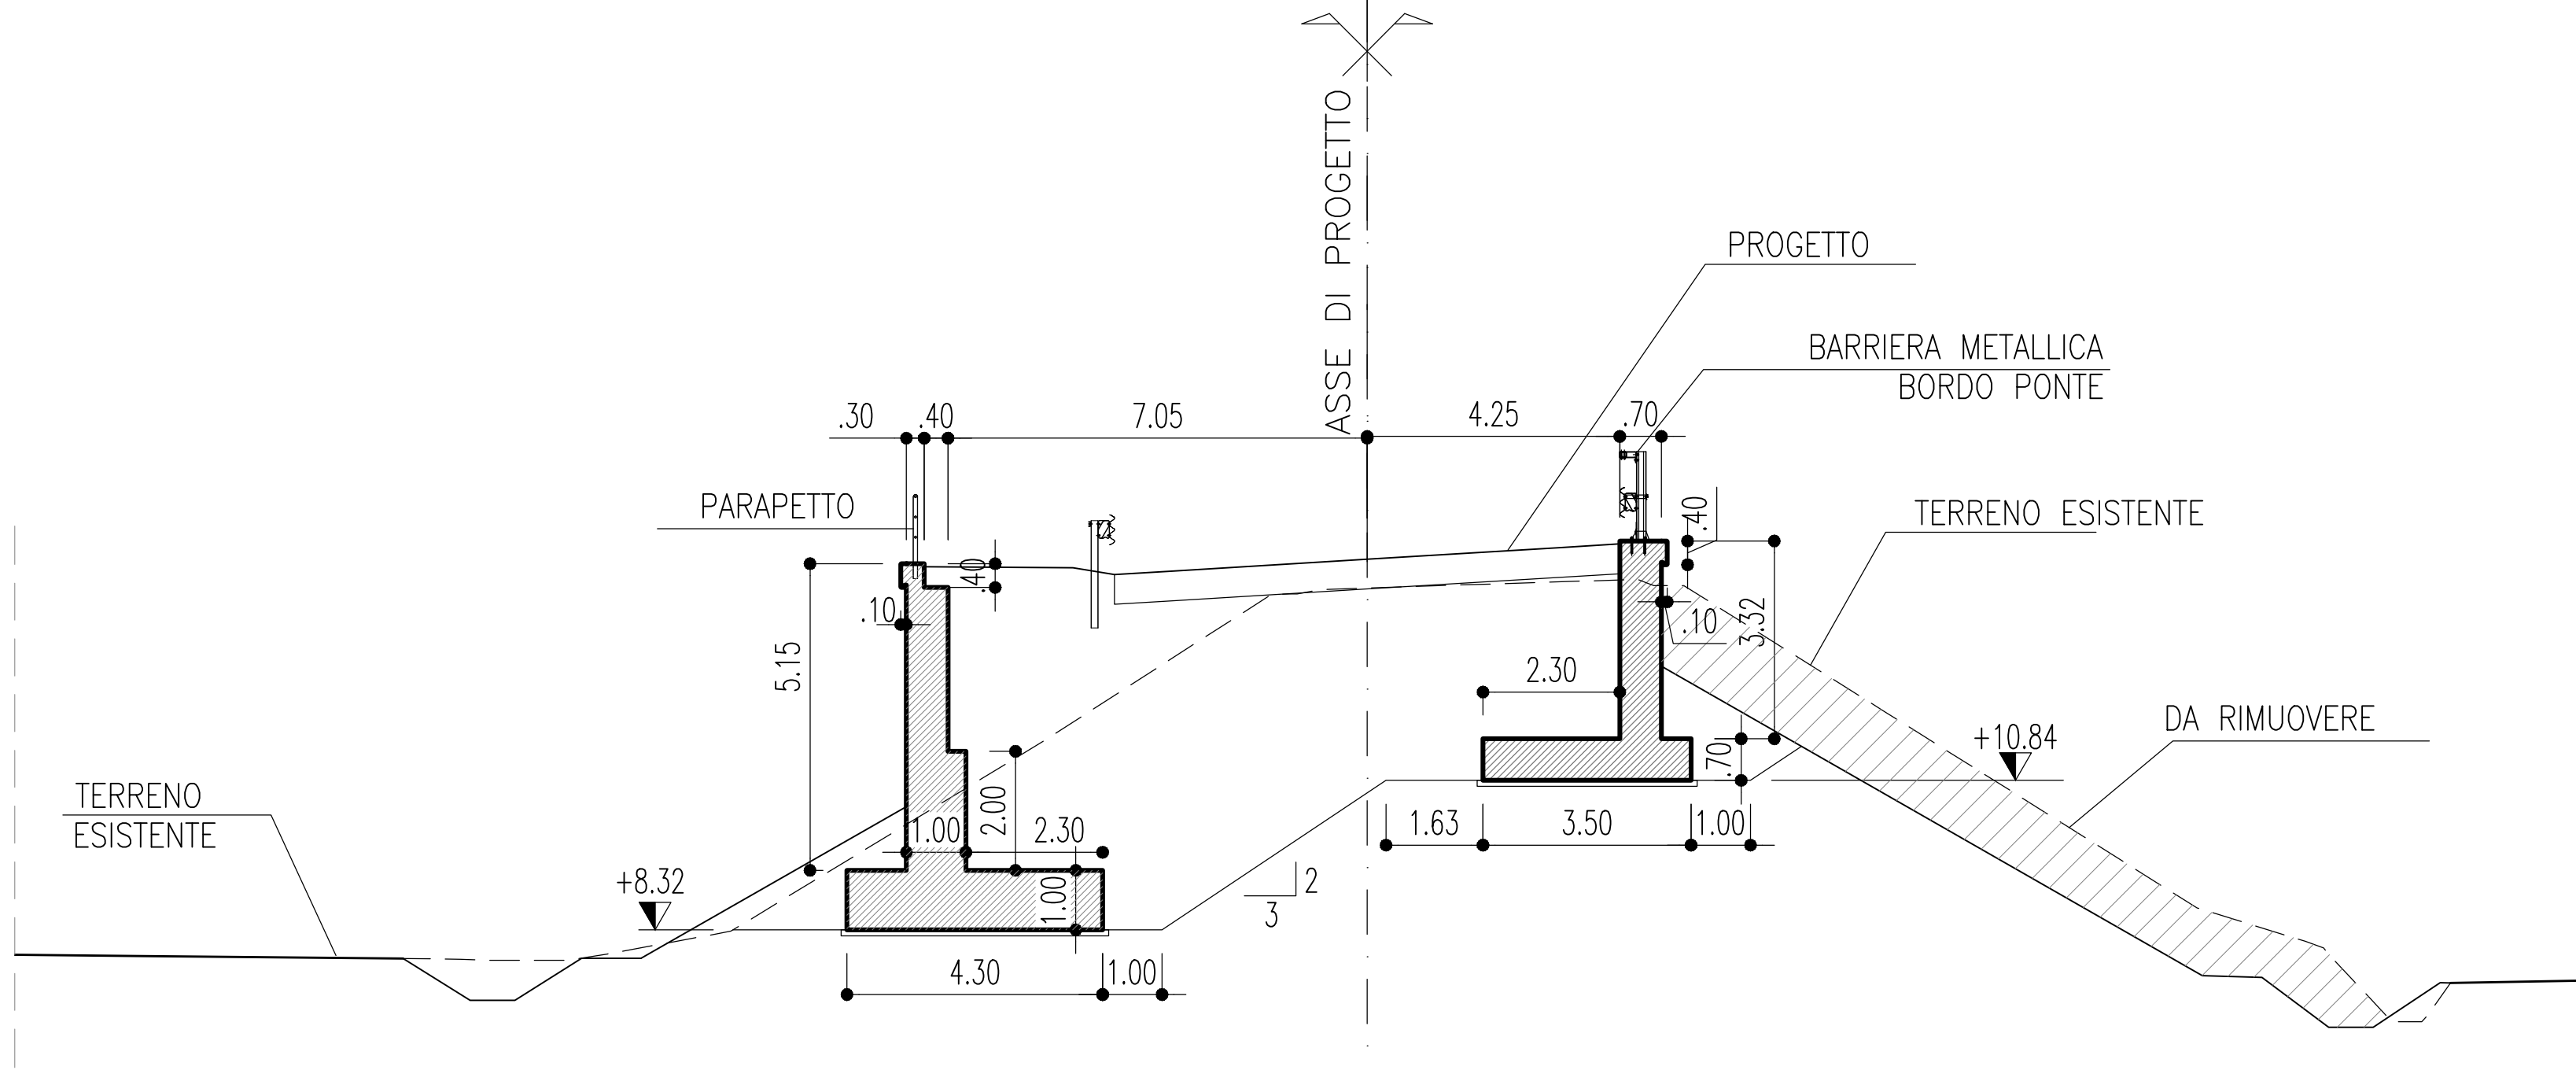

SEZIONE 20
SCALA 1:100

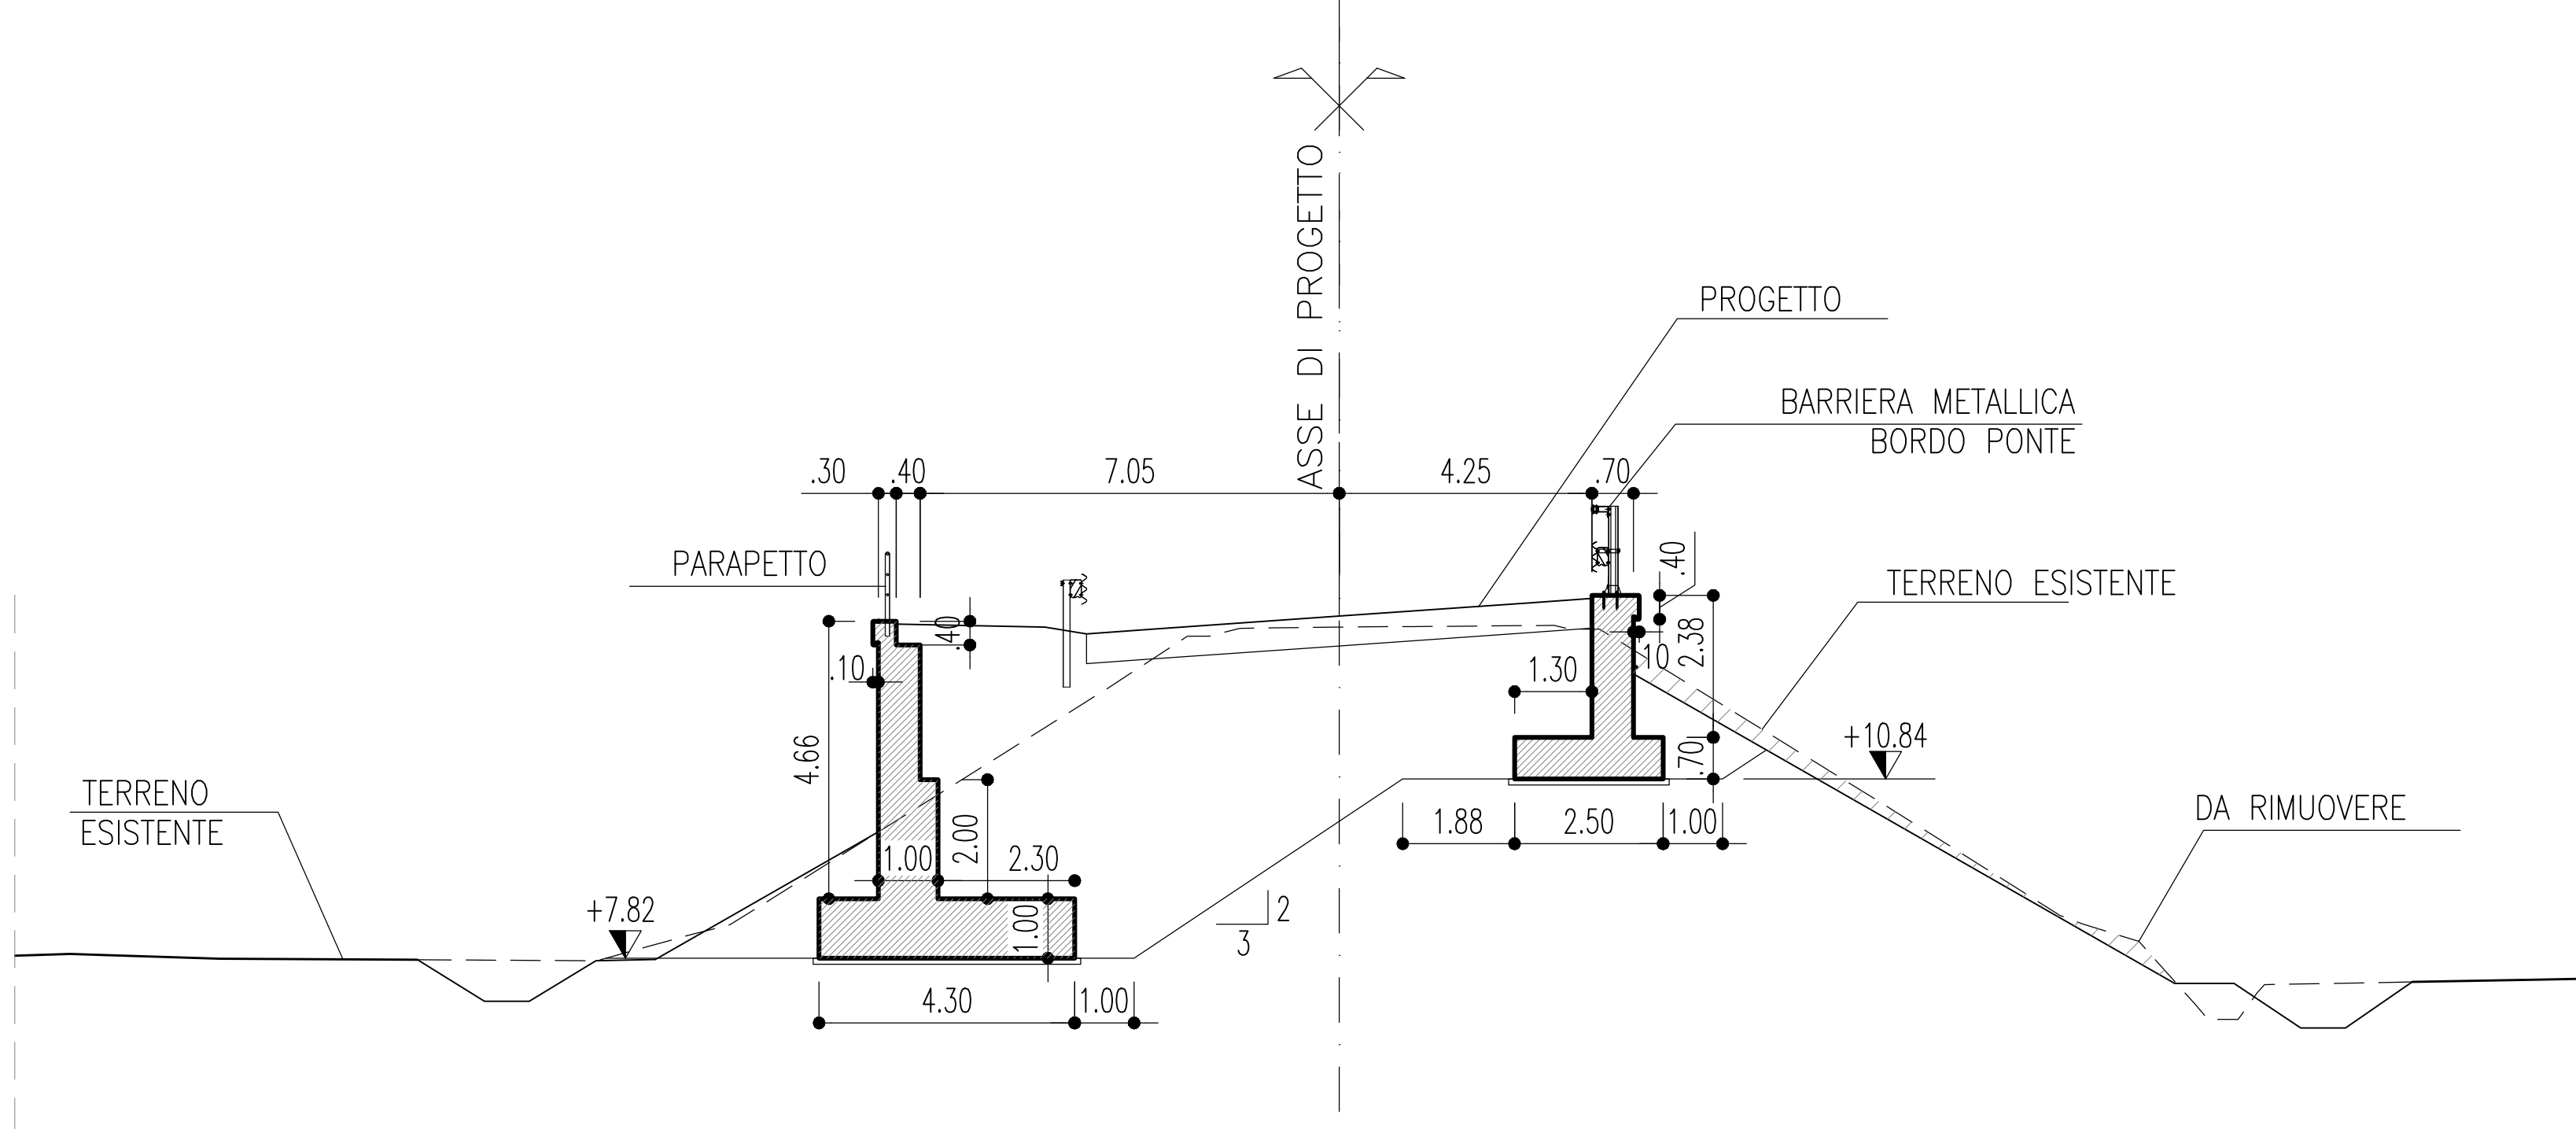

SEZIONE 21
SCALA 1:100

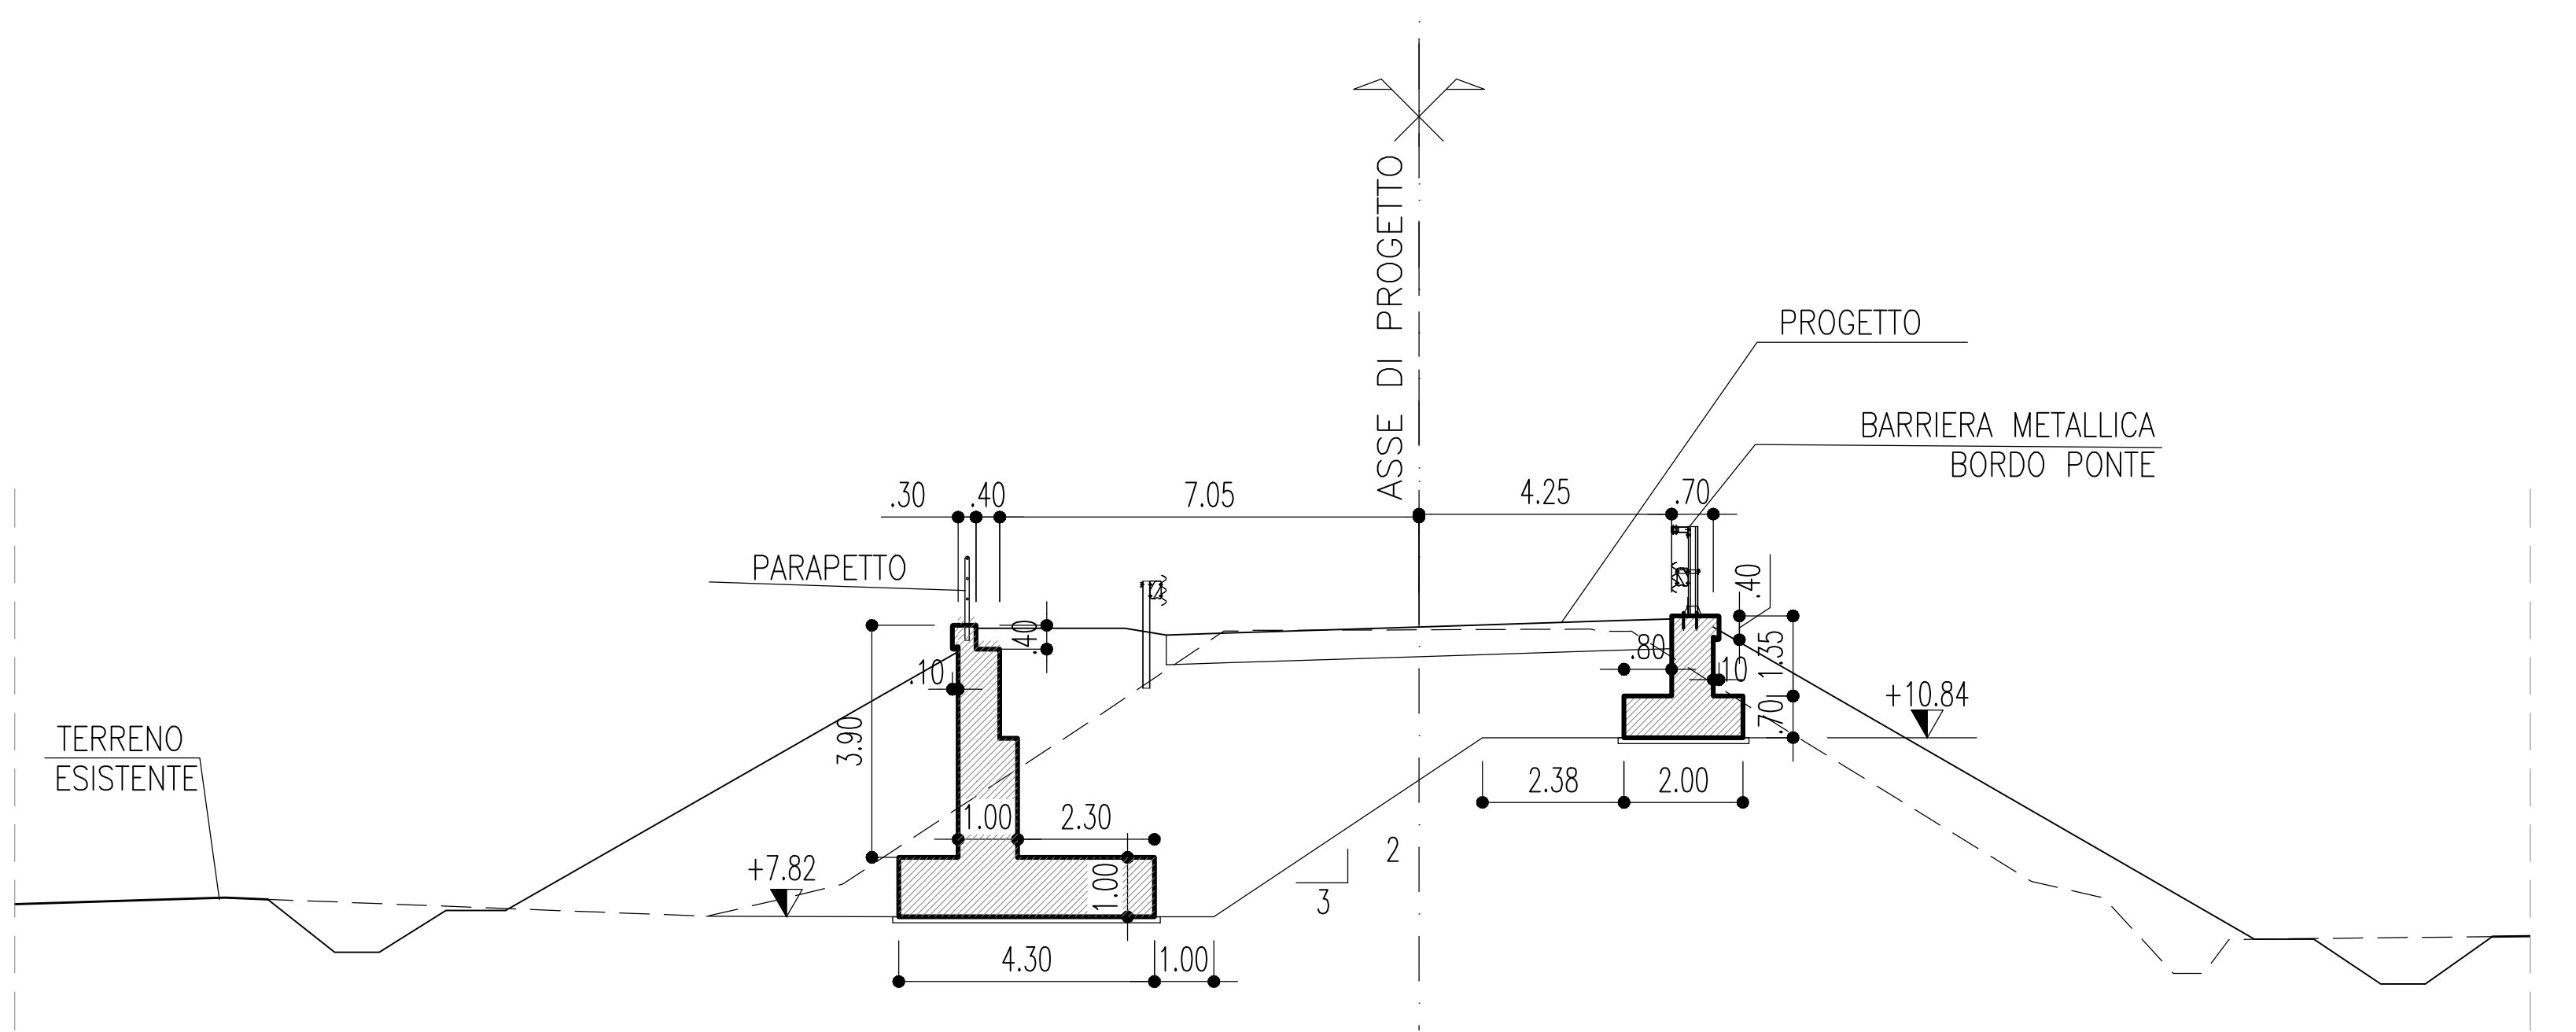


TABELLA MATERIALI :

Le caratteristiche dei materiali fanno riferimento alle Norme Tecniche d'Appalto per quanto di seguito non direttamente specificato. L'adempimento dei materiali impiegati dovrà essere comprovato mediante certificazione del fabbricante.

CALCESTRUZZO MACRO:

- Conglomerato Cementizio per magrone e/o opere di sottofondazione con cemento: 150 kg/mc
- Classe

CALCESTRUZZO PER MURI IN C.A. FONDAZIONE-ELEVAZIONE:

- Classe
- Classe di esposizione: XC2 XC3 XC4
- Rapporto acqua-cemento: < 0,55
- Classe di consistenza: S3 S3
- Giunti di separazione fra i conci come riportato in progetto

CALCESTRUZZO PER TRATTAMENTO COLONNARE:

- Classe
- Classe di esposizione: XC2 XC3
- Rapporto acqua-cemento: < 0,55
- Classe di consistenza: S3

autostrade per l'italia

AUTOSTRADA (A13) : BOLOGNA-PADOVA

AMPLIAMENTO ALLA TERZA CORSIA
TRATTO : MONSELICE - PADOVA SUD

PROGETTO ESECUTIVO

VIABILITA' INTERFERITE

Scavalco via Bolzani - pk 100+069
MS434 - Muro di sostegno

Planimetria di progetto, Prospetti e Sezioni

IL PROGETTISTA SPECIALISTICO  Ing. Mario Boglietti Ord. Reg. Roma N. 20161 Responsabile Selezionata Artigianato				IL RESPONSABILE INFORMATORE  Ing. Mario Boglietti Ord. Reg. Roma N. 20161 Responsabile Selezionata Artigianato				IL DIRETTORE TECNICO  Ing. Mario Boglietti Ord. Reg. Roma N. 20161 T.A. - Sviluppo e Gestione			
APPROVATO PROGETTO				CODICE IDENTIFICATIVO				APPROVATO ELABORATO			
111315 0000 PE IN I14 MS434 00000 D APE 5561 0											
INGEGNERE COORDINATORE				SUPPORTO SPECIALISTICO				REVISIONE			
Ing. Mario Boglietti Ord. Reg. Roma N. 20161				Ing. Mario Boglietti Ord. Reg. Roma N. 20161				Ing. Mario Boglietti Ord. Reg. Roma N. 20161			
PROGETTO				VERIFICATO				VERIFICATO			

VISTO DEL COMMITTENTE IL RESPONSABILE DELL'OPERA Ing. Mario Boglietti Ord. Reg. Roma N. 20161		VISTO DEL CONCESSIONARIO IL RESPONSABILE DELL'OPERA Ing. Mario Boglietti Ord. Reg. Roma N. 20161	
Ing. Mario Boglietti Ord. Reg. Roma N. 20161		Ing. Mario Boglietti Ord. Reg. Roma N. 20161	

L'INGEGNERE COORDINATORE HA VERIFICATO LA CORRETTA ESECUZIONE DEL PROGETTO E LA CONFORMITA' DELLE OPERAZIONI CON LE DISPOSIZIONI DELL'ART. 10 DEL D.L. 472/1997, IN PARTICOLARE PER QUANTO RIGUARDA LA PROTEZIONE DELL'AMBIENTE E LA SICUREZZA DELLE OPERAZIONI.