

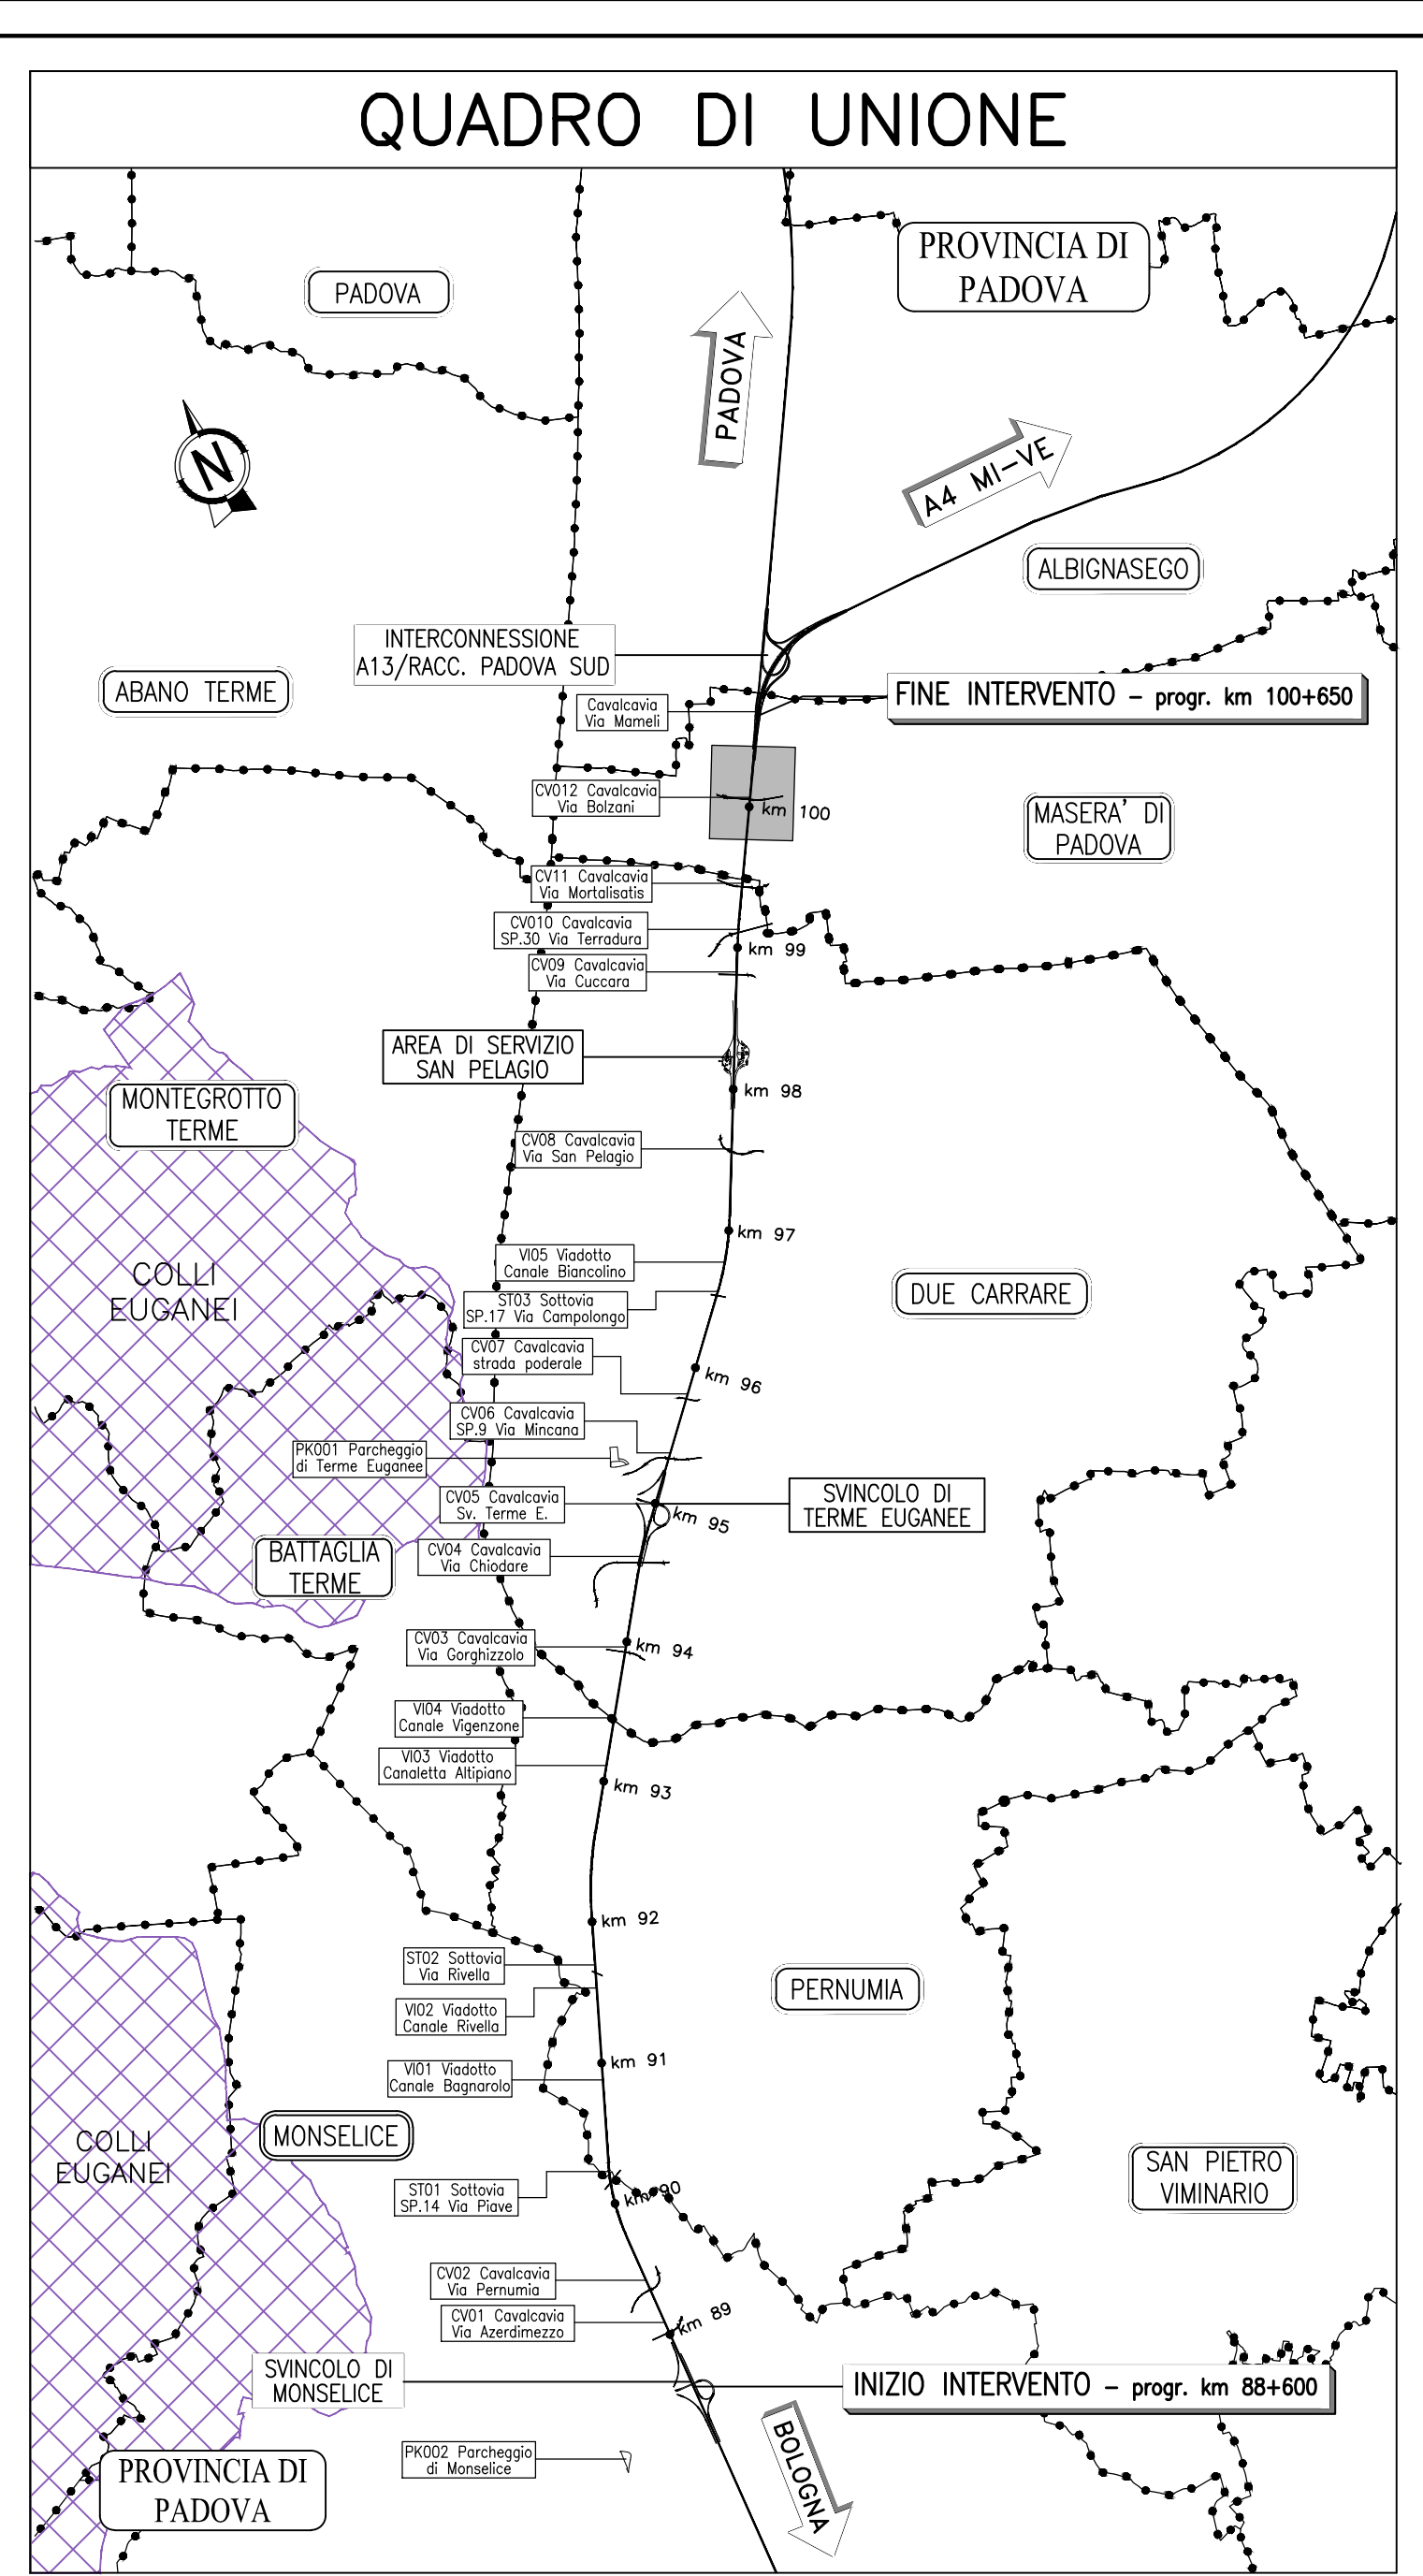
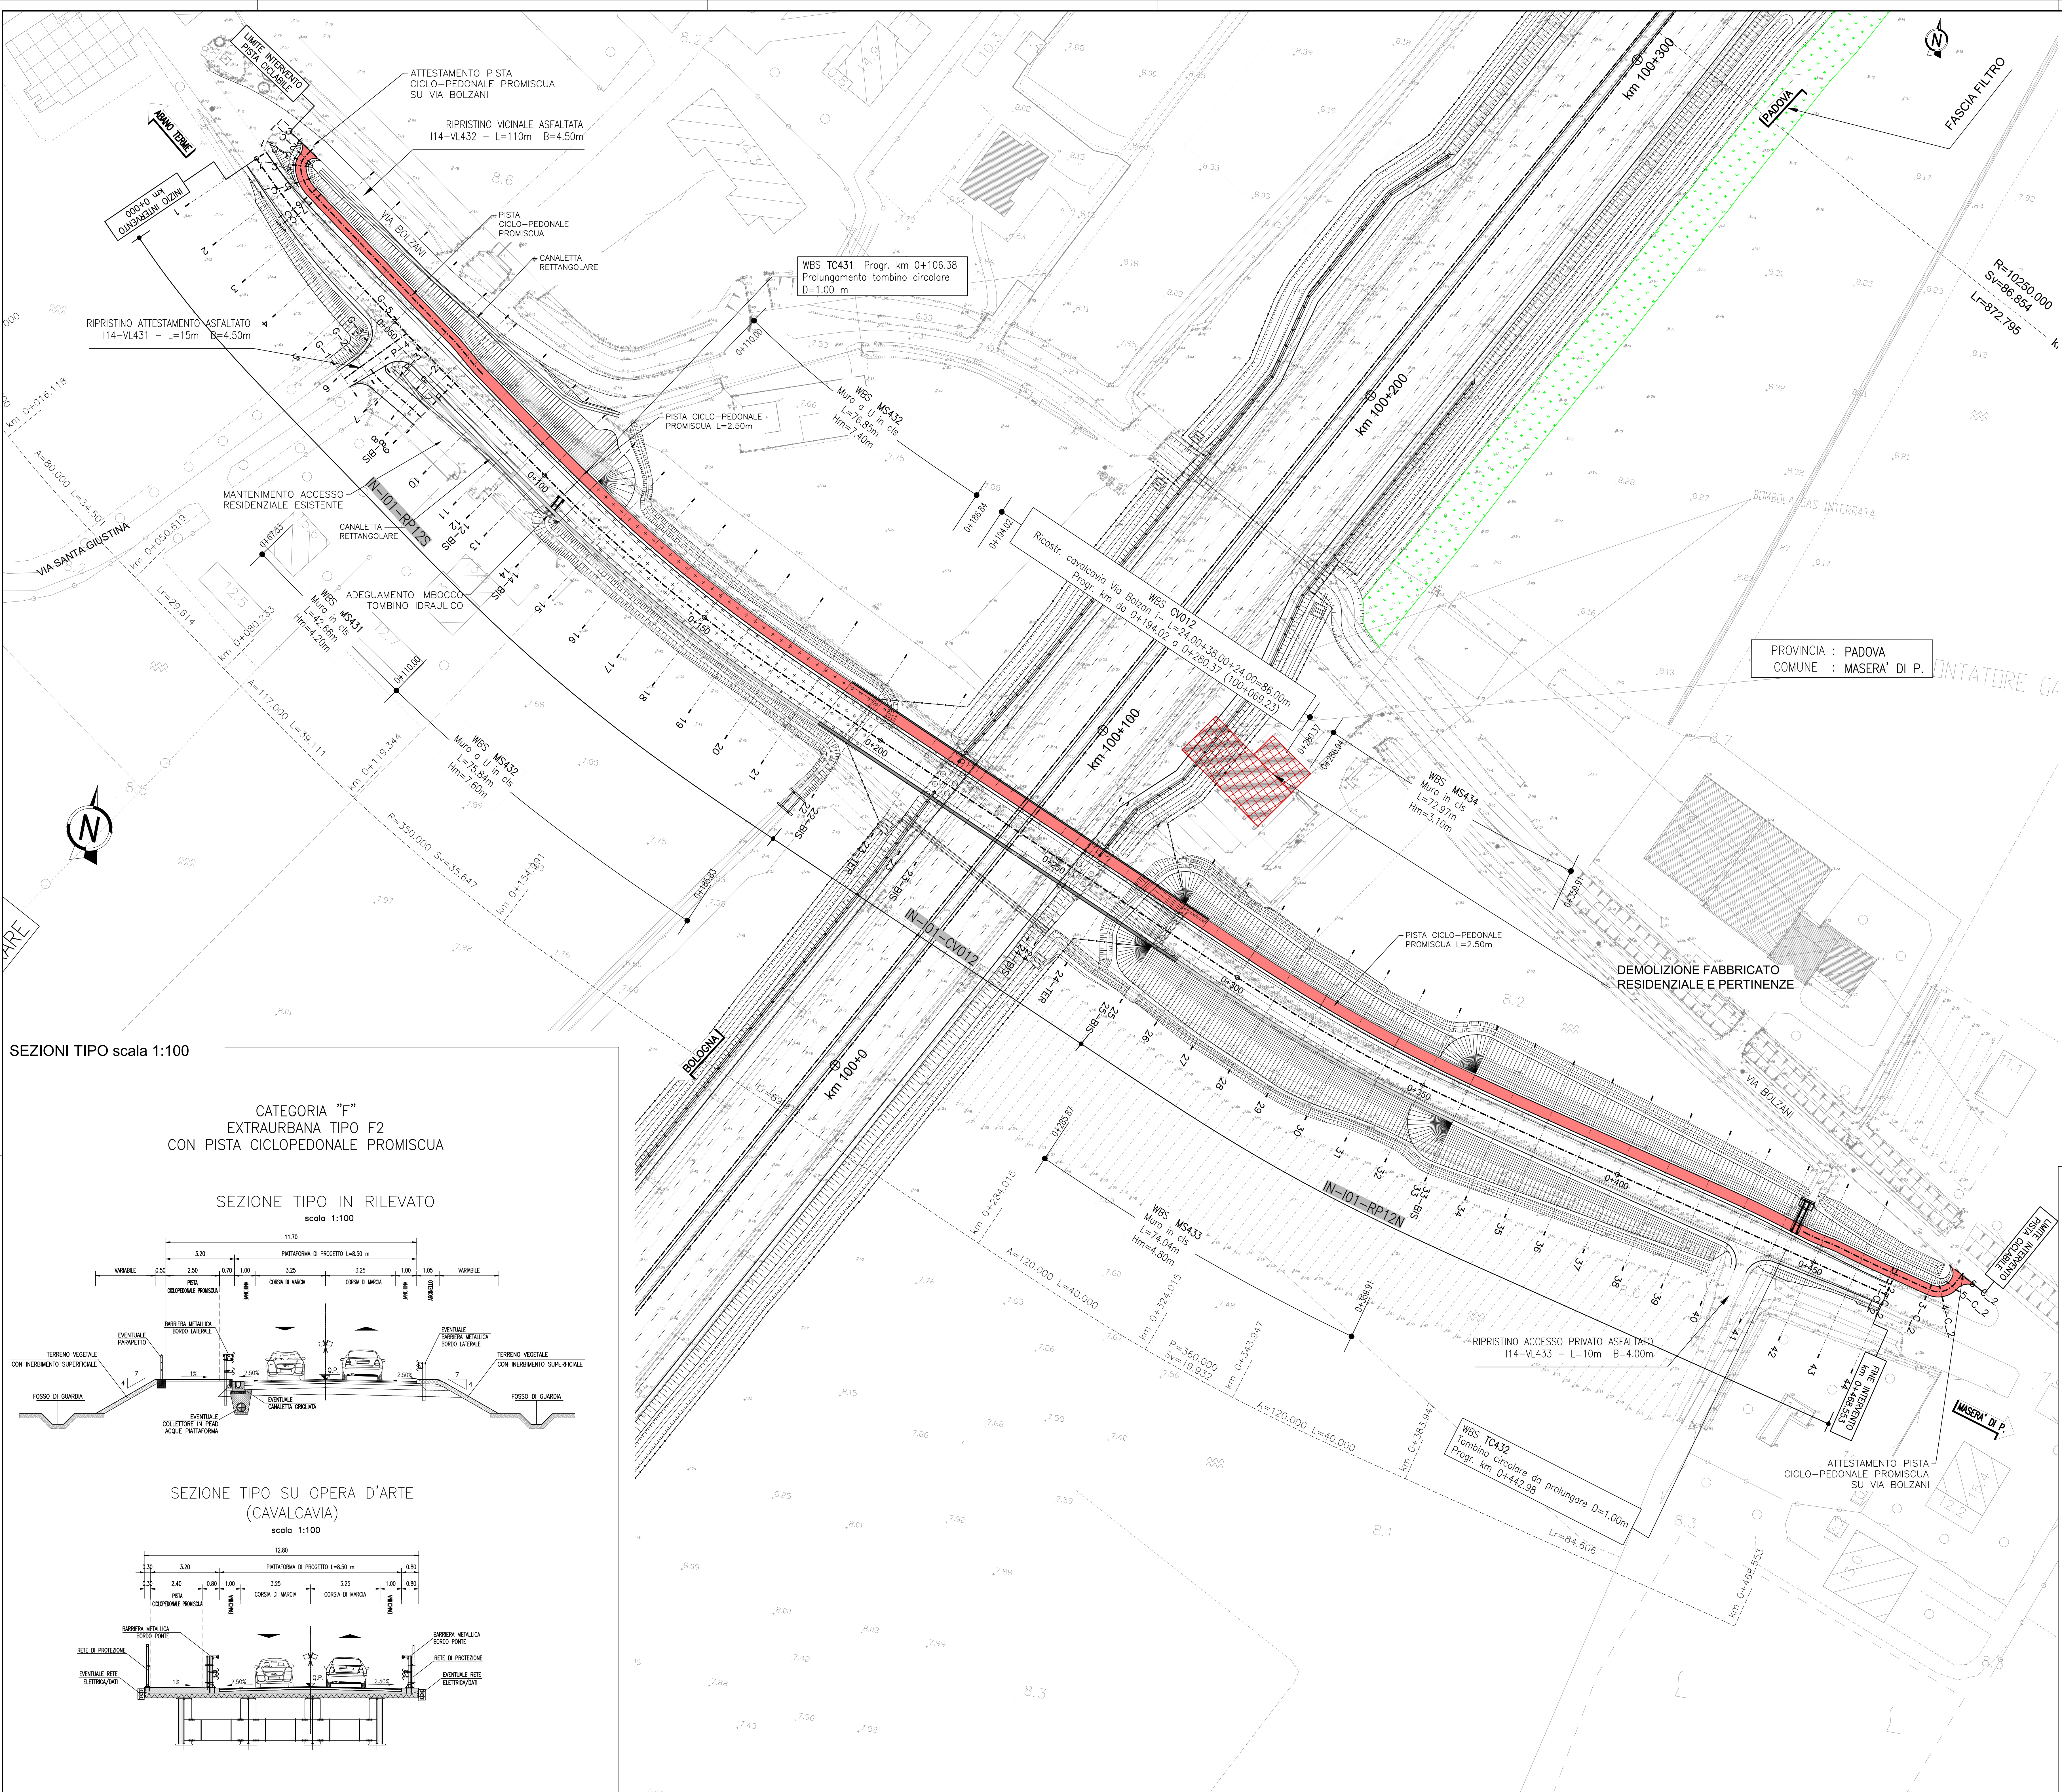


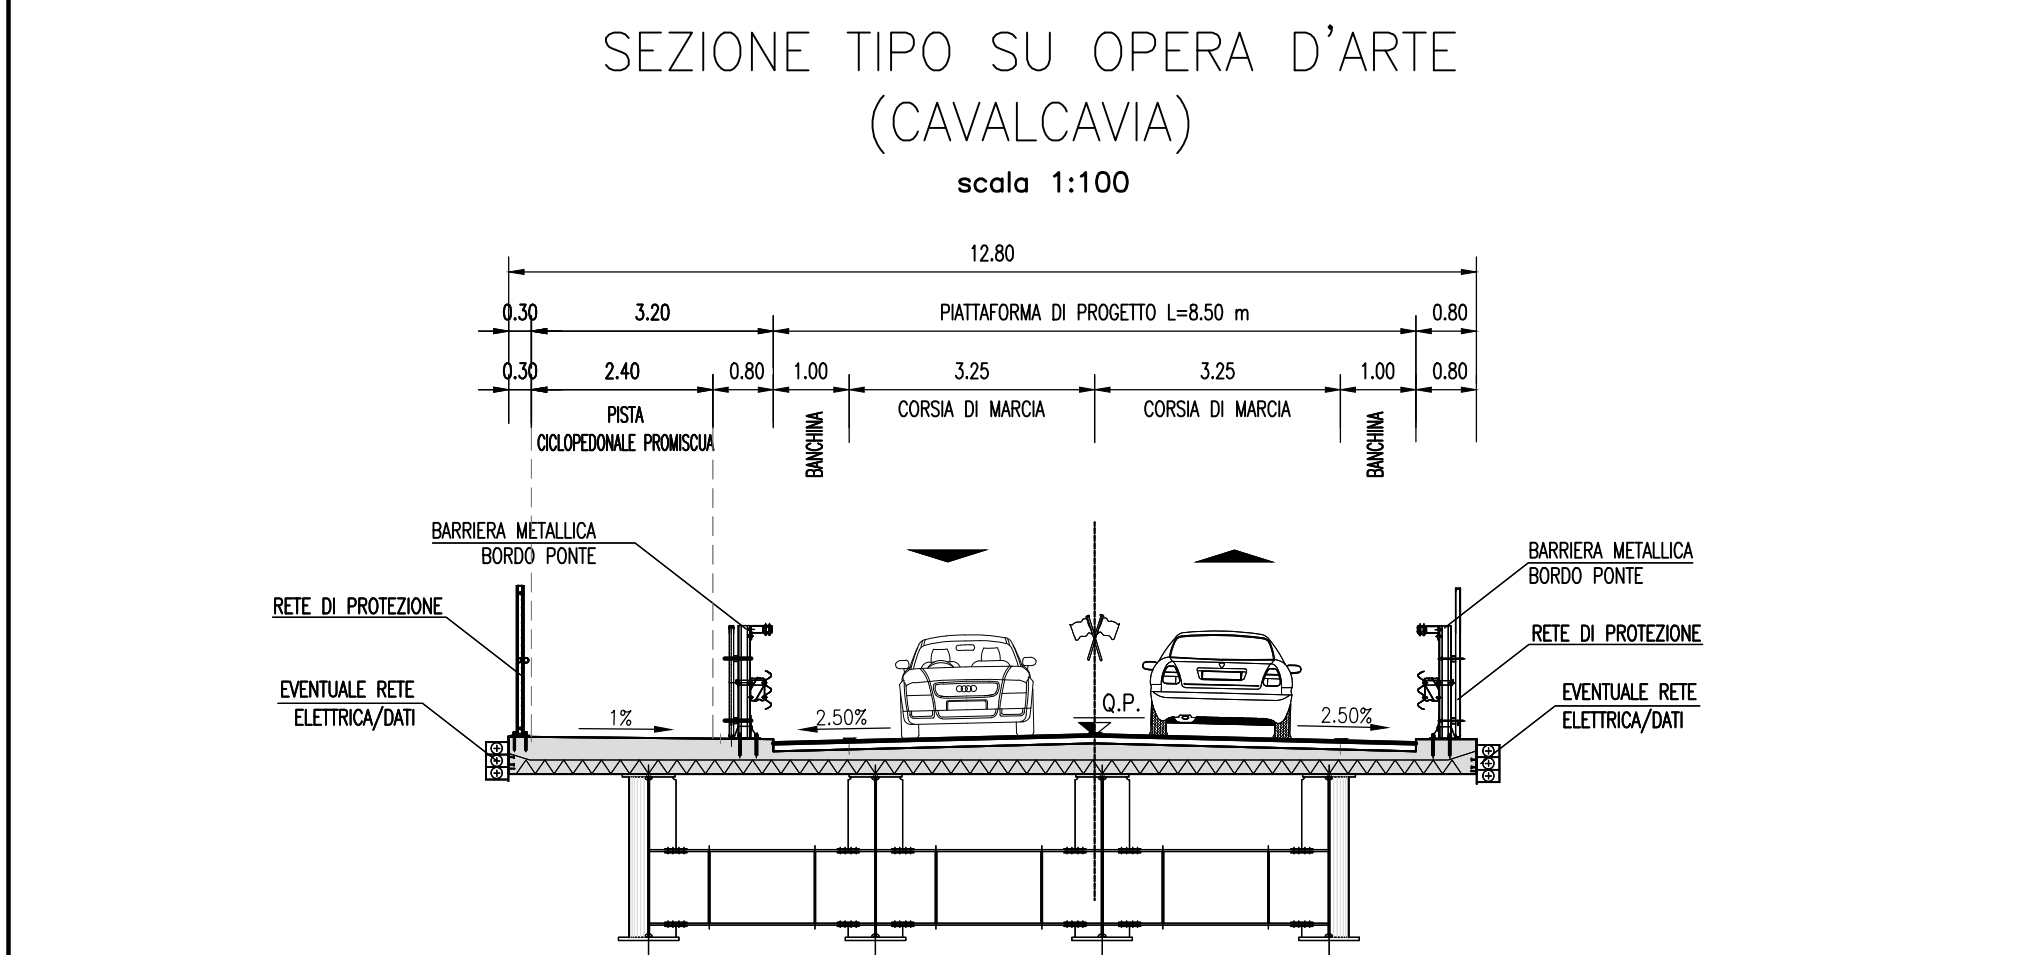

SEZIONI TIPO scala 1:100

CATEGORIA "F"
EXTRAURBANA TIPO F2
CON PISTA CICLOPEDONALE PROMISCUA

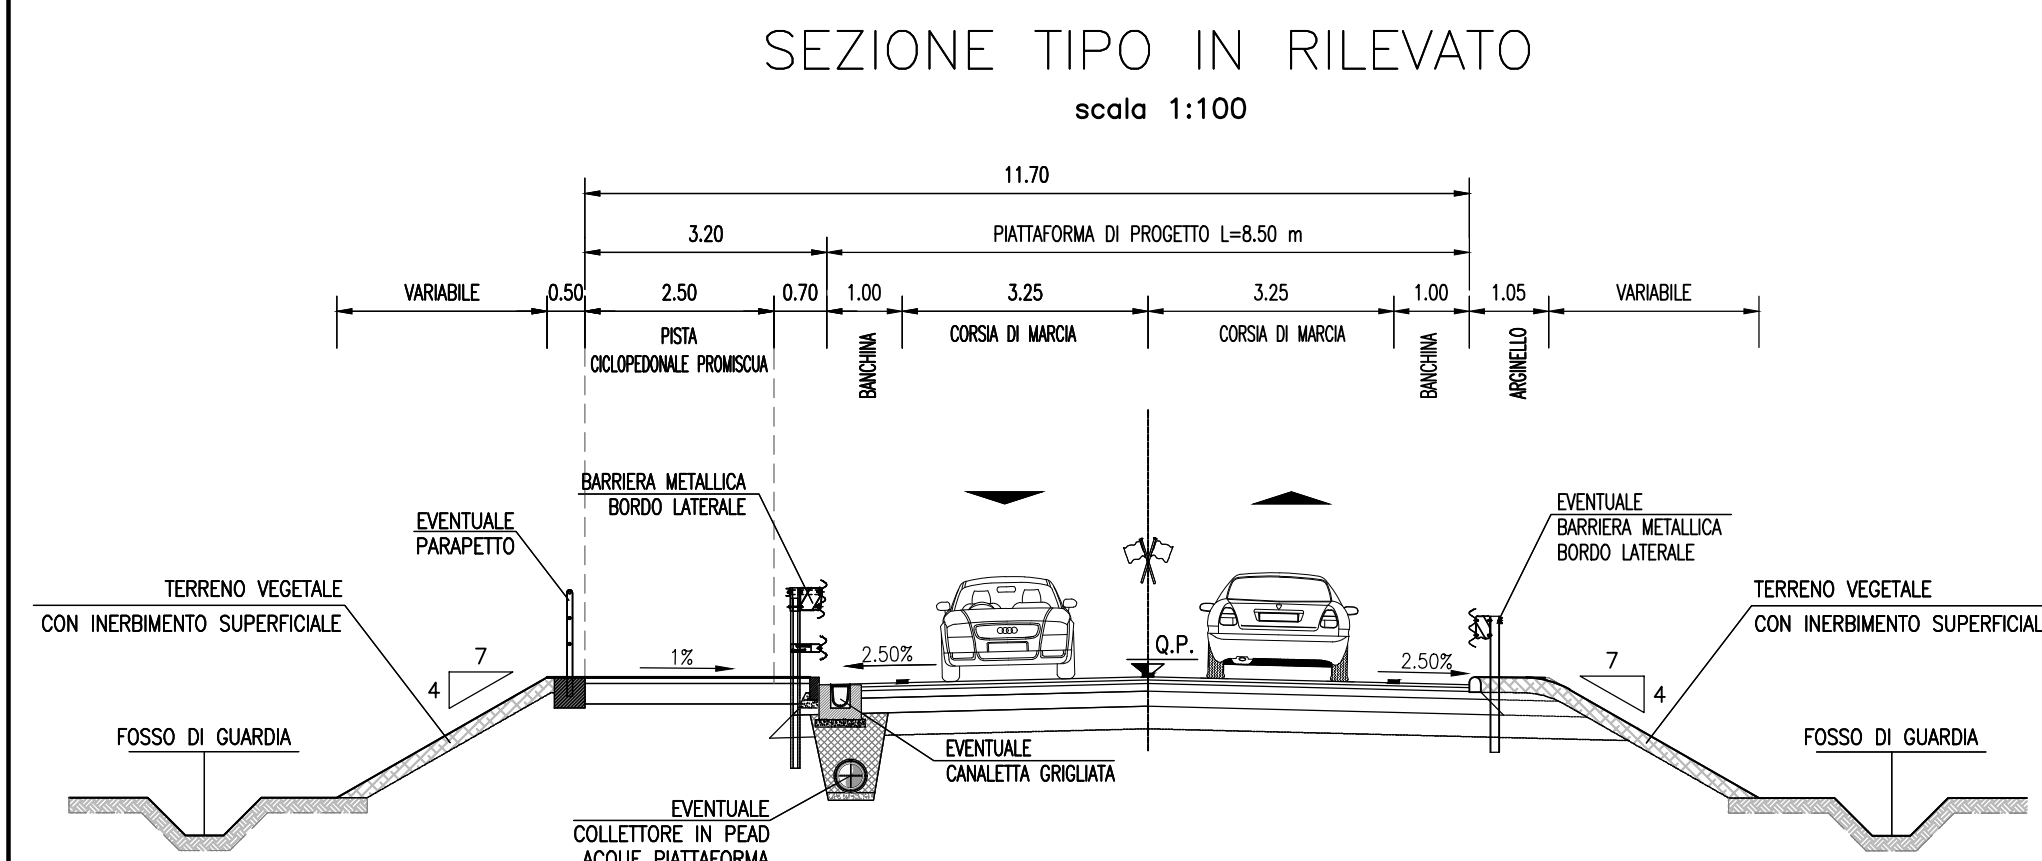

autostrade per l'italia

AUTOSTRADA (A13) : BOLOGNA-PADOVA

AMPLIAMENTO ALLA TERZA CORSIA
TRATTO : MONSELICE - PADOVA SUD

PROGETTO ESECUTIVO

VIABILITA' INTERFERITE

Scavalco via Bolzani - pk 100+069
Progetto stradale

Planimetria di progetto

IL PROGETTISTA SPECIALISTICO			IL RESPONSABILE DELL'INTEGRAZIONE PRESTAZIONI SPECIALISTICHE			IL DIRETTORE TECNICO		
Ing. Roberto Sestini Ing. Roberto Sestini Responsabile Strada			Ing. Roberto Sestini Ing. Roberto Sestini Responsabile Strada			Ing. Roberto Sestini Ing. Roberto Sestini Responsabile Strada		
T.A. - Strada								
CODICE IDENTIFICATIVO						OPERATORE =		
RIFERIMENTO PROGETTO						RIFERIMENTO ELENCO		
111315	0000	PE IN	I14	RP14X	00000	D STD	5502 0	SCALA Virtù
ENGINEER COORDINATOR						SUPPORTO SPECIALISTICO		
Ing. Mario Bignoli Ing. Mario Bignoli Responsabile Strada						N. data 01 DICEMBRE 2021		
REDATTO			VERIFICATO					

VISTO DEL COMMITTENTE		VISTO DEL CONCESSIONARIO	
Ing. Roberto Sestini Ing. Roberto Sestini Responsabile Strada		Ing. Roberto Sestini Ing. Roberto Sestini Responsabile Strada	
Ing. Roberto Sestini Ing. Roberto Sestini Responsabile Strada		Ing. Roberto Sestini Ing. Roberto Sestini Responsabile Strada	