
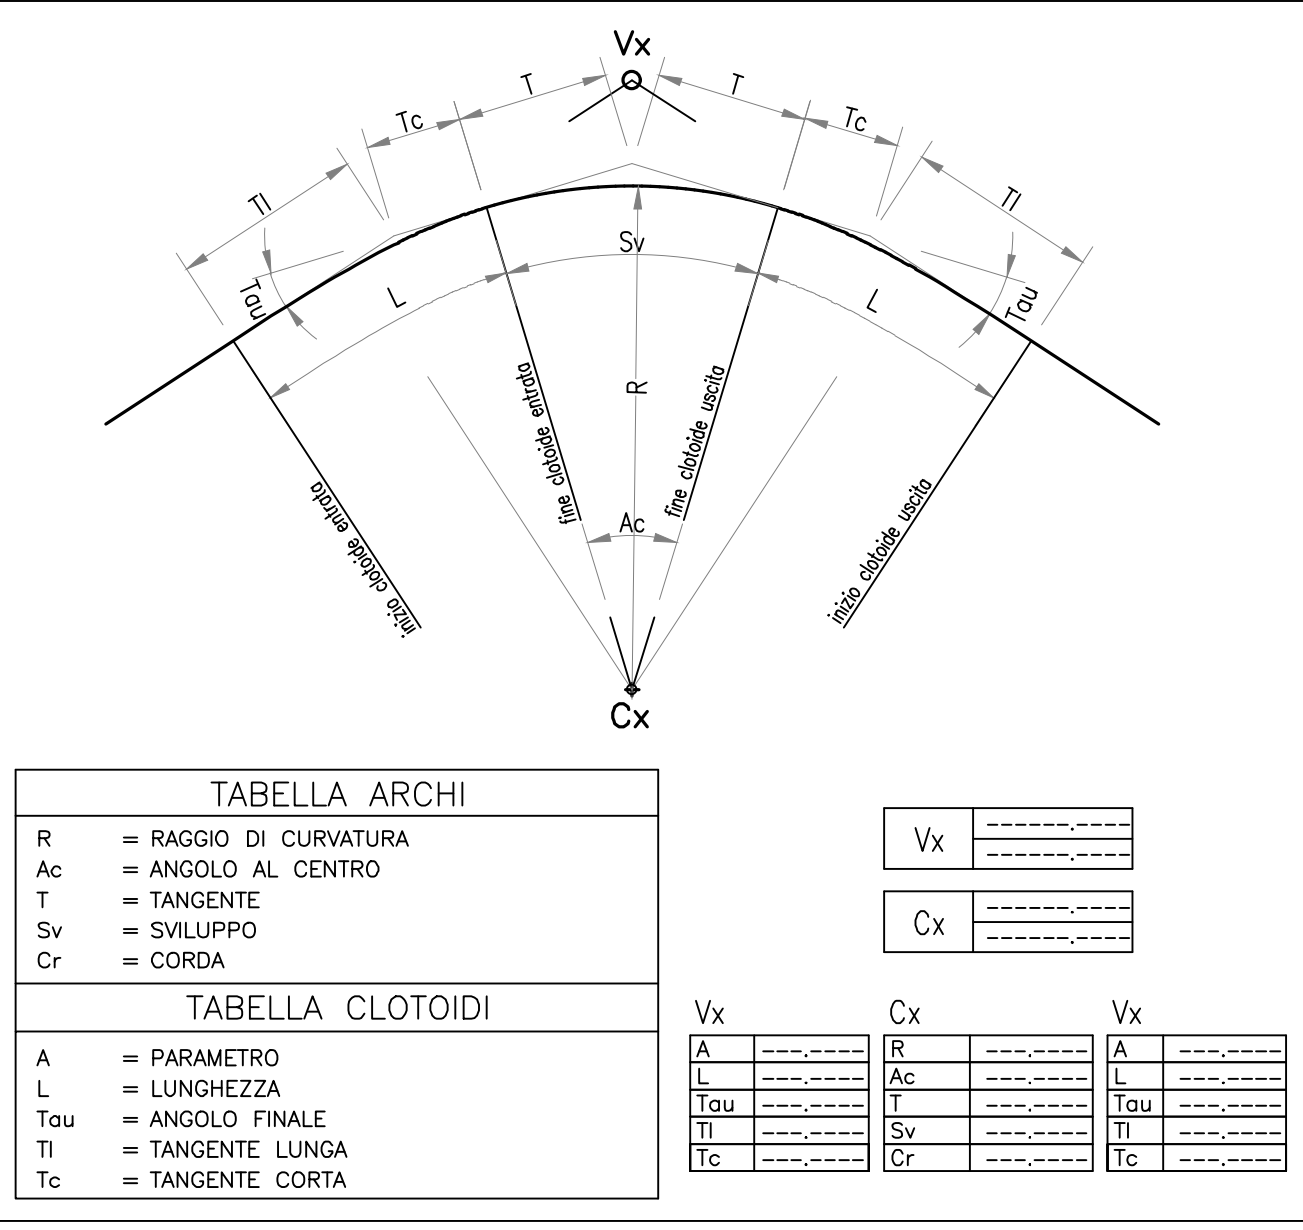
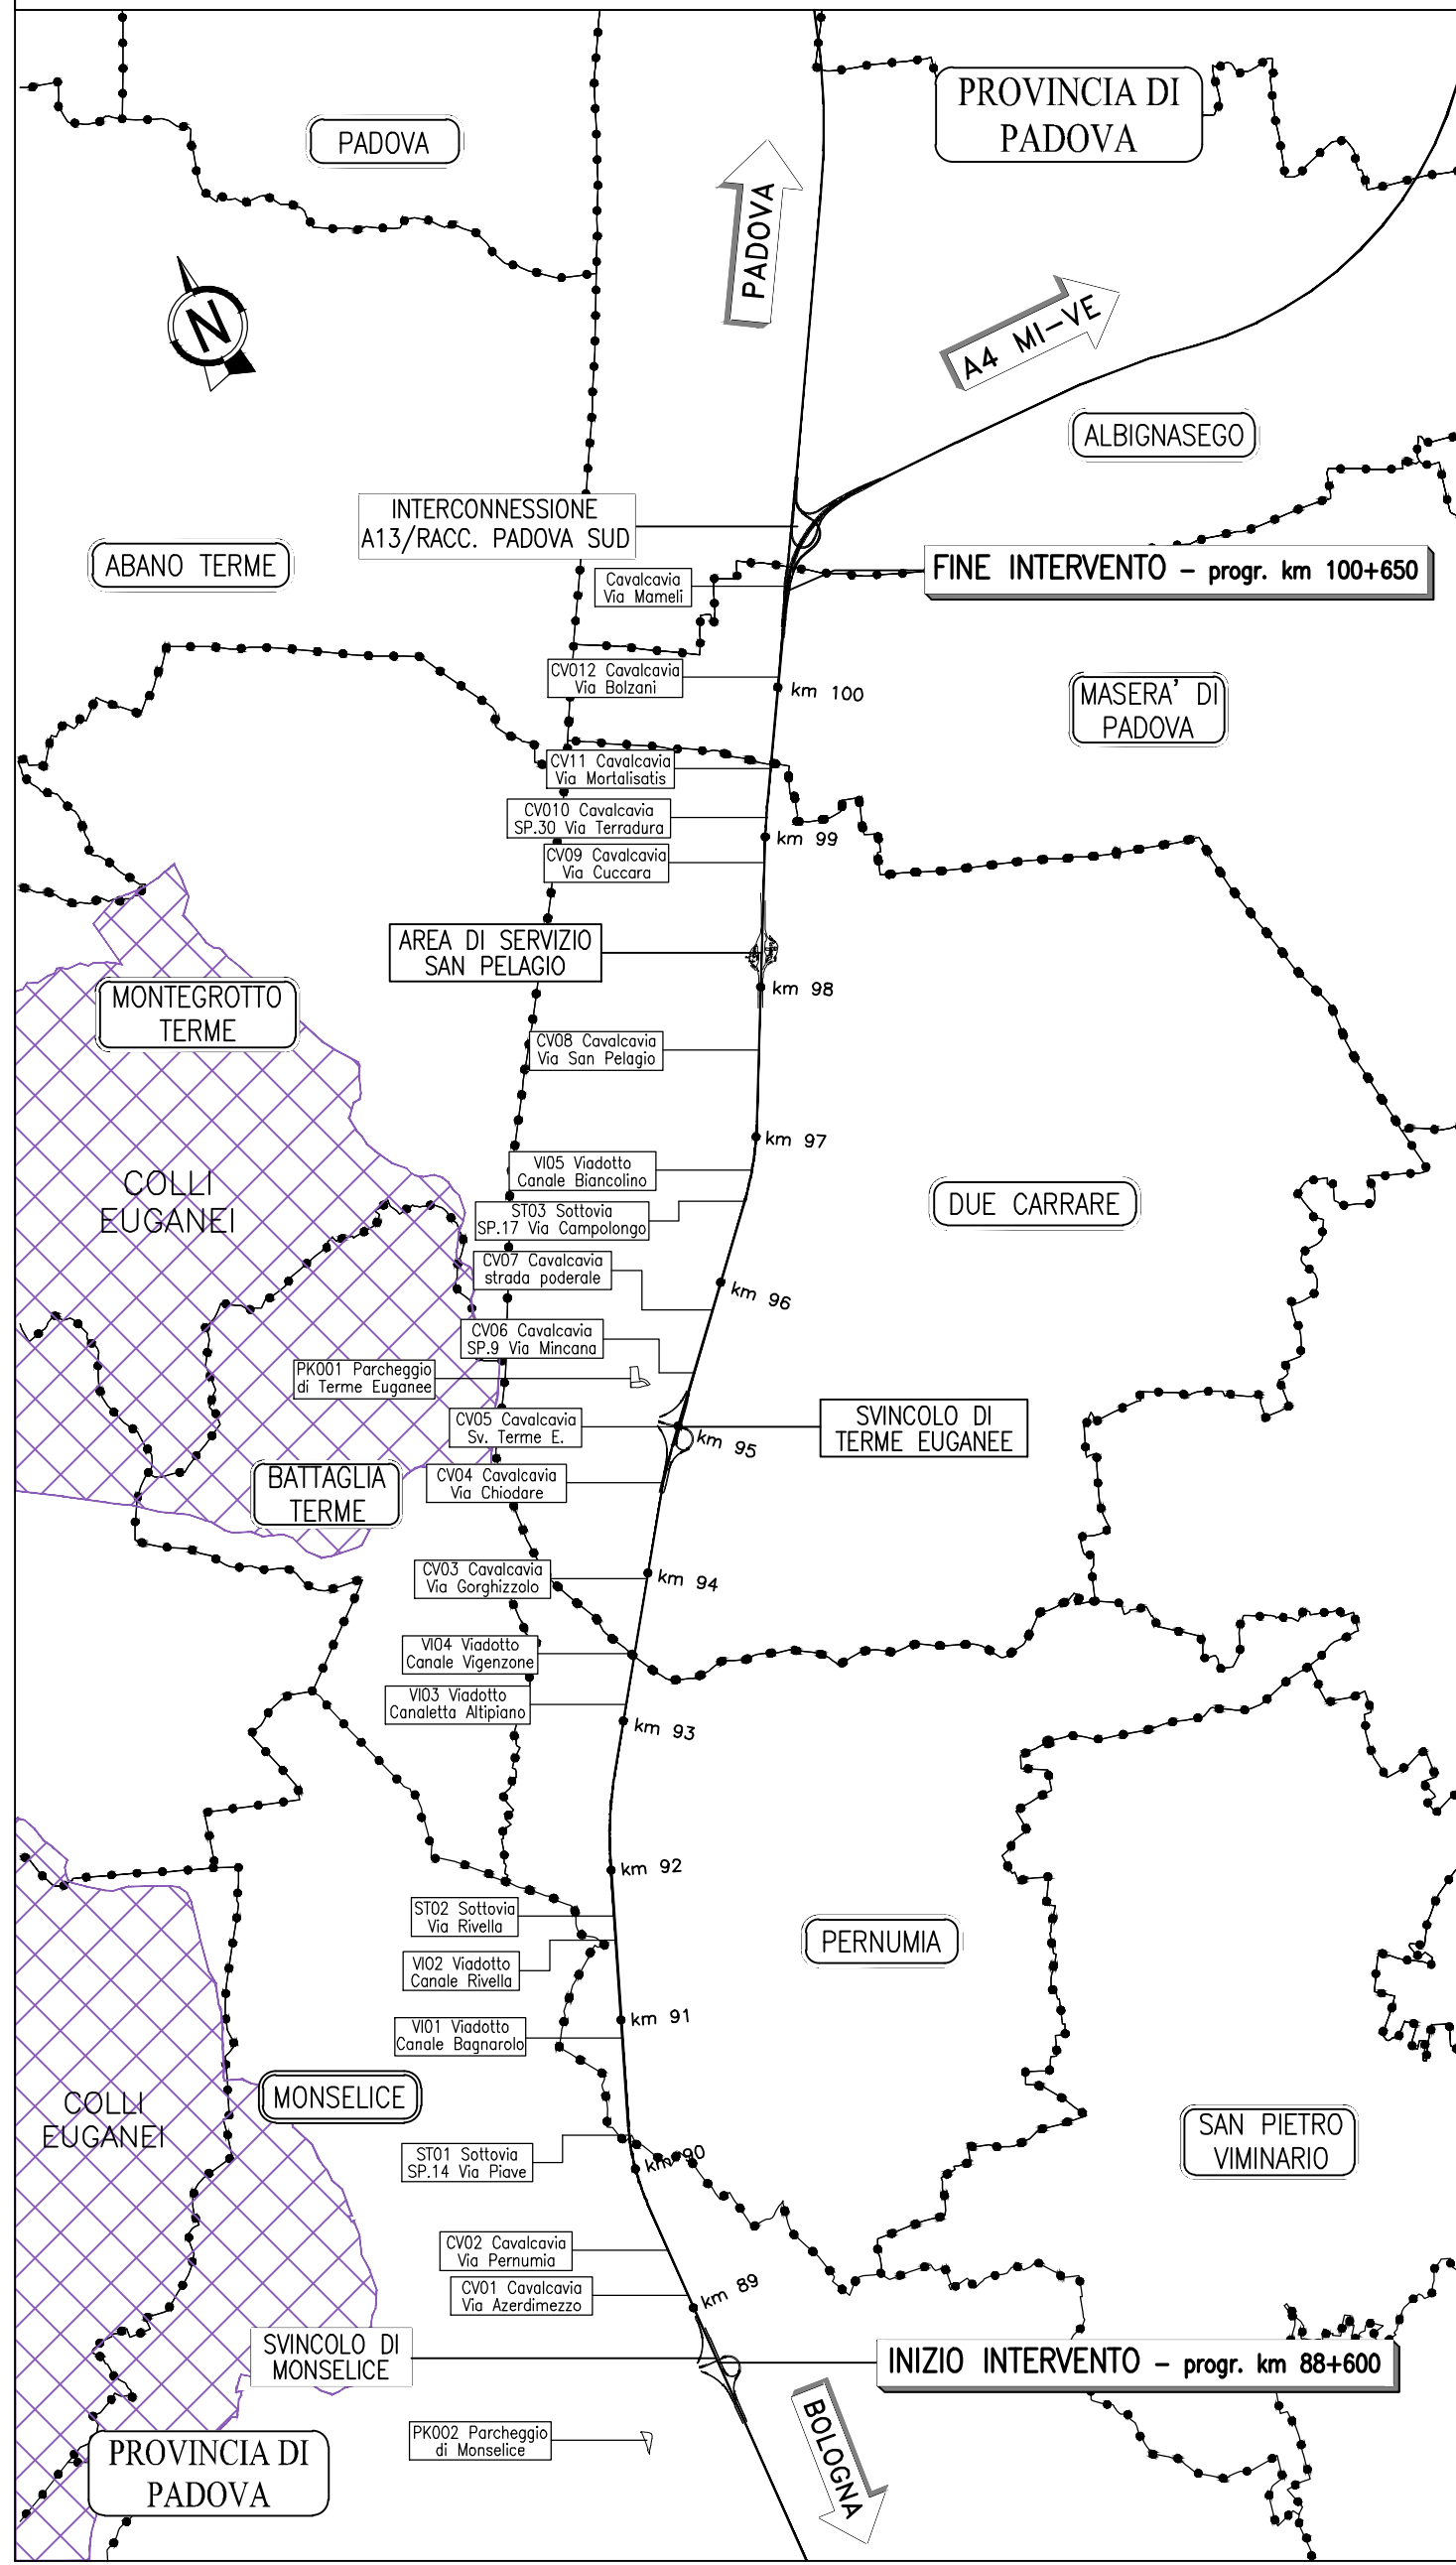
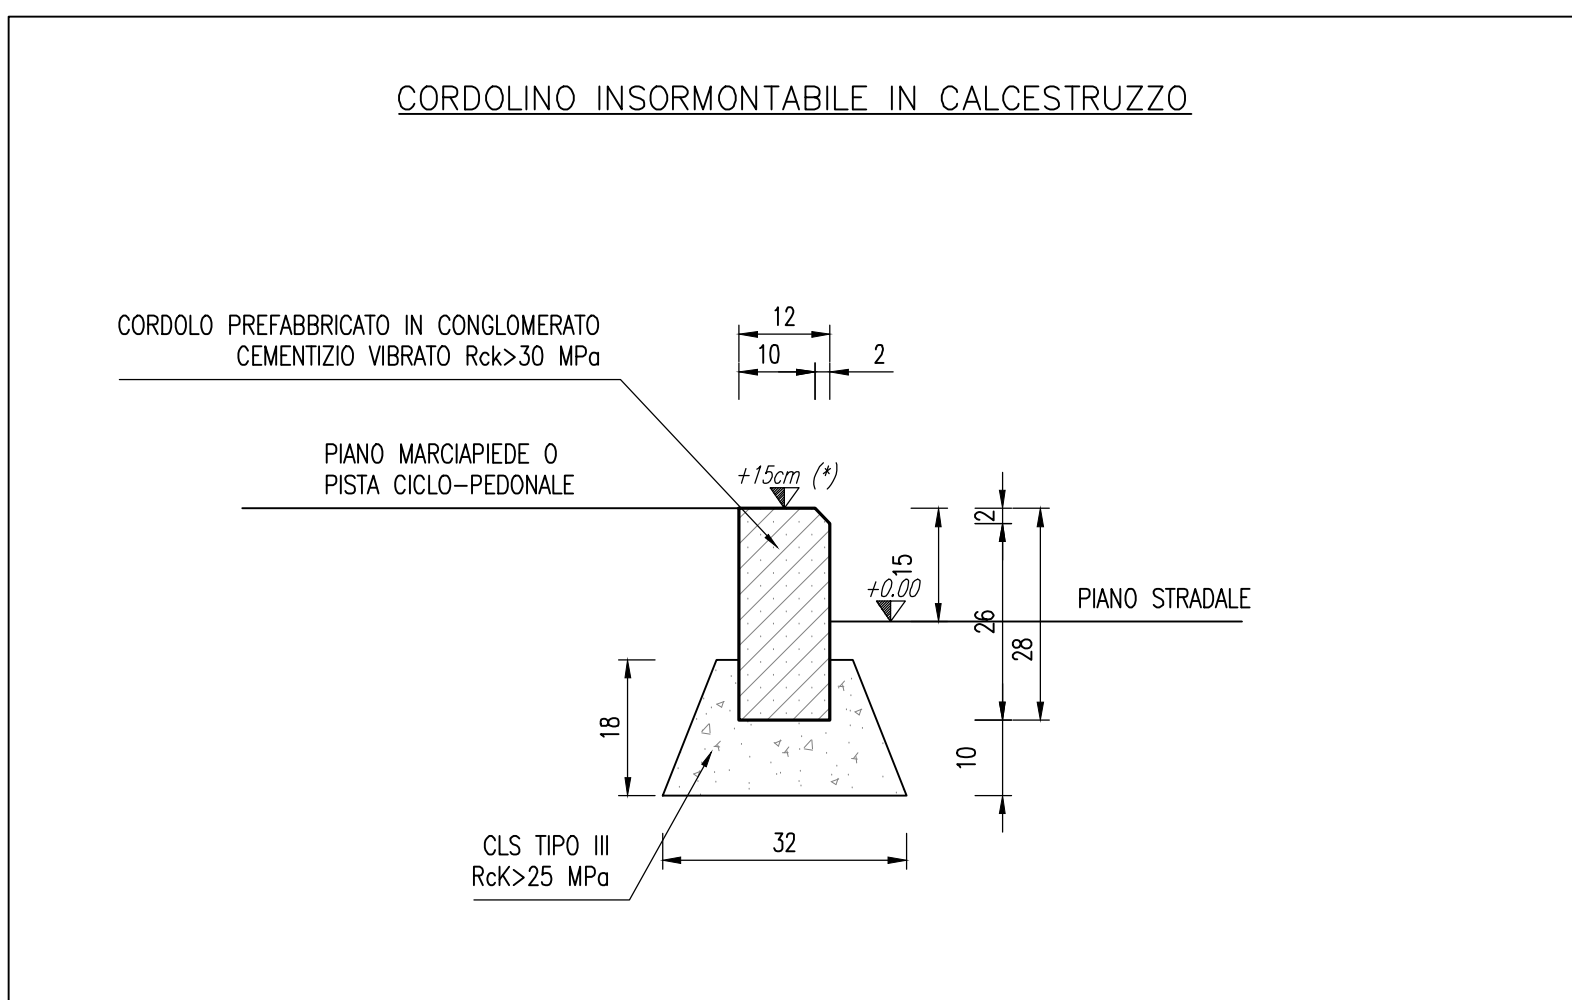
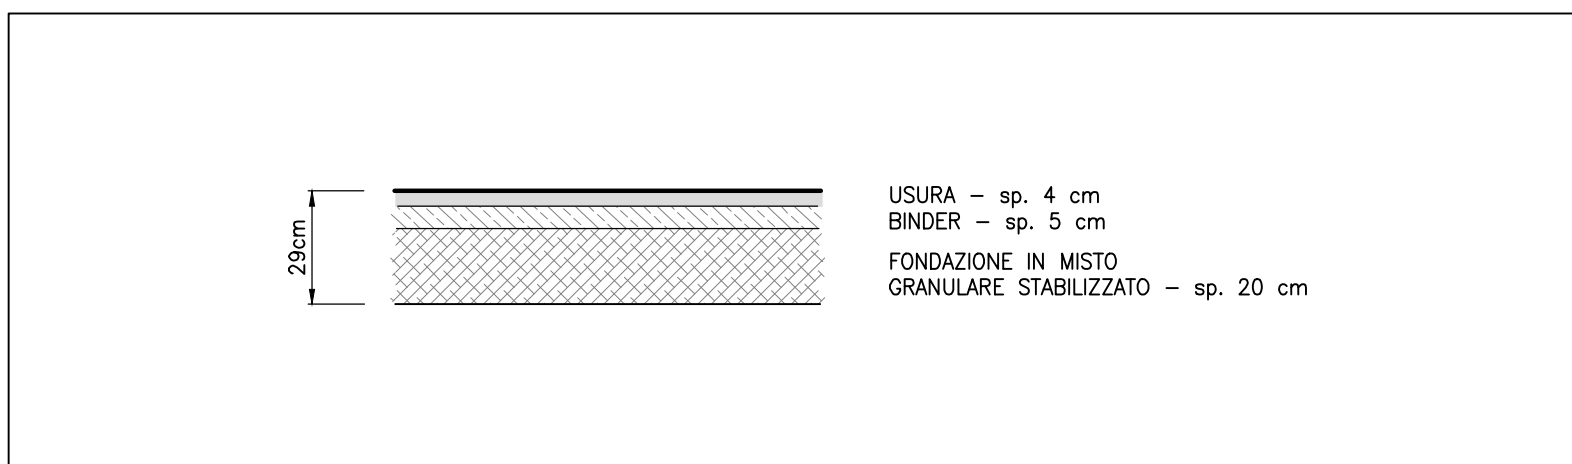
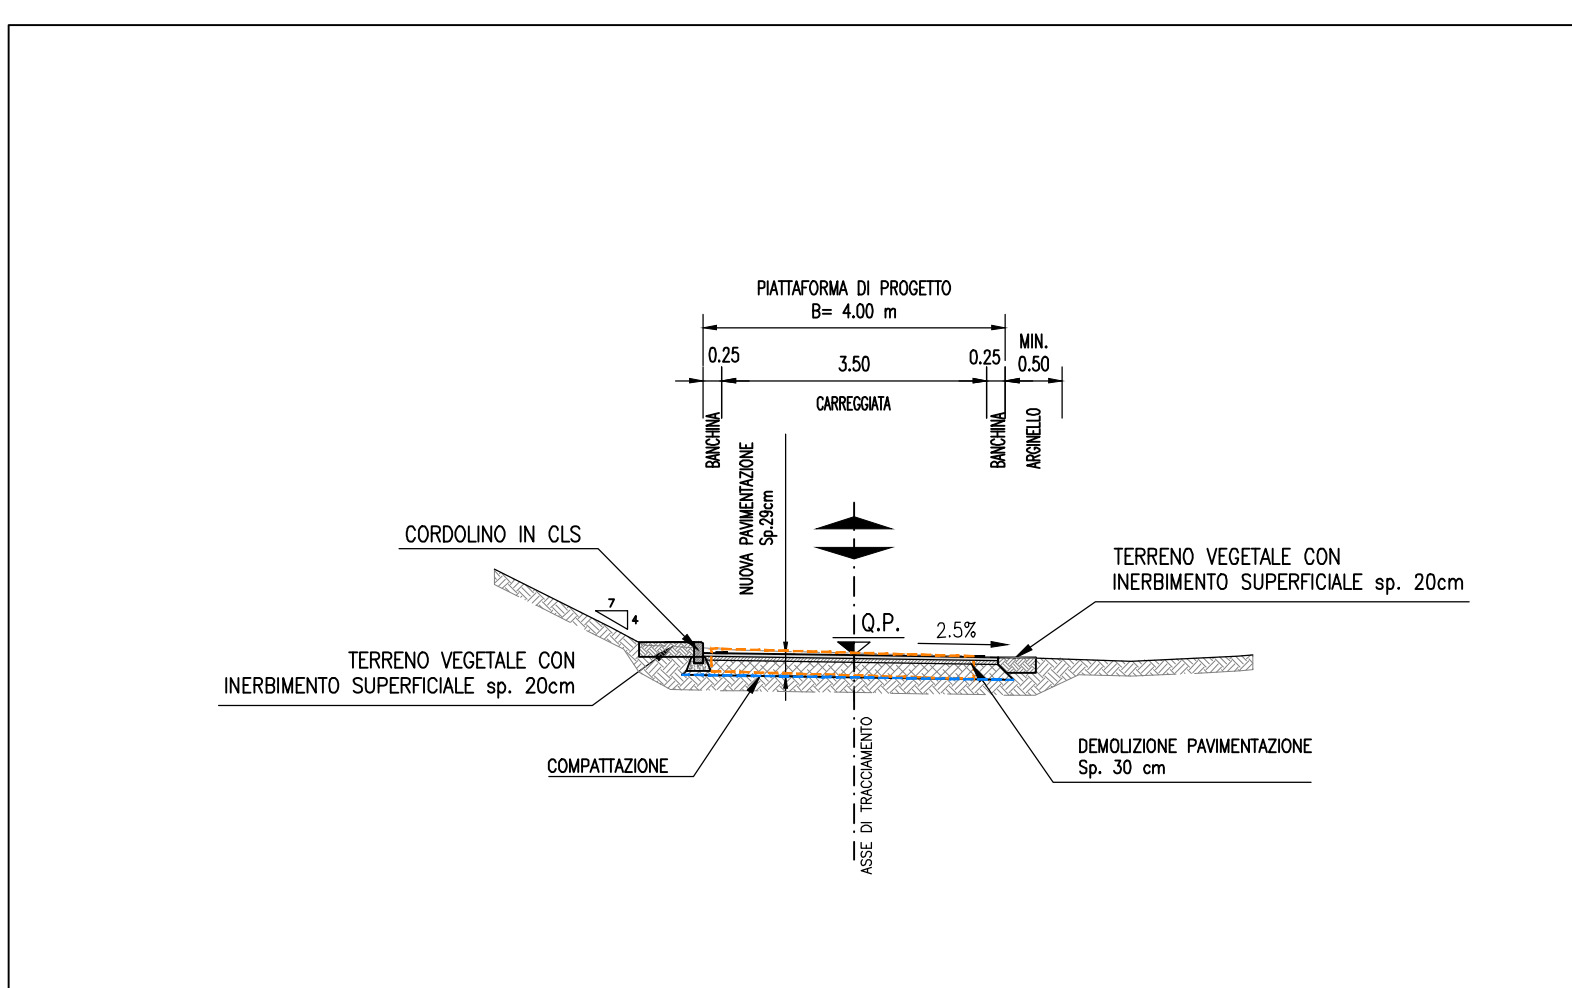
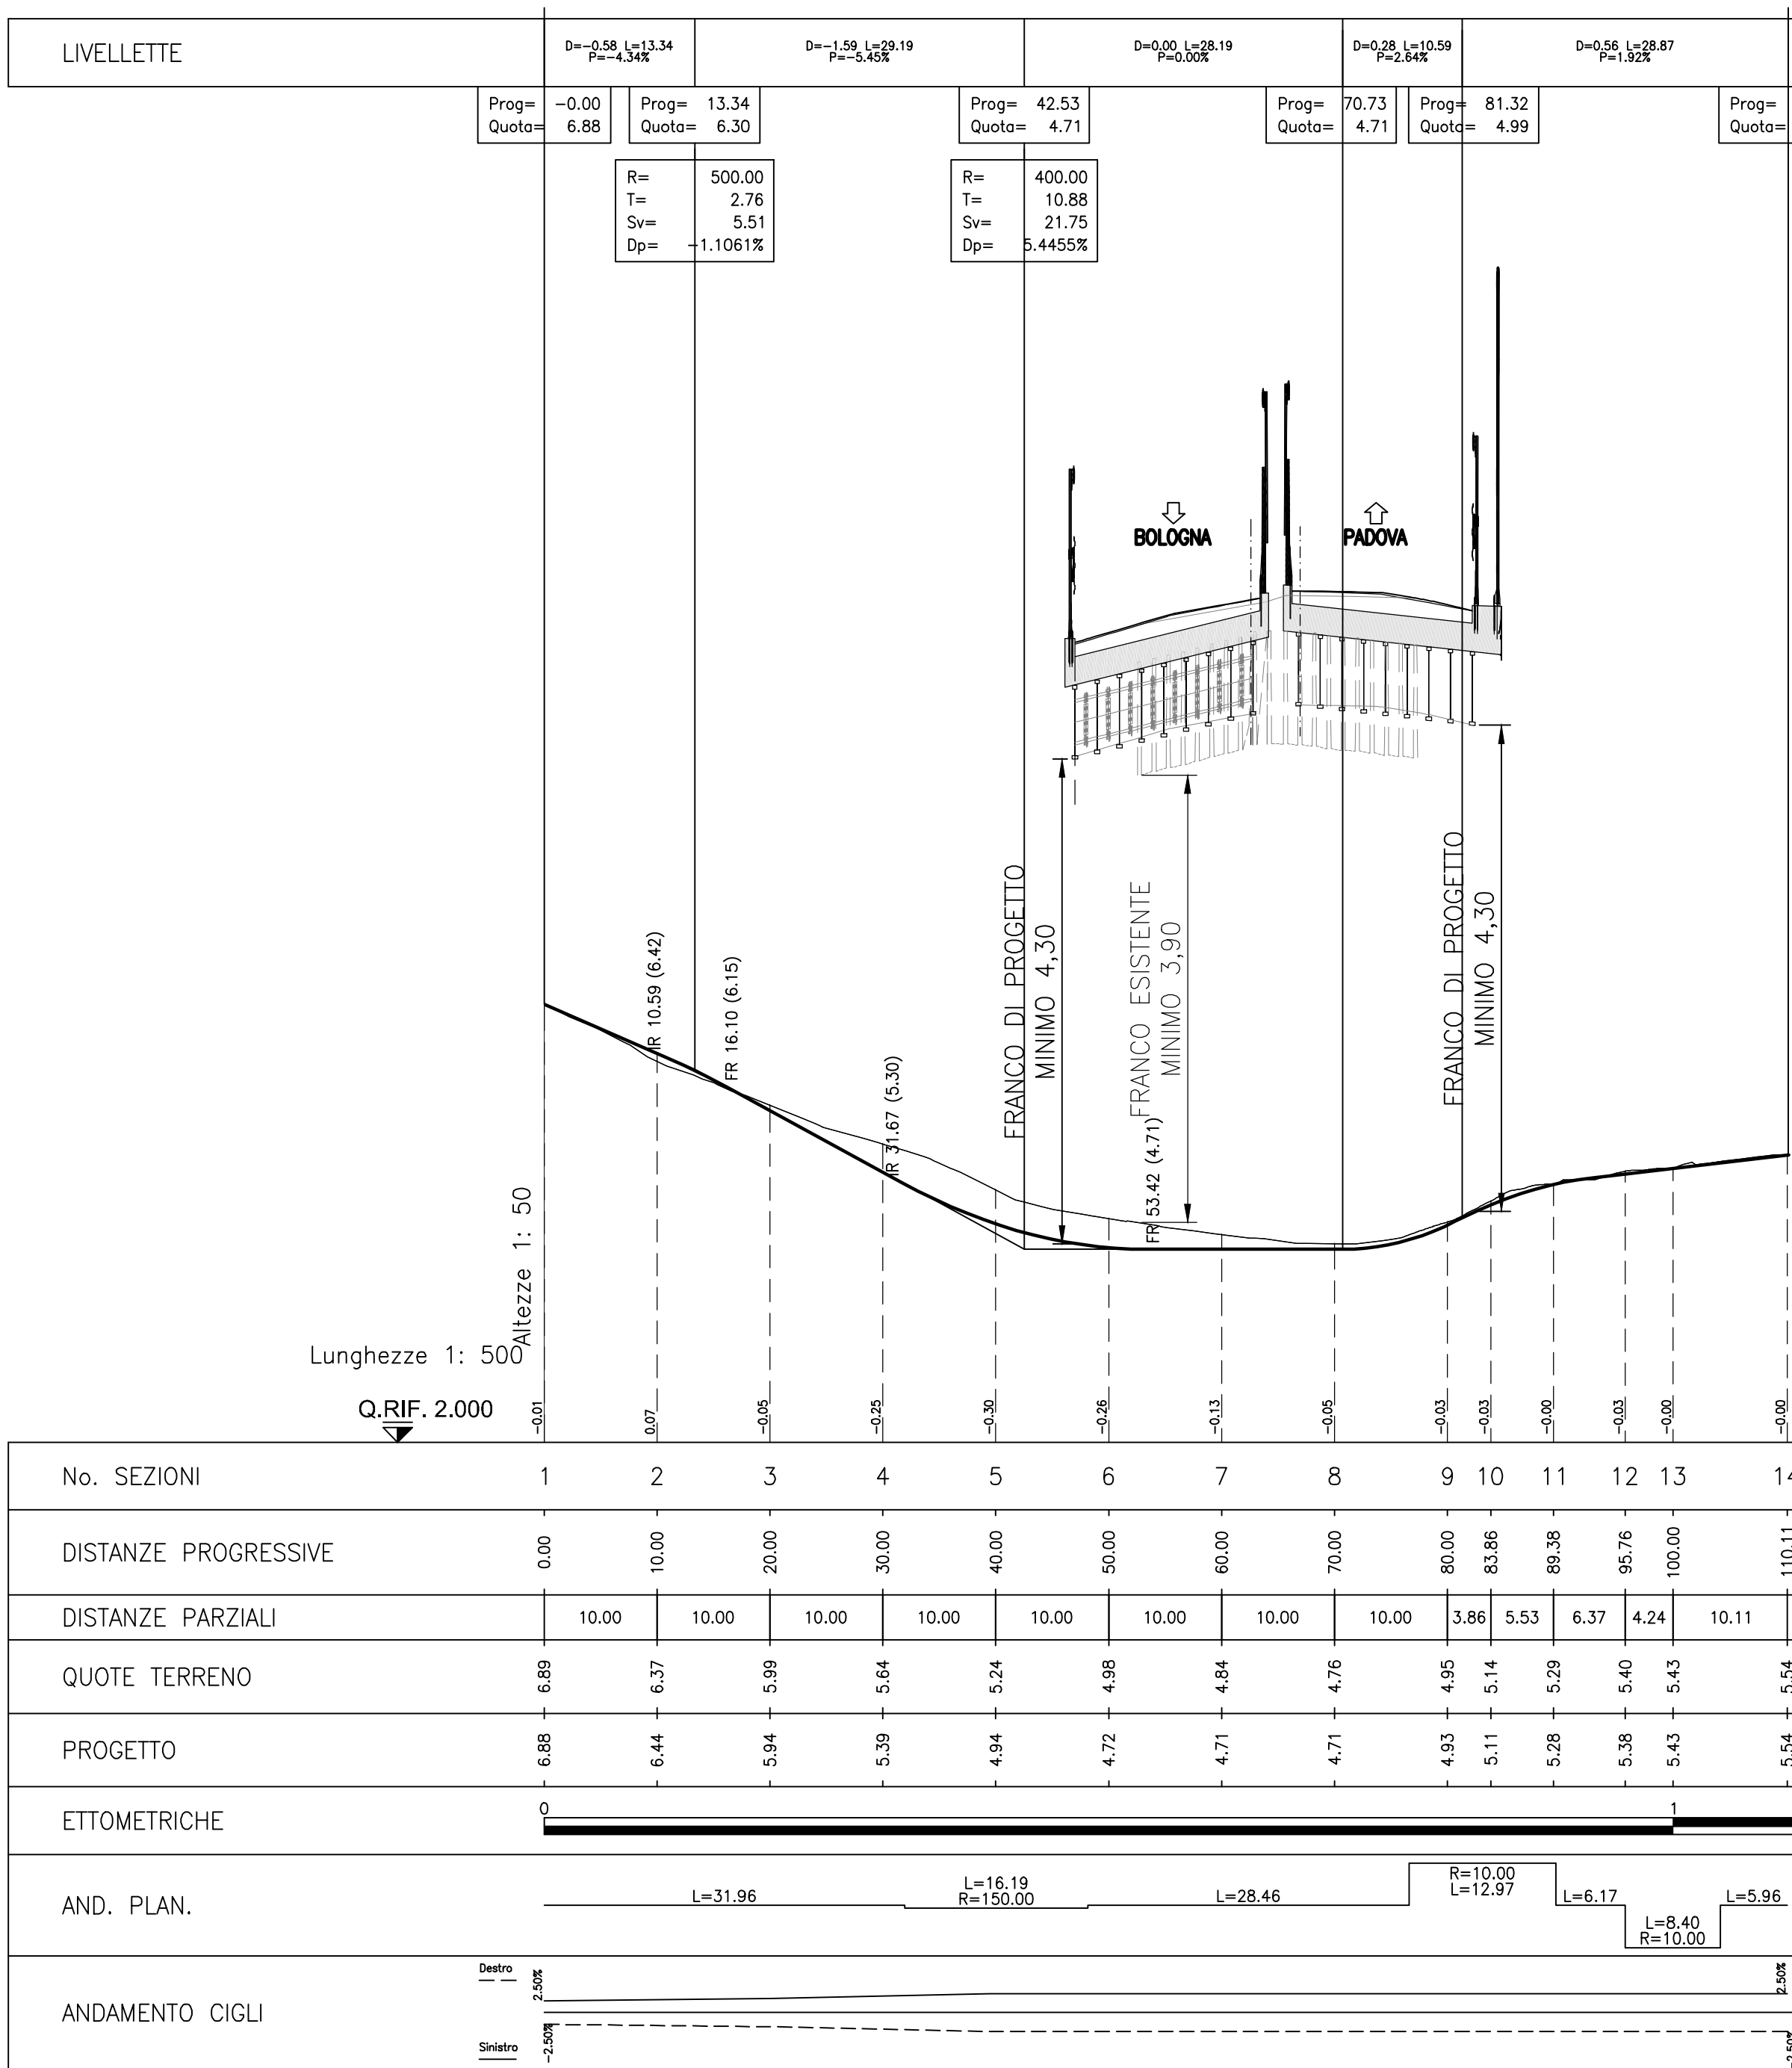
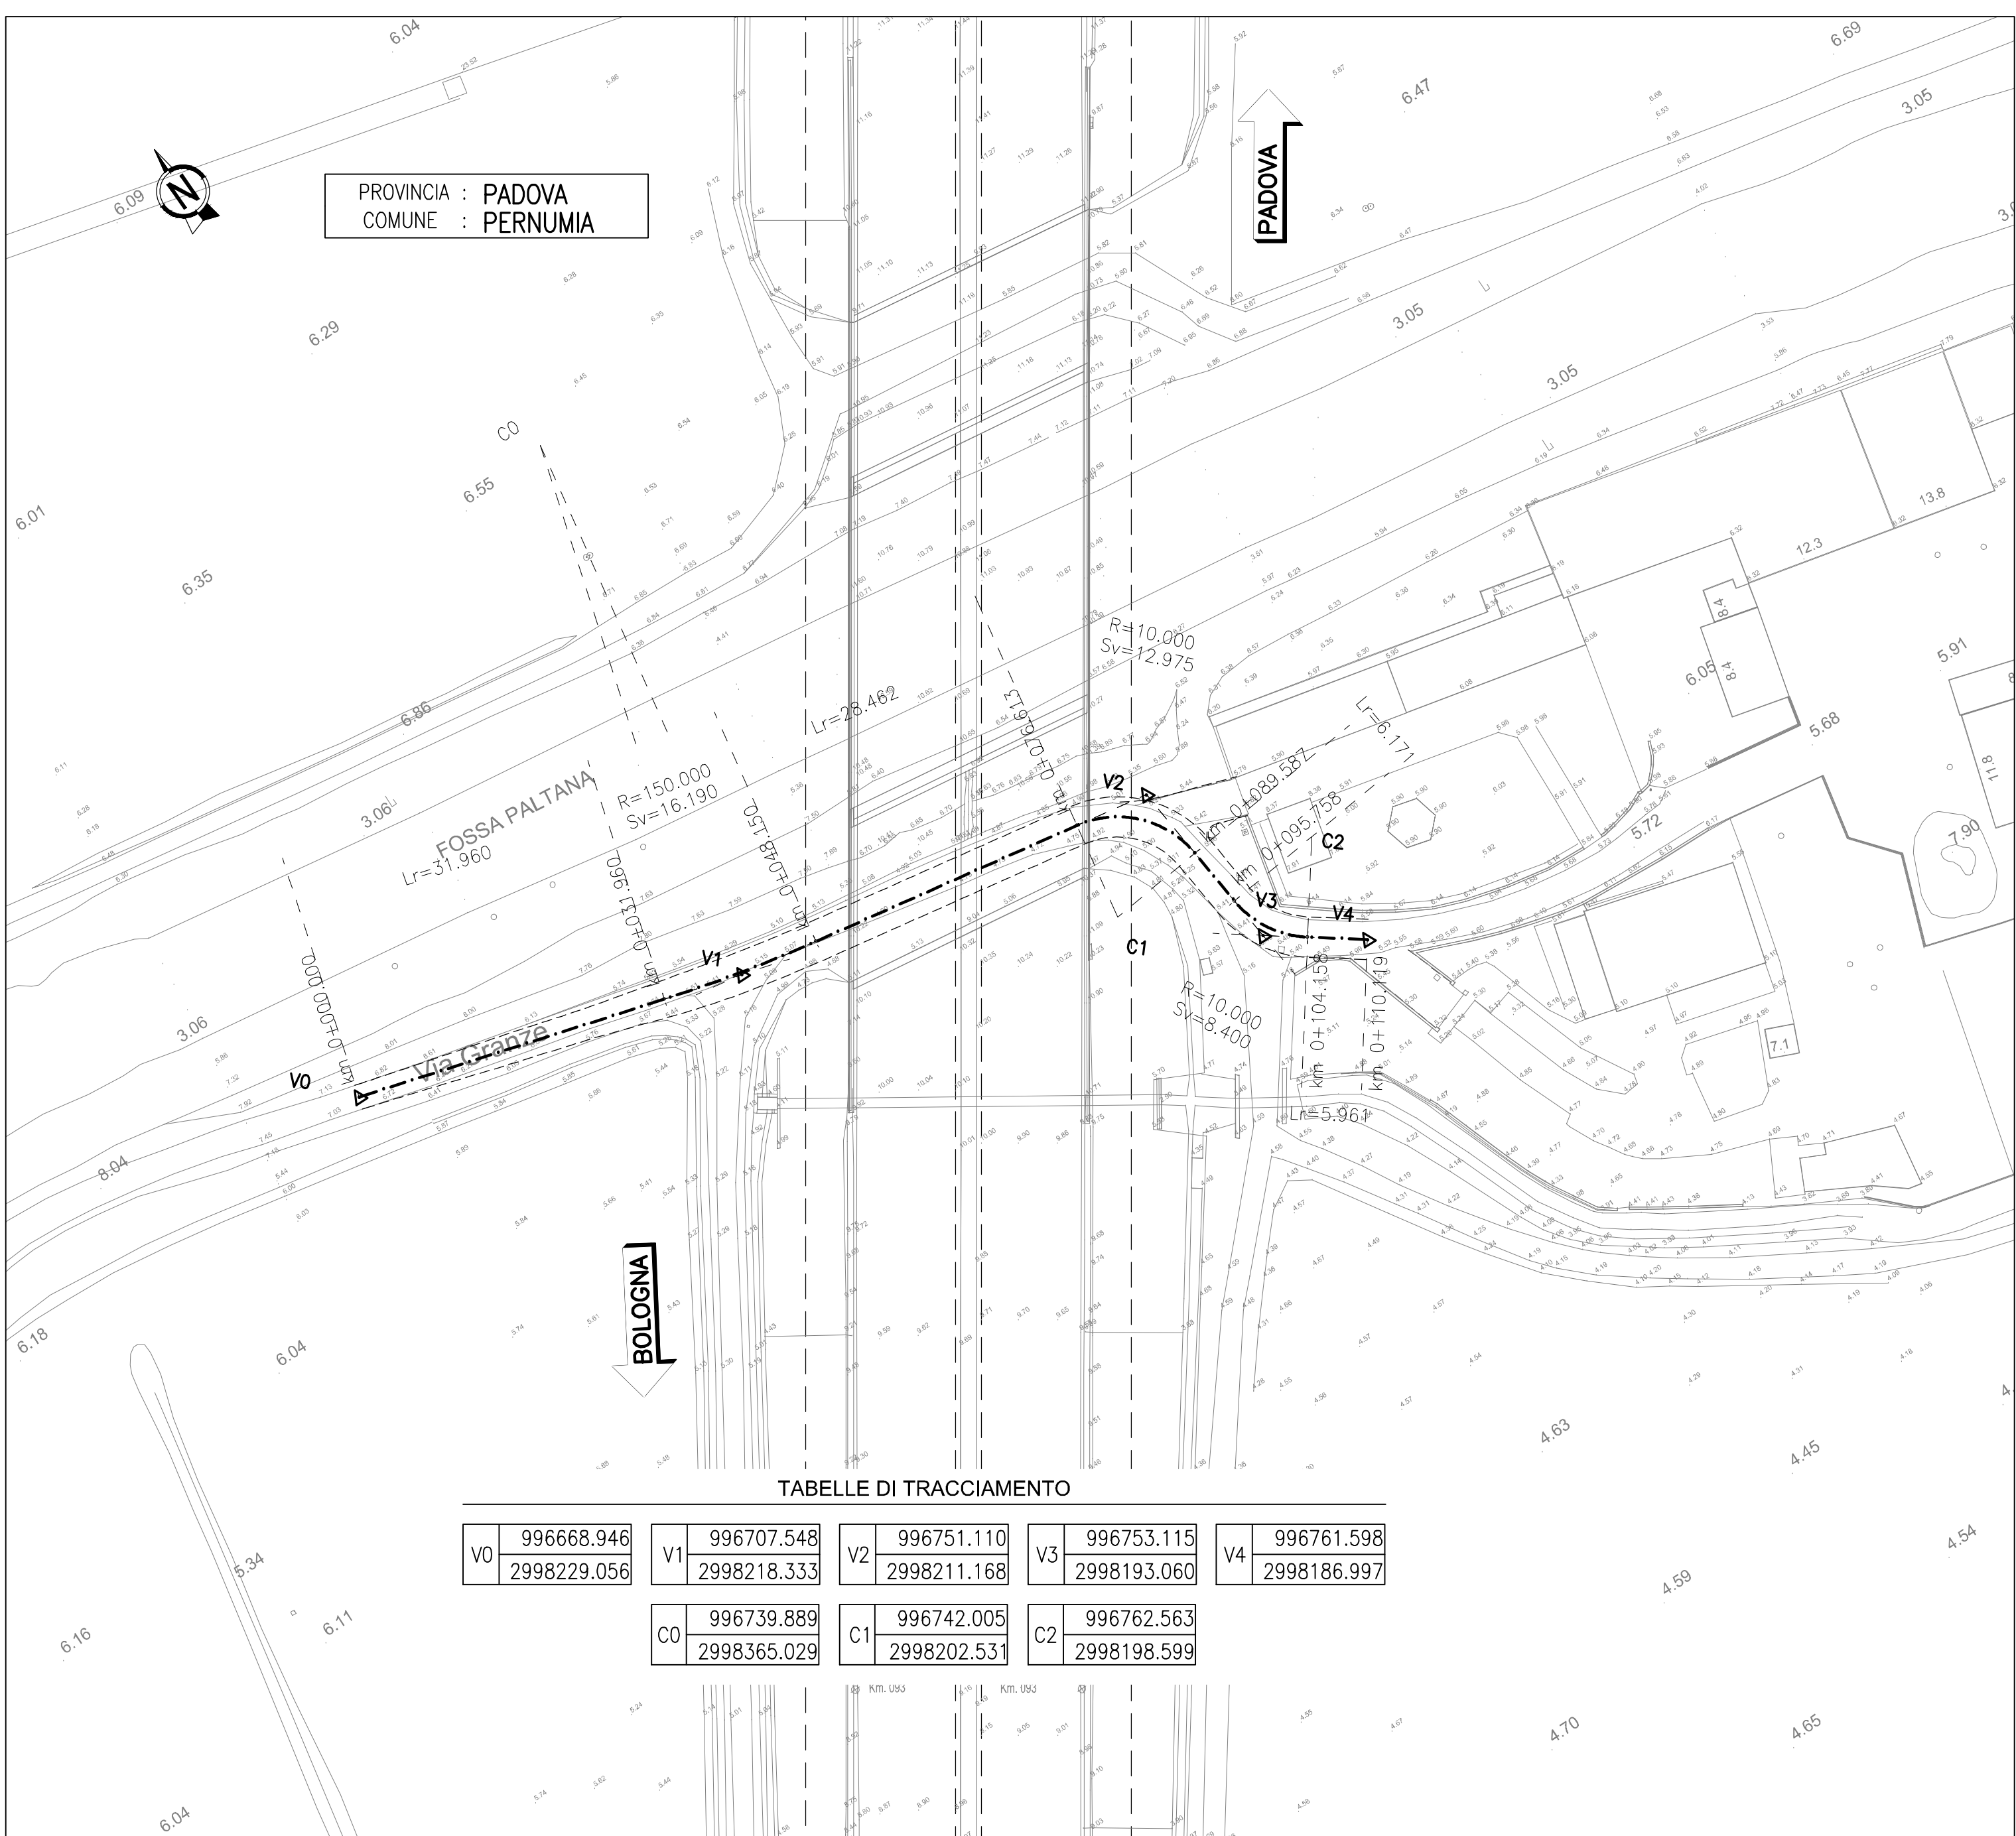


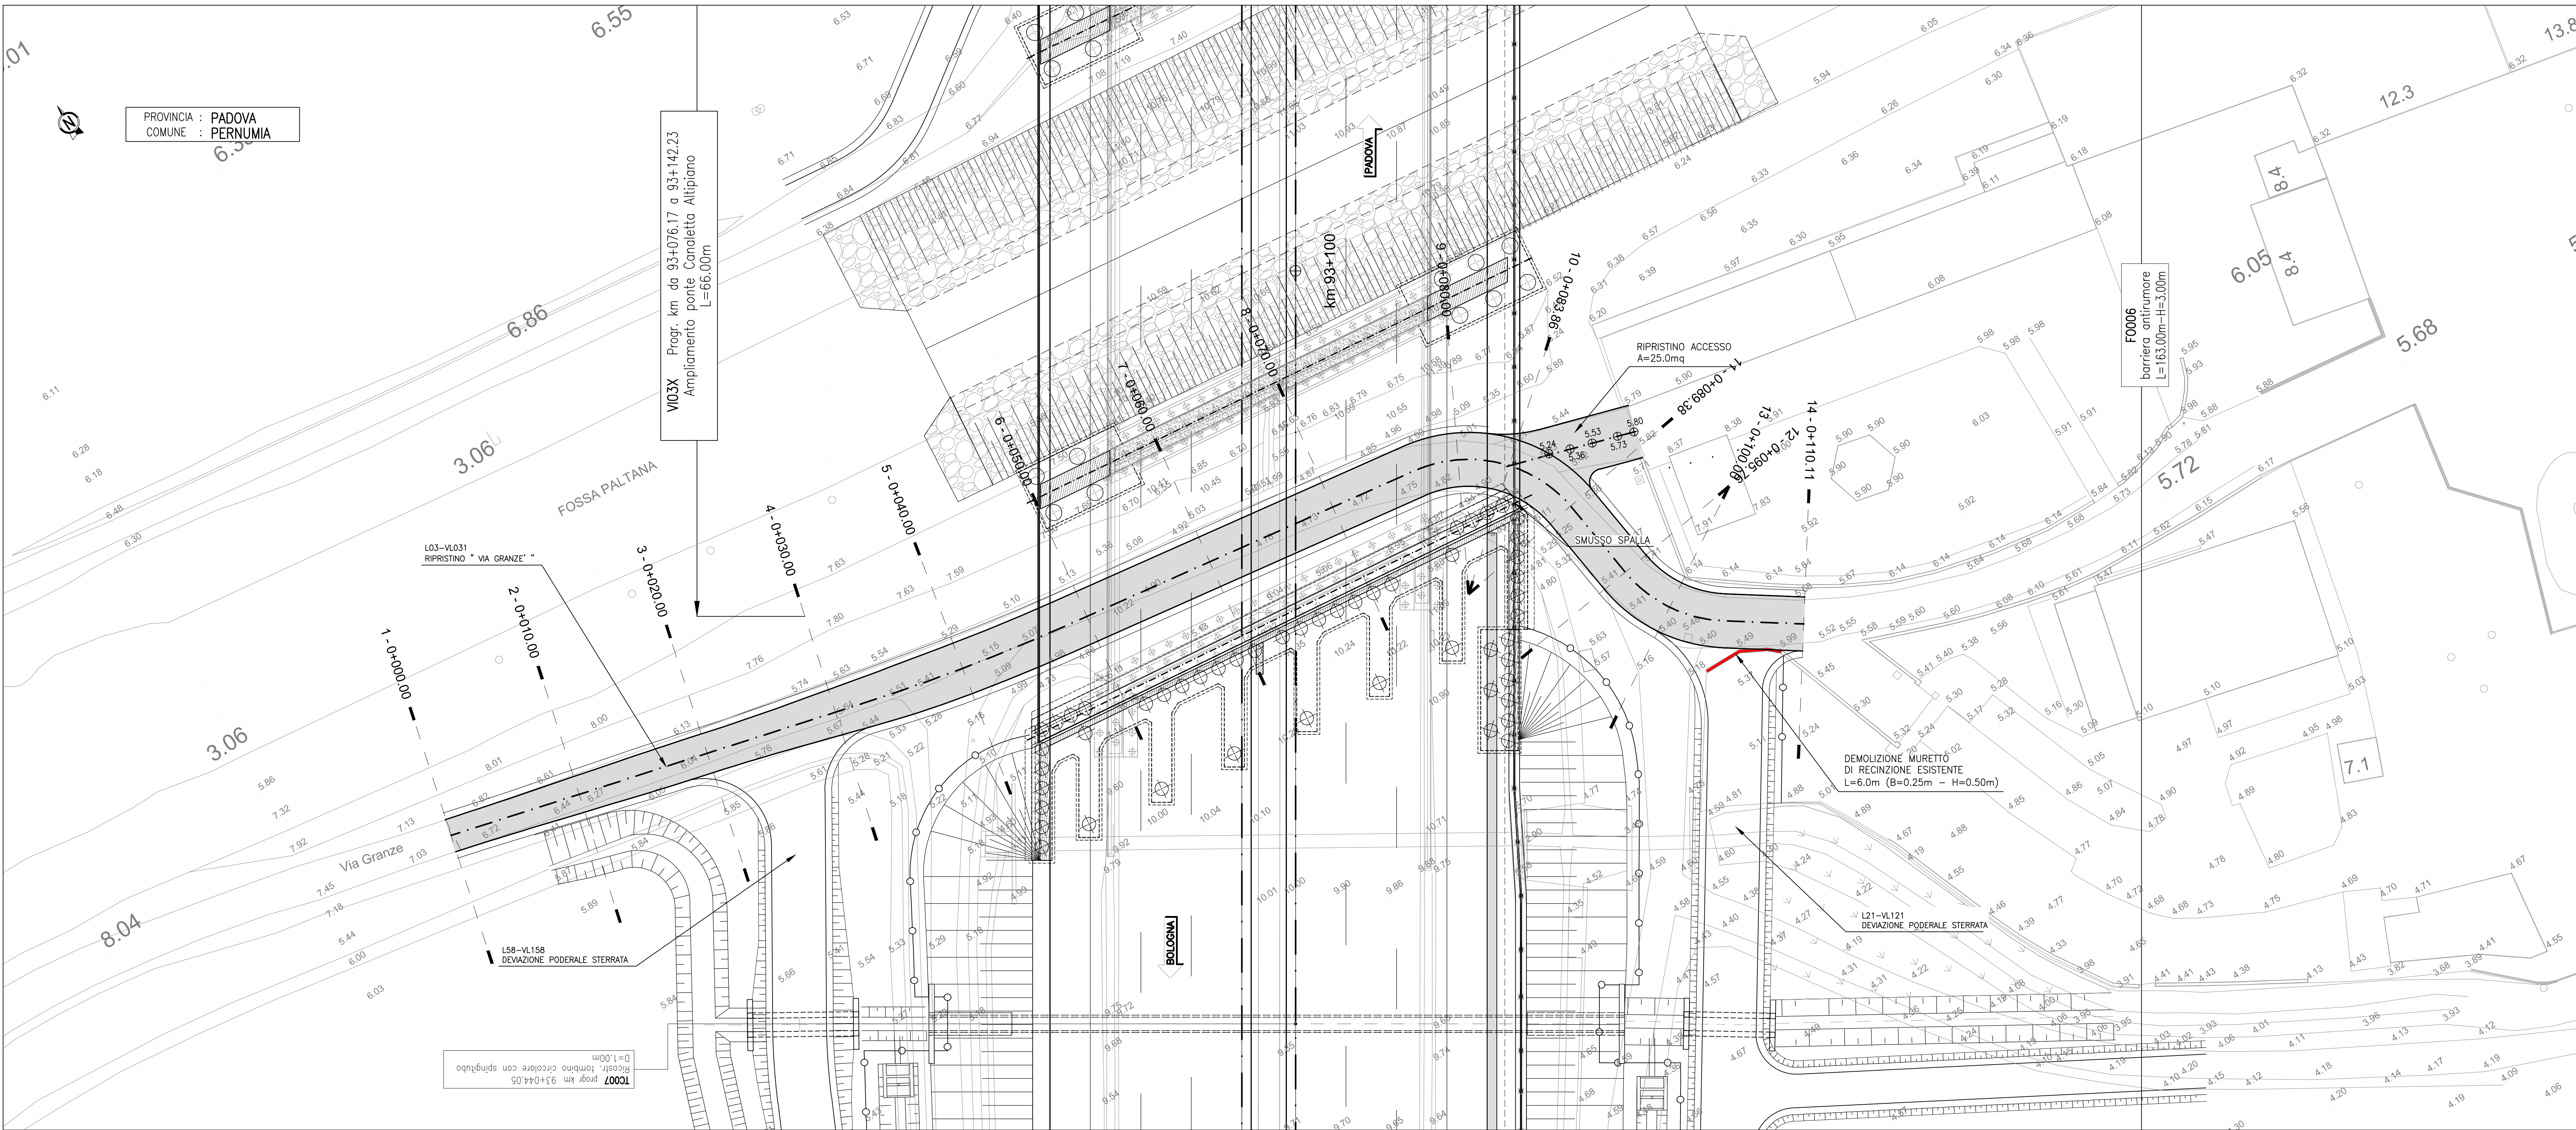

II. PROGETTISTA SPECIALISTICO		II. RESPONSABILE INTEGRAZIONE PRESTAZIONI SPECIALISTICHE		II. DIRETTORE TECNICO	
Ing. Mario Bignardi Ord. Reg. Min. N. 420/78		Ing. Mario Bignardi Ord. Reg. Min. N. 420/78		Ing. Mario Bignardi Ord. Reg. Min. N. 420/78	
Responsabile Strada		Responsabile Strada		Responsabile Strada	
111315		0000		PE IN	
L03		VL031		00000	
D		STD		5561	
0		0		0	
111315		0000		PE IN	
L03		VL031		00000	
D		STD		5561	
0		0		0	