


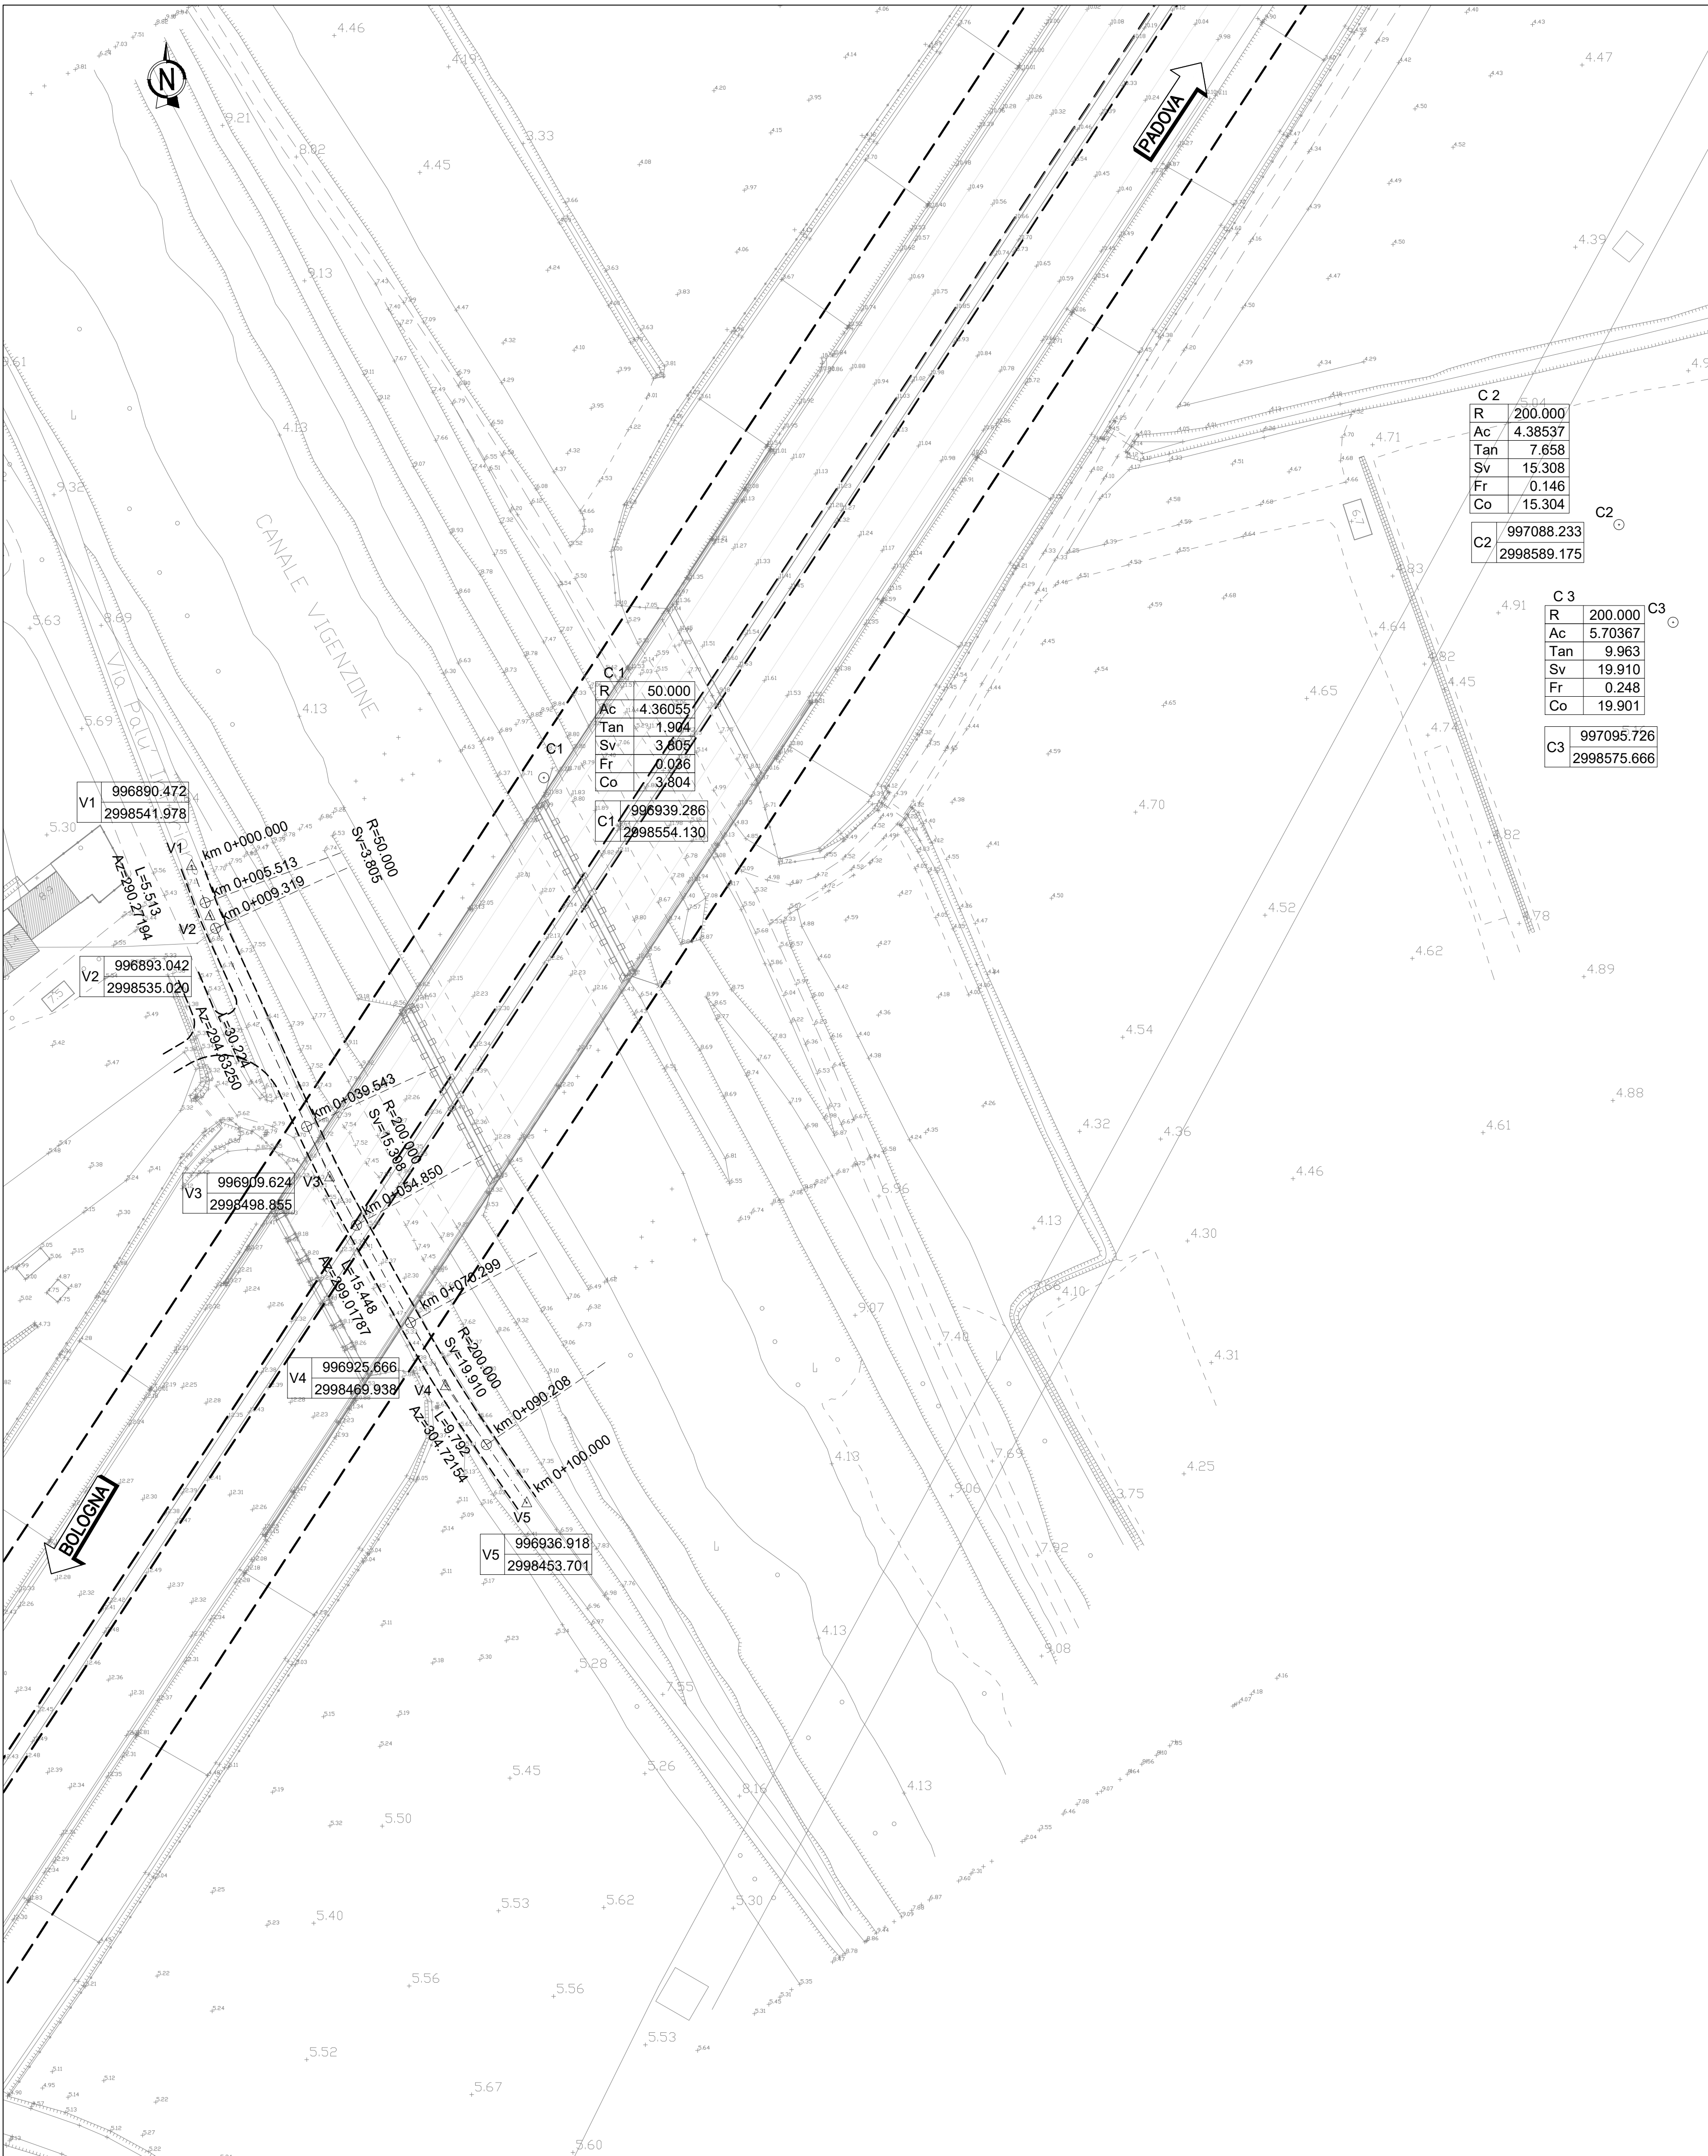
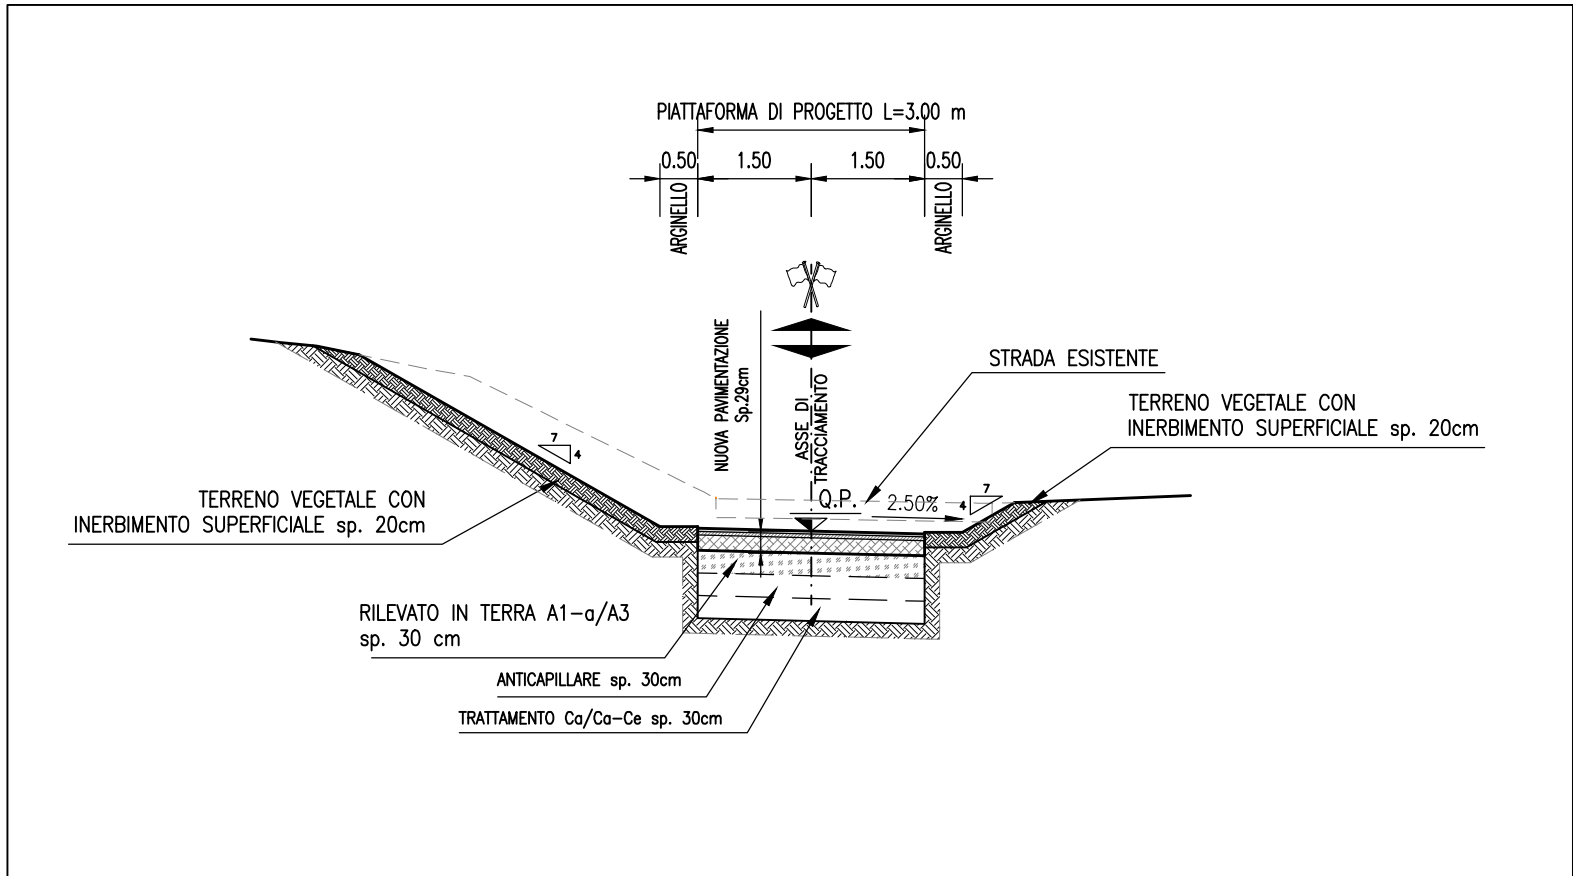
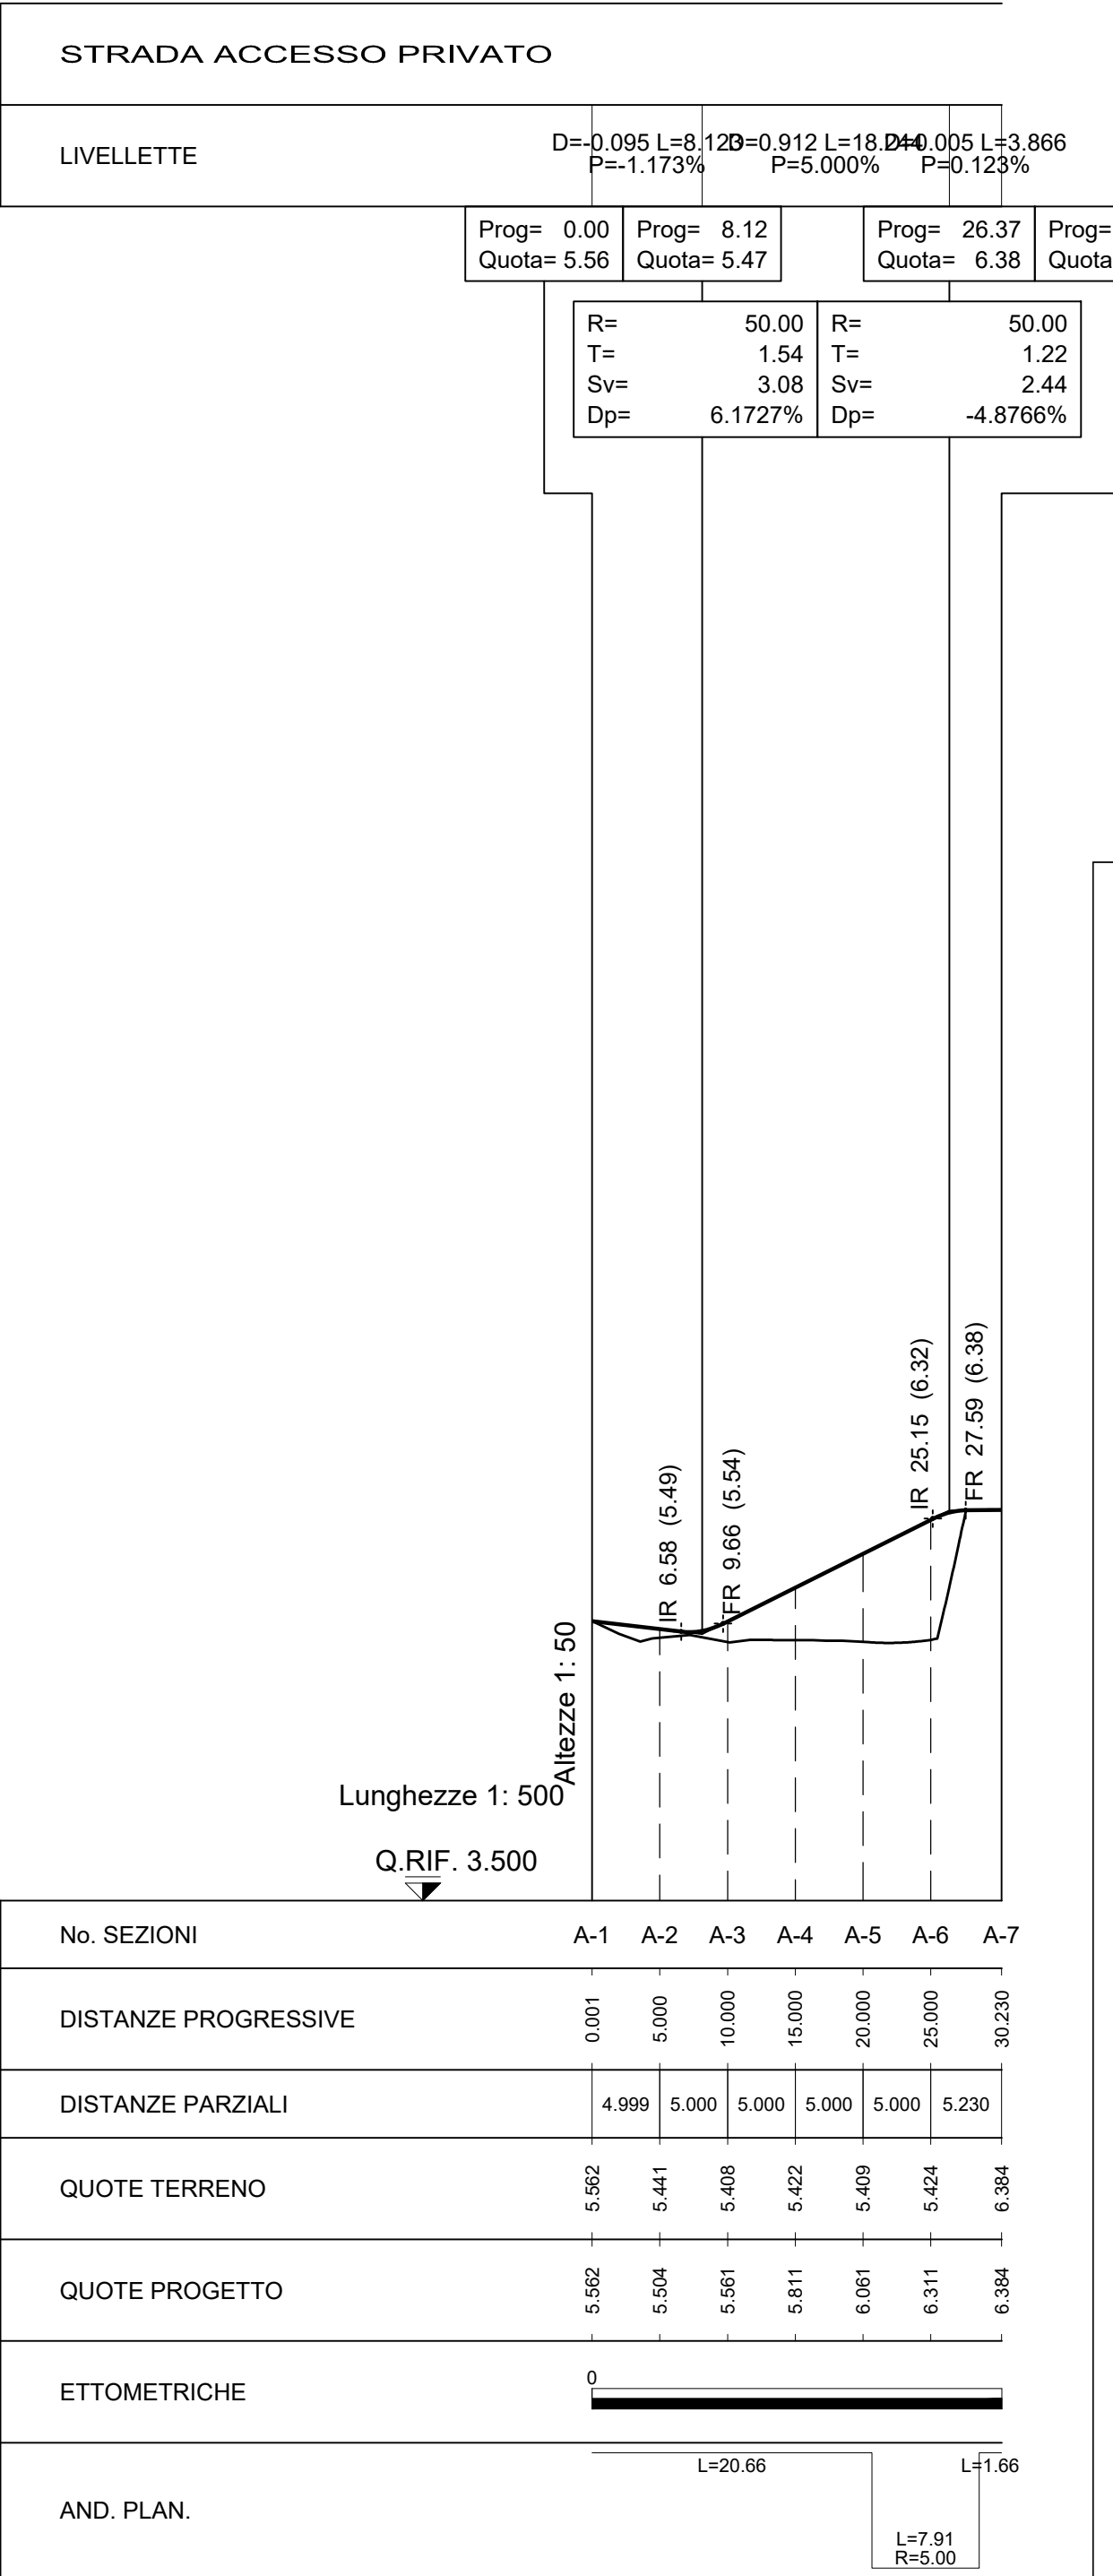


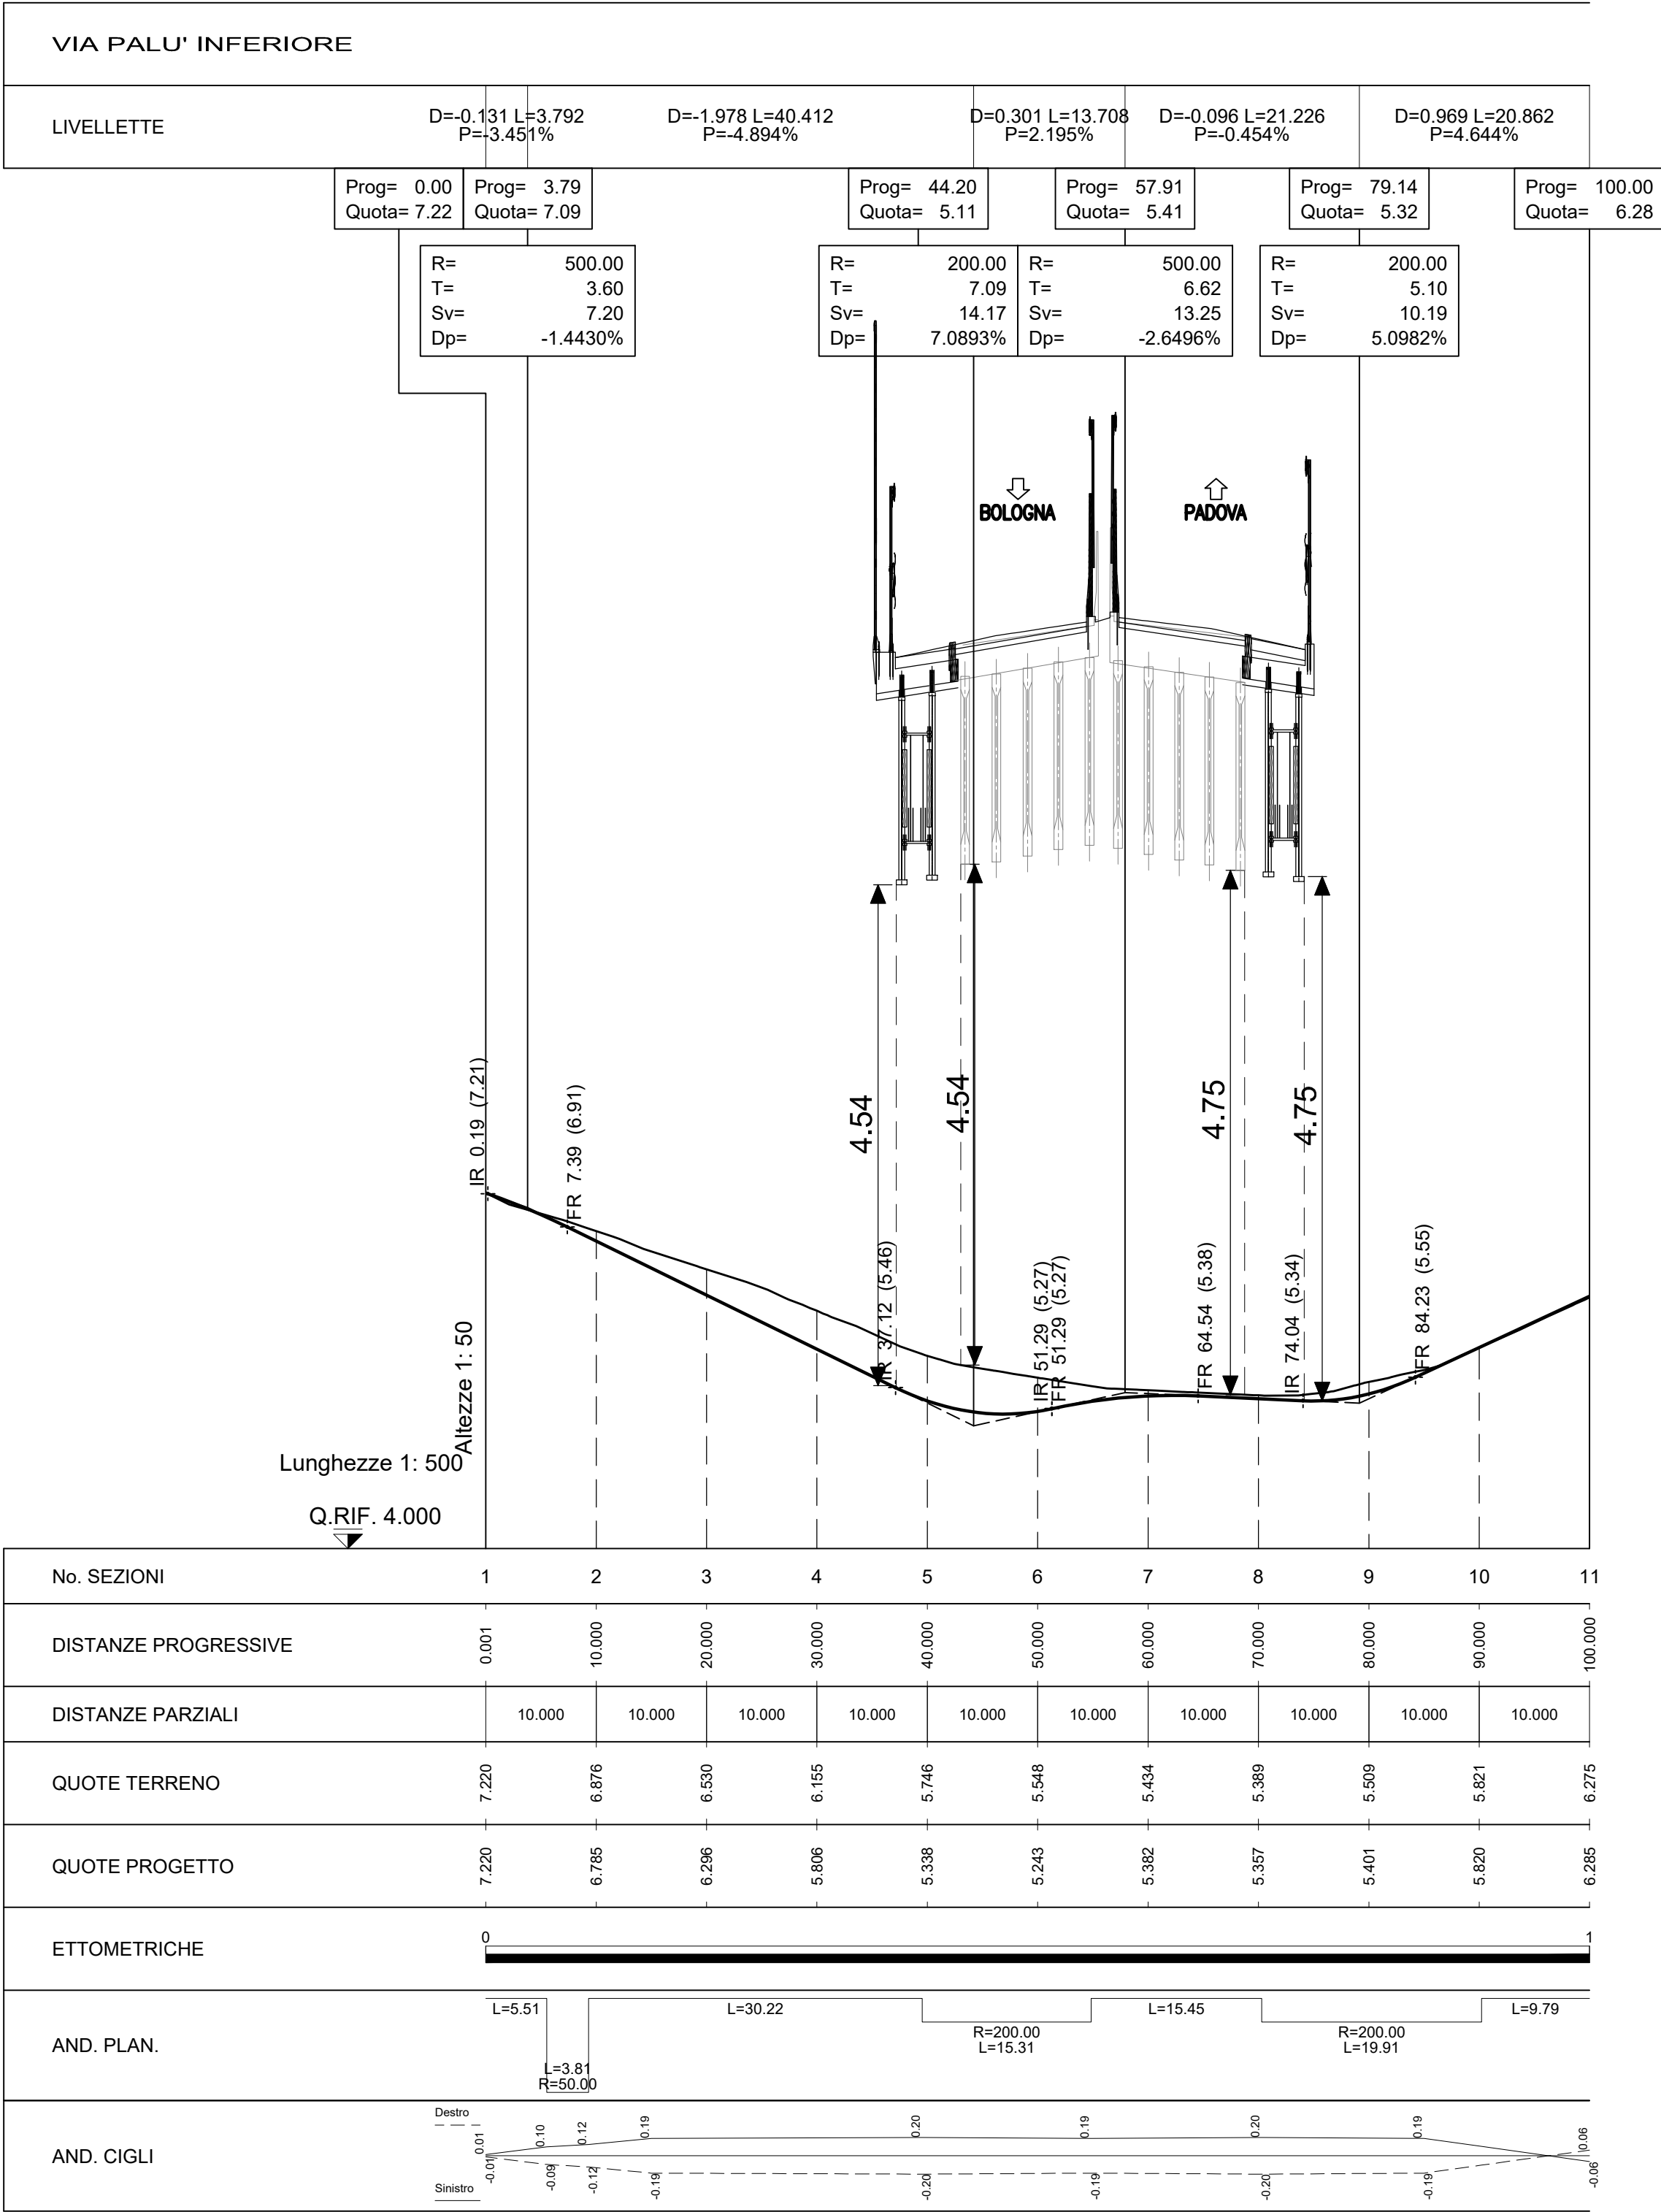


SEZIONI TIPO scala 1:100

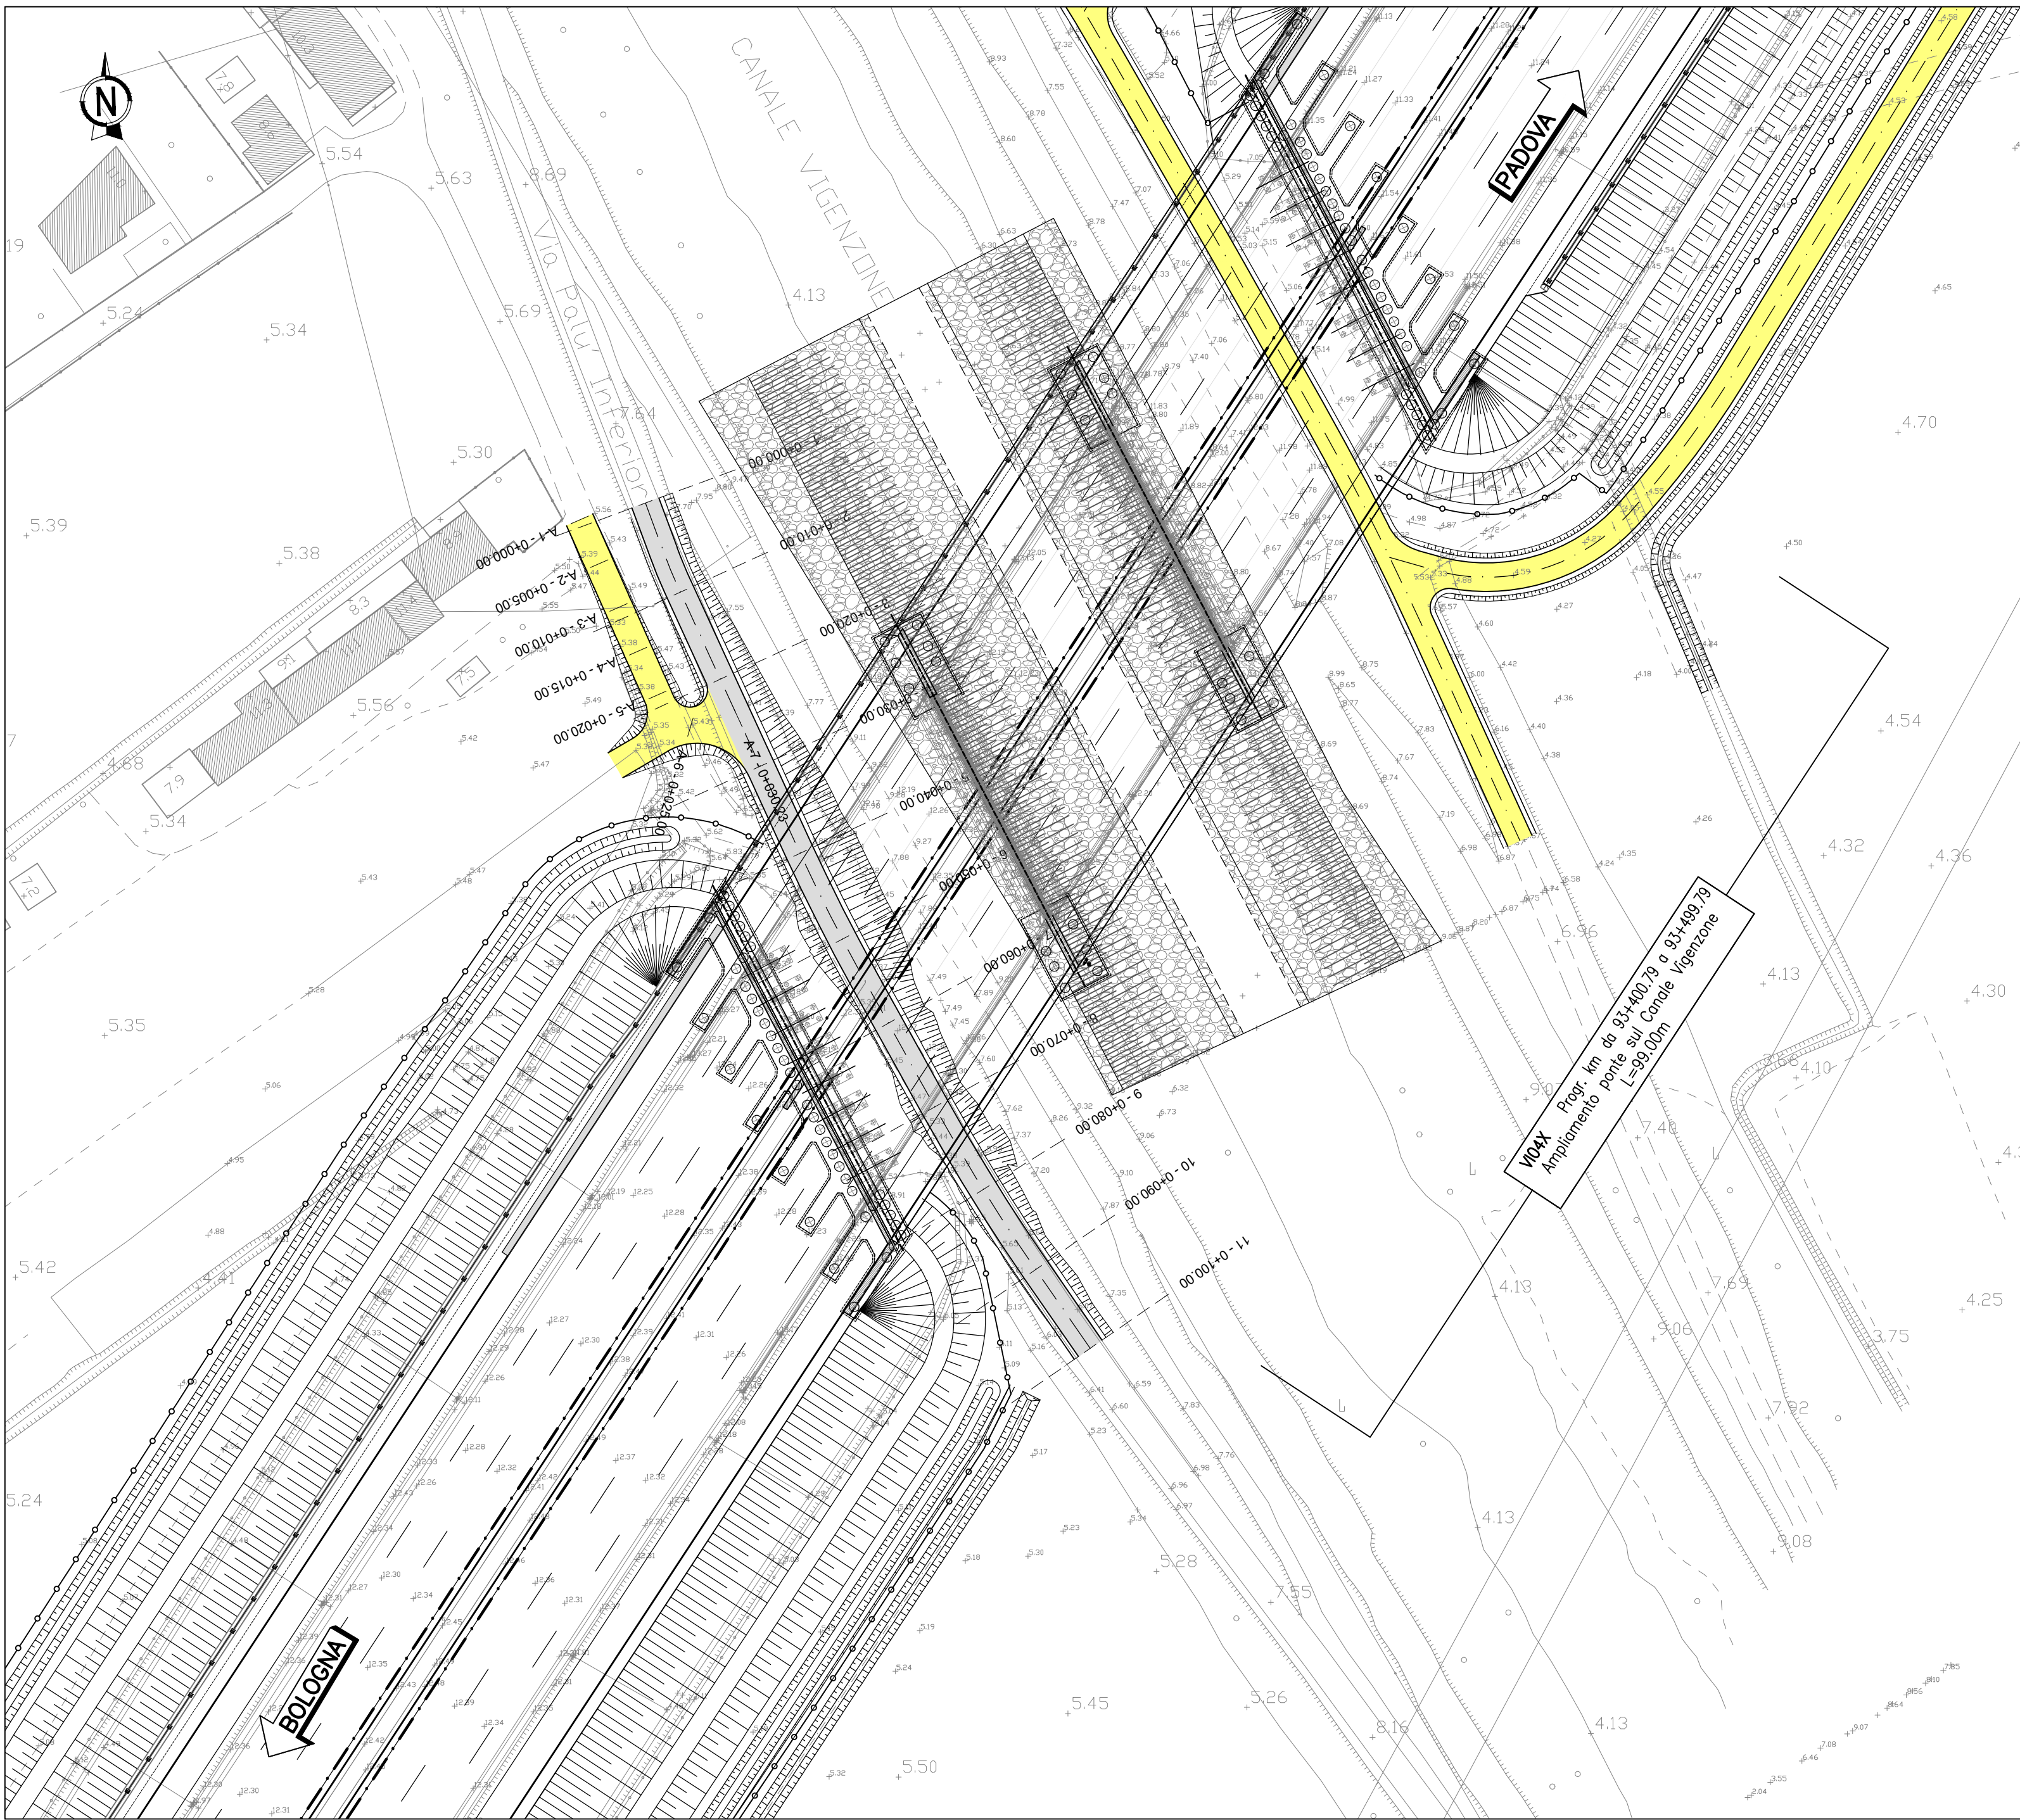


PARTICOLARE PAVIMENTAZIONE scala 1:20

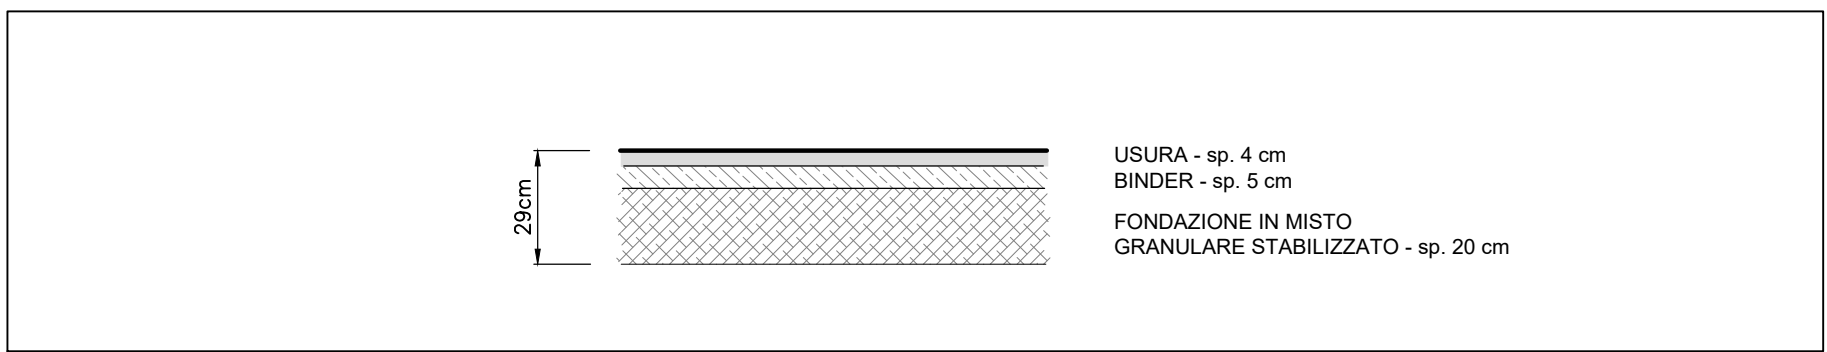

QUADRO DI UNIONE

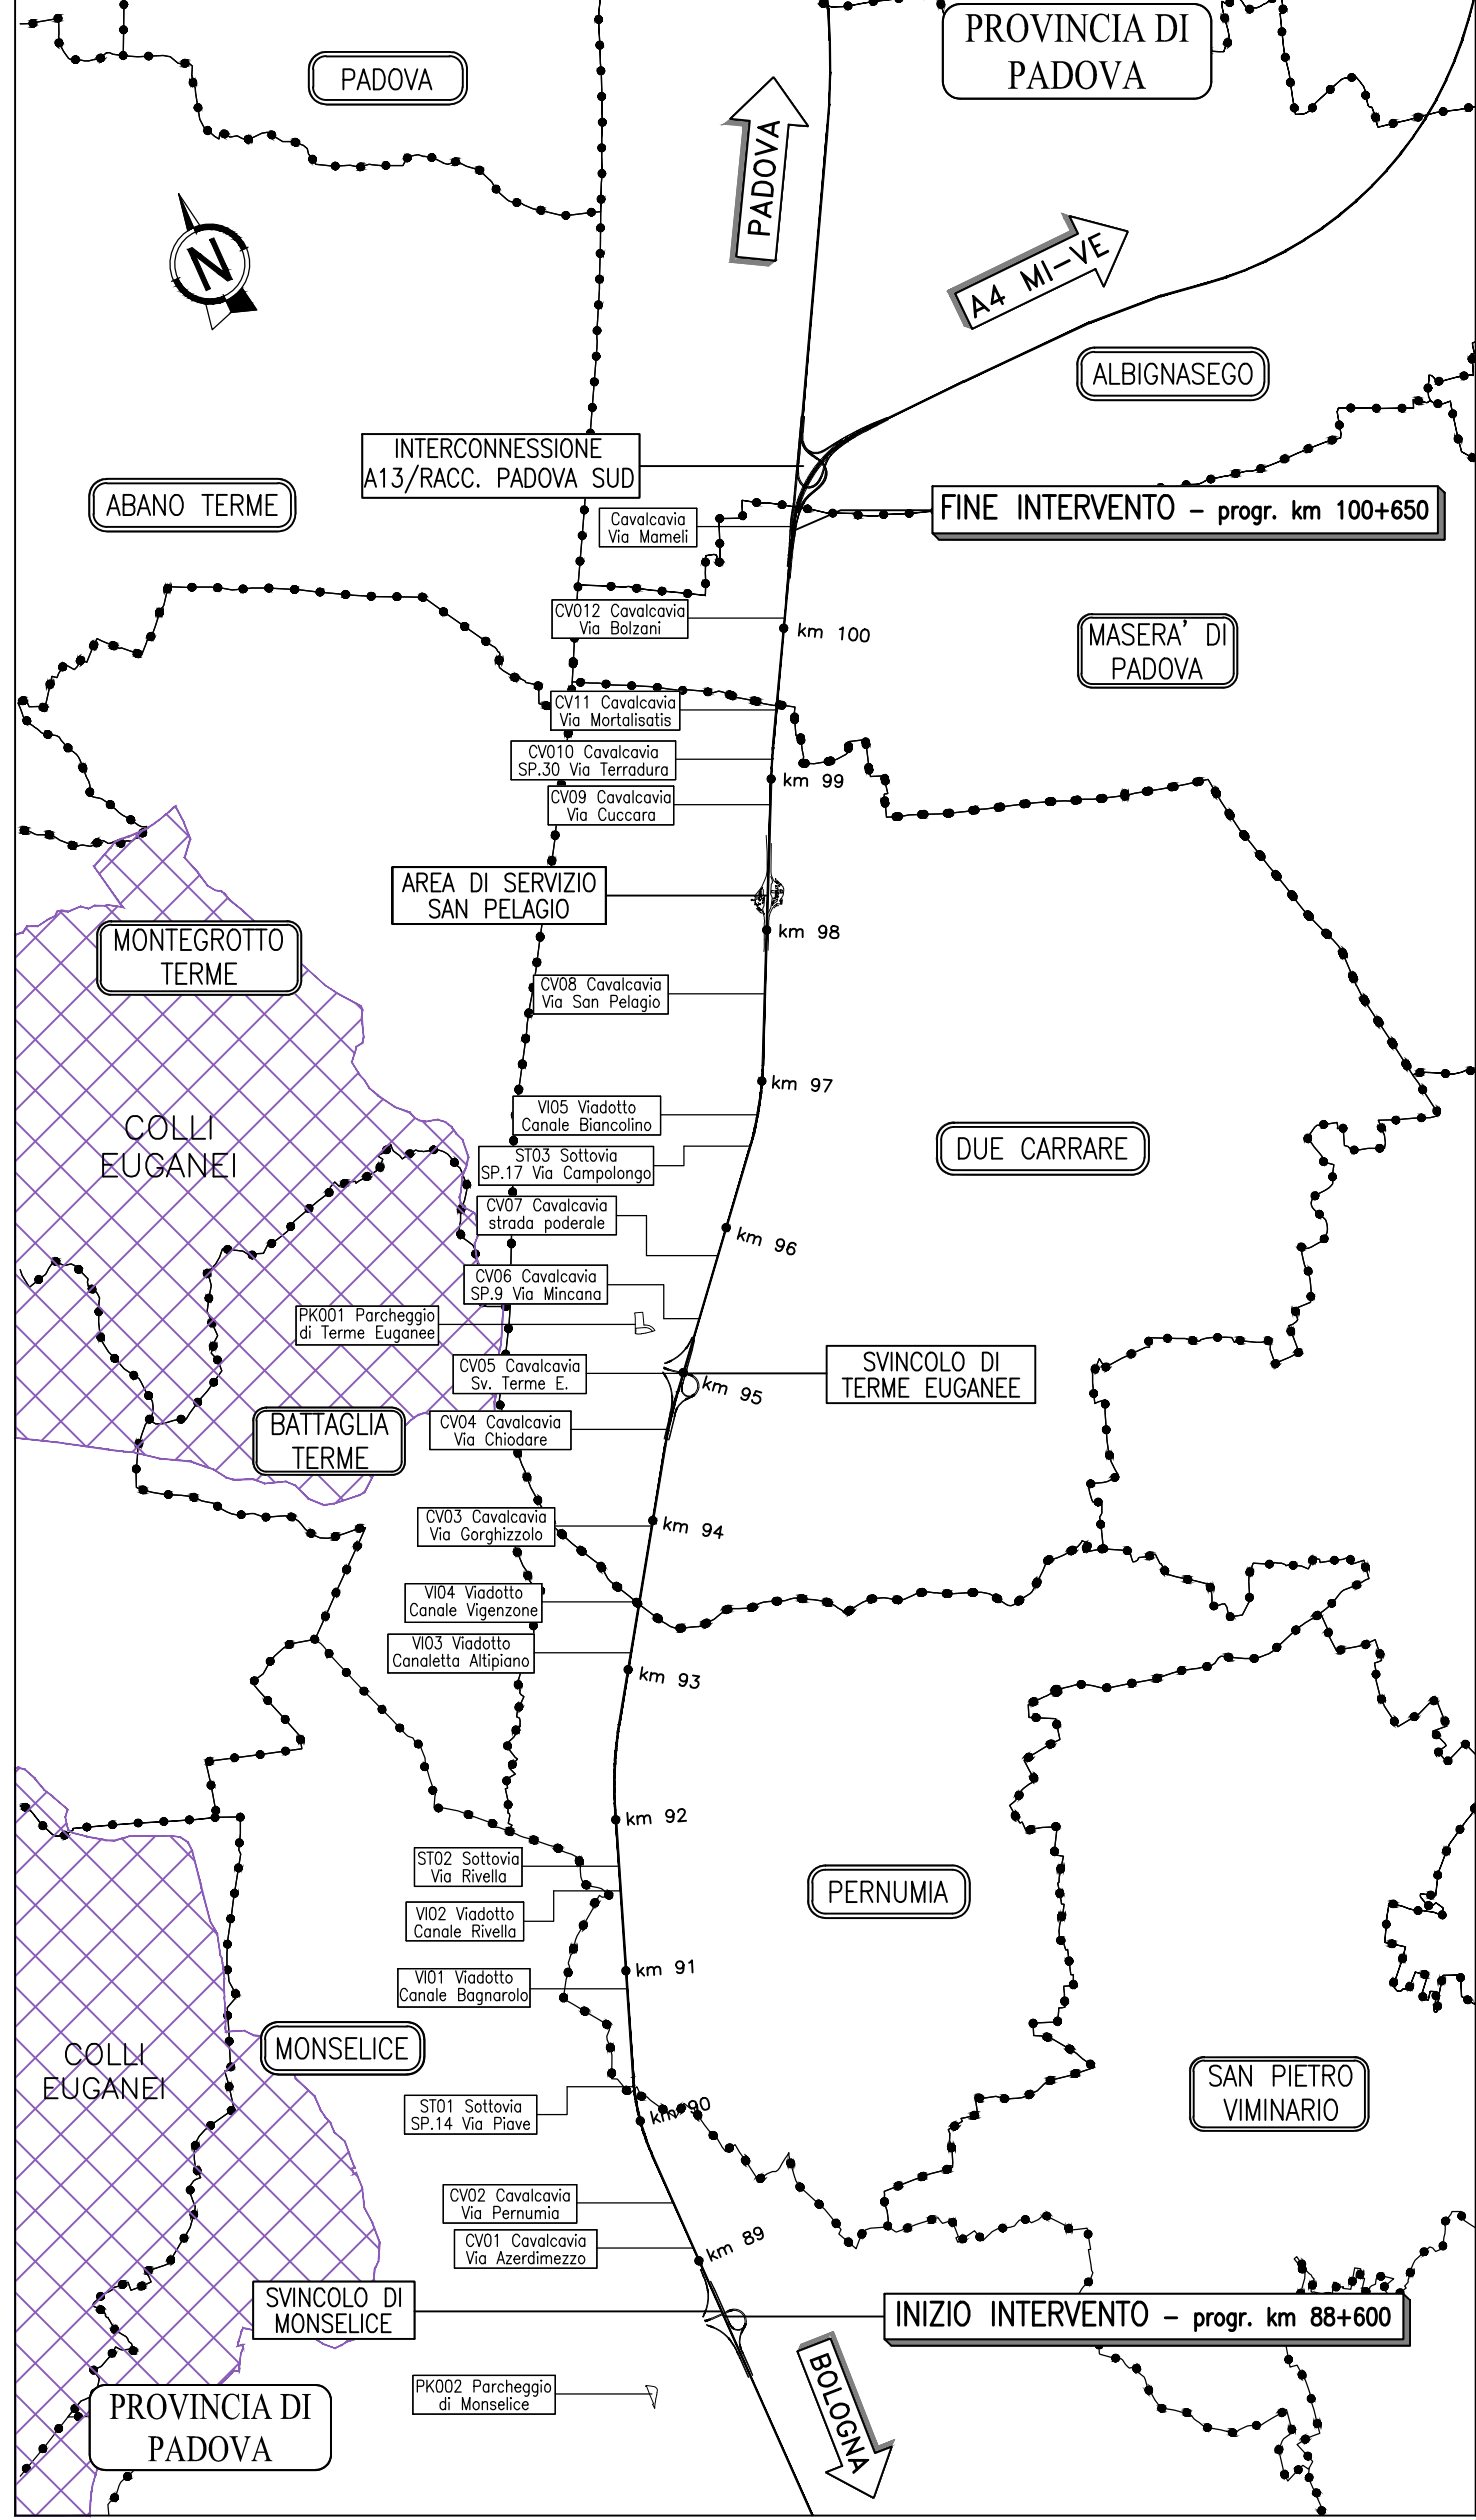

SCHEMA ESPLICATIVO TRACCIAMENTO

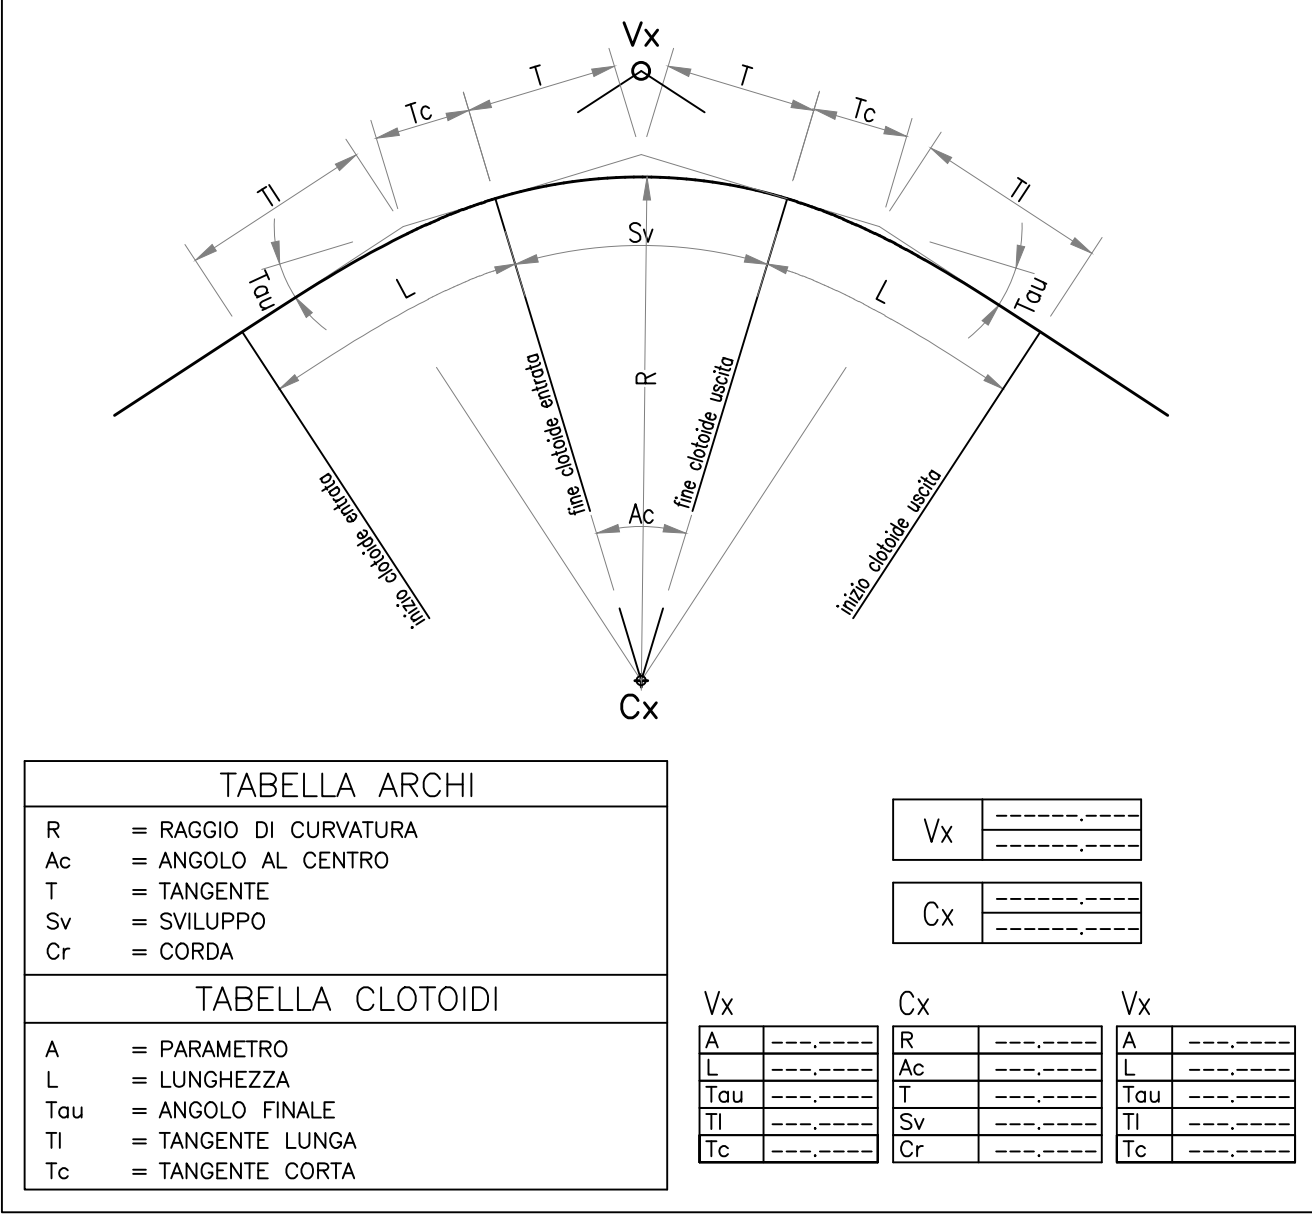

autostrade per l'italia

AUTOSTRADA (A13) : BOLOGNA-PADOVA

AMPLIAMENTO ALLA TERZA CORSIA

TRATTO : MONSELICE - PADOVA SUD

PROGETTO ESECUTIVO

VIABILITA' INTERFERITE

STRADA DI COLLEGAMENTO VIA PALU' INFERIORE

Strada di collegamento Via Palù inferiore

Planimetria di progetto, stato di fatto con tracciamento,
profilo longitudinale e sezioni tipo

IL PROGETTISTA SPECIALISTA		IL RESPONSABILE DELL'INTEGRAZIONE PRESTAZIONI SPECIALISTICHE		IL DIRETTORE TECNICO	
Ing. Mario N. 420796		Ing. Mario N. 420796		Ing. Mario N. 420796	
Responsabile Strada		Responsabile Strada		Responsabile Strada	
111315		0000		PE IN	
L04		VLO41		00000	
D		STD		5552	
0		0		0	
111315		0000		PE IN	
L04		VLO41		00000	
D		STD		5552	
0		0		0	