
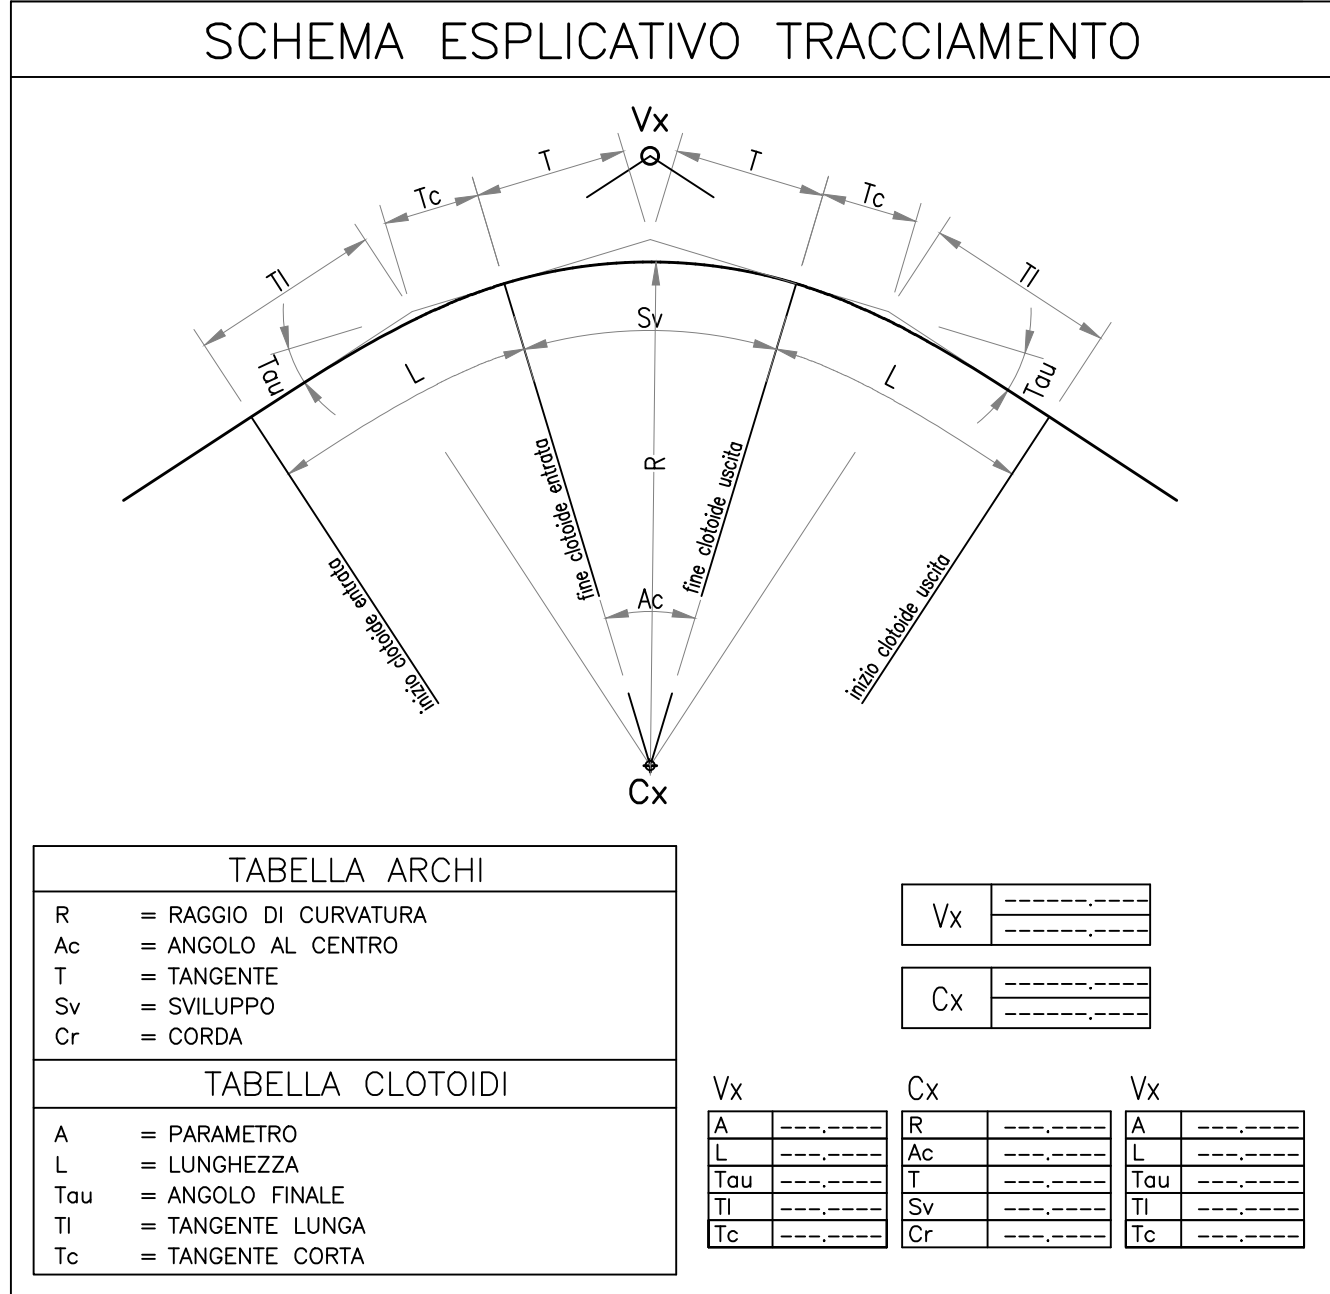
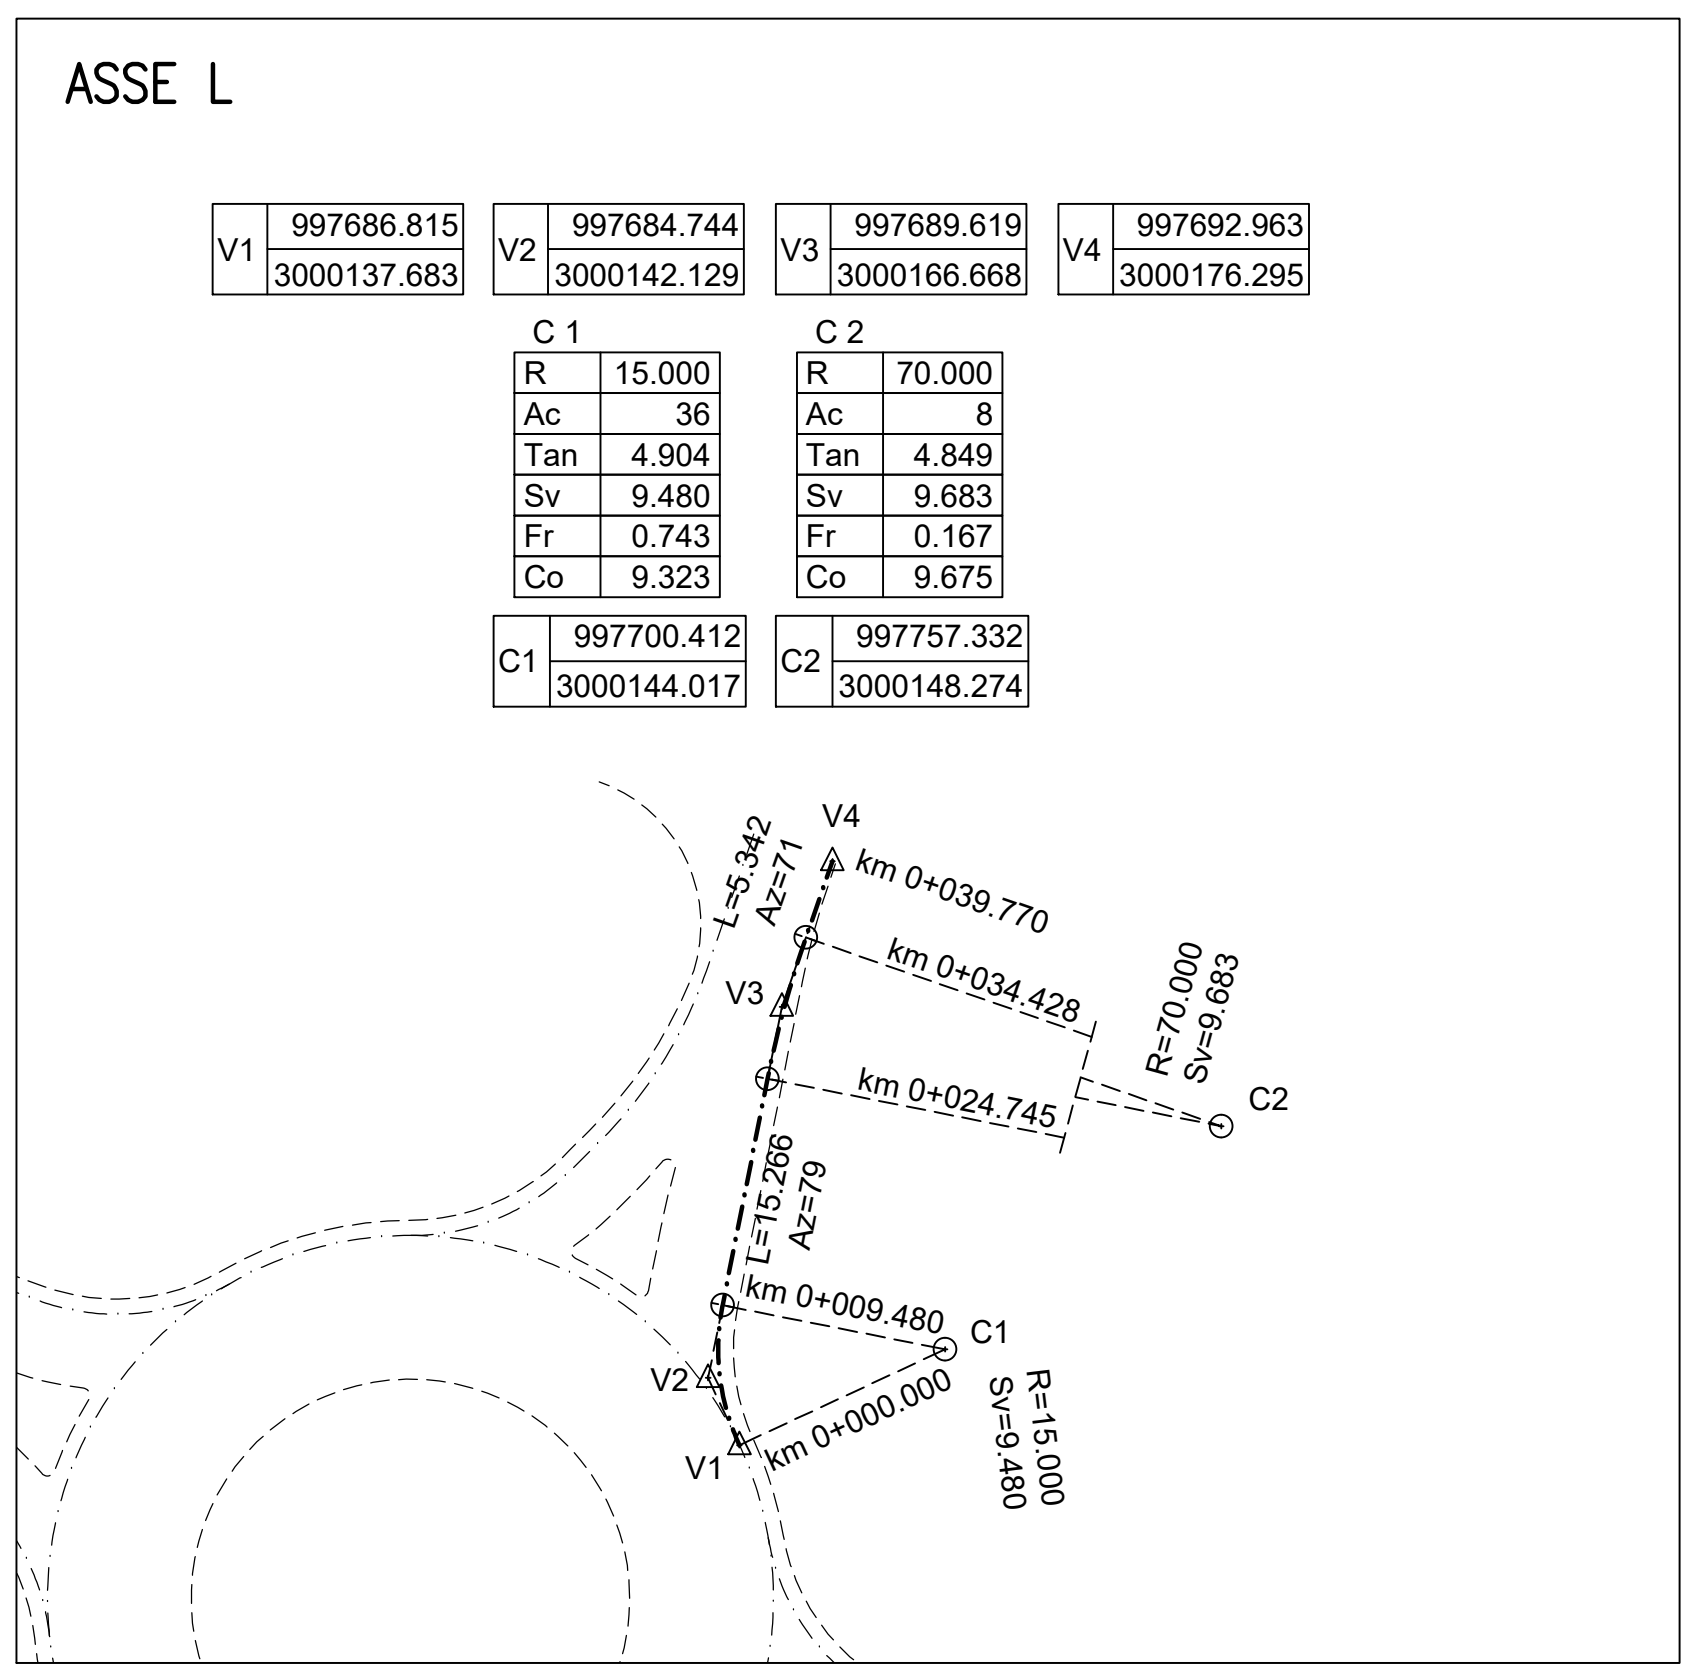
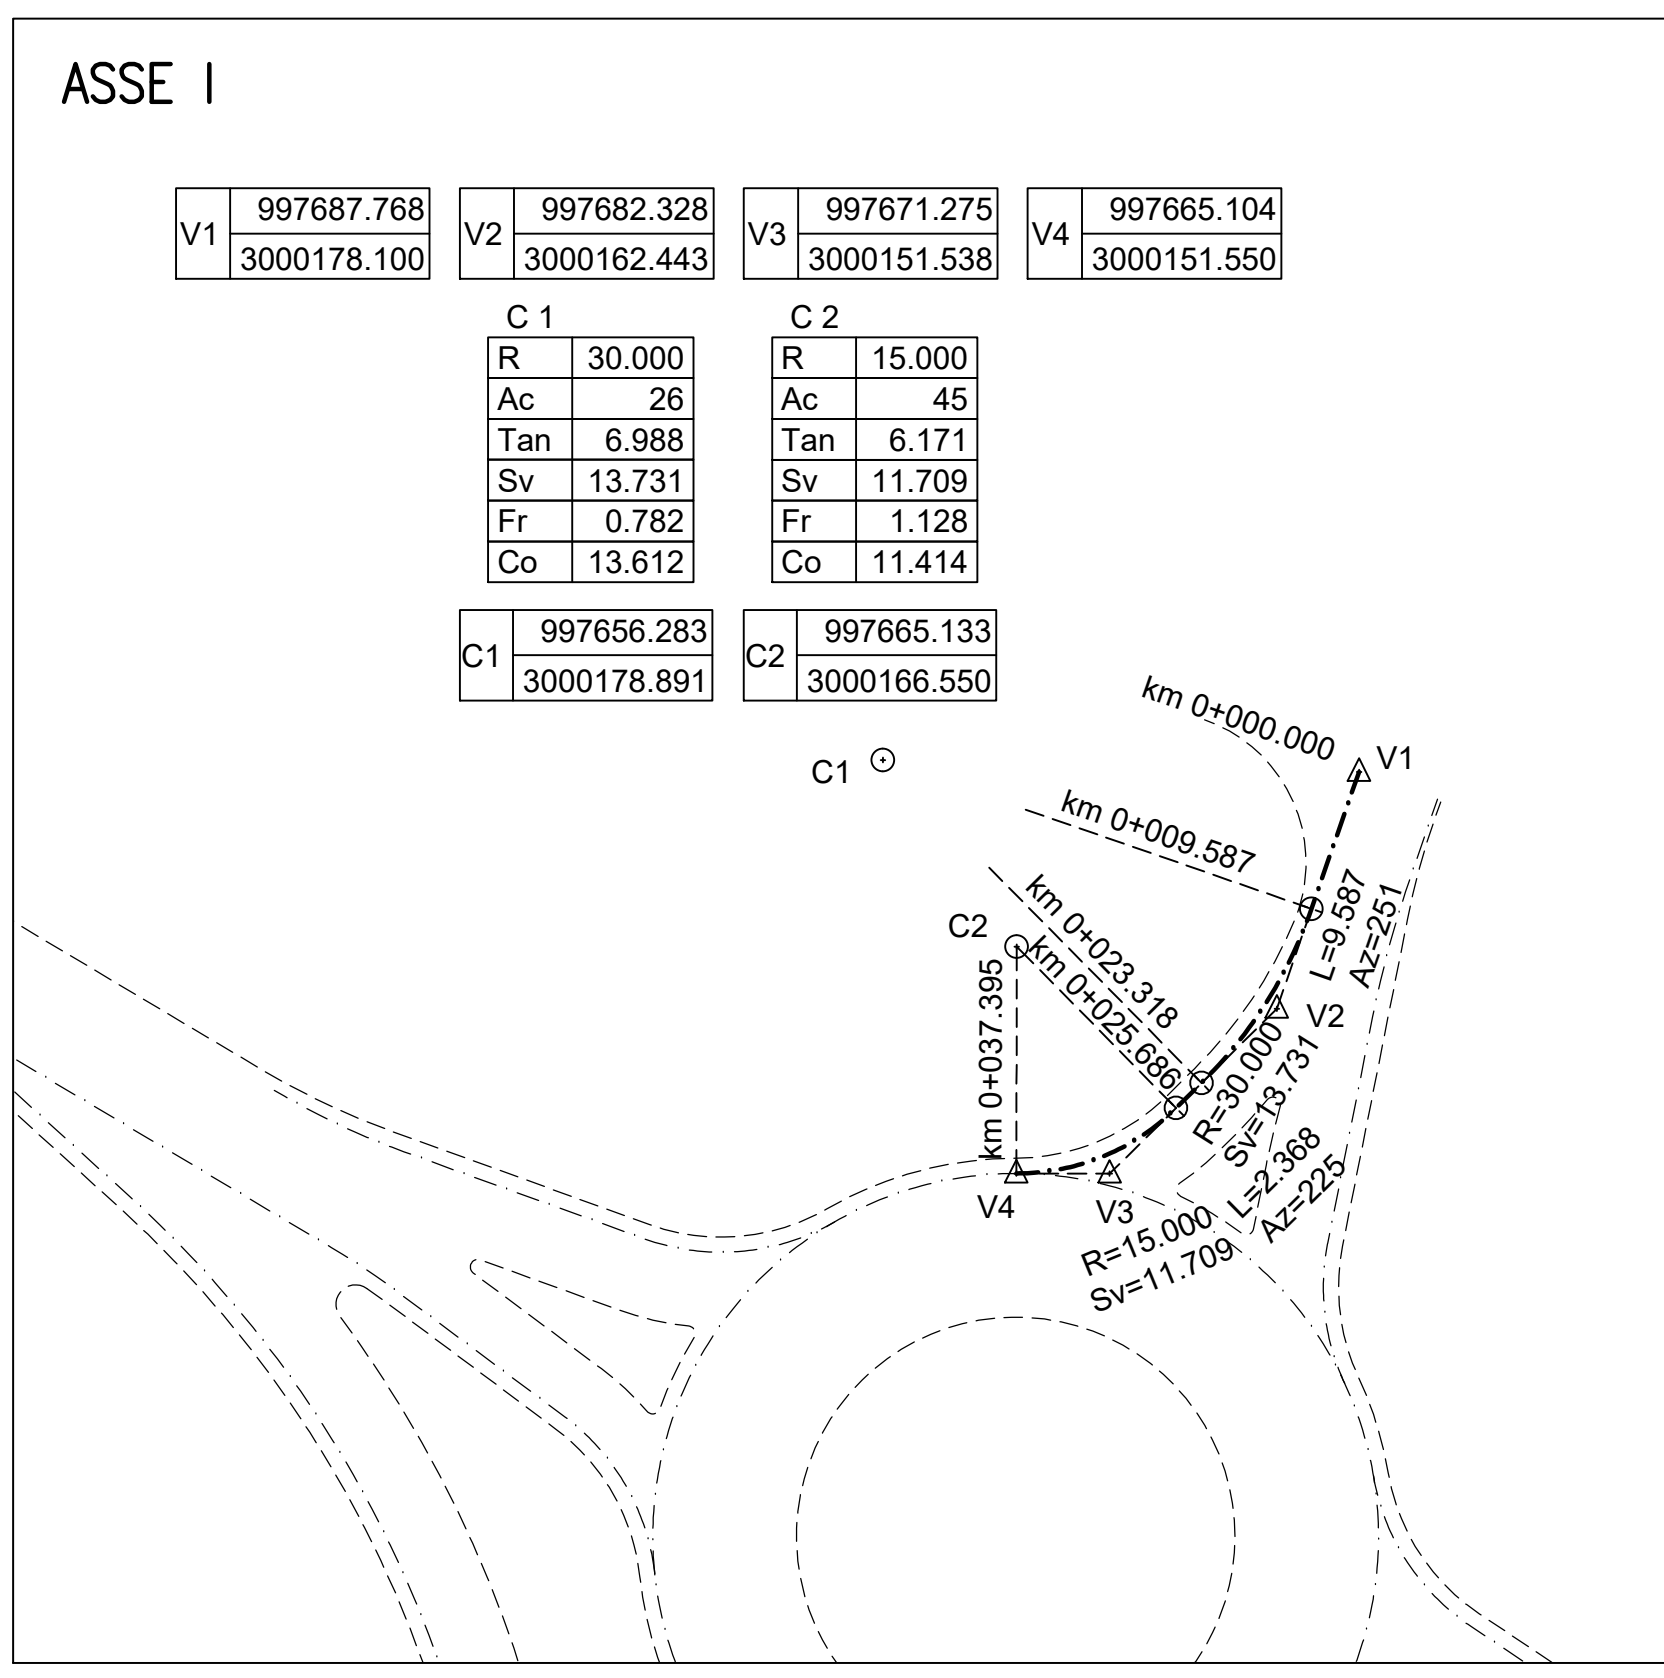
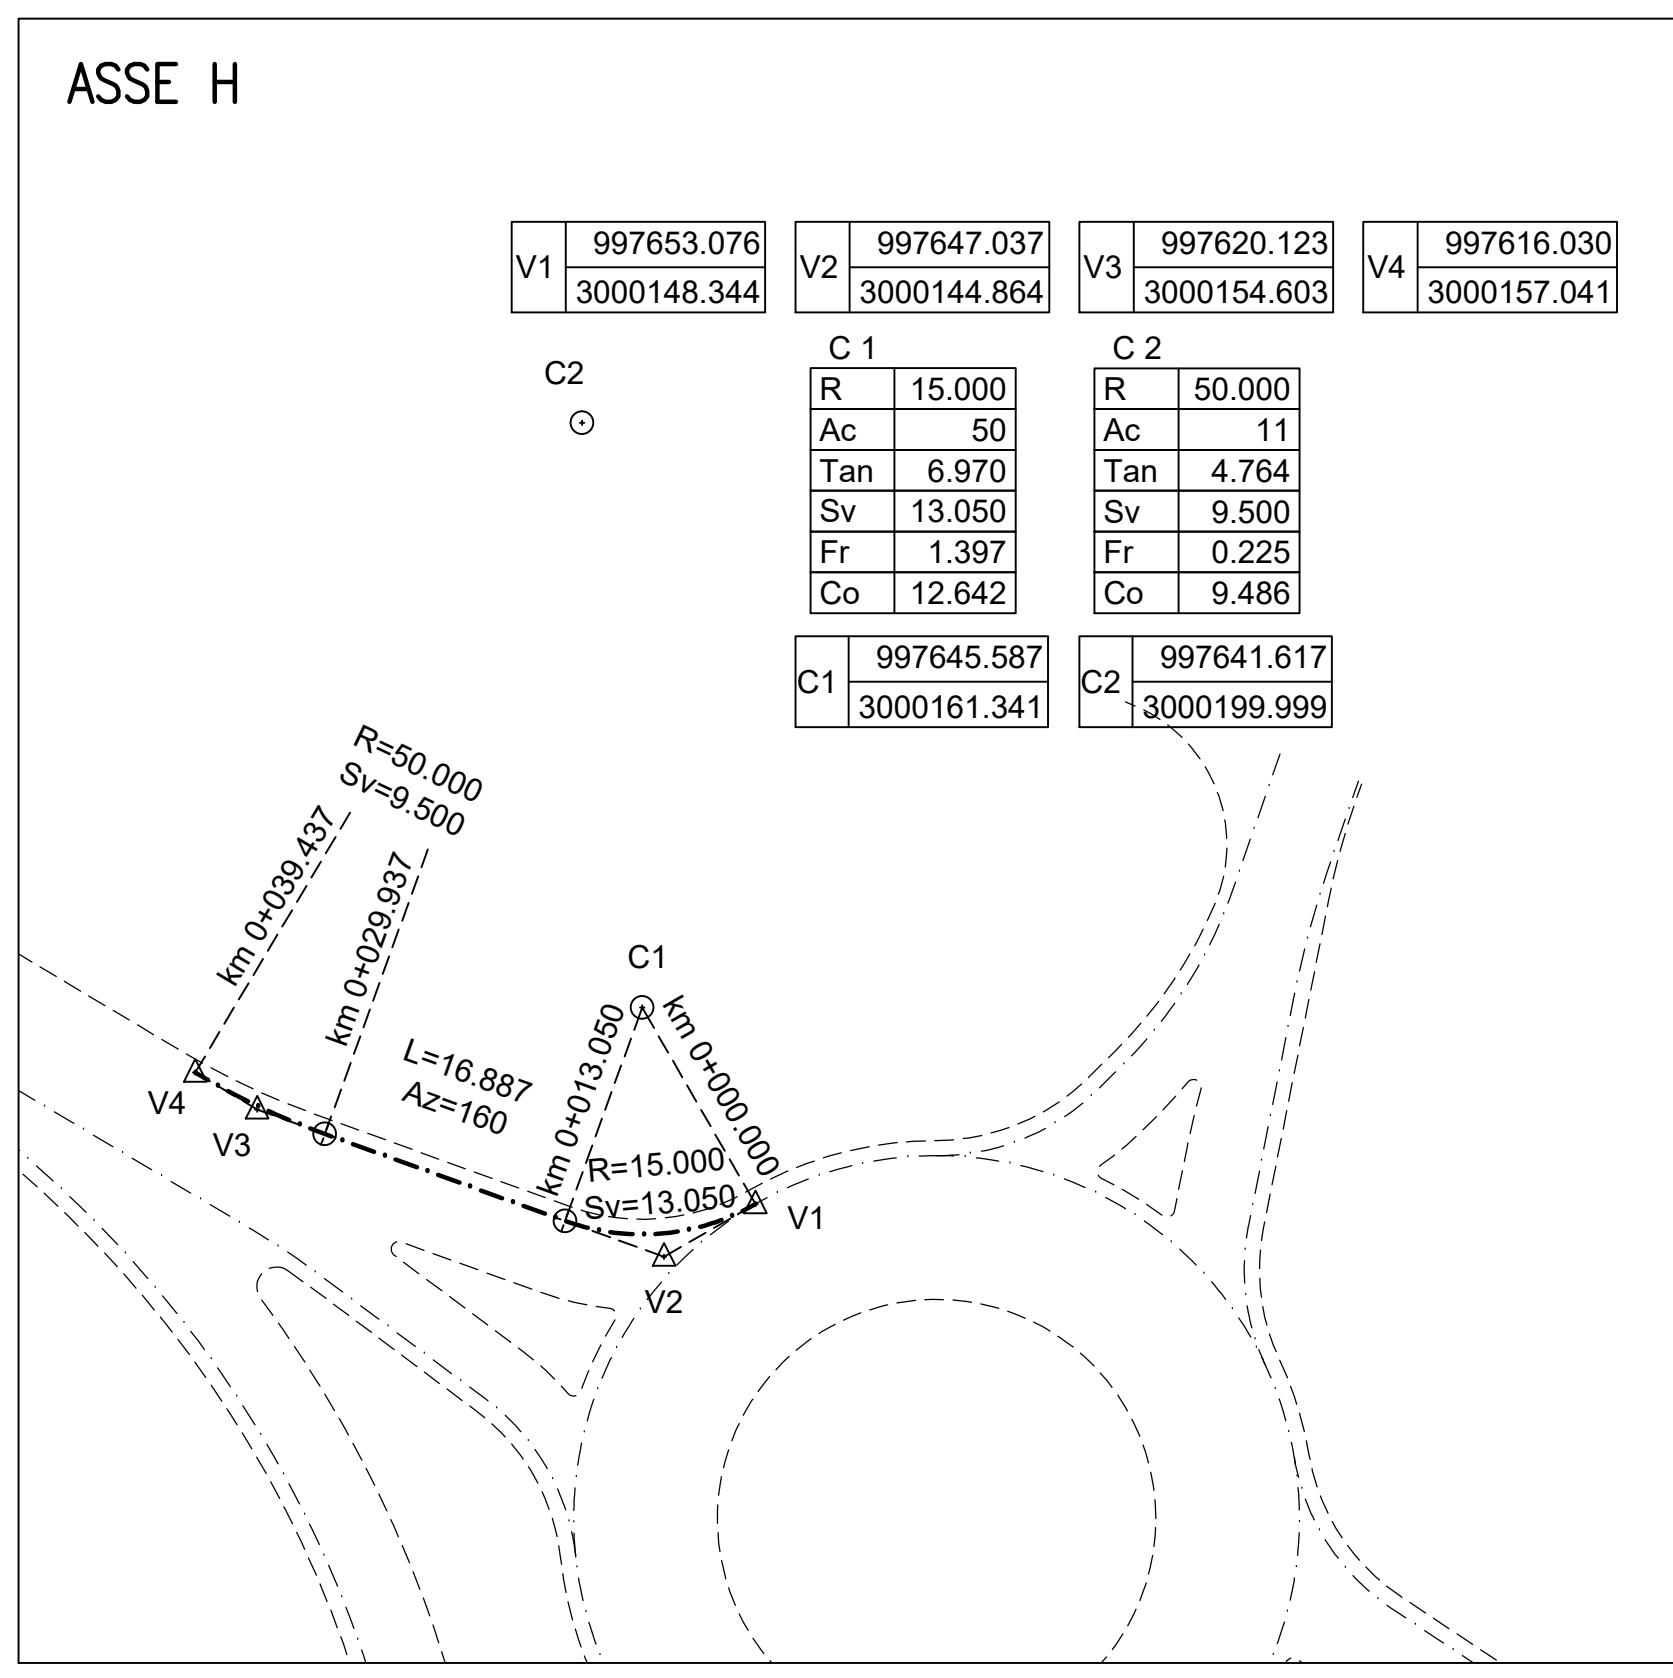
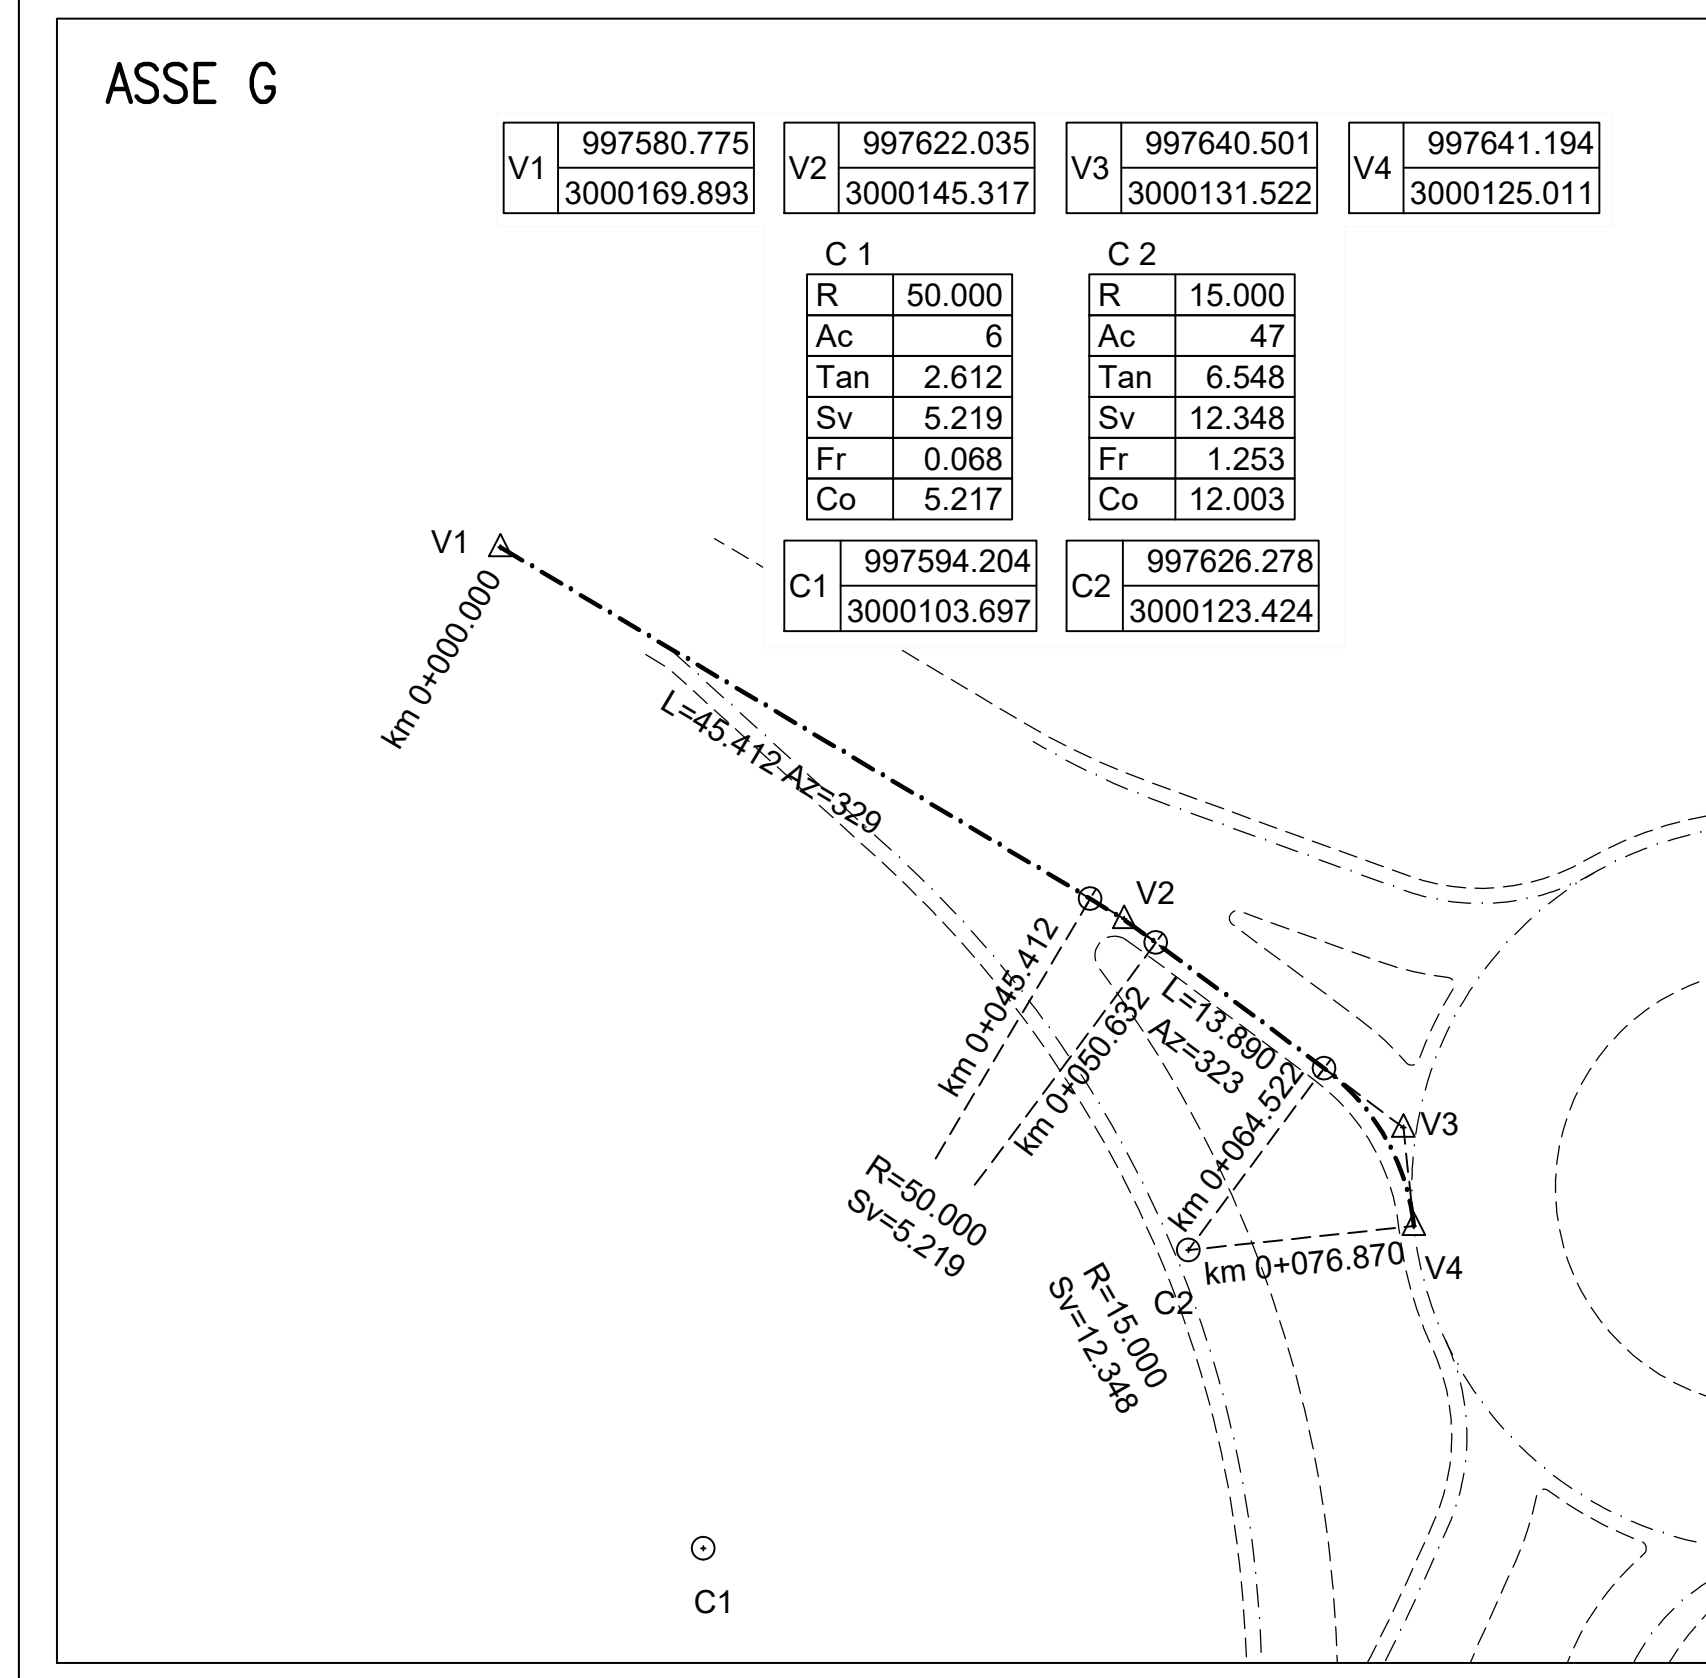
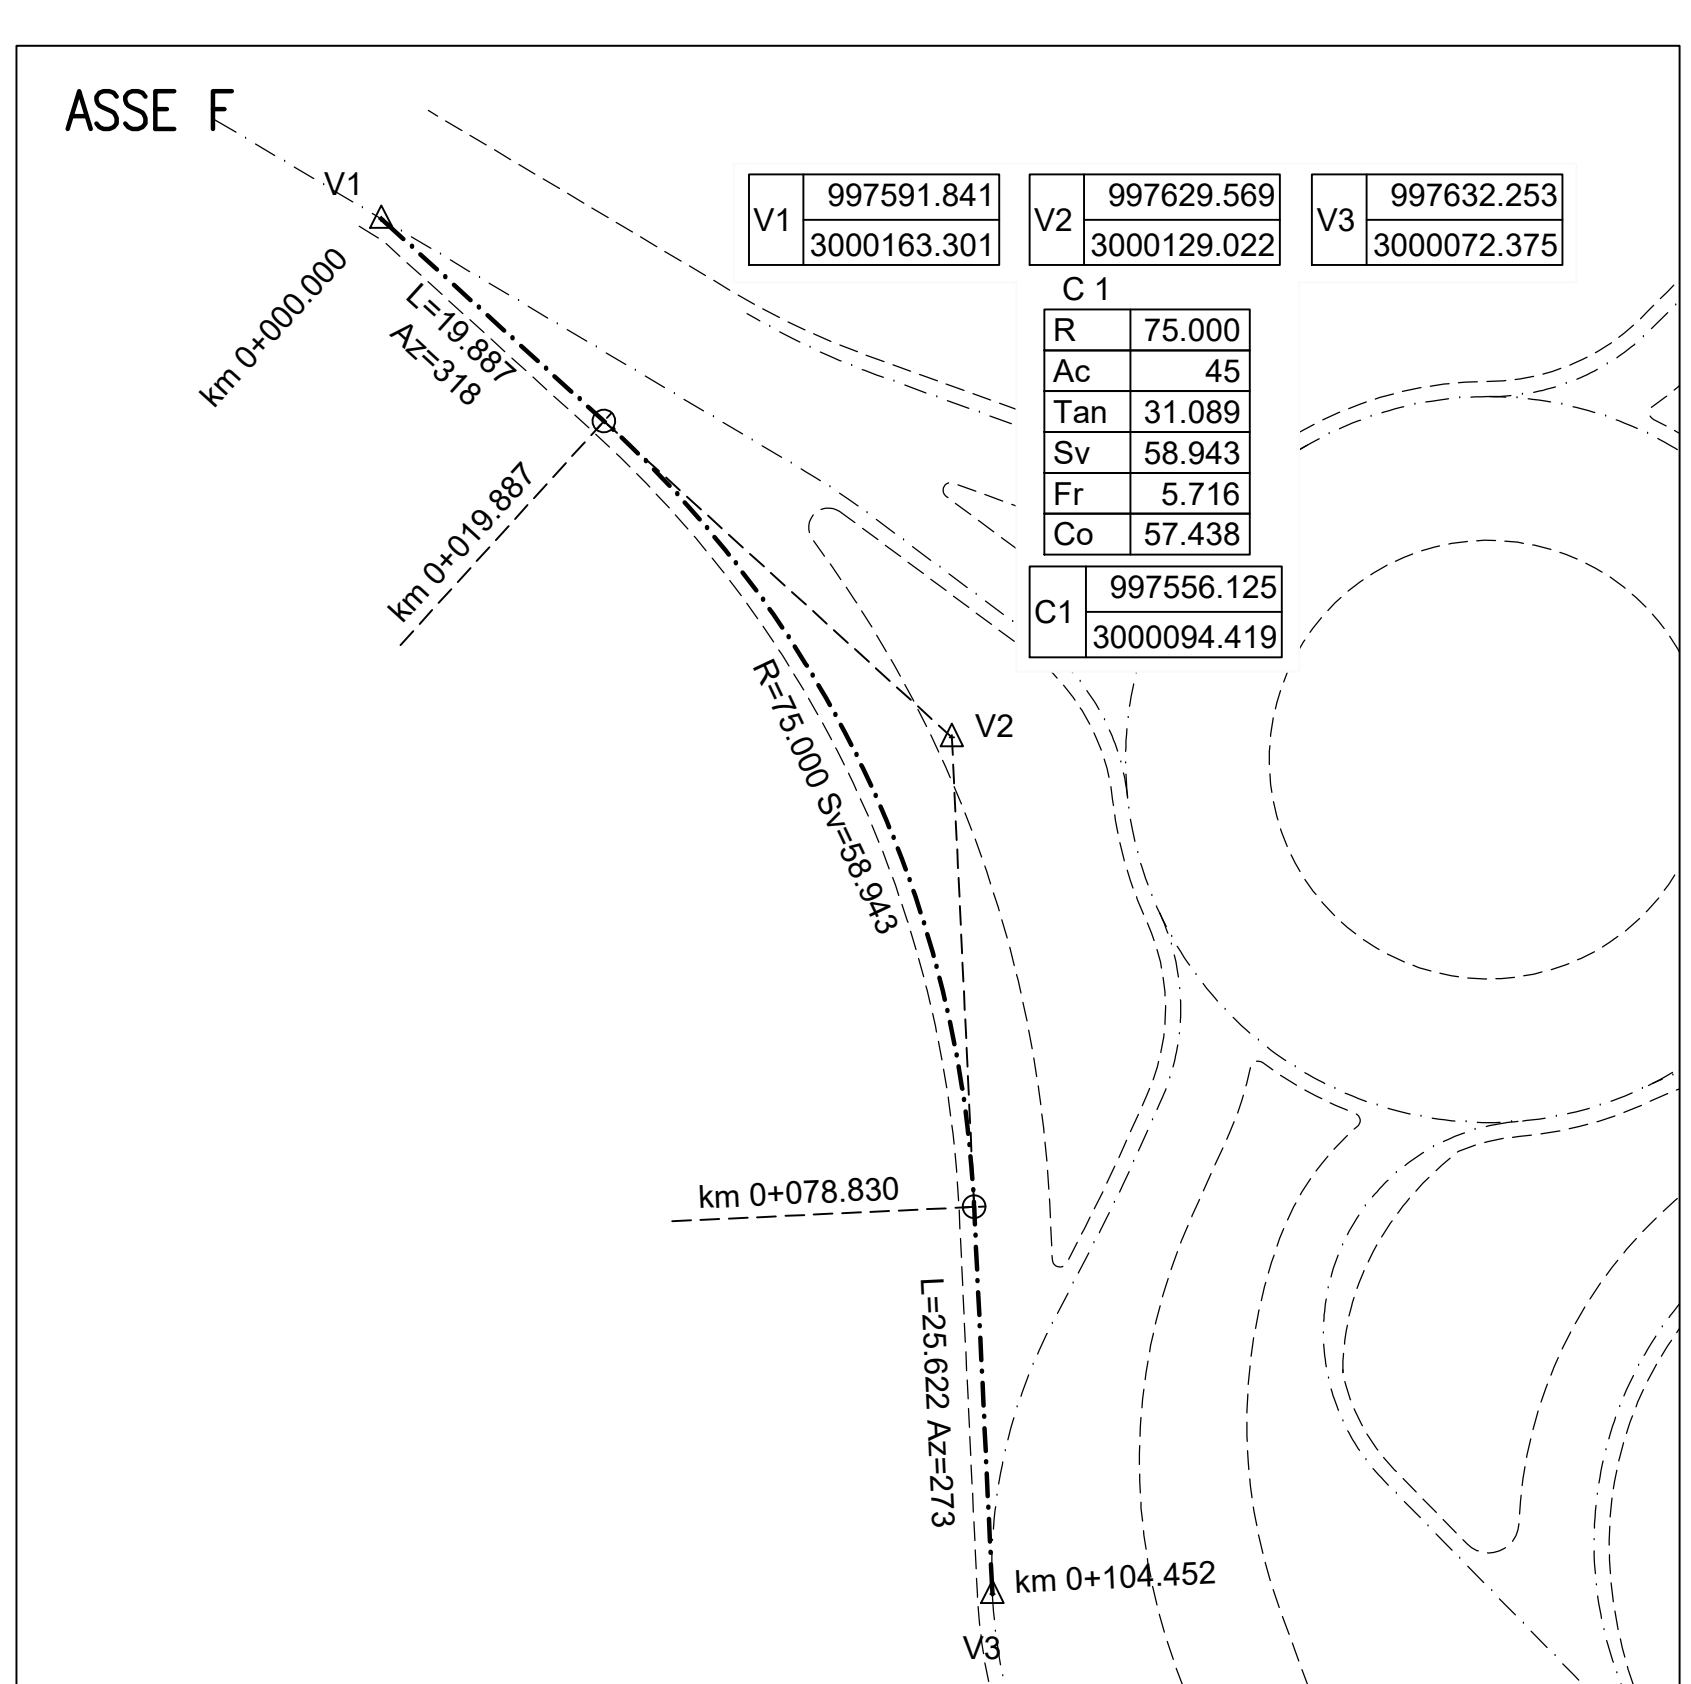
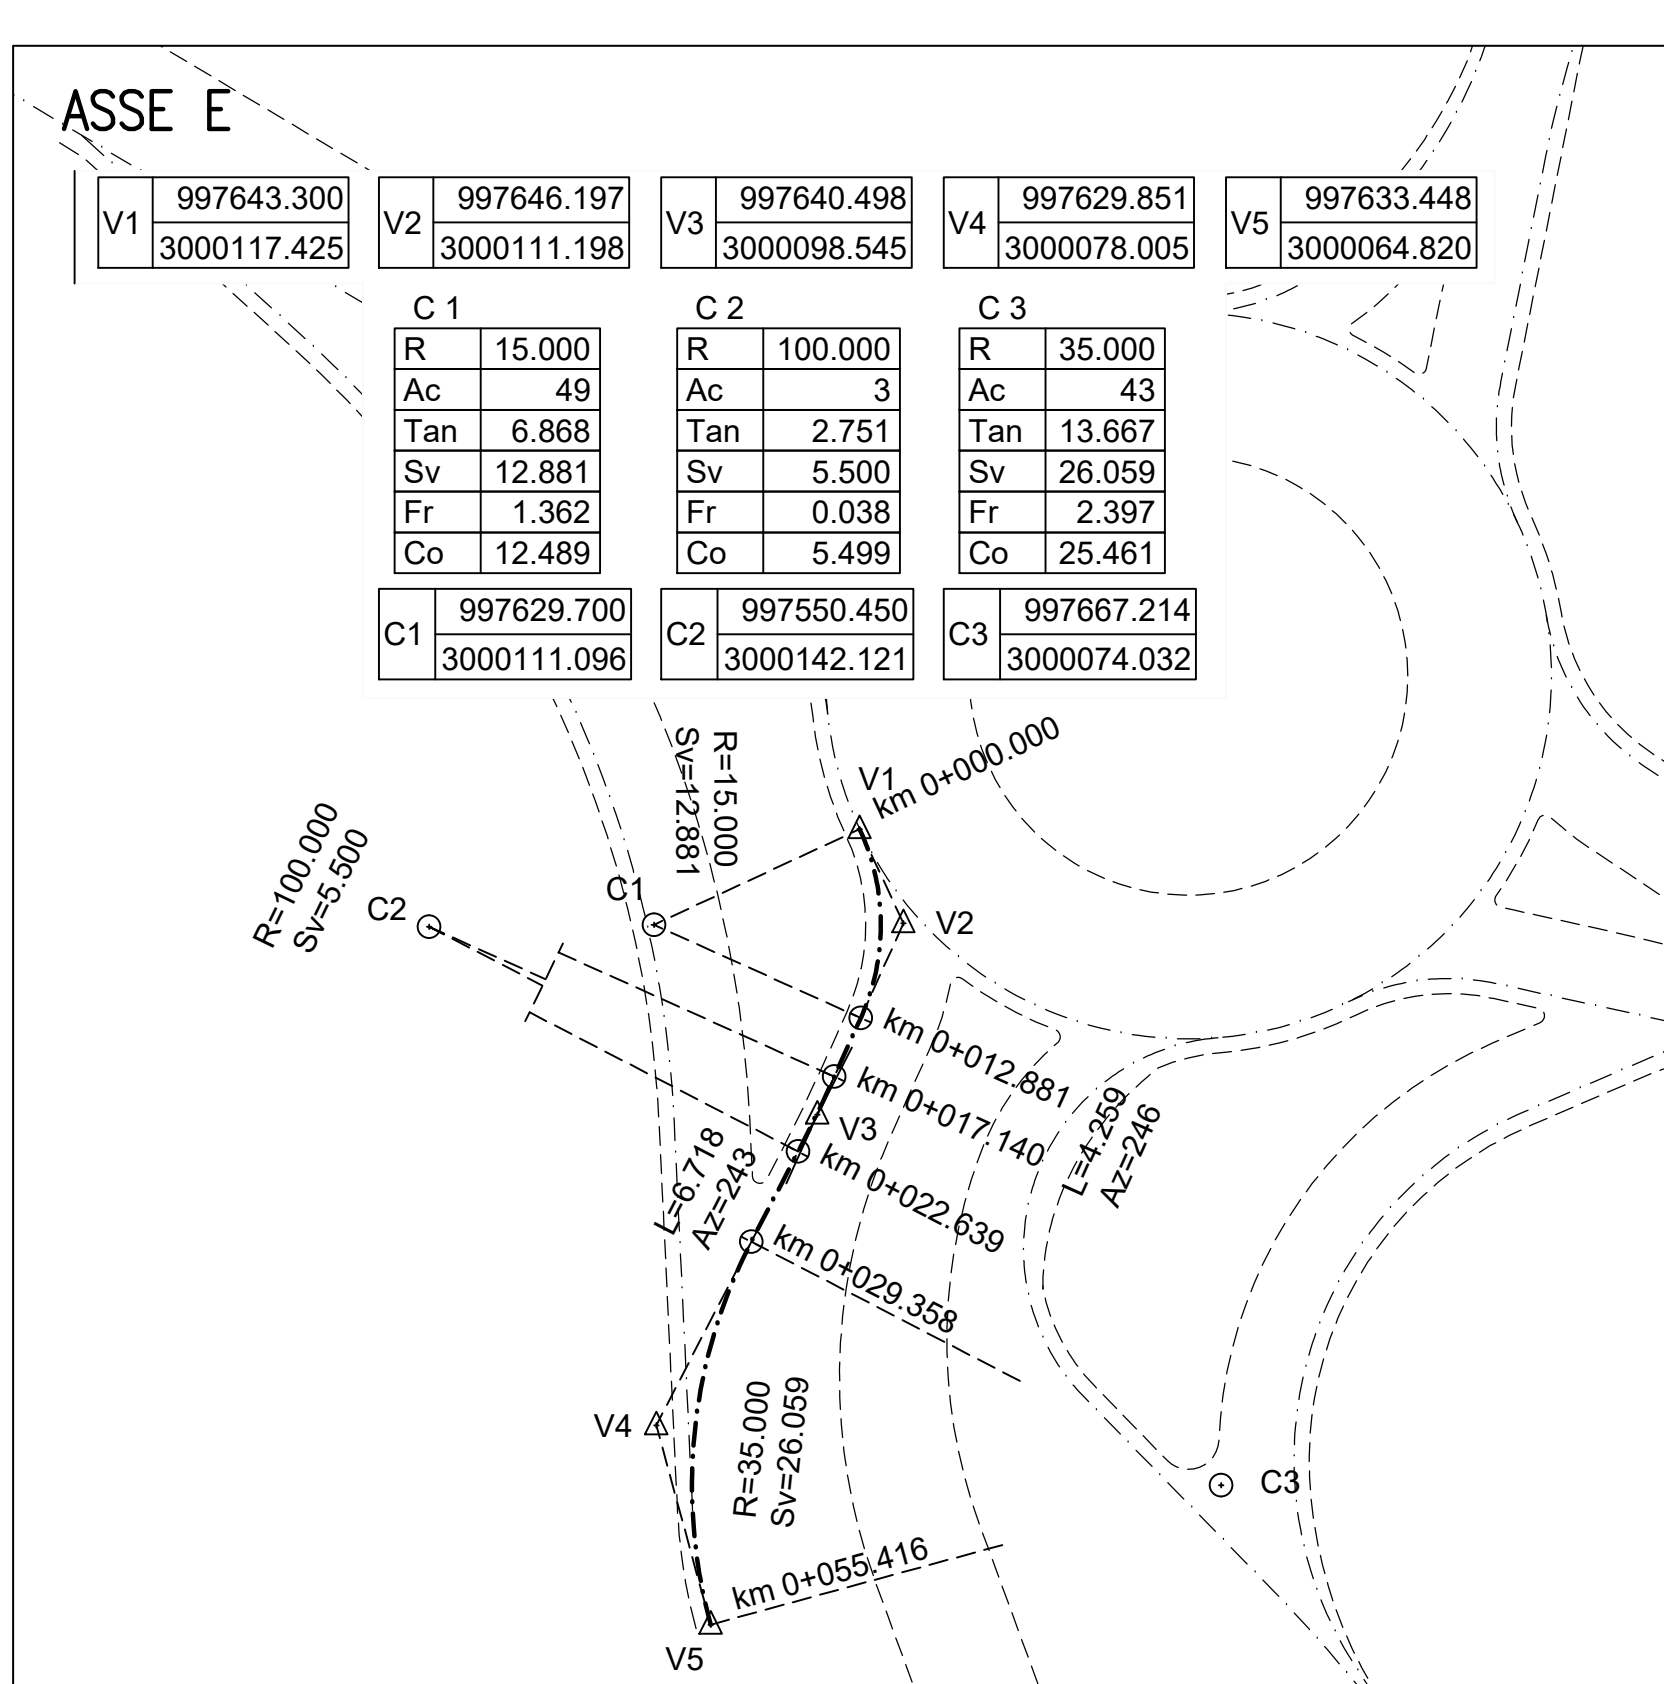
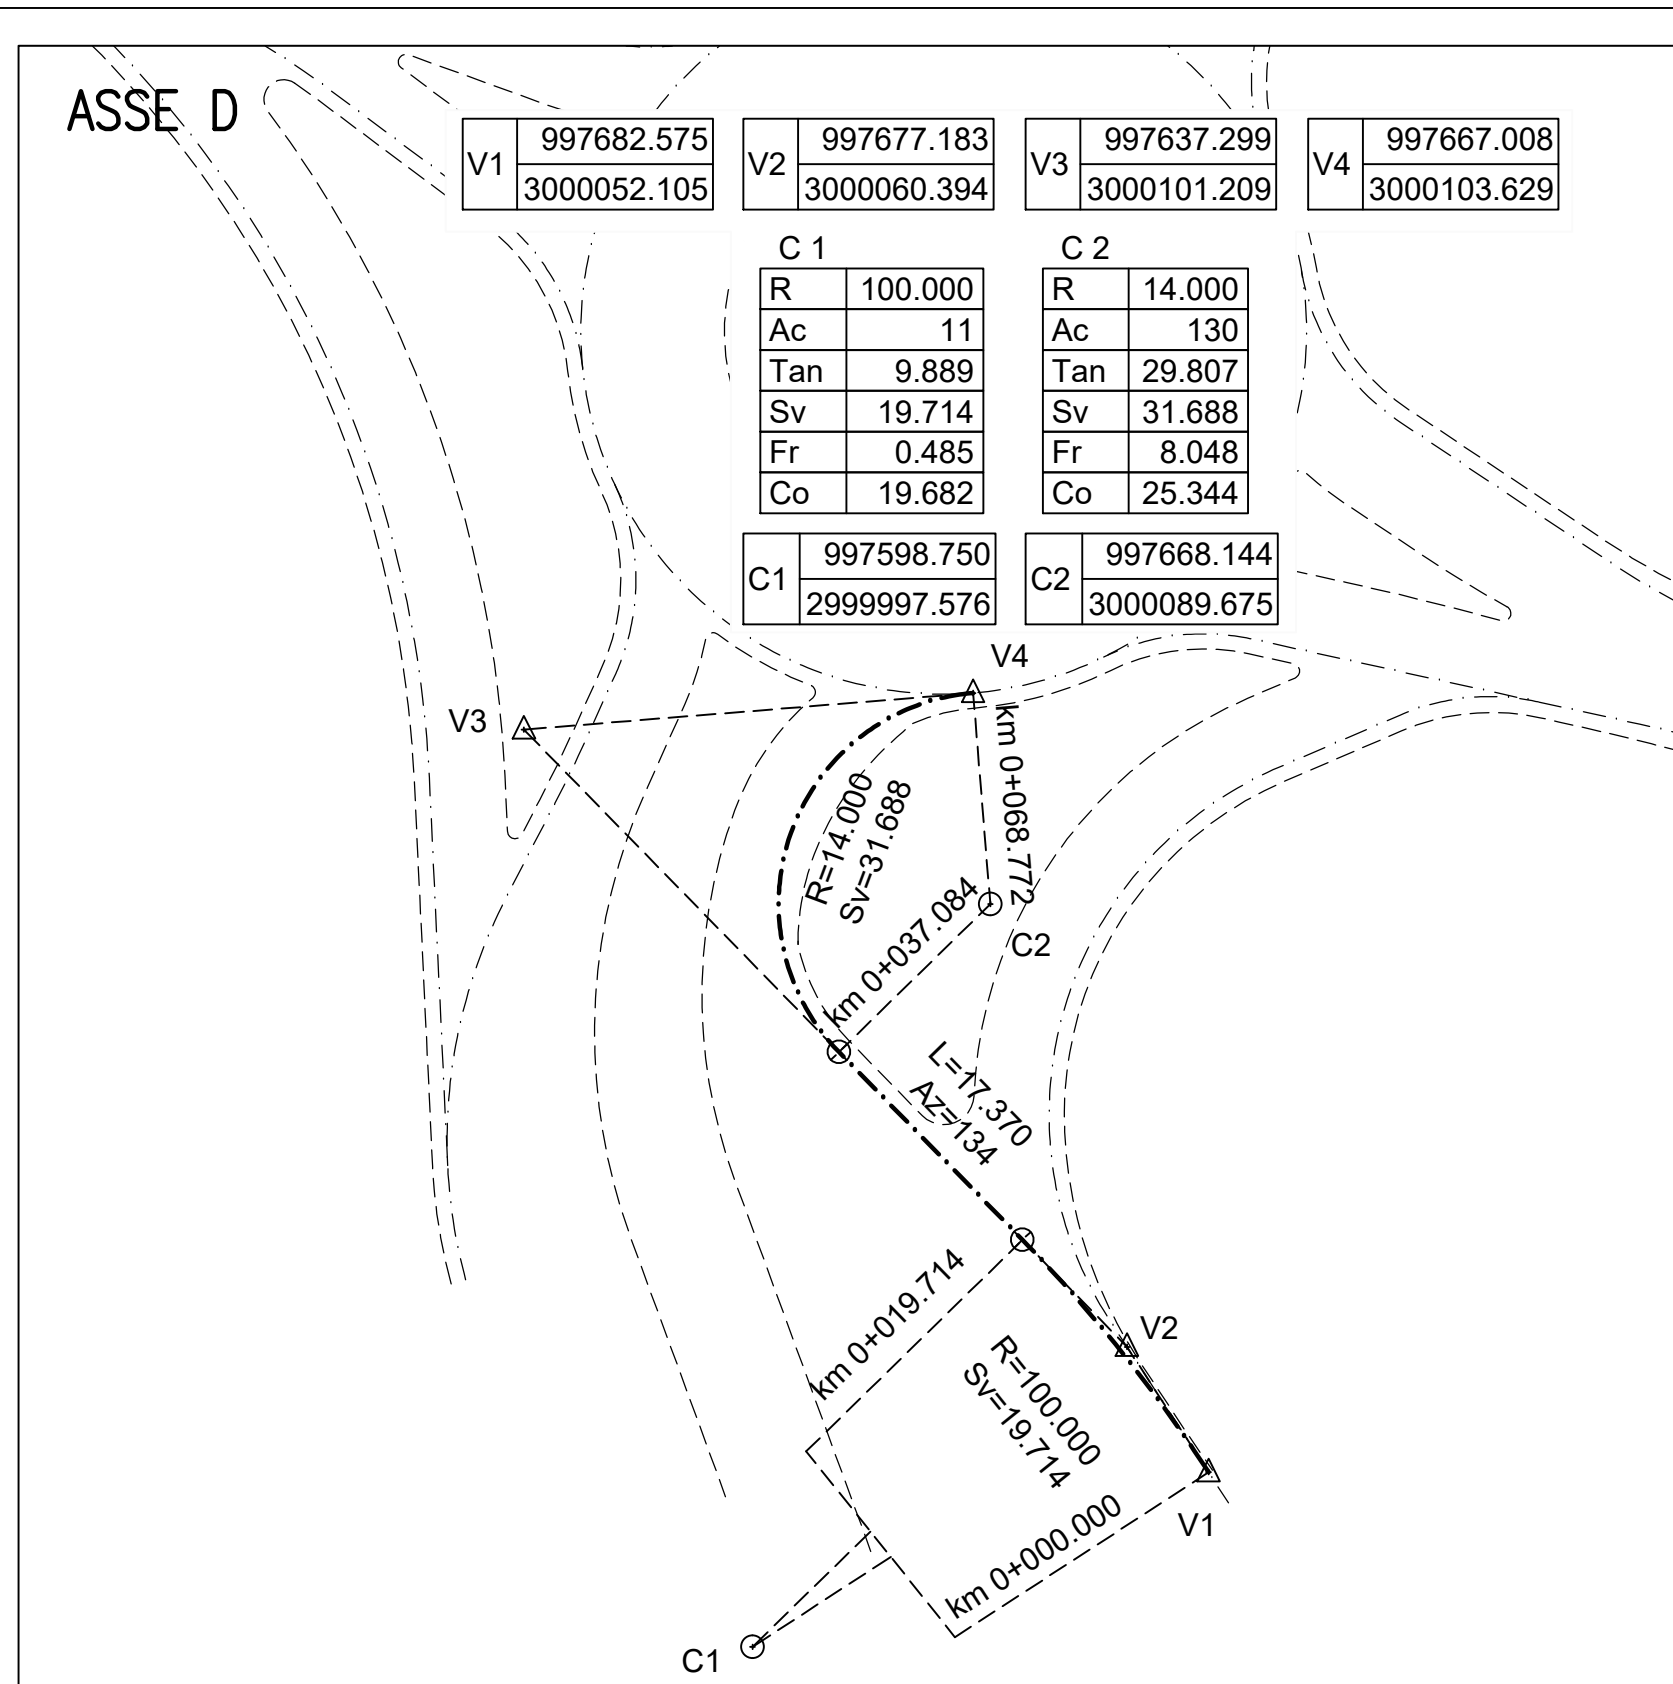
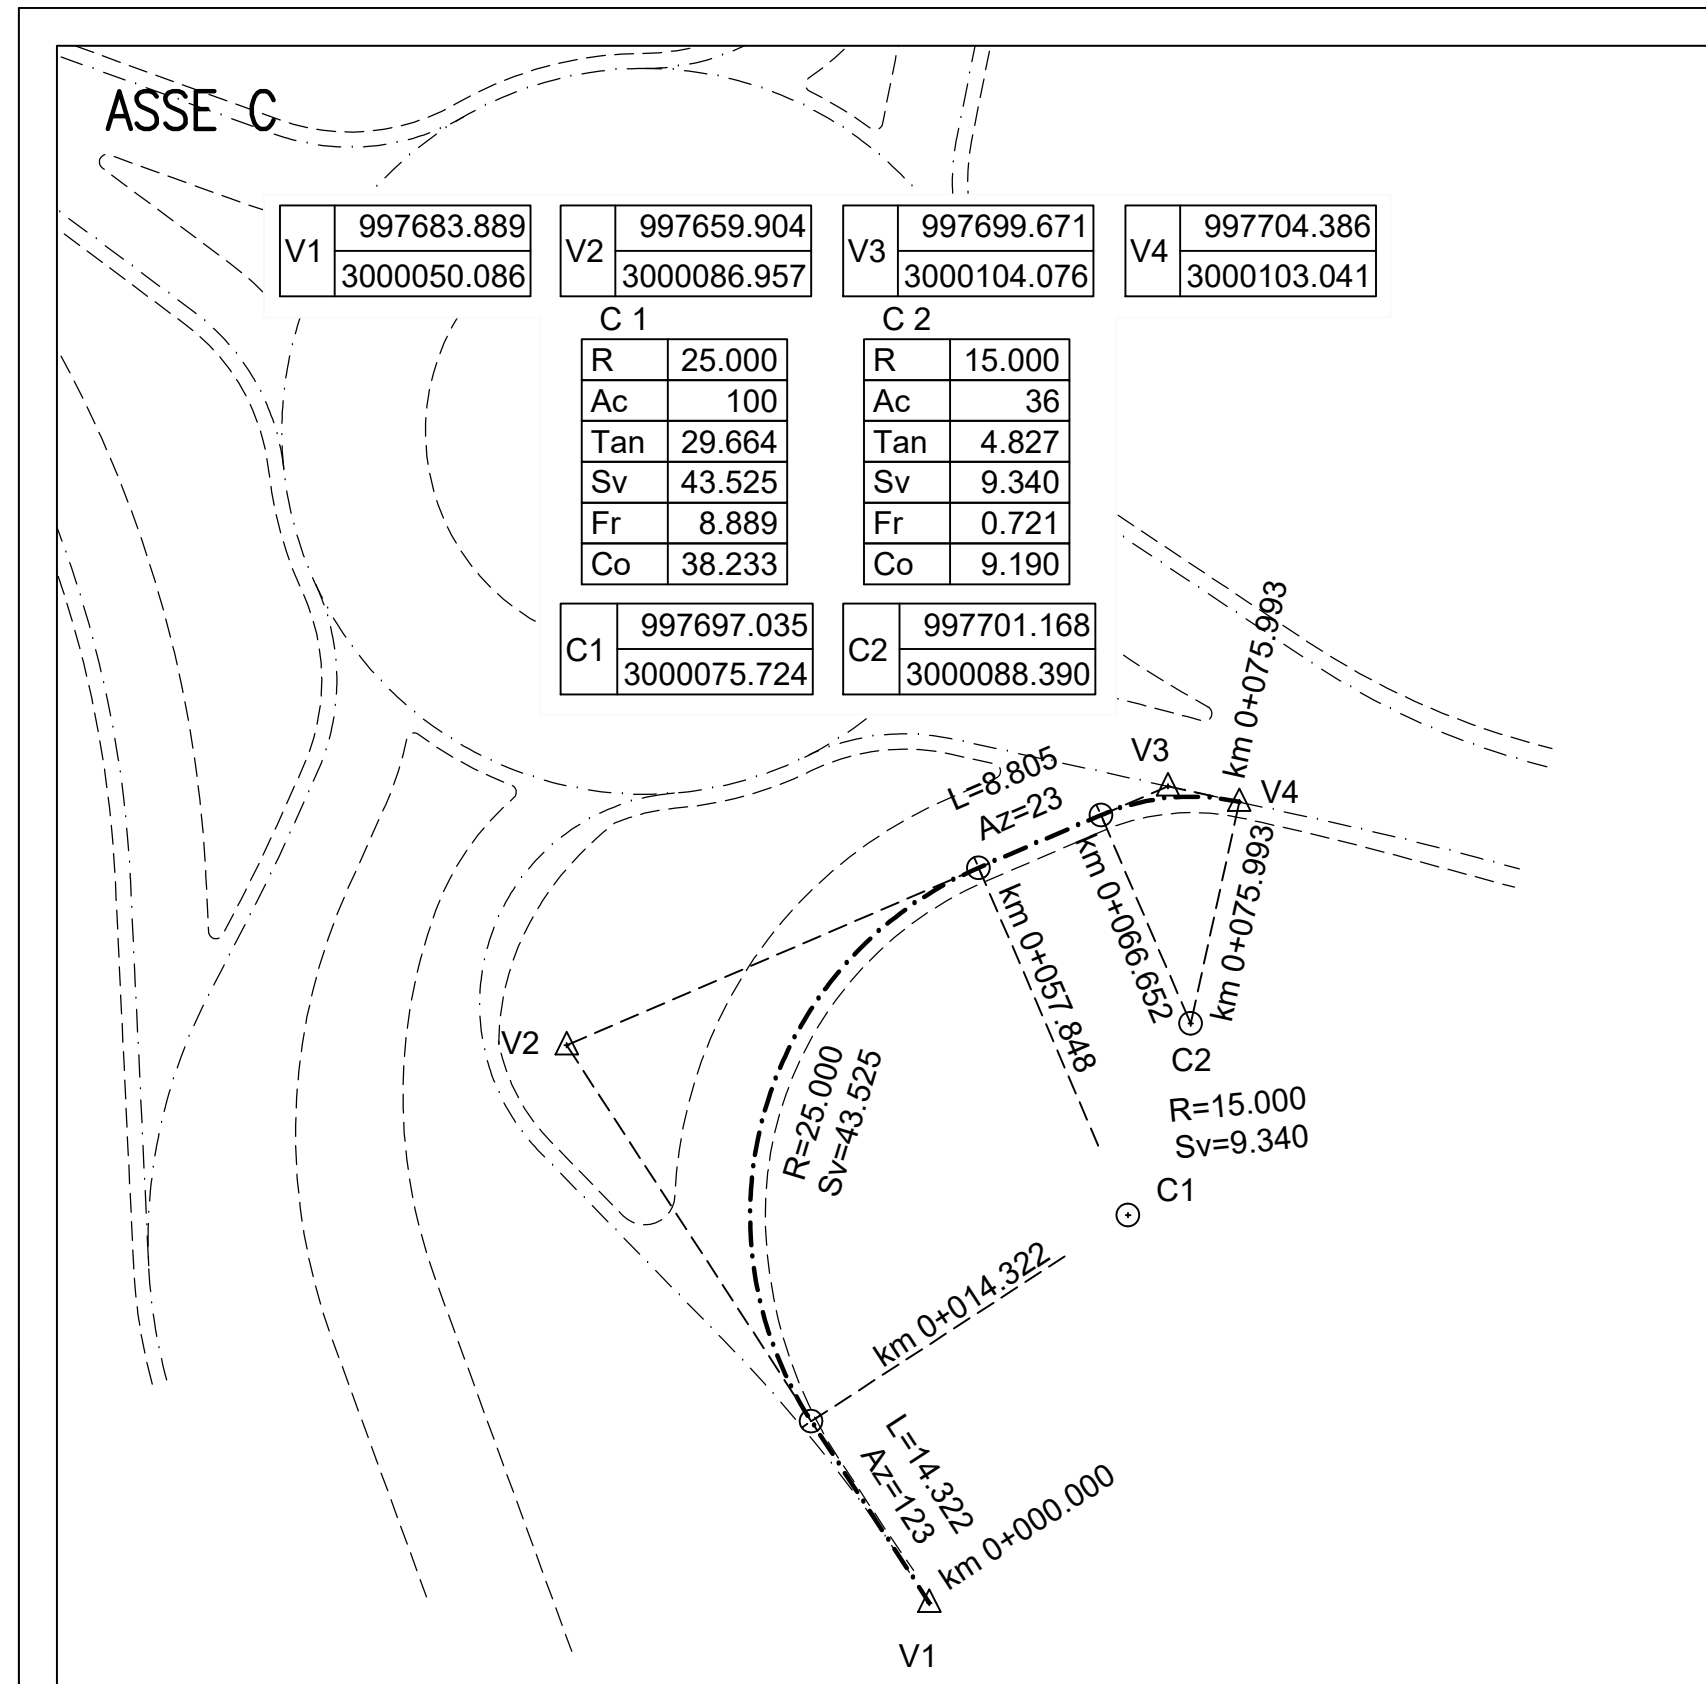
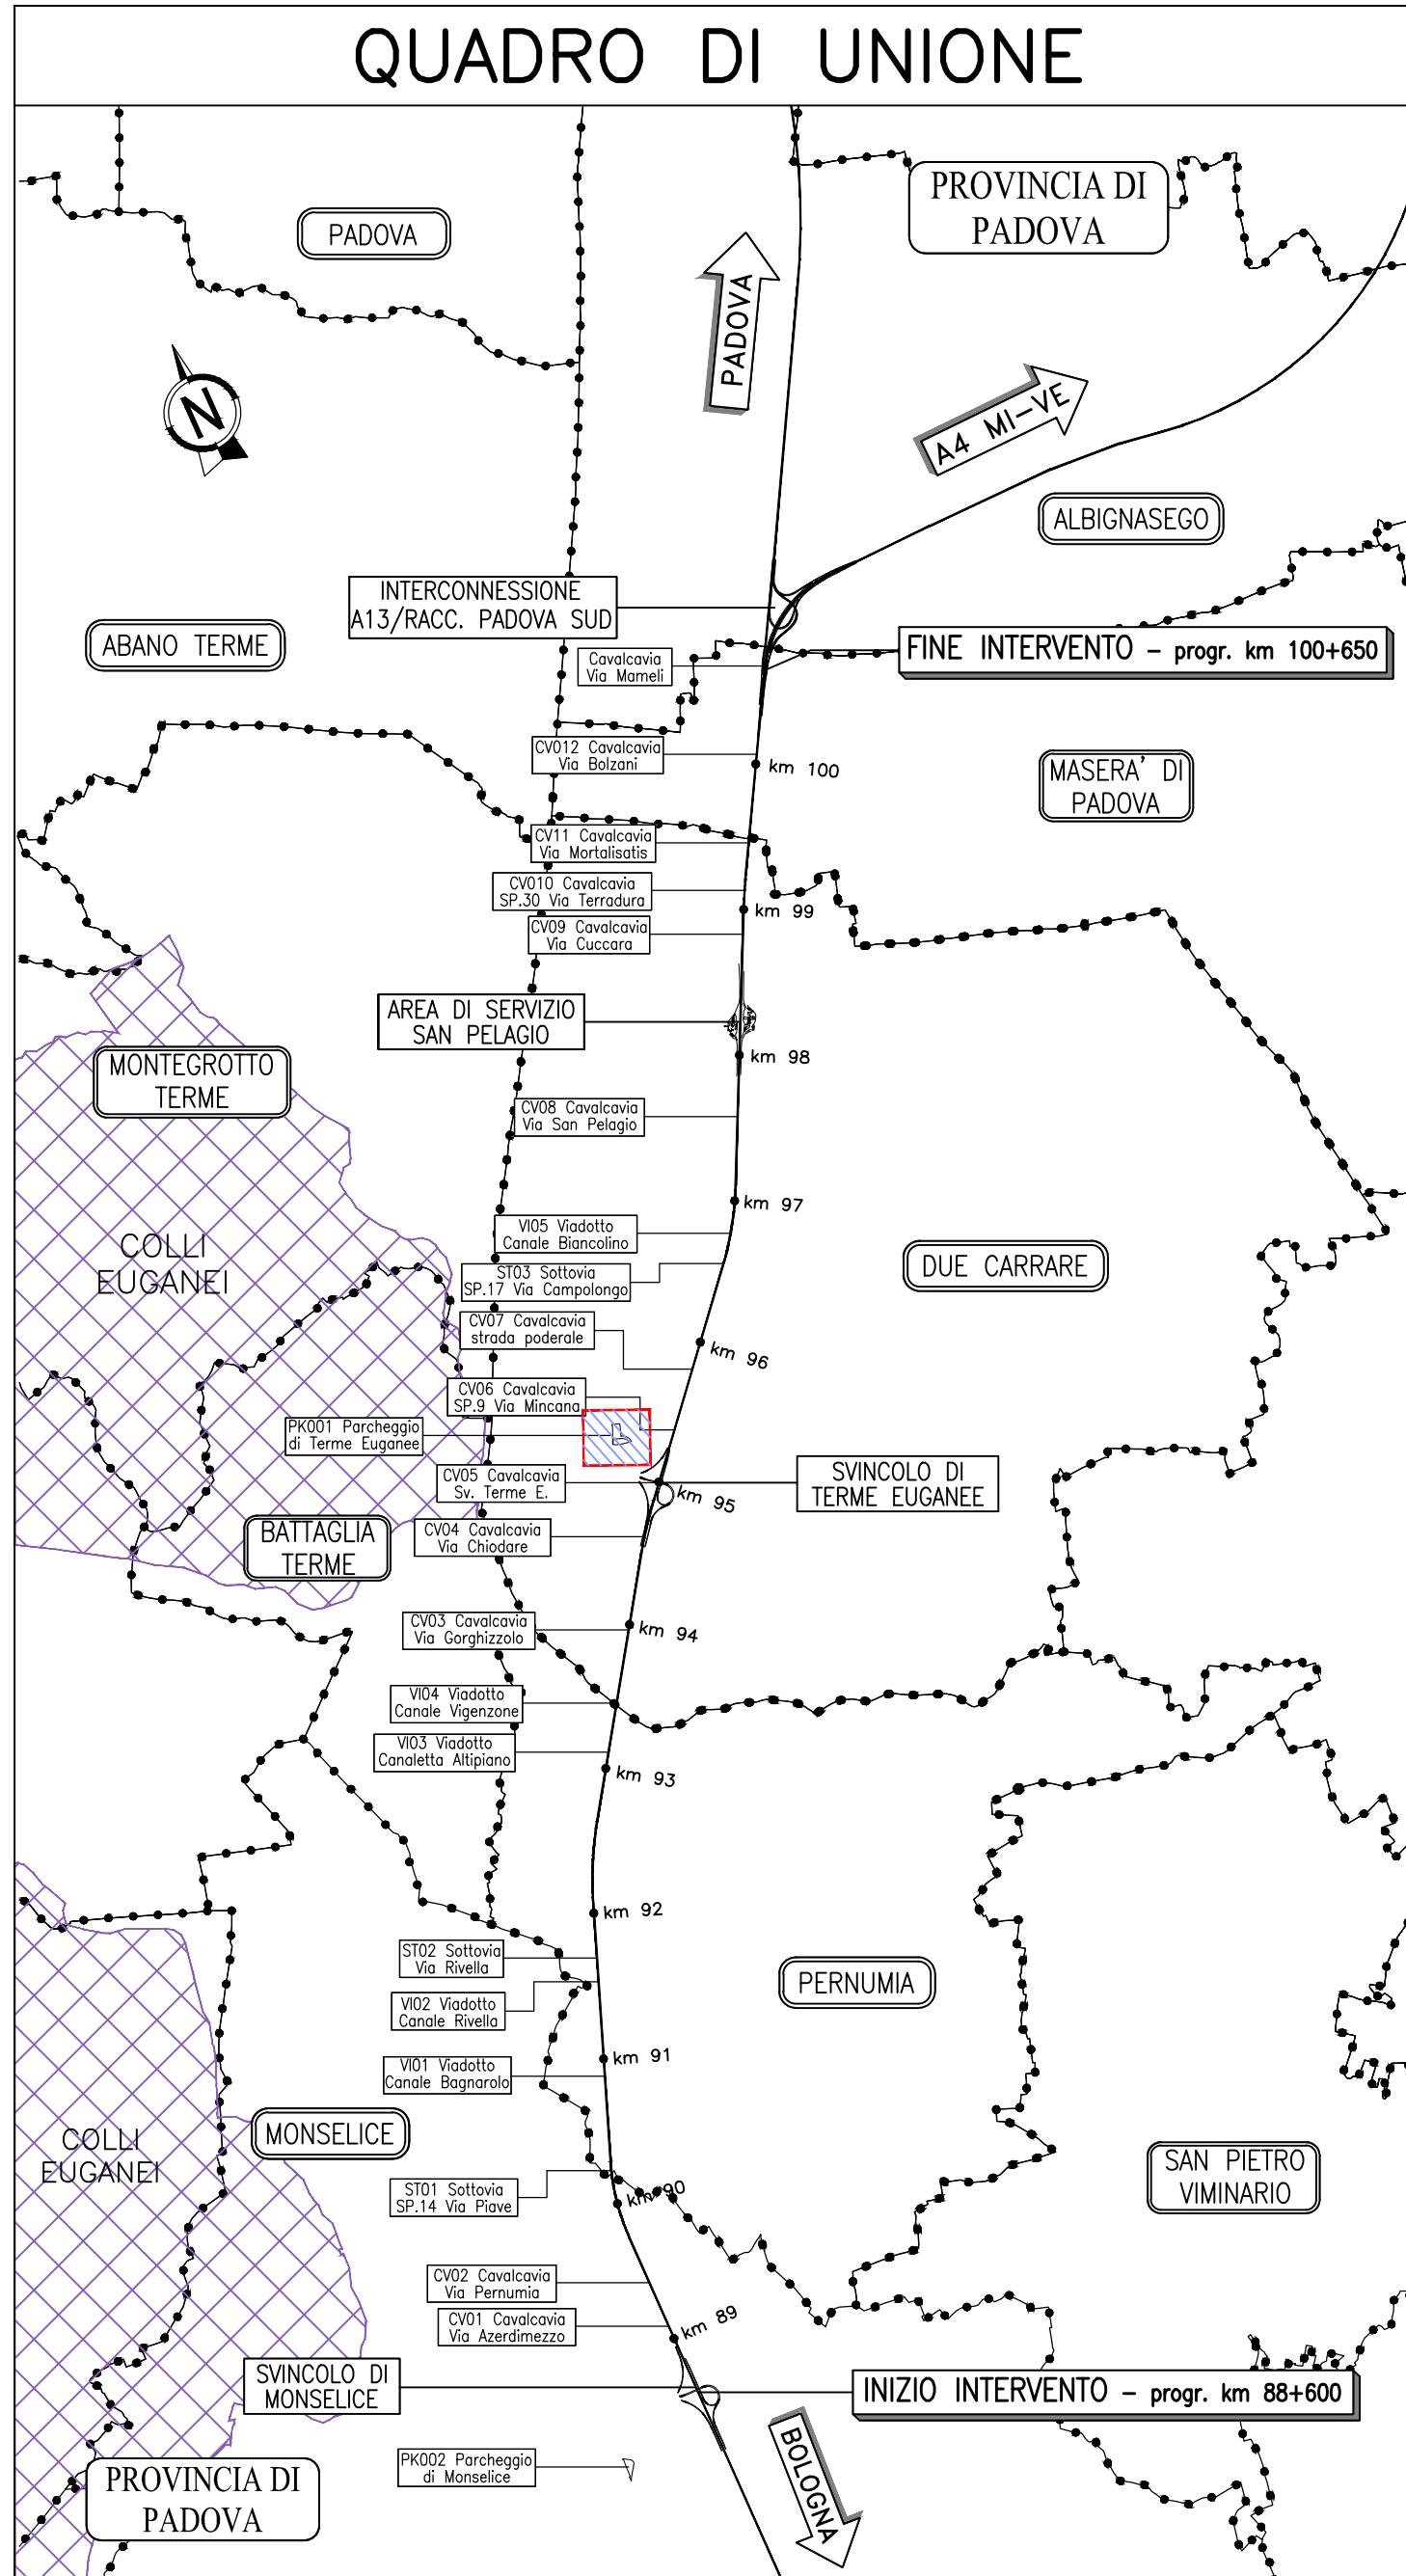
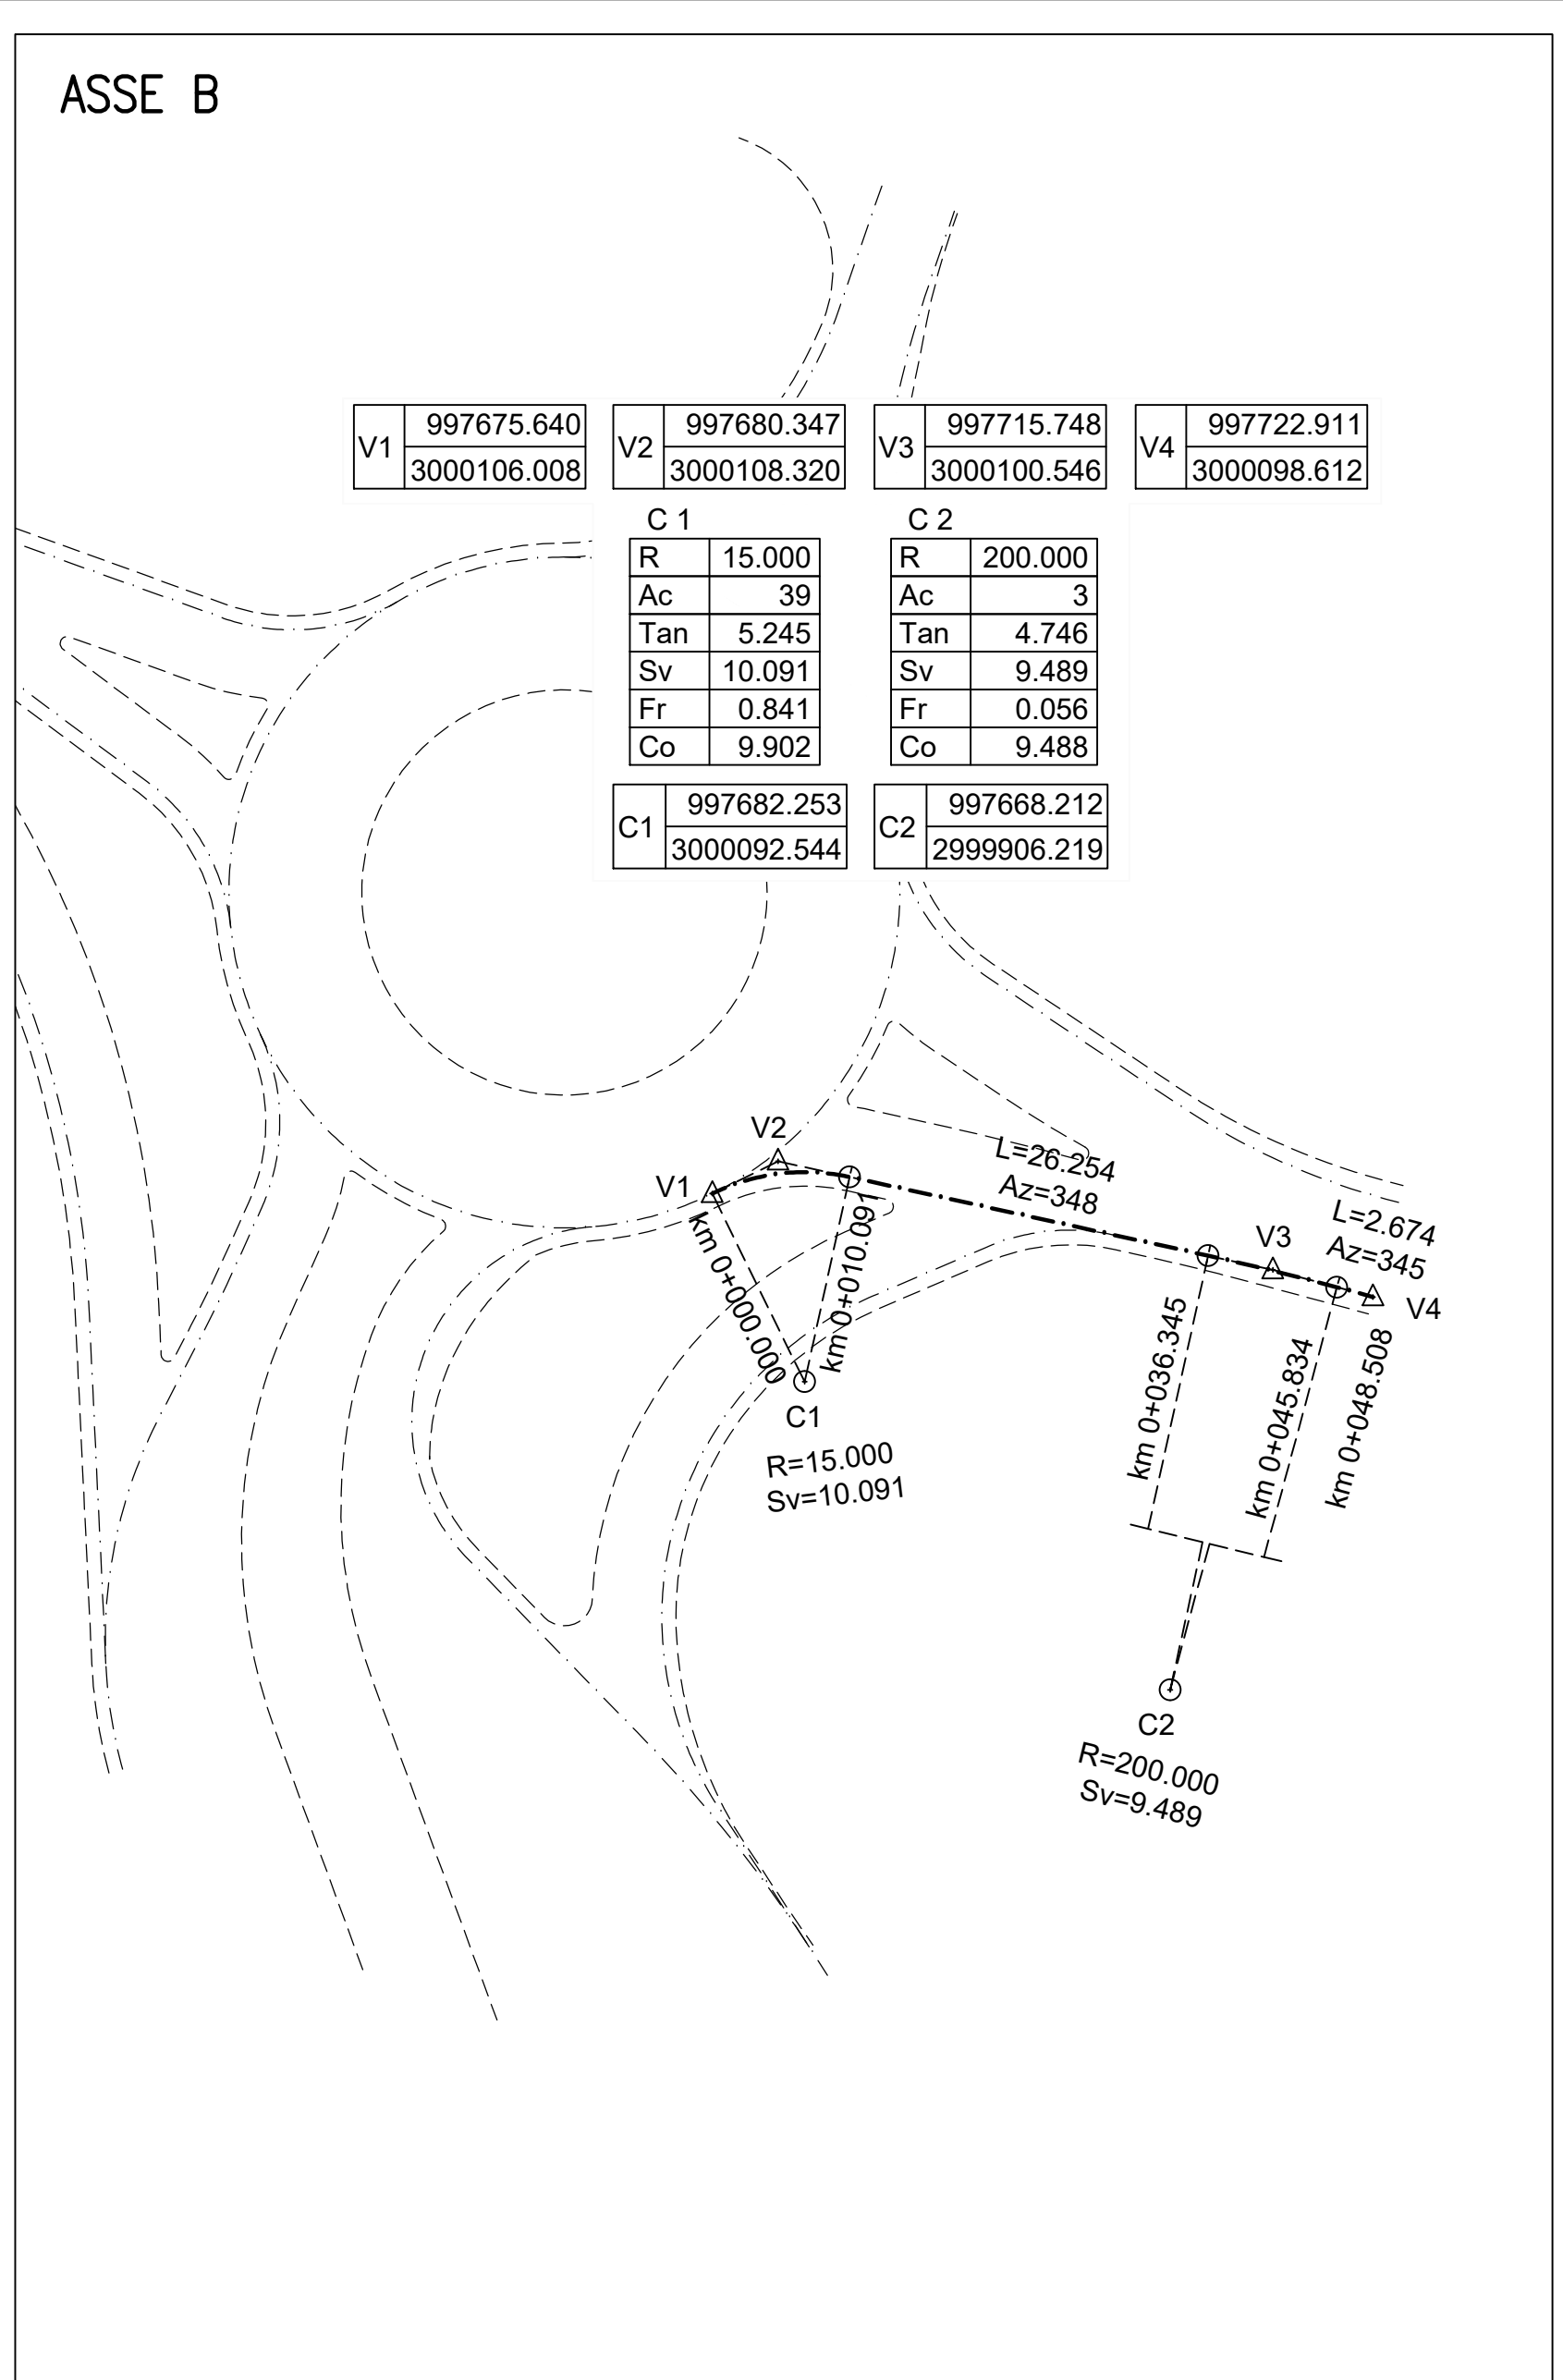
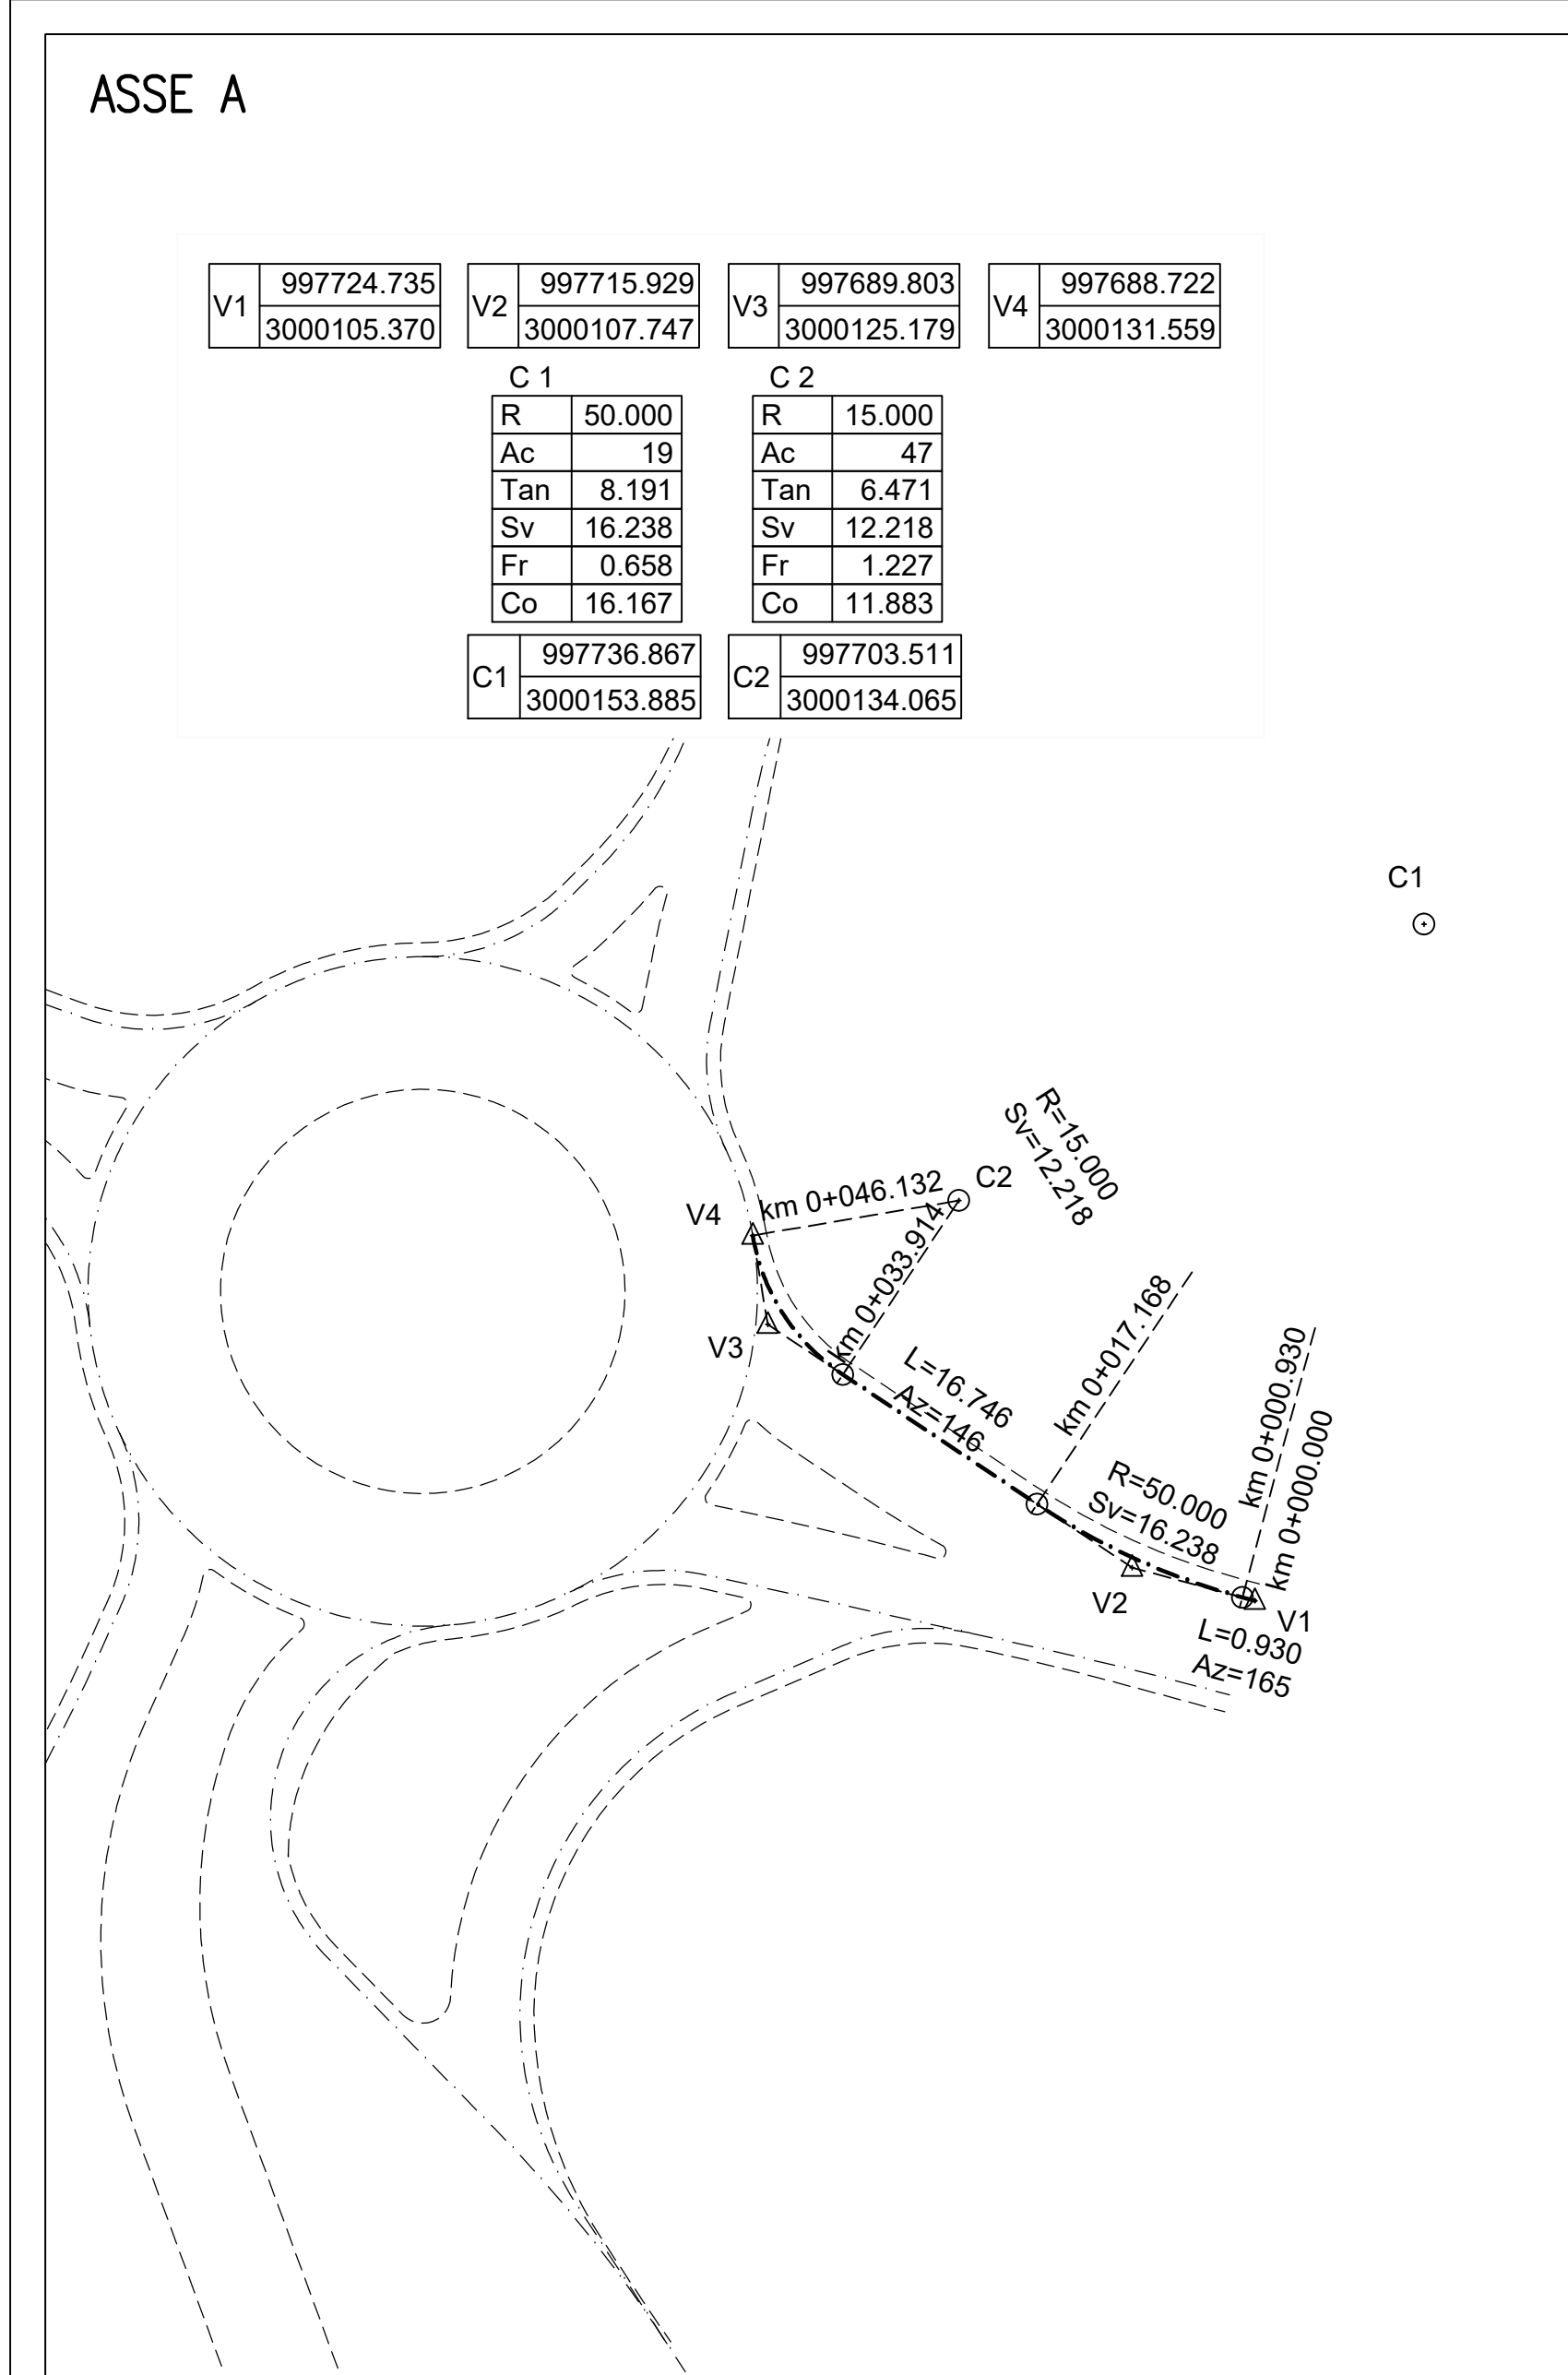


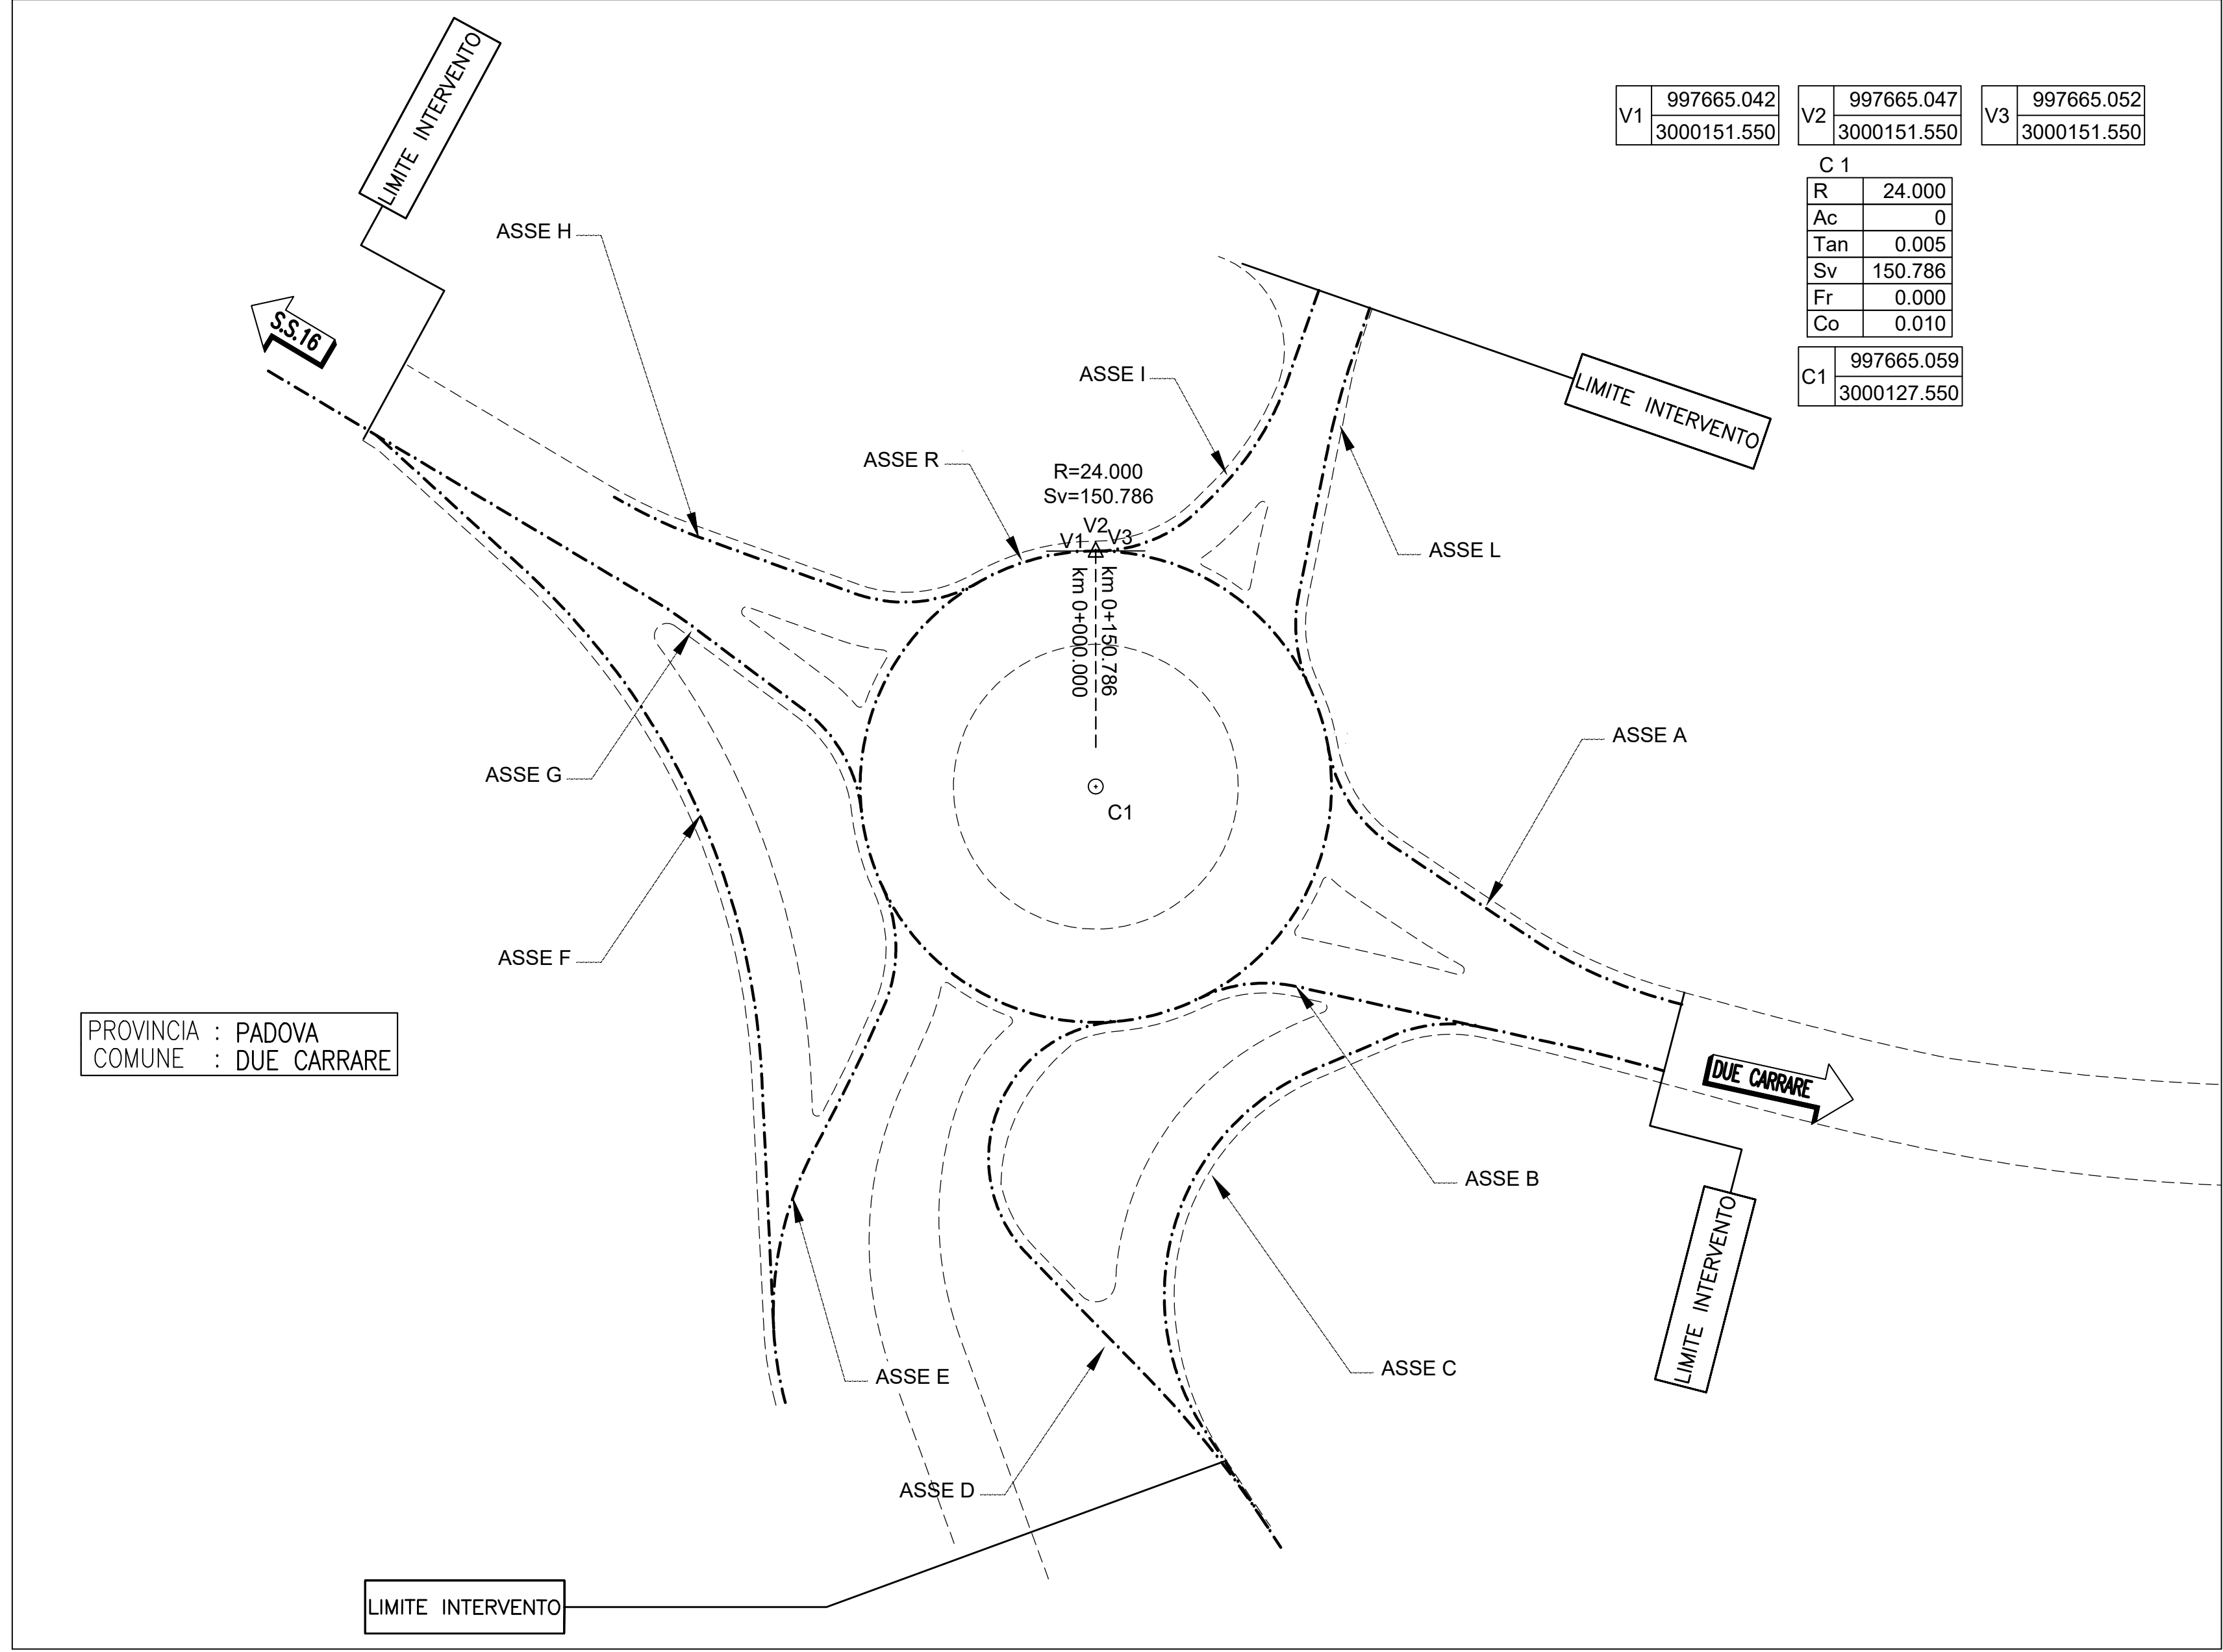

autostrade per l'italia

AUTOSTRADA (A13) : BOLOGNA-PADOVA

AMPLIAMENTO ALLA TERZA CORSIA
TRATTO : MONSELICE - PADOVA SUD

PROGETTO ESECUTIVO

INTERVENTI TERRITORIALI

Rotatoria Svincolo di Terme Euganee
Progetto stradale

Planimetria stato attuale e tracciamento

IL PROGETTISTA SPECIALISTICO		IL RESPONSABILE INTEGRAZIONE PRESTAZIONI SPECIALISTICHE		IL DIRETTORE TECNICO	
Responsabile Strada		Responsabile Strada		Responsabile Strada	
CODICE IDENTIFICATIVO		CODICE IDENTIFICATIVO		CODICE IDENTIFICATIVO	
111315		0000		PE	
IT		L10		RO001	
00000		D		STD	
6051		0		1500	
REVISIONE		REVISIONE		REVISIONE	

