




PLANIMETRIA DI PROGETTO scala 1:500

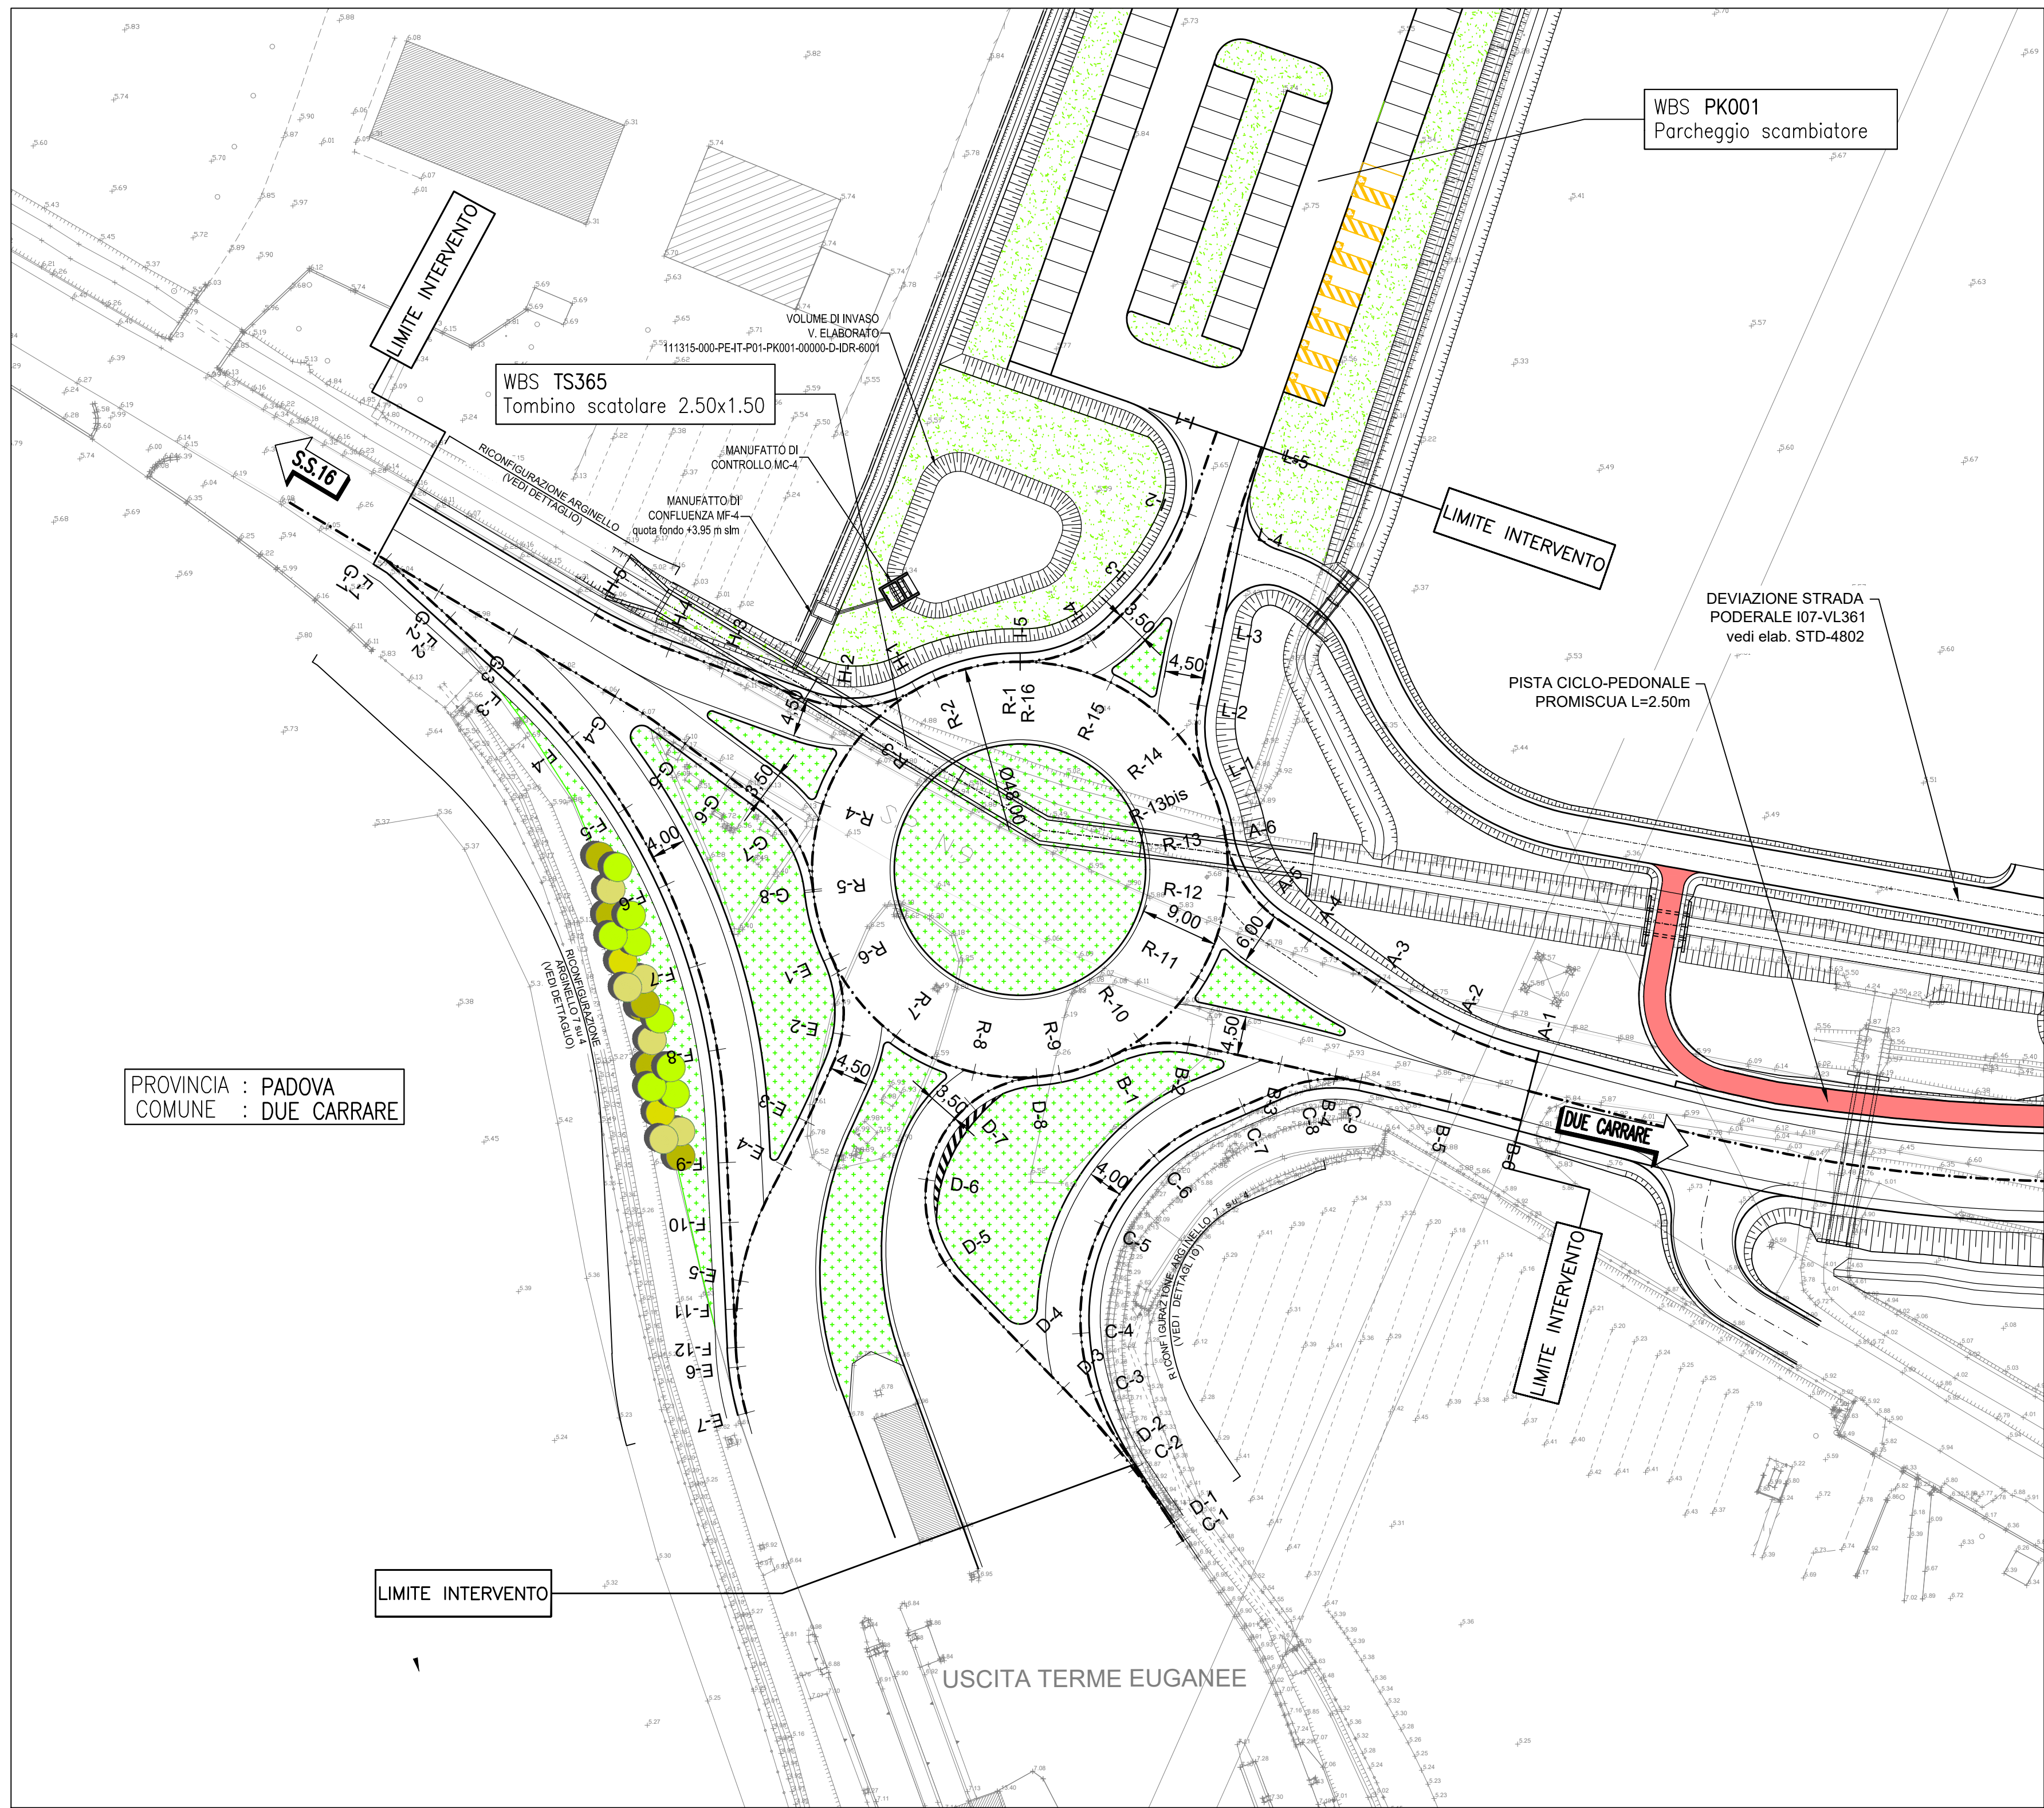


SEZIONI TIPO scala 1:100

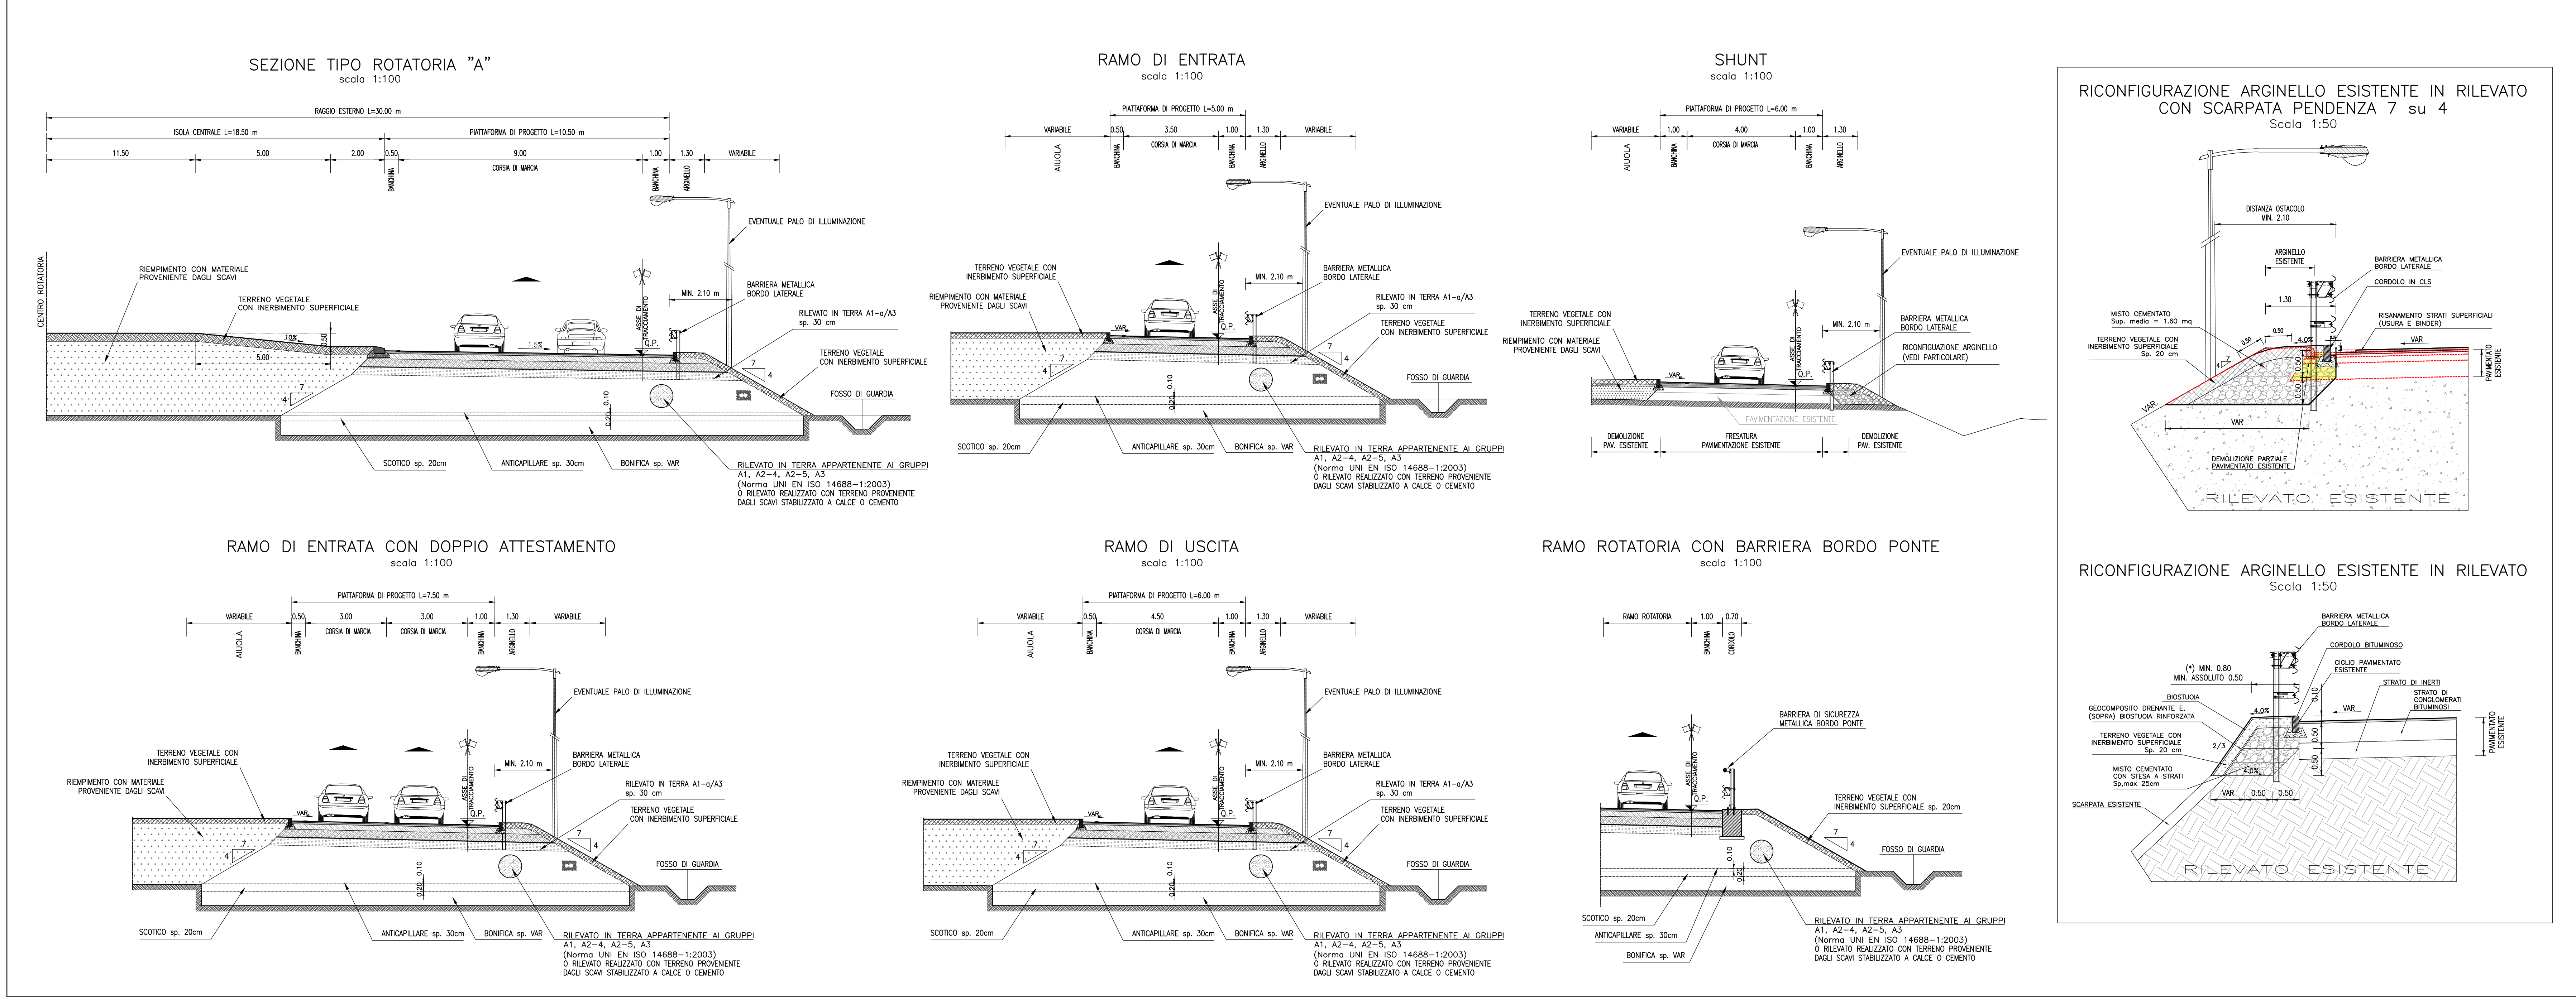


PLANIMETRIA DELLE DEMOLIZIONI E RIMOZIONI scala 1:500

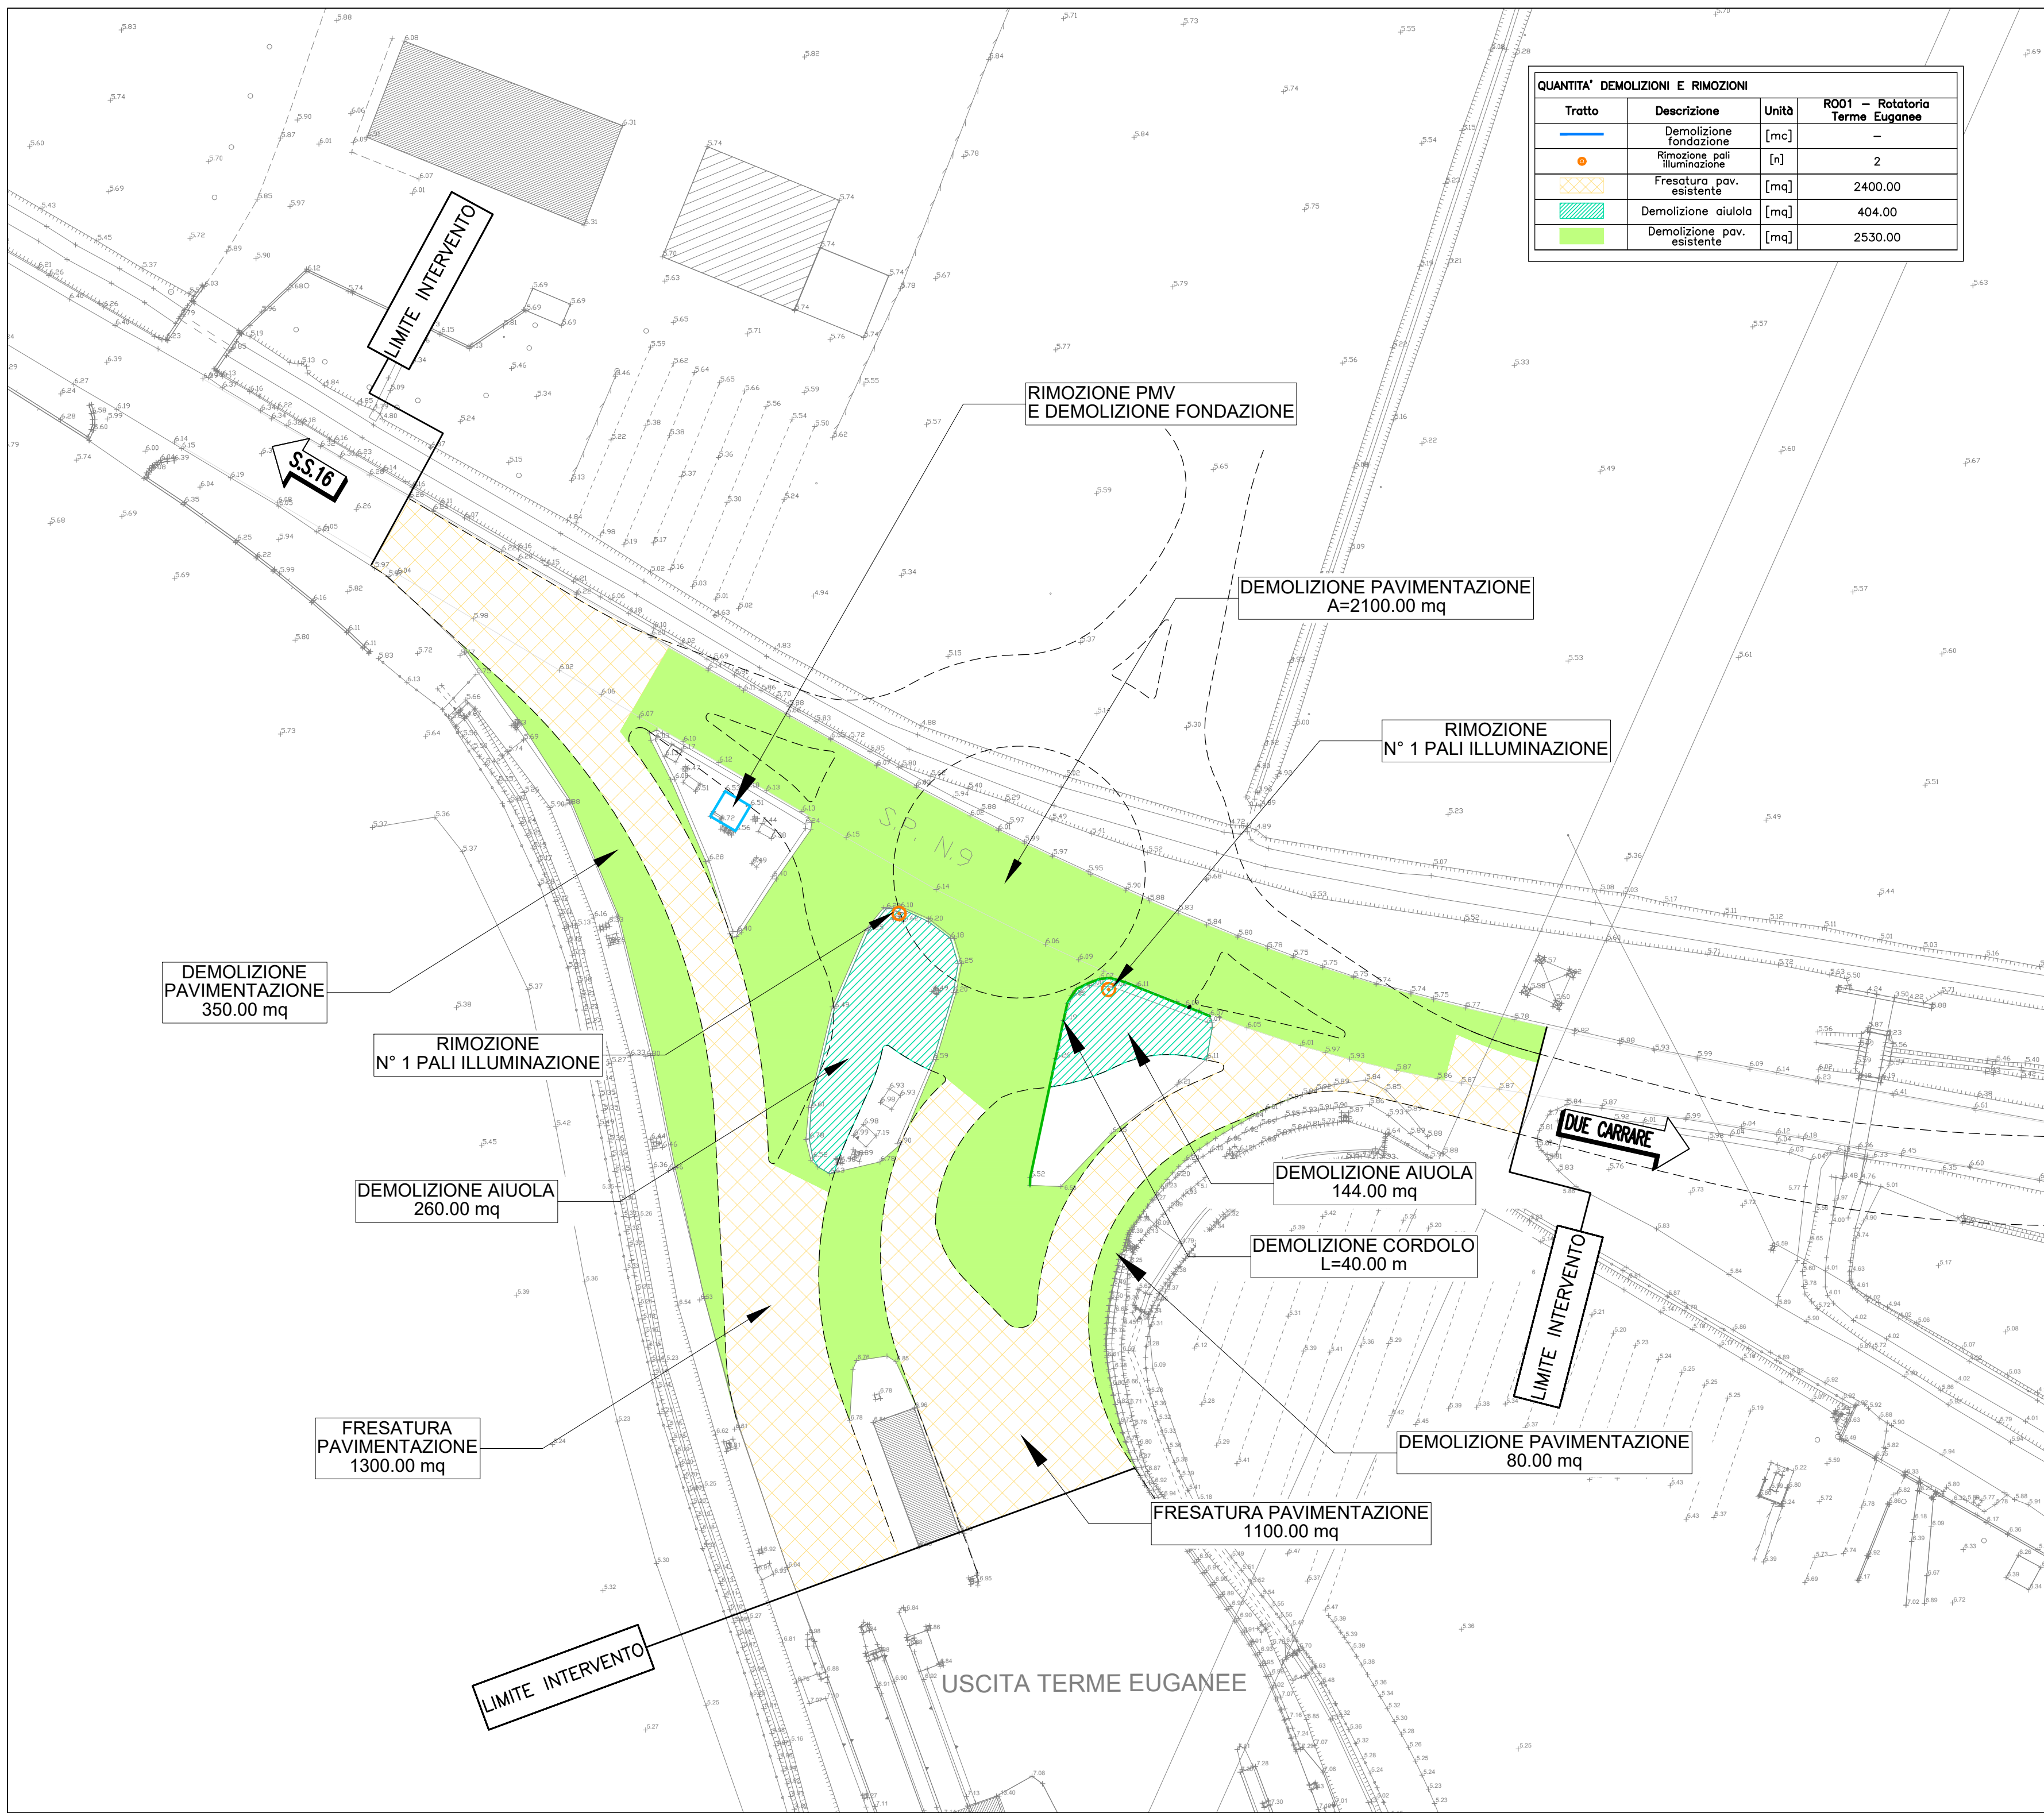

QUADRO DI UNIONE

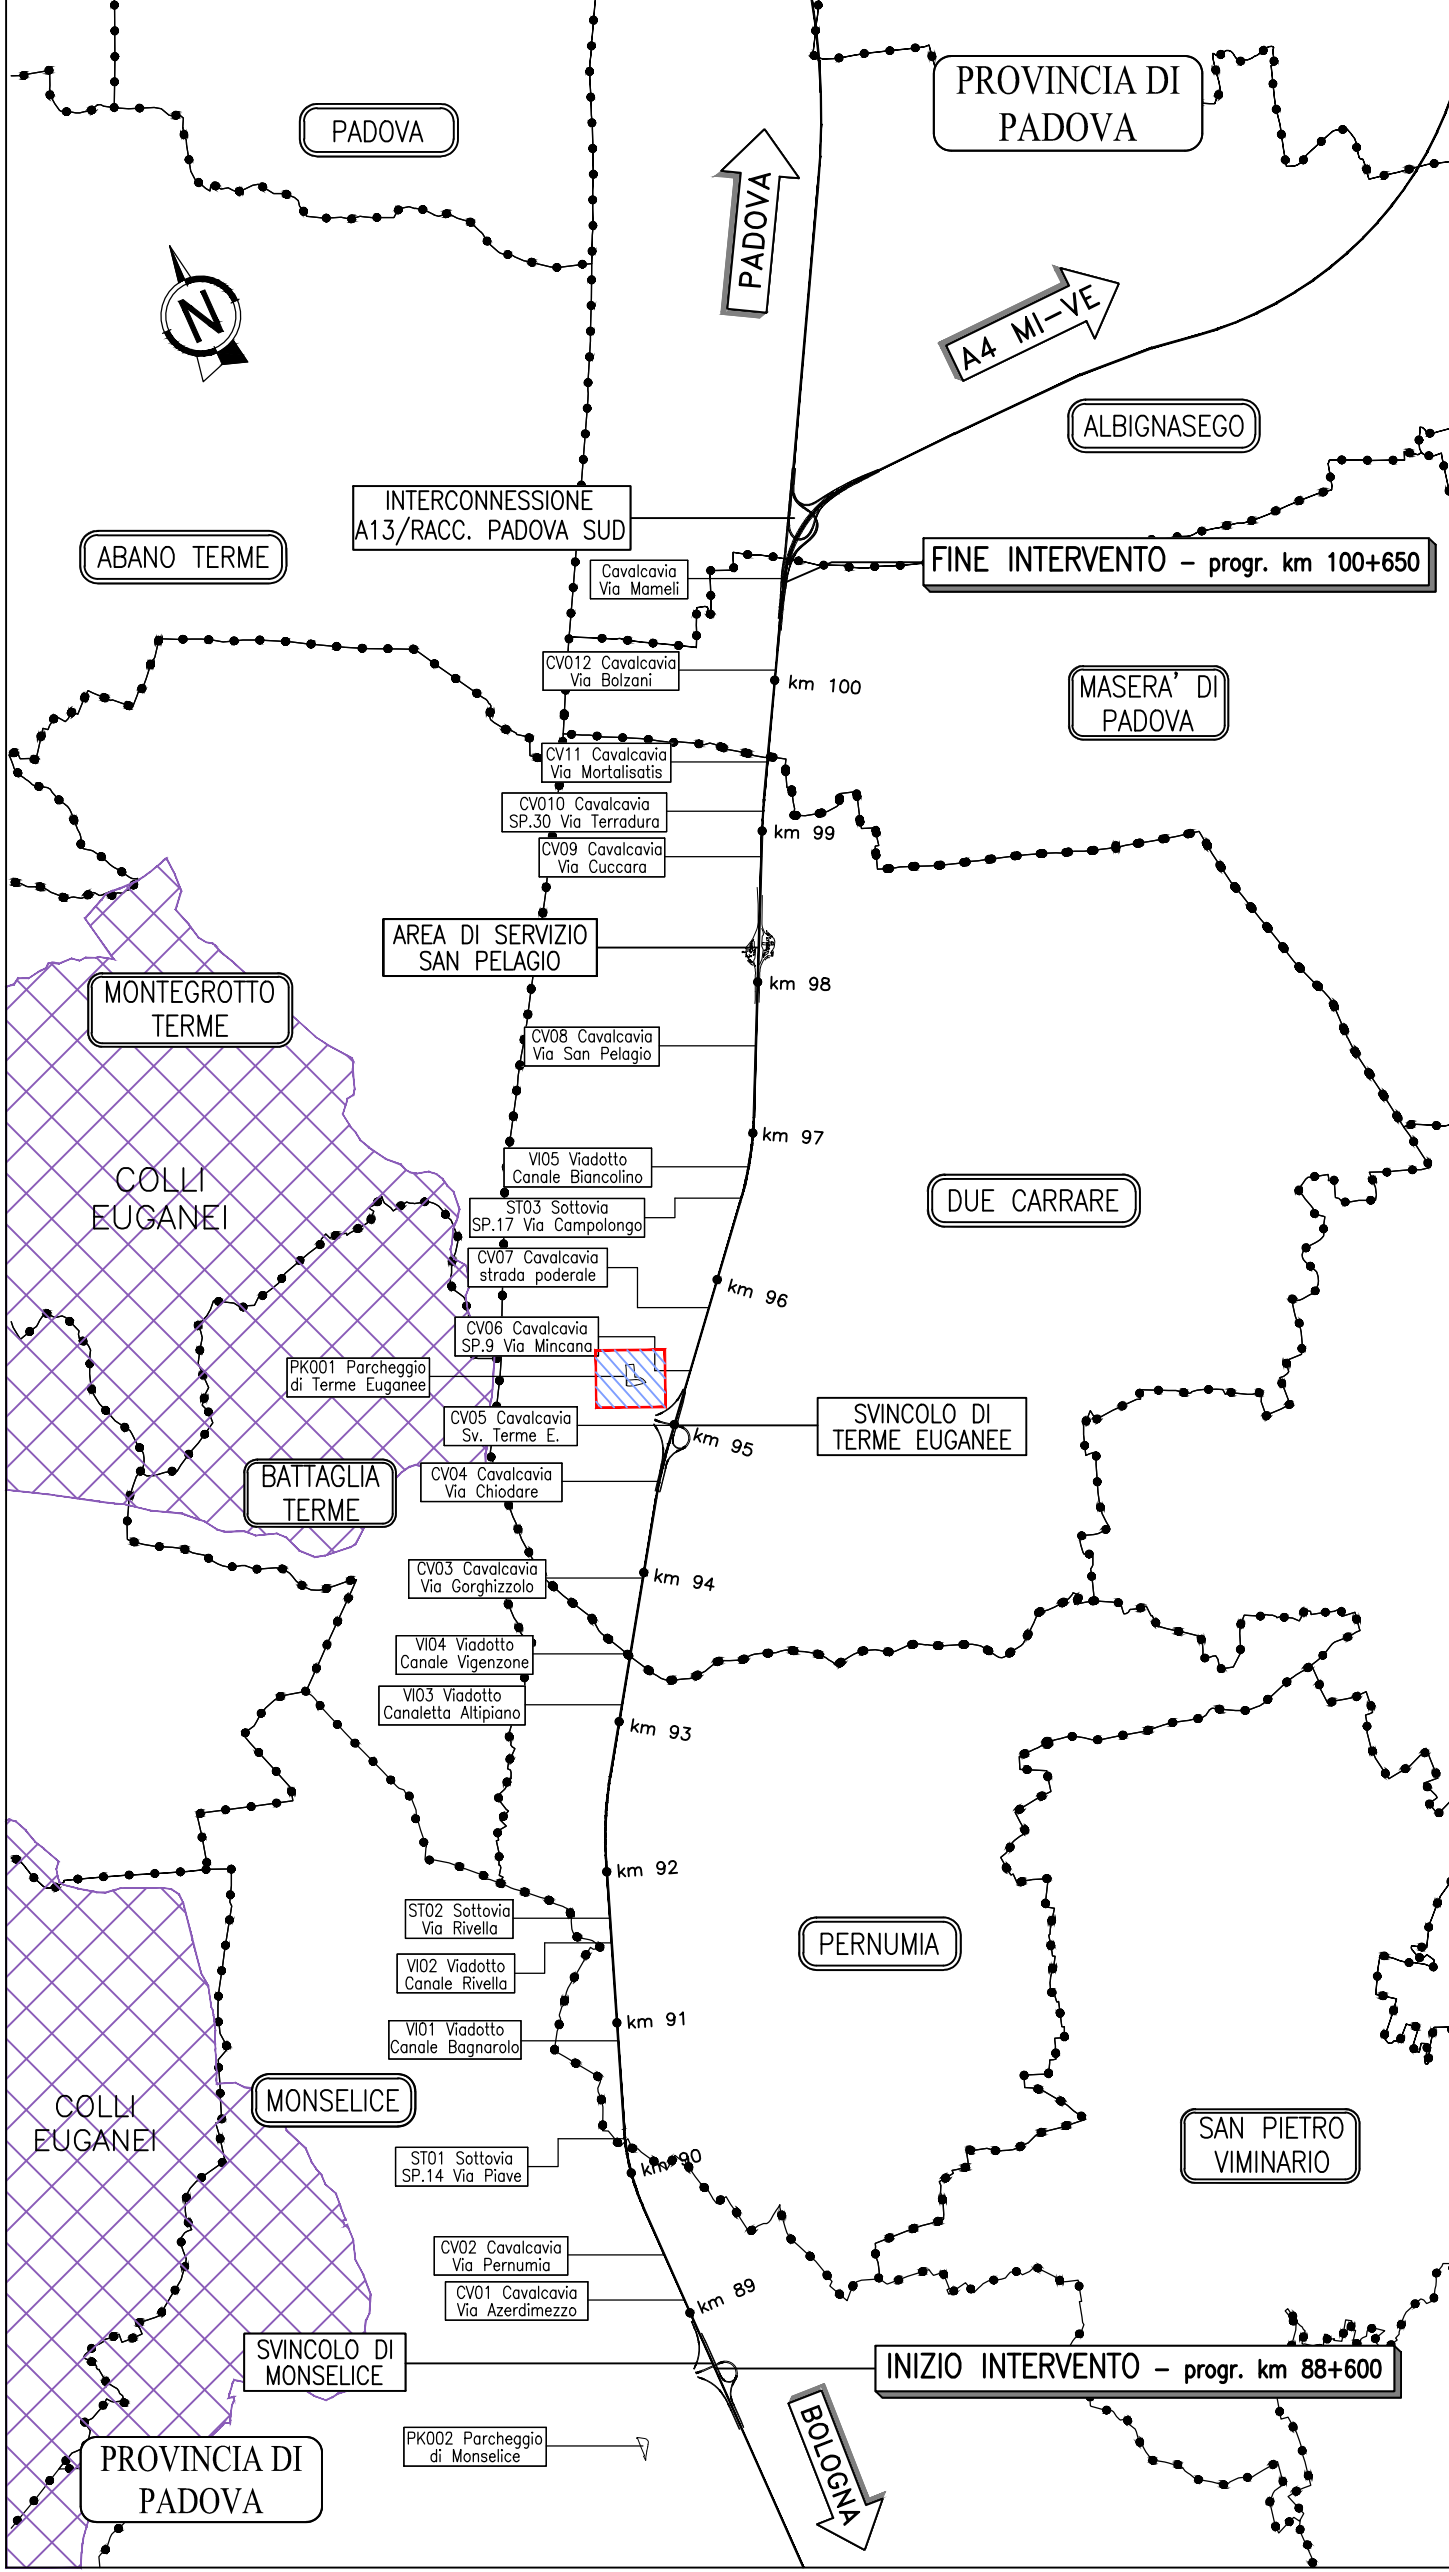

PARTICOLARE PAVIMENTAZIONE scala 1:20

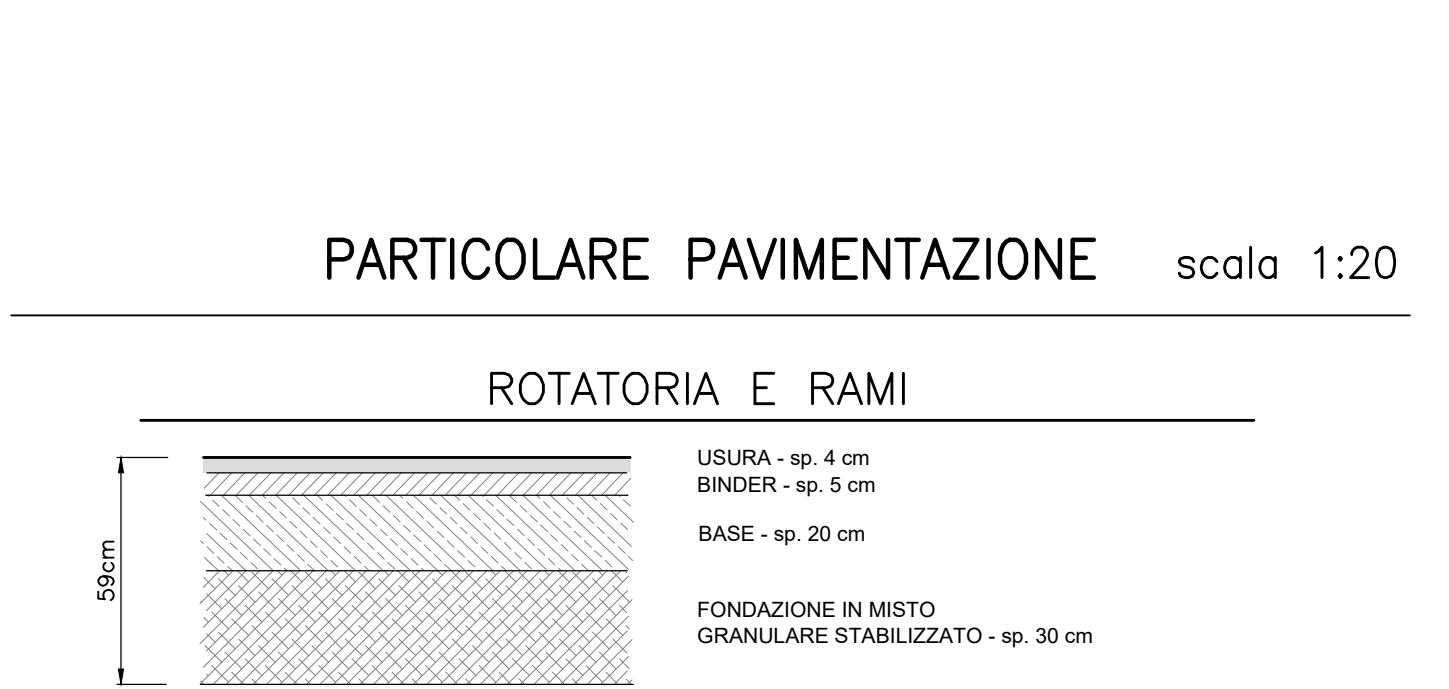

ROTATORIA E RAMI



AMPIAMENTO ALLA TERZA CORSIA

TRATTO : MONSELICE - PADOVA SUD

PROGETTO ESECUTIVO

INTERVENTI TERRITORIALI

Rotatoria Svincolo di Terme Euganee

Progetto stradale

Planimetria di progetto e delle demolizioni,

sezioni tipo e particolari costruttivi

Il progettista specialista

Il responsabile integrazione prestazioni specialistiche

Il direttore tecnico

Il responsabile esecuzione lavori

Il responsabile direzione lavori

Il responsabile direzione lavori

