



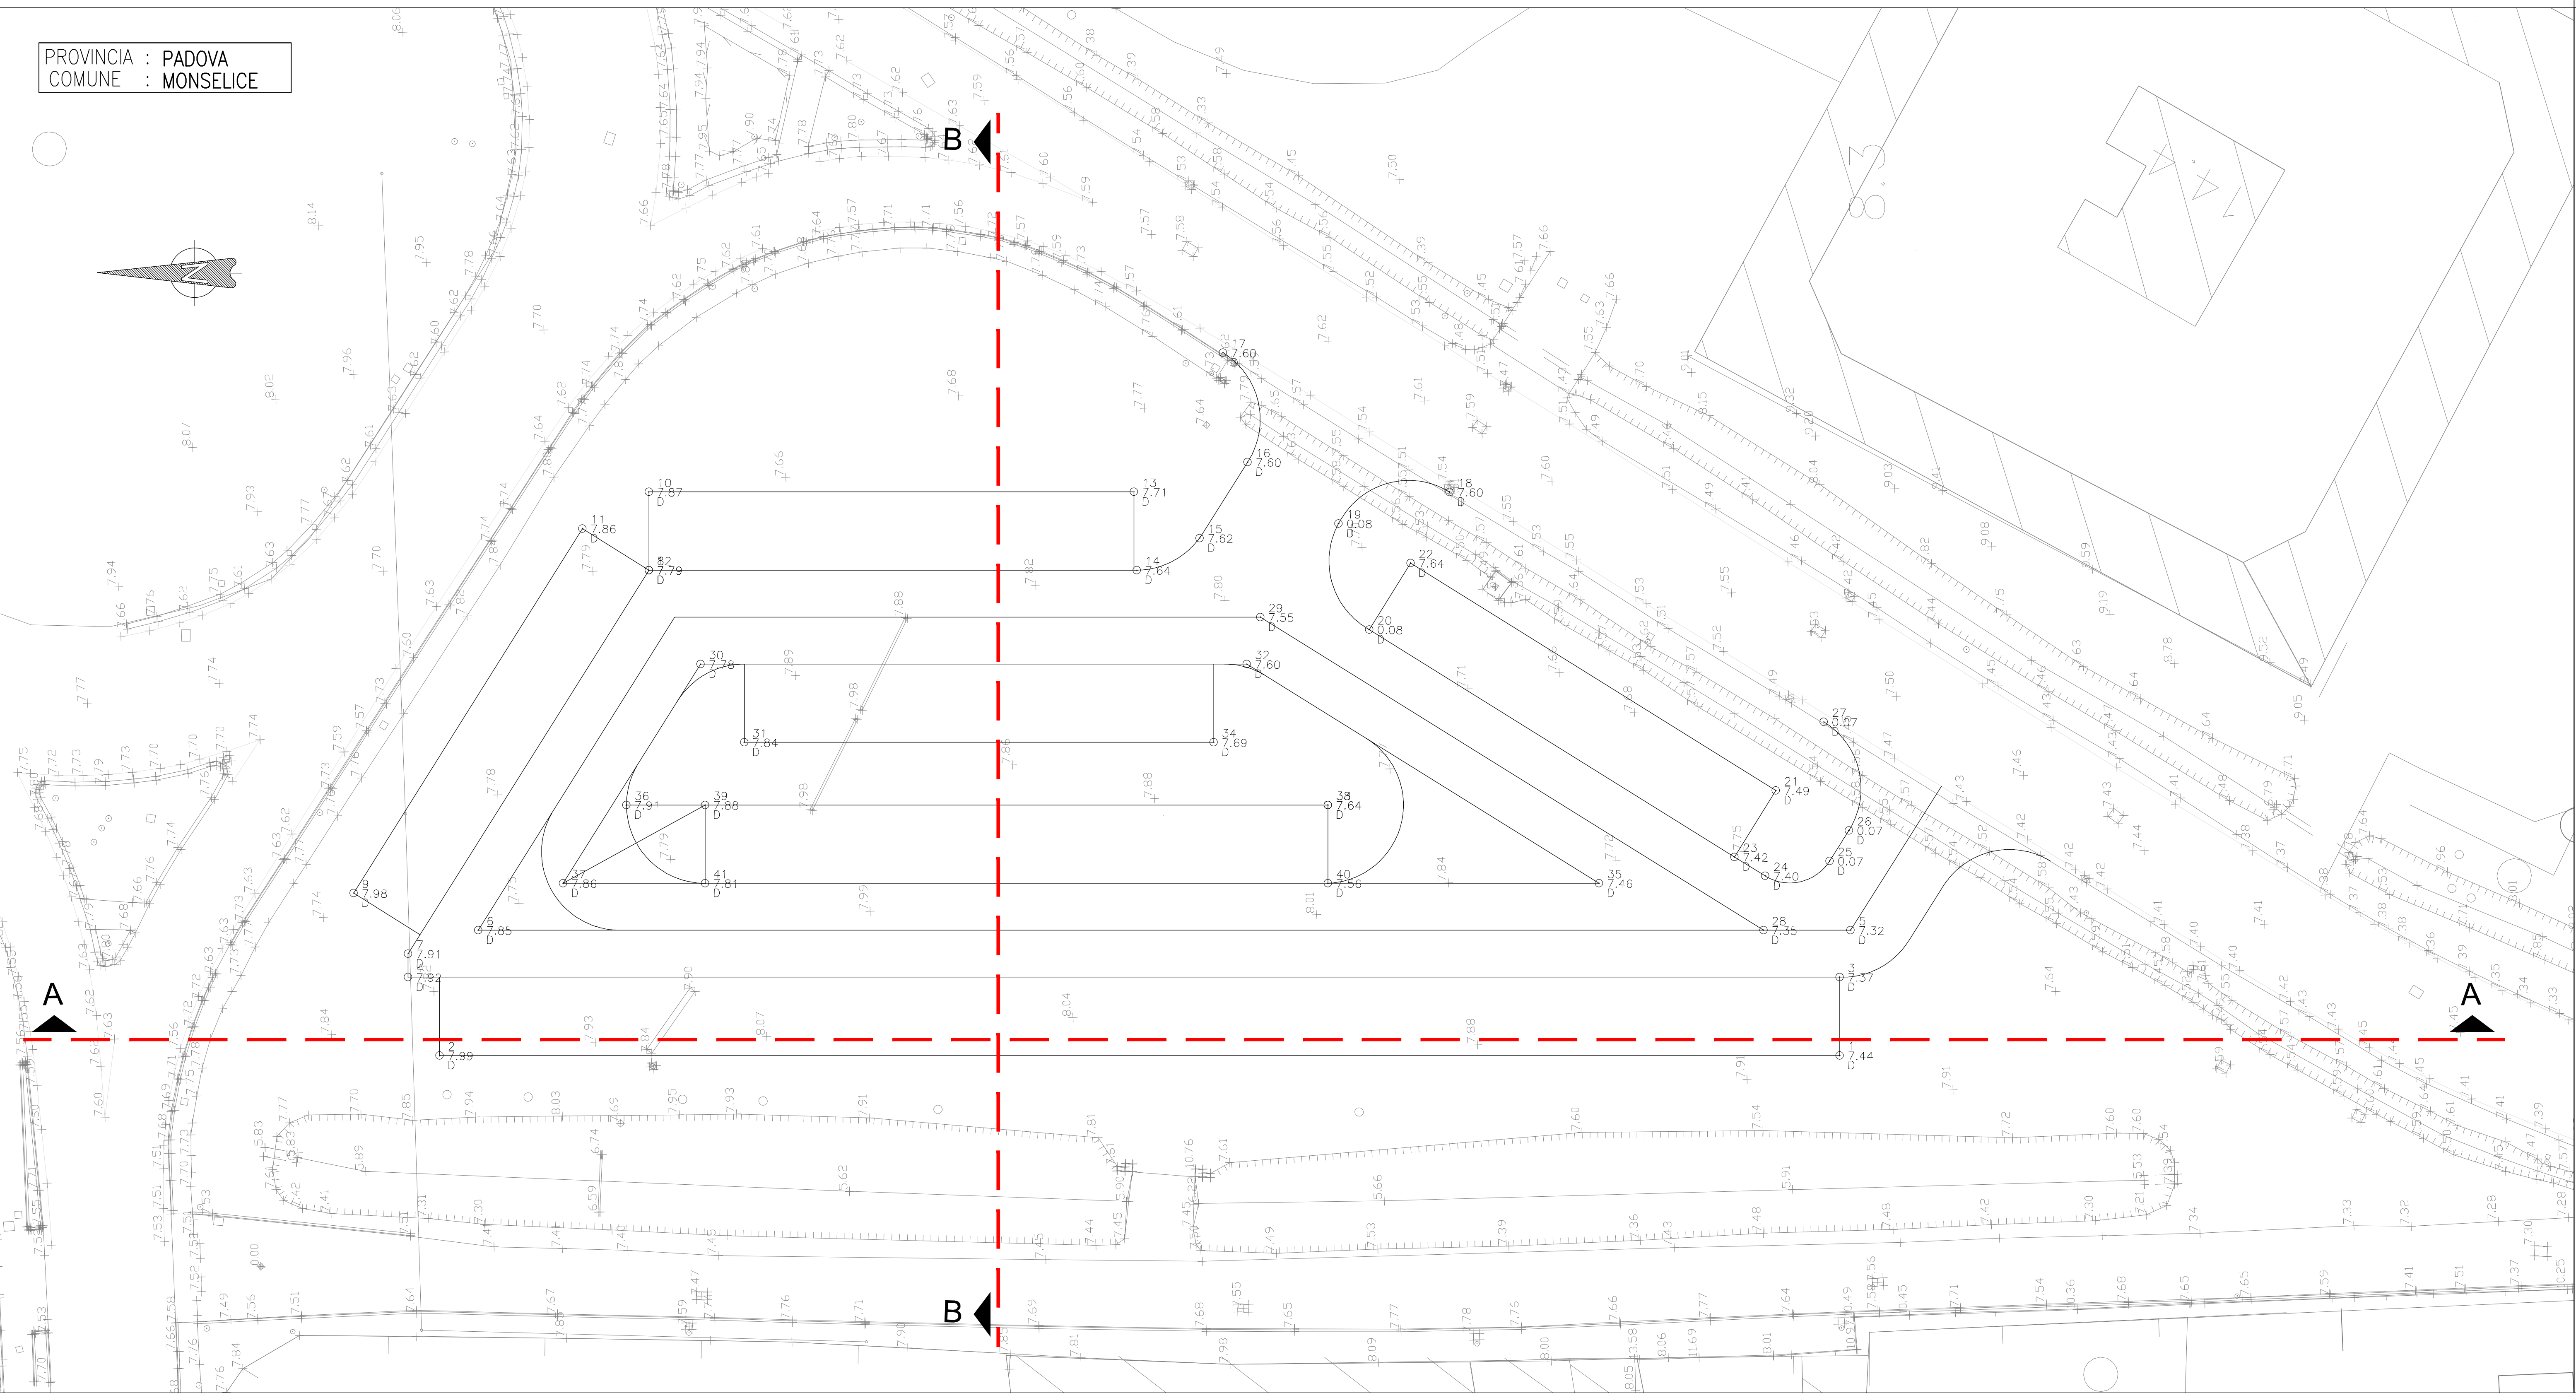

	X	Y	Z
1	994884.05	2993651.02	7.44
2	994886.95	2993740.43	7.99
3	994889.05	2993650.85	7.37
4	994892.02	2993742.28	7.92
5	994892.03	2993650.06	7.32
6	994894.87	2993737.71	7.85
7	994893.52	2993742.24	7.91
8	994917.50	2993726.07	7.79
9	994897.49	2993745.58	7.98
10	994922.50	2993725.91	7.87
11	994920.30	2993730.22	7.86
12	994917.50	2993726.07	7.79
13	994921.50	2993694.92	7.71
14	994916.49	2993694.90	7.64
15	994918.41	2993690.83	7.62
16	994923.16	2993687.61	7.60
17	994930.20	2993688.96	7.60
18	994920.84	2993674.76	7.60
19	994919.06	2993681.92	0.08
20	994912.22	2993680.19	0.08
21	994901.10	2993654.54	7.49
22	994916.38	2993677.41	7.64
23	994896.95	2993657.32	7.42
24	994895.67	2993655.41	7.40
25	994896.49	2993651.27	0.07
26	994898.40	2993649.97	0.07
27	994905.39	2993651.35	0.07
28	994892.21	2993655.63	7.35
29	994913.24	2993687.12	7.55
30	994911.40	2993722.95	7.78
31	994906.31	2993720.33	7.84
32	994910.27	2993688.07	7.60
33	994901.11	2993683.18	7.64
34	994905.34	2993690.35	7.69
35	994895.55	2993666.03	7.46
36	994902.56	2993727.98	7.91
37	994897.69	2993732.19	7.86
38	994901.11	2993683.18	7.64
39	994902.40	2993722.96	7.88
40	994896.11	2993683.34	7.56
41	994897.40	2993723.12	7.81


SEZIONI CARATTERISTICA A-A

scala 1:100

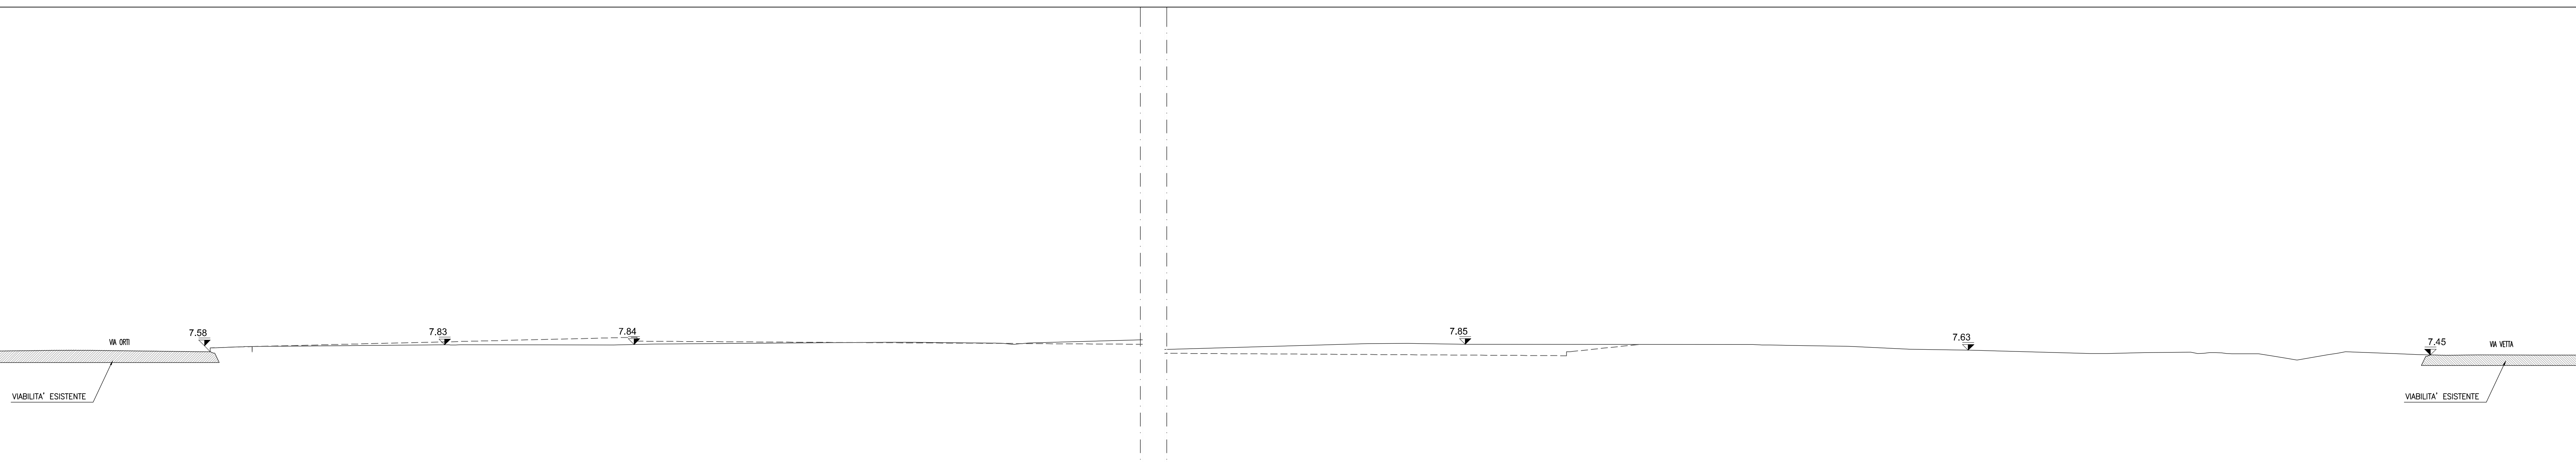

SEZIONI CARATTERISTICA B-B

scala 1:100

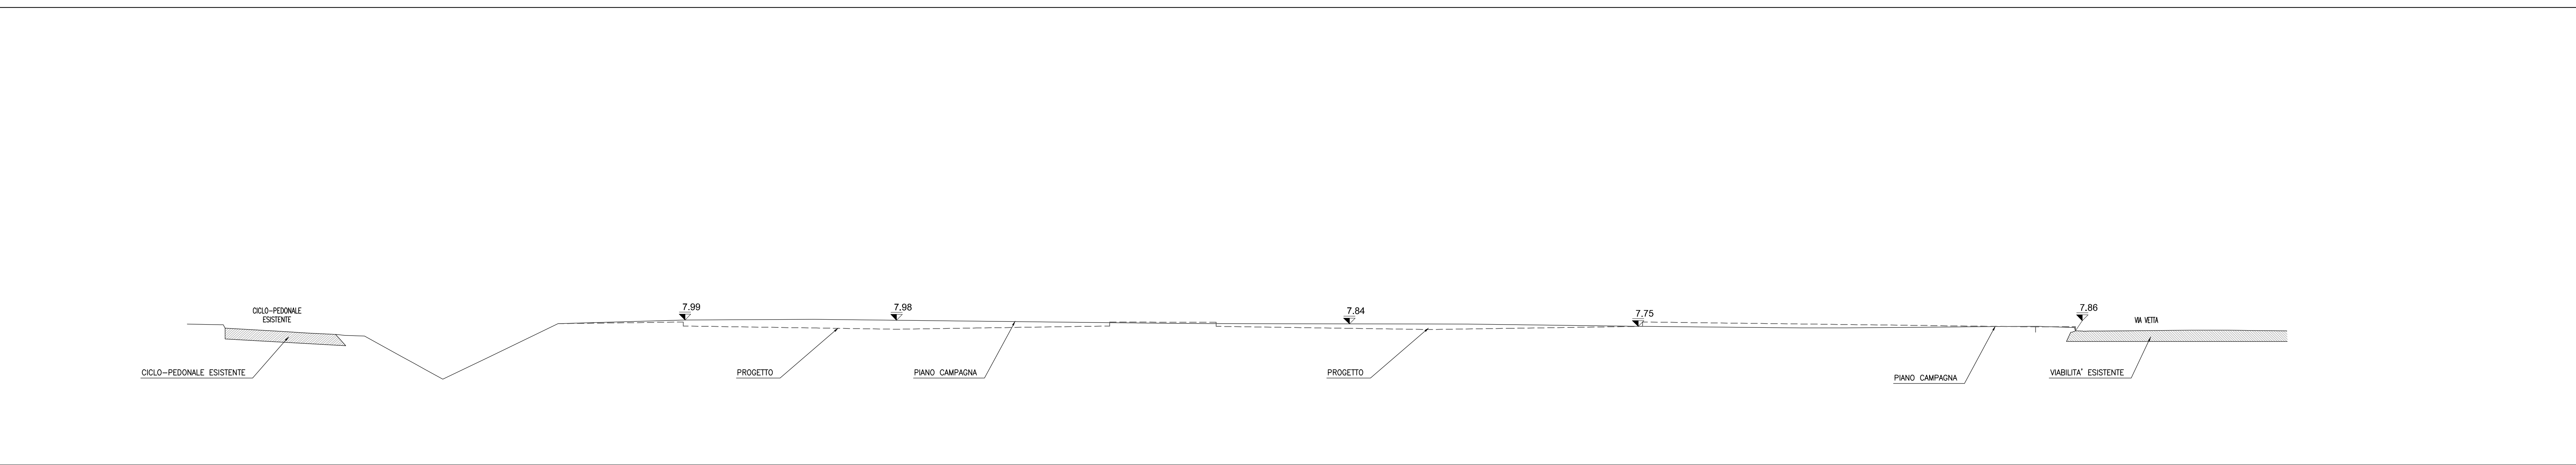

autostrade//per l'italia

AUTOSTRADA (A13) : BOLOGNA-PADOVA

AMPLIAMENTO ALLA TERZA CORSIA
TRATTO : MONSELICE - PADOVA SUD

PROGETTO ESECUTIVO

INTERVENTI PER IL TERRITORIO

PARCHEGGIO DI MONSELICE
Parcheggio

Planimetria stato di fatto con tracciamento

IL PROGETTISTA SPECIALISTICO Ing. Giulio Salvo Sponchi On. Ing. Mario N. Azzurro Responsabile Strada	IL RESPONSABILE E INTEGRATORE PRESTAZIONI SPECIALISTICHE Ing. Mario N. Azzurro On. Ing. Mario N. Azzurro Responsabile Strada	IL DIRETTORE TECNICO Ing. Giulio Salvo Sponchi On. Ing. Mario N. Azzurro T.A. - Strada
REVISIONE PROGETTO Codice Cliente: 111315 Data: 11/12/2020 Firma: [Firma] Cognome: [Cognome]	CODICE IDENTIFICATIVO Progetto: PE Cognome: IT Data: P02 Cognome: PK002 Data: 00000 Firma: D Cognome: STD Data: 6011 Firma: -0	REVISIONE ELENCO Codice Cliente: 111315 Data: 11/12/2020 Firma: [Firma] Cognome: [Cognome]
REVISIONE Ing. Mario N. Azzurro On. Ing. Mario N. Azzurro Data: 11/12/2020 Firma: [Firma] Cognome: [Cognome]	SUPPLEMENTO SPECIALISTICO Ing. Mario N. Azzurro On. Ing. Mario N. Azzurro Data: 11/12/2020 Firma: [Firma] Cognome: [Cognome]	REVISIONE Ing. Mario N. Azzurro On. Ing. Mario N. Azzurro Data: 11/12/2020 Firma: [Firma] Cognome: [Cognome]

VISTO DEL COMMITTENTE Ing. Giulio Salvo Sponchi On. Ing. Mario N. Azzurro T.A. - Strada	VISTO DEL CONCESSIONARIO Ing. Giulio Salvo Sponchi On. Ing. Mario N. Azzurro T.A. - Strada
---	--

IL RESPONSABILE E INTEGRATORE PRESTAZIONI SPECIALISTICHE
Ing. Giulio Salvo Sponchi
On. Ing. Mario N. Azzurro
T.A. - Strada