

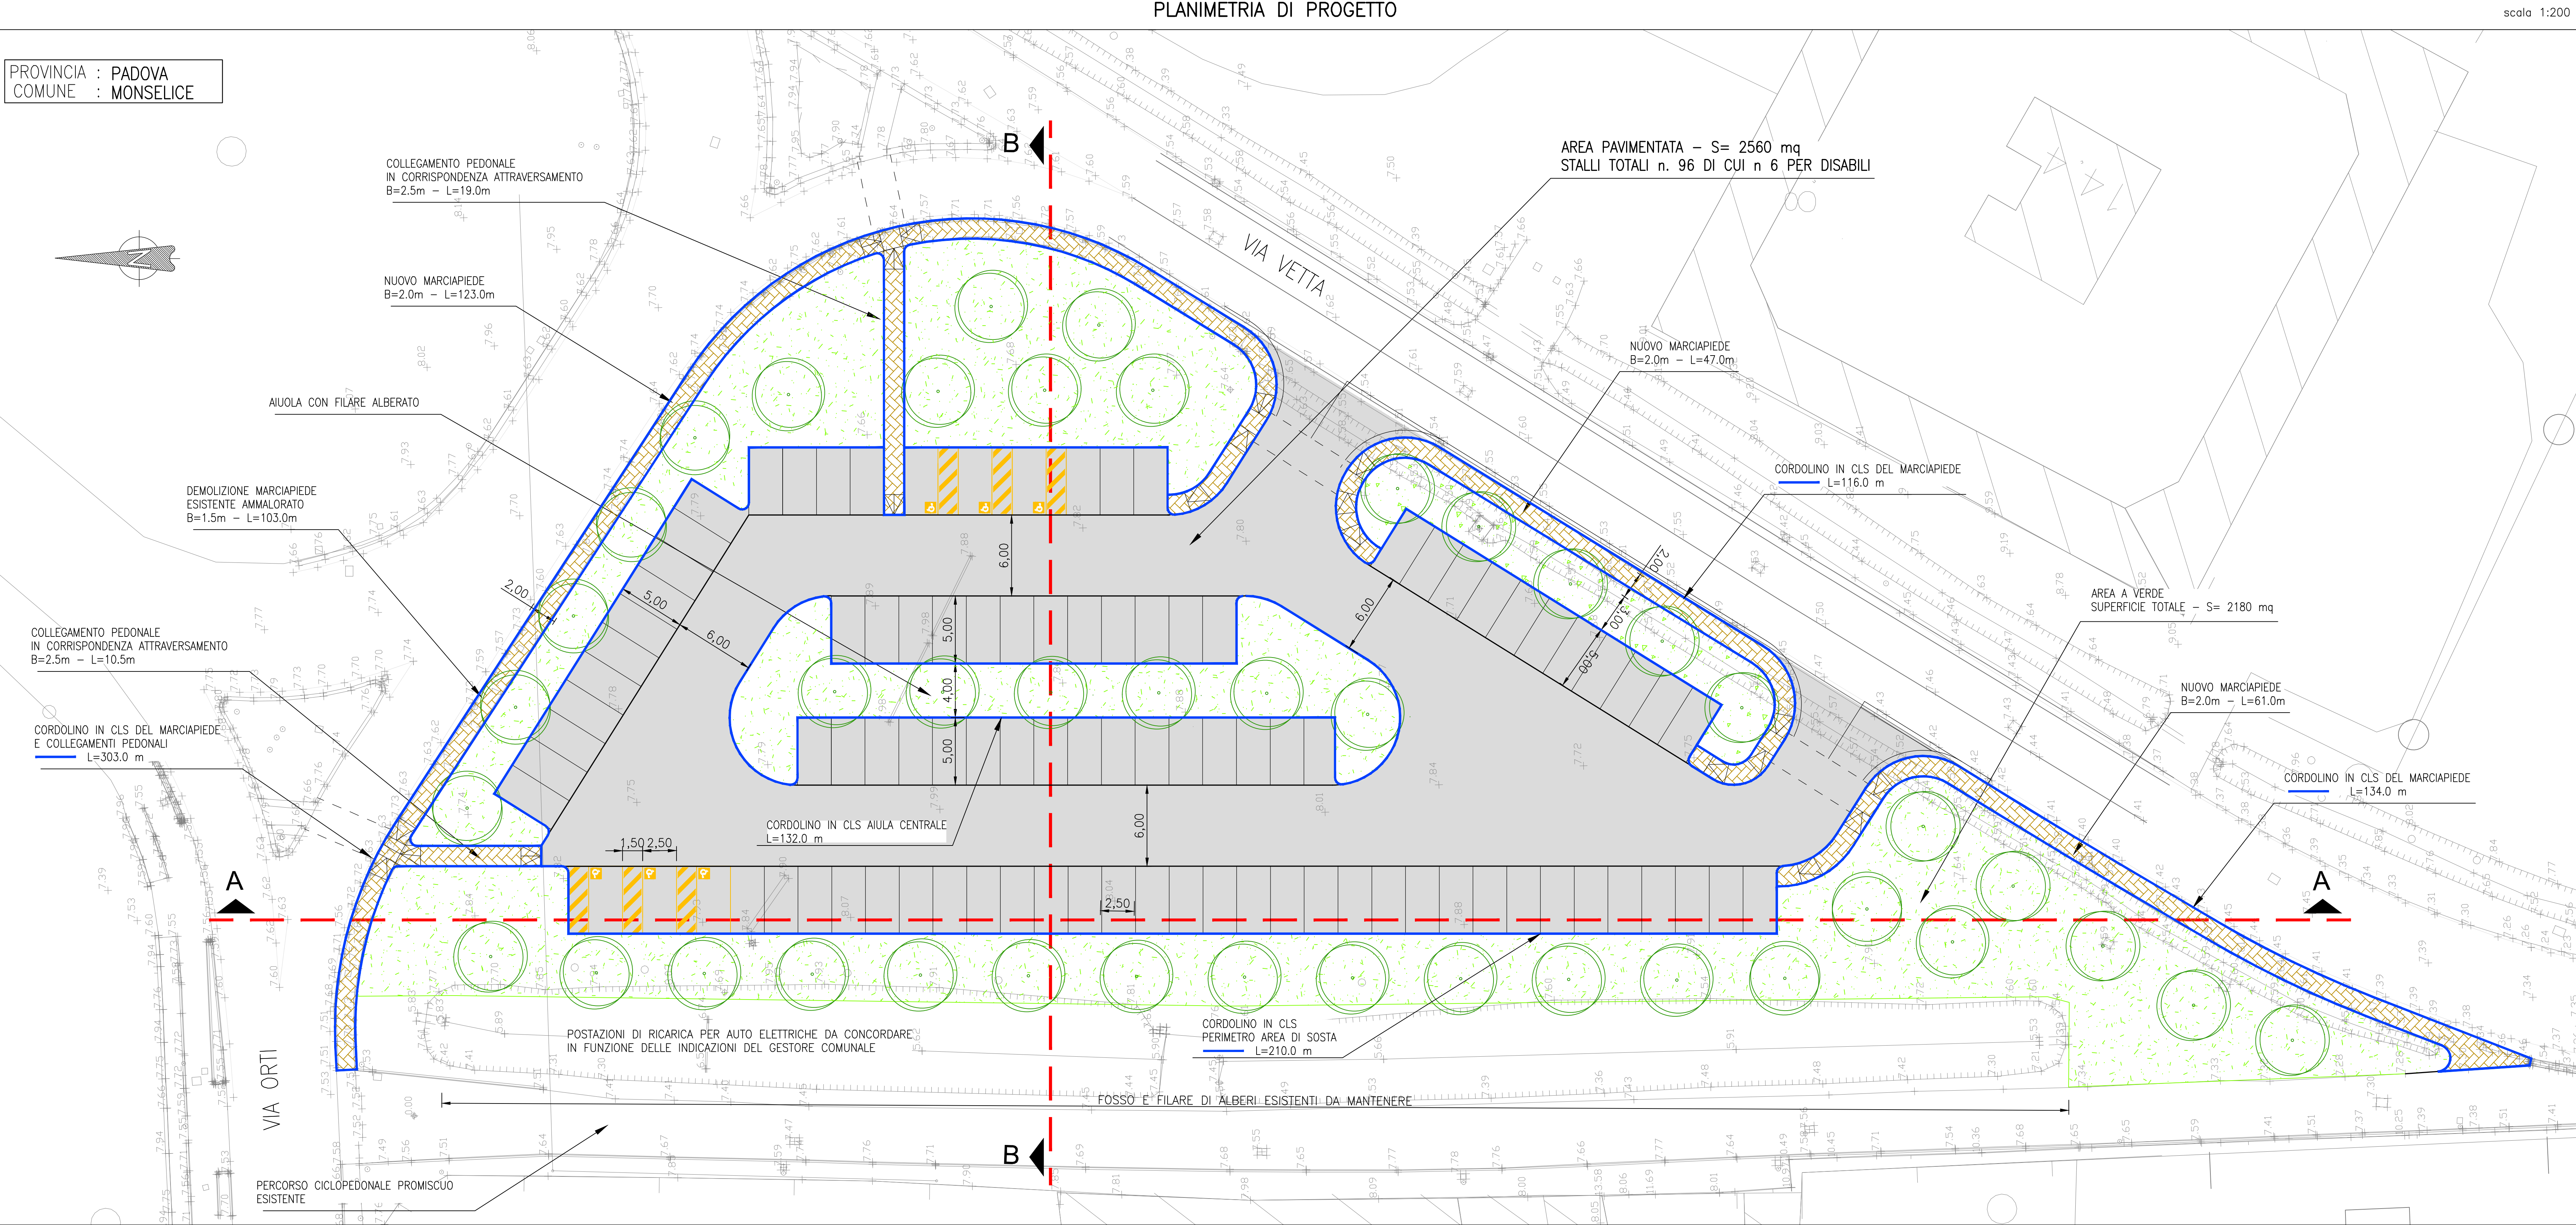


PROVINCIA : PADOVA
COMUNE : MONSELICE

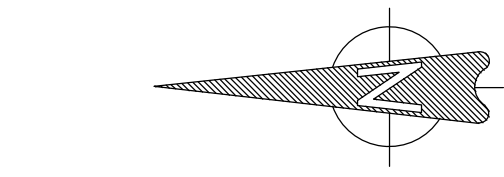



SEZIONI CARATTERISTICA A-A

scala 1:100

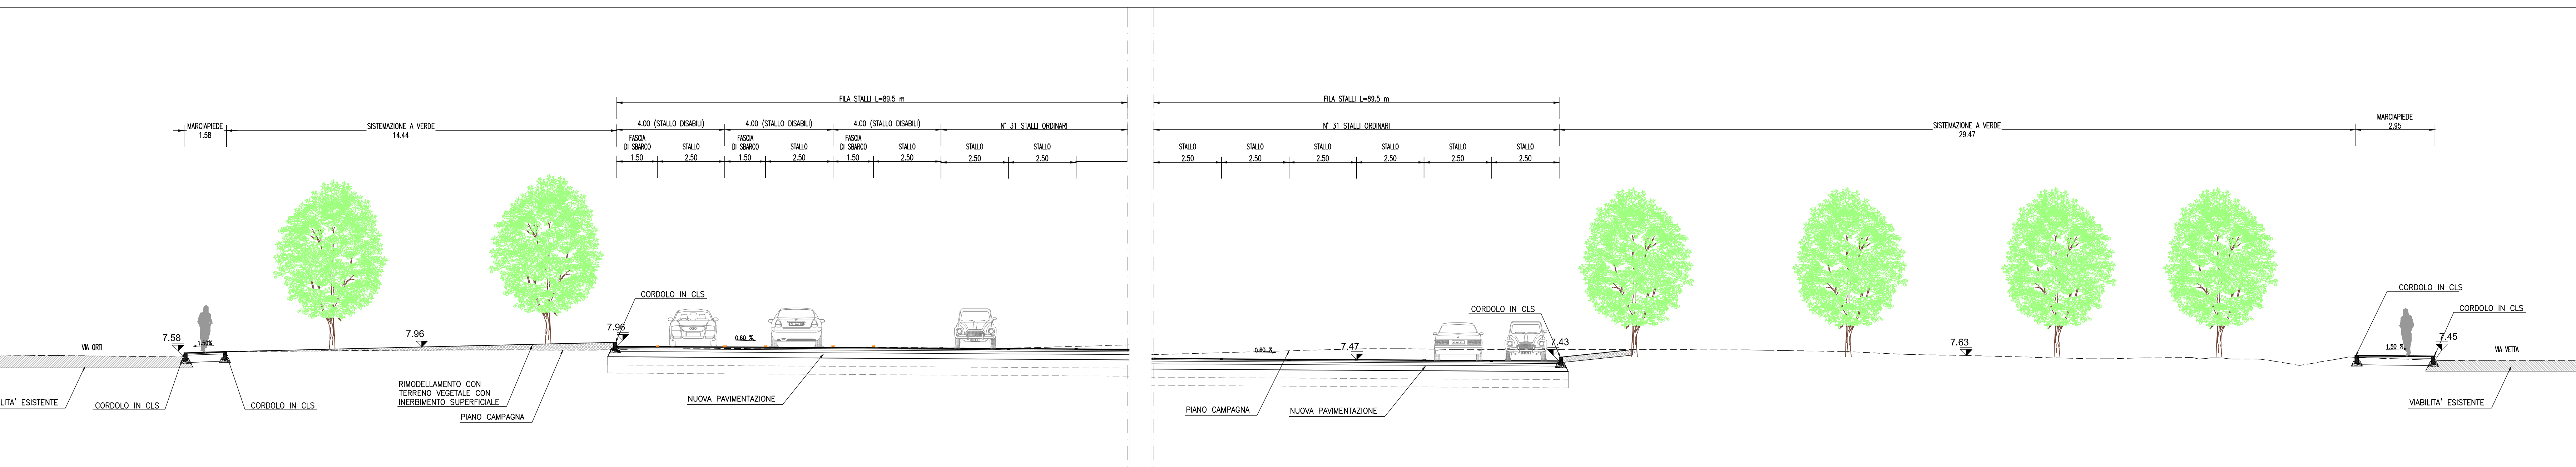


SEZIONI CARATTERISTICA B-B

scala 1:100

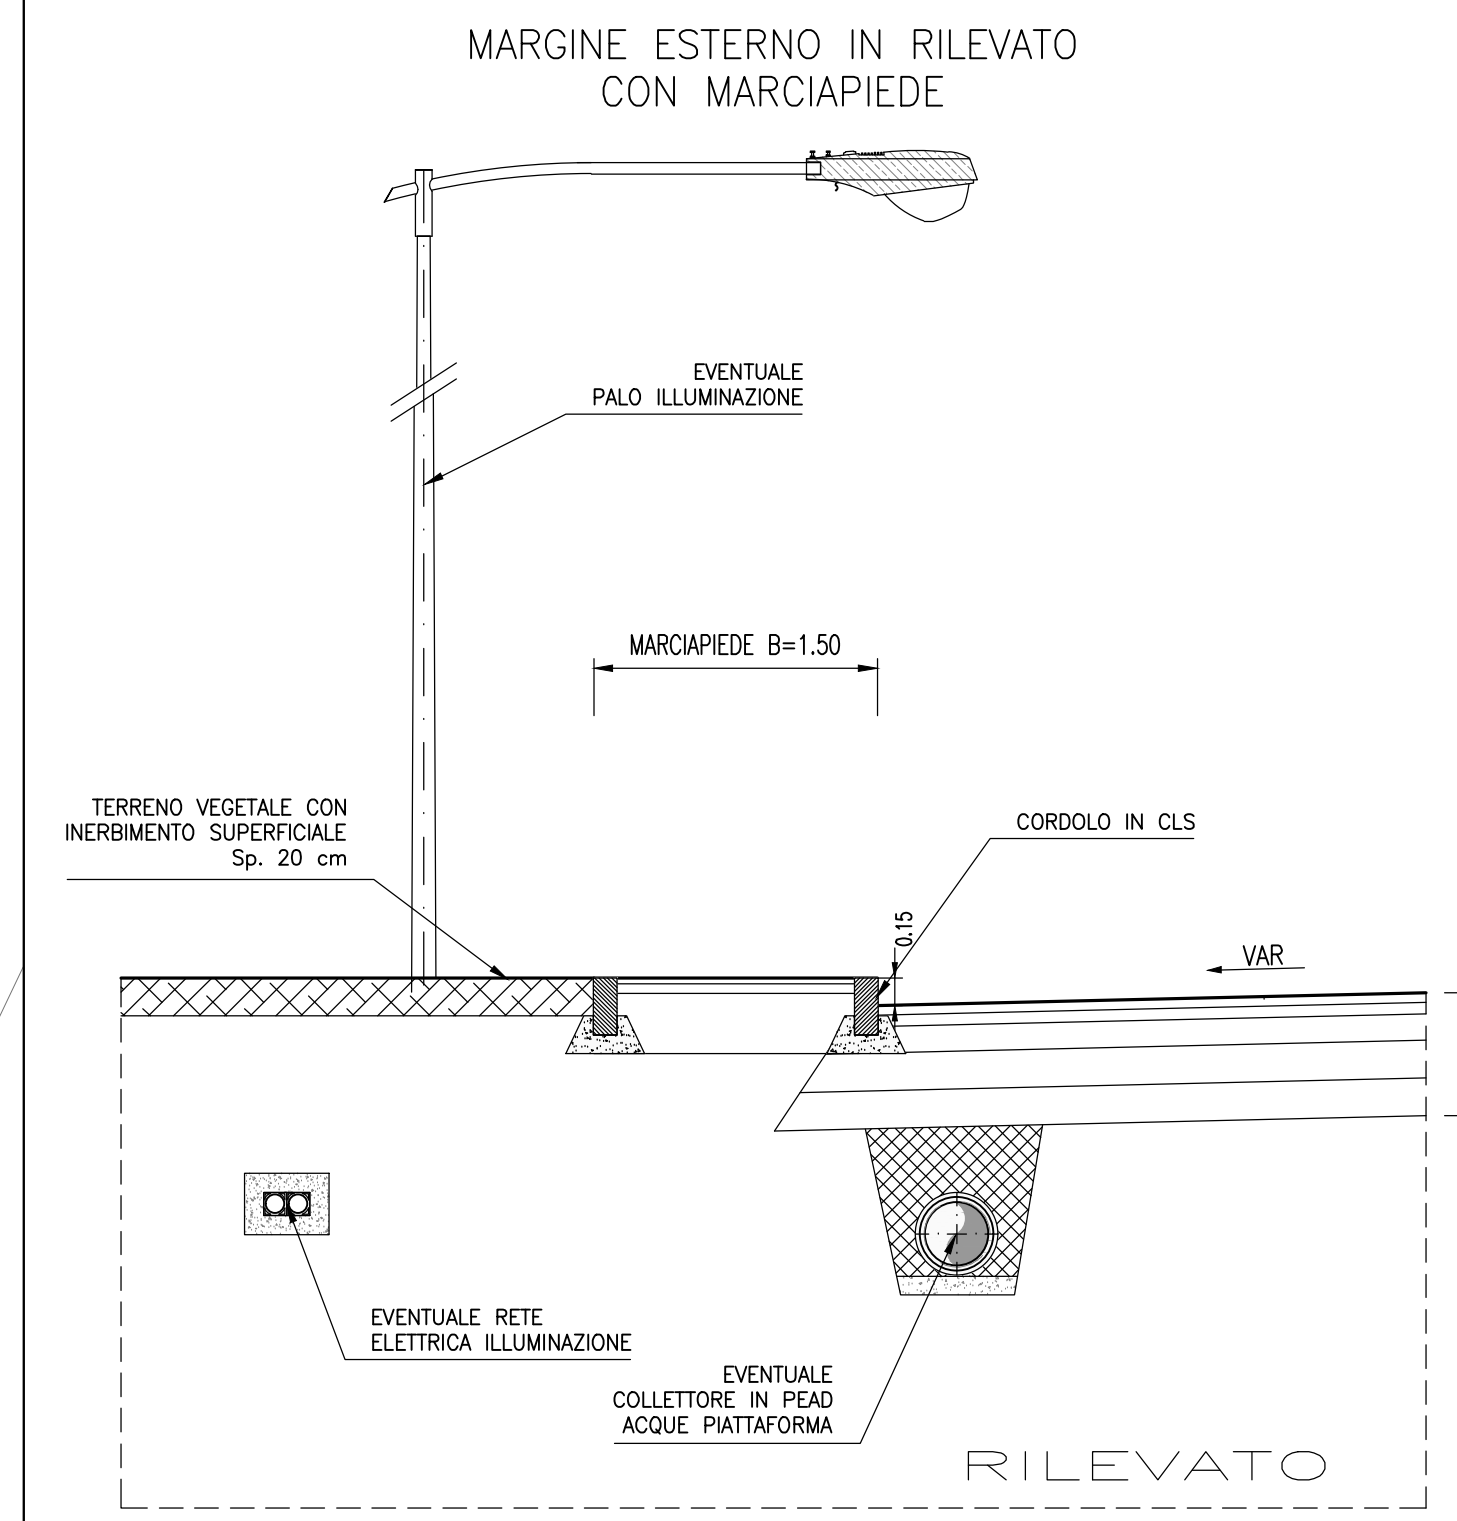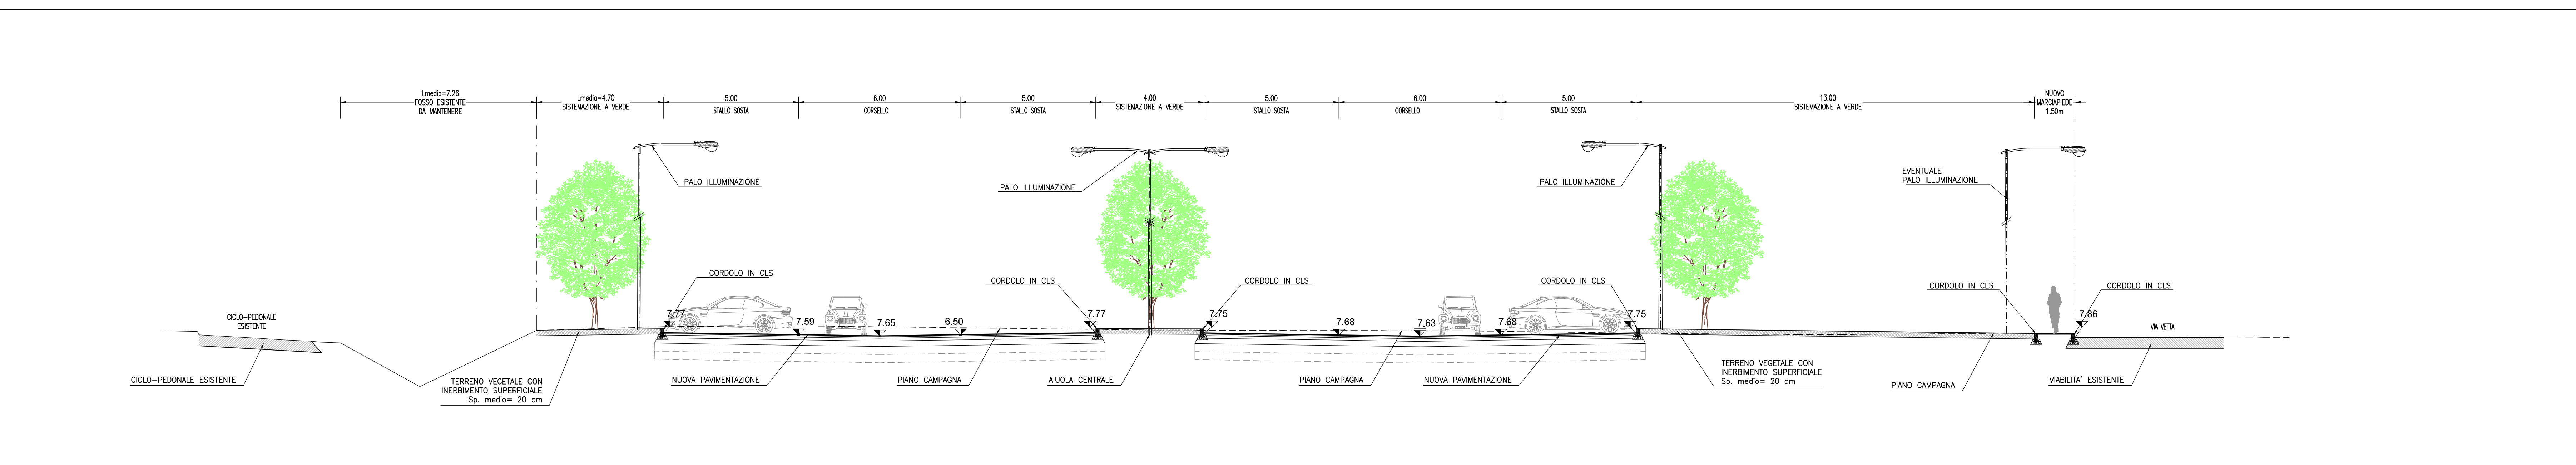


PARTICOLARI PAVIMENTAZIONI

scala 1:20

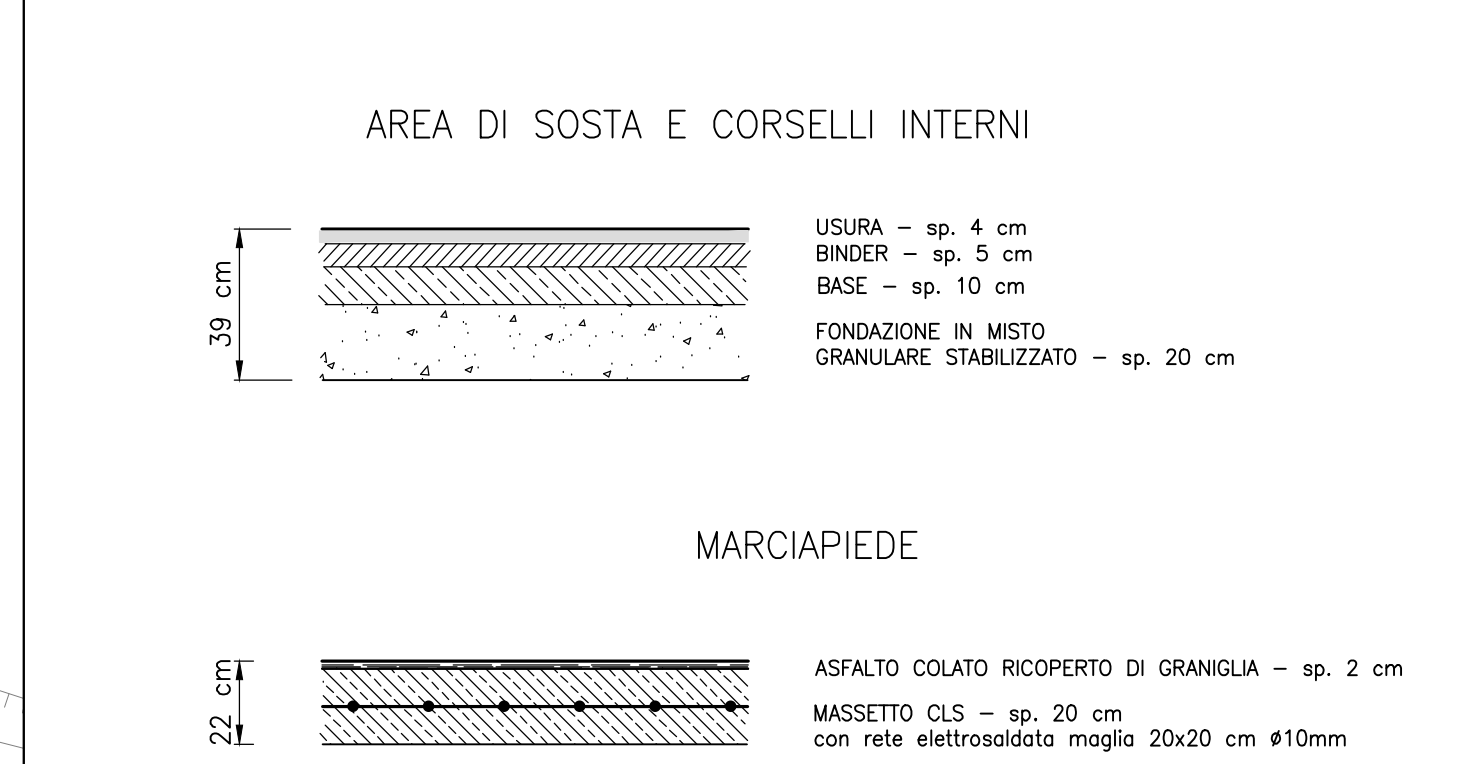

PARTICOLARI CORDOLI

scala 1:10

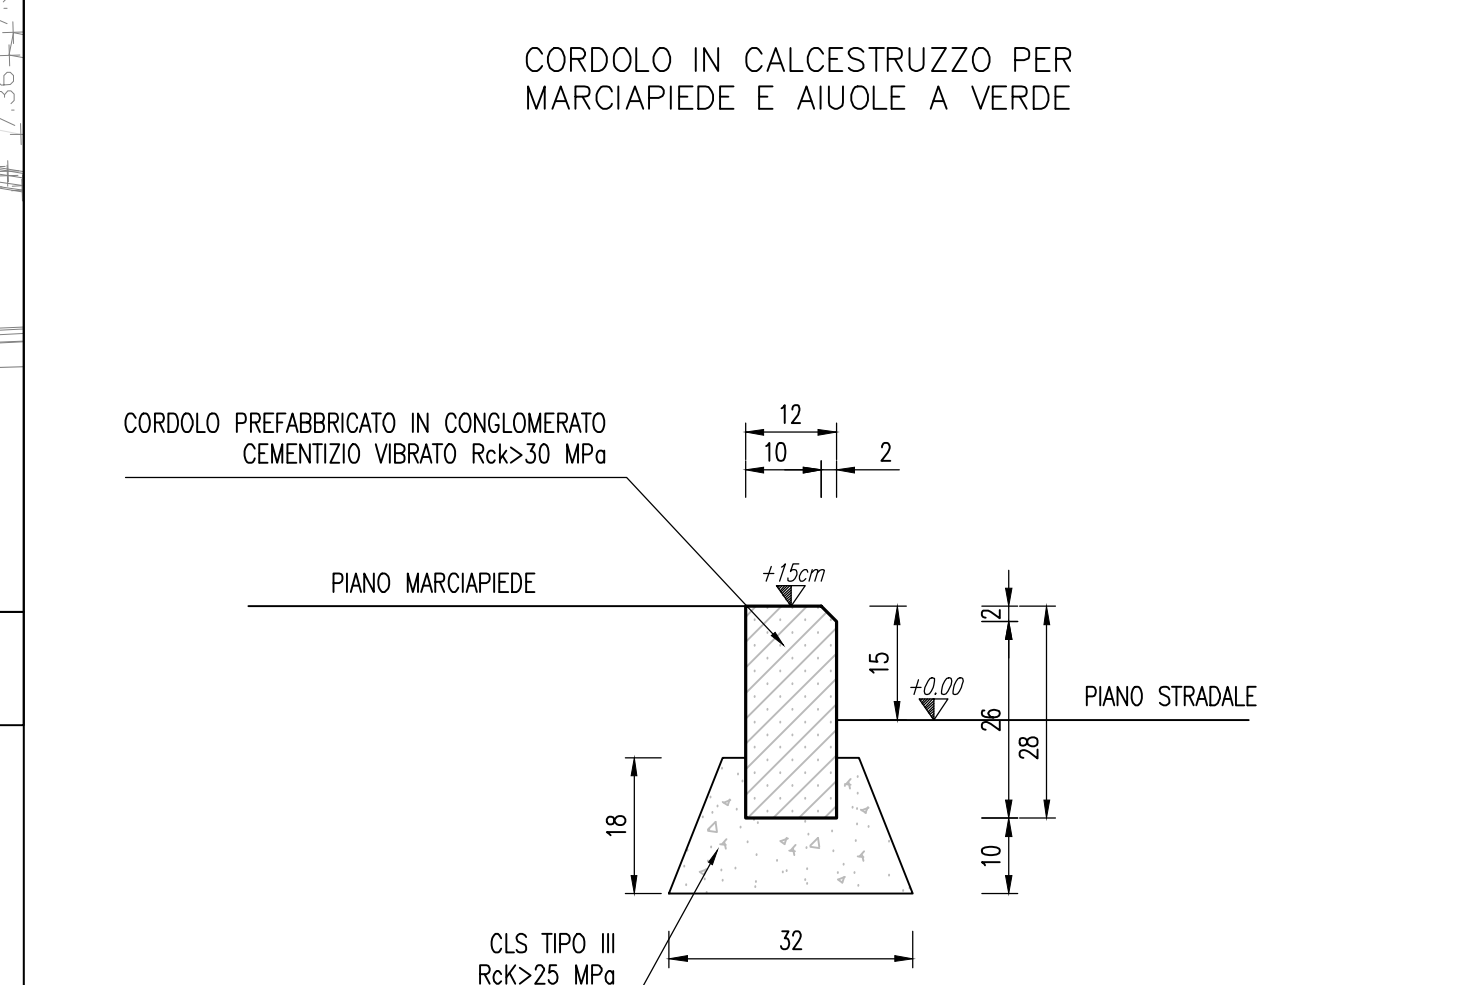

autostrade per l'italia

AUTOSTRADA (A13) : BOLOGNA-PADOVA

AMPLIAMENTO ALLA TERZA CORSIA
TRATTO : MONSELICE - PADOVA SUD

PROGETTO ESECUTIVO

INTERVENTI PER IL TERRITORIO

PARCHEGGIO DI MONSELICE
Parcheggio

Planimetria di progetto, sezioni caratteristiche e particolari costruttivi

IL PROGETTISTA SPECIALISTICO Ing. Mario Bignardi Cnr. Pagg. Milano N. 420796 Responsabile Studio		IL RESPONSABILE INTEGRAZIONE PRESTAZIONI SPECIALISTICHE Ing. Mario Bignardi Cnr. Pagg. Milano N. 420796 Responsabile Studio		IL DIRETTORE TECNICO Ing. Mario Bignardi Cnr. Pagg. Milano N. 420796 T.A. - Studio	
CODICE IDENTIFICATIVO 111315 0000 PE IT P02 PK002 00000 D STD 6012 -0		
111315		0000		PE IT	
P02		PK002		00000	
D		STD		6012	
-0				1:500	
TECNICO		ING. MARIO BIGNARDI		VERIFICATO	
ING. MARIO BIGNARDI		Cnr. Pagg. Milano N. 420796		VERIFICATO	
REDAZIONE		VERIFICATO		VERIFICATO	

VISTO DEL COMMITTENTE Ing. Mario Bignardi Cnr. Pagg. Milano N. 420796		VISTO DEL CONCESSIONARIO Ing. Mario Bignardi Cnr. Pagg. Milano N. 420796	
VISTO DEL CONCESSIONARIO Ing. Mario Bignardi Cnr. Pagg. Milano N. 420796		VISTO DEL CONCESSIONARIO Ing. Mario Bignardi Cnr. Pagg. Milano N. 420796	