




PLANIMETRIA STATO ATTUALE CON TRACCIAMENTO - 1:500

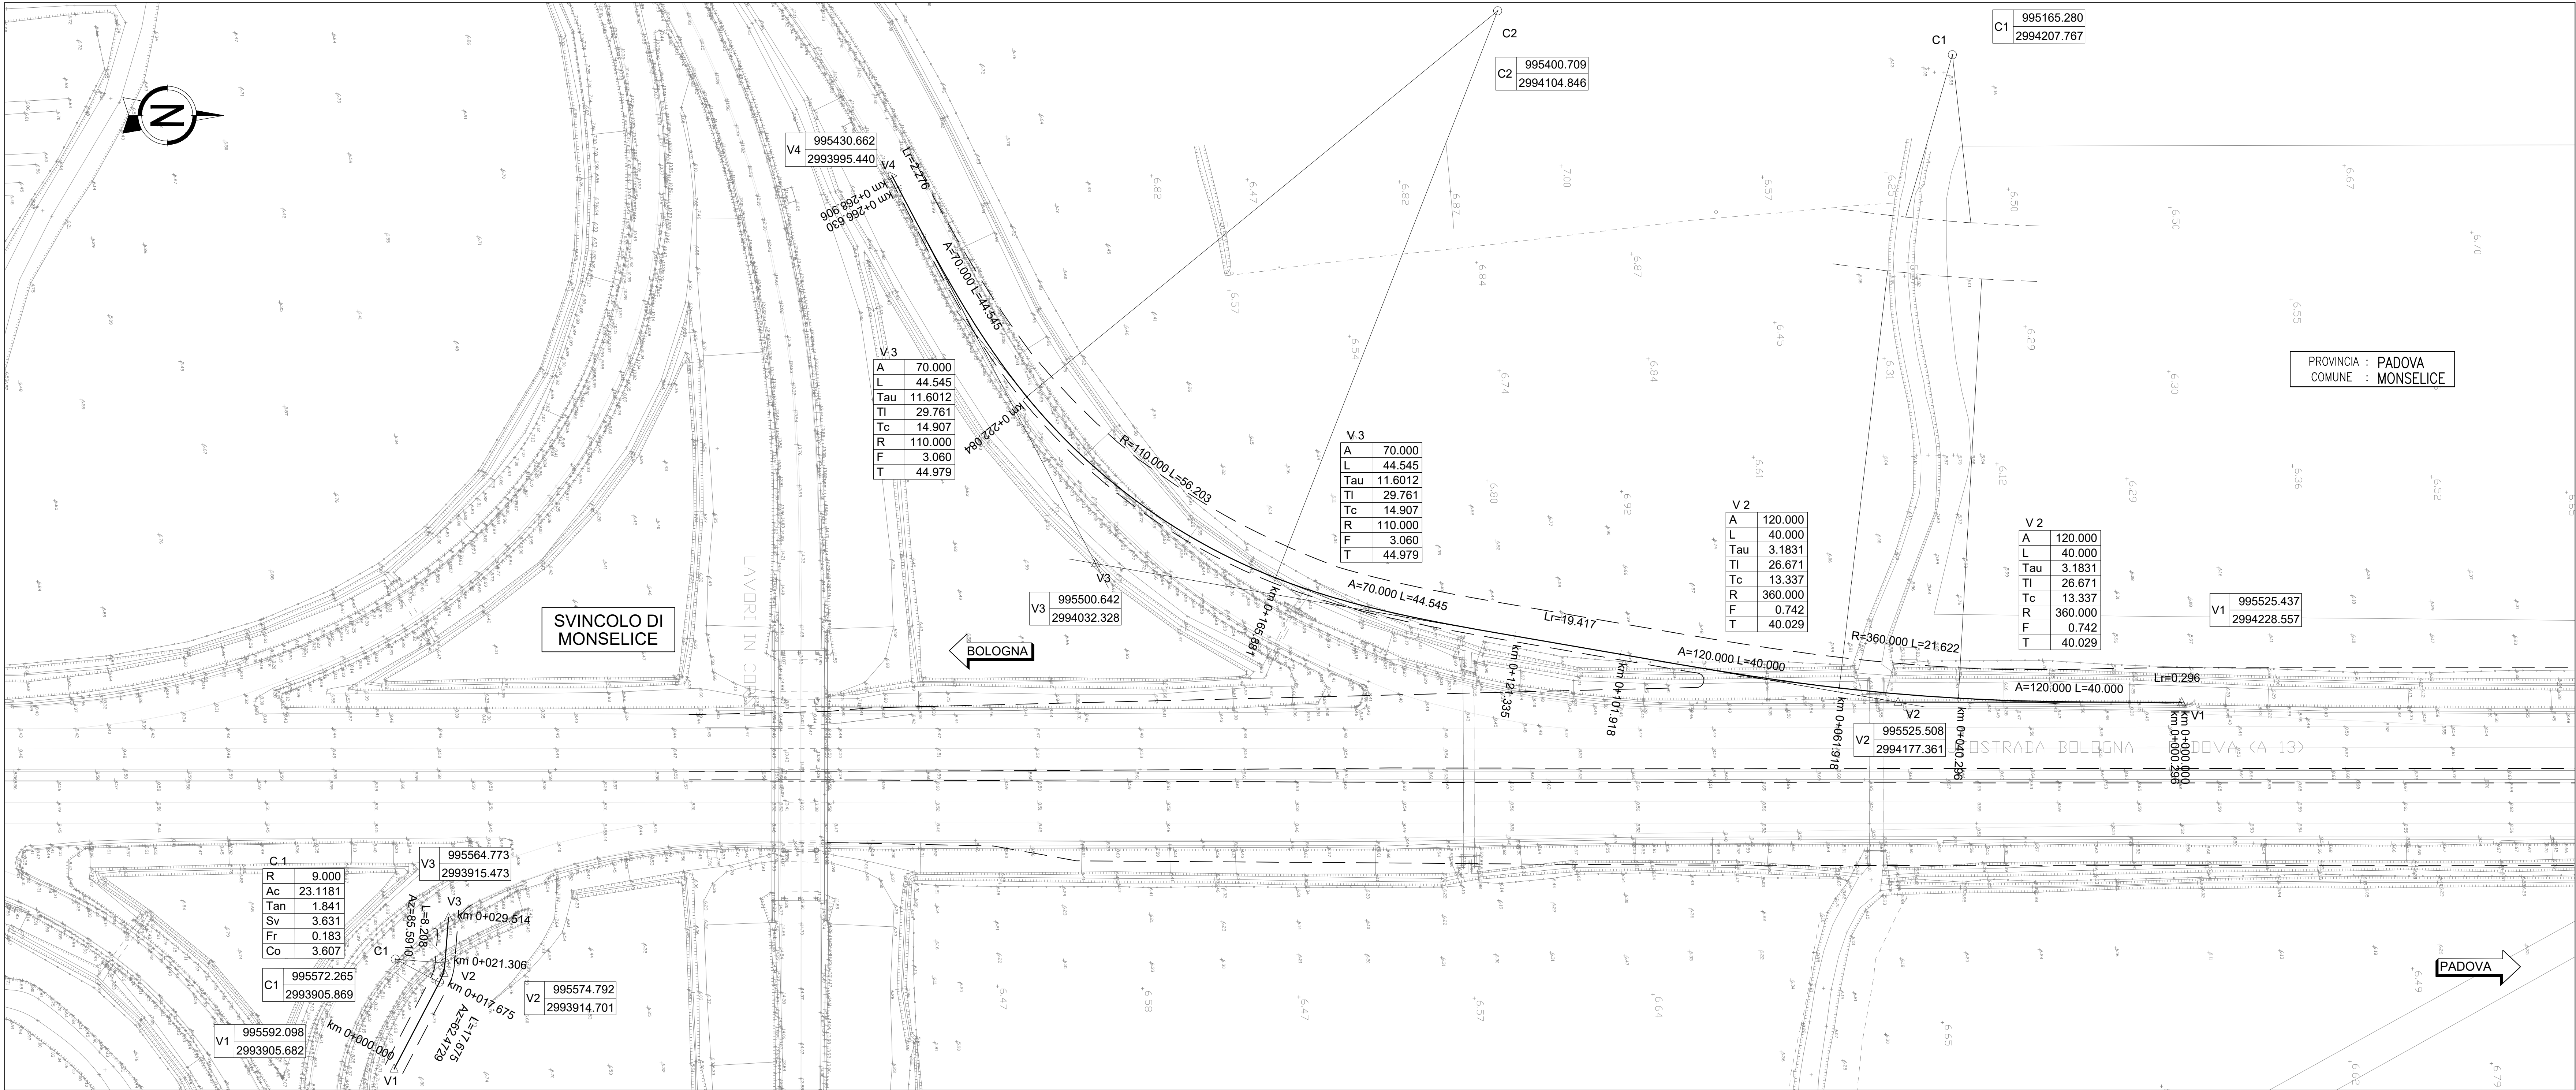

PLANIMETRIA DI PROGETTO - 1:500

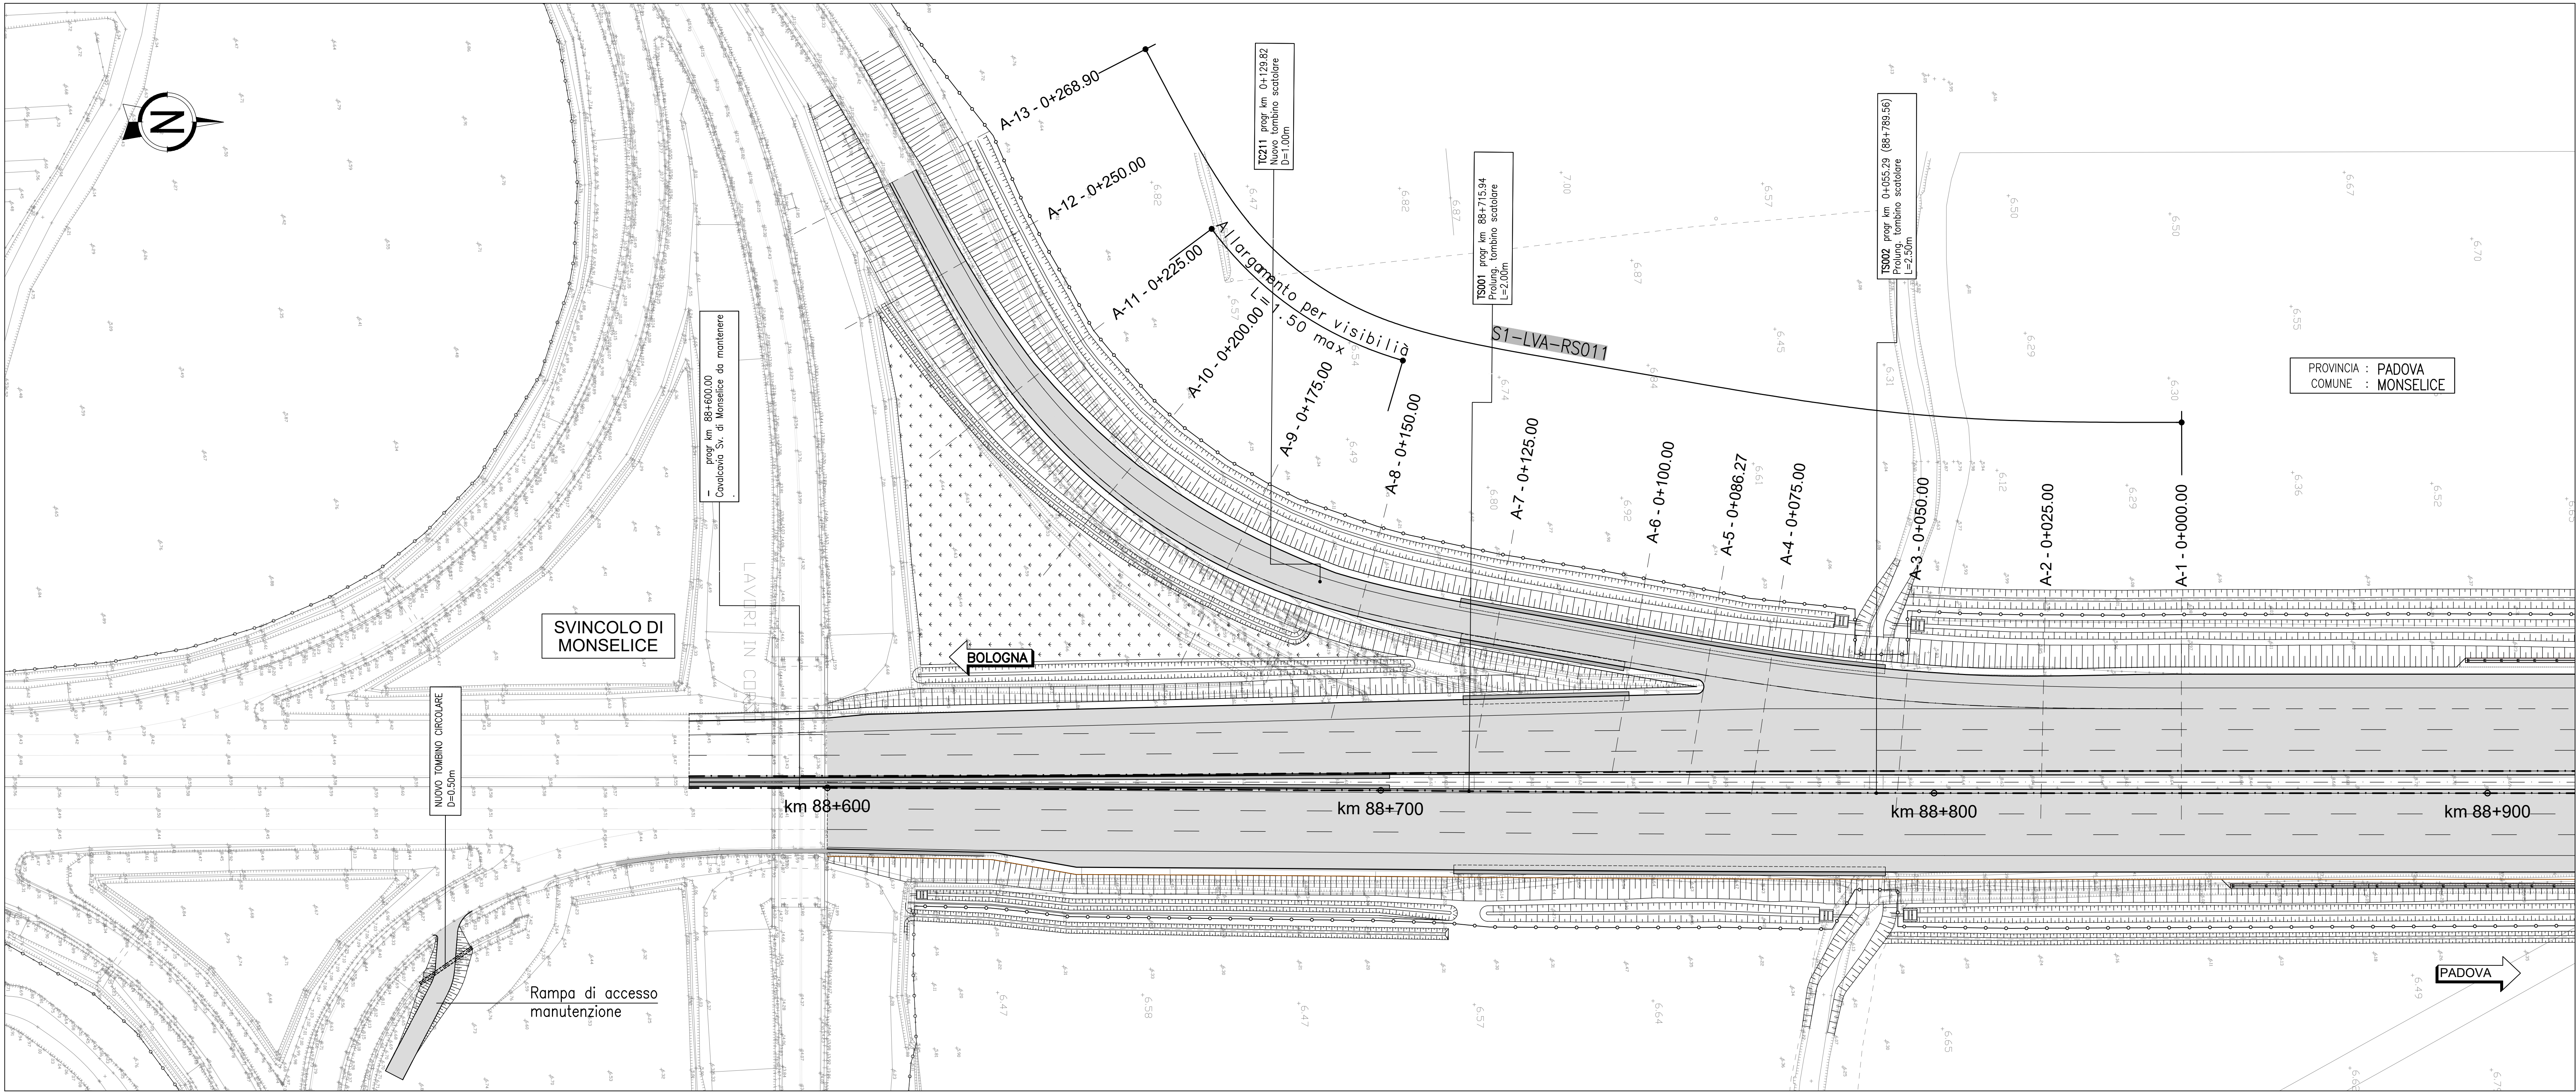

QUADRO DI UNIONE

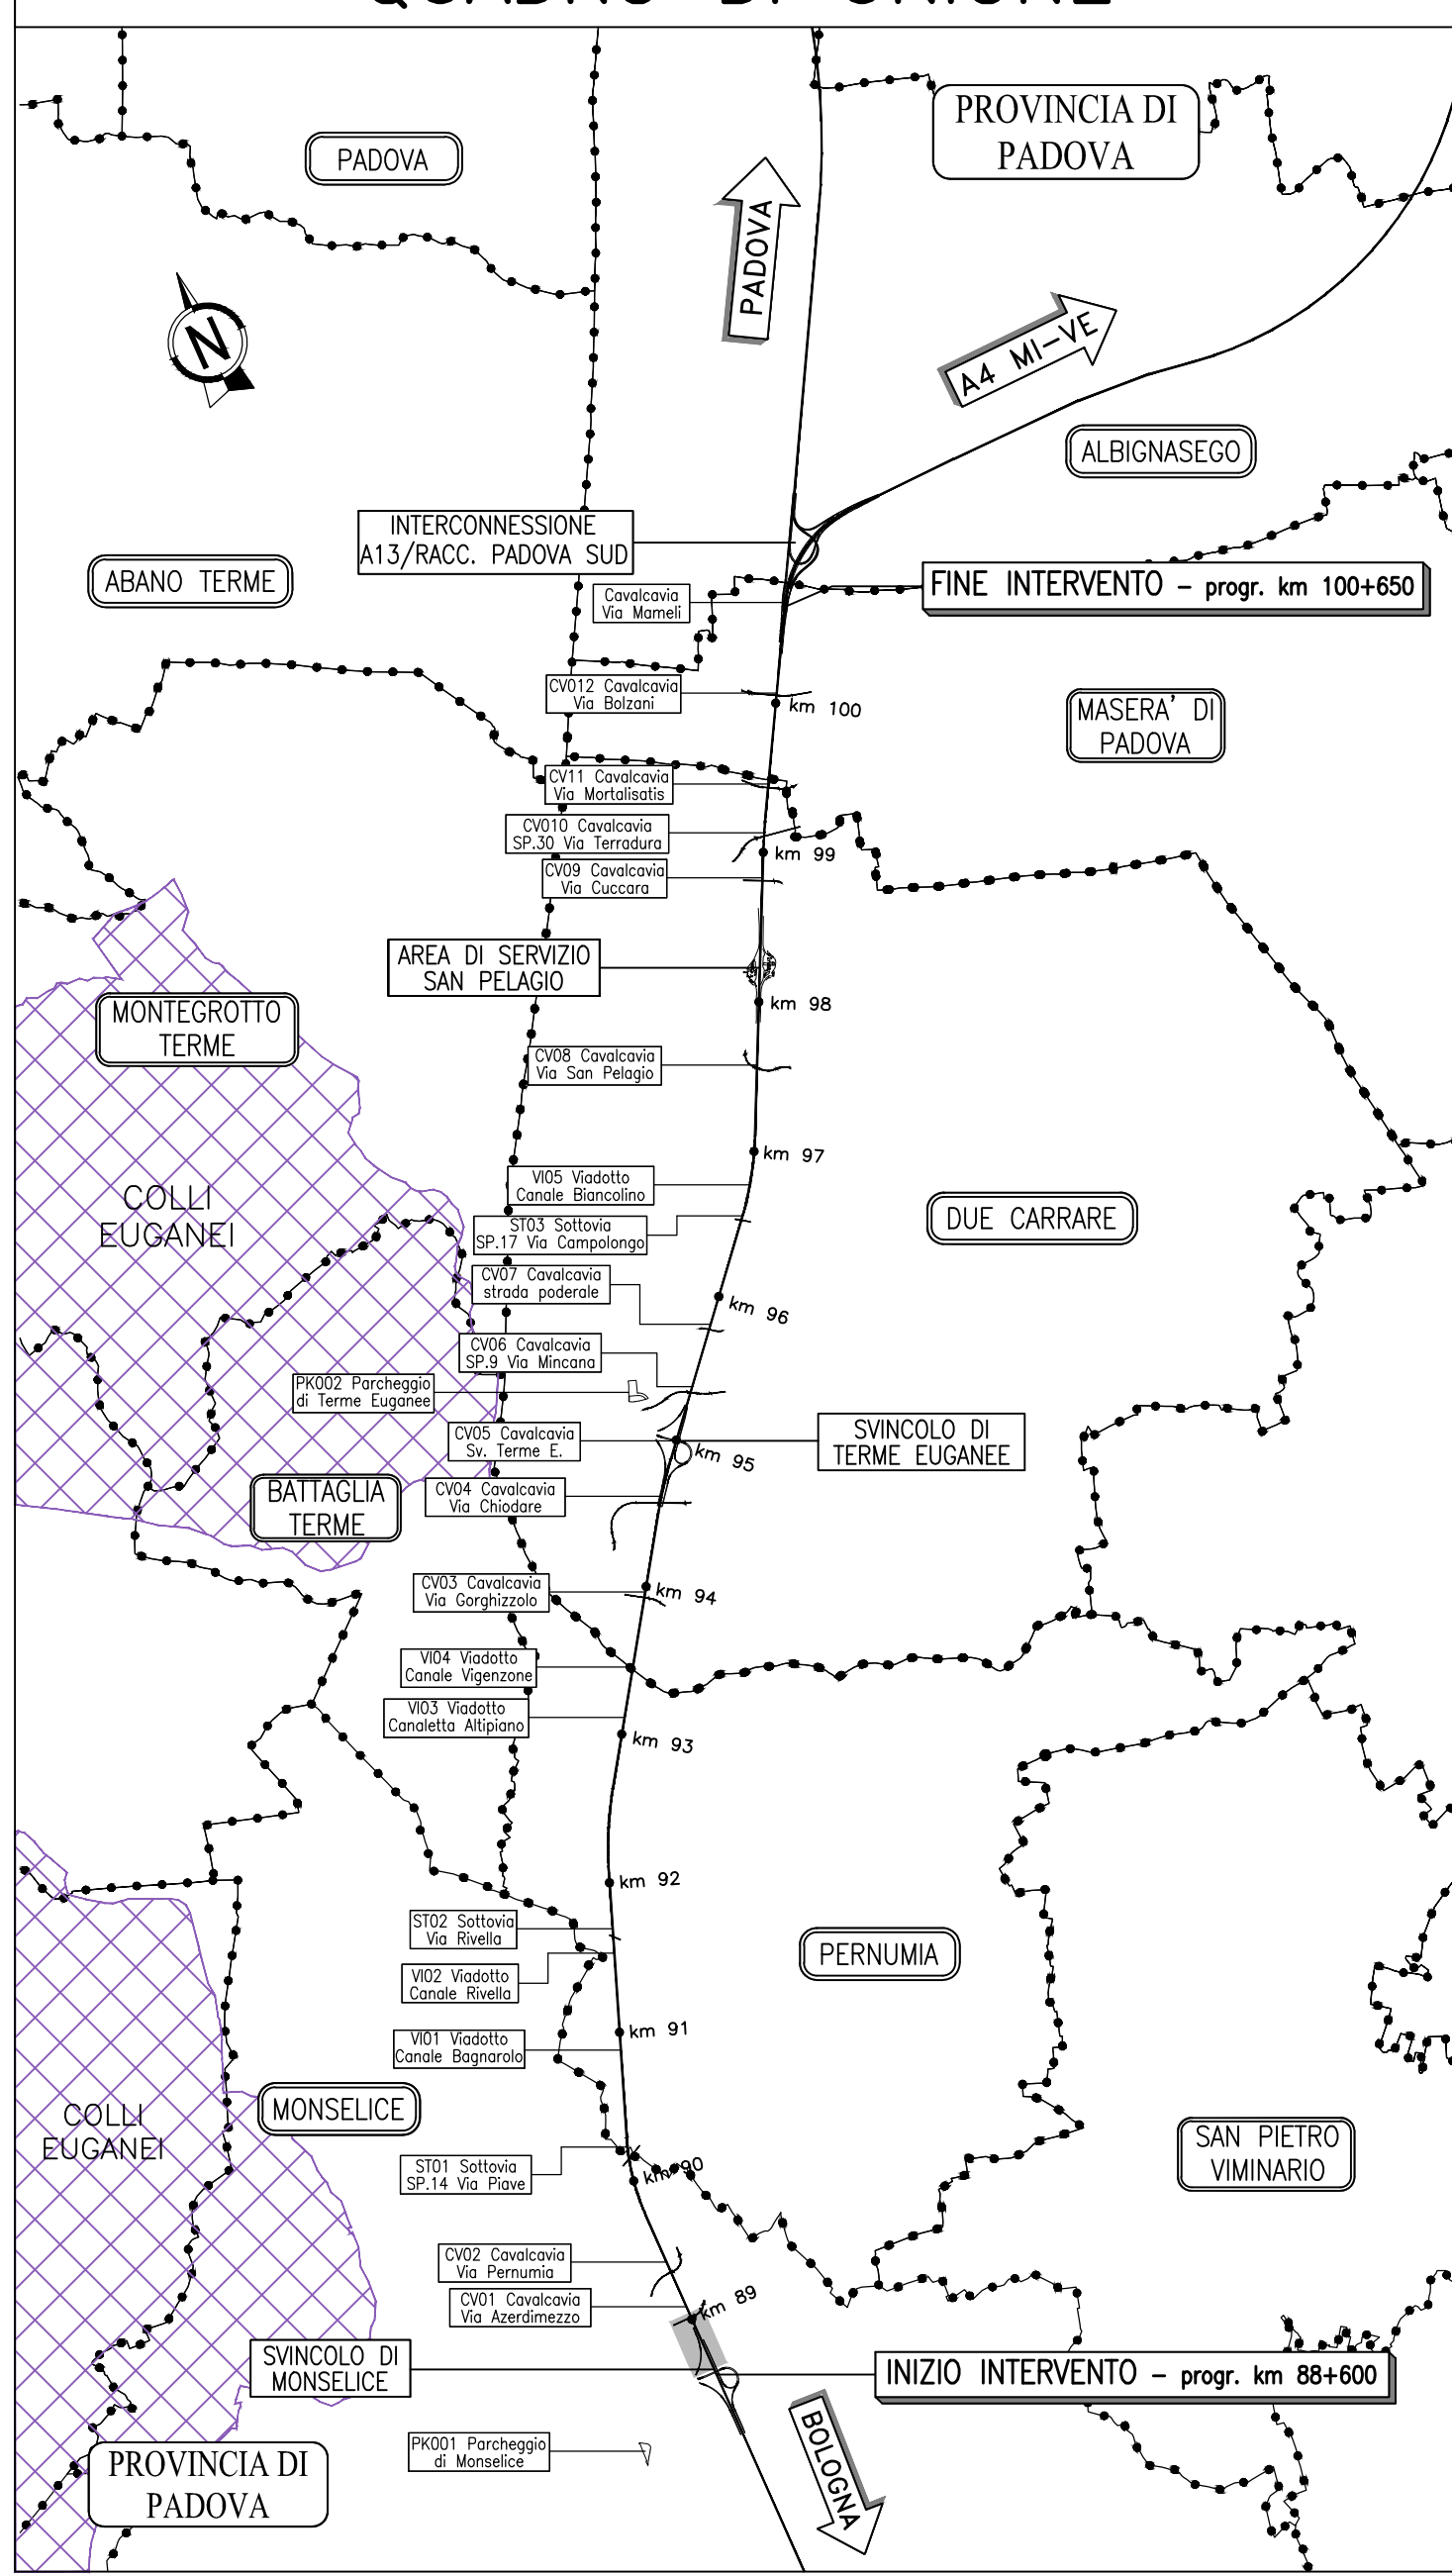

autostrade per l'italia

AUTOSTRADA (A13) : BOLOGNA-PADOVA

AMPLIAMENTO ALLA TERZA CORSIA
TRATTO : MONSELICE - PADOVA SUD

PROGETTO ESECUTIVO

ADEGUAMENTO SVINCOLO DI MONSELICE

PROGETTO STRADALE
Stato attuale con tracciamento e planimetria di progetto

Stato attuale con tracciamento e planimetria di progetto

IL PROGETTISTA SPECIALISTICO Ing. Giulio Salvatore Spina On. Ing. Mario N. Azzurro Responsabile Strada		IL RESPONSABILE E INTEGRATORE Ing. Mario N. Azzurro On. Ing. Mario N. Azzurro Responsabile Strada		IL DIRETTORE TECNICO Ing. Giulio Salvatore Spina On. Ing. Mario N. Azzurro T.A. - Strada	
RIFERIMENTO PROGETTO Codice Cliente: 111315 Fase: 0000 PE: S1 PRS: PL000 00000 D: STD 3521 0		CODICE IDENTIFICATIVO RIFERIMENTO DIRETTORE PE: S1 PRS: PL000 00000 D: STD 3521 0		RIFERIMENTO ESECUTIVO PE: S1 PRS: PL000 00000 D: STD 3521 0	
INGEGNER COORDINATORE Ing. Mario N. Azzurro On. Ing. Mario N. Azzurro		SUPPORTO SPECIALISTICO Ing. Mario N. Azzurro On. Ing. Mario N. Azzurro		REVISIONI N. 1 DATA 01/12/2021	
REDAZIONE		VERIFICAZIONE			

VISTO DEL COMMITTENTE Ing. Giulio Salvatore Spina On. Ing. Mario N. Azzurro	VISTO DEL CONCESSIONARIO Ing. Giulio Salvatore Spina On. Ing. Mario N. Azzurro
---	--