
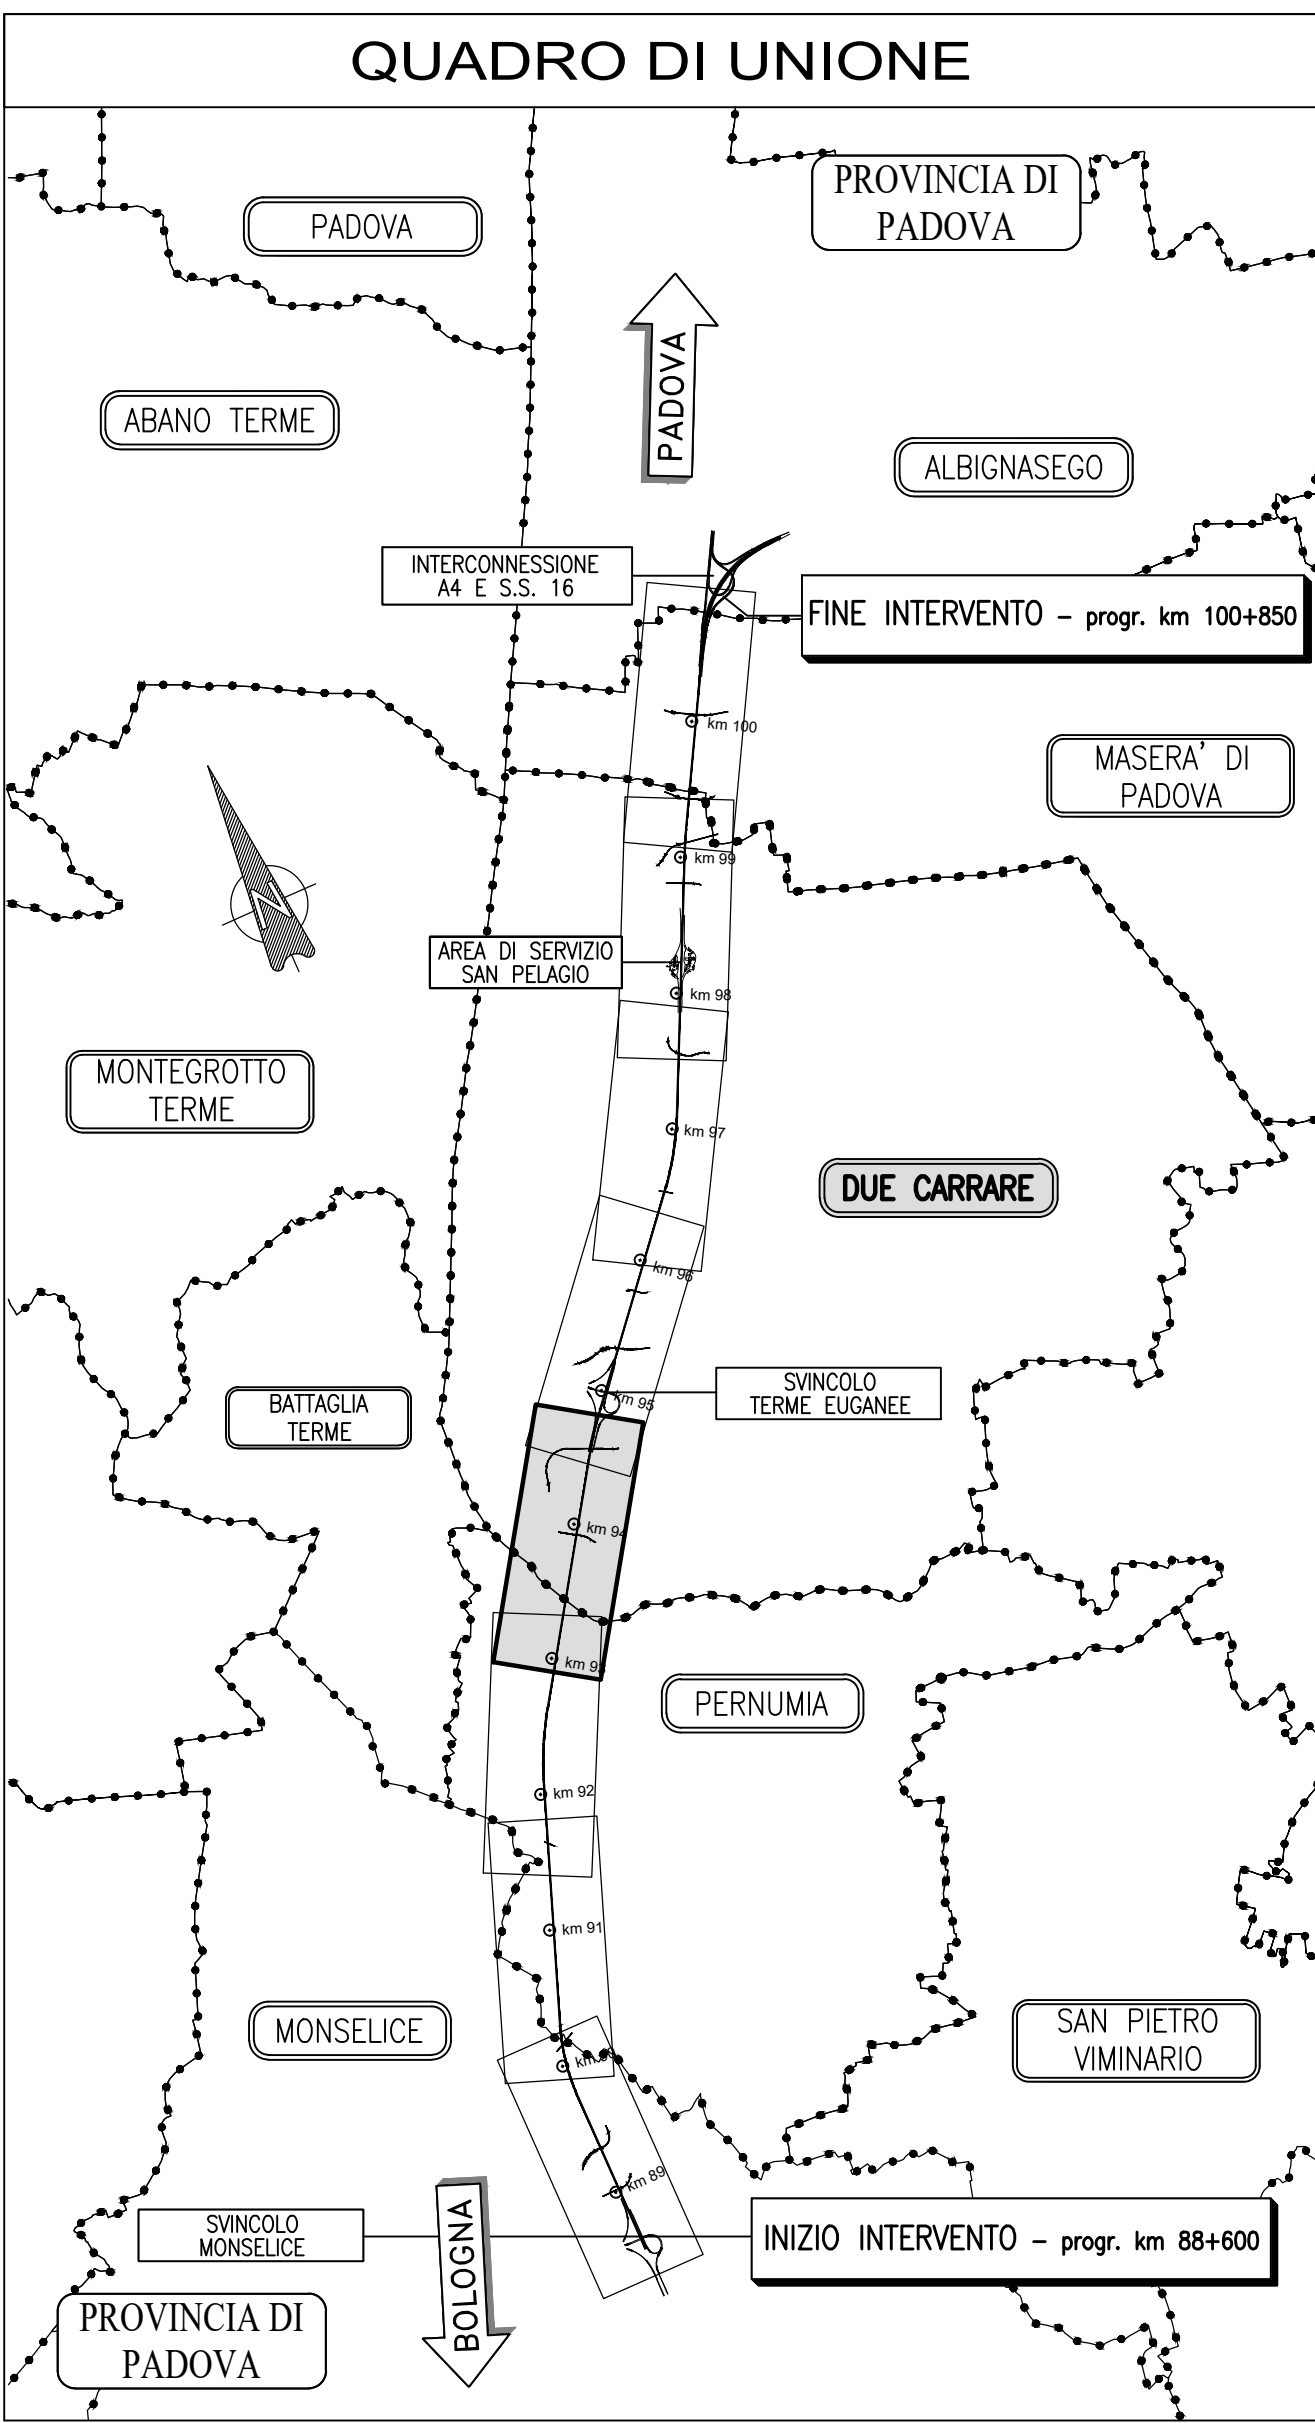


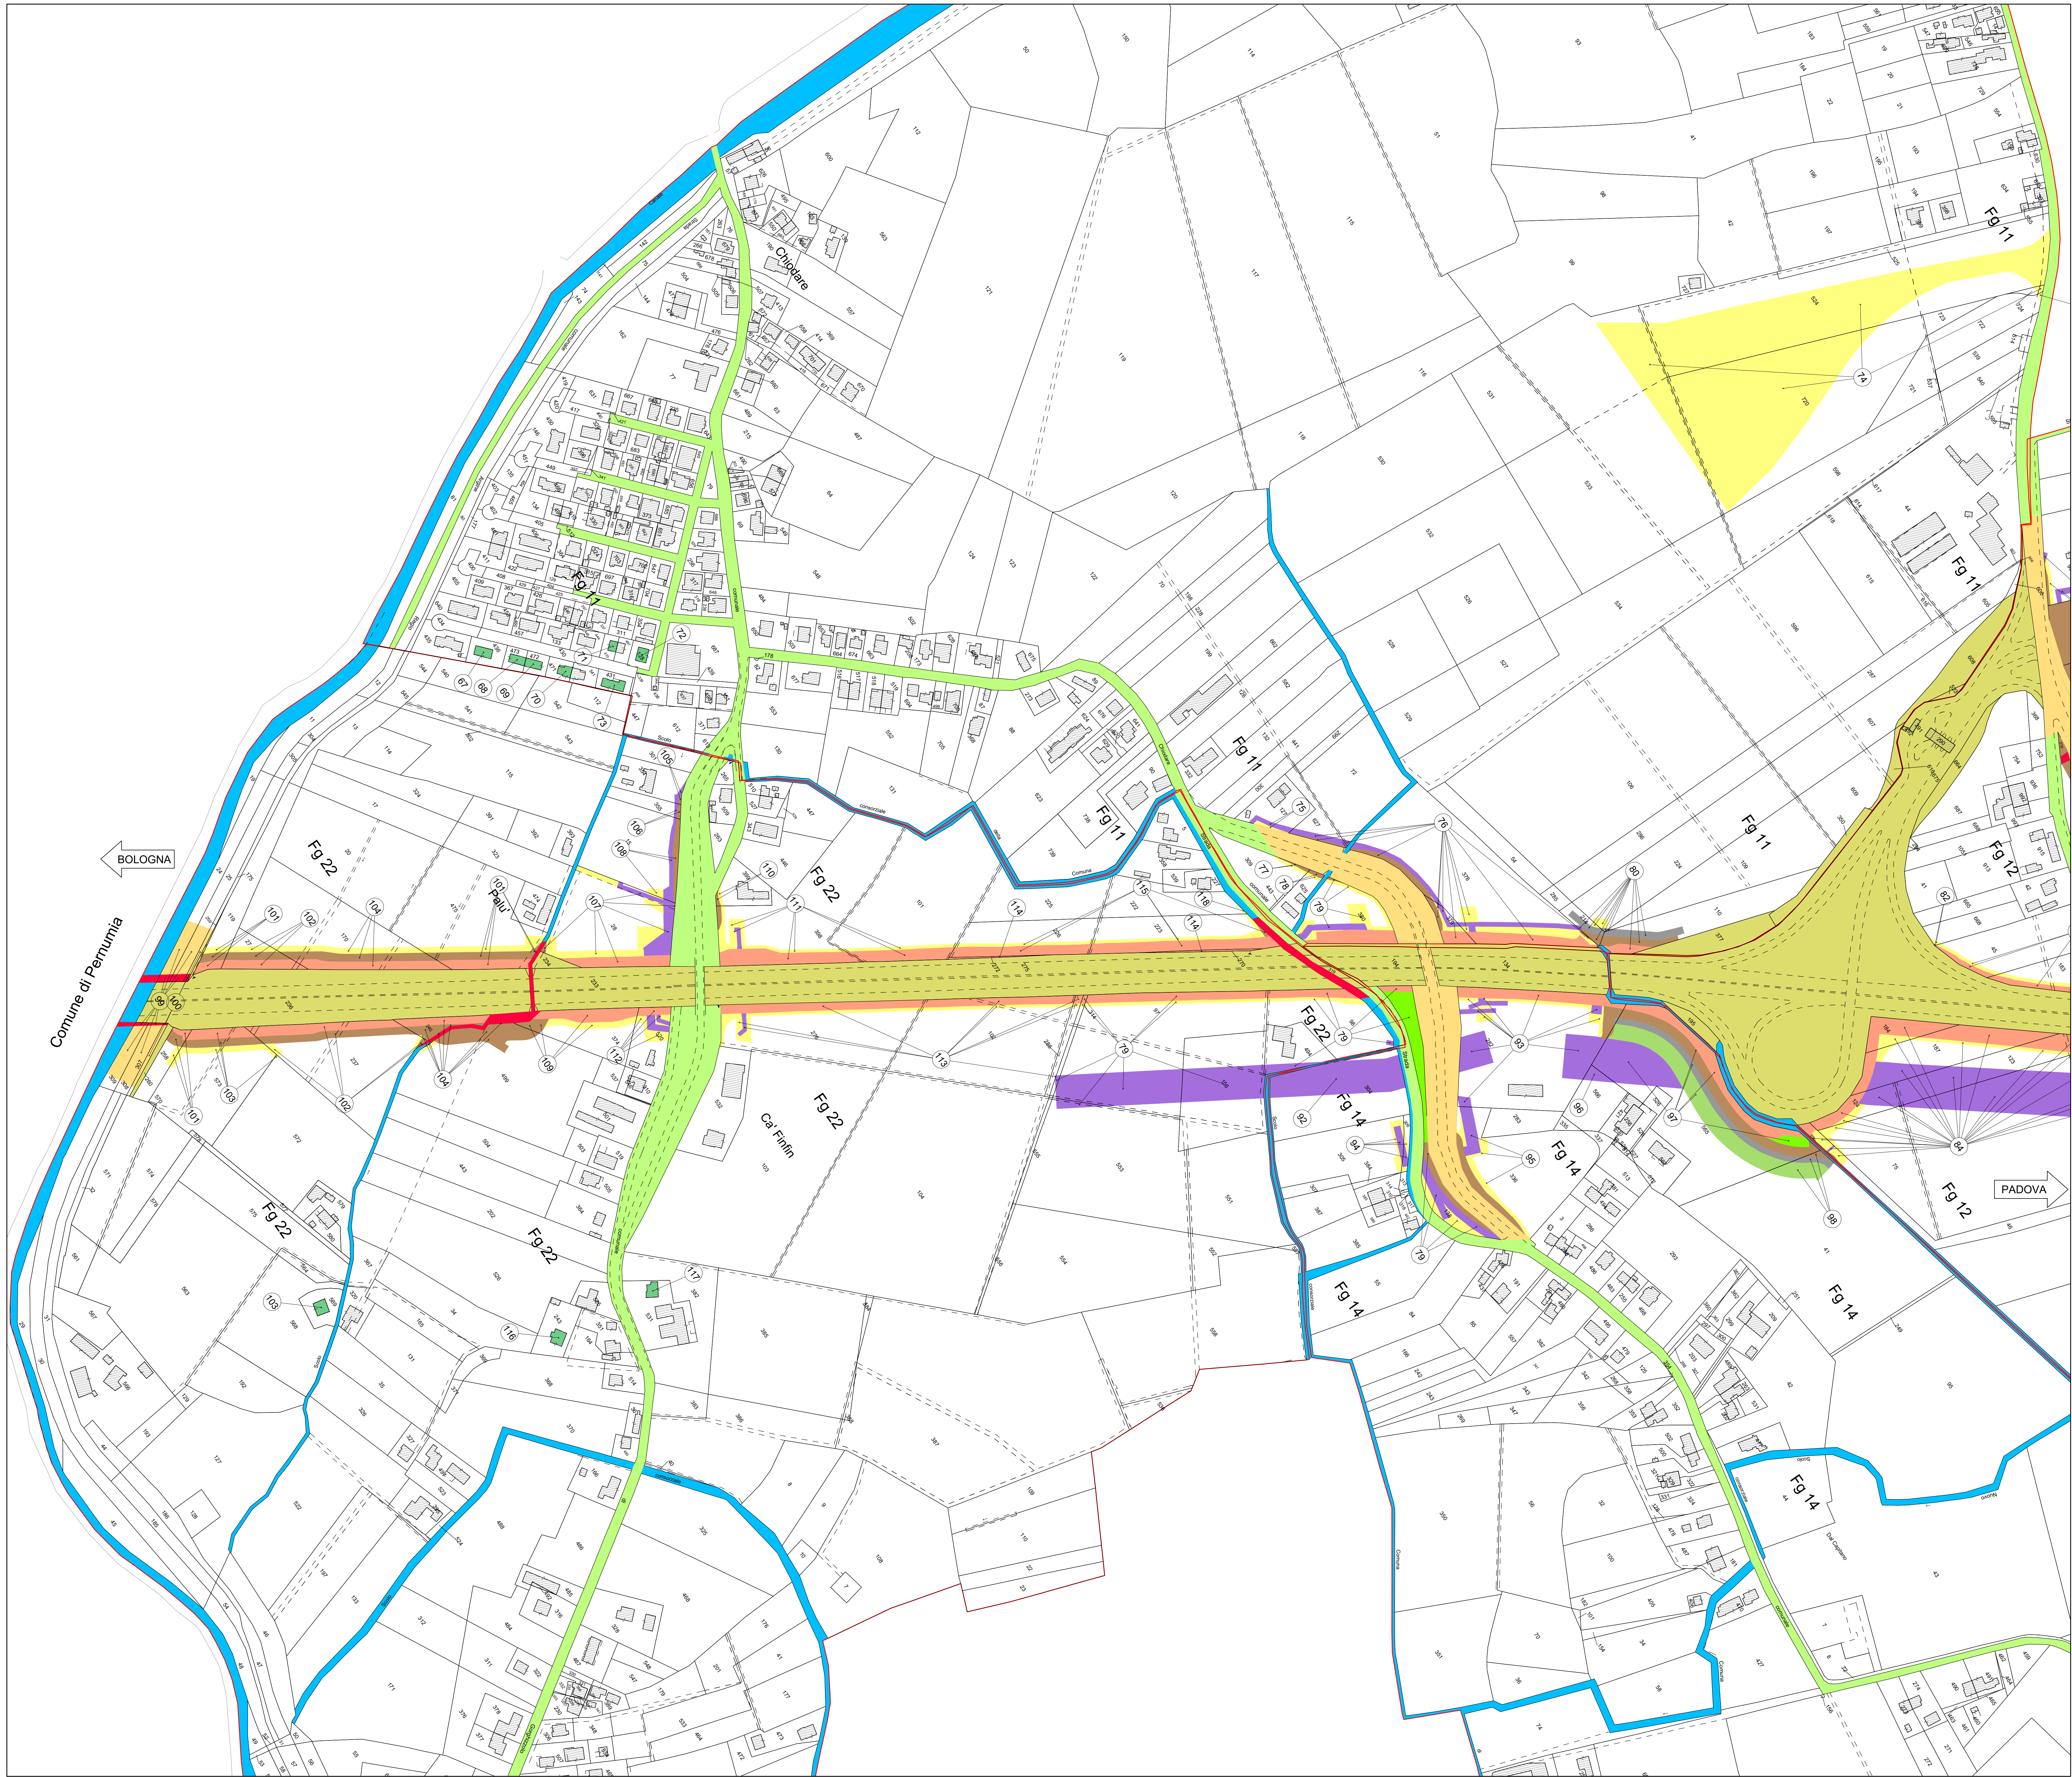

SIMBOLOGIA DI PIANO PARTICELLARE - DESCRIZIONE	
ESISTENTE	STRADE CATASTALMENTE PUBBLICHE
ESISTENTE	ACQUE CATASTALMENTE PUBBLICHE
ESISTENTE	SEDE AUTOSTRADA, PERTINENZE AUTOSTRADALI ECC.
ESISTENTE	DEVIATIONE STRADE E FOSSI
ESISTENTE	RELIQUATO
ESISTENTE	MITIGAZIONE AMBIENTALE
ESISTENTE	SERVITU' DI PASSO U.T./U.P., DI VIADOTTO, DI GALLERIA
ESISTENTE	SERVITU' DI DRENAGGIO
ESISTENTE	SERVITU' PER INTERFERENZE
ESISTENTE	OCCUPAZIONI TEMPORANEE
ESISTENTE	OCCUPAZIONI TEMPORANEE SISTEMAZIONE AMBIENTALE
OCCUPAZIONE PROGETTO	AREE DEMANIALI - ASPI / ANAS
OCCUPAZIONE PROGETTO	SEDE STRADA CON INTESATAZIONE CATASTALE A PRIVATI
OCCUPAZIONE PROGETTO	OCCUPAZIONI TEMPORANEE AREE DEMANIALI
OCCUPAZIONE PROGETTO	OCCUPAZIONI DEFINITIVE AREE DEMANIALI

autostrade//per l'italia

AUTOSTRADA (A13) : BOLOGNA-PADOVA

AMPLIAMENTO ALLA TERZA CORSIA
TRATTO : MONSELICE - PADOVA SUD

PROGETTO ESECUTIVO

ESPROPRI

COMUNE DI DUE CARRARE
(Provincia di Padova)

PIANO PARTICELLARE
TAVOLA 1/3


--	--