




QUADRO 5 – PLANIMETRIA DI PROGETTO dal km 94+625 al km 96+175 – 1:2.000

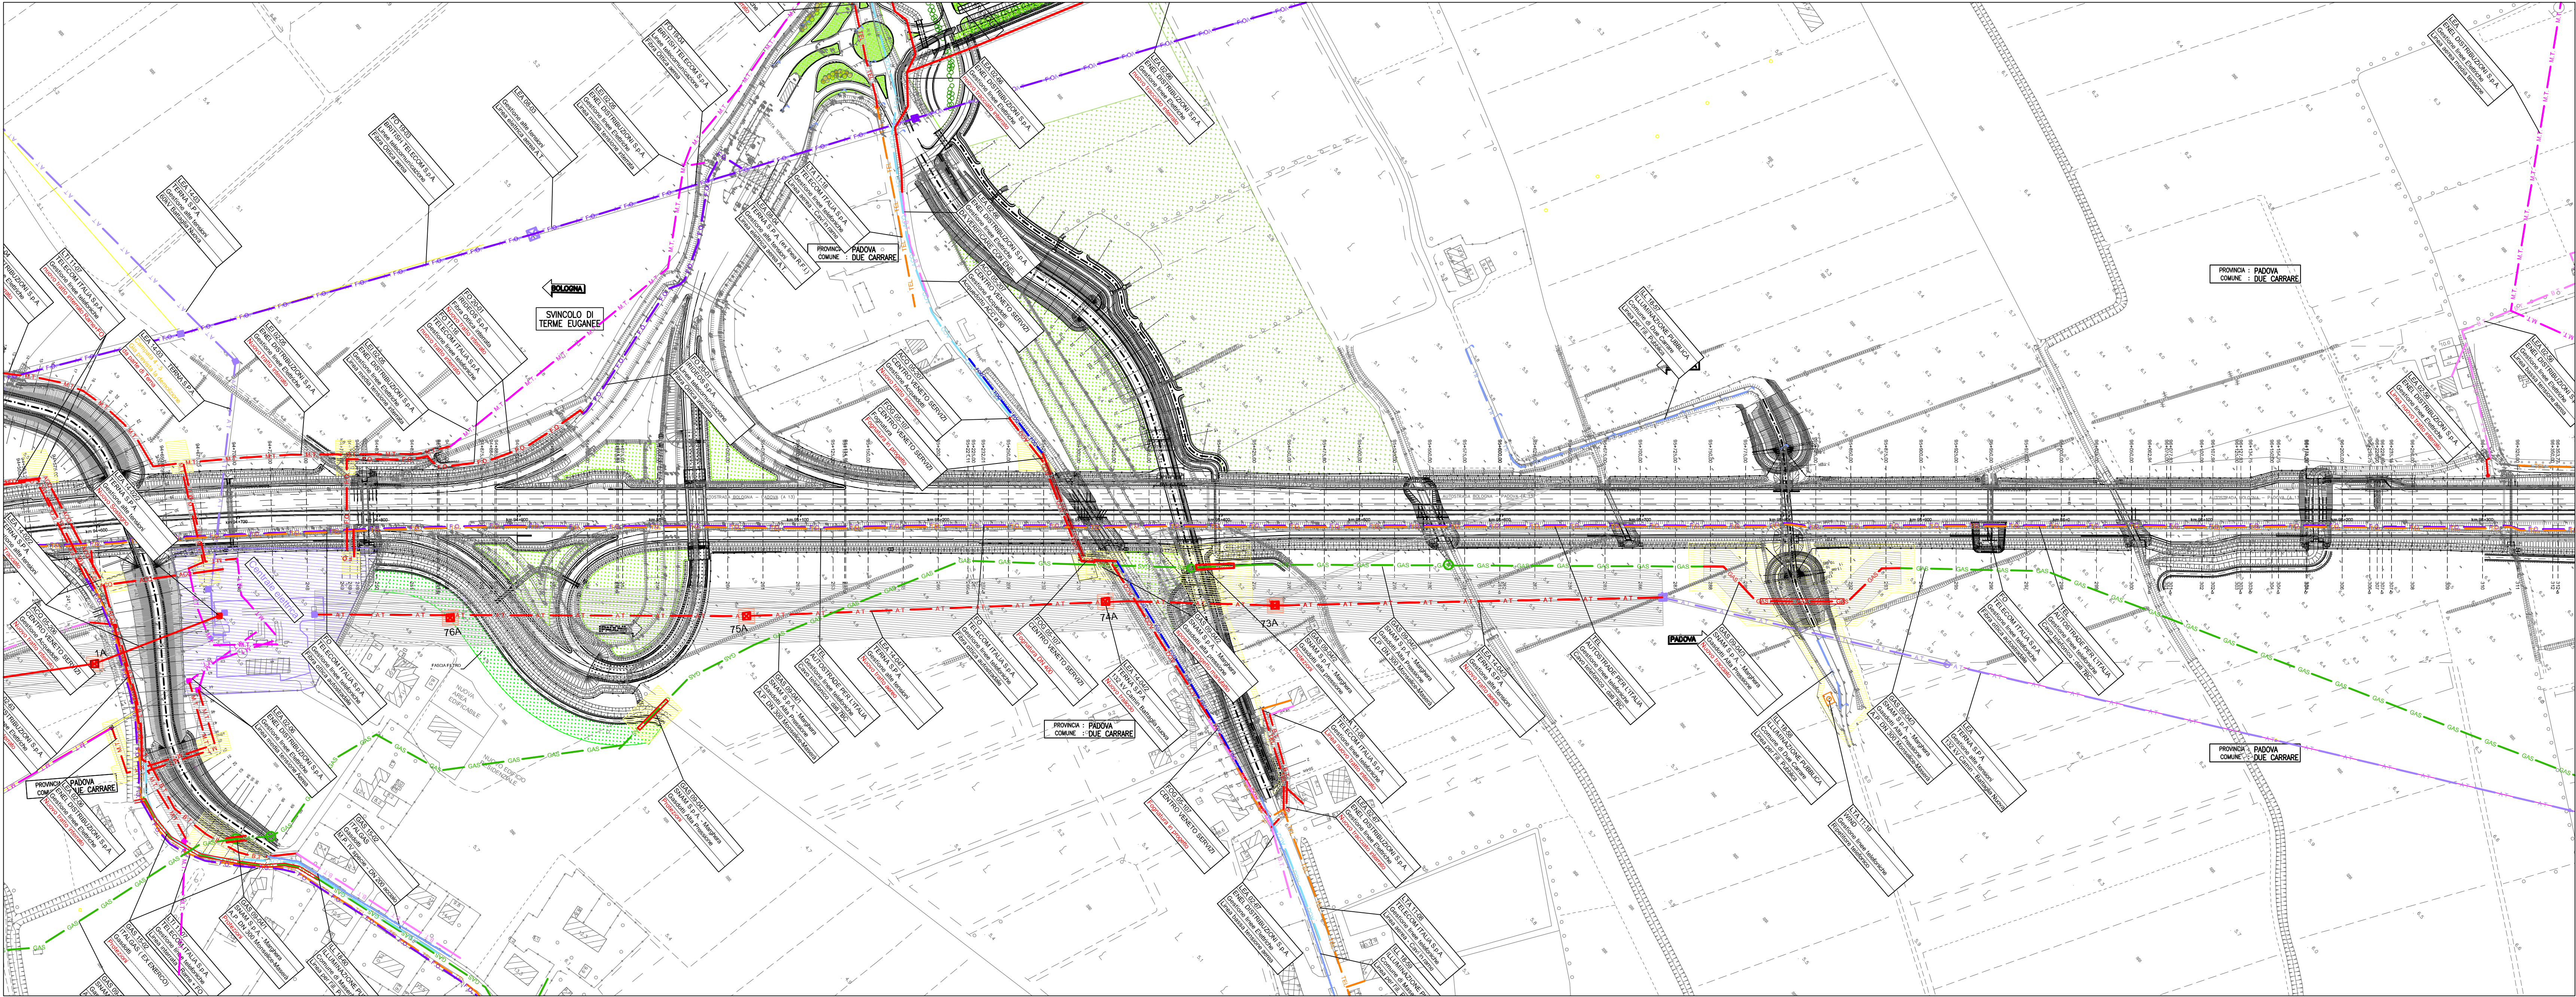

QUADRO 6 – PLANIMETRIA DI PROGETTO dal km 96+175 al km 97+700 – 1:2.000

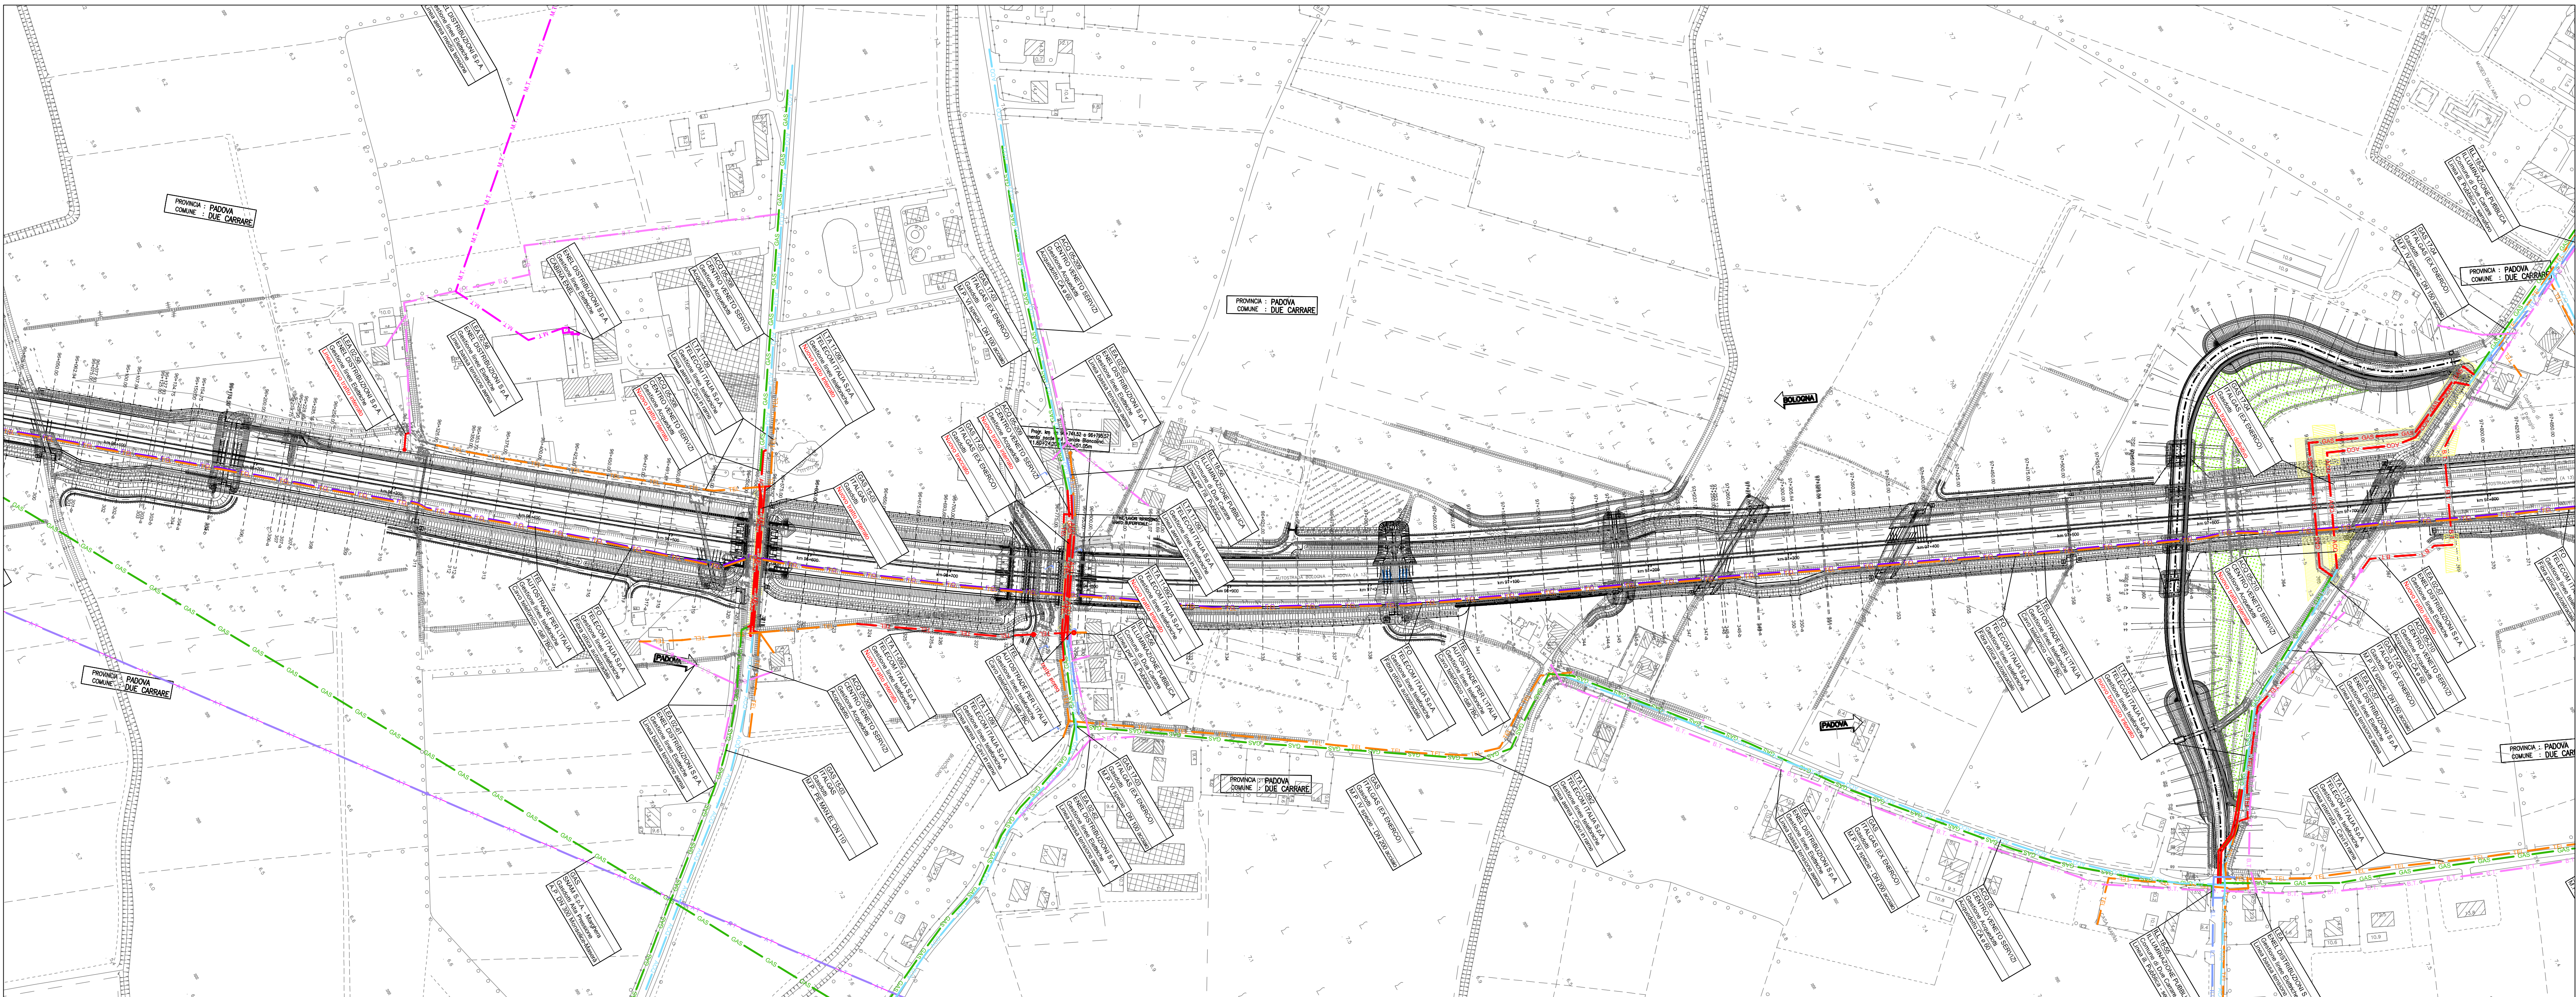

QUADRO DI UNIONE

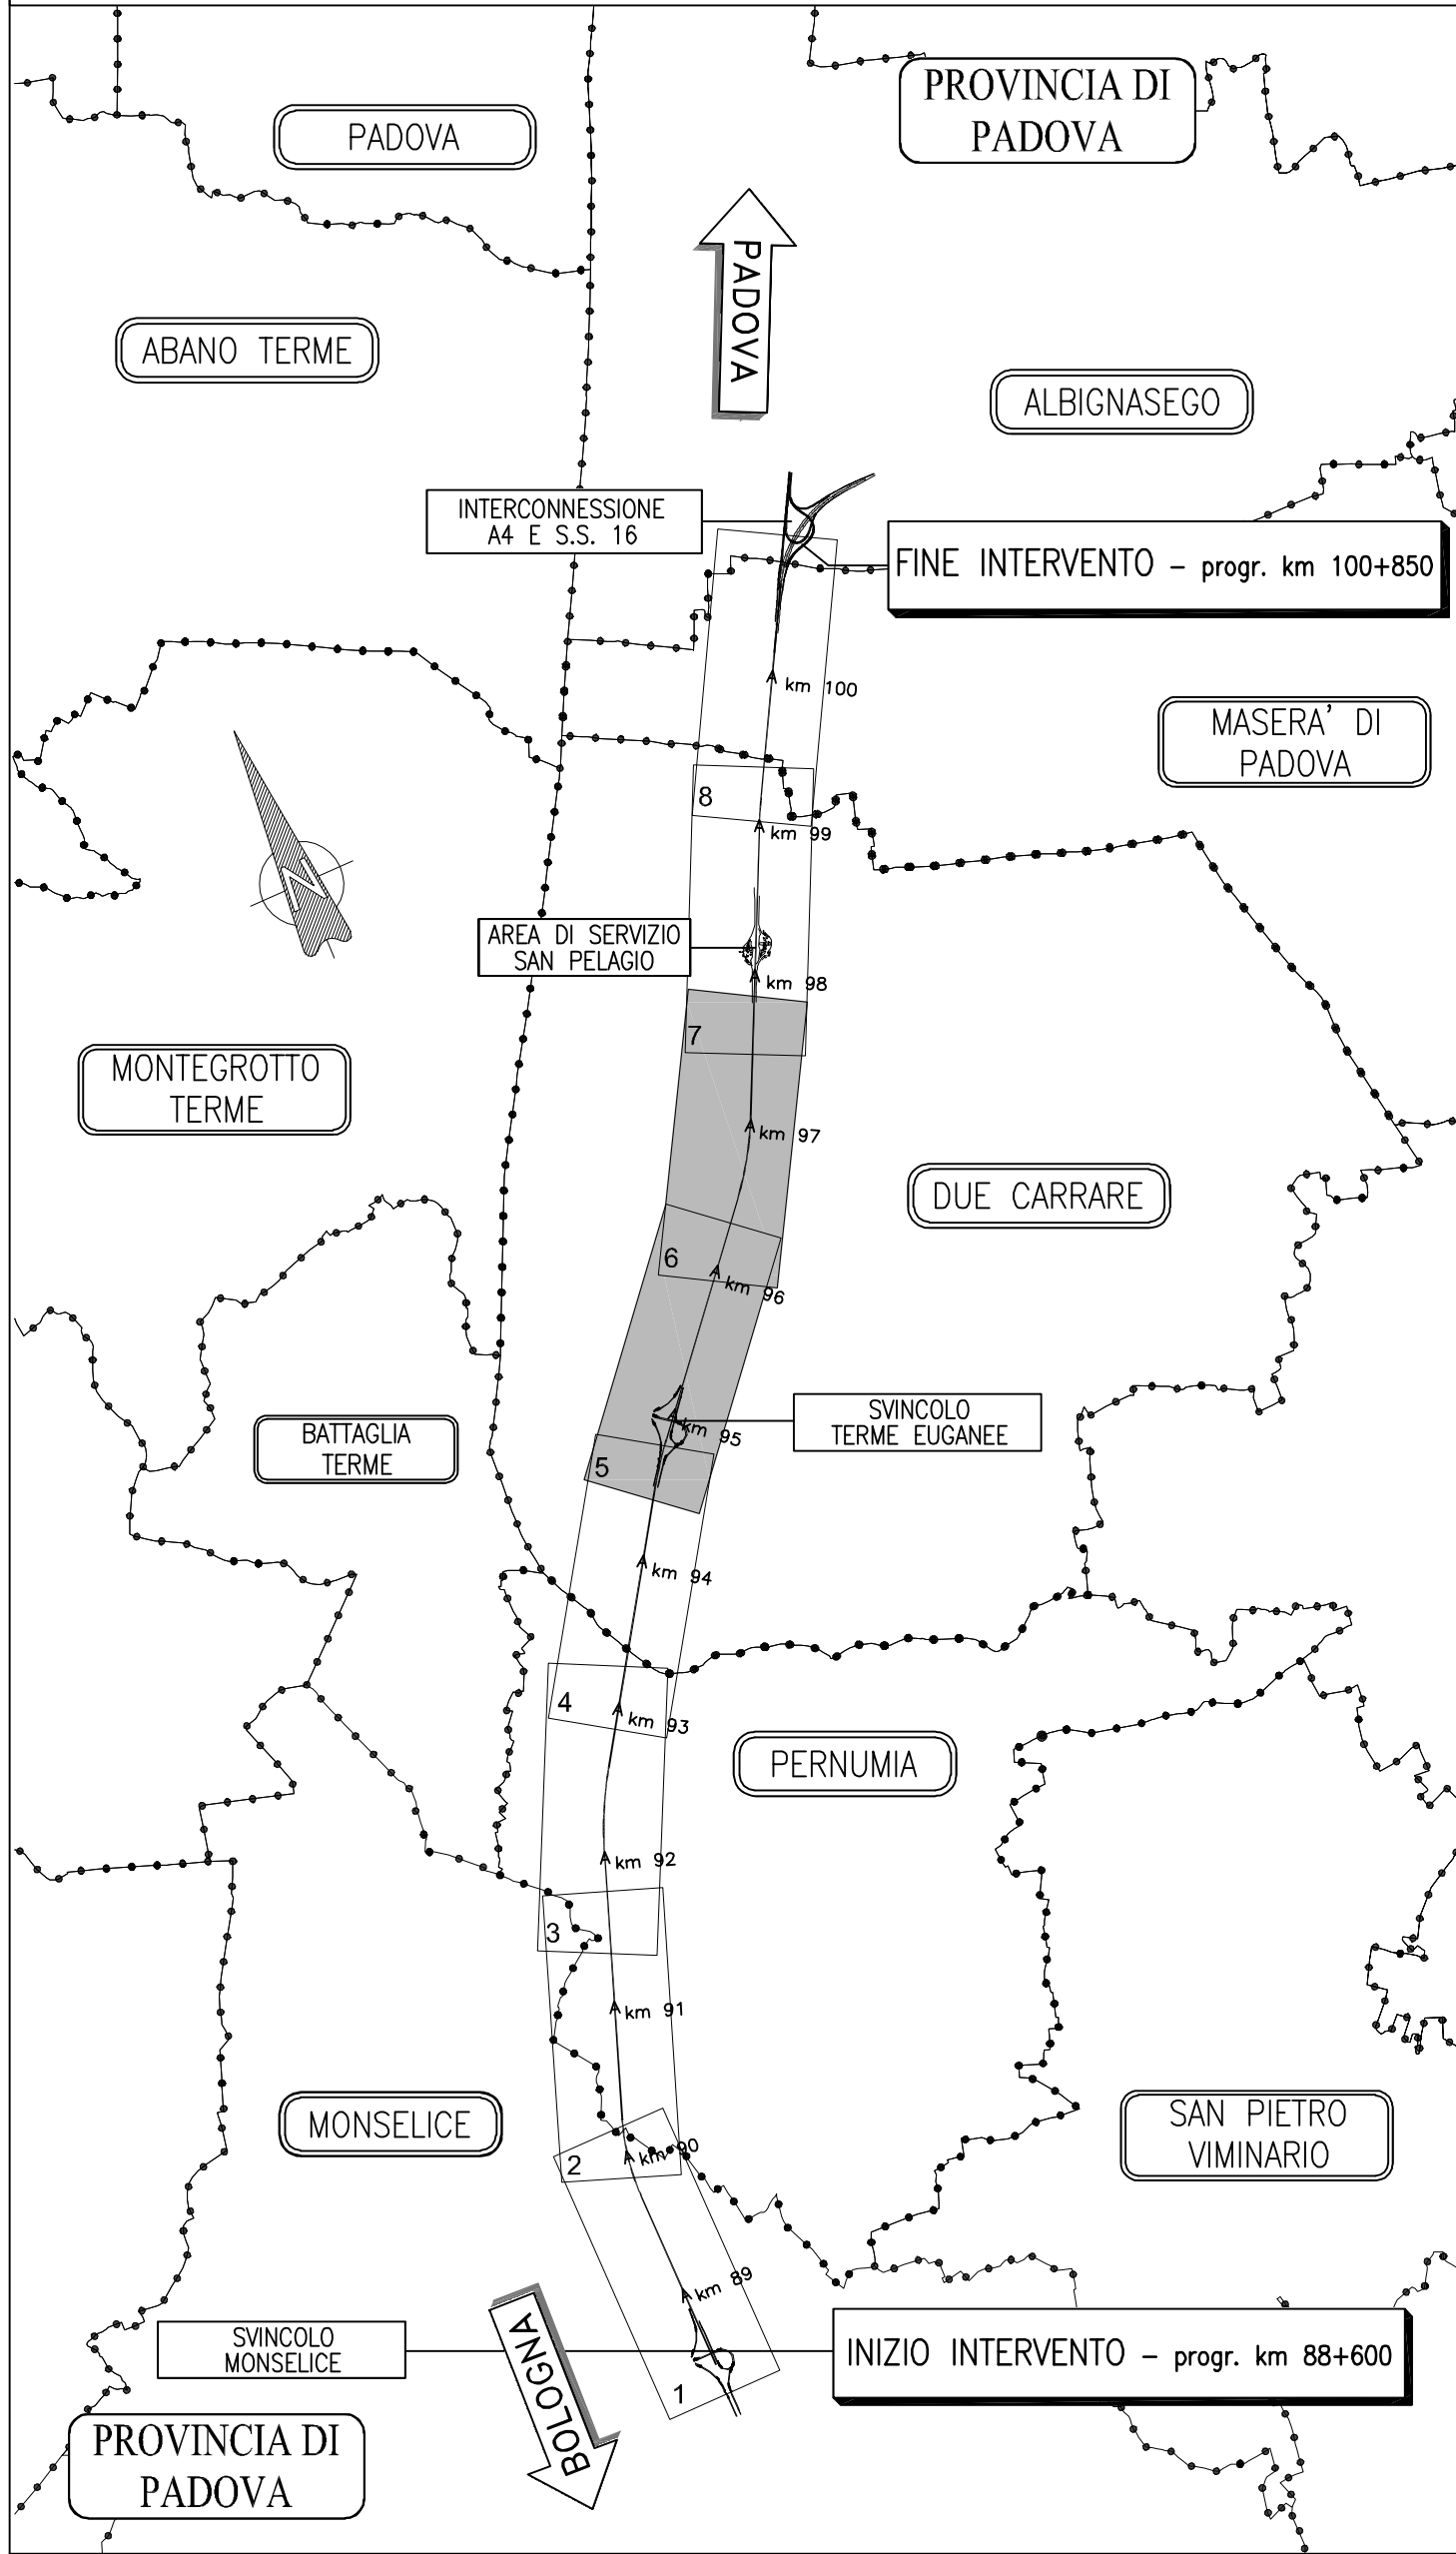

LEGENDA

TRACCIATI ATTUALI	TRACCIATI IN PROGETTO
Linee Elettriche B.T.	Linee Elettriche B.T.
Linee Elettriche M.T.	Linee Elettriche M.T.
Linee Elettriche A.T.	Linee Elettriche A.T.
Pubblica Illuminazione	Pubblica Illuminazione
Metanodotti	Metanodotti
Acquedotti	Acquedotti
Fognature	Fognature
Linee Telefoniche	Linee Telefoniche
Fibra Ottica Telecom	Fibra Ottica Telecom
Fibra Ottica Autostrade	Fibra Ottica Autostrade
Oleodotti	Oleodotti
Ossigenodotti	Ossigenodotti
Impianto interinale da rimuovere o proteggere. Vedi scheda di risoluzione	Servizi
Esproprio	Occupazione Temporanea

autostrade per l'italia

AUTOSTRADA (A13) : BOLOGNA-PADOVA

AMPLIAMENTO ALLA TERZA CORSIA
TRATTO : MONSELICE - PADOVA SUD

PROGETTO ESECUTIVO

SOMME A DISPOSIZIONE

INTERFERENZE
Risoluzioni servizi tecnologici

Planimetria - Tav. 3
dal km 94+625 al km 97+700

IL PROGETTISTA SPECIALISTICO PIRELLA GÖTTSCHE LOWE Via Per. Ind. Ed. Come N. 1167 Responsabile Esproprio Interinale	IL RESPONSABILE INTEGRAZIONE PRESTAZIONI SPECIALISTICHE Ing. Mario Juretti Via Agazzi N. 424305	IL DIRETTORE TECNICO Ing. Agazzi N. 1154 Via Agazzi
111315	0000	PE SD INT 00000 00000 D ESC 0033 1
111315	0000	PE SD INT 00000 00000 D ESC 0033 1
111315	0000	PE SD INT 00000 00000 D ESC 0033 1